

ფორმატი PAPER SIZE	დანიშნულება № CONTRACT #	პროექტის № PROJECT #	ფაილის სახელი FILE NAME
A-2		2.55.13	

პროექტის აღწერა LEGEND

შენიშვნები NOTES
<p>1. ნახაზზე ხომალდი მოთხრობის საფუძვლებზე;</p> <p>2. ნახაზზე ყველა ცვლილება მხარდაჭერისა და შეთანხმებული უნდა იქონიოს პროექტის ავტორთან;</p> <p>3. ფურცლის აორთქლებით ავტომატურად უმჯობესა ნიშნავრიანი;</p>

კლიენტი CLIENT	ა.ი.პ. 2015 წლის ახალგაზრდული ოლიმპიური ფესტივალის საორგანიზაციო კომიტეტი
პროექტი PROJECT	საგზაო-ტრანსპორტული პროექტი
მისამართი ADDRESS	ქ. თბილისი, ჭავჭავაძის ქ. რიბი, 6ა, 05/176, 05/189

თანამდებობა	გვარი	ხელმოწერა
დირექტორი	ი.საღვანიძე	
მთავარი ინჟინერი	გ. სულაბერიძე	
არქიტექტორი	მ. ალაღაძე	
ინჟინერი	ს. პაპაშვილი	
დამამუშავებელი	მ. მამუკაძე	
შეამოწმა	მ. ალაღაძე	


შ.პ.ს. "არტსტუდიო პროექტი"


0709 თბილისი, მ. ბაბიძის ქ. 3/5,
 ტელ./ფაქსი: (+995 32) 996640, 920607
www.artstudio.ge
 E mail: artstudio_project@yahoo.com
 info@artstudio.ge

მასშტაბი SCALE	თარიღი DATE OF ISSUE	10/10/2013
ნახაზი DRWG.	პროექტის რევიზიები REVISIONS	
არსებული სიტუაციის ფორმები	№	თარიღი DATE
	1	
	2	
	3	
	4	
	5	
სტადია STAGE	ინდექსი INDEX	ფურც. PAGES
მუშა პროექტი		



საპროექტო ტერიტორია

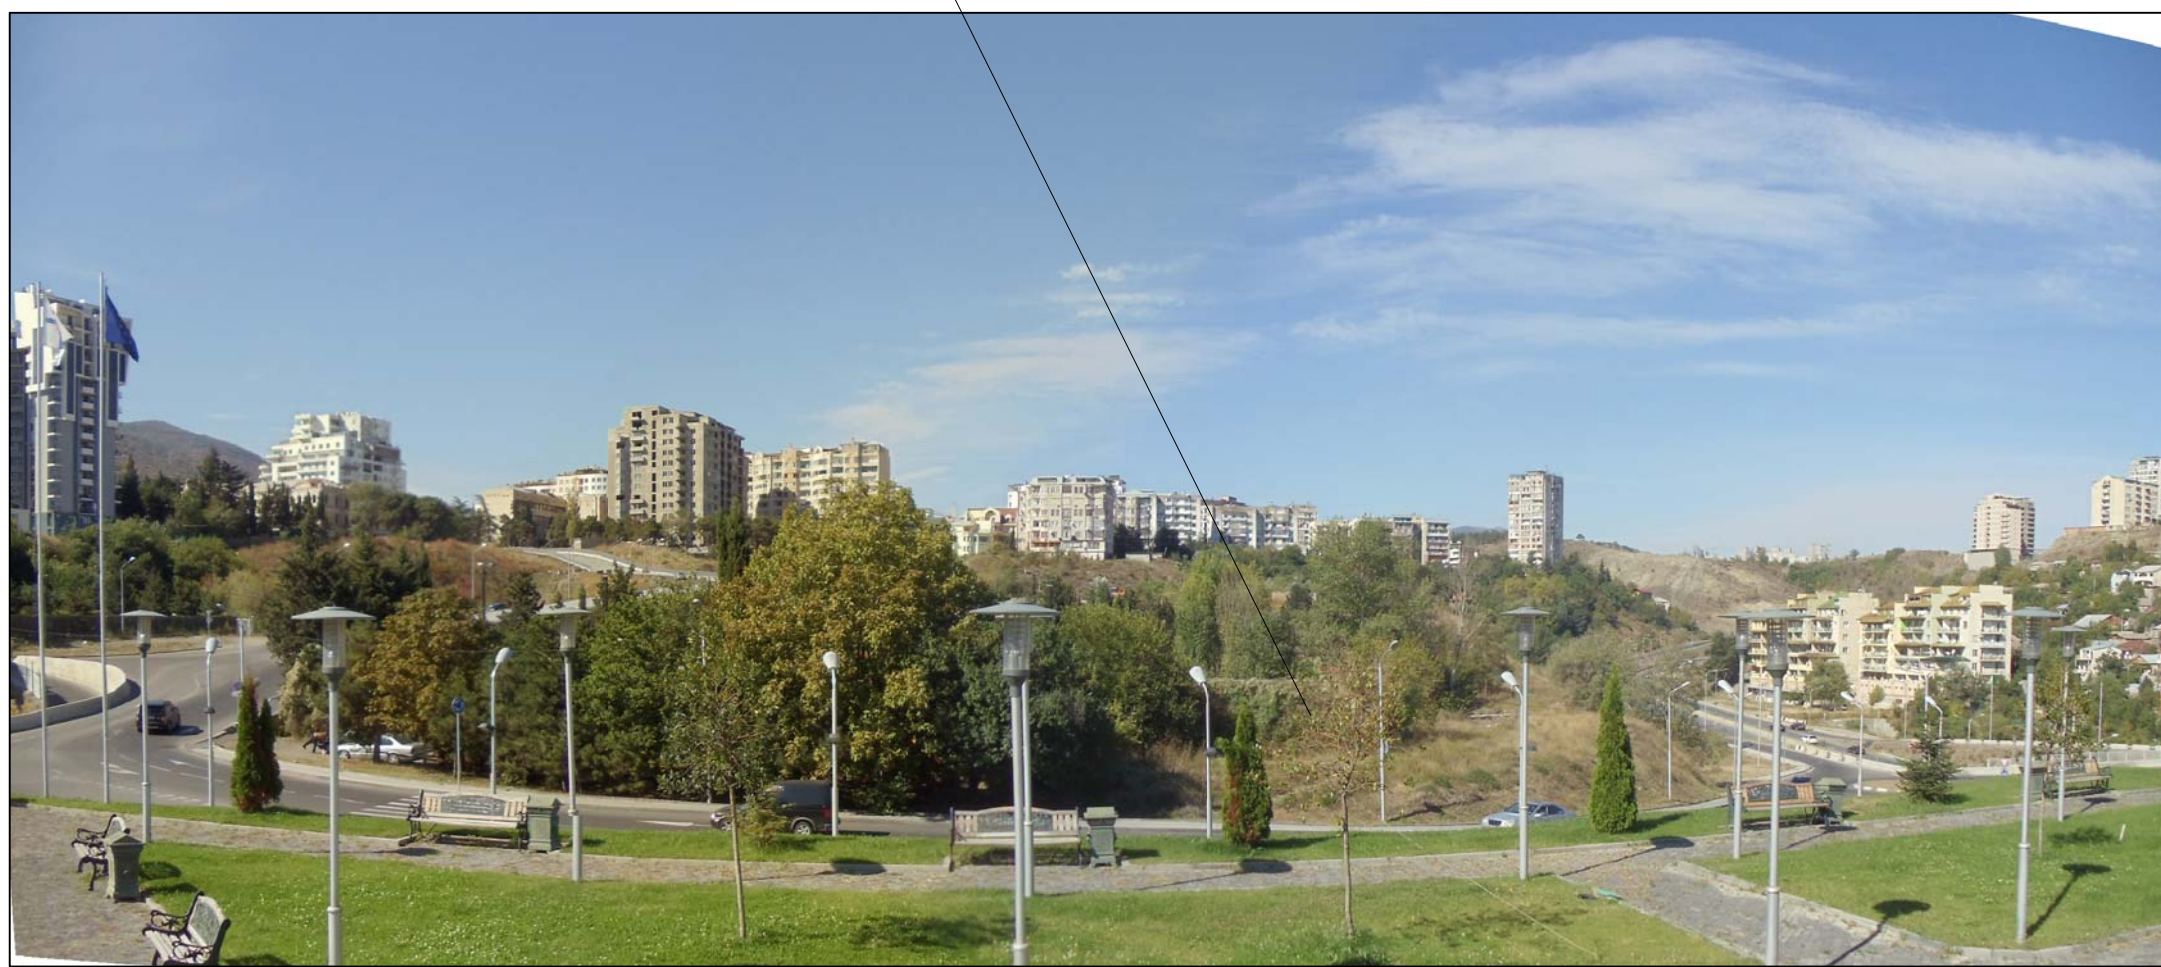

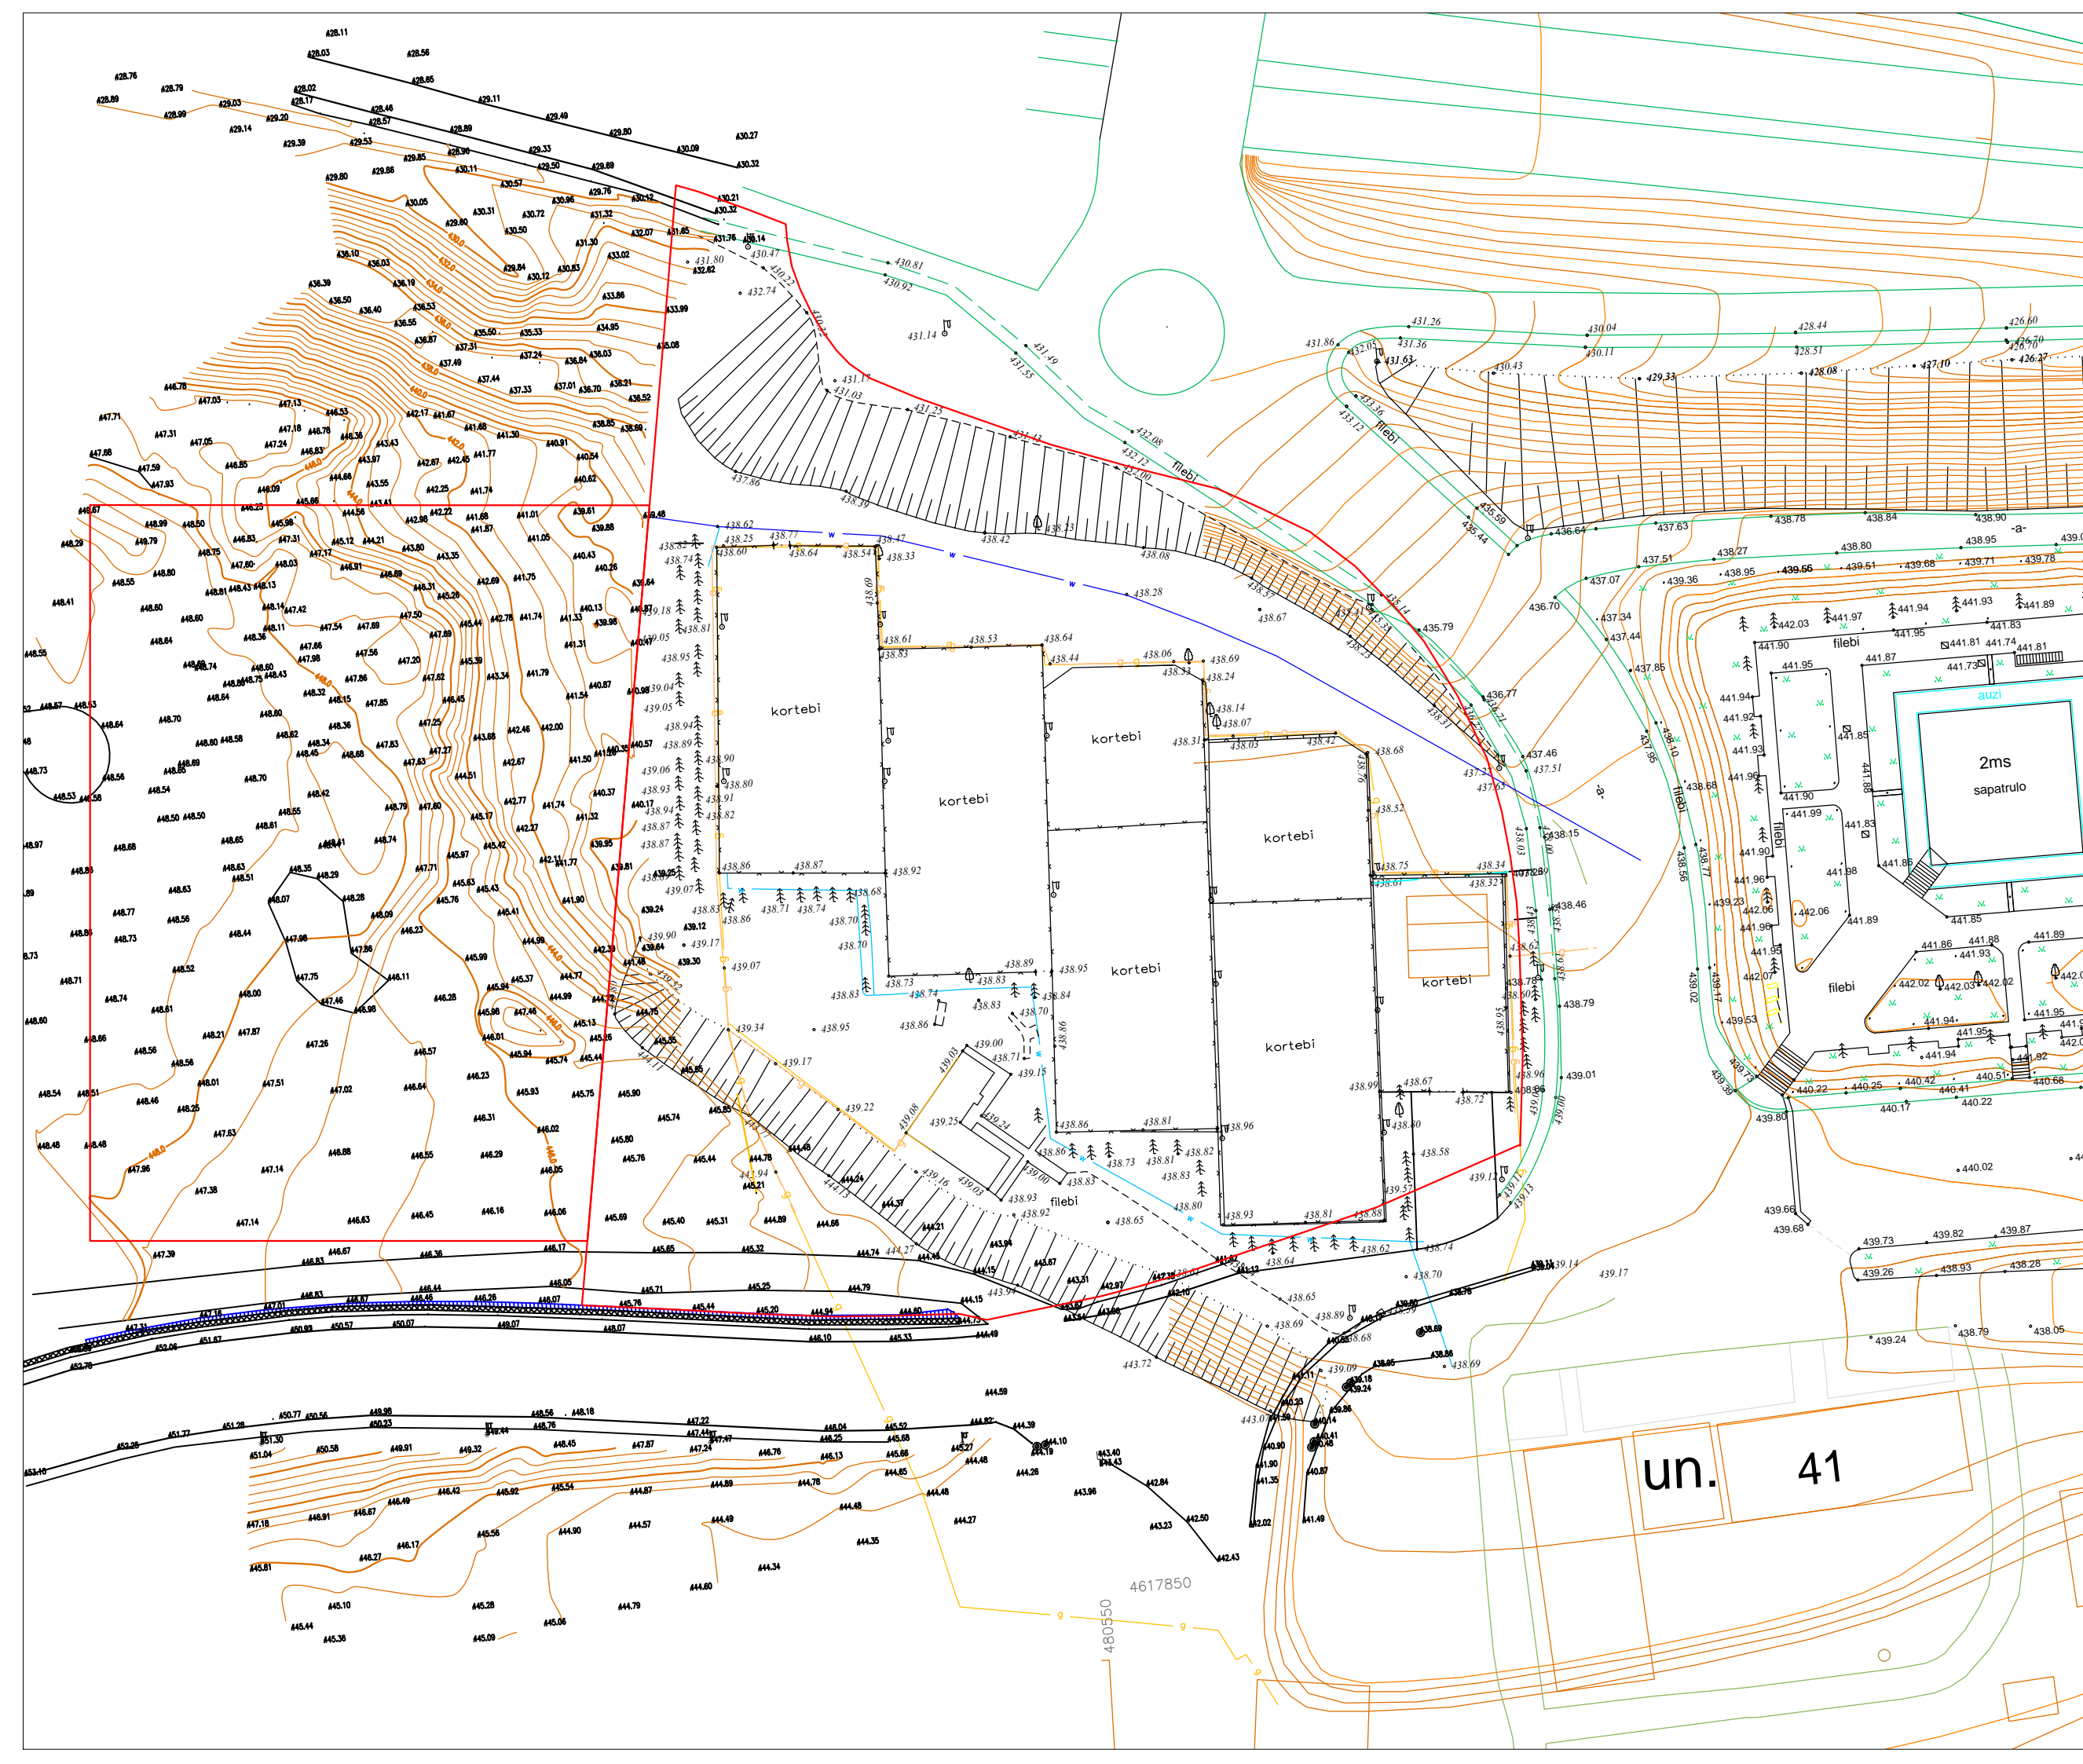

პირობითი აღნიშვნები

	სააღმოსებრო საზღვარი
--	----------------------

შენიშვნები

- ნახაზზე ზომები მოცემულია სანტიმეტრებში;
- ნახაზზე ყველა ცვლილება მხედველობისა და შეთანხმებული უნდა იქონიოს პროექტის ავტორთან;
- ფურცლის უპირველესობით უპირატესად უნდა იყოს წინა პარინატი;

დაამუშავა: ა.ი.პ. 2015 წლის ახალგაზრდული ოლიმპიური ფესტივალის საორგანიზაციო კომიტეტი

პროექტი: სარეკონსტრუქციო პროექტი


მისამართი: ქ. თბილისი, ჭავჭავაძის I მხ., ნაკ. 05/176.05/189

თანამშრომელი	გვარი	სახელი
დირექტორი	ი.საღვიძინი	
მეთარმომხმარებელი	მ. სალაშვილი	
არქიტექტორი	მ. პალაშვილი	
დაამუშავა	მ. გვარამია	
მთ. უზენაესი	ს. პაპიაშვილი	

მ.პ.ს. "არტსტუდიო პროექტი"
 0709 თბილისი, მ. ბაბიძის ქ. 3/5,
 ტელ/ფაქსი: (+995 32) 996640, 920607
 www.artstudio.ge
 E-mail: artstudio_project@yahoo.com
 info@artstudio.ge

მასშტაბი	1:750	თარიღი	10/10/2013
ნახაზი	DRWG.	პროექტის რევიზიები	REVISIONS
ბოლოვებულია	რუკა	№	თარიღი, REV. DATE
		1	
		2	
		3	
		4	
		5	
		6	

სტადია	STAGE	ინდექსი	INDEX	ფურც.	PAGES
სტადია პროექტი					

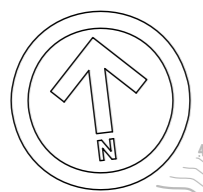

ფორმატი	ლაკვითი №	პროექტის №	თარიღის საბუთი
A-2		2.55.13	
პირობითი აღნიშვნები			
	სასაფარი		
	ბავშვის მანქანების		
	ბაზონები		
	ფართის დასაფარი გადარკვევა		
	ხის სახეი		
	საფარავალი ნათურები (ლამპები)		
	კორპუსის ბაზონები (კორპუსების შიგნით)		
	საპროექტო ხეები		
	არსებული ხეები		

შენიშვნები	
1. ნაგებობა უნდა მოქმედებდეს საინჟინერო პირობებით.	
2. ნაგებობა უნდა მოქმედებდეს საინჟინერო პირობებით და შეესაბამებოდეს ქვემოთ მოცემულ პირობებს.	
3. ფართის დასაფარი უნდა მოქმედებდეს უწყვეტად და უნდა შეესაბამებოდეს ნაგებობის მოთხოვნებს.	
ქვესაზღვრები	
A.	მშენებლის არანა
B.	აღმოსავლეთი ნაწილის ნაგებობა
C.	ბაზონების იმის დასაფარი ლარკები
D.	ლინგვისტის იმის დასაფარი ლარკები
E.	ლინგვისტის დასაფარი


სტრუქტურული სქემა

კლიენტი	ა.ი.პ. 2015 წლის ახალგაზრდა ოლიმპიური ფეხბურთის საორგანიზაციო კომიტეტი	
პროექტი	საორგანიზაციო კომპლექსი	
მისამართი	ქ. თბილისი, ჭავჭავაძის ქ. რიბი, ნაკ. 05/176, 05/189	
თარგმნის	გვარი	ხელმოწერა
ლიცენზია	ი.საბაძე	
მთარგმნის	მ. საბაძე	
აპრობირა	მ. საბაძე	
ლაშქრის	მ. საბაძე	
მთარგმნის	საბაძე	

მ.ს.ს. "არტსტუდიო პროექტი"
0709 თბილისი, მ. ბაბინის ქ. 3/5,
ბილდინგი: (+995 32) 996640, 920607
www.artstudio.ge
E mail: artstudio_project@yahoo.com
info@artstudio.ge

არქიტექტურული ნაგებობის
ARCHITECTURE

მასშტაბი	თარიღი	1:500	10/10/2013
ნახატი	პროექტის რევიზიები	REVISIONS	
ნახატი	პროექტის რევიზიები	REVISIONS	
სტადია	STAGE	06/03/01	INDEX
სტადია	STAGE	06/03/01	INDEX
სტადია	STAGE	06/03/01	INDEX
სტადია	STAGE	06/03/01	INDEX

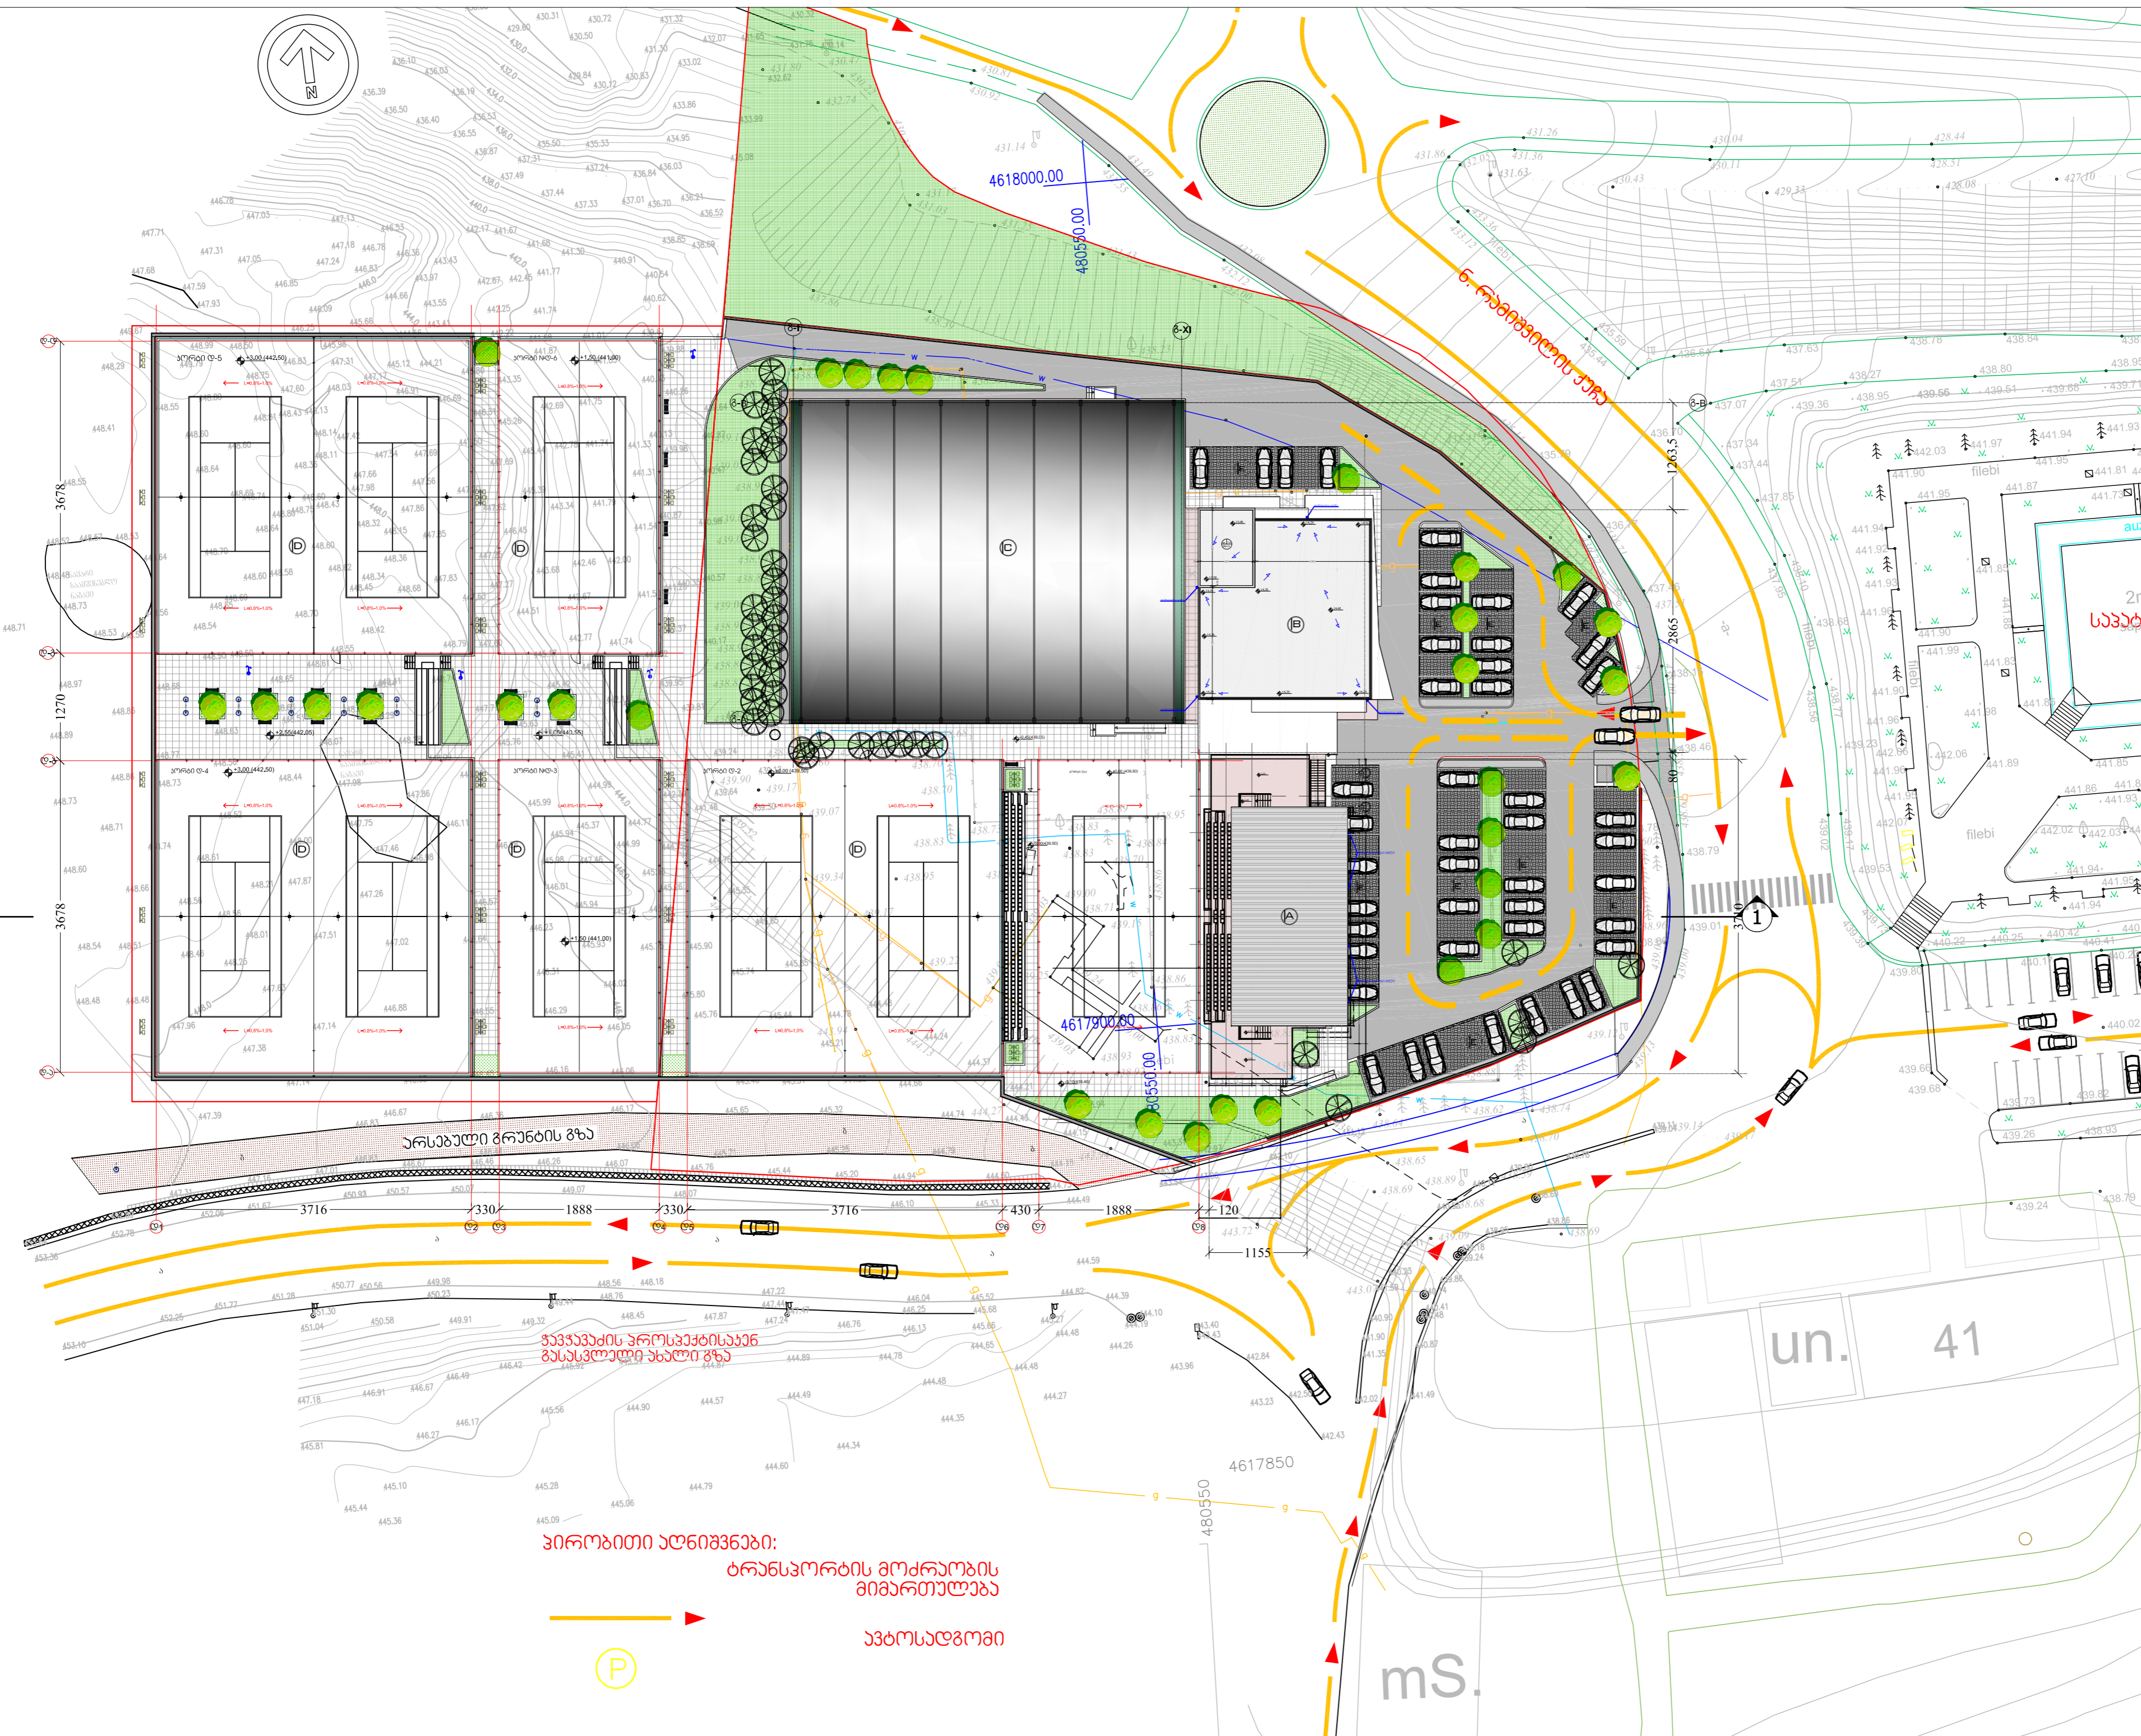

პროექტის აღნიშვნები:

ტრანსპორტის მოძრაობის მიმართულება

ავტოსადგომი