






შ.პ.ს. "არსტადიო პროექტი"

0709 თბილისი, შ. ტაბიძის ქ. 3/5,
ტელ/ფაქსი: (+995 32) 996640, 920607
www.artstudio.ge
E mail: artstudio_project@yahoo.com
info@artstudio.ge

ფორმატი	დაკვეთის №	პროექტის №	ფაილის სახელი
A-3		2.55.13	


პროექტის აღნიშვნები

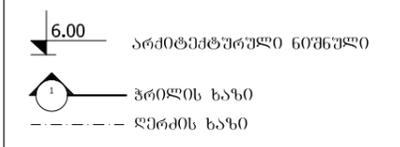

შენიშვნები

- ნახაზი ზომები მოცემულია სანტიმეტრებით;
- ნახაზი ყველა ცვლილება მშენებლისათვის შეთანხმებული უნდა იქონიებდეს ავტორთან;
- ფურცლის პორტაბელურობით გამოყენება უკმარისია ნიშნის გარეშე;

სიტუაციური სკეჩი KEY PLAN

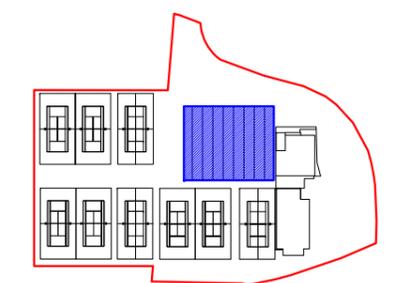

დაკვეთი CLIENT ა.ი.პ. 2015 წლის ახალგაზრდული ოლიმპიური ფესტივალის საორგანიზაციო კომიტეტი


მისამართი ADDRESS ქ. თბილისი, ჭავჭავაძის ქ. რიბი, ნაკ. 05/176, 05/189

თანამდებობა	გვარი	ხელმოწერა
დირექტორი	ი.საბაძინი	<i>[Signature]</i>
მ.არქიტექტორი	გ. სულაბერიძე	<i>[Signature]</i>
არქიტექტორი	მ. ალადაძე	<i>[Signature]</i>
პრესტრუქტორი	ს. პაპაშვილი	<i>[Signature]</i>
დაამუშავა		
შამორწმუნა	მ. ალადაძე	<i>[Signature]</i>


ARTSTUDIO პროექტი
 შ.პ.ს. "არტსტუდიო პროექტი"
 0709 თბილისი, მ. ბაბიძის ქ. 3/5,
 ტელ/ფაქსი: 996640, 920607
 www.artstudio.ge
 E mail: artstudio_project@yahoo.com
 info@artstudio.ge

არქიტექტურული ნახატი
 მასშაბი 1:200
 თარიღი DATE OF ISSUE 10/10/2013

ნახატი	არქიტექტურული ნახატი REVISIONS	
	№	თარიღი DATE
გვანამ 0,00 ნიშნულზე	1	
	2	
	3	
	4	
	5	
	6	


სტადია ინჟინერი ფურცლები
 მუშა პროექტი


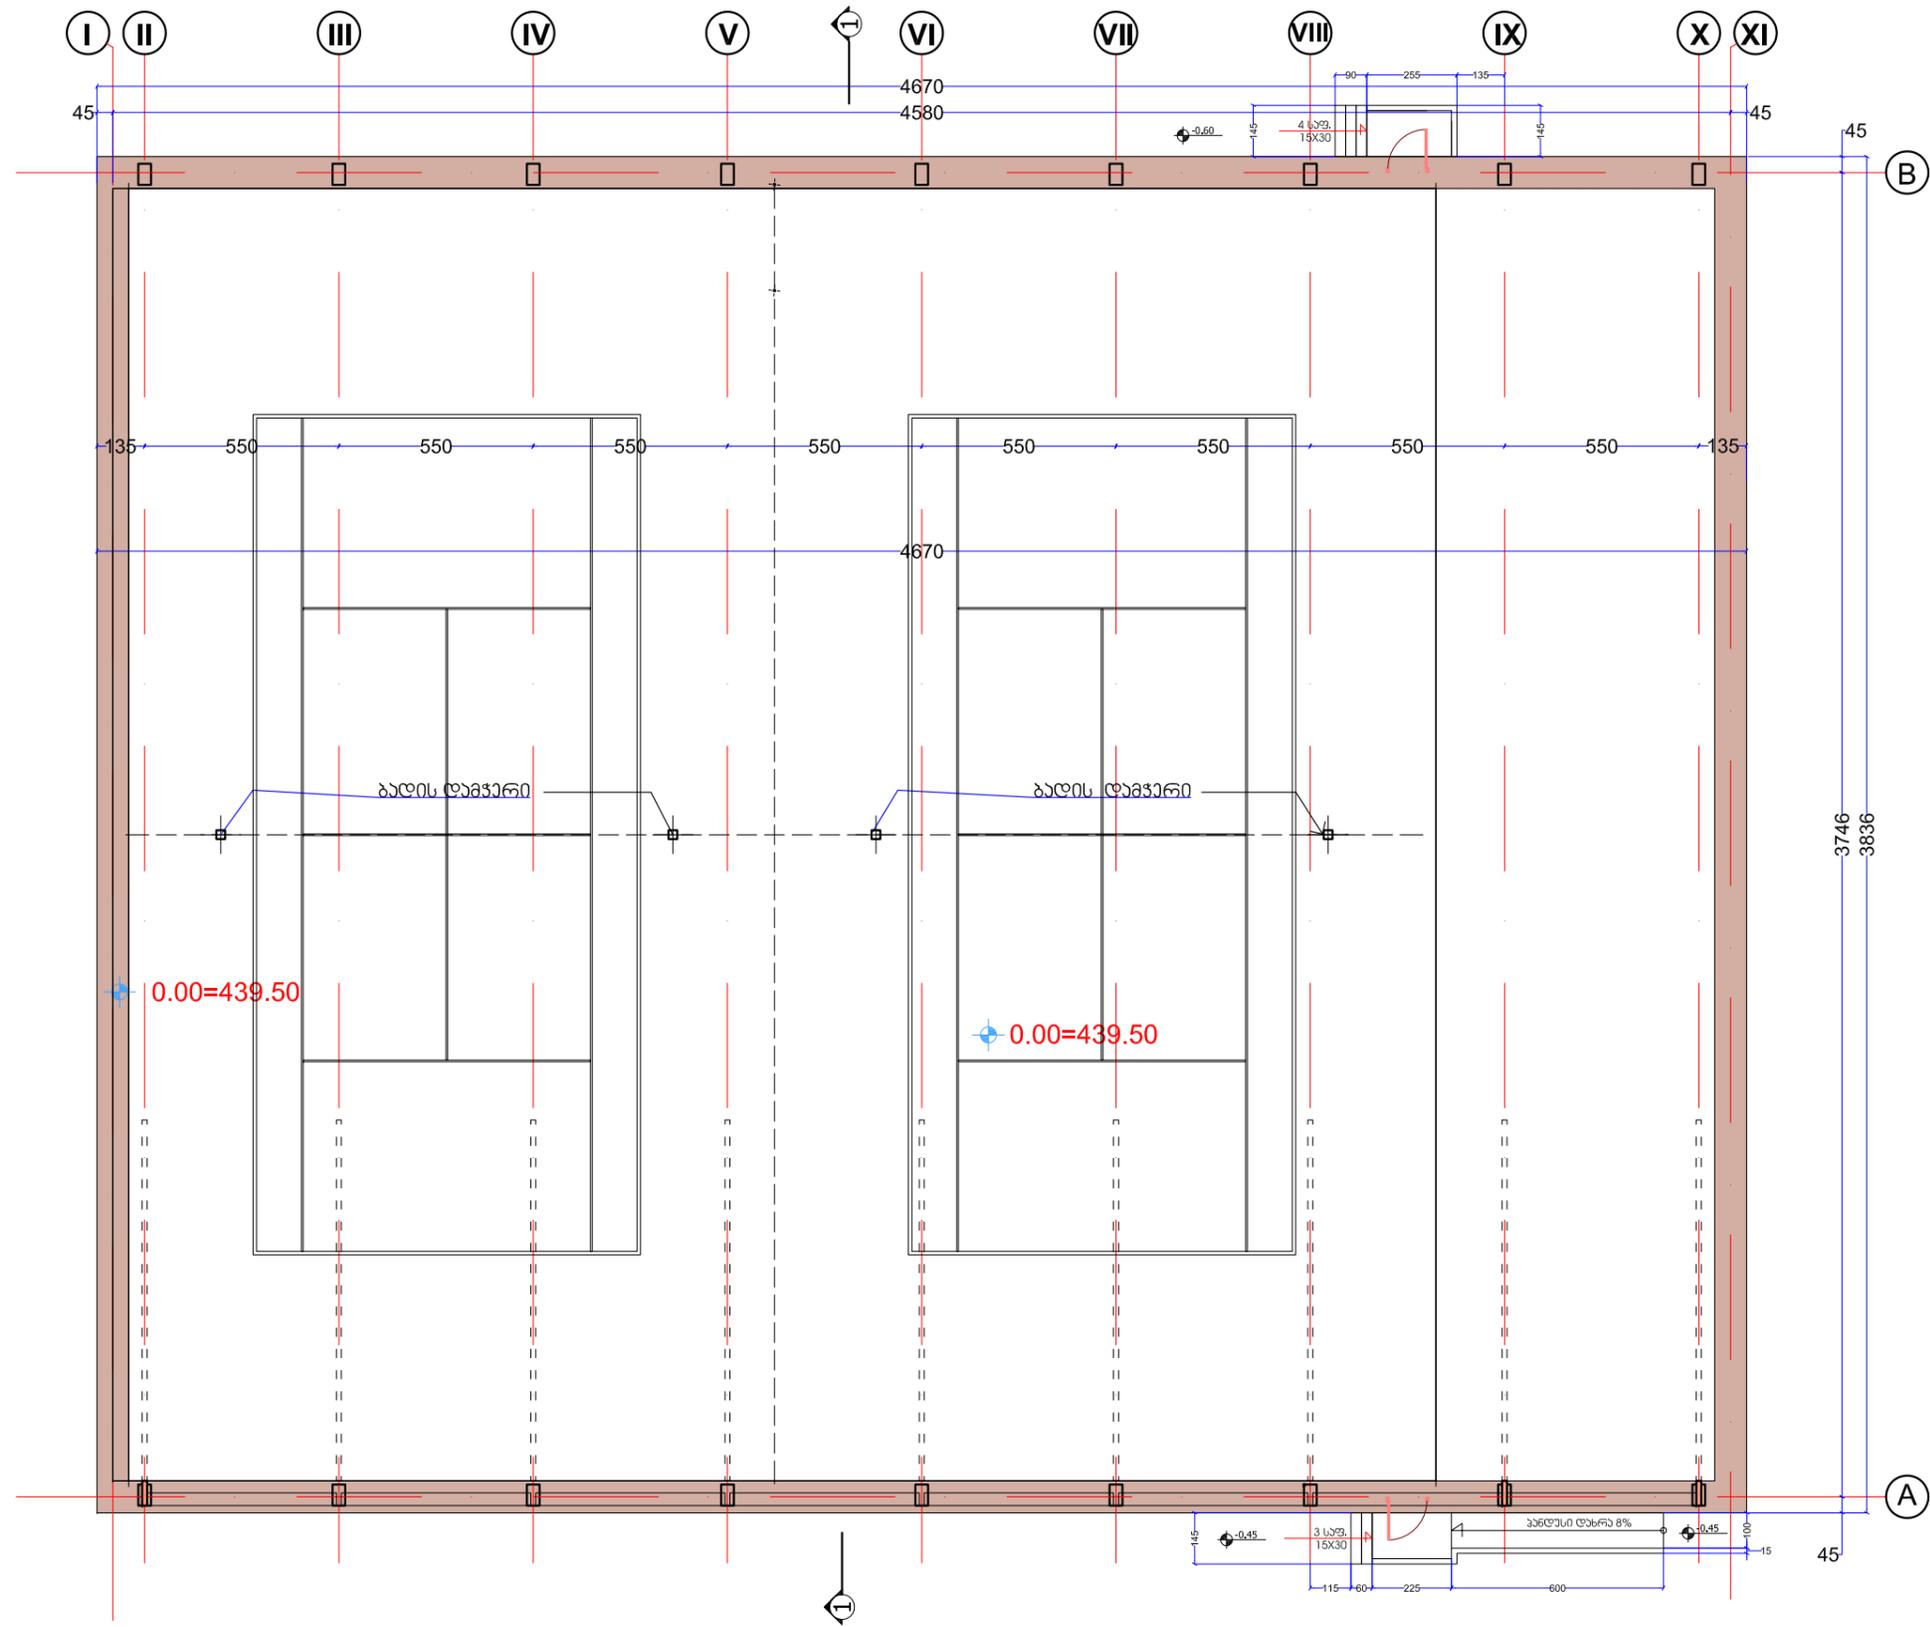

ფორმატი	დაკვეთის №	პროექტის №	ფაილის სახელი
A-3		2.55.13	


პირობითი აღნიშვნები

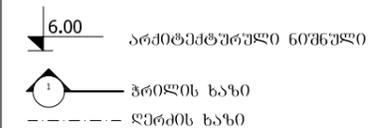


შენიშვნები

- ნახაზი ზომები მოცემულია სანტიმეტრებში;
- ნახაზი ყველა ცვლილება მშენებლისათვის შეთანხმებული უნდა იქონიოს პროექტის ავტორთან;
- ფურცლის პირობითობით ავტორებზე უმჯობესია წინა პარიანი;

სიტუაციური სკემა KEY PLAN

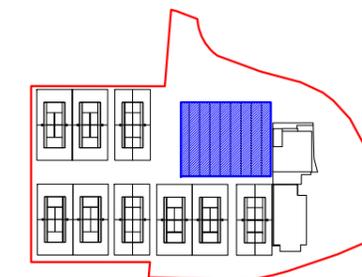

მშენებლის ტიპის
დასურული კორტი

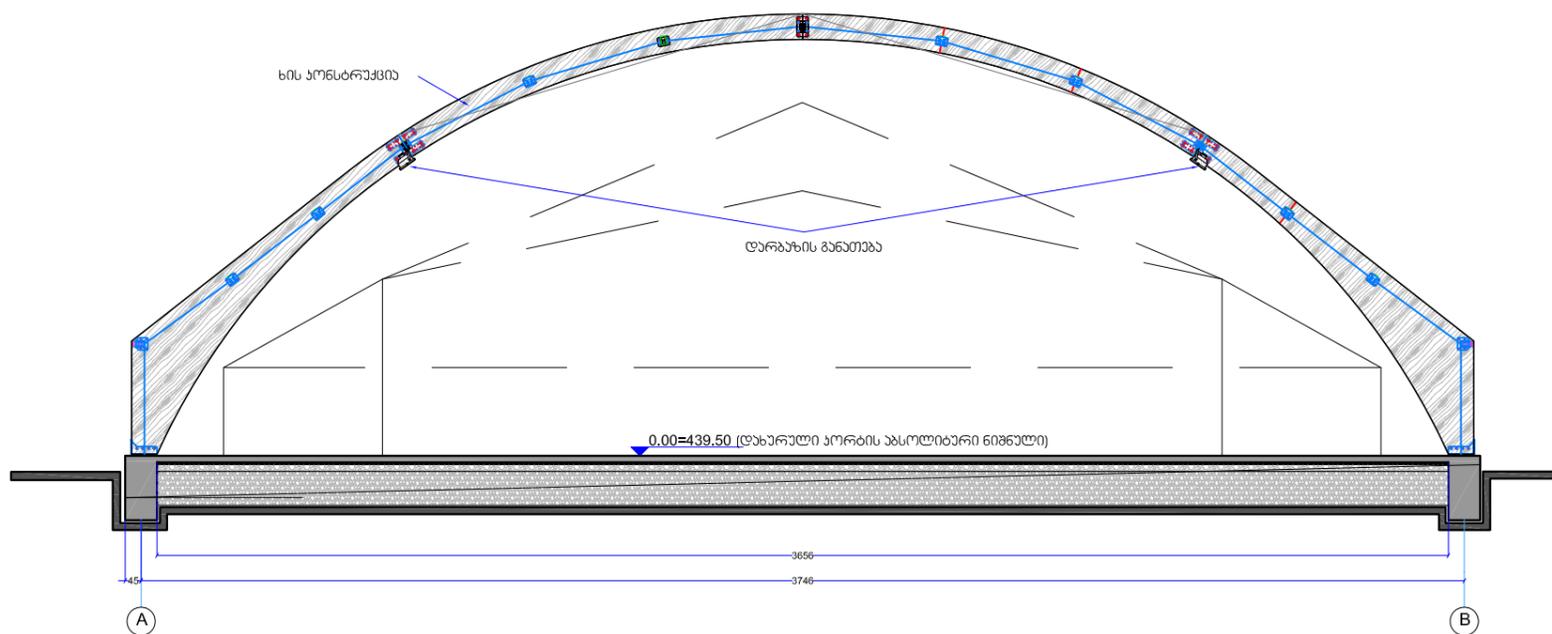

დამკვეთი CLIENT ა.ი.პ. 2015 წლის ახალგაზრდული ოლიმპიური ფესტივალის საორგანიზაციო კომიტეტი


მისამართი ADDRESS ქ. თბილისი, ჭავჭავაძის ქ. 180ბ, ნაგ. 05/176, 05/189

თანამდებობა	გვარი	ხელმოწერა
დირექტორი	ი.საბაძე	<i>[Signature]</i>
მთავარი ინჟინერი	გ. სულაბერიძე	<i>[Signature]</i>
არქიტექტორი	მ. ალადაძე	<i>[Signature]</i>
კონსტრუქტორი	ს. პაპაშვილი	<i>[Signature]</i>
დაამუშავა		
შამოწმა	მ. ალადაძე	<i>[Signature]</i>

ARTSTUDIO პროექტი
 შ.პ.ს. "არტსტუდიო პროექტი"
 0709 თბილისი, გ. ბაბიძის ქ. 3/5,
 ტელ/ფაქსი: 996640, 920607
 www.artstudio.ge
 E mail: artstudio_project@yahoo.com
 info@artstudio.ge


არქიტექტურული ნახაზი

მასშტაბი	1:200	თარიღი DATE OF ISSUE	10/10/2013
----------	-------	----------------------	------------

ნახაზი	არქიტექტურული ნახაზი REVISIONS		
	№	კომენტარი REV.	თარიღი DATE
პრილი 1-1	1		
	2		
	3		
	4		
	5		
	6		


სტადია: ინჟინერი ფურცლები
 მუშა პროექტი

მემბრანული ტიპის
დასურული კორტი

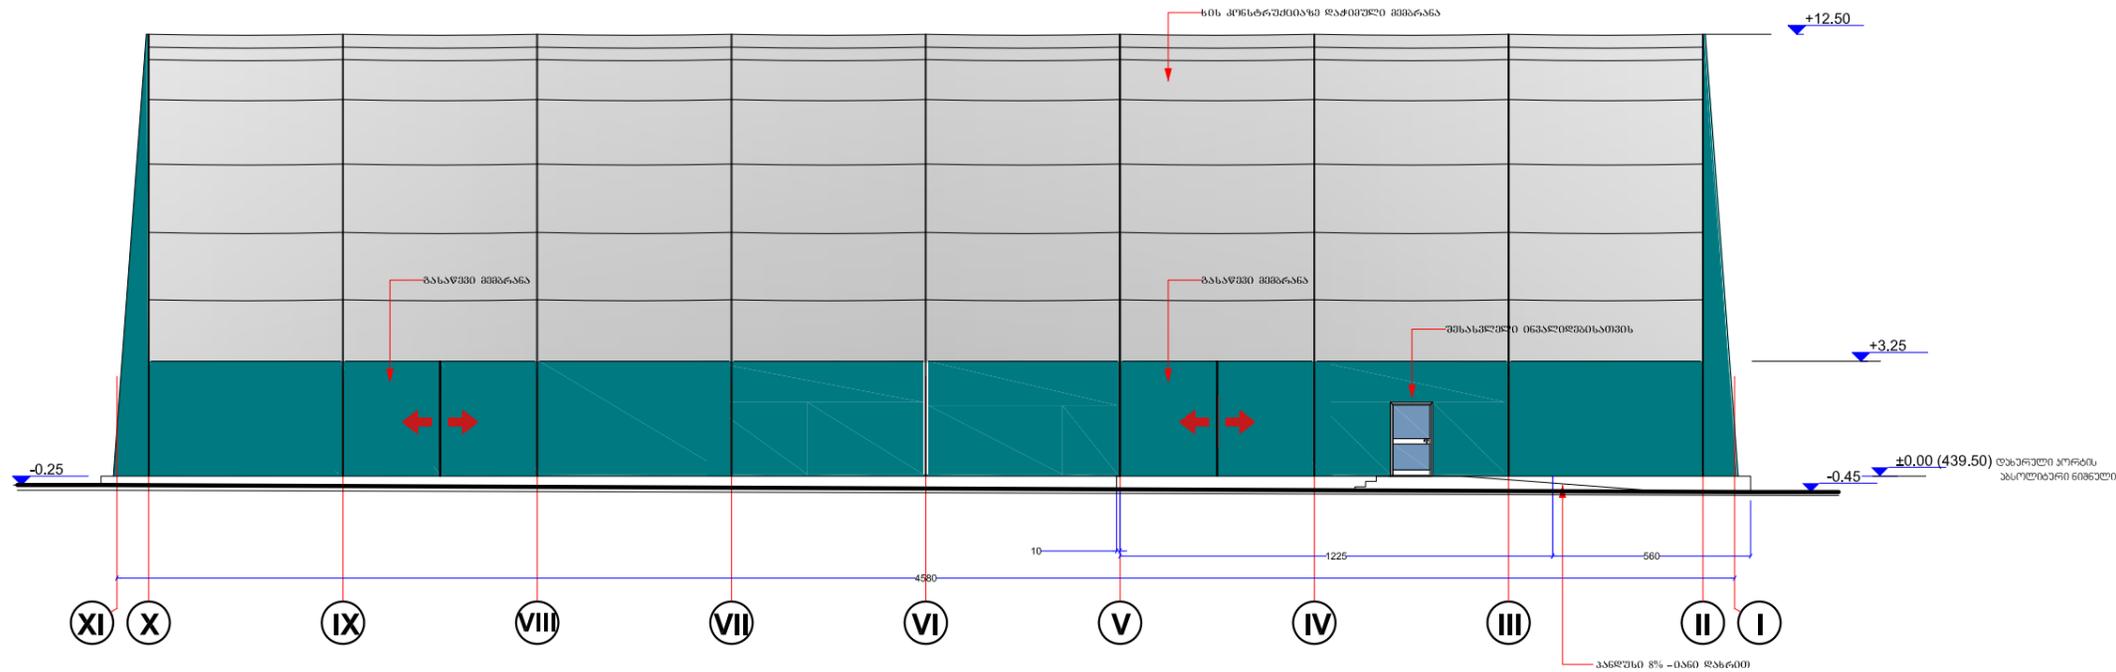

ფორმატი	დაკვეთის №	პროექტის №	ფაილის სახელი
A-3		2.55.13	


პირობითი აღნიშვნები

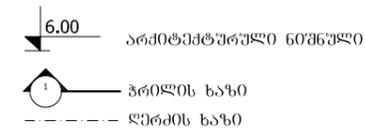


შენიშვნები

- ნახაზი ზომები მოცემულია სანტიმეტრებში;
- ნახაზი ყველა ცვლილება მშენებლისათვის შეთანხმებული უნდა იქონიერებდეს ავტორთან;
- ფურცლის პირობითობით ავტორებზე უმჯობესია წინა პარიანი;

სიტუაციური სკემა KEY PLAN

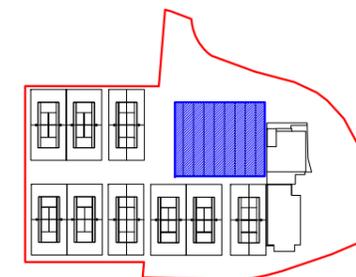

მემბრანული ტიპის
დასურული კორტი

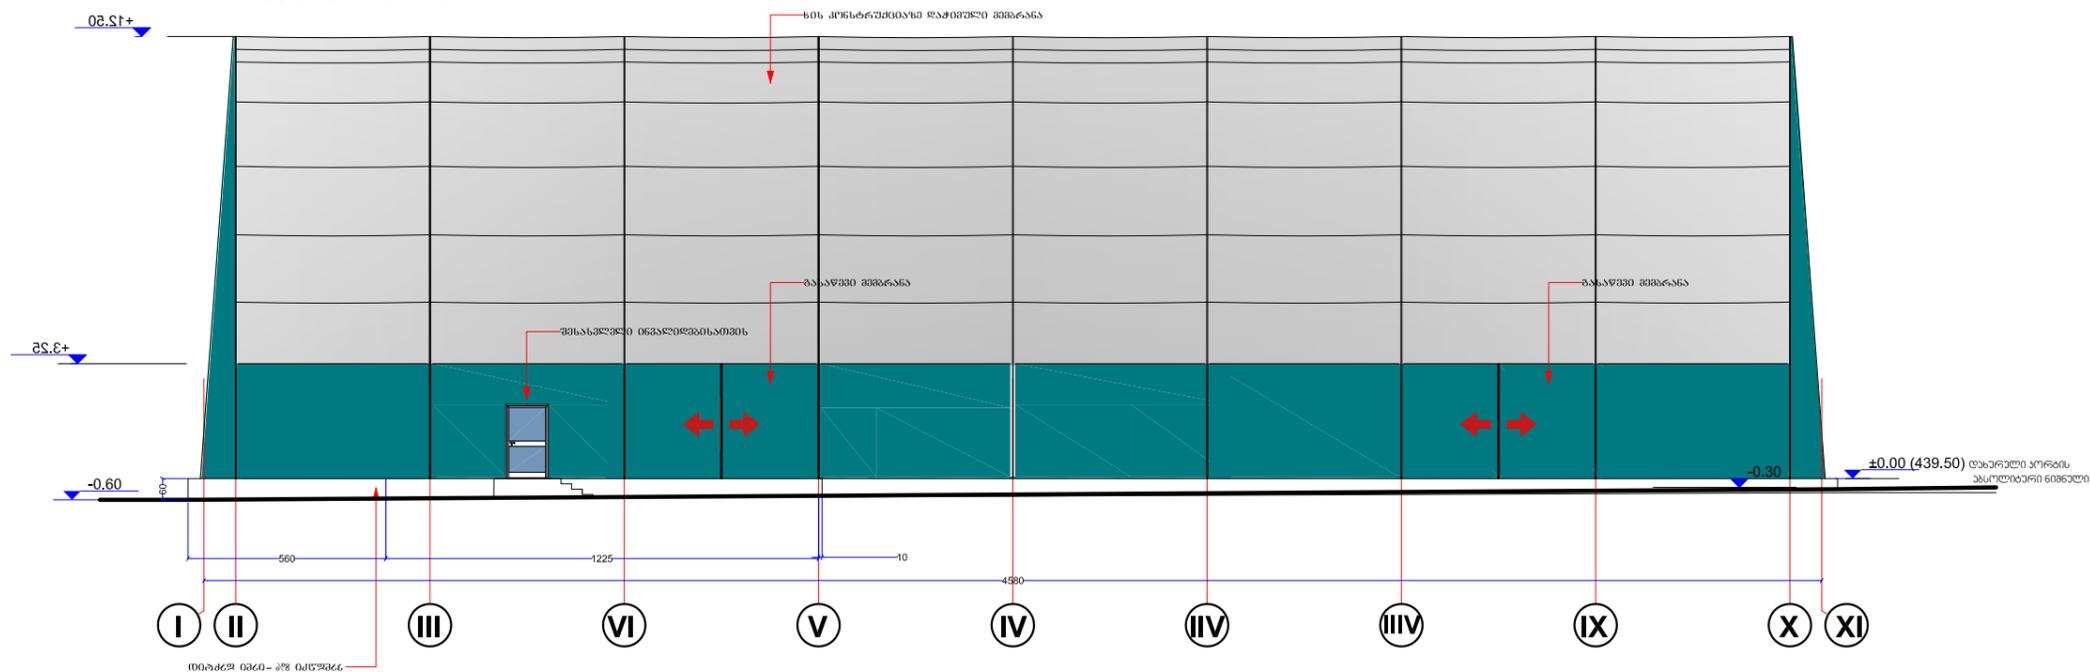

დაკვეთი CLIENT ა.ი.პ. 2015 წლის ახალგაზრდული ოლიმპიური ფესტივალის საორგანიზაციო კომიტეტი

პროექტი PROJECT საჩუბურთო აოგვლასი მემბრანული ტიპის დასურული კორტი

მისამართი ADDRESS ქ. თბილისი, ჭავჭავაძის ქ. რიბი, ნაკ. 05/176, 05/189

თანამდებობა	გვარი	ხელმოწერა
დირექტორი	ი.სააღმართი	<i>[Signature]</i>
მთავარი არქიტექტორი	მ. სულაბერიძე	<i>[Signature]</i>
არქიტექტორი	მ. ალადაძე	<i>[Signature]</i>
პრესტრუქტორი	ს. პაპაშვილი	<i>[Signature]</i>
დაამუშავა		
შამორხა	მ. ალადაძე	<i>[Signature]</i>

ARTSTUDIO
ს.პ.ს. "არტსტუდიო პროექტი"
0709 თბილისი, მ. ბაბქინის ქ. 3/5,
ტელ/ფაქსი: 996640, 920607
www.artstudio.ge
E mail: artstudio_project@yahoo.com
Info@artstudio.ge

არქიტექტურული ნახაზი


მასშტაბი	1:200	თარიღი DATE OF ISSUE	10/10/2013
----------	-------	----------------------	------------

ნახაზი	არქიტექტურული ნახაზის ცვლილებები REVISIONS	
	№	თარიღი DATE
ფასადი I-XI და I-XI ლერძის შორის	1	
	2	
	3	
	4	
	5	
	6	

სტადია ინჟინერი ფურცლები
მუშა პროექტი

ფორმატი	დაკვეთის №	პროექტის №	ფაილის სახელი
A-3		2.55.13	


პროექტის აღნიშვნები

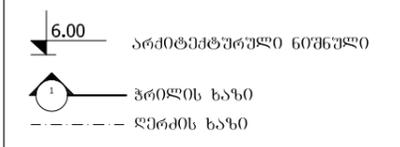

შენიშვნები

- ნახაზი ზომები მოცემულია სანტიმეტრებით;
- ნახაზი ყველა ცვლილება მშენებლისათვის შეთანხმებული უნდა იქონიერებდეს ავტორთან;
- ფურცლის პირიპირით ავტორიზირებულ უნდა იქონიერებდეს ხელმოწერა;

სიტუაციური სკეჩი KEY PLAN

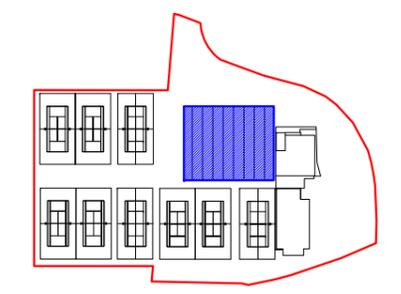

დაკვეთითი CLIENT ა.ი.პ. 2015 წლის ახალგაზრდული ოლიმპიური ფესტივალის საორგანიზაციო კომიტეტი


მისამართი ADDRESS ქ. თბილისი, ჭავჭავაძის ქ. 180, ნაგ. 05/176, 05/189

თანამდებობა	გვარი	ხელმოწერა
დირექტორი	ი.სააღმართი	<i>[Signature]</i>
მთავარი ინჟინერი	გ. სულაბერიძე	<i>[Signature]</i>
არქიტექტორი	მ. ალაღაძე	<i>[Signature]</i>
პრინციპალი	ს. პაპაშვილი	<i>[Signature]</i>
დაამუშავა		
შამორხა	მ. ალაღაძე	<i>[Signature]</i>


ARTSTUDIO პროექტი
 შ.პ.ს. "არტსტუდიო პროექტი"
 0709 თბილისი, გ. ბაბიძის ქ. 3/5,
 ტელ/ფაქსი: 996640, 920607
www.artstudio.ge
 E mail: artstudio_project@yahoo.com
 info@artstudio.ge

არქიტექტურული ნახაზი
 მასშაბი 1:200
 თარიღი DATE OF ISSUE 10/10/2013

ნახაზი	არქიტექტურული ნახაზის ცვლილებები REVISIONS	
	№	თარიღი DATE
ფასადი A-B და B-A ღერძის შორის	1	
	2	
	3	
	4	
	5	
	6	

სტადია ინტექსი ფურცლები
 მუშა პროექტი


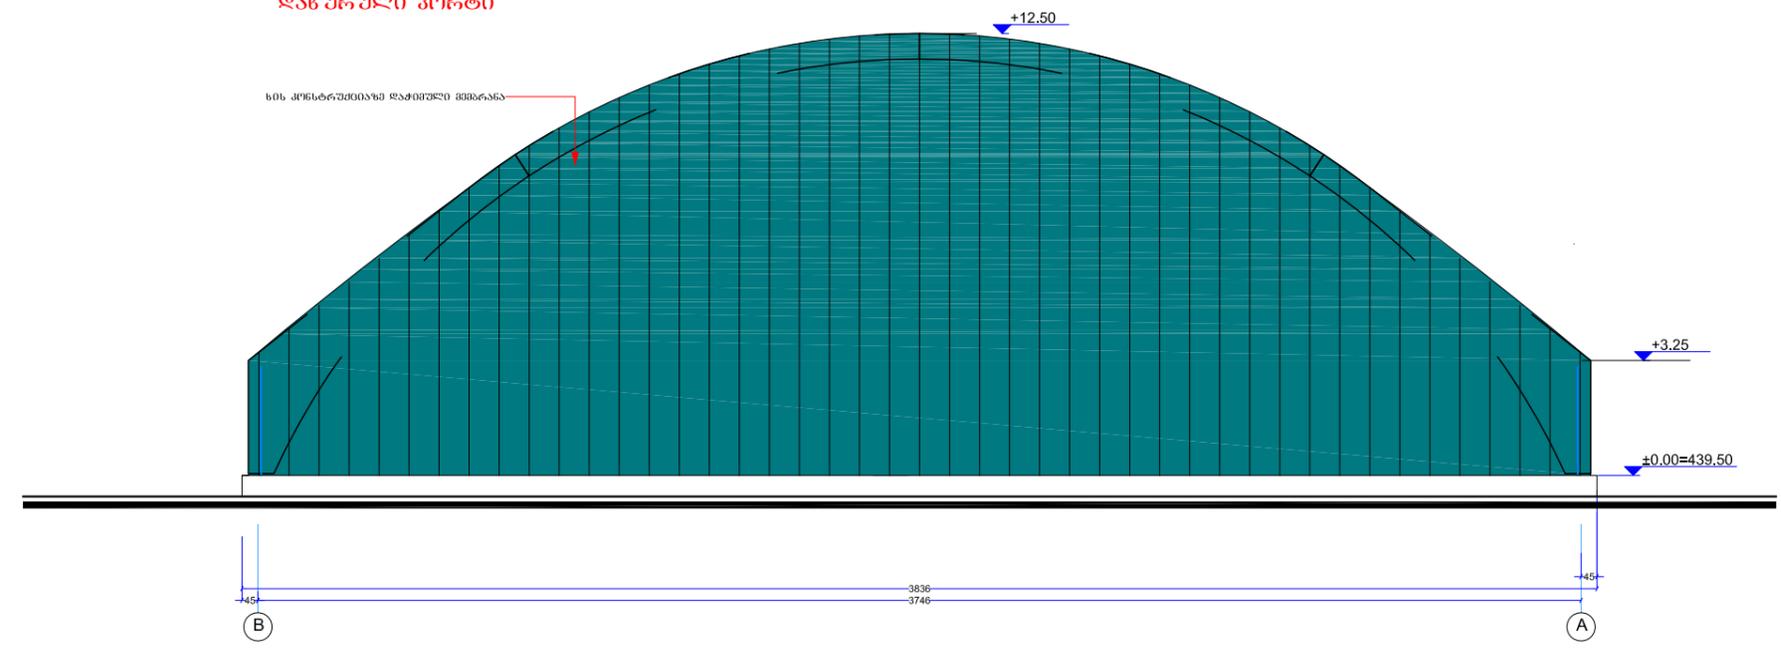


