

საქართველოს კულტურული მემკვიდრეობის დაცვის ეროვნული სააგენტო

ზემო სვანეთი
უშგულის თემი, სოფელი ჩაქაში

ჩაქაშის ნაგებობათა რეაბილიტაცია-რესტავრაციის
საპროექტო დოკუმენტაცია

ალბომი - 3



ძეგლების და ღირსშესანიშნავი ადგილების საერთაშორისო საბჭოს
საქართველოს ეროვნული კავშირი



ICOMOS საქართველო
თბილისი 2009



აღმონი - 3

ჩაქაშის ნაგებობათა რეაბილიტაცია-რესტავრაციის
საპროექტო დოკუმენტაციის შემადგენლობა:

პროექტის განმარტებითი ბარათი
სამუშაო მოცულობათა სპეციფიკაცია
გენ-გეგმა (სოფელ ჩაქაშის გეგმა)
საპროექტო ნახაზები I ეტაჟის სარეაბილიტაციო სამუშაოებით
გათვალისწინებული ნაგებობებზე:

- ნაგებობა № 2 ----- საცხოვრებელი კოშკი
- ნაგებობა № 4¹ ----- ტარიელ ნიჟარაძის მანუბი
- ნაგებობები № 7², 7³, 7⁴ ----- მურმან ნიჟარაძის მანუბები
- ნაგებობები № 12, 12¹, 12², 12³ -- დავითულიანის კომპლექსი
- ნაგებობები № 16, 16¹, 16² ----- სელმან ნიჟარაძის მანუბები და ბაგი
- ნაგებობა № 17 ----- ჟორა ნიჟარაძის მანუბი
- ნაგებობა № 19 ----- მერაბ ნიჟარაძის მანუბი
- ნაგებობა № 21¹ ----- სპირიდონ ნიჟარაძის მანუბი
- ნაგებობა № 23¹ ----- ღუტა ნიჟარაძის მანუბი
- ნაგებობა № 24 ----- მანუბი
- ნაგებობები № 25¹, 25² ----- ეპი ნიჟარაძის მანუბი და ბაგი
- ნაგებობები № 27², 27³, 27⁴ ----- კოტე ნიჟარაძის კომპლექსი
- ნაგებობა № 29 ----- იაროსლავ ნიჟარაძის მანუბი

პროექტის ხელმძღვანელი, მთ. არქიტექტორი - მერაბ ბოჭორიძე

ტექნიკური სამუშაოები არქიტექტორები: ლაშა შარტავა
ლია ბოკუჩავა

ძეგლების და ღირსშესანიშნავი ადგილების საერთაშორისო საბჭოს
საქართველოს ეროვნული კავშირი




ნაბეჭობები № 12, 12¹, 12², 12³


5. დასავლეთის ფასადი ა - ბ ღერძებს შორის
6. ჩრდილოეთის ფასადი ა - ბ ღერძებს შორის
7. აღმოსავლეთის ფასადი 1-4 ღერძებს შორის



ბეგლების და ღირსშესანიშნავი ადგილების საერთაშორისო საბჭოს
საქართველოს ეროვნული კავშირი




ICOMOS საქართველო
თბილისი 2009





ჩაქანის ნაგებობათა რესტავრაცია-რეაბილიტაციის პროექტი

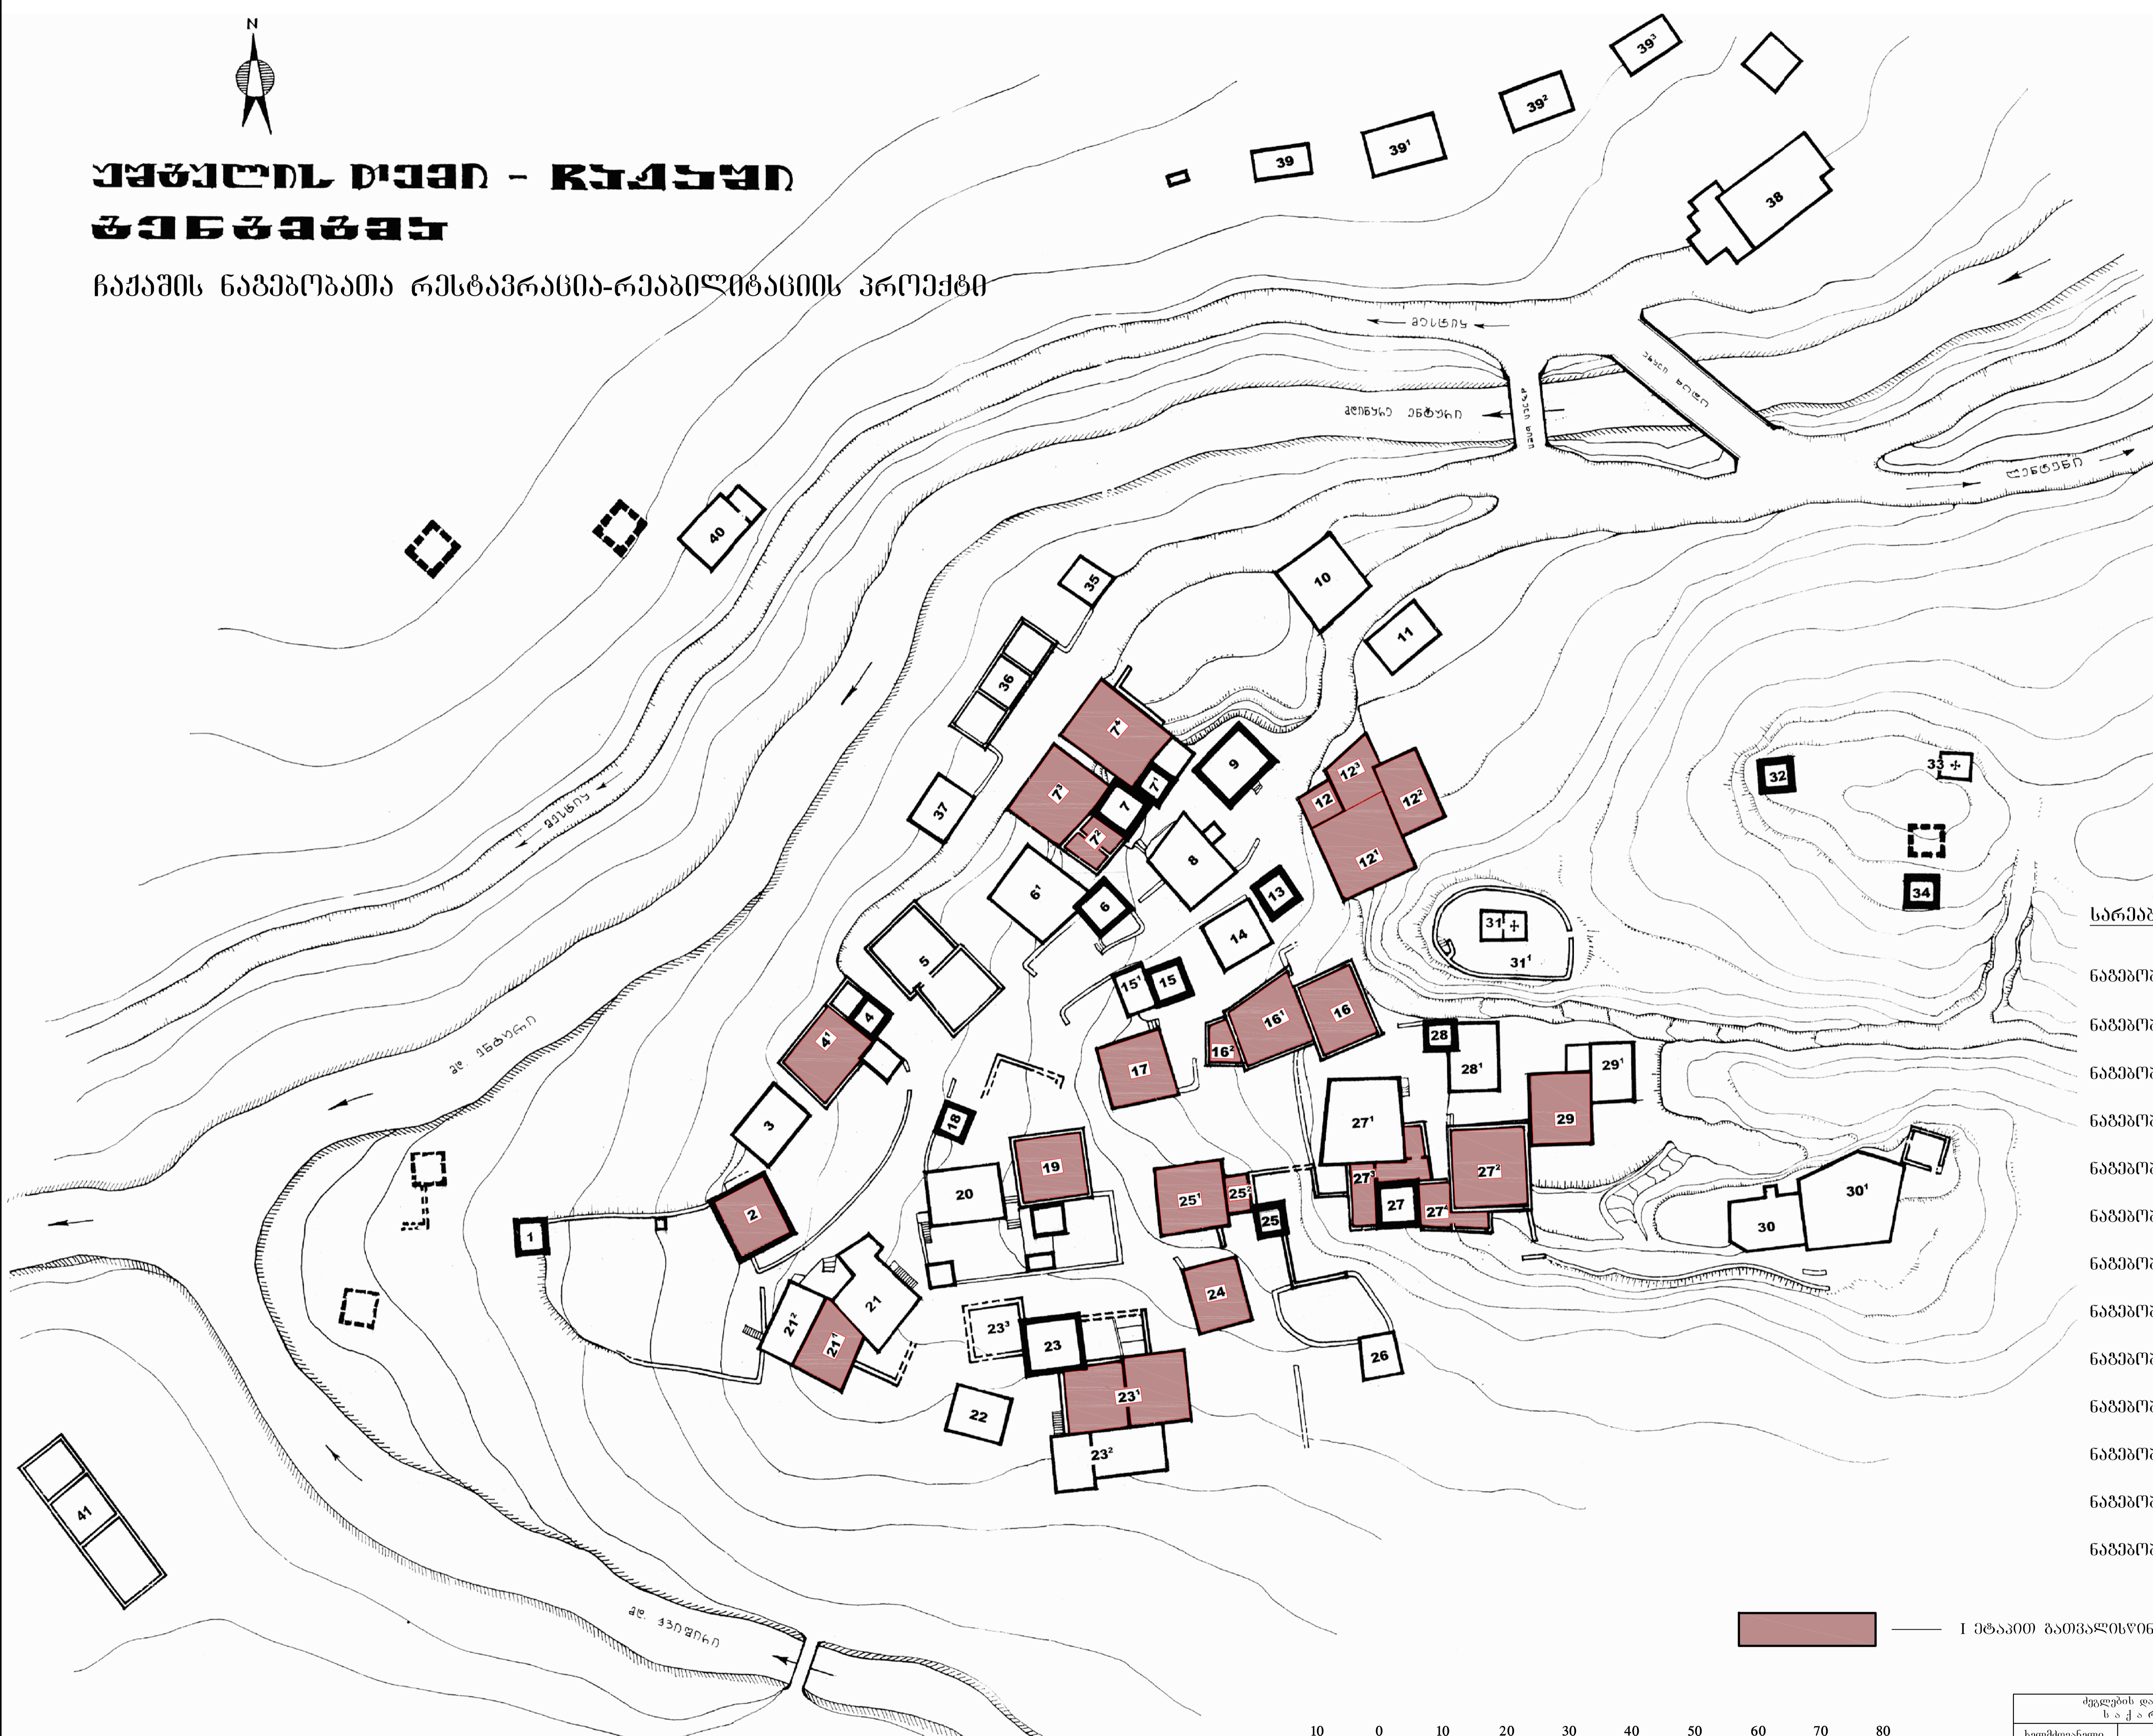

სარეაბილიტაციო ნაგებობების ჩამონათვალი:



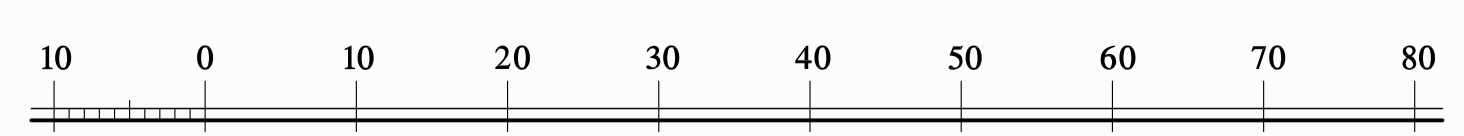





მ.1:500


უგულის თეი. სოფელი - ჩაქაუი
დავითულიანების კომპლექსი
ნაგებობა-№12, 12¹, 12², 12³

გეგმა +0.000 ნიშნულზე

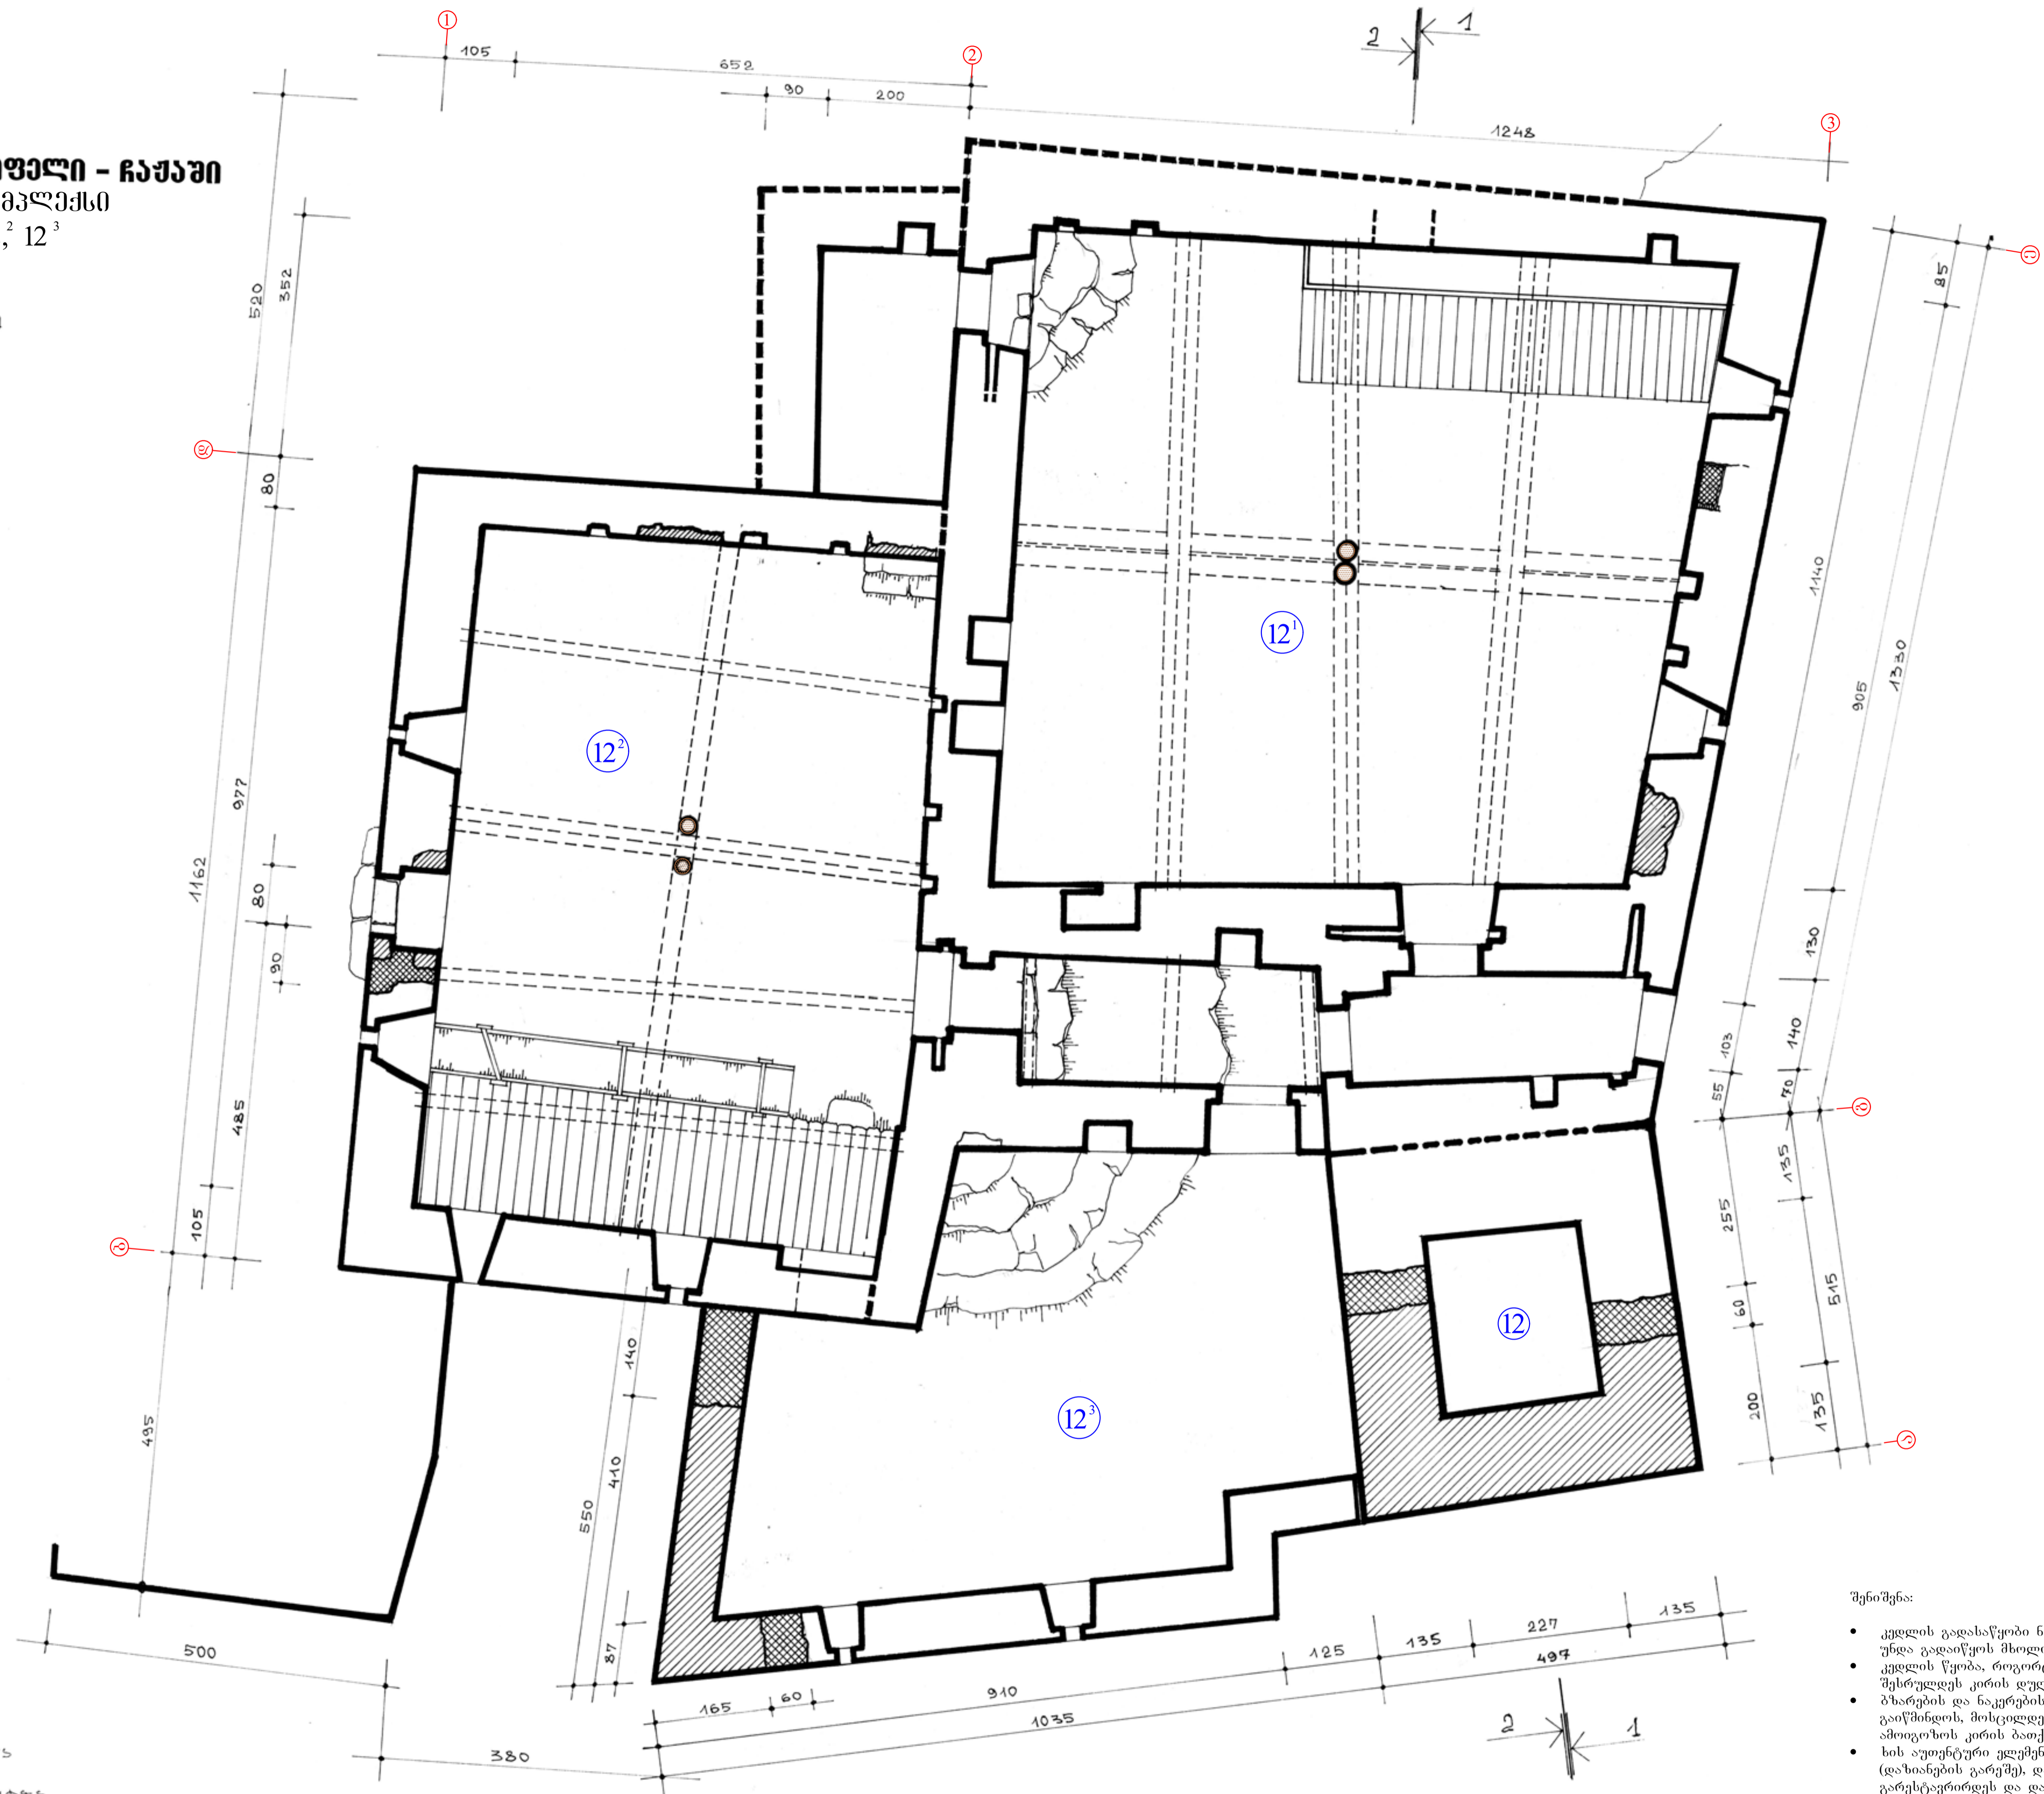

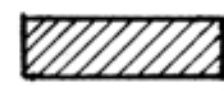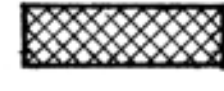-  ანთხანა
-  მანქანების
-  ხის ელემენტების აღმენა-რესტავრაცია


- შენიშვნა:
- კედლის გადასაწყობი ნაწილები დაზუსტდეს სამუშაო პროცესში.
 - უნდა გადისწავს მხოლოდ მორეკული და გამოფრეული მოცულობები.
 - კედლის წიობა, როგორც გადაწყობისას, ასევე აღდგენისას უნდა შესრულდეს კირის დუღაზე, წიობის ხასიათის დაცვით.
 - ბზარების და ნაკერების შესწებისას საჭიროა ეს ადგილები კარგად გაიწმინდოს, მოსცილდეს გამოფრეული ბაიქაში, გაირეცხოს წყლით და ამოიგოზოს კირის ბაიქაში; ზედაპირი სუფთოდ დამუშავდეს.
 - ხის აუთენტური ელემენტების დაშლა უნდა მოხდეს ფრთხილად (დაზიანების გარეშე), დაშლამდე დაინიშნოს, ყველა ხალი ნაწილი გარესტაფირდეს და დაბრუნდეს უკან.





სელმზადებელი	მ. ბოჭორი	უგულის თეი, სოფელი ჩაქაუი	
პროექტორი	მ. ბოჭორი	დავითულიანების კომპლექსი	
არქიტექტორი	დ. შარტავა	ნაგებობა № 12, 12 ¹ , 12 ² , 12 ³ (მანუა)	
არქიტექტორი	დ. ბოჭორი	რესტავრაცია-რეაბილიტაციის პროექტი	ს.ფ.
		გეგმა ±0.000 ნიშნულზე	ას-1
			7


ა-1:50

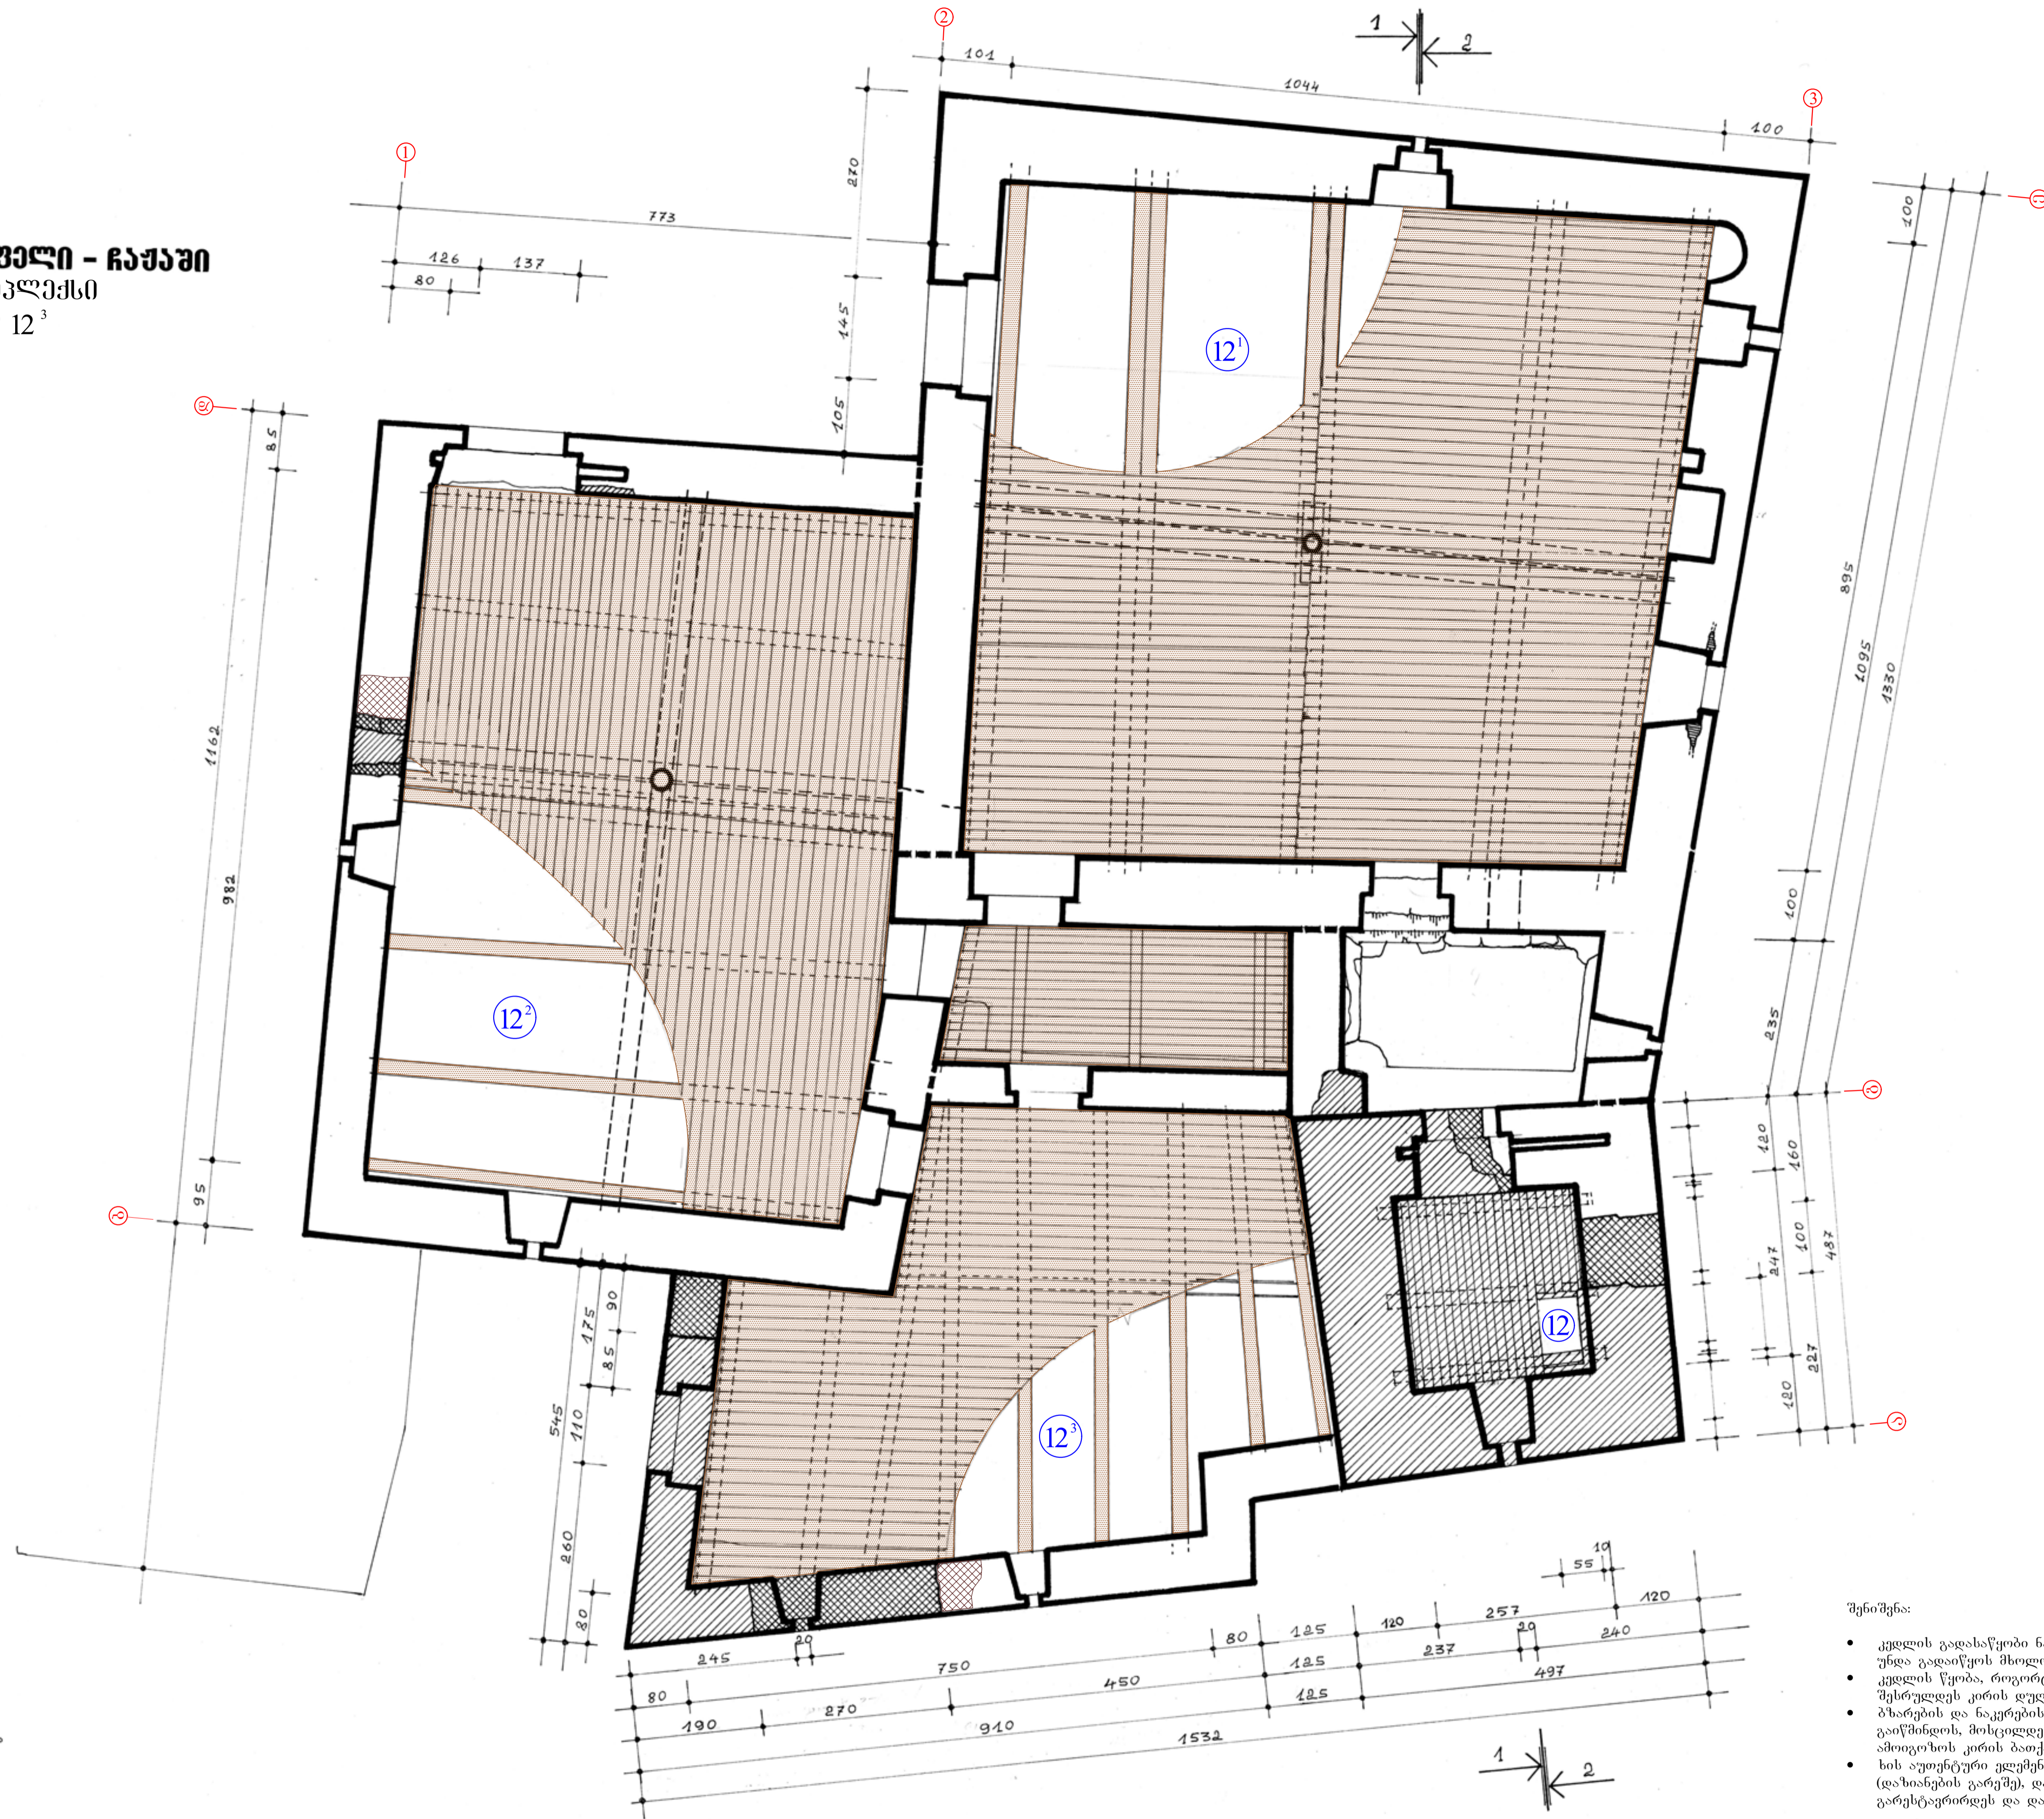უზგულის თეი. სოფელი - ჩაქაუი
ღავითუღიანების კომპლექსი
ნაგებობა-№12, 12¹, 12², 12³

გეგმა +3.000 ნიშნულზე



-  ხის ელემენტების აღგენა-რესტავრაცია

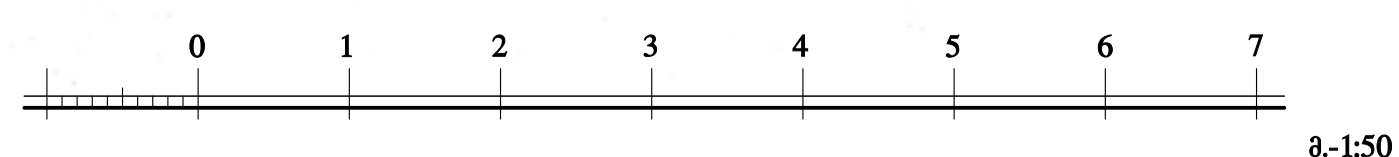

- შენიშვნა:
- კედლის გადასაწყობი ნაწილები დაზუსტდეს სამუშაო პროექტში, უნდა გადაიწყოს მხოლოდ მორეკული და გამოფიტული მოცულობები.
 - კედლის წიობა, როგორც გადაწყობისას, ასევე აღდგენისას უნდა შესრულდეს კირის დუღაზე, წიობის ხასიათის დაცვით.
 - ბზარების და ნაკერების შევსებისას ხასიათი ეს ადგილები კარგად გაიწმინდოს, მოსცილდეს გამოფიტული ბაიქაში, გაირეცხოს წყლით და ამოიფაროს კირის ბაიქაშით; ზედაპირი სუფთად დამუშავდეს.
 - ხის აუთენტური ელემენტების დაშლა უნდა მოხდეს ფრთხილად (დახიანების გარეშე), დაშლამდე დაიხიოს, ყველა სადი ნაწილი გარესტავირდეს და დაბრუნდეს უკან.


შეკვლების და დირექსიონული ადგილების სერიაშირისი საბჭოს ს ა ქ ა რ თ ე ე ღ ო ს ე რ ო გ ე ნ უ ლ ი კ ა ე შ ი რ ი			
ხელმძღვანელი	მ. ბოტიძე	უზგულის თეი, სოფელი ჩაქაუი დავითულანების კომპლექსი ნაგებობა № 12 12 ¹ 12 ² 12 ³ (მანუბ)	
პროექტირებელი	მ. ბოტიძე		
არქიტექტორი	ლ. შარტავა	რესტავრაციო-რეაბილიტაციის პროექტი	ს.ფ.
არქიტექტორი	ლ. ბოტიძე	გეგმა ±300 ნიშნულზე	ას-2 7

უგულის თემა, სოფელი - ჩაუაუი







ღავითუღიანების კომპლექსი

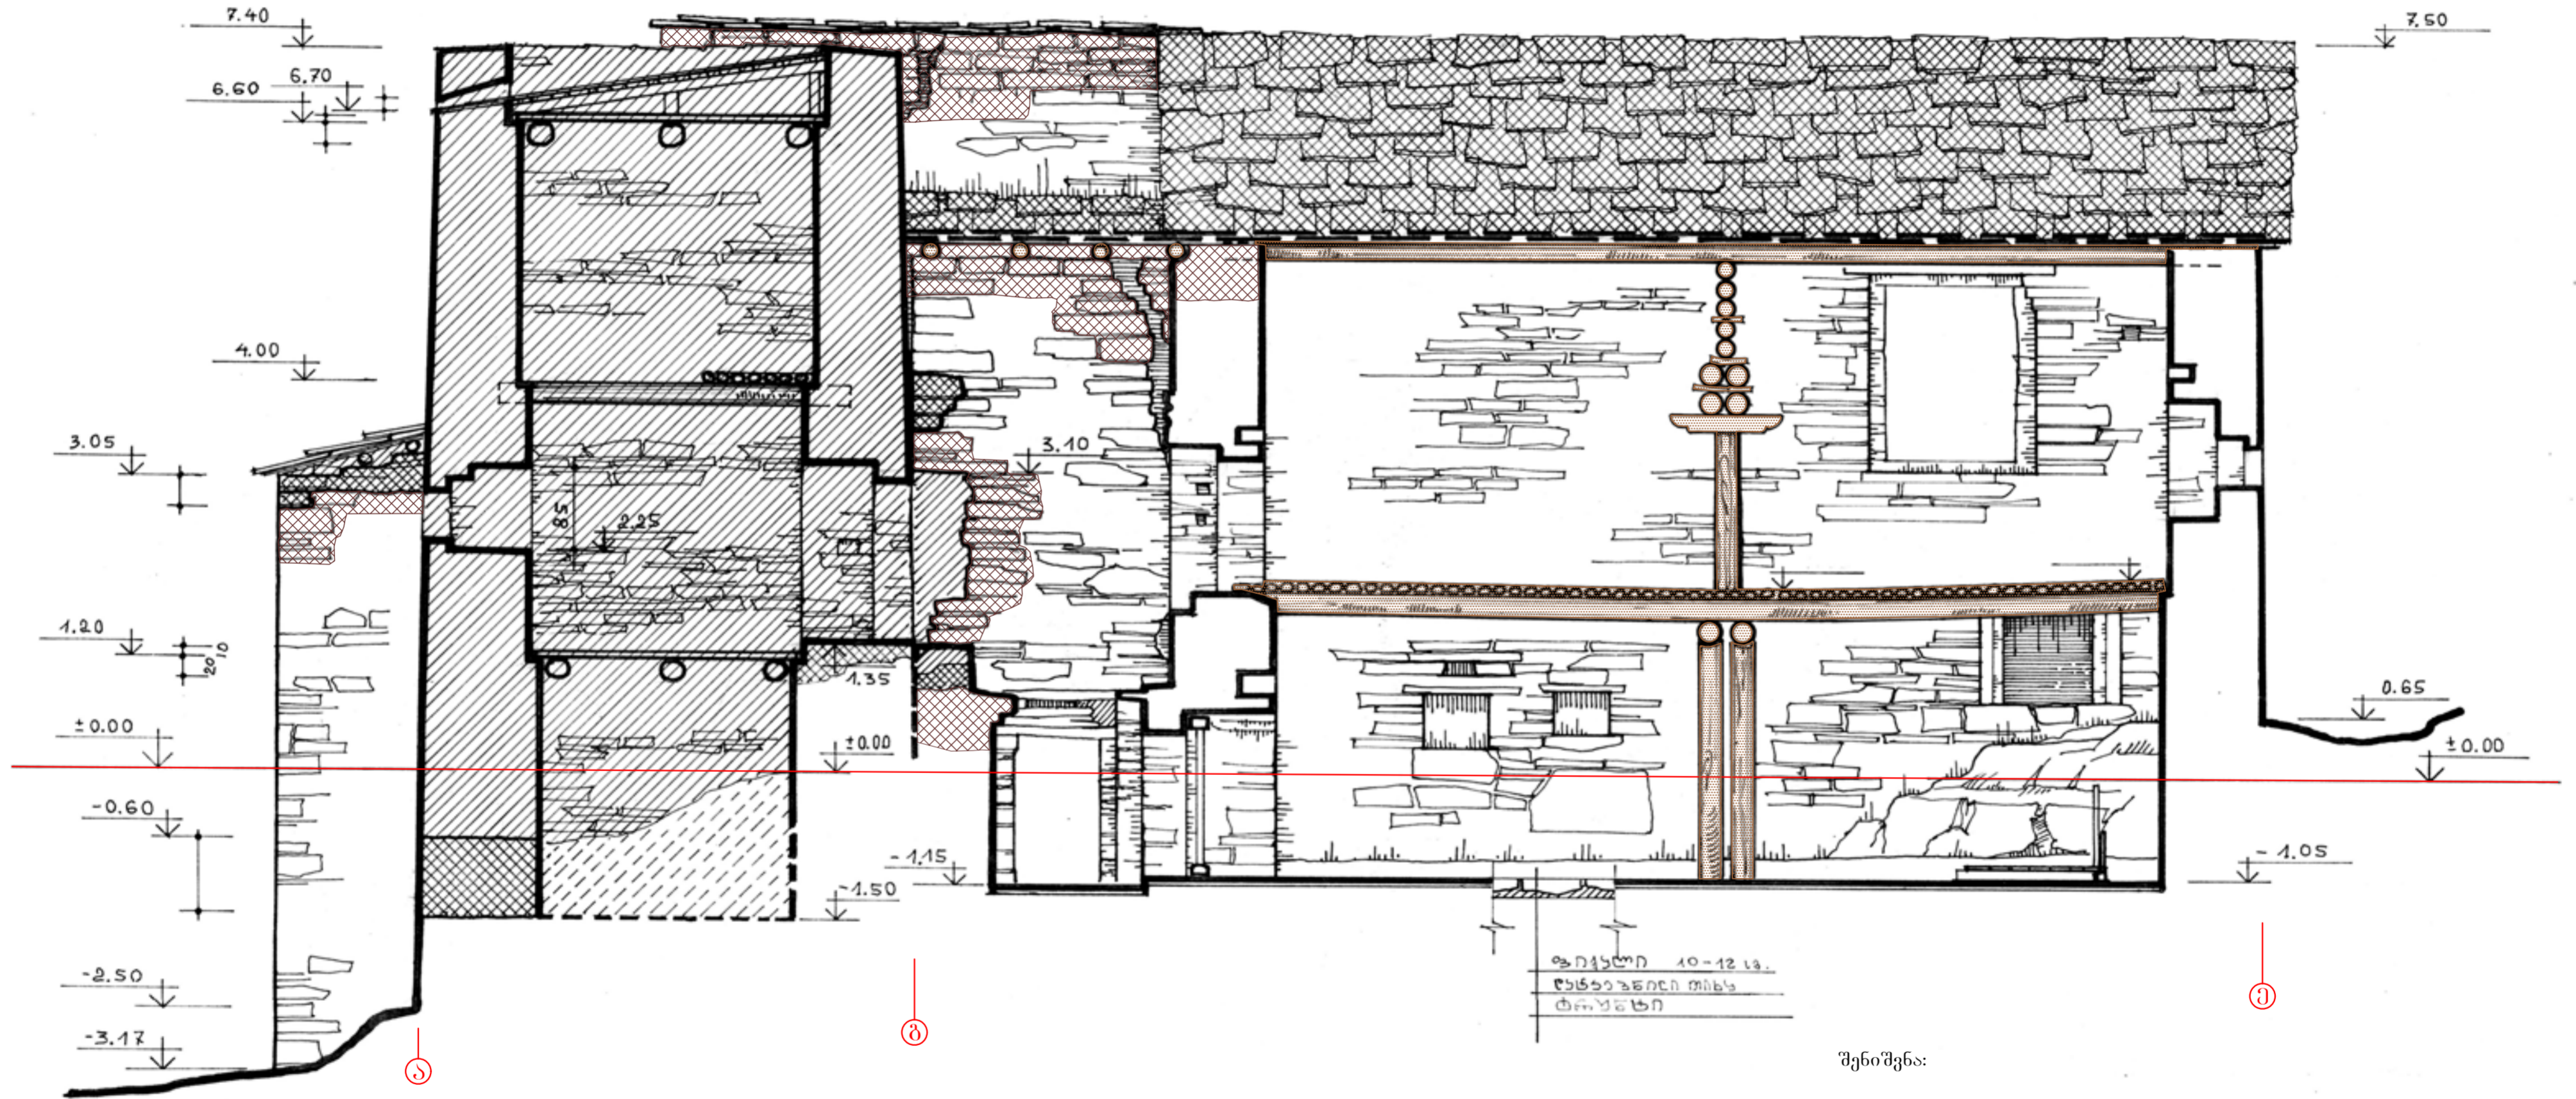
ნაბებობა-№12, 12,¹ 12,² 12,³

ჭრილი 1-1

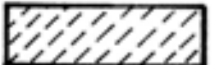

ფიქსალი 10-12 სპ.
წინააღიღი თხსა
ტრეხსი

-  ხის ეღემენტაბის აღბენა-რესტაურაციი

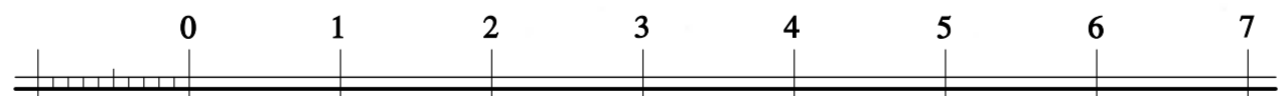

მ-1:50


შენიშვნა:







- კედლის გადასაწობი ნაწილები დაზუსტდეს სამუშაო პროცესში, უნდა გადაიწიოს მხოლოდ მორყეული და გამოფიტული მოცულობები.
- კედლის წეობა, როგორც გადაწობისას, ასევე აღდგენისას უნდა შესრულდეს კირის დუღაბზე, წეობის ხასიათის დაცვით.
- ბზარების და ნაკერების შევსებისას საჭიროა ეს ადგილები კარგად გაიწმინდოს, მოსცილდეს გამოფიტული ბათქაში, გაირეცხოს წყლით და ამოიღოს კირის ბათქაშით; ზედაპირი სუფთად დამუშავდეს.
- ხის აუთენტური ელემენტების დაშლა უნდა მოხდეს ფრთხილად (დაზიანების გარეშე), დაშლამდე დაინიშნოს, ყველა საღი ნაწილი გარესტავირდეს და დაბრუნდეს უკან.

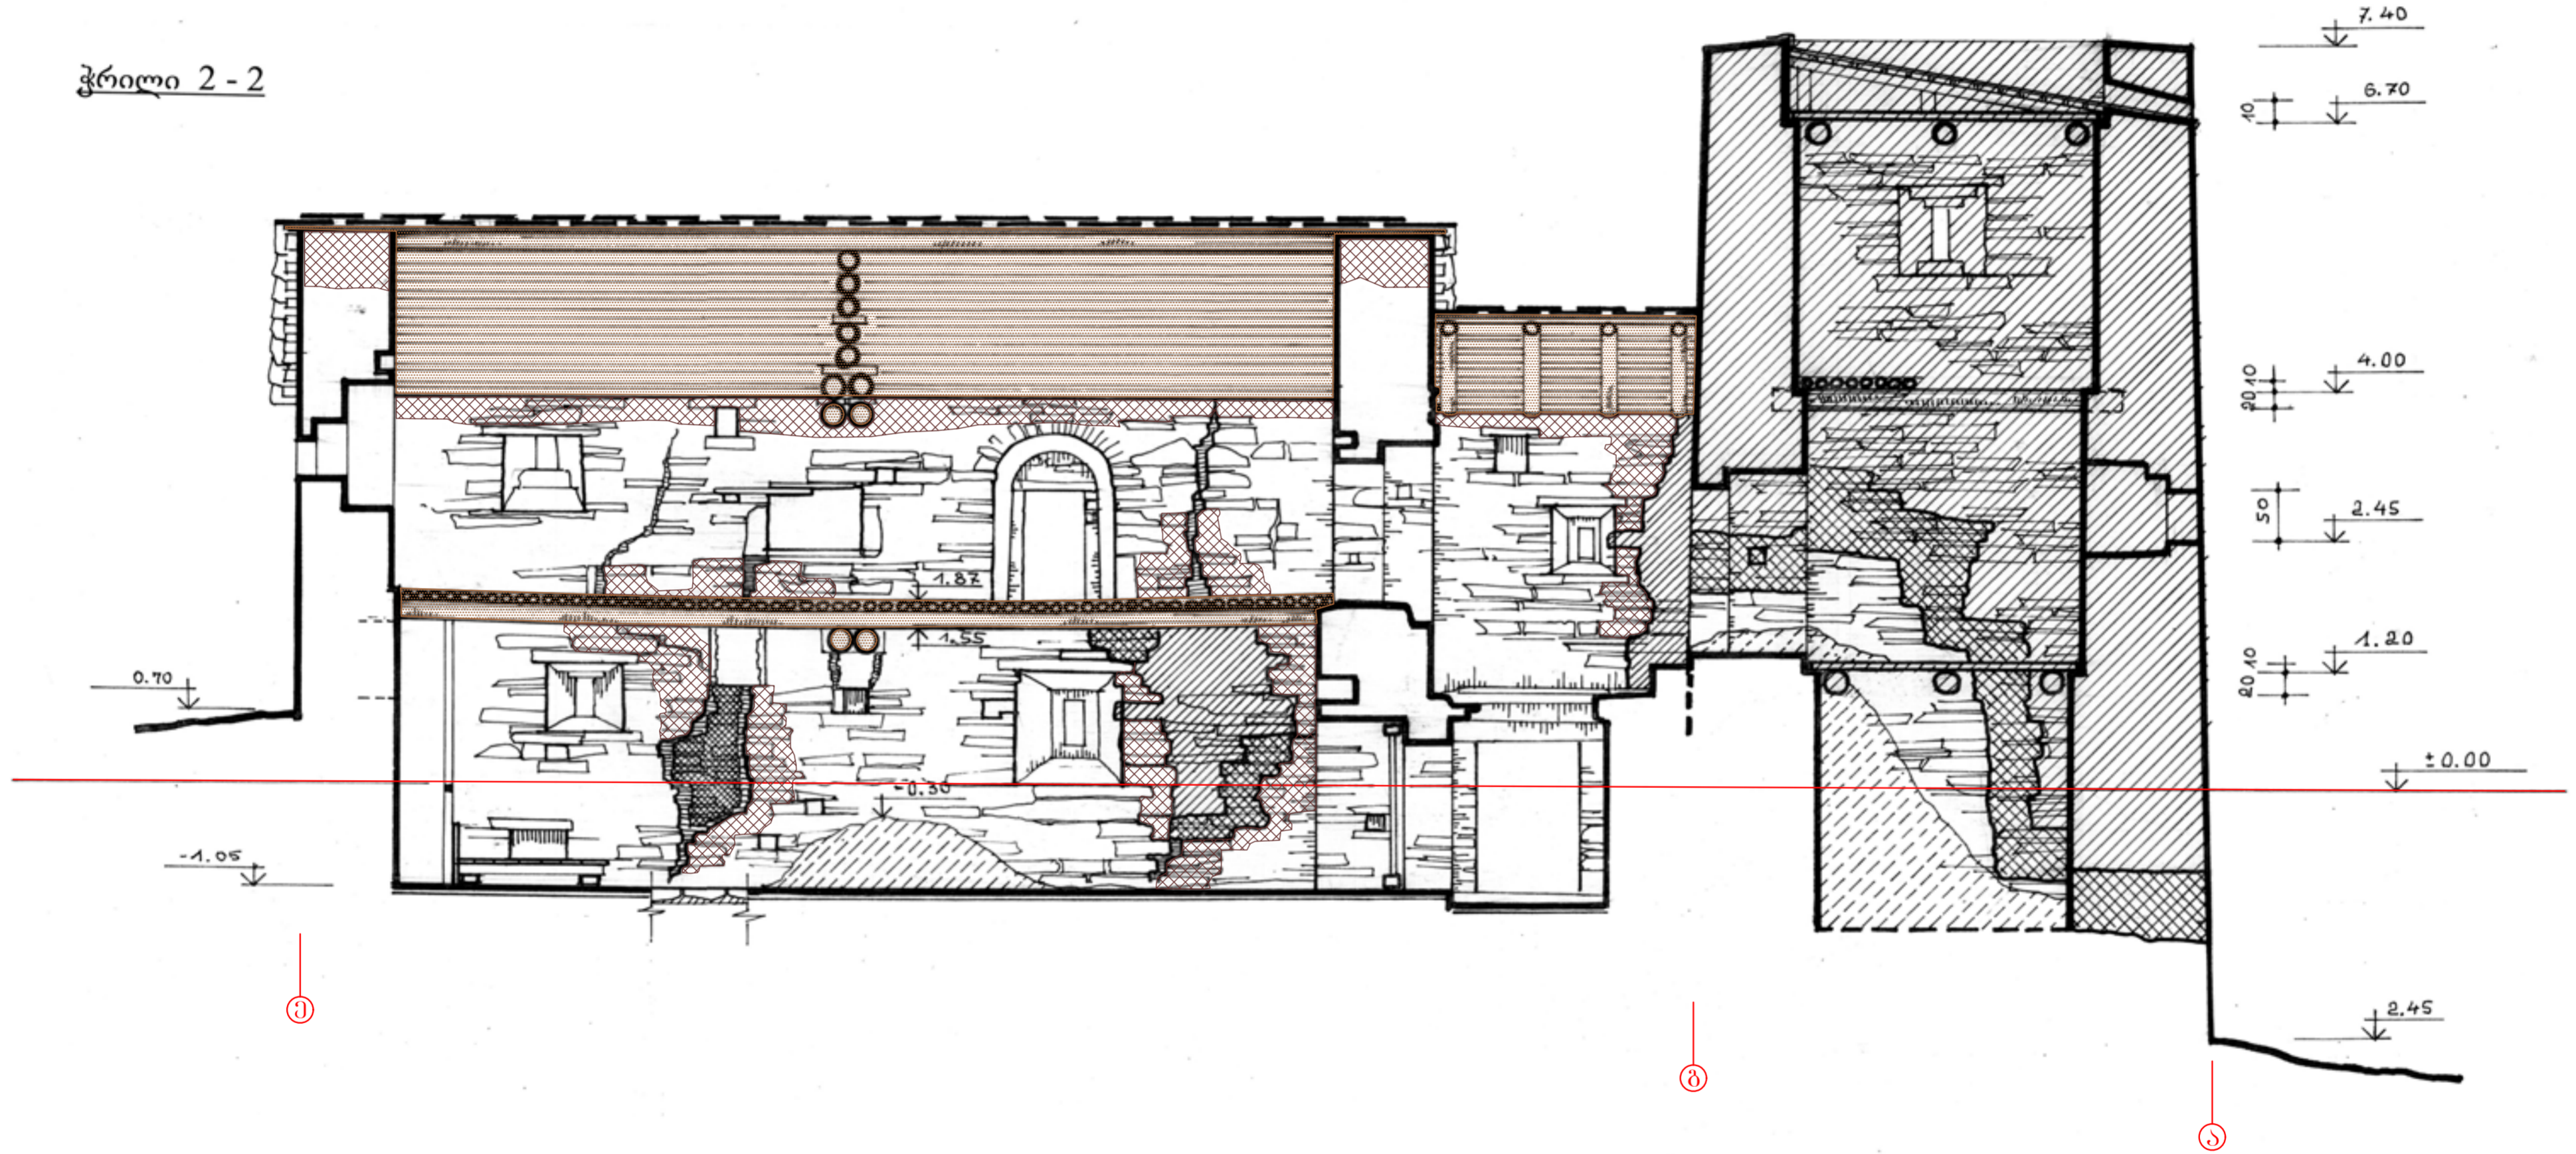ძეგლების და ღირსშესანიშნავი ადგილების საერთაშორისო საბჭოს საკართველოს ეროვნული კავშირი			
ხელმძღვანელი	მ. ბოჭოიძე	უგულის თემა, სოფელი ჩაუაუი ღავითუღიანების კომპლექსი ნაგებობა № 12 12 ¹ 12 ² 12 ³ (მანუბი)	
პროექტორი	მ. ბოჭოიძე	დ. შარტავა	რესტავრაციო-არქიტექტურის პროექტი
არქიტექტორი	დ. შარტავა	დ. ბოჭოიძე	ჭრილი 1-1
არქიტექტორი	დ. ბოჭოიძე	ს.ფ.	ას-3 7

უზგულის თემი, სოფელი - ჩაქაუი
 ღავეთულიანების კომპლექსი
 ნაგებობა-№12, 12,¹ 12,² 12,³

ჭრილი 2-2



-  ხის ელემენტების ალბანა-რუსთავრაცია

შენიშვნა:

- კედლის გადასაწყობი ნაწილები დაზუსტდეს სამუშაო პროცესში, უნდა გადაიწყოს მხოლოდ მორყეული და გამოფიტული მოცულობები.
- კედლის წყობა, როგორც გადაწყობისას, ასევე აღდგენისას უნდა შესრულდეს კირის დუღაბზე, წყობის ხასიათის დაცვით.
- ბზარების და ნაკერების შევსებისას საჭიროა ეს ადგილები კარგად გაიწმინდოს, მოსცილდეს გამოფიტული ბათქაში, გაირეცხოს წყლით და ამოიგოს კირის ბათქაშით; ზედაპირი სუფთად დამუშავდეს.
- ხის აუთენტური ელემენტების დაშლა უნდა მოხდეს ფრთხილად (დაზიანების გარეშე), დაშლამდე დაინიშნოს, ყველა ხალი ნაწილი გარესტავირდეს და დაბრუნდეს უკან.









მ-1:50

ძეგლების და ღირსშესანიშნავი ადგილების საერთაშორისო საბჭოს საკართველოს ეროვნული კავშირი			
ხელმძღვანელი	მ. ბოჭოიძე	უზგულის თემი, სოფელი ჩაქაუი დავითულიანების კომპლექსი ნაგებობა № 12 12 ¹ 12 ² 12 ³ (მანუბი)	
პრ.მო.არქიტექტორი	მ. ბოჭოიძე	არქიტექტორი	ლ. შარტავა
არქიტექტორი	ლ. შარტავა	რესტავრაცია-რეაბილიტაციის პროექტორი	ს.ფ. ას-4
არქიტექტორი	ლ. ბოჭოიძე	ჭრილი 2-2	7

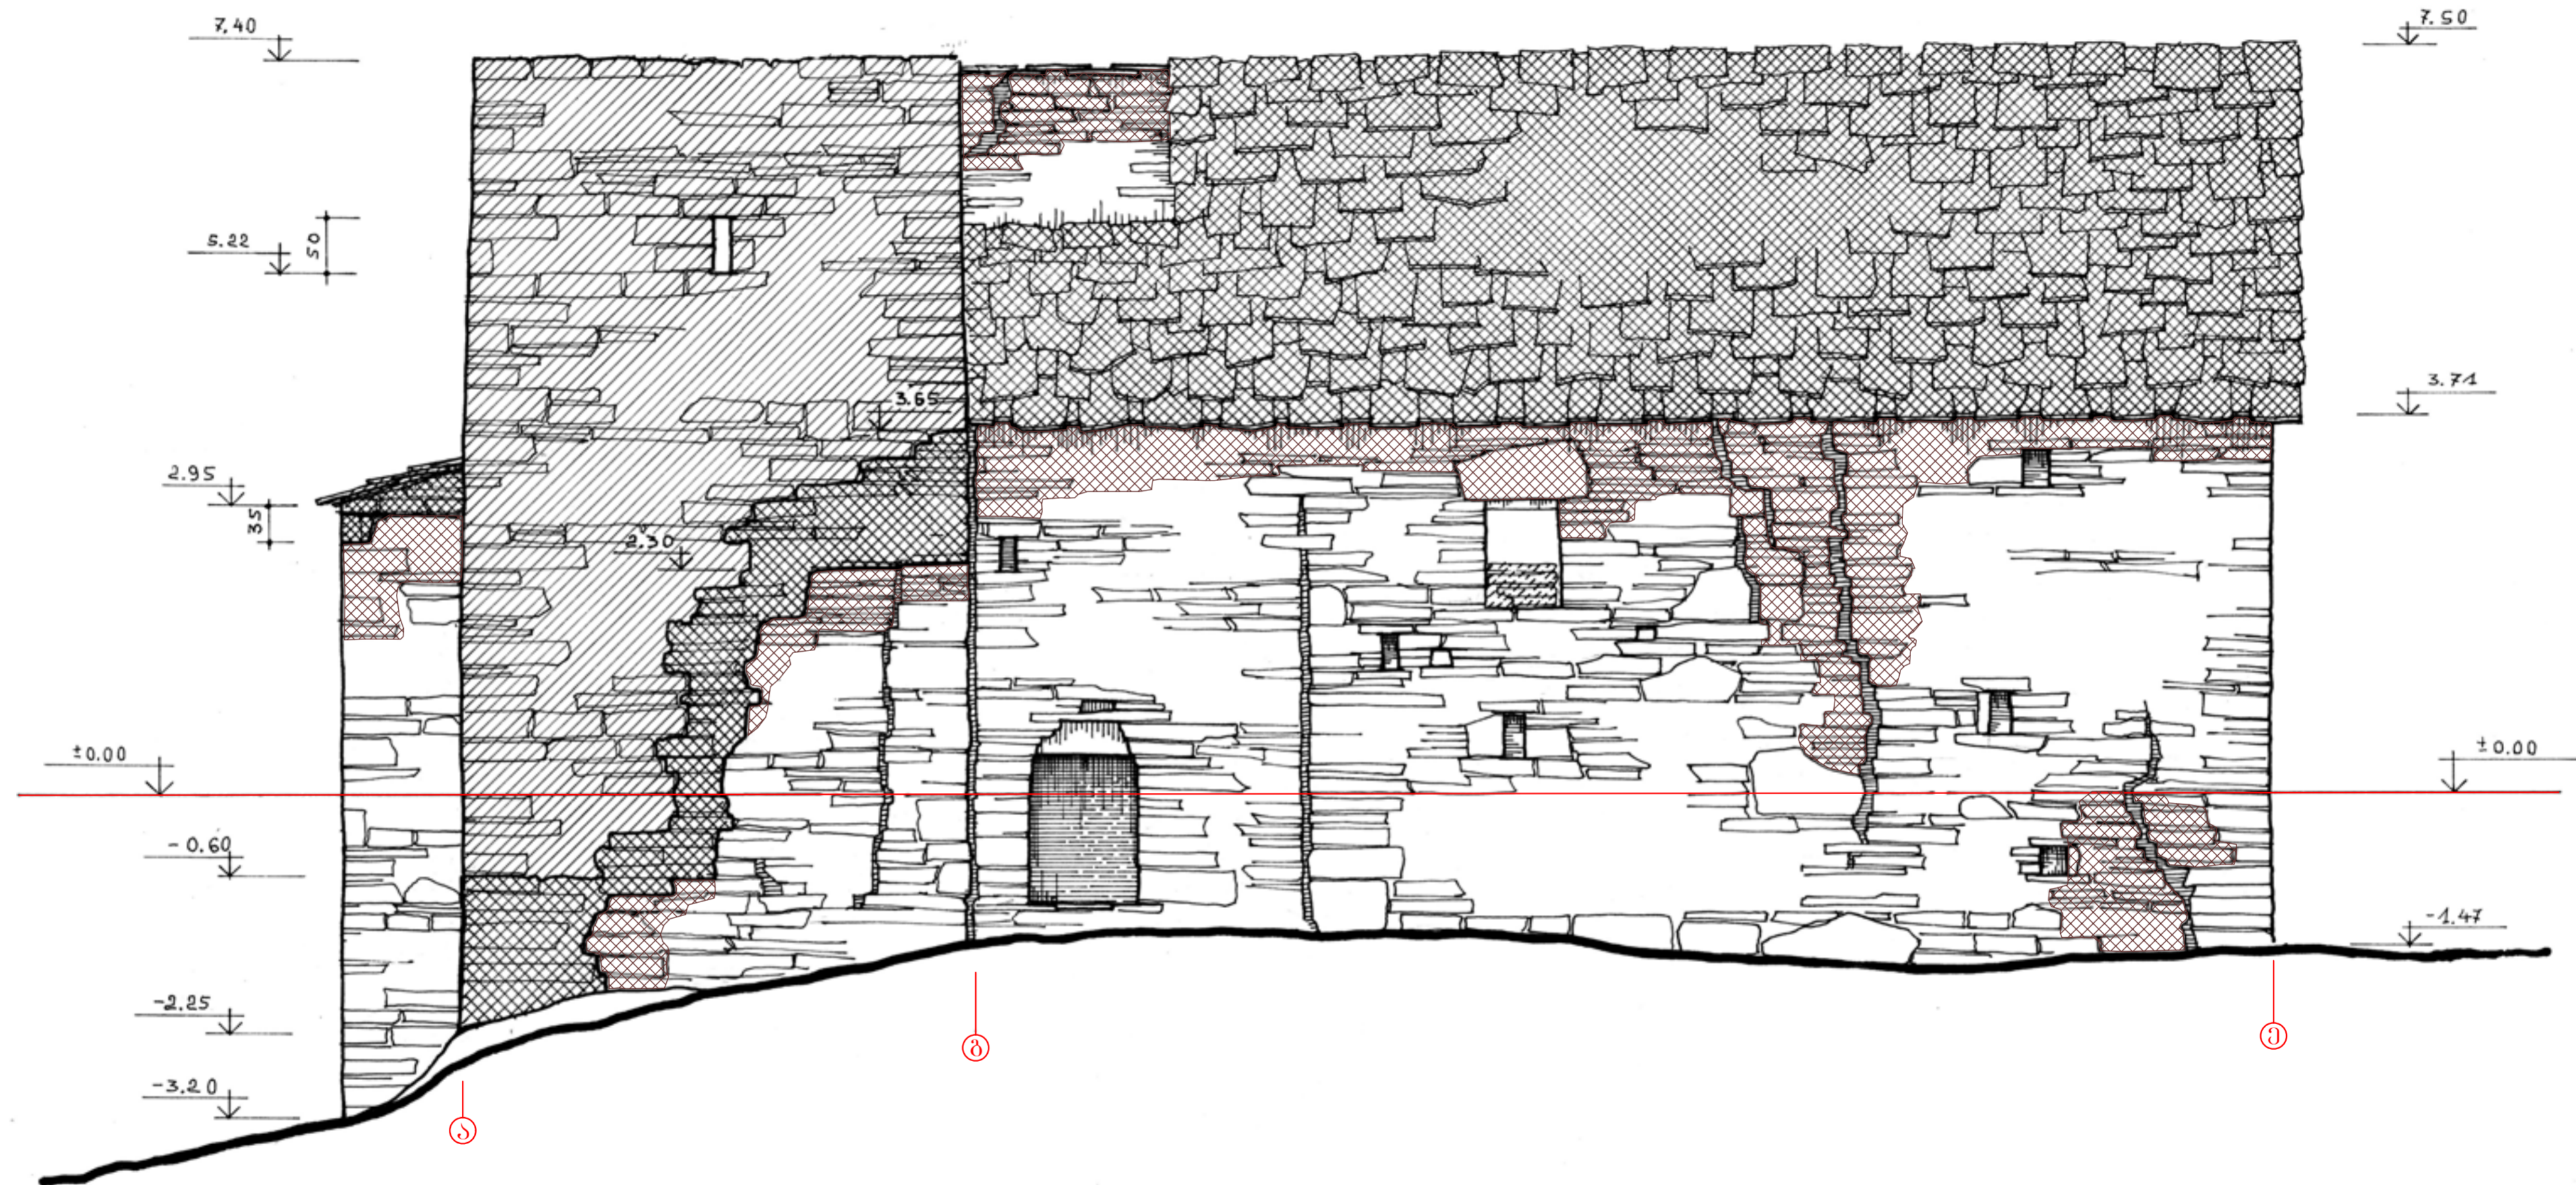უშგულის თემი, სოფელი - ჩაქაუი
 დავითულიანების კომპლექსი
 ნაგებობა-№12, 12,¹ 12,² 12,³


დასავლეთის ფასადი (ა-ე ღერძებს შორის)

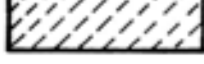

-  ალტკანა
-  მანძაჩუტანა
-  მარხანა
-  რკინის უკონკრეტო
-  გადაწყობა

შენიშვნა:

- კედლის გადასაწყობი ნაწილები დაზუსტდეს სამუშაო პროცესში, უნდა გადაიწყოს მხოლოდ მორყეული და გამოფიტული მოცულობები.
- კედლის წყობა, როგორც გადაწყობისას, ასევე აღდგენისას უნდა შესრულდეს კირის დუღაბზე, წყობის ხასიათის დაცვით.
- ბზარების და ნაკერების შევსებისას საჭიროა ეს ადგილები კარგად გაიწმინდოს, მოსცილდეს გამოფიტული ბათქაში, გაირეცხოს წყლით და ამოიგოზოს კირის ბათქაშით; ზედაპირი სუფთად დამუშავდეს.
- ხის აუთენტური ელემენტების დაშლა უნდა მოხდეს ფრთხილად (დაზიანების გარეშე), დაშლამდე დაინომროს, ყველა სადი ნაწილი გარესტავირდეს და დაბრუნდეს უკან.

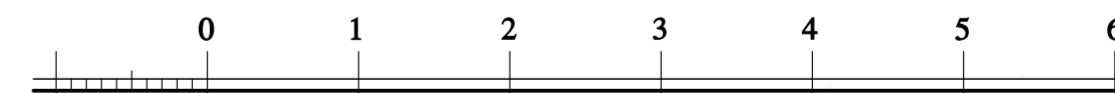

ა-1:50


ძეგლების და დირსუხანიშნავი ადგილების საერთაშორისო საბჭოს ს ა ქ ა რ თ ე ე ლ ო ს ე რ ო ე ნ უ ლ ი კ ა ვ შ ი რ ი			
ხელმძღვანელი	მ. ბოჭოიძე	უშგულის თემი, სოფელი ჩაქაუი	
პროექტორი	მ. ბოჭოიძე	დავითულიანების კომპლექსი	
არქიტექტორი	ლ. შარტავა	რესტავრაცია-რეაბილიტაციის პროექტი	ს.ფ.
არქიტექტორი	ლ. ბოჭოიძე	დასავლეთის ფასადი	ას-5 7

უგულის თემა. სოფელი - ჩაქაუი

ღვინთულიანების კომპლექსი

ნაგებობა-№12, 12¹, 12², 12³


ჩრდილოეთის ფასადი (1-3 ღერძებს შორის)

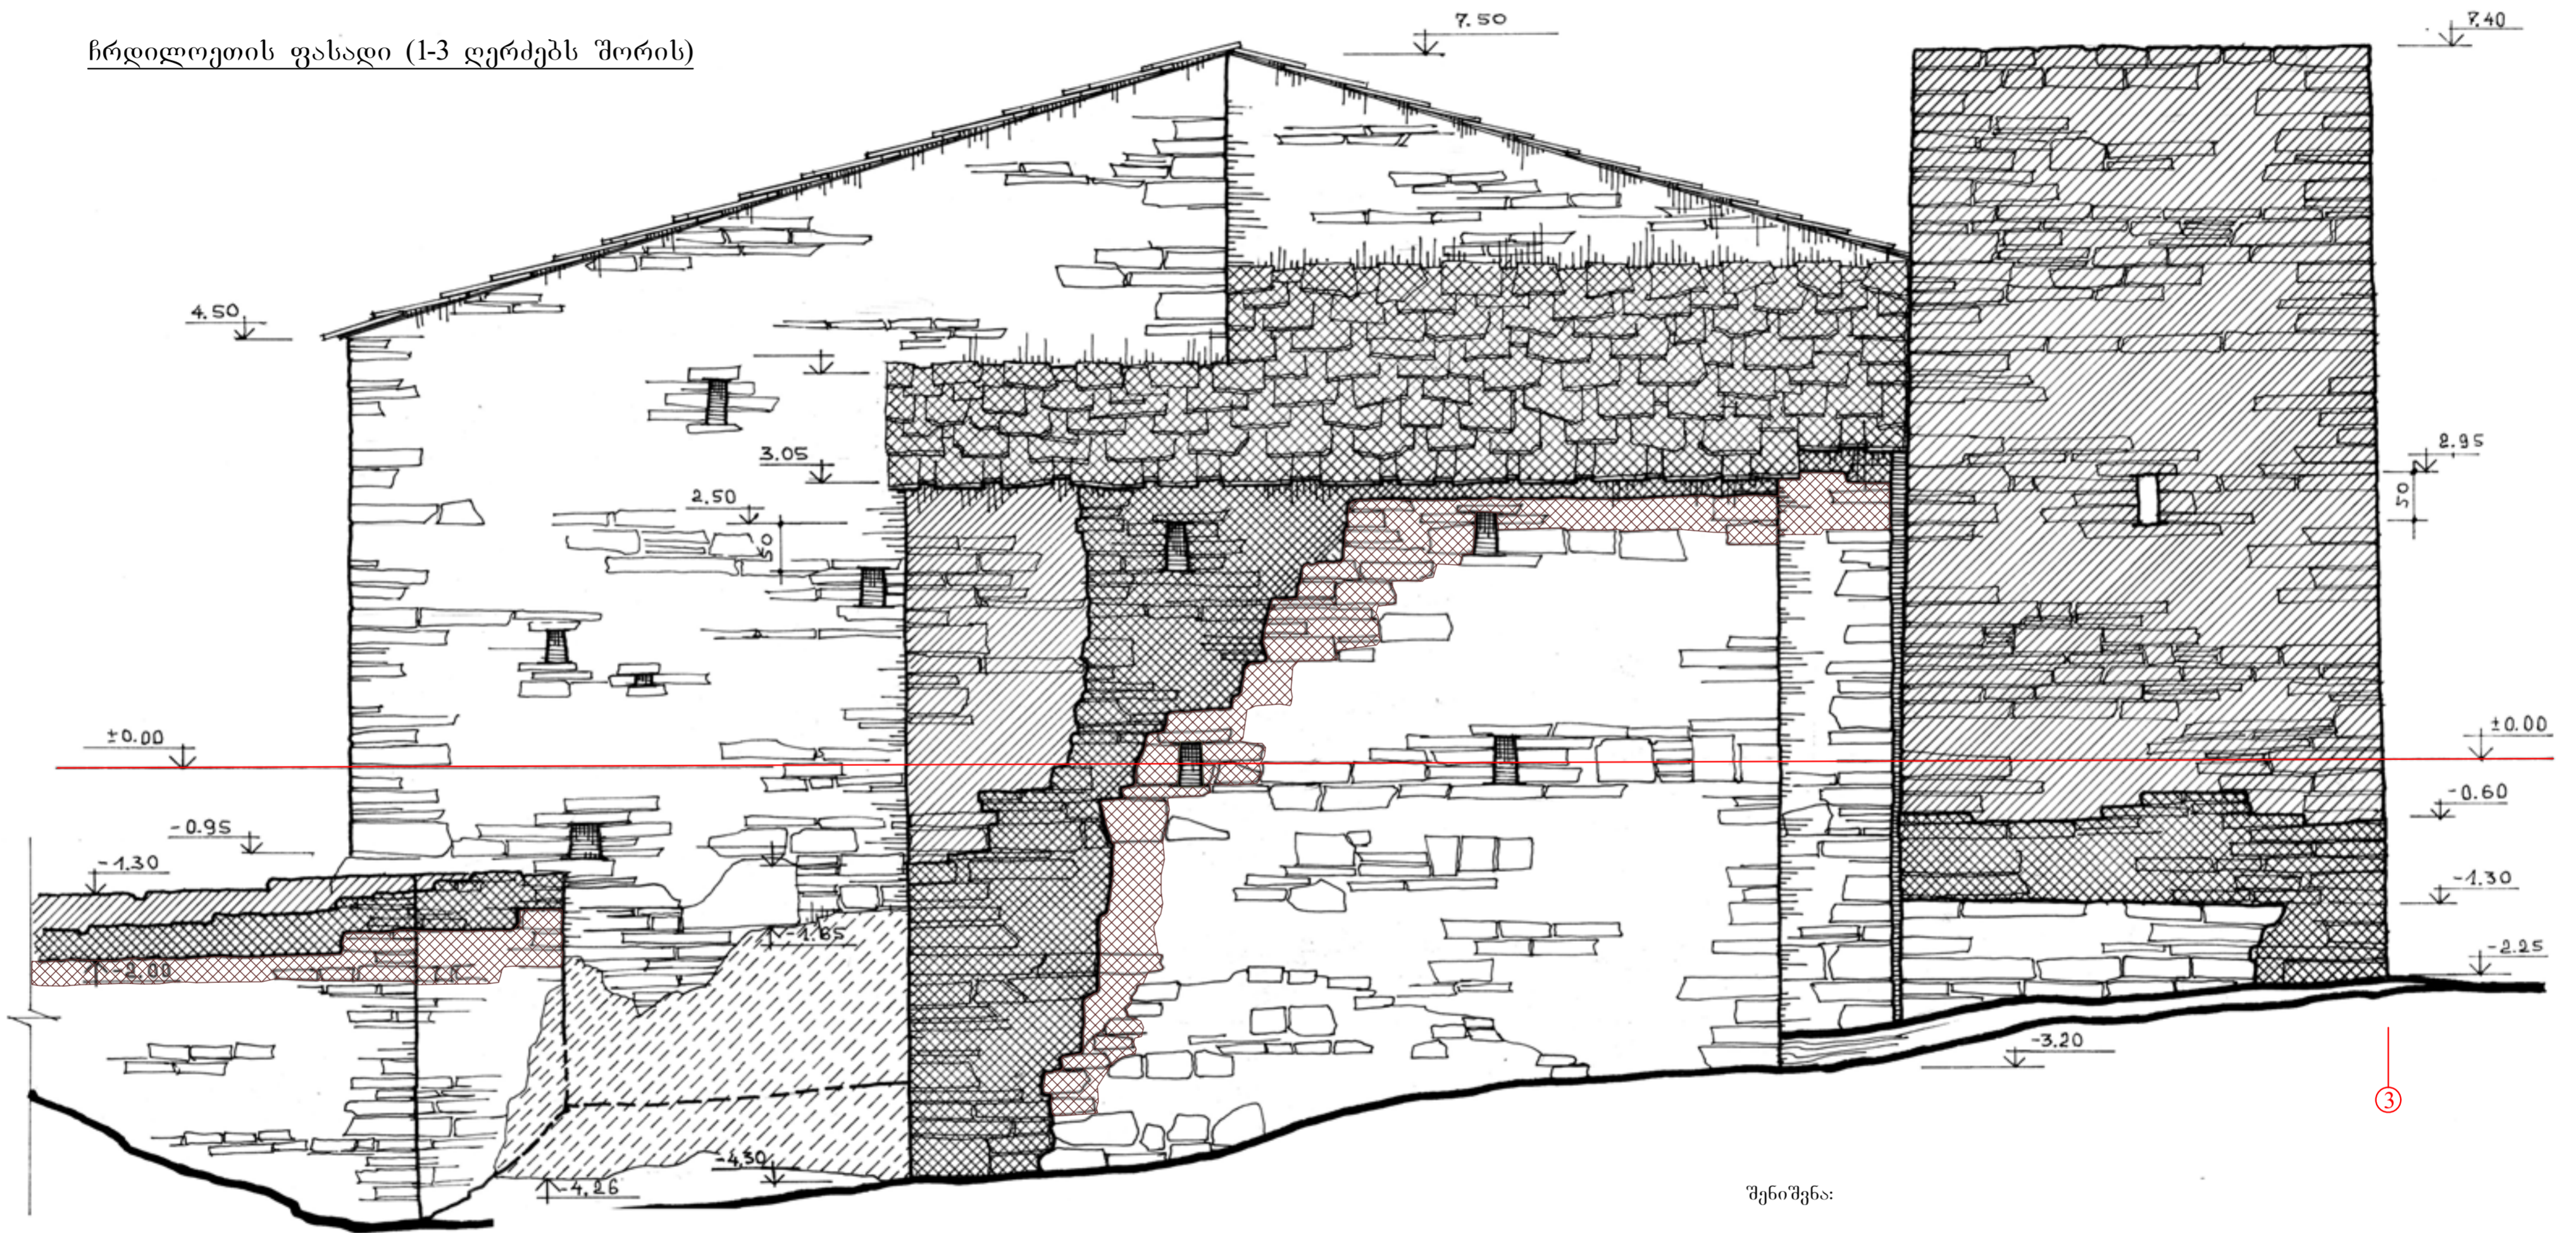

- ალმადანა
- მანძანაძანა
- მინჯანა
- ბადაწობა

შენიშვნა:

- კედლის გადასაწობი ნაწილები დაზუსტდეს სამუშაო პროცესში, უნდა გადაიწიოს მხოლოდ მორყეული და გამოფიტული მოცულობები.
- კედლის წყობა, როგორც გადაწობისას, ასევე აღდგენისას უნდა შესრულდეს კირის დუღაბზე, წყობის ხასიათის დაცვით.
- ბზარების და ნაკერების შევსებისას საჭიროა ეს ადგილები კარგად გაიწმინდოს, მოსცილდეს გამოფიტული ბათქაში, გაირეცხოს წყლით და ამოიგოხოს კირის ბათქაშით; ზედაპირი სუფთად დამუშავდეს.
- ხის აუთენტური ელემენტების დაშლა უნდა მოხდეს ფრთხილად (დაზიანების გარეშე), დაშლამდე დაინომროს, ყველა სადი ნაწილი გარესტავერდეს და დაბრუნდეს უკან.

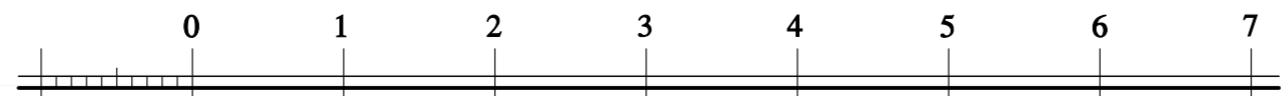

მ-1:50


ძეგლების და ღირსშესანიშნავი ადგილების საერთაშორისო საბჭოს ს ა ქ ა რ თ ე ე ლ ო ს ე რ ო ვ ნ უ ლ ი კ ა ვ შ ი რ ი			
ხელმძღვანელი	მ. ბოჭორიძე	უგულის თემა, სოფელი ჩაქაუი ღვინთულიანების კომპლექსი ნაგებობა № 12 12 ¹ 12 ² 12 ³ (მახუბი)	
პრ.მთარქიტექტორი	მ. ბოჭორიძე	რესტავრაცია-რეაბილიტაციის პროექტი	ს.ფ.
არქიტექტორი	დ. შარტავა	ნაგებობა	სს-6
არქიტექტორი	დ. ბოჭორიძე	ჩრდილოეთის ფასადი	7






უგულის თემა. სოფელი - ჩაქაში

დავითულიანების კომპლექსი

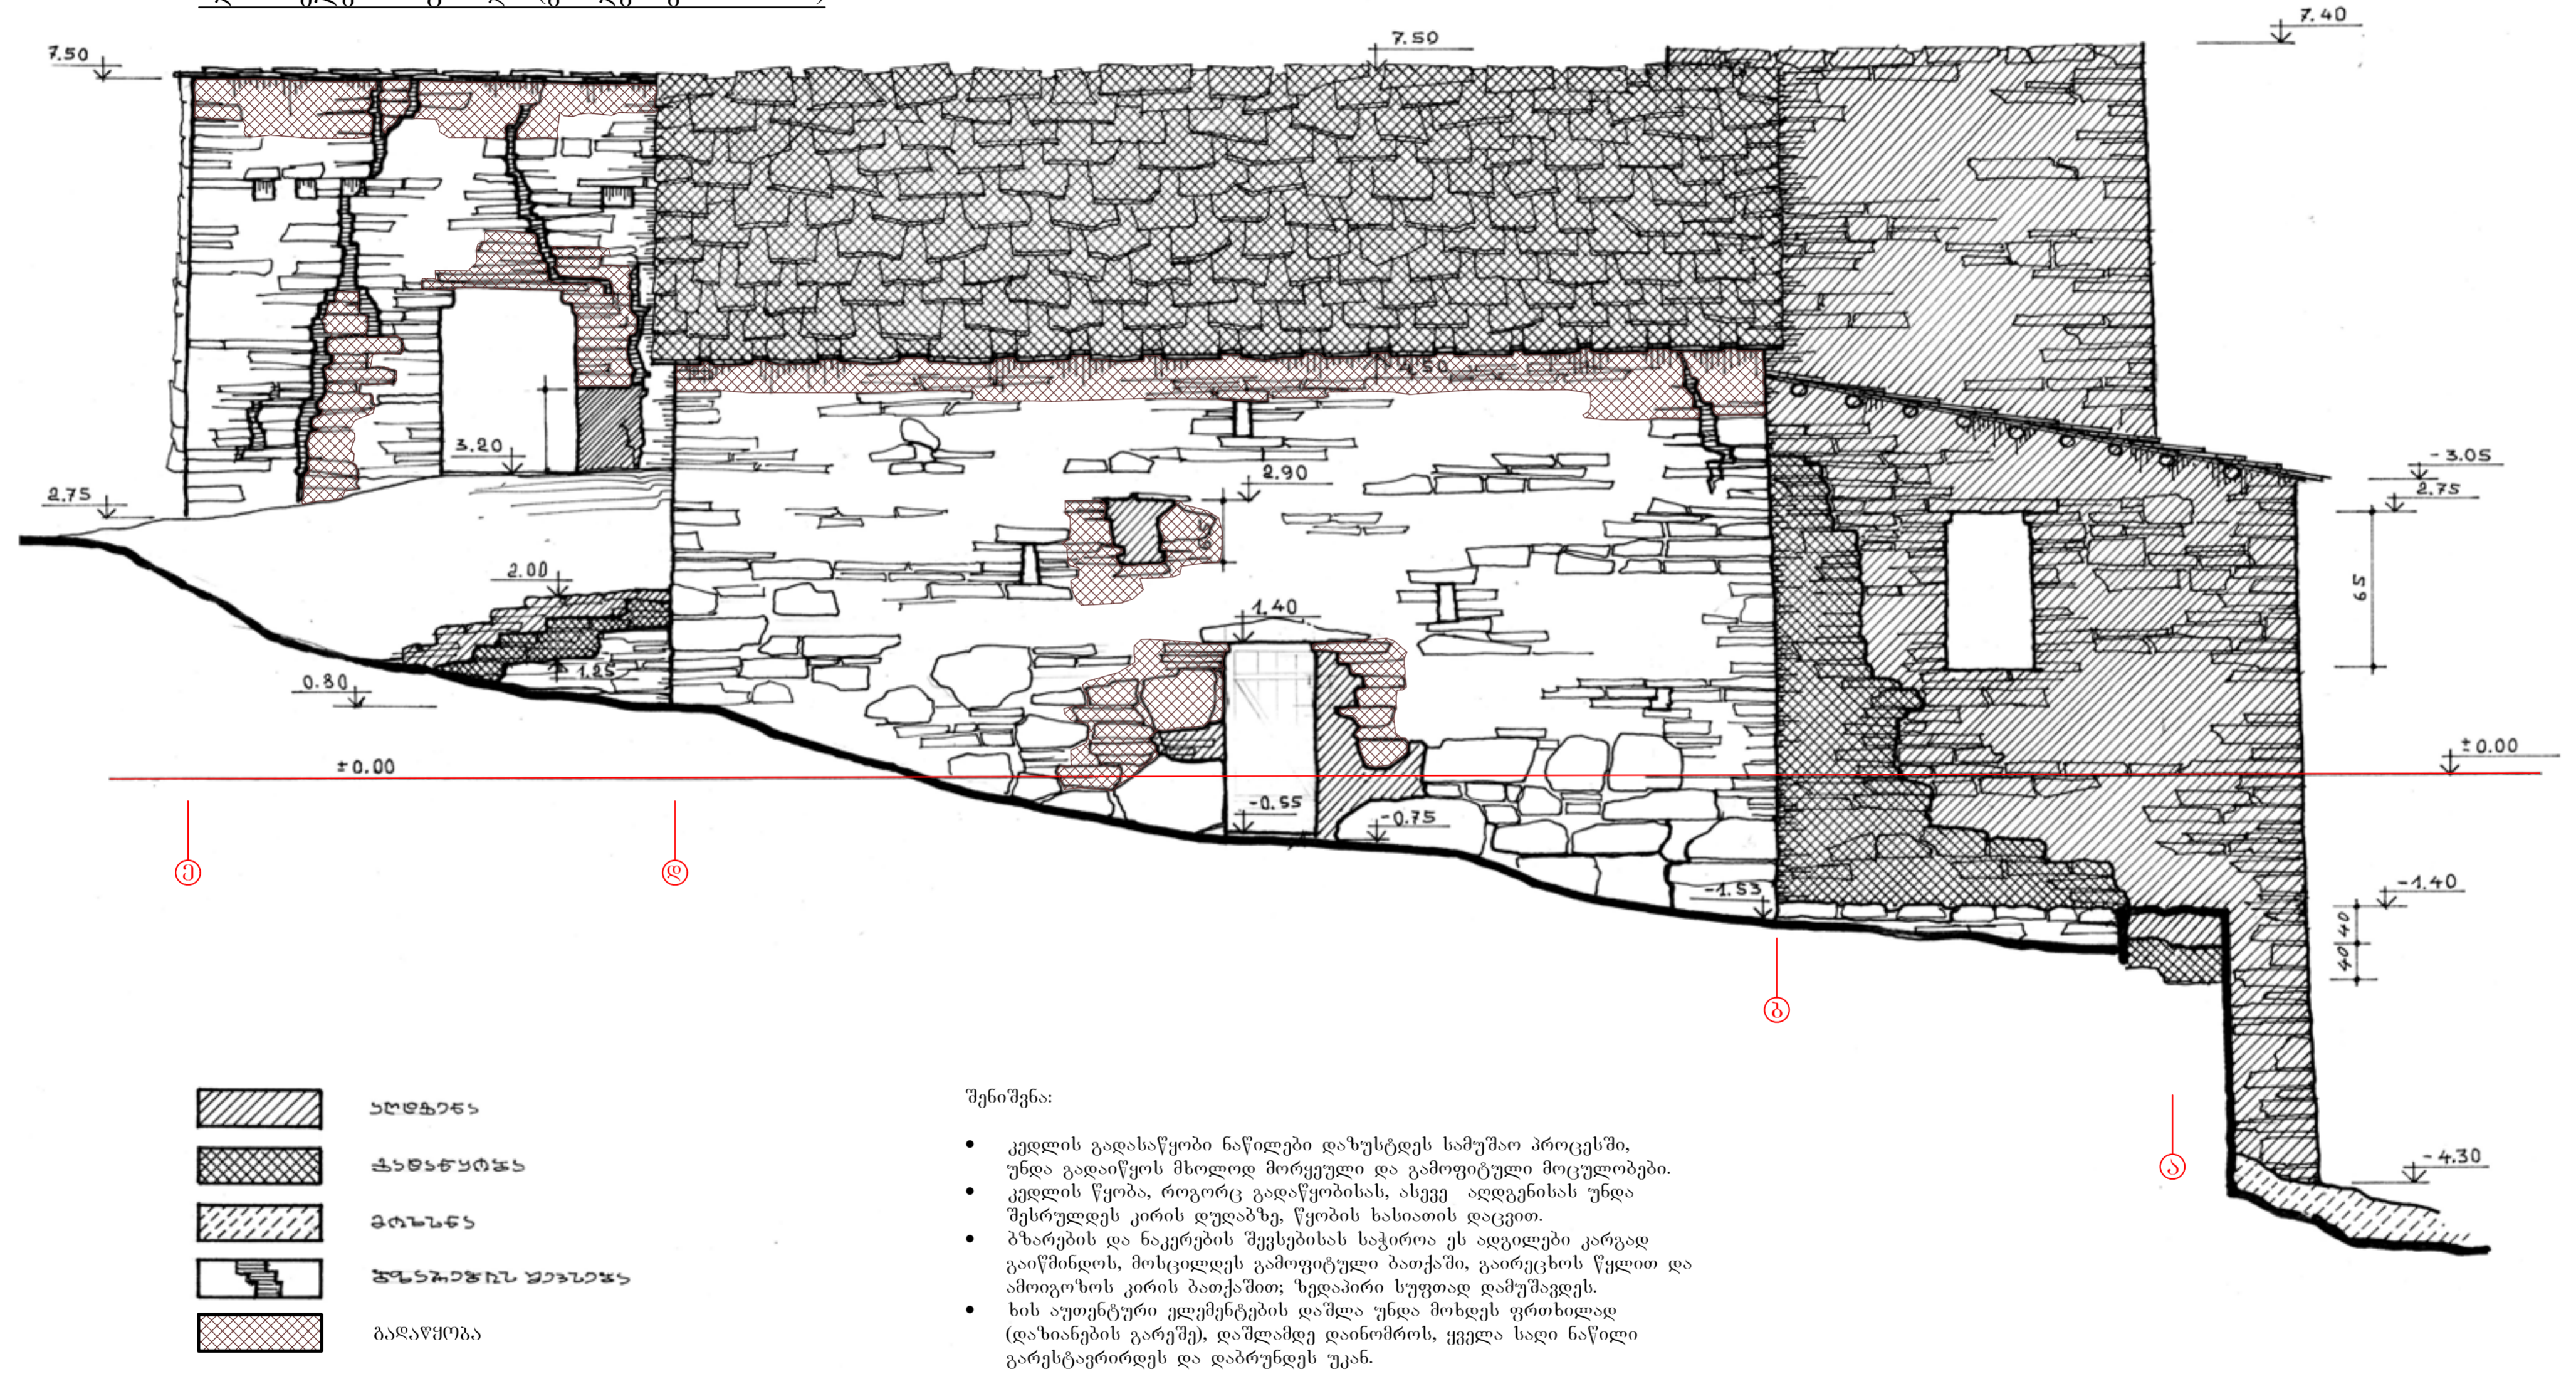ნაგებობა-№12, 12,¹ 12,² 12,³


აღმოსავლეთის ფასადი (ე-ა ღერძებს შორის)

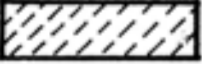


შენიშვნა:

- კედლის გადასაწყობი ნაწილები დაზუსტდეს სამუშაო პროცესში, უნდა გადაიწყოს მხოლოდ მორევეული და გამოფიტული მოცულობები.
- კედლის წყობა, როგორც გადაწყობისას, ასევე აღდგენისას უნდა შესრულდეს კირის დულაბზე, წყობის ხასიათის დაცვით.
- ბზარების და ნაკერების შევსებისას საჭიროა ეს ადგილები კარგად გაიწმინდოს, მოსცილდეს გამოფიტული ბათქაში, გაირეცხოს წყლით და ამოიგოზოს კირის ბათქაშით; ზედაპირი სუფთად დამუშავდეს.
- ხის აუთენტური ელემენტების დაშლა უნდა მოხდეს ფრთხილად (დაზიანების გარეშე), დაშლამდე დაინომროს, ყველა სადი ნაწილი გარესტაგირდეს და დაბრუნდეს უკან.

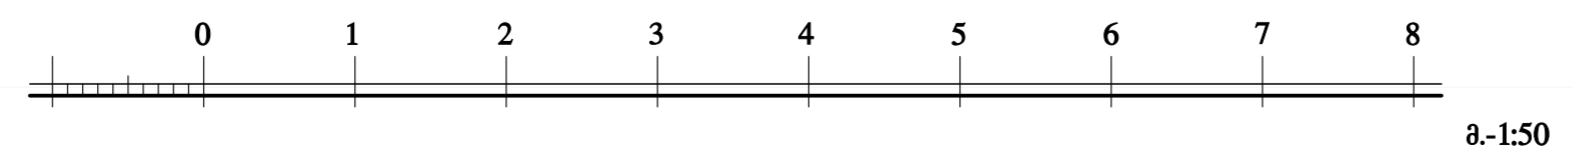

ძეგლების და დირსუხსანიშნავი ადგილების საერთაშორისო საბჭოს ს ა ქ ა რ თ ე ე ლ ო ს ე რ ო ვ ნ უ ლ ი კ ა ვ შ ი რ ი			
ხელმძღვანელი	მ. ბოჭოიძე	უგულის თემა, სოფელი ჩაქაში	
პრ.მთარტიკტორი	მ. ბოჭოიძე	დავითულიანების კომპლექსი	
არქიტექტორი	ლ. შარტავა	ნაგებობა № 12 12 ¹ 12 ² 12 ³ (მანუბი)	
არქიტექტურატორი	ლ. ბოჭოიძე	რესტავრაცია-რეაბილიტაციის პროექტი	ს.ფ.
		აღმოსავლეთის ფასადი	ას-7 7



Chajhashi

