


სსიპ „საქართველოს კულტურული მემკვიდრეობის დაცვის ეროვნული სააგენტო“-ს მიერ უშგულის, ჩაქაშის მუზეუმის მოწყობა-რეკონსტრუქციის და შენობის მიმდებარე ტერიტორიის კეთილმოწყობის საპროექტო-სახარჯთაღრიცხვო დოკუმენტაციის შედგენის მომსახურების შესყიდვაზე 2014 წლის 17 ოქტომბერს გამოცხადებულ კონკურსზე (საკონკურსო განცხადების #1394) წარმოდგენილი საკონკურსო წინადადებების რეგისტრაცია

#	კონკურსანტის დასახელება	დოკუმენტაციის წარდგენის თარიღი და დრო	ხელმოწერა
1	შპს „საქართველო-სი 2“	30.10.2014 14:59 კვიციანი კახია	
2			
3			
4			
5			
6			
7			
8			
9			
10			

საკონკურსო აპარატის წევრი  
ე. ბოლქვაძე

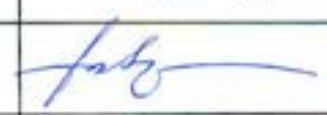

საგადახდო დავალება  
Payment Order

№  GEL  
თარიღი / Date: 29/10/2014

სს. "თბილისი ბანკის" შტაბ-ბინაში

გამომცემი / Sender  
სს. "საქსტელის" ბ.კ. 2 - 404412989  
გამომცემის ანგარიში / Sender's Account: GE77TB7796736080100001  
გამომცემის ბანკი / Sender's Bank: TBCBGE22  
ბანკის კოდი / Bank Code: TBCBGE22

ეფილიანი რეფერენსი / Ref. Num: 1101931646

თანხა / Amount: 50.00 GEL

თანხის სიტყვით  
Amount in words

ჩვიდციდათი ლარი 00 კოპიკი

**ინფორმაცია პირზე, რომლის სახელითაც სრულდება გადახდა**  
Information on a person on behalf of whom the payment is made

სახელი / Name: სს. "საქსტელის" ბ.კ. 2  
საგადახდო კოდი / Sender's Tax Code: 404412989  
მიმღები / Receiver: სს. "საქსტელის" შტაბ-ბინის სააგენტო

მიმღების ბანკის / სახის კოდი / RECEIVER'S BANK / TREASURY CODE: GE52BR0000010591718543  
მიმღების ბანკი / სახის ბანკი / Receiver's Bank / Treasury: სს. "საქსტელის"  
ბანკის კოდი / Bank Code: REPLGE22

შესრულების თარიღი / Operation Date: 29/10/2014

სადა მიმღებმა მიიღო / Received: 29/10/2014

გადახდის განმარტება / Operation Details: შტაბ-ბინის სააგენტოს კაბინეტში მუდმივად დატვირთული სააგენტო, ნომერი 1394, ს.ნ. - 204562311

დამატებითი ინფორმაცია / Additional Information

ხელმოწერა / Signature: შტაბის აგენტო

ხელმოწერა / Signatures

ბ.ა.

ჩვენ გთხოვთ შეამოწმოთ ყველა მონაცემს, რომ ადგილზე იქნება სს. "თბილისი ბანკის" ვებ-გვერდი და ინფორმაციისთვის [www.tbcbank.ge](http://www.tbcbank.ge) ვებ-გვერდი. ასევე უნდა შეამოწმოთ ხელმოწერის სწორება (ამ ხელმოწერაზე შეტანილი ყველა ცვლილება და დასტურება) და უნდა შეამოწმოთ ყველა მონაცემი და დასტურება.

1101931646

1241/102-01

**საკონკურსო წინადადების საგარანტიო უზრუნველყოფა**  
**#2267967-2728986**

2014 წლის 29 ოქტომბერი

თბილისი  
 სს "თიბისი ბანკი", წარმოდგენილი მისი მარჯანიშვილის ფილიალის ზეჯ-ოფისის უფროსი მენეჯერის თინათინ ზურაბია სახით მოქმედებს ჩა  
 წესდებისა და საქართველოს კანონმდებლობის საფუძველზე, გასცემს წინამდებარე გარანტიას ქვემოთ წარმოდგენილი ძირითადი პირობებით:

**გარანტი:** სს "თიბისი ბანკი"  
**პრინციპალი:** შპს არქიტექტორები ეი2  
 საიდენტიფიკაციო ნომერი: 404412989  
 რეგ. თარიღი: 16/12/2011  
**ბენეფიციარი:** სსიპ საქართველოს კულტურული მემკვიდრეობის დაცვის ეროვნული სააგენტო  
**გარანტიის თანხა:** 100 (ასი) ლარი  
**გარანტიის გაცემის საფუძველი:** "ბენეფიციარის" მიერ გამოცხადებულია კონკურსი, რომელიც გულისხმობს უშუალოდ, ჩაგამის მენეჯმენტის მიწეობა-რეკონსტრუქციის და შენიშის მიმდებარე ტერიტორიის ვითარდობის საპროექტო-საბარგათადოებრივ დოკუმენტაციის მომზადების შესყიდვებზე აღნიშნულ კონკურსში მონაწილეობისთვის "პრინციპალს" უნდა წარადგინოს საბანკო გარანტია "გარანტი" კისრულობს ვალდებულებას, ამ საბანკო გარანტიის წერილის პირობების გათვალისწინებით, პირველივე წერილობითი მოთხოვნის მიღებიდან 5 (ხუთი) სამუშაო დღის/ვადაში "ბენეფიციარს" გადაუხადოს მოთხოვნაში მითითებული თანხა, მაგრამ არაუმეტეს გარანტიის თანხისა.

1. სამუშაო დღე - კალენდარული დღე გარდა შაბათისა, კვირისა და საქართველოს კანონმდებლობით განსაზღვრული უქმე დღეებისა.  
 იმ შემთხვევაში, თუ გარანტიის თანხა დაფიქსირებული იქნება უცხოურ ვალუტაში, ანგარიშსწორება გამოიკეთდება შესაბამისი ევროვალუტით ეროვნულ ვალუტაში (გადახდის დღისთვის საქართველოს ეროვნული ბანკის მიერ დადგენილი ლარის ოფიციალური გაველითი კურსის შესაბამისად).

ბენეფიციარმა წერილობითი მოთხოვნაში (რომელიც ხელმოწერილი უნდა იყოს უფლებამოსილი პირის მიერ) აუცილებელი წესით უნდა მოუთხოვოს თუ ქვემოთ მოცემული შემთხვევებისაგან რაში გამოიხატება პრინციპალის მიერ ვალდებულების დარღვევა:

- სატენდერო წინადადებების გახსნის შემდეგ "პრინციპალს" უარი განაცხადა ტენდერში მონაწილეობაზე, თავისი სატენდერო წინადადების ვადის დასრულებამდე;
- "პრინციპალს" გამარჯვების შემდეგ უარი განაცხადა ხელშეკრულების დადგენაზე;
- "პრინციპალი" დისკვალიფიცირებულ იქნა პრიცედურების დროს არაკეთილსინდისიერი ქმედების ჩადენის გამო.

**გარანტიის მოქმედების ვადა:**  
 წერილობითი მოთხოვნა წარდგენილ უნდა იქნეს სს თიბისი ბანკის მარჯანიშვილის ფილიალის კანცელარიაში სამუშაო საათებში, 29/10/2014 -ის ჩათვლით ან 15/12/2014 -მდე (კონკრეტული შემთხვევის გათვალისწინებით). მოთხოვნა გარანტიაზე გადახდის შესახებ "ბენეფიციარის" მიერ წარმოდგენილ უნდა იქნას ამ თარიღის ჩათვლით ან მოთხოვნა გარანტიაზე გადახდის შესახებ "ბენეფიციარის" მიერ წარმოდგენილ უნდა იქნას ამ თარიღამდე (კონკრეტული შემთხვევის გათვალისწინებით).

თუ წინამდებარე საბანკო გარანტიის მოქმედების ვადაში არ იქნა წარმოდგენილი "ბენეფიციარის" წერილობითი მოთხოვნა "პრინციპალის" შეუსრულებელ ვალდებულებებზე მითითებით, მაშინ გარანტიის მოქმედება წყდება (ბენეფიციარის მოთხოვნის წარმოუდგენლობის შემთხვევაში საბანკო გარანტია ავტომატურად უქმდება მისი მოქმედების ვადის გასვლით).  
 საბანკო გარანტია ზემოაღნიშნულის გარდა ასევე უქმდება შემდეგ შემთხვევებში:  
 • ბენეფიციარისთვის იმ თანხის გადახდით, რომელზედაც გაცემა გარანტია;  
 • ბენეფიციარის მიერ გარანტიიდან გამოშვებარე საკუთარ უფლებებზე წერილობითი უარის თქმით და საბანკო გარანტიის დედნის გარანტისთვის დაბრუნებით;  
 • პრინციპალის მიერ საგარანტიო ვალდებულებების სრულად შესრულებით, რომელიც წერილობით დადასტურებული უნდა იქნას ბენეფიციარის მიერ.  
 წინამდებარე გარანტიაზე საქართველოს საბიჯალსი კოდექსთან ერთად მოქმედებს სერთაშირისი სავაჭრო-სამრეწველო პალატის მიერ დადგენილი უნიფიცირებული წესები მოთხოვნამდე გარანტიებზე (პუბლიკაცია #758).  
 საბანკო გარანტიის თანხაზე წამოჭრილი ყველა დავის გადაწყვეტა მოხდება ურთიერთმოლაპარაკების გზით. შეთანხმების მიუღწევლობის შემთხვევაში დავა განიხილება საქართველოს კანონმდებლობის შესაბამისად.



სს "თიბისი ბანკის" მარჯანიშვილის ფილიალის ზეჯ-ოფისის უფროსი მენეჯერი თინათინ ზურაბია

აფიდავიტი

საკონკურსო წინადადების დამოუკიდებლად განსაზღვრის თაობაზე

გამოცხადებულ კონკურსში მონაწილეობის მიღების მიზნით, ვადასტურებ, რომ ჩემს მიერ წარმოდგენილი საკონკურსო წინადადება შემუშავებულია კონკურენტისგან დამოუკიდებლად. ასევე ვადასტურებ, რომ:

\* ჩემთვის ცნობილია, რომ საკონკურსო წინადადება დისკვალიფიცირებული იქნება, თუ აღმოჩნდა, რომ აფიდავიტში მოცემული ინფორმაცია არის ყალბი ან/და ცრუ;

\* უფლებამოსილი ვარ პრეტენდენტის მიერ, ხელი მოვაწერო ამ აფიდავიტს და წარვადგინო ეს საკონკურსო წინადადება;

\* ნებისმიერი პირი, რომლის ხელმოწერაც დაფიქსირებულია საკონკურსო წინადადებაზე, შესაბამისად უფლებამოსილია კონკურსანტის მიერ;


\* ჩემთვის ცნობილია რომ ტერმინი "კონკურენტი" აფიდავიტის მიზნებიდან გამომდინარე, გულისხმობს ნებისმიერ პირს, რომელიც შესაძლებელია იყოს კონკურსანტი ან/და წარადგინოს საკონკურსო წინადადება ამ კონკურსში;

\* მატერიალური გამორჩენის ან უპირატესობის მიღების მიზნით კონკურსანტსა და კონკურენტს შორის არ წარმოებულა კონსულტაცია, კომუნიკაცია, შეთანხმება ან მოლაპარაკება შემდეგ საკითხებთან დაკავშირებით:

- საკონკურსო წინადადების ფასი;
- საკონკურსო წინადადების ფასის გამოთვლის მეთოდი, კოეფიციენტი ან ფორმულა;
- საკონკურსო წინადადების წარდგენა ან წარდგენისგან თავის შეკავება;
- ისეთი საკონკურსო წინადადების განზრახ წარდგენა, რომელიც არ აკმაყოფილებს გამოცხადებული საკონკურსო პირობებს;
- შესყიდვის ობიექტის ხარისხი, მოცულობა, ტექნიკურიპირობები ან მიწოდების დეტალები, რომელთაც ეხება საკონკურსო წინადადება;

\* საკონკურსო წინადადების პირობები კონკურსანტს წინასწარი განზრახვით, პირდაპირ ან არაპირდაპირ, არ გაუმჟღავნებია ან/და არგაუმჟღავნებს კონკურენტს საკონკურსო წინადადების განსაჯაროების მომენტამდე.

✓ გავცვანი ამ აფიდავიტის შინაარსს და ვადასტურებ წარმოდგენილი ინფორმაციის უტყუარობას.

თანხმობა *საქ. "ინტელექტუალ ჯიმ" ლტ.სპ.ს.* 

სახელმწიფო შესყიდვების მიზნებისთვის, აფიდავიტი წარმოადგენს საკონკურსო წინადადების დამოუკიდებლად განსაზღვრის თაობაზე წერილობით დოკუმენტს, რომლის ხელმოწერი, კონკურსანტის სახელით, ადასტურებს დოკუმენტში მითითებული ინფორმაციისა და გარემოებების უტყუარობას და საქართველოს კანონმდებლობით დადგენილი წესით პასუხს აგებს აღნიშნული ინფორმაციისა და გარემოებების უტყუარობაზე. აფიდავიტით განსაზღვრული პირობების დარღვევა იწვევს სისხლის-სამართლებრივ პასუხისმგებლობას საქართველოს სისხლის სამართლის კოდექსის 195<sup>1</sup> მუხლის შესაბამისად.

1. რეკვიზიტები

შპს. "არქიტექტორები.ჯი 2"  
დირექტორი: ქეთევან ქობულაია  
იურიდიული მისამართი: შ.მიფლორაეას შეს.№6; თბილისი,  
საქართველო  
ფაქტიური მისამართი: მარჯანიშვილის ქუჩა №6, 0102 ; თბილისი0102,  
საქართველო  
საიდენტიფიკაციო ნომერი : **404412989**  
ტელეფონი : **+995 32 2910703 ; +995 32 2910702**  
ელექტრონული მისამართი : **keti@arch.ge;**

საბანკო რეკვიზიტები :

ბანკი: სს "თბილისი ბანკი"  
ბანკის კოდი : **TBCBGE22**  
ანგარიშის ნომერი: **GE77TB7796736080100001**

2. საკონკურსო წინადადების ფასი: 10000 ლარი

3. საკონკურსო წინადადების მოქმედების ვადა: 2014 წლის 15 დეკემბერი

დირექტორი:  
ქეთევან ქობულაია



---

მისამართი: ქ. თბილისის, მარჯანიშვილის ქუჩა #6

ტელ: + 995 32 2910702; +995 32 2910703

მომსახურების ხარჯთაღრიცხვა	
დანიშნულება	ლარი
არქიტექტურული ნაწილი: განმარტებითი ბარათი (პრობლემების გადაჭრის გზები და მეთოდოლოგიის დასაბუთება);	150
არქიტექტურულ-სამშენებლო ნაწილი	5000
ინტერიერის განშლუბი, დეტალები, სპეციფიკაციები	850
წყალ-სადენი კანალიზაცია	1000
ელექტრომომარაგება	1000
სახანძრო-სიგნალიზაცია	500
საინფორმაციო ქსელები, ვიდეოსისტემები	500
დაცვითი სიგნალიზაცია	500
ხარჯთაღრიცხვა	500
შესასრულებელი სამუშაოების ღირებულება ჯამი	10000

---

მისამართი: ქ. თბილისის, მარჯანიშვილის ქუჩა 6

ტელ: +995 32 2910702; +995 32 2910703

<b>პროექტები 2009 - 2013</b>
<b>სახელმწიფო სექტორი</b>
<b>თბილისი</b>
მარჯანიშვილის ქუჩა, ახალი მშენებლობა, რეკონსტრუქცია
პუშკინის ქუჩა, ახალი მშენებლობა, რეკონსტრუქცია
რუსთაველის ქუჩა 22,24, რესტავრაცია, რეკონსტრუქცია
იუსტიციის სამინისტროს საშუა ბიურო
<b>ქუთაისი</b>
ქუთაისის ისტორიული ცენტრის რეაბილიტაციის პროექტი
<b>ბათუმი</b>
ვოლგაშვილის ქუჩა რესტავრაცია-რეკონსტრუქცია
<b>ახალციხე</b>
რაბათის ციხის რეკონსტრუქცია
ახალციხის მუზეუმი
<b>სვანეთი</b>
მესტიის მუზეუმი
მესტიის მაგისტრატი
მესტიის სამთო კურორტი
<b>თელავი</b>
მუზეუმი/გაფლერვა/ბატონის სასახლე
<b>ბორჯომი</b>
ფირუზა





**უშგული. ჩაქაშის მუზეუმის დამატებითი შენობის რეკონსტრუქცია-ადაპტაცია  
განმარტებითი ბარათი**

უშგულში, ჩაქაშის მუზეუმის ნაწილი (საინფორმაციო ცენტრი, საგამოფენო სივრცე, ფონდსაცავი და ადმინისტრაციის ოთახი) განთავსდება ჩაქაშში, მუზეუმის ციხე-სახლის მიმდებარედ, ახლად გარესტაჟირებულ "დაუითულიანების მანუბში".

შენობა წარმოადგენს ერთმანეთზე მიდგმულ, შესასვლელი პოლი-დერეფნით გაერთიანებულ 3 სივრცეს (ოთახს), ქვის კედლებით, მიწის იატაკით და ხის ძელების ჭერით. სათავსოებს გააჩნიათ მაღალი, თივის მარაგის შესანახი ხეხენი, გადახურული ადგილობრივი ფიქალით ხის ტრადიციულ კონსტრუქციებზე.

მუზეუმის წინა მოედნიდან არსებული შესასვლელით ვხვდებით ვიწრო პოლ-დერეფანში (15 მ2, იატაკზე დაიგება დიდი ზომის ფიქალი და დაიდება ფეხის საწმენდი ნაღისფერი ხაღისა.

დერეფნიდან მარჯვნივ კარით ვხვდებით საინფორმაციო ცენტრში (88 მ2), სადაც იქნება რბილი დაბალი ღრმა დასაჯდომი ოთახის პერიმეტრზე (მანუბის ტრადიციული საწოდების მსგავსად). აქვე, სათავსოს ცენტრში, იქნება 2 დიდი დაბალი ხის მაგიდა, მოპირდაპირე კედელთან - პროექტორი უკრანით, შესასვლელთან ახლოს - საინფორმაციო კუთხე და ბილეთები, გარდერობის კუთხე და სუვენირების დახლი-მაგიდა. აქვე განთავსდება საჭირო ტექსტუალური ინფორმაცია, მონიტორები და პოსტერები, ასევე ეთნოგრაფიული ნივთები არსებულ ქვის ნიშებში და ტრადიციული ავეჯის ნიმუშები, ხის სკივრები.

განათება - საექსპოზიციო, სპეციალურ ლითონის გადასატან დგარებზე (ფოტოგანათების მსგავსად) და ნიშებში.

გათბობა შესაძლებელია მოეწიოს "თბილი იატაკის" საშუალებით ან ელექტრო გამათბობლებით, ვენტილაცია - ბუნებრივი, თივიანი ხეხენის გავლით.

მეორე ოთახი (66 მ2, დერეფნის ბოლოს) განკუთვნილია ეთნოგრაფიული და სხვა ექსპოზიციის მოსაწყობად. ამ სივრცეში ექსპონატები განლაგდება როგორც თავისუფლად, ასევე ვიტრინებში ან შინის კედელს მიღმა, დამატებითი ფოტომასალის და ვიდეოინსტალაციის გამოყენებით; განათება - სამუზეუმო, სპეციალური. გათბობა, ვენტილაცია და კლიმატკონტროლი დამუშავდება მუზეუმის მიერ მოწვეული სპეციალისტის მიერ, მუზეუმის მოთხოვნების შესაბამისად.

მესამე ოთახი (46 მ2, დერეფნიდან მარცხნივ) გაიყოფა ტიხრით ორ ნაწილად. პირველში მოეწიება ადმინისტრაციის (გამავეალი) ოთახი 10-12 მ2, მეორეში - ფონდსაცავი 30-35 მ2, მოთხოვნილი დაცვის ღონისძიებებით (უსაფრთხო ჭერის მოწყობა) და კლიმატური რეჟიმით.

შიდა და გარე კარები - მასიური ხის (ადგილობრივი მუხა ან მსგავსი), ტრადიციული ფორმის. ფანჯრები (ხარკმელები) - ხქელი შინა ხის ჩარჩოებში.

სველი წერტილები მიმდებარე ტერიტორიაზე საჭიროა გადაწყდეს მთელი ნაგებობის კონტექსტში და გუნგვემის შესაბამისად, მაგალითად, რომელიმე შენობის ან ნანგრევის ქვედა ხართულზე. ან ცაღკე მდგომი (ნახევრად მიწისქვეშა, საურდენი კედლის/ღობის უკან). მიწისქვეშა გამწმენდი ნაგებობის (ხისტემა "ბიოტალი") წინადადება მოწოდებულია შპს "ეკოფრე"-ს მიერ.

"დაუითულიანების მანუბის" ადაპტაციის არქიტექტურული გადაწყვეტა იქნება თანამედროვე, სადა, ზედმეტი დიზაინის და ასევე ზედმეტი "ეთნოგრაფიულობის" გარეშე, ადგილობრივი მასალების და შრომის მაქსიმალური გამოყენებით.


მთელი ნაგებობის რეაბილიტაცია-კონსერვაციის კონტექსტში ვასათვალისწინებელია მდინარისპირა ახალი (50-60-იანი წლების) შენობების და ნანგრევების დემონტაჟი (მუზეუმის კუთვნილი 2-ხართულიანი მიტოვებული შენობა და გამოსასყიდი ნანგრევი მის ვვერდით), ისევე, როგორც უკვე მოხდა საბჭოთა დროის "ფერმის" დემონტაჟი, და მიღებული ქვის მასალით ისტორიულ ფორტოებზე მდინარის მხარეს არსებული გადაენის მსგავსი ღობის აღდგენა, შესაბამისი კვლევის და პროექტის საფუძველზე.



- დანართები: 1. გუნგვემა, გვემა, ჭრილი
2. ისტორიული ფოტო
  3. არსებული ხიტუაციის ფოტოგანშლა
  4. საპროექტო ობიექტის ფოტოფიქსაცია




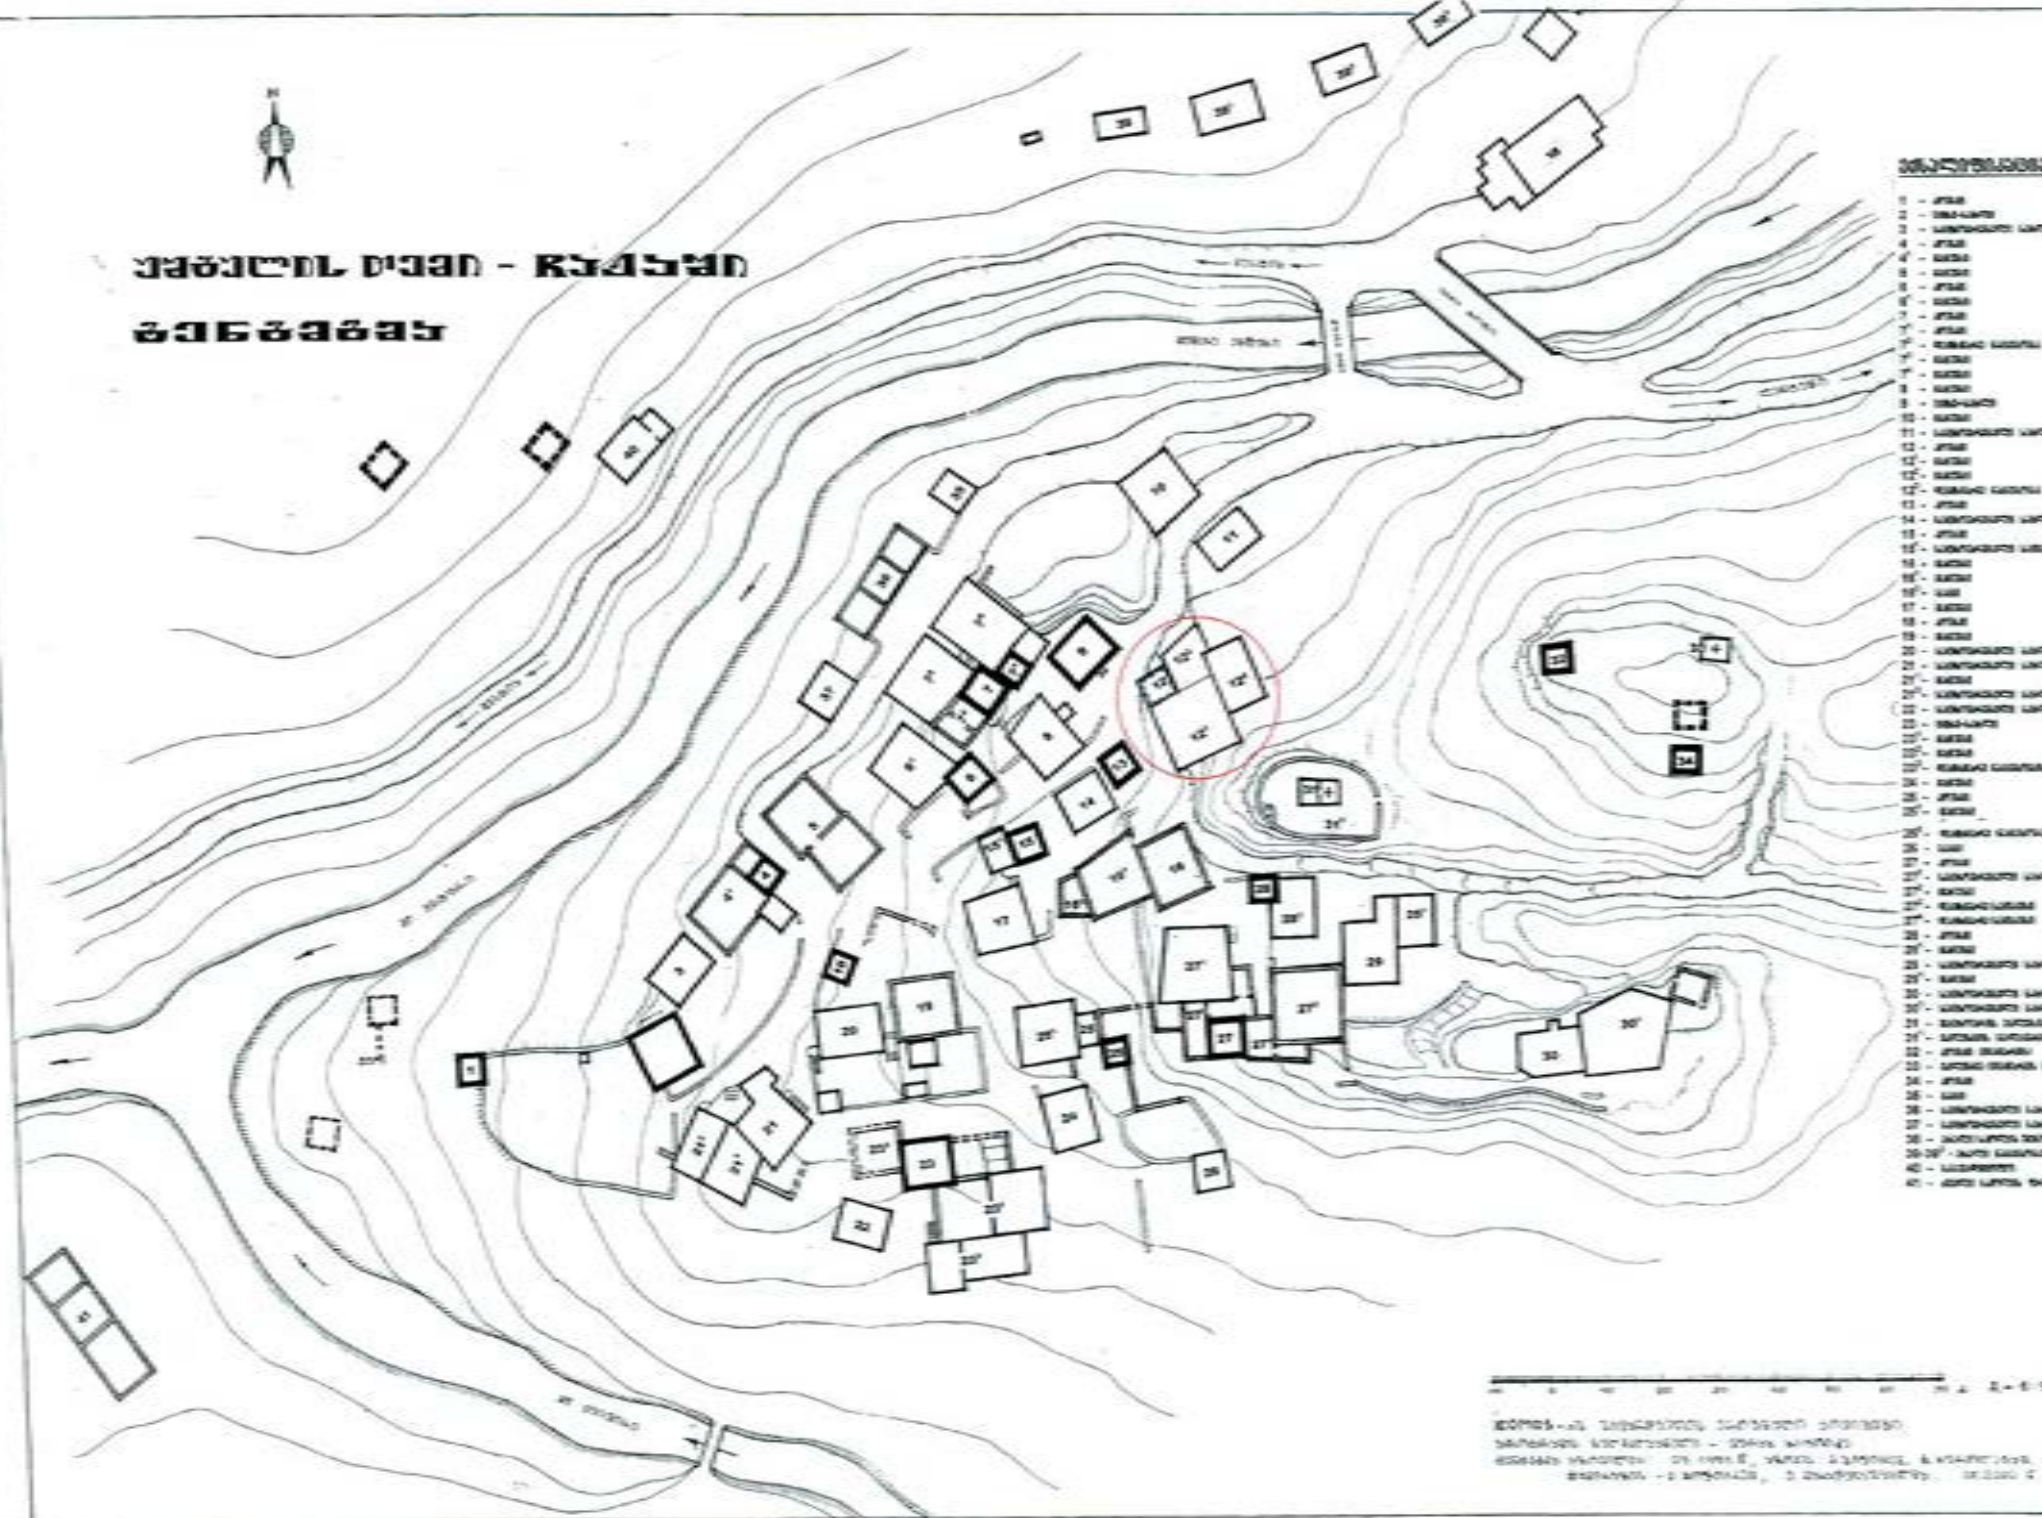







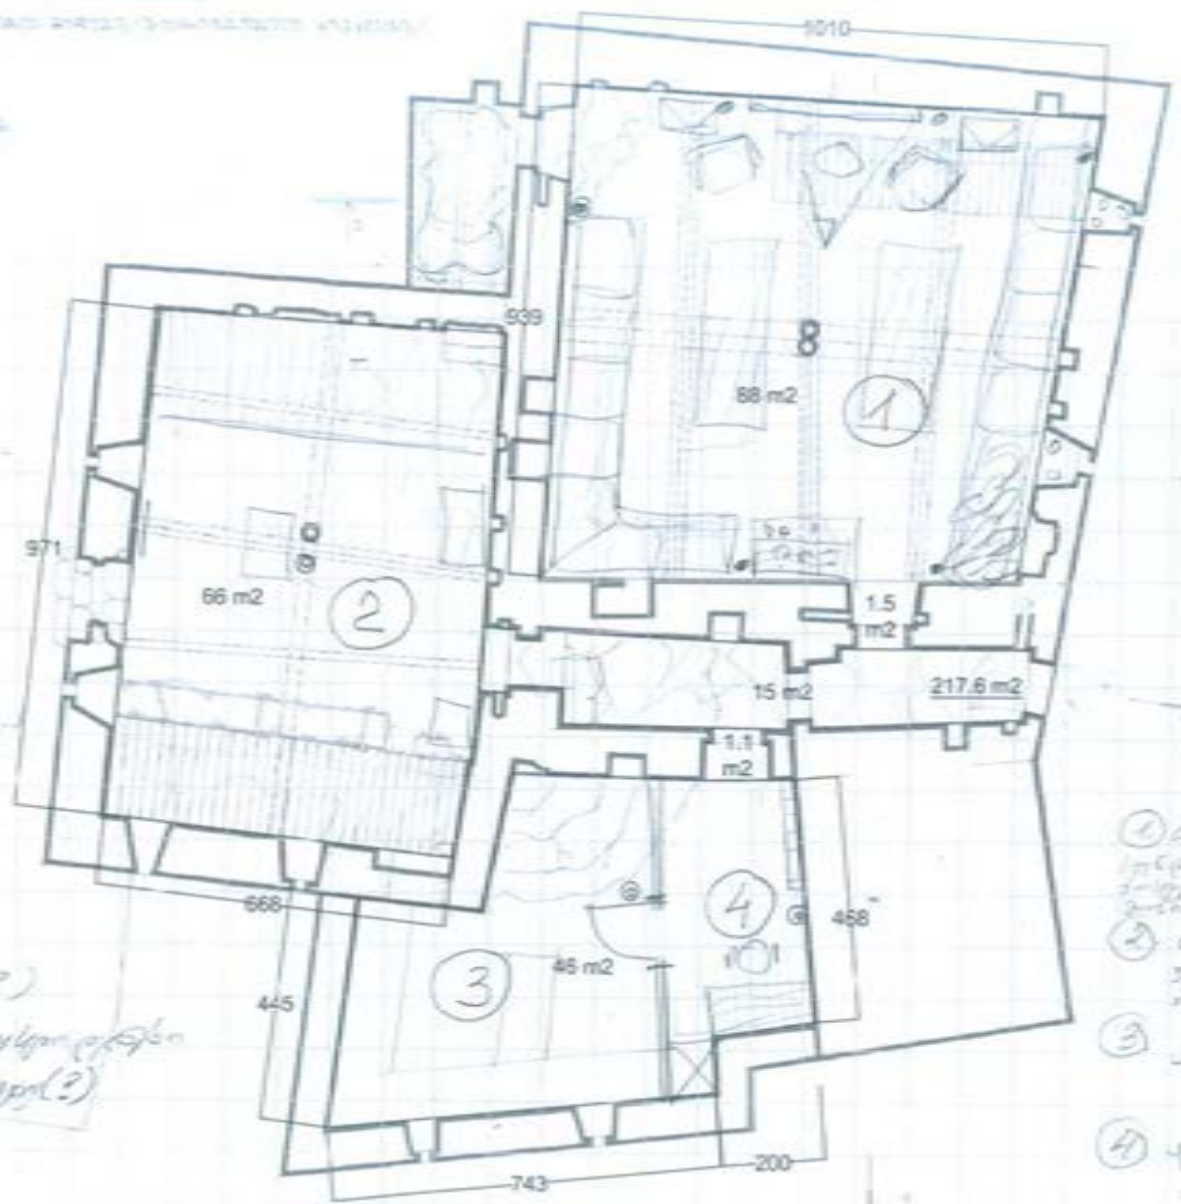









შენიშვნა - ნიშნები  
 /სიღრმის მონიშვნა/სიღრმის მონიშვნა/

განკვეთა 3-3

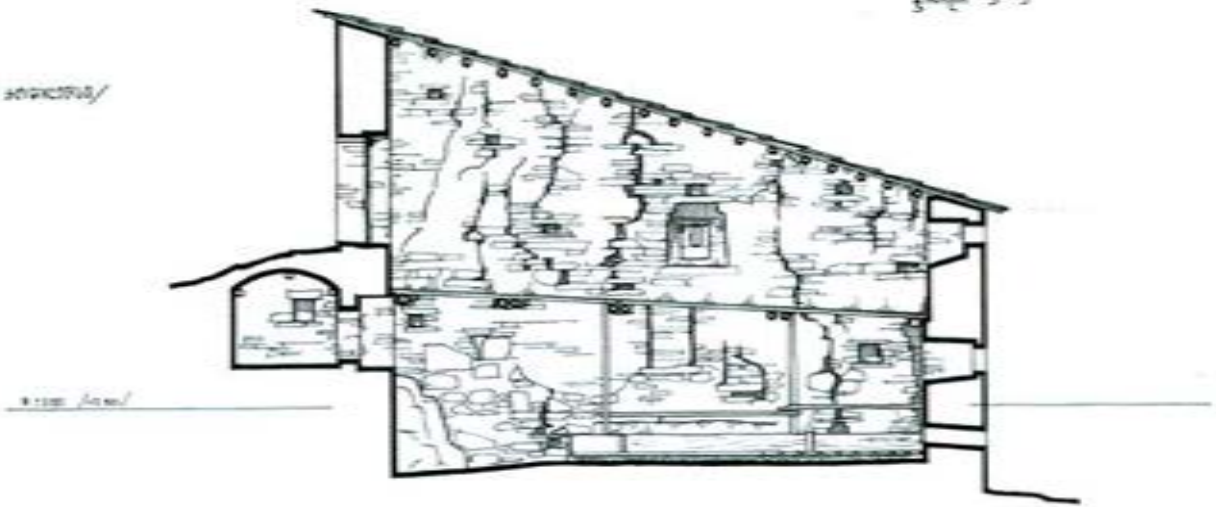

განკვეთა 4-4

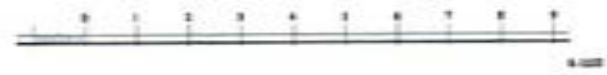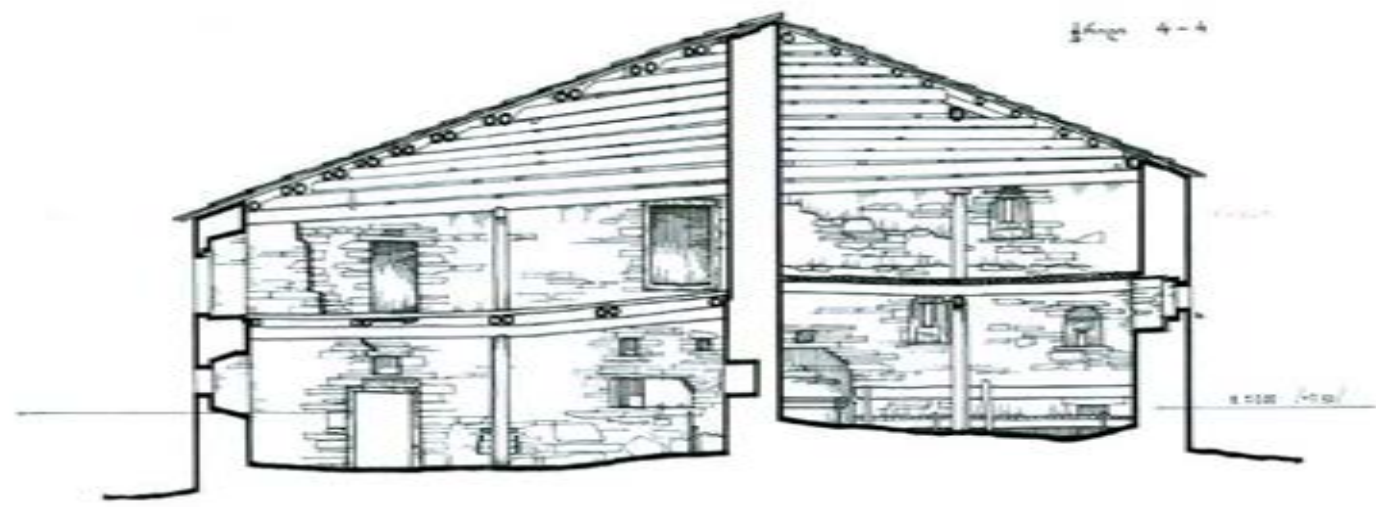

