


ROOM NR ფართი N	ROOM NAME ფართის დასახელება	SURFACE ფართობი
3.01	STAIRCASE	48 m ²
3.02	STAIRCASE	69.5 m ²
3.03	STAIRCASE	69.5 m ²
3.04	STAIRCASE	48 m ²
3.05	COMMANDER	18.4 m ²
3.06	OPERATOR	7.7 m ²
3.07	ANNOUNCER	8.6 m ²
3.08	VENUE OPERATION CENTRE	48.7 m ²
3.09	CORRIDOR	47.7 m ²
3.10	TOILETS	22.8 m ²
3.11	MEETING ROOM	66.7 m ²
3.12	TECHNICAL ROOM	45.2 m ²
3.13	MEN'S TOILET	17.4 m ²
3.14	DISABLED TOILET	5.2 m ²
3.15	WOMEN'S TOILET	16.1 m ²
3.16	COMMENTATORS	17.5 m ²
3.17	MEDIA FOYER	115.9 m ²
3.18	COMMENTATORS	19.4 m ²
3.19	COMMENTATORS	13.6 m ²
3.20	MEDIA WORKING ROOM	403 m ²
3.21	COMMENTATORS	13.6 m ²
3.22	CATERING	54.7 m ²
3.23	COMMENTATORS	19.4 m ²
3.24	MEDIA FOYER	116.4 m ²
3.25	COMMENTATORS	17.6 m ²
3.26	WOMEN'S TOILET	16.1 m ²
3.27	DISABLED TOILET	5.2 m ²
3.28	MEN'S TOILET	17.4 m ²
3.29	TV STUDIO	50.3 m ²
3.30	TV FOYER	78.3 m ²
3.31	TV STUDIO	86.3 m ²
3.32	TECHNICAL ROOM	53.5 m ²

SPATIAL AND CAPACITANCE SOLUTIONS / FOURTH LEVEL (MEDIA FLOOR) / ROOF - SCALE 1:550
 სივრცით-მოცულობითი გადაწყვეტა / მეოთხე (მედია) დონე / გადახურვის გეგმა - მასშტაბი 1:550

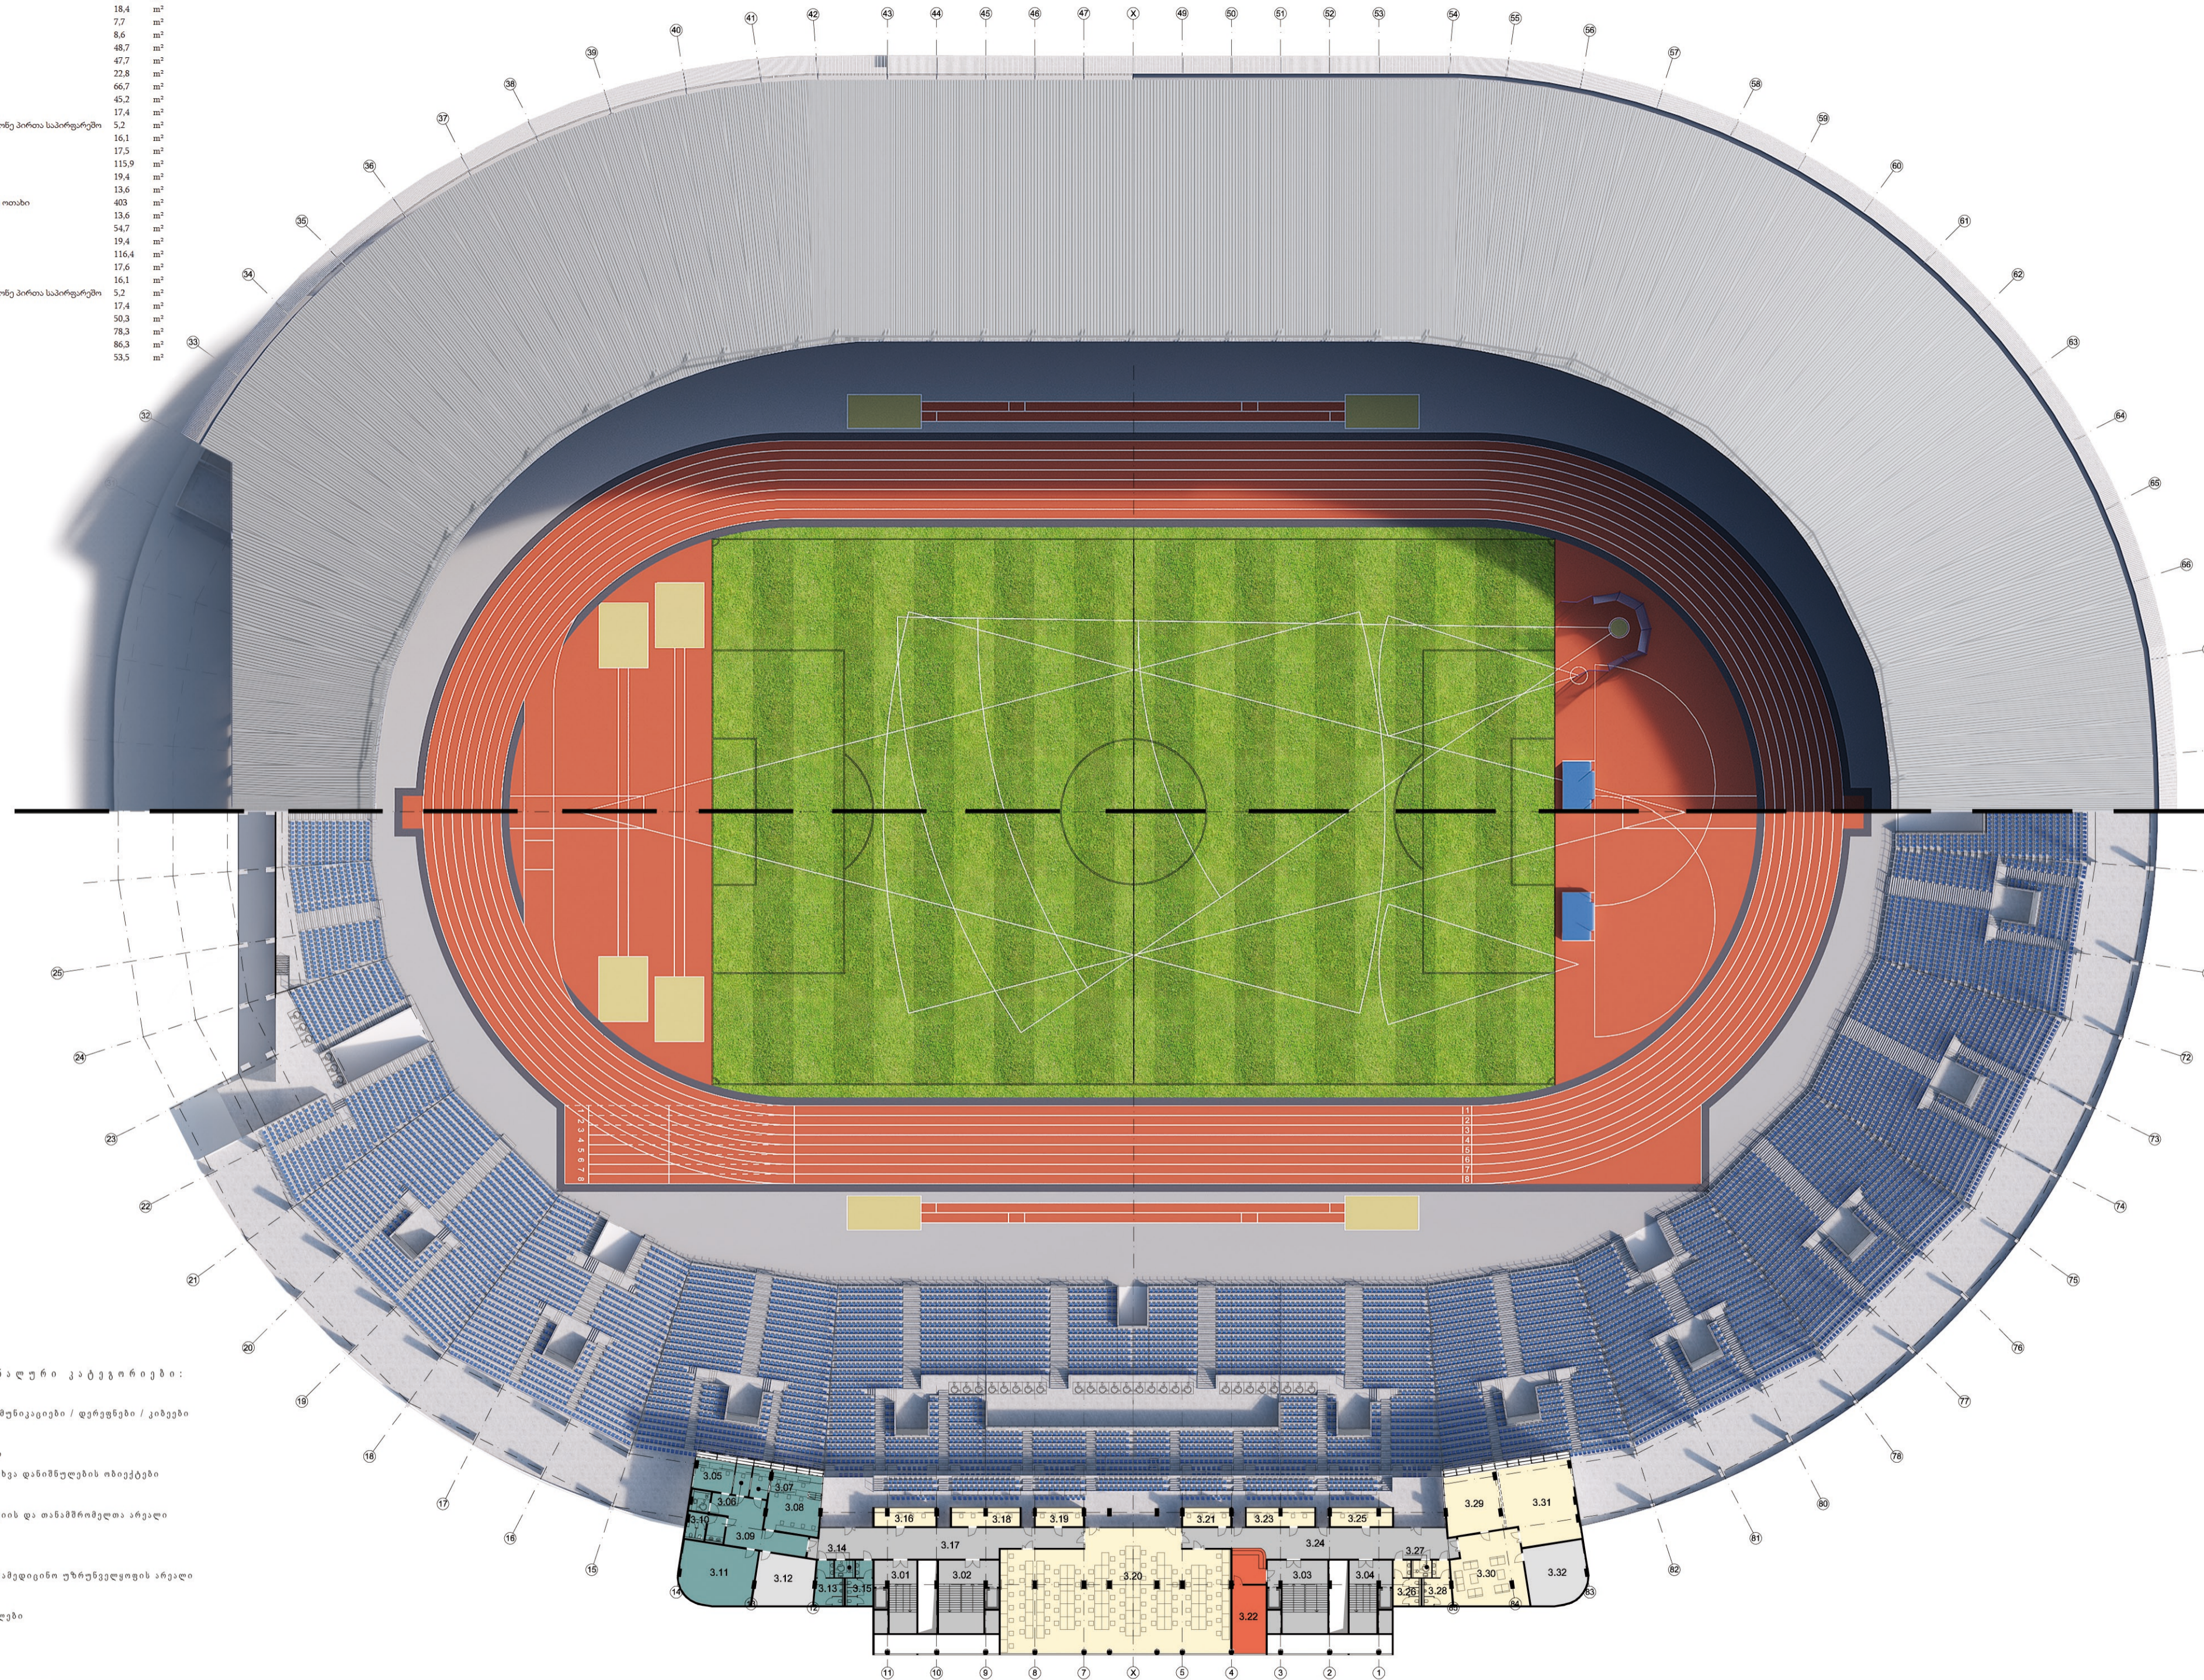

- FUNCTIONAL STRUCTURE - ფუნქციონალური კატეგორიები:**
- MIXED ZONE - შერეული ზონა
 - COMMUNICATION / CORRIDORS / STAIRCASES - კომუნიკაციები / დერეფნები / კიბეები
 - TECHNICAL ROOMS - ტექნიკური ფართი
 - FOOD & BEVERAGE FACILITIES - კვების ობიექტები
 - COMMERCE / ADDITIONAL FEATURES - სავაჭრო / სხვა დანიშნულების ობიექტები
 - VIP AREA - VIP არეალი
 - ADMINISTRATION & MAINTENANCE - ადმინისტრაციის და თანამშრომელთა არეალი
 - MEDIA AREA - მედიის არეალი
 - SPA & PLAYERS RELAXATION AREA - სპა
 - SECURITY & MEDICAL STAFF - უსაფრთხოების და სამედიცინო უზრუნველყოფის არეალი
 - STORAGES - საწყობები
 - PLAYERS & REFEREES DRESSING ROOMS - გასახდლები
 - PUBLIC TOILETS - საპირფარეოები
 - GARAGES - მიწისქვეშა ავტოსადგომი

TOPIC:
 Multifunctional Stadium with a capacity of 20 000 spectators on the land plot located in 15 Leonidze Str, Batumi (cadastral code 05.25.12.005)

AUTHOR:
 PERBO INWESTYCJE, Ltd. limited partnership / general designer: mgr inż. arch. Piotr Łabowicz-Sajkiewicz

თემა:
 კ.ბათუმში, ლეონიძის ქ. No15-ში მდებარე (ს.კ.05.25.12.005) მიწის ნაკვეთზე განთავსებული 20000 მყურებელზე გათვლილი მულტიფუნქციური სტადიონი

ავტორი:
 შპს კომანდიტური საზოგადოება "პერბო-ინვესტიცი" , მთავარი არქიტექტორი პიოტრ ლაბოვიჩ-საიკიევიჩი

