


SITUATION PLAN OF THE TERRITORY - SCALE 1:1000

სიტუაციური გეგმა - მასშტაბი 1:1000

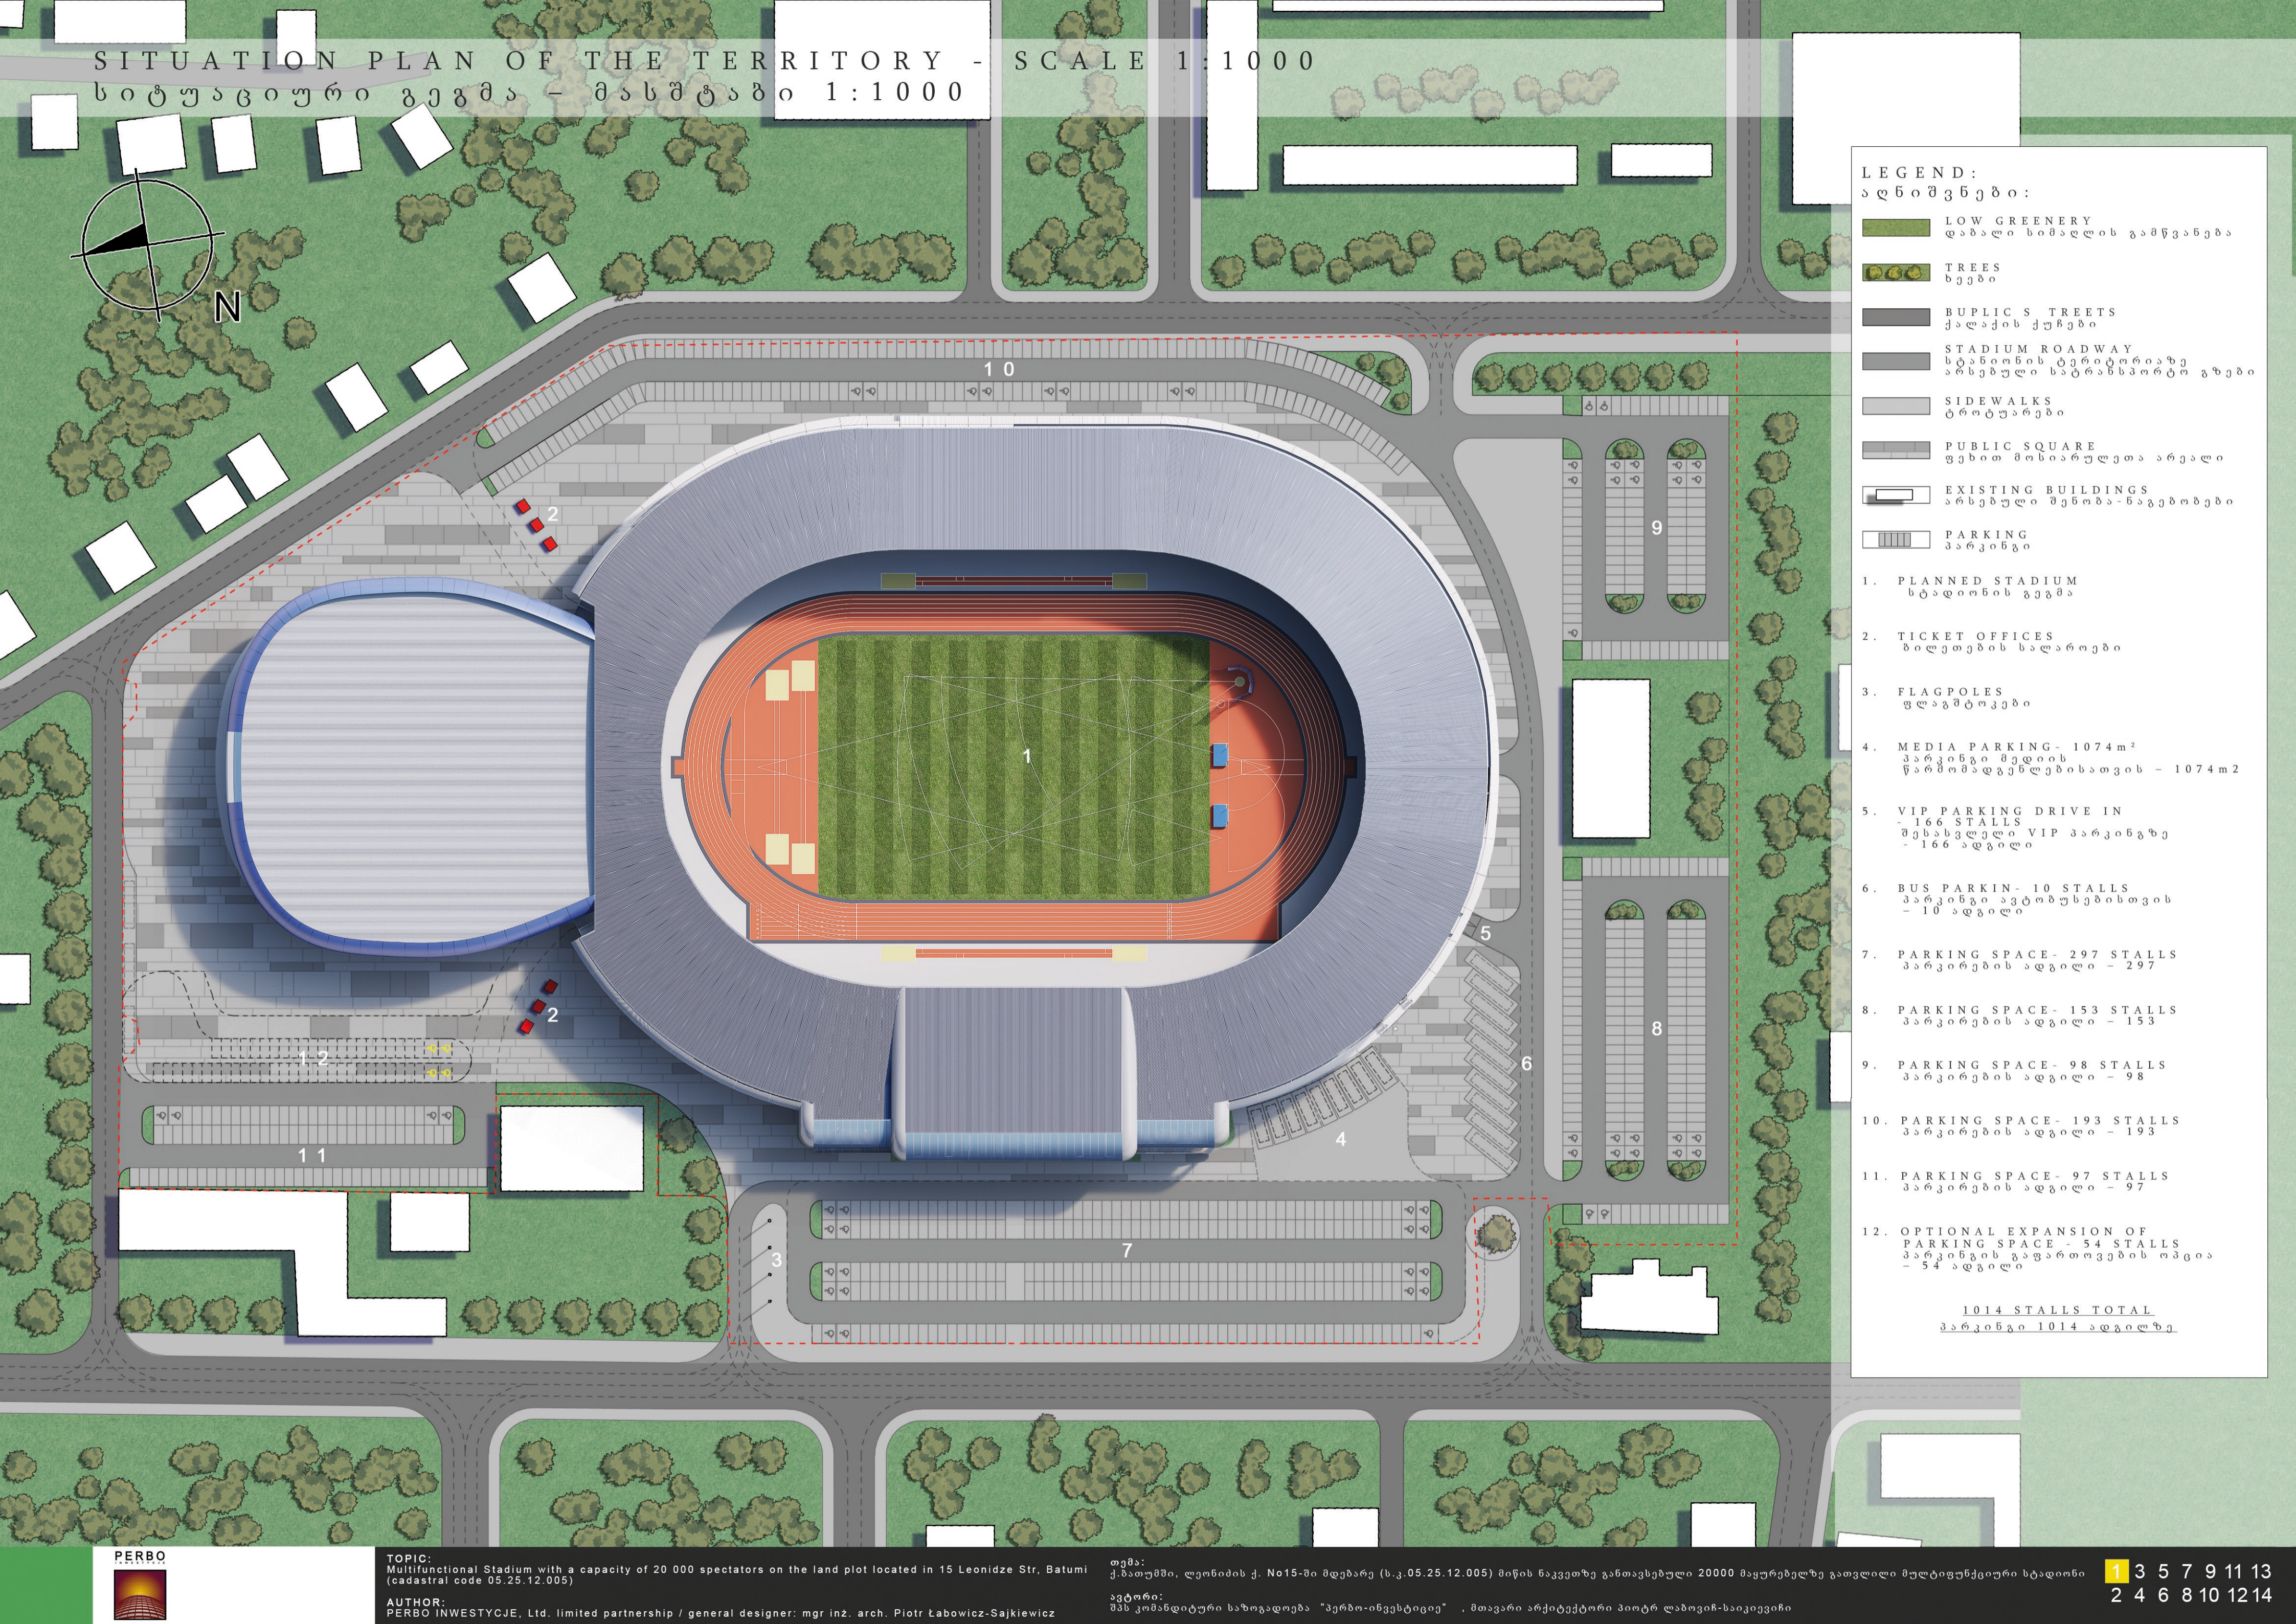

**LEGEND:**  
აღნიშვნები:

- LOW GREENERY  
დაბალი სიმაღლის გამწვანება
- TREES  
ხეები
- PUBLIC STREETS  
ქალაქის ქუჩები
- STADIUM ROADWAY  
სტადიონის ტერიტორიაზე არსებული სატრანსპორტო გზები
- SIDEWALKS  
ტროტუარები
- PUBLIC SQUARE  
ფეხით მოსიარულეთა არეალი
- EXISTING BUILDINGS  
არსებული შენობა-ნაგებობები
- PARKING  
პარკინგი

1. PLANNED STADIUM  
სტადიონის გეგმა
2. TICKET OFFICES  
ბილეთების საღარიბო
3. FLAGPOLES  
ფლაგსტოკები
4. MEDIA PARKING - 1074m<sup>2</sup>  
პარკინგი მედიის წარმომადგენლებისათვის - 1074m<sup>2</sup>
5. VIP PARKING DRIVE IN  
- 166 STALLS  
შესასვლელი VIP პარკინგზე - 166 ადგილი
6. BUS PARKING - 10 STALLS  
პარკინგი ავტობუსებისთვის - 10 ადგილი
7. PARKING SPACE - 297 STALLS  
პარკირების ადგილი - 297
8. PARKING SPACE - 153 STALLS  
პარკირების ადგილი - 153
9. PARKING SPACE - 98 STALLS  
პარკირების ადგილი - 98
10. PARKING SPACE - 193 STALLS  
პარკირების ადგილი - 193
11. PARKING SPACE - 97 STALLS  
პარკირების ადგილი - 97
12. OPTIONAL EXPANSION OF PARKING SPACE - 54 STALLS  
პარკინგის გაფართოების ოპცია - 54 ადგილი

**1014 STALLS TOTAL**  
პარკინგი 1014 ადგილზე