


# SPATIAL AND CAPACITANCE SOLUTIONS / FIRST LEVEL (GROUND FLOOR) - SCALE 1:550

## სივრცით-მოცულობითი გადაწყვეტა / პირველი დონე (პირველი სართული) - მასშტაბი 1:550

ROOM N°	ROOM NAME	ფართობი	SURFACE
0001	STAIRCASE	კიბეები	48,9
0002	STAIRCASE	კიბეები	64,7
0003	STAIRCASE	კიბეები	64,7
0004	STAIRCASE	კიბეები	48,9
0005	REST ROOM	ოთახი დასვენებისთვის	27,3
0006	TOILET	საპირფარეო	4,8
0007	SAUNA CHAMBER	საუნა	13
0008	TECHNICAL ROOM	ტექნიკური ფართი	3,4
0009	SAUNA CHAMBER	საუნა	8
0010	COOLING DOWN AREA	დაბალი ტემპერატურის არე	45,8
0011	SPA CHAMBER	სპა	11,6
0012	SPA CHAMBER	სპა	12,3
0013	CORRIDOR	დერეფანი	29,1
0014	TOILETS	საპირფარეო	30,4
0015	WOMEN'S CHANGING ROOM	გასახდელი ქალებისთვის	25,2
0016	MEN'S CHANGING ROOM	მამაკაცთა გასახდელი	21,8
0017	FOYER	ფოიე	68,7
0018	WEIGHT TRAINING ROOM	აწონვა	58,2
0019	JUDGE'S DRESSING ROOM	გასახდელი მსაჯულისთვის	76,3
0020	JUDGE'S DRESSING ROOM	გასახდელი მსაჯულისთვის	83,3
0021	DISABLED ELEVATOR	შეზღუდული შესაძლებლობის მქონე პირთა ლიფტი	5,2
0022	SHORT INTERVIEWS AREA	მოკლე ინტერვიუების არეალი	24,7
0023	MASSAGE ROOM	მასაჟი	6,7
0024	COACH OFFICE	მწრთველები	15,8
0025	ATHLETES DRESSING ROOM 1	სპორტსმენების გასახდელი 1	101,5
0026	MASSAGE ROOM	მასაჟი	6,7
0027	MASSAGE ROOM	მასაჟი	6,7
0028	ATHLETES DRESSING ROOM 2	სპორტსმენების გასახდელი 2	101,4
0029	COACH OFFICE	მწრთველები	15,8
0030	MASSAGE ROOM	მასაჟი	6,7
0031	MASSAGE ROOM	მასაჟი	6,7
0032	ATH. DR. ROOM 3 / BALL KIDS	სპორტსმენების გასახდელი 3	88,4
0033	COACH OFFICE	მწრთველები	15,8
0034	MASSAGE ROOM	მასაჟი	6,7
0035	WARM-UP AREA / CALL ROOM	გამოსამზებელი / მოსადელო	100,6
0036	TEAM 'A' DRESSING ROOM	გასახდელი (ჯუნდი "A")	83,7
0037	TEAM 'A' SANITARY FACILITIES	სამედიცინო პუნქტი (ჯუნდი "A")	57,6
0038	TEAM 'A' MASSAGE ROOM	მასაჟის ოთახი (ჯუნდი "A")	28,7
0039	TEAM 'A' COACH OFFICE	მწრთველების ოთახი (ჯუნდი "A")	25,9
0040	CORRIDOR	დერეფანი	381,8
0041	CONFERENCE ROOM / INTERV. AREA	საკონფერენციო / ინტერვიუს არეალი	116,4
0042	CORRIDOR	დერეფანი	42,7
0043	MEDIA STORAGE	საწიფო მედიისთვის	21,6
0044	TV STUDIO	TV სტუდია	41,1
0045	PHOTOGRAPHERS ROOM	ფოტოგრაფთა ოთახი	26,8
0046	TV STUDIO	საპროგრამოები	39,8
0047	TOILETS	საპირფარეო	25,4
0048	MEDIA ACCREDITATION AREA	მედიის წარმომადგენელთა აკრედიტაცია	147,6
0049	EQUIPMENT STORAGE / TECHN. ROOM	ტექნიკის საწიფო	112,1
0050	SHORT INTERVIEWS AREA	მოკლე ინტერვიუების არეალი	13,8
0051	MIXED ZONE	მრეცული ზონა	206,9
0052	SHORT INTERVIEWS AREA	მოკლე ინტერვიუების არეალი	13,8
0053	WOMEN'S TOILET	საპირფარეო ქალებისთვის	17,6
0054	EVENT MANAGER OFFICE	ივენტმენეჯერის ოფისი	25
0055	REFEREE'S DRESSING ROOM	გასახდელი მსაჯულისთვის	30,4
0056	PLAYER'S TUNNEL	მონაწილეთა გასახდელი	125,3
0057	REFEREE'S DRESSING ROOM	გასახდელი მსაჯულისთვის	30,4
0058	DELEGATE ROOM	დელეგატების ოთახი	25
0059	MEN'S TOILET	მამაკაცთა საპირფარეო	18,4
0060	EQUIPMENT STORAGE / TECHN. ROOM	ტექნიკის საწიფო	112,1
0061	V.I.P. HALL	V.I.P. ჰოლი	82,2
0062	DOPING CONTROL	დოპინგ კონტროლი	84,4
0063	RESTAURANT STORAGE	რესტორნის საწიფო	168,4
0064	MEETING ROOM	საკონფერენციო	115,7
0065	TEAM 'B' MASSAGE ROOM	მასაჟის ოთახი (ჯუნდი "B")	28,7
0066	TEAM 'B' COACH OFFICE	მწრთველების ოთახი (ჯუნდი "B")	25,9
0067	TEAM 'B' SANITARY FACILITIES	სამედიცინო პუნქტი (ჯუნდი "B")	57,6
0068	TEAM 'B' DRESSING ROOM	გასახდელი (ჯუნდი "B")	83,7
0069	WARM-UP AREA / CALL ROOM	გამოსამზებელი / მოსადელო	100,6
0070	CORRIDOR	დერეფანი	345,8
0071	MASSAGE ROOM	მასაჟი	6,7
0072	COACH OFFICE	მწრთველები	15,8
0073	MASSAGE ROOM	მასაჟი	6,7
0074	ATH. DR. ROOM 4 / BALL KIDS	სპორტსმენების გასახდელი 4	88,4
0075	MASSAGE ROOM	მასაჟი	6,7
0076	COACH OFFICE	მწრთველები	15,8
0077	ATHLETES DRESSING ROOM 5	სპორტსმენების გასახდელი 5	101,4
0078	MASSAGE ROOM	მასაჟი	6,7
0079	MASSAGE ROOM	მასაჟი	6,7
0080	ATHLETES DRESSING ROOM 6	სპორტსმენების გასახდელი 6	101,5
0081	COACH OFFICE	მწრთველები	15,8
0082	MASSAGE ROOM	მასაჟი	6,7
0083	SHORT INTERV. AREA	მოკლე ინტერვიუების არეალი	24,7
0084	DISABLED ELEVATOR	შეზღუდული შესაძლებლობის მქონე პირთა ლიფტი	5,2
0085	COMPETITION SECRETARIAT	საორგანიზაციო პერსონალის სამდივნო	17
0086	PRESIDENT'S OFFICE	საპრეზიდენტო ოფისი	26
0087	TOILETS	საპირფარეოები	8,8
0088	SECRETARY GENERAL'S OFFICE	საორგანიზაციო პერსონალის ხელმძღვანელის ოფისი	23,3
0089	KITCHEN	სამზარეულო	10
0090	FOYER	ფოიე	79
0091	SECRETARY GENERAL'S OFFICE	საორგანიზაციო პერსონალის ხელმძღვანელის ოფისი	21,1
0092	TECHNICAL INFORMATION CENTRE	საინფორმაციო-ტექნიკური ცენტრი	17
0093	PRESIDENT'S OFFICE	საპრეზიდენტო ოფისი	26
0094	COMPUTER ROOM	კომპიუტერული ცენტრი	32,7
0095	CONFERENCE ROOM	საკონფერენციო	27,6
0096	CONFERENCE ROOM	საკონფერენციო	28,6
0097	TECHNICAL ROOM	ტექნიკური ფართი	11,4
0098	DIRECTOR	დირექტორი	27,8
0099	CONFERENCE ROOM	საკონფერენციო	31,6
0100	FR AND MARKETING OFFICE	პარის და მარკეტინგის ოფისი	83,3
0101	SECRETARIAT	სამდივნო	19,6
0102	OFFICE	ოფისი	31,6
0103	CONFERENCE ROOM	საკონფერენციო	31,8
0104	ACCOUNTS DEPT. OFFICE	ბუღალტრთა	19,5
0105	STAFF ROOM	თანამშრომელთა ოთახი	20,6
0106	TOILETS	საპირფარეოები	25
0107	FR AND MARKETING OFFICE	პარის და მარკეტინგის ოფისი	19,5
0108	COMPETITION ORGANIZATION OFFICE	საორგანიზაციო პერსონალის ოფისი	19,6
0109	BUILDING MAINTENANCE OFFICE	ტექნიკური უზრუნველყოფის ოფისი	11,6
0110	CORRIDOR	დერეფანი	20,2
0111	BUILDING MAINTENANCE OFFICE	ტექნიკური უზრუნველყოფის ოფისი	10,8
0112	BUILDING MAINTENANCE OFFICE	ტექნიკური უზრუნველყოფის ოფისი	15,6
0113	BUILDING MAINTENANCE OFFICE	ტექნიკური უზრუნველყოფის ოფისი	13,1
0114	MAINTENANCE MANAGER OFFICE	ტექნიკური უზრუნველყოფის ხელმძღვანელის ოფისი	26,8
0115	FAST FOOD STORAGE	საწიფო სწრაფი კვებისთვის	303,7
0116	EQUIPMENT STORAGE	ტექნიკის საწიფო	303,7
0117	COMMERCE / SERVICES	საეკონომიკური / მომსახურების ფართები	2962,1
0118	DISABLED ELEV.	შეზღუდული შესაძლებლობის მქონე პირთა ლიფტი	10,7
0119	STEWARDS ASSEMBLY CHAMBER	სტუდენტების ოთახი	138,4
0120	WOMEN'S TOILET	საპირფარეო ქალებისთვის	21,6
0121	STAFF ROOM	თანამშრომელთა ოთახი	6,5
0122	MEN'S TOILET	მამაკაცთა საპირფარეო	23,9
0123	POLICE ASSEMBLY CHAMBER	პოლიცია	49,9
0124	MEDICAL ROOM	სამედიცინო პუნქტი	24,9
0125	MEDICAL ROOM	სამედიცინო პუნქტი	23,6
0126	WAITING ROOM	მოსადელო	29,8
0127	DETENTION ROOM	მოსადელო	21,7
0128	WOMEN'S TOILET	საპირფარეო ქალებისთვის	7,9
0129	CORRIDOR	დერეფანი	13,3

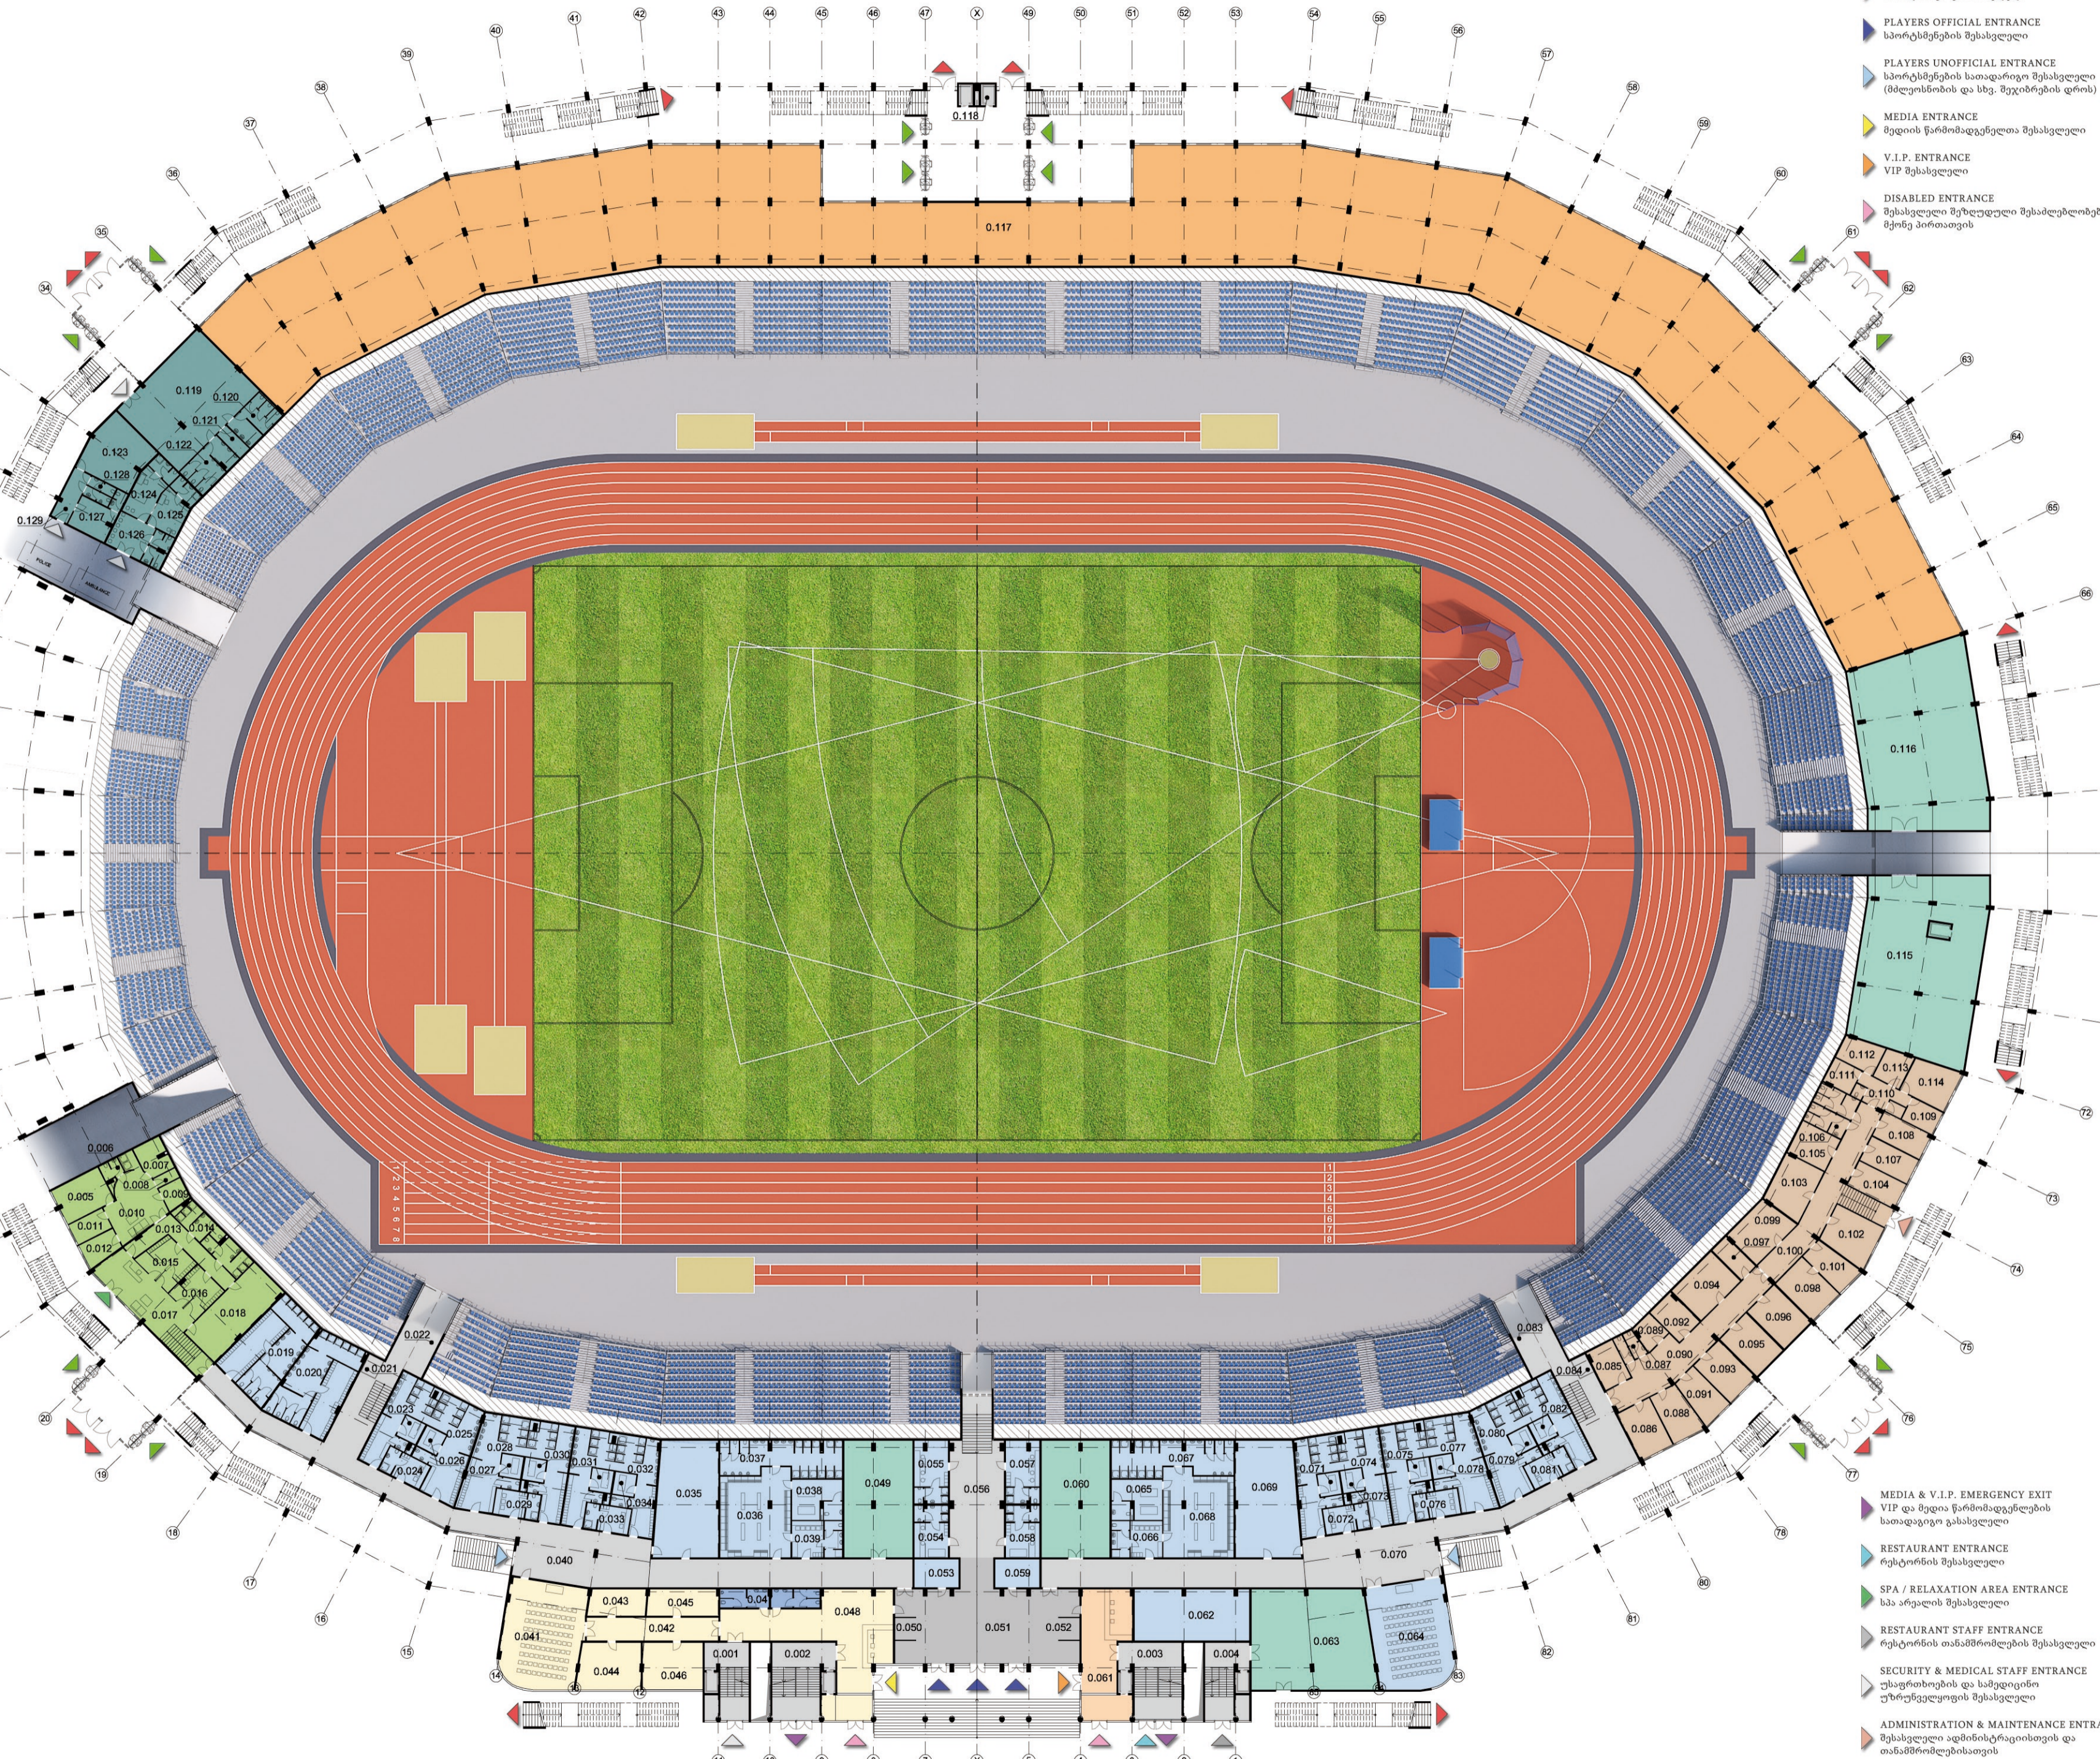


**FUNCTIONAL STRUCTURE - ფუნქციონალური კატეგორიები:**

- MIXED ZONE - შეგული ზონა
- COMMUNICATION / CORRIDORS / STAIRCASES - კომუნიკაციები / დერეფნები / კიბეები
- TECHNICAL ROOMS - ტექნიკური ფართი
- FOOD & BEVERAGE FACILITIES - კვების ობიექტები
- COMMERCE / ADDITIONAL FEATURES - სავაჭრო / სხვა დანიშნულების ობიექტები
- VIP AREA - VIP არეალი
- ADMINISTRATION & MAINTENANCE - ადმინისტრაციის და თანამშრომელთა არეალი
- MEDIA AREA - მედიის არეალი
- SPA & PLAYERS RELAXATION AREA - სპა
- SECURITY & MEDICAL STAFF - უსაფრთხოების და სამედიცინო უზრუნველყოფის არეალი
- STORAGES - საწიფოები
- PLAYERS & REFEREEES DRESSING ROOMS - გასახდლები
- PUBLIC TOILETS - საპირფარეოები
- GARAGES - მიწისქვეშა ავტოსადგომი

**MAIN ENTRANCES:**  
შთკვარი  
შეხასკვლეები:

- SPECTATORS ENTRANCE AND TICKET CONTROL  
მყურებელთა შესასვლელი და ბილეთების კონტროლი
- SPECTATORS EMERGENCY EXIT  
სათადარიგო გამოსასვლელი
- PLAYERS OFFICIAL ENTRANCE  
სპორტსმენების შესასვლელი
- PLAYERS UNOFFICIAL ENTRANCE  
სპორტსმენების საიდარეო შესასვლელი (მედიისთვის და სხვ. შეჯიბრების დროს)
- MEDIA ENTRANCE  
მედიის წარმომადგენელთა შესასვლელი
- V.I.P. ENTRANCE  
VIP შესასვლელი
- DISABLED ENTRANCE  
შესასვლელი შეზღუდული შესაძლებლობის მქონე პირთათვის
- MEDIA & V.I.P. EMERGENCY EXIT  
VIP და მედიის წარმომადგენელთა სათადარიგო გასასვლელი
- RESTAURANT ENTRANCE  
რესტორნის შესასვლელი
- SPA / RELAXATION AREA ENTRANCE  
სპა არეალის შესასვლელი
- RESTAURANT STAFF ENTRANCE  
რესტორნის თანამშრომლების შესასვლელი
- SECURITY & MEDICAL STAFF ENTRANCE  
უსაფრთხოების და სამედიცინო უზრუნველყოფის შესასვლელი
- ADMINISTRATION & MAINTENANCE ENTRANCE  
შესასვლელი ადმინისტრაციისთვის და თანამშრომლებისათვის

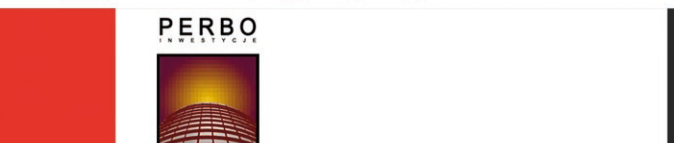

**TOPIC:**  
Multifunctional Stadium with a capacity of 20 000 spectators on the land plot located in 15 Leonidze Str. Batumi (cadastral code 05.25.12.005)

**AUTHOR:**  
PERBO INWESTYCJE, Ltd. limited partnership / general designer: mgr inż. arch. Piotr Łabowicz-Sajkiewicz

თემა:  
ქ. ბათუმში, ლეონიძის ქ. №15-ში მდებარე (ს.კ.05.25.12.005) მიწის ნაკვეთზე განთავსებული 20000 მყურებელზე გათვლილი მულტიფუნქციური სტადიონი

ავტორი:  
შპს კომანდიტური საზოგადოება "პერბო-ინვესტიცი" . მთავარი არქიტექტორი პიოტრ ლაბოვიჩ-საიკიევიჩი

1 3 5 7 9 11 13  
2 4 6 8 10 12 14