


საბამოვნო დარბაზი და შემეცნებითი
სივრცის საკონკურსო პროექტი

მის: ვაჟა ფშაველას №1

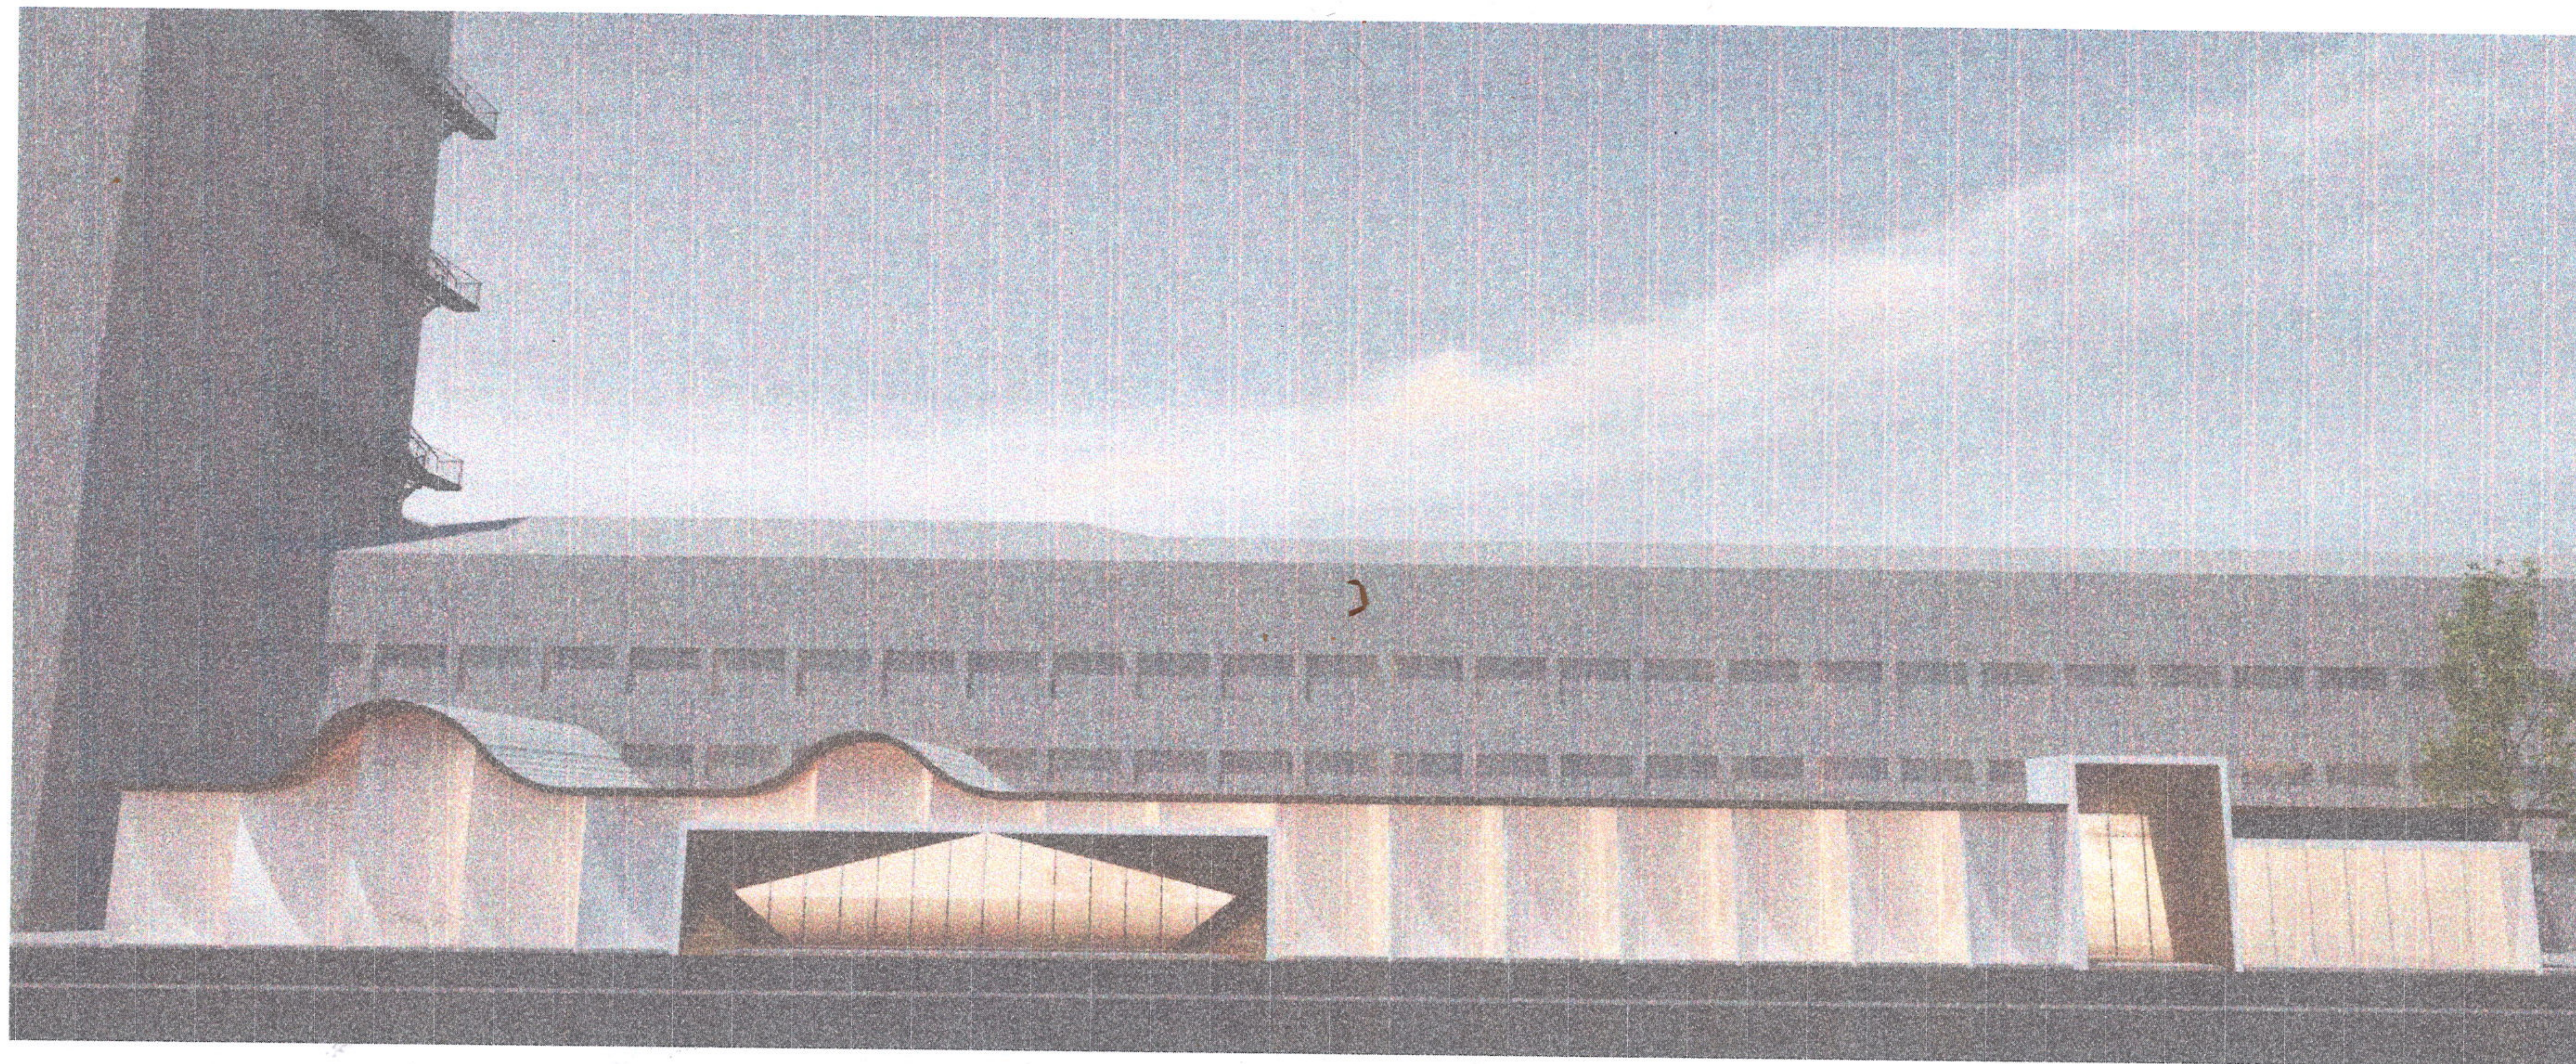

შემსრულებელი: შპს "მეტი"

ტელ: 551909904
მის: ყაზბეგის №2

თბილისი 2015

არქიტექტურული კომპანია

შ.პ.ს. „მეტი“

მის: ყაზბეგის №2

ინფორმაცია მომსახურების გაწევის გადების შესახებ:

ყველანაირი საპროექტო და სახარჯთაღრიცხვო მომსახურება დასრულდება, ხელშეკრულებაზე ორივე მხარის ხელის მოწერიდან 30 დღის განმავლობაში.

საკონკურსო წინადადების ფასი შეადგენს:

25 000 (ოცდახუთი ათასი) ლარს.

შ.პ.ს. „მეტი“-ის დირექტორი: მამუკა ხარაზიშვილი

✓ 24.03.2015



ორგანიზაცია:
ორგანიზაციის ხელმძღვანელი:
ორგანიზაციის მისამართი:
საიდენტიფიკაციო კოდი;
ანგარიშის ნომერი;
პრეტენდენტის ტელეფონის ნომერი;
ელექტრონული მისამართი;
პრეტენდენტის ხელმოწერა და ბეჭედი

შ.პ.ს. „მეტი“
მამუკა ხარაზიშვილი
ც. ღაღიანის №7
443860680
GE71 3353 6150 1000 01
551 909904
Metiarchitecture@gmail.com





**ამონაწერი მეწარმეთა და არასამეწარმეო
(არაკომერციული) იურიდიული პირების
რეესტრიდან**

განაცხადის რეგისტრაციის ნომერი, მომზადების თარიღი: B15034316, 17/02/2015 10:54:30

სუბიექტი

საფირმო სახელწოდება: შპს მეტი
სამართლებრივი ფორმა: შეზღუდული პასუხისმგებლობის საზოგადოება
საიდენტიფიკაციო ნომერი: 443860680
რეგისტრაციის ნომერი, თარიღი: 17/02/2015
მარეგისტრირებელი ორგანო: სსიპ საჯარო რეესტრის ეროვნული სააგენტო
იურიდიული მისამართი: საქართველო, ხაშური, ს. ფლევო
დამატებითი ინფორმაცია:
ელ. ფოსტა: wallarchitecture@gmail.com
დამატებითი ინფორმაციის ნამდვილობაზე პასუხისმგებელია ინფორმაციის მომწოდებელი პირი.

**ინფორმაცია ლიკვიდაციის/ რეორგანიზაციის/ გადახდისუნარიანობის პროცესის
მიმდინარეობის შესახებ**

რეგისტრირებული არ არის

ხელმძღვანელობა/წარმომადგენლობა

- დირექტორი - 57001027837, მამუკა ხარაბიშვილი

პარტნიორები

მესაკუთრე	წილი	წილის მმართველი
57001027837, მამუკა ხარაბიშვილი	100.000000000%	

ვალდებულება

რეგისტრირებული არ არის

გირავნობა

რეგისტრირებული არ არის

ყაღაღა/აკრძალვა

რეგისტრირებული არ არის

საგადასახადო გირავნობა/იპოთეკის უფლება

რეგისტრირებული არ არის

მოდრავ ნივთებსა და არამატერიალურ ქონებრივ სივრცეებზე გირავნობა/ლიზინგის უფლება

რეგისტრირებული არ არის

მოვალეთა რეესტრი

რეგისტრირებული არ არის

-
- დოკუმენტის ნამდვილობის გადამოწმება შესაძლებელია საჯარო რეესტრის ეროვნული სააგენტო სოფიციალურ ვებ-გვერდზე www.napr.gov.ge;
 - ამონაწერის მიღება შესაძლებელია ვებ-გვერდზე www.napr.gov.ge , ნებისმიერ ტერიტორიულ სარეგისტრაციო სამსახურში, იუსტიციის სახლებსა და სააგენტოს ავტორიზებულ პირებთან;
 - ამონაწერში ტექნიკური ხარვეზის აღმოჩენის შემთხვევაში დაგვიკავშირდით: 2 405405 ან პირადად შეავსეთ განაცხადი ვებ-გვერდზე;
 - კონსულტაციის მიღება შესაძლებელია იუსტიციის სახლის ცხელ ხაზზე 2 405405;
 - საჯარო რეესტრის თანამშრომელთა მხრიდან უკანონო ქმედების შემთხვევაში დაგვიკავშირდით ცხელ ხაზზე: 08 009 009 09
 - თქვენთვის საინტერესო ნებისმიერ საკითხთან დაკავშირებით მოგვწერეთ ელ-ფოსტით: info@napr.gov.ge

საგამოფენო და შემეცნებითი სივრცის სამშენებლოდ საჭირო პროექტზე მომუშავე ჯგუფი

1. არქიტექტურა – /შ.პ.ს. „მეტი,“ ნიკა წულაია, მამუკა ხარაზიშვილი.

შესრულებული პროექტები:

პოლიციის შენობა ქ. თბილისი გამსახურდიას გამზ №46 2014 წ.

პოლიციის შენობა მცხეთა, საგურამო 2014 წ.

შინაგან საქმეთა სამინისტროს სამეგრელო ზემო სვანეთის სამხარეოს მთავარი სამმართველოს სპორტდარბაზი და სასადილოს შენობა. 2014 წ.

სასაზღვრო პოლიციის ადმინისტრაციული შენობის რეკონსტრუქცია 2013წ

მრავალბინიანი საცხოვრებელი სახლი ქ. თბილისი, დიდი დიდოში 2013 წ.

სასტუმროს კომპლექსი სოფ. ასურეთი

2. ელექტროგაყვანილობა , სარეზერვო ელექტრო მომარაგება, დიზელ გენერატორ ავტომატური გადამრთველით დამცავი ნაგებობით –

/ შ.პ.ს. „გოლფსტრიმი“, გიორგი მარშანიშვილი

შესრულებული პროექტები:

„საქართველოს ინოვაციებისა და ტექნოლოგიების სააგენტო“, ტექნოპარკი -- ქ. თბილისი, დაბა ოქროყანა, 2014 წ.

„ეროვნული გვარდიის სასწავლო ცენტრი“ -- ქ. თელავი, 2013 წ.

„სავაჭრო ცენტრი“ -- ქ. თბილისი (ჭავჭავაძის გამზირი), 2014 წ.

„სასულიერო აკადემია და სემინარია“ -- ქ. თბილისი (ჭავჭავაძის გამზირი), 2012 წ.

„საქართველოს სტანდარტებისა და მეტროლოგიის ეროვნული სააგენტო“ -- ქ. თბილისი, 2014 წ.

„ორტოპედიული კლინიკა“ -- ქ. თბილისი (ბელიაშვილის ქუჩა), 2013 წ.

„ტოიოტას“ ტრაინინგ ცენტრი -- ქ. თბილისი, 2014 წ.

3. წყალი და კანალიზაცია, – / შ.პ.ს. „გოლფსტრიმი“, ონიკ ალოიან

შესრულებული პროექტები:

„საქართველოს ინოვაციებისა და ტექნოლოგიების სააგენტო“, ტექნოპარკი --

ქ. თბილისი, დაბა ოქროყანა, 2014 წ.

„ეროვნული გვარდიის სასწავლო ცენტრი“ -- ქ. თელავი, 2013 წ.

„სავაჭრო ცენტრი“ -- ქ. თბილისი (ჭავჭავაძის გამზირი), 2014 წ.

„სასულიერო აკადემია და სემინარია“ -- ქ. თბილისი (ჭავჭავაძის გამზირი), 2012 წ.

„საქართველოს სტანდარტებისა და მეტროლოგიის ეროვნული სააგენტო“ -- ქ. თბილისი, 2014 წ.

„ორტოპედიული კლინიკა“ -- ქ. თბილისი (ბელიაშვილის ქუჩა), 2013 წ.

„ტოიოტას“ ტრენინგ ცენტრი -- ქ. თბილისი, 2014 წ.

4. *განათების სისტემა ეზოსა და შენობის ფასადზე* -- / შ.პ.ს. „გოლფსტრიმი“, გიორგი მარშანიშვილი

შესრულებული პროექტები:

„საქართველოს ინოვაციებისა და ტექნოლოგიების სააგენტო“, ტექნოპარკი -- ქ. თბილისი, დაბა ოქროყანა, 2014 წ.

„ეროვნული გვარდიის სასწავლო ცენტრი“ -- ქ. თელავი, 2013 წ.

„სავაჭრო ცენტრი“ -- ქ. თბილისი (ჭავჭავაძის გამზირი), 2014 წ.

„სასულიერო აკადემია და სემინარია“ -- ქ. თბილისი (ჭავჭავაძის გამზირი), 2012 წ.

„საქართველოს სტანდარტებისა და მეტროლოგიის ეროვნული სააგენტო“ -- ქ. თბილისი, 2014 წ.

„ორტოპედიული კლინიკა“ -- ქ. თბილისი (ბელიაშვილის ქუჩა), 2013 წ.

„ტოიოტას“ ტრენინგ ცენტრი -- ქ. თბილისი, 2014 წ.

5. *სუსტი დენები (კომპიუტერული, სატელეფონო და სატელევიზიო ქსელი, ვიდეო სათვალთვალო სისტემა როგორც შენობაში ასევე ეზოს პარამეტრზე)* -- / შ.პ.ს. „გოლფსტრიმი“, გიორგი მარშანიშვილი

შესრულებული პროექტები:

„საქართველოს ინოვაციებისა და ტექნოლოგიების სააგენტო“, ტექნოპარკი -- ქ. თბილისი, დაბა ოქროყანა, 2014 წ.

„ეროვნული გვარდიის სასწავლო ცენტრი“ -- ქ. თელავი, 2013 წ.

„სავაჭრო ცენტრი“ -- ქ. თბილისი (ჭავჭავაძის გამზირი), 2014 წ.

„სასულიერო აკადემია და სემინარია“ -- ქ. თბილისი (ჭავჭავაძის გამზირი), 2012 წ.

„საქართველოს სტანდარტებისა და მეტროლოგიის ეროვნული სააგენტო“ --

ქ.თბილისი, 2014 წ.

„ორტოპედიული კლინიკა“ -- ქ. თბილისი (ბელიაშვილის ქუჩა), 2013 წ.

„ტოიოტას“ ტრეინინგ ცენტრი -- ქ. თბილისი, 2014 წ.

6. გათბობა-ვენტილაცია-კონდიციონერება -- / შ.პ.ს. „გოლფსტრიმი“,
ონიკ ალოიან

შესრულებული პროექტები:

„საქართველოს ინოვაციებისა და ტექნოლოგიების სააგენტო“, ტექნოპარკი --
ქ. თბილისი, დაბა ოქროყანა, 2014 წ.

„ეროვნული გვარდიის სასწავლო ცენტრი“ -- ქ. თელავი, 2013 წ.

„სავაჭრო ცენტრი“ -- ქ. თბილისი (ჭავჭავაძის გამზირი), 2014 წ.

„სასულიერო აკადემია და სემინარია“ -- ქ. თბილისი (ჭავჭავაძის გამზირი),
2012 წ.

„საქართველოს სტანდარტებისა და მეტროლოგიის ეროვნული სააგენტო“ --
ქ.თბილისი, 2014 წ.

„ორტოპედიული კლინიკა“ -- ქ. თბილისი (ბელიაშვილის ქუჩა), 2013 წ.

„ტოიოტას“ ტრეინინგ ცენტრი -- ქ. თბილისი, 2014 წ.

7. ხარჯთაღრიცხვა -- /თინა ანთია / მუშაობს „ახალისაქაღალემშენპროექტი“-
ში

8. მთავარი კონსტრუქტორი -- /არჩილ აბუანდაძე/ ამჟამად დასაქმებულია შპს
„კაპიტელი“-ში

9. გეოლოგიური დასკვნა -- /ი.მ. ოთარ ხიზანიშვილი/

10. ტერიტორიის ვერტიკალური გეგმარება -- /გოგი კელაპტრიშვილი/

11. ტოპოგრაფია -- /შ.პ.ს „New Point,“/ დირექტორი გიორგი კირკიტაძე.

განმარტებითი ბარათი

პროექტი მომზადებულია კონკურსისთვის, რომელიც ითვალისწინებს თბილისის ცენტრალური არქივის მიმდებარედ საბამოფენო და შემცვნებითი სივრცეების შექმნას. საპროექტო ობიექტის მისამართია ვ. ფშაველას №1-ის მიმდებარედ.

კონკურსის პირობების თანახმად, დაპროექტებულია ორი დამოუკიდებელი ნაგებობა. ერთი, რომელიც მდებარეობს ვ.ფშაველას გამზირზე დაპროექტებულია ახალბაზრდების შემცვნებითი სივრცის შესაქმნელად, რომელშიც საშუალება იქნება მოეწყოს ვიდეო-აუდიო პრეზენტაცია.

მეორე შენობა, რომელიც მდებარეობს გამსახურდიას გამზირზე, დაპროექტებულია საბამოფენო, კაფეს და მაღაზიების მოსაწყობად. შენობაში გათვალისწინებული საბამოფენო სივრცე გაყოფილია ორ არათანაბარ (დიდ და პატარა) სივრცეებად, რომელიც საშუალებას მოგვცემს მასში მოეწყოს სხვადასხვა მასშტაბის ღონისძიებები. ასევე შესაძლებელი იქნება ვიდეო-საპროექციო აპარატურის განთავსება.


ორივე შენობის უსკიზური პროექტი მომზადებულია ისე რომ მასში არ მოხდეს მის ბარემო არსებული ხმაურიანი და აქტიური ბარემს შეჭრა და შეიქმნას რაც შეიძლება მყუდრო და კომფორტული ბარემო შენობაში მომუშავე პერსონალისა და სტუმრებისთვის.

საპროექტო შენობების ძირითად მოსაკირკეთებელ მასალად გათვალისწინებულია კომპაქტლამინატი. ასევე უნდა მოეწყოს გამჭვირვალე მინის ვიტრაჟები, რომლის ნაწილი ბარედან უნდა დაიფაროს, თეთრად შეღებილი ალუმიინის ბადით. გადახურვის მასალად გათვალისწინებულია თუნუქი. ყველა აღნიშნული მასალა შერჩეულია იმის გამო რომ მარტივად მოხდეს მისი მონტაჟი ნაგებობისთვის გათვალისწინებულ მსუბუქ კონსტრუქციებზე.

პროექტის ავტორი:  /მ.ხარაზიშვილი/




პირველი სართულის გეგმა
 ნიშნულზე ±0.00
 მასშ 1:100

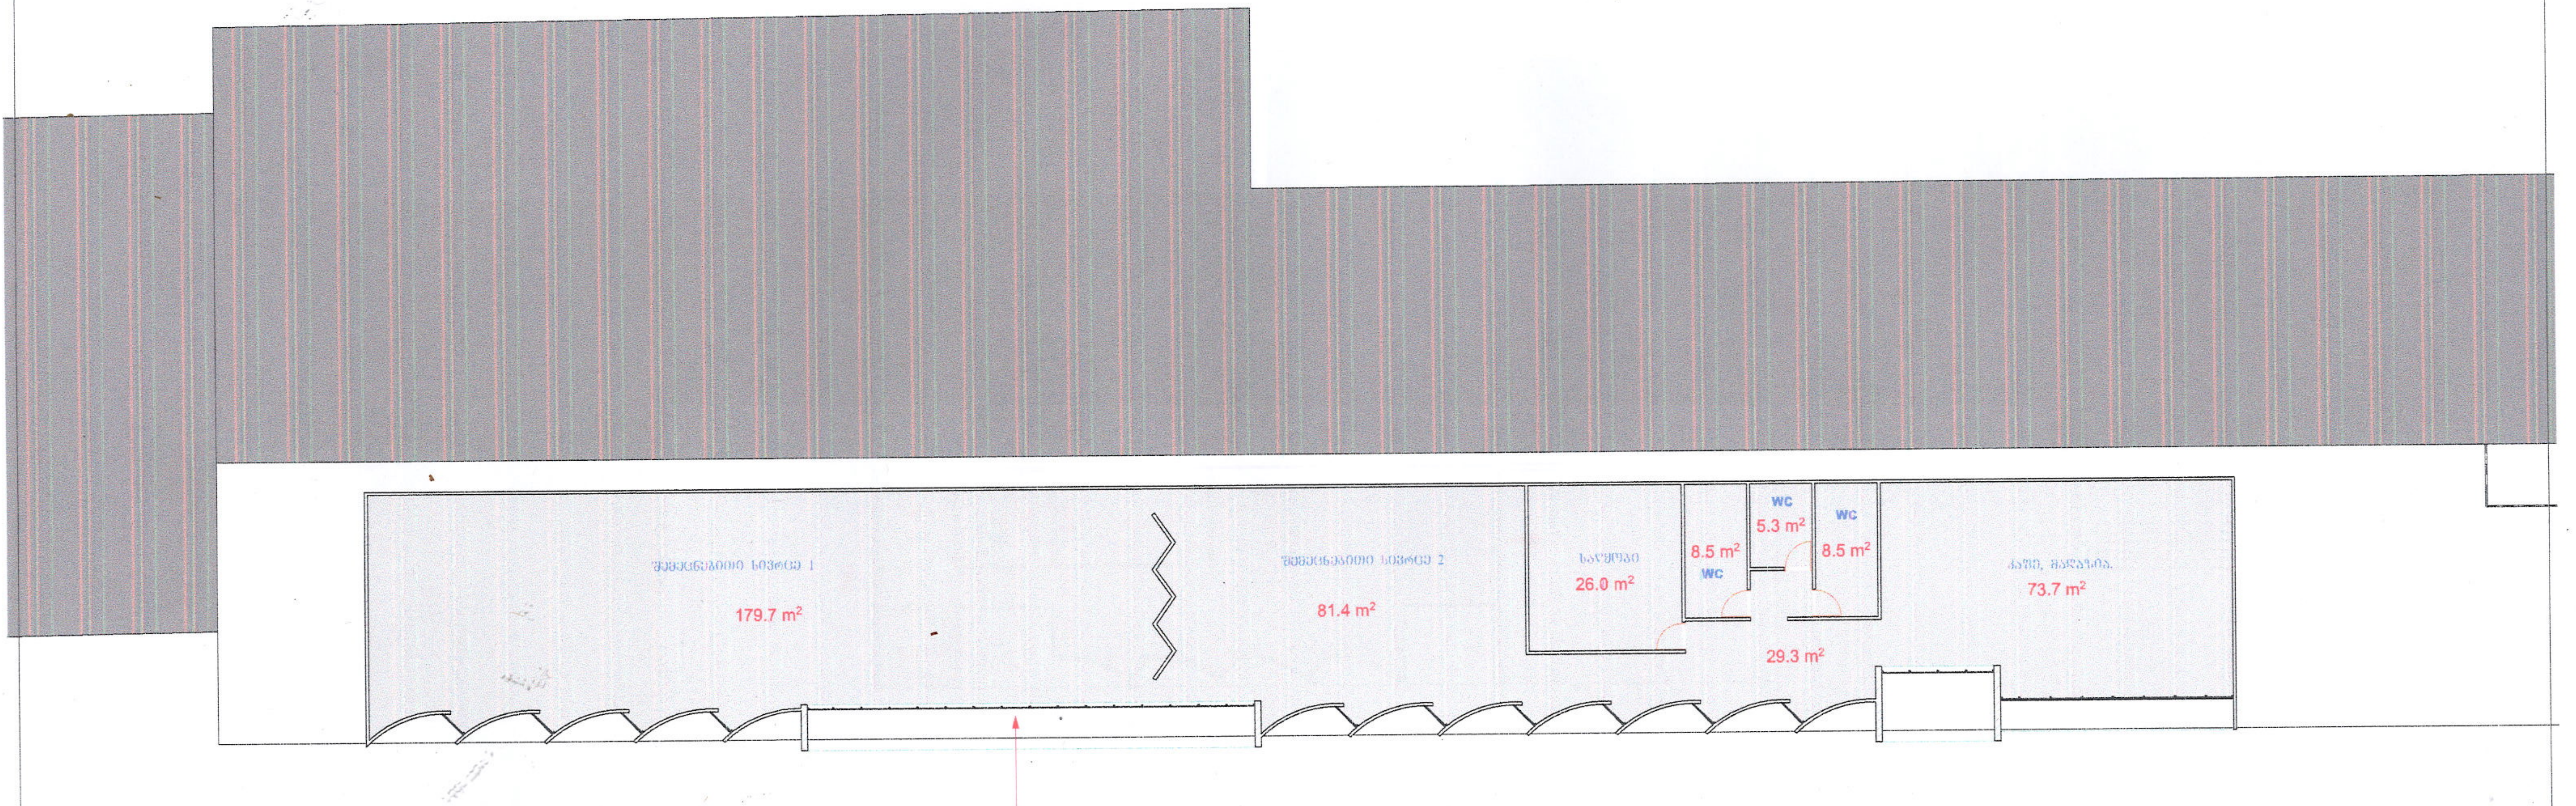

საბამოშენი			შპს „მეტი“ აღ. შტაბის №2 ტელ: 551 909 904 593 34 43 90
ნახაზზე ზომები მოცემულია სანტიმეტრებში ნახაზზე ნიშნულები მოცემულია მეტრებში	თარიღი	15.02.2015	
	მთავარი არქიტექტორი	მხარაზიშვილი	
	პროექტის ავტორი	მხარაზიშვილი ნ.წულაია	
	დაამუშავა	მხარაზიშვილი	
	მასშტაბი	1:200	

პირველი სართულის გეგმა
 ნიშნულზე ± 0.00
 მასშ 1:100

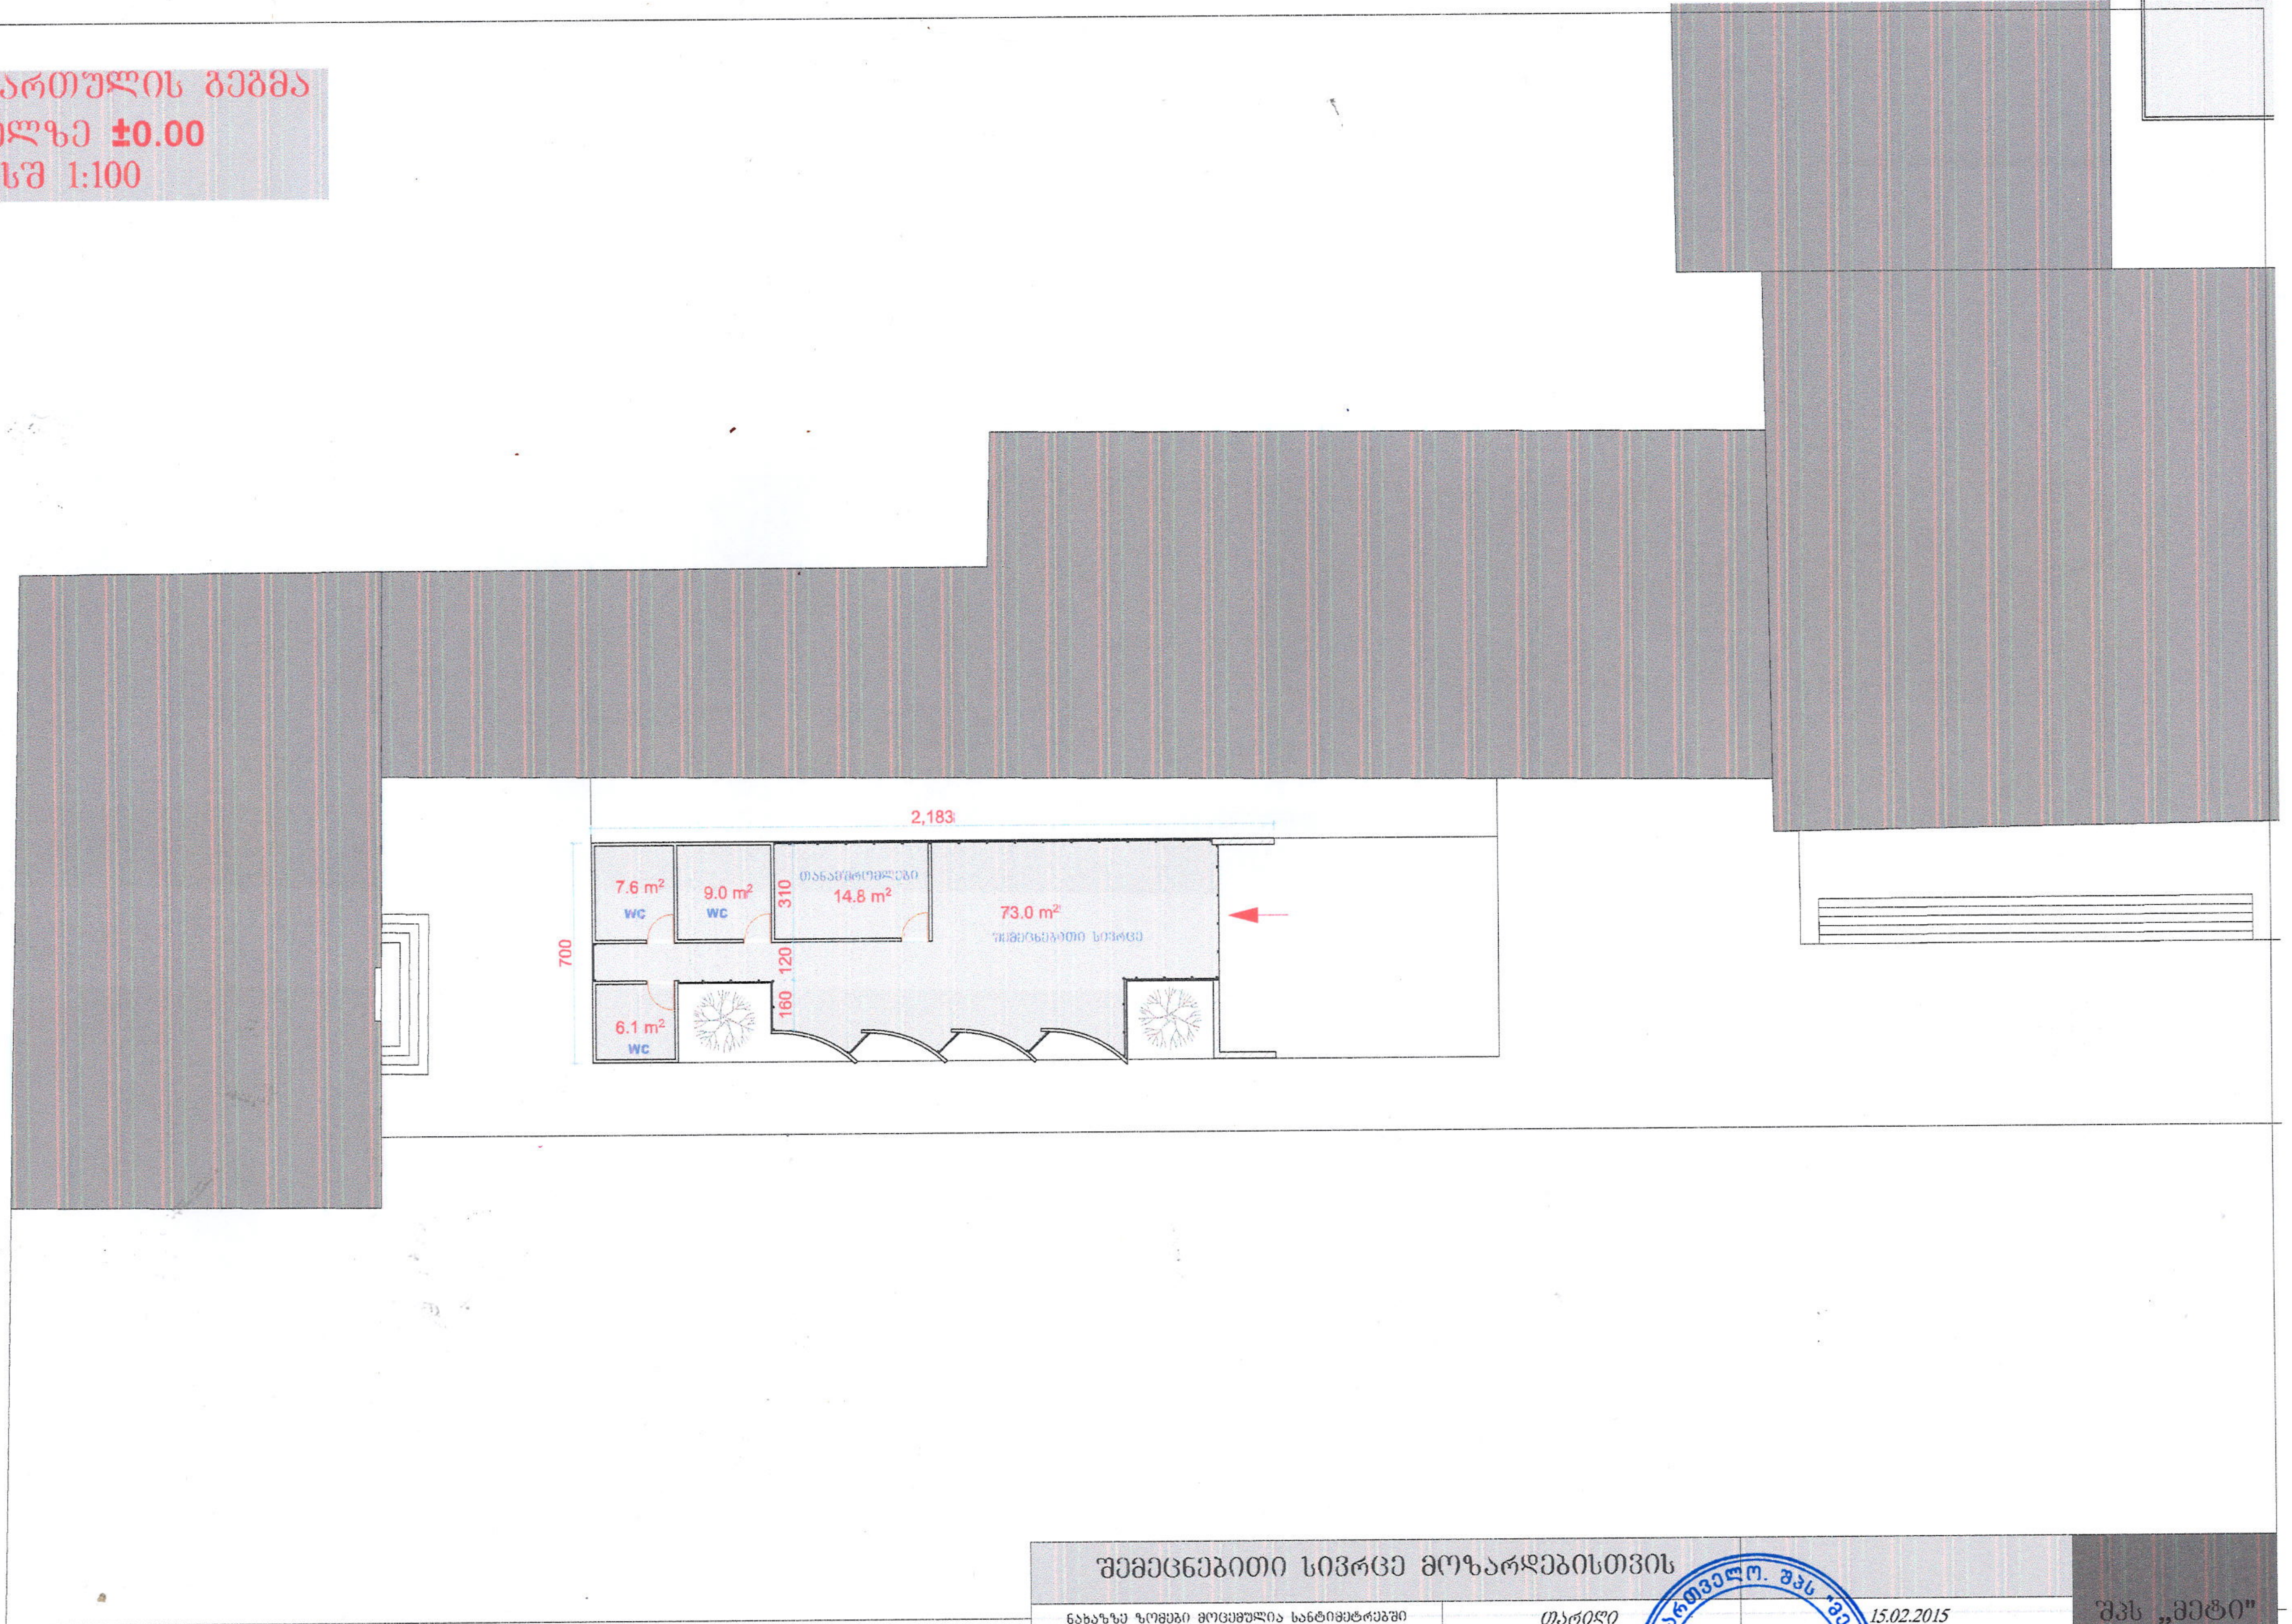

შემდგენილი სივრცე მოზარდებისთვის

ნახაზზე ზომები მოცემულია სანტიმეტრებში
 ნახაზზე ნიშნულები მოცემულია მეტრებში

თარიღი
 მთავარი
 არქიტექტორი
 პროექტის
 ავტორი
 დაამუშავა
 მასშტაბი



15.02.2015

მხარაზიშვილი


მხარაზიშვილი
 ნ.წულაია



მხარაზიშვილი



1:200

შპს „მეტი“

აღ. ქაჯაგისი №2
 ტელ: 551 909 904
 593 34 43 90

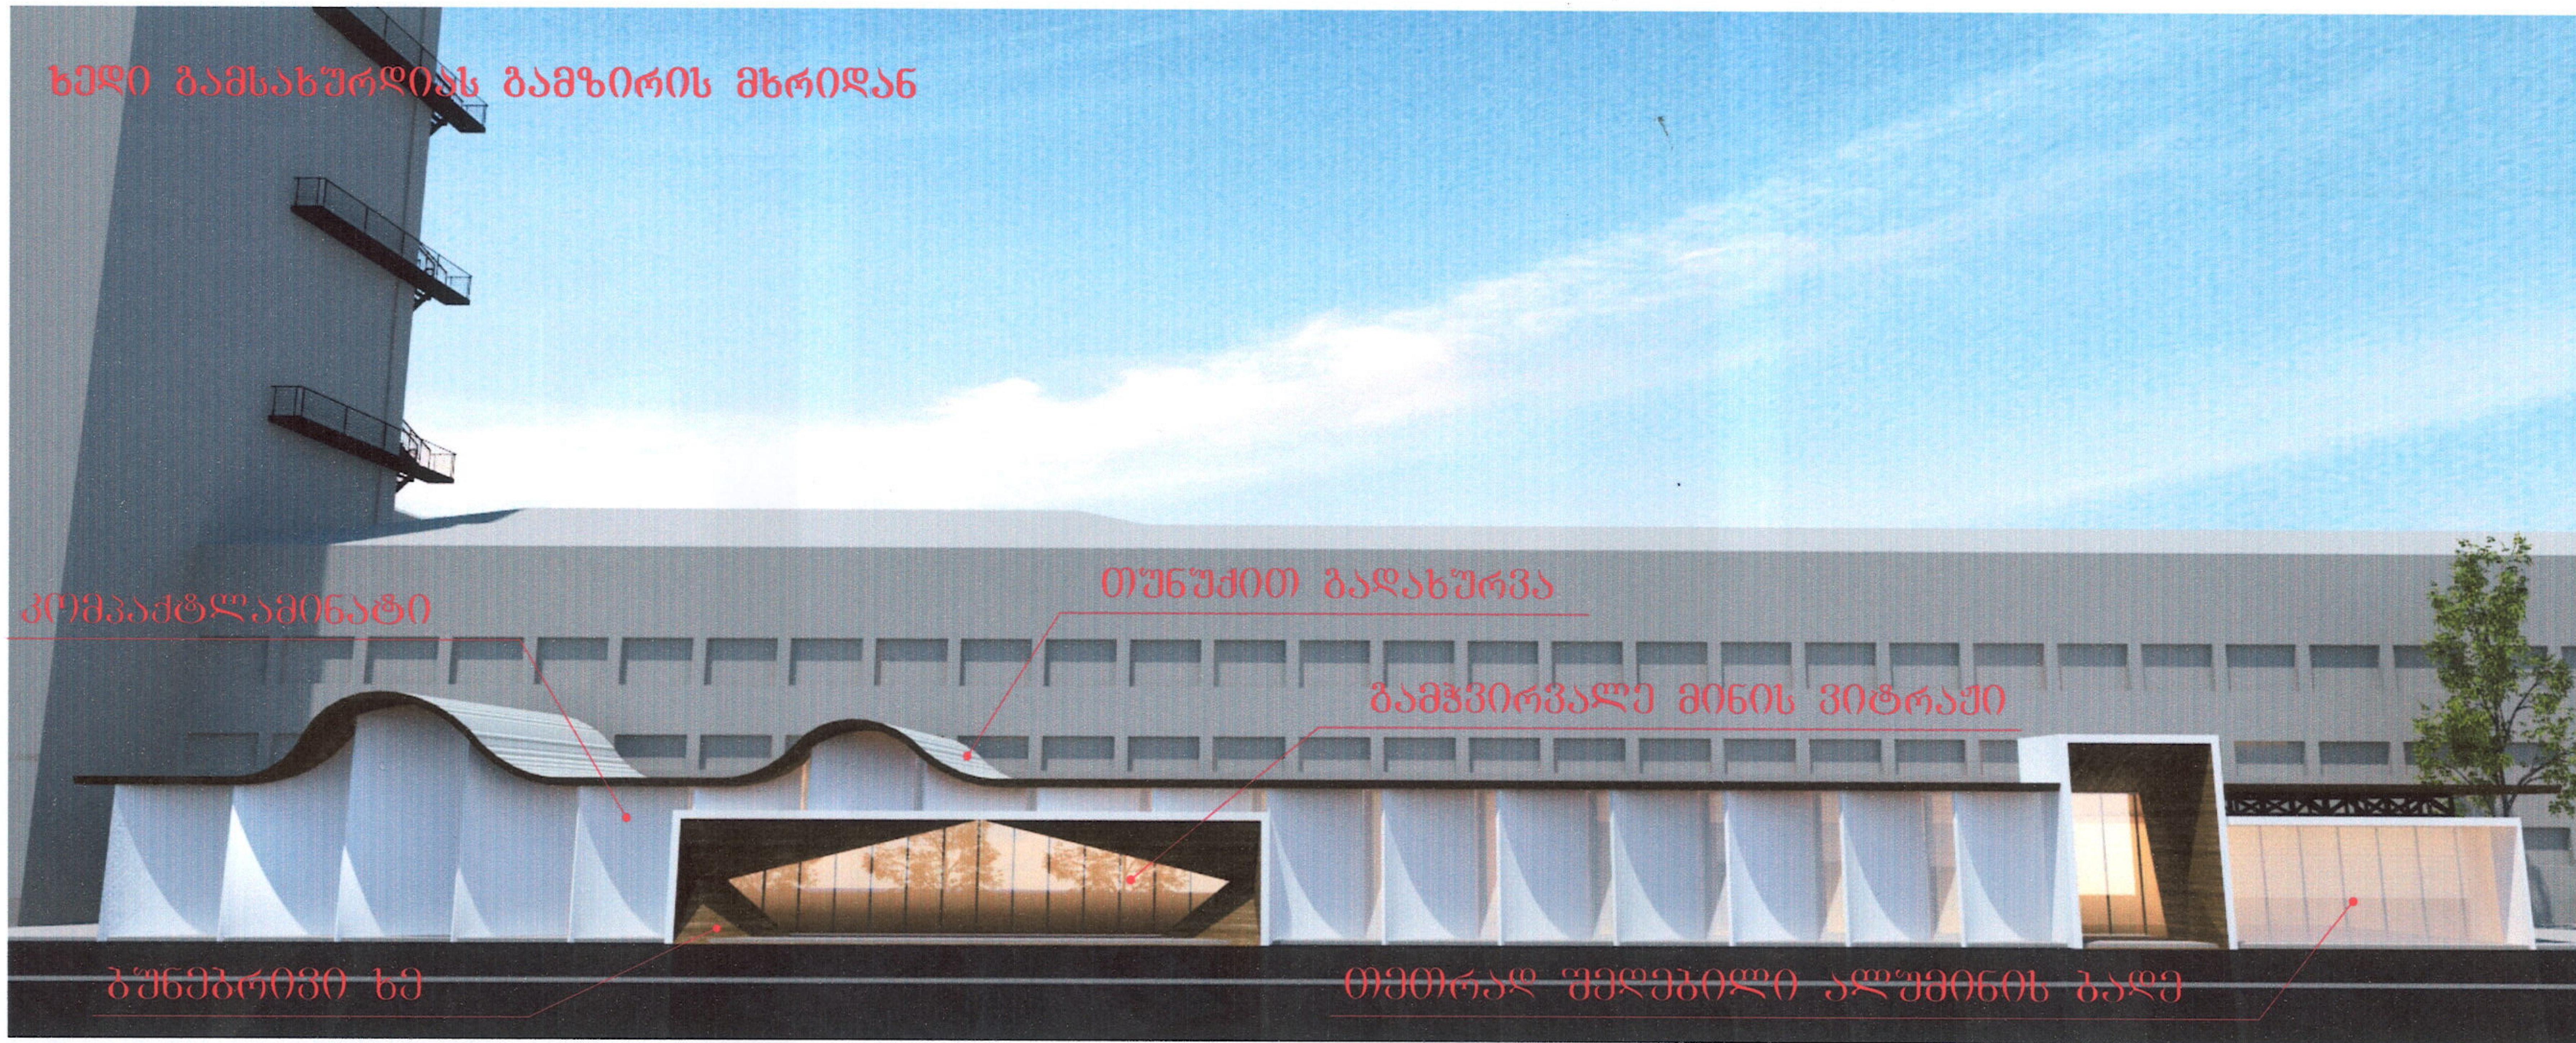

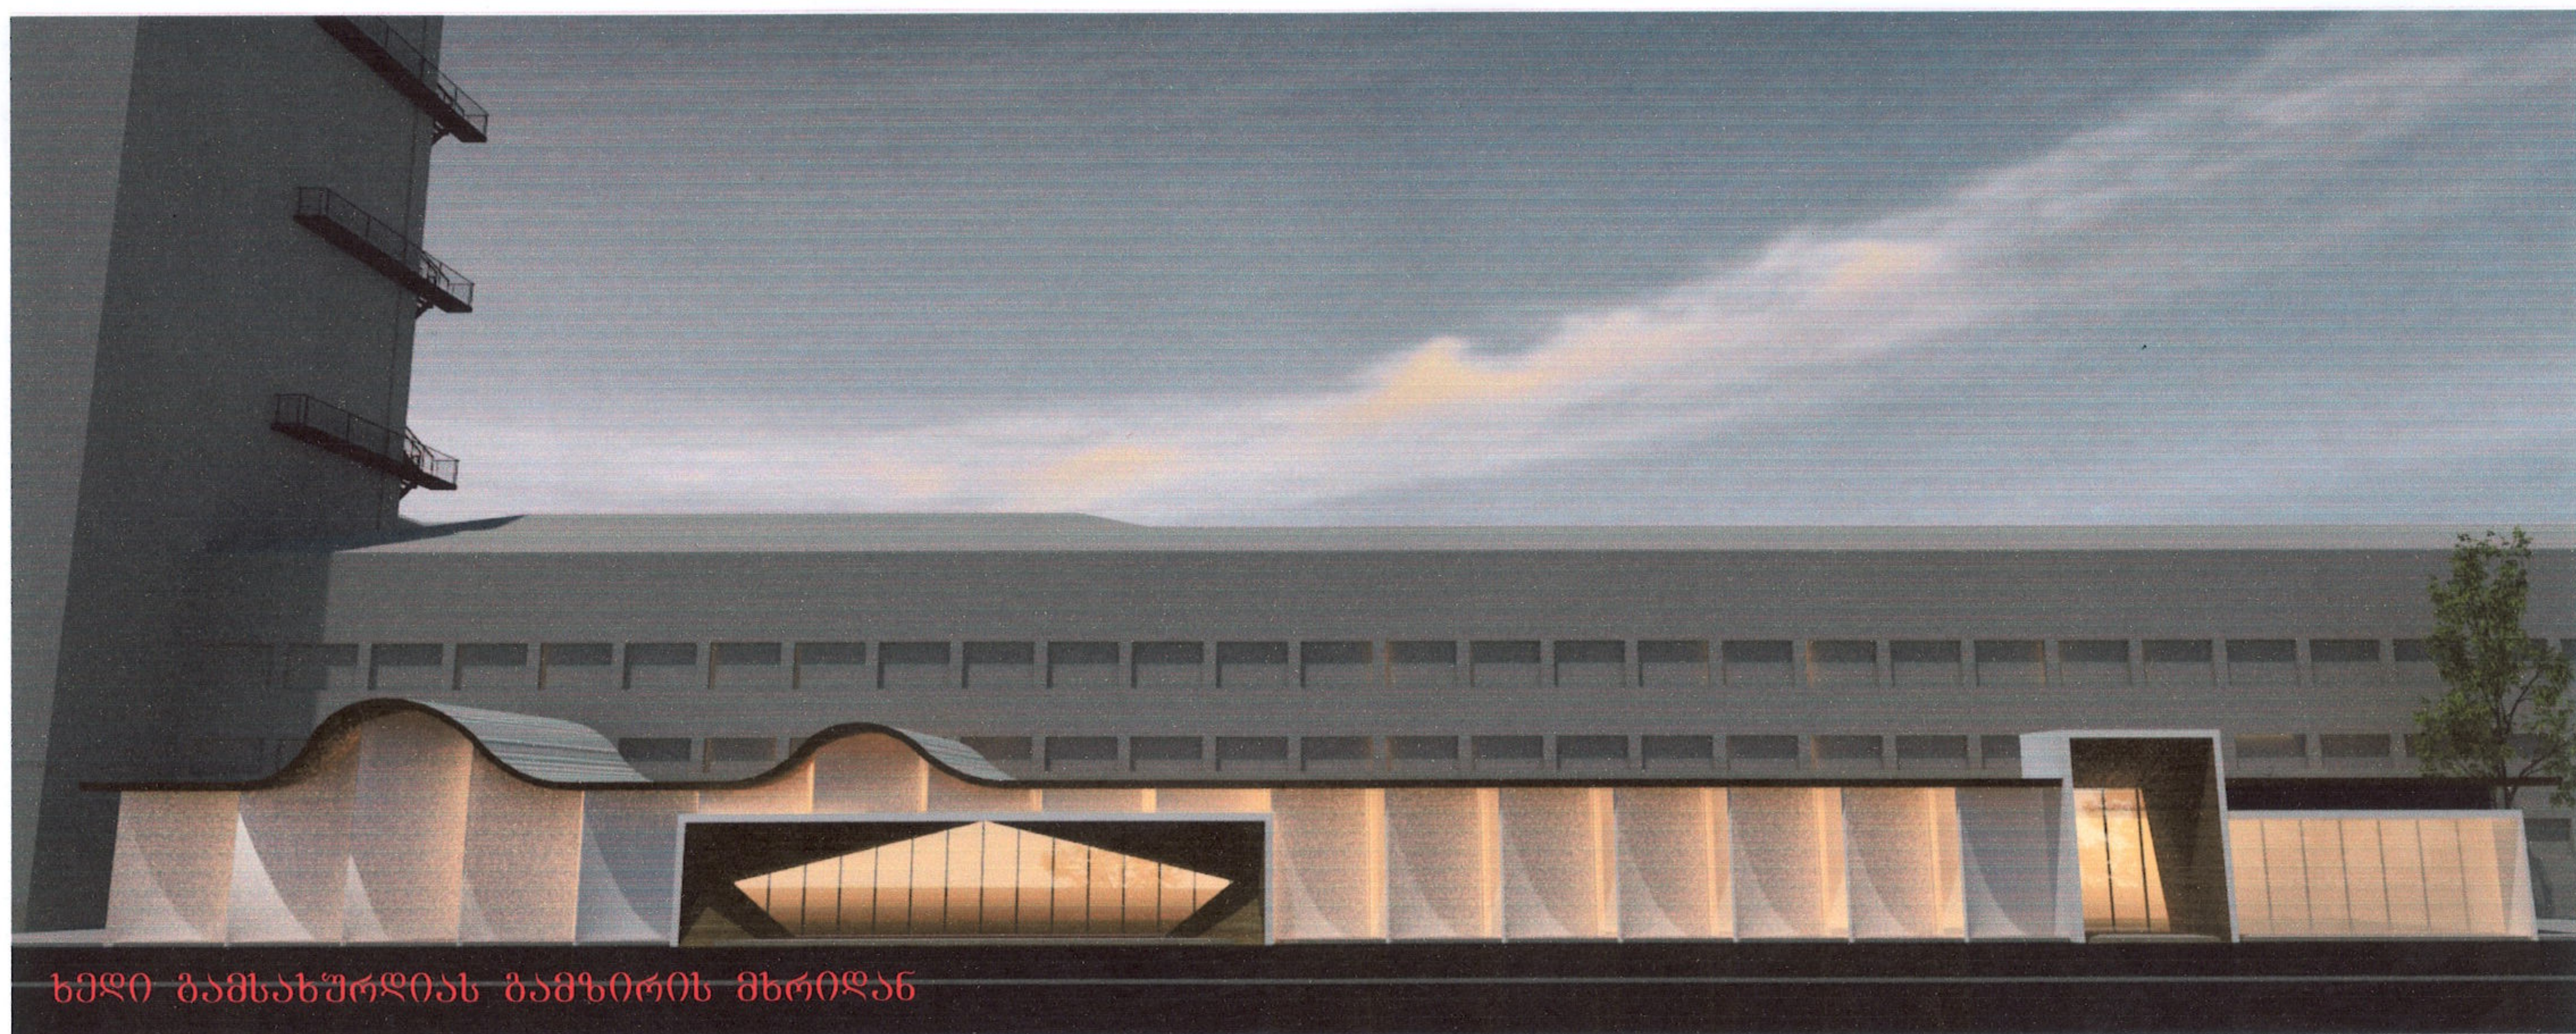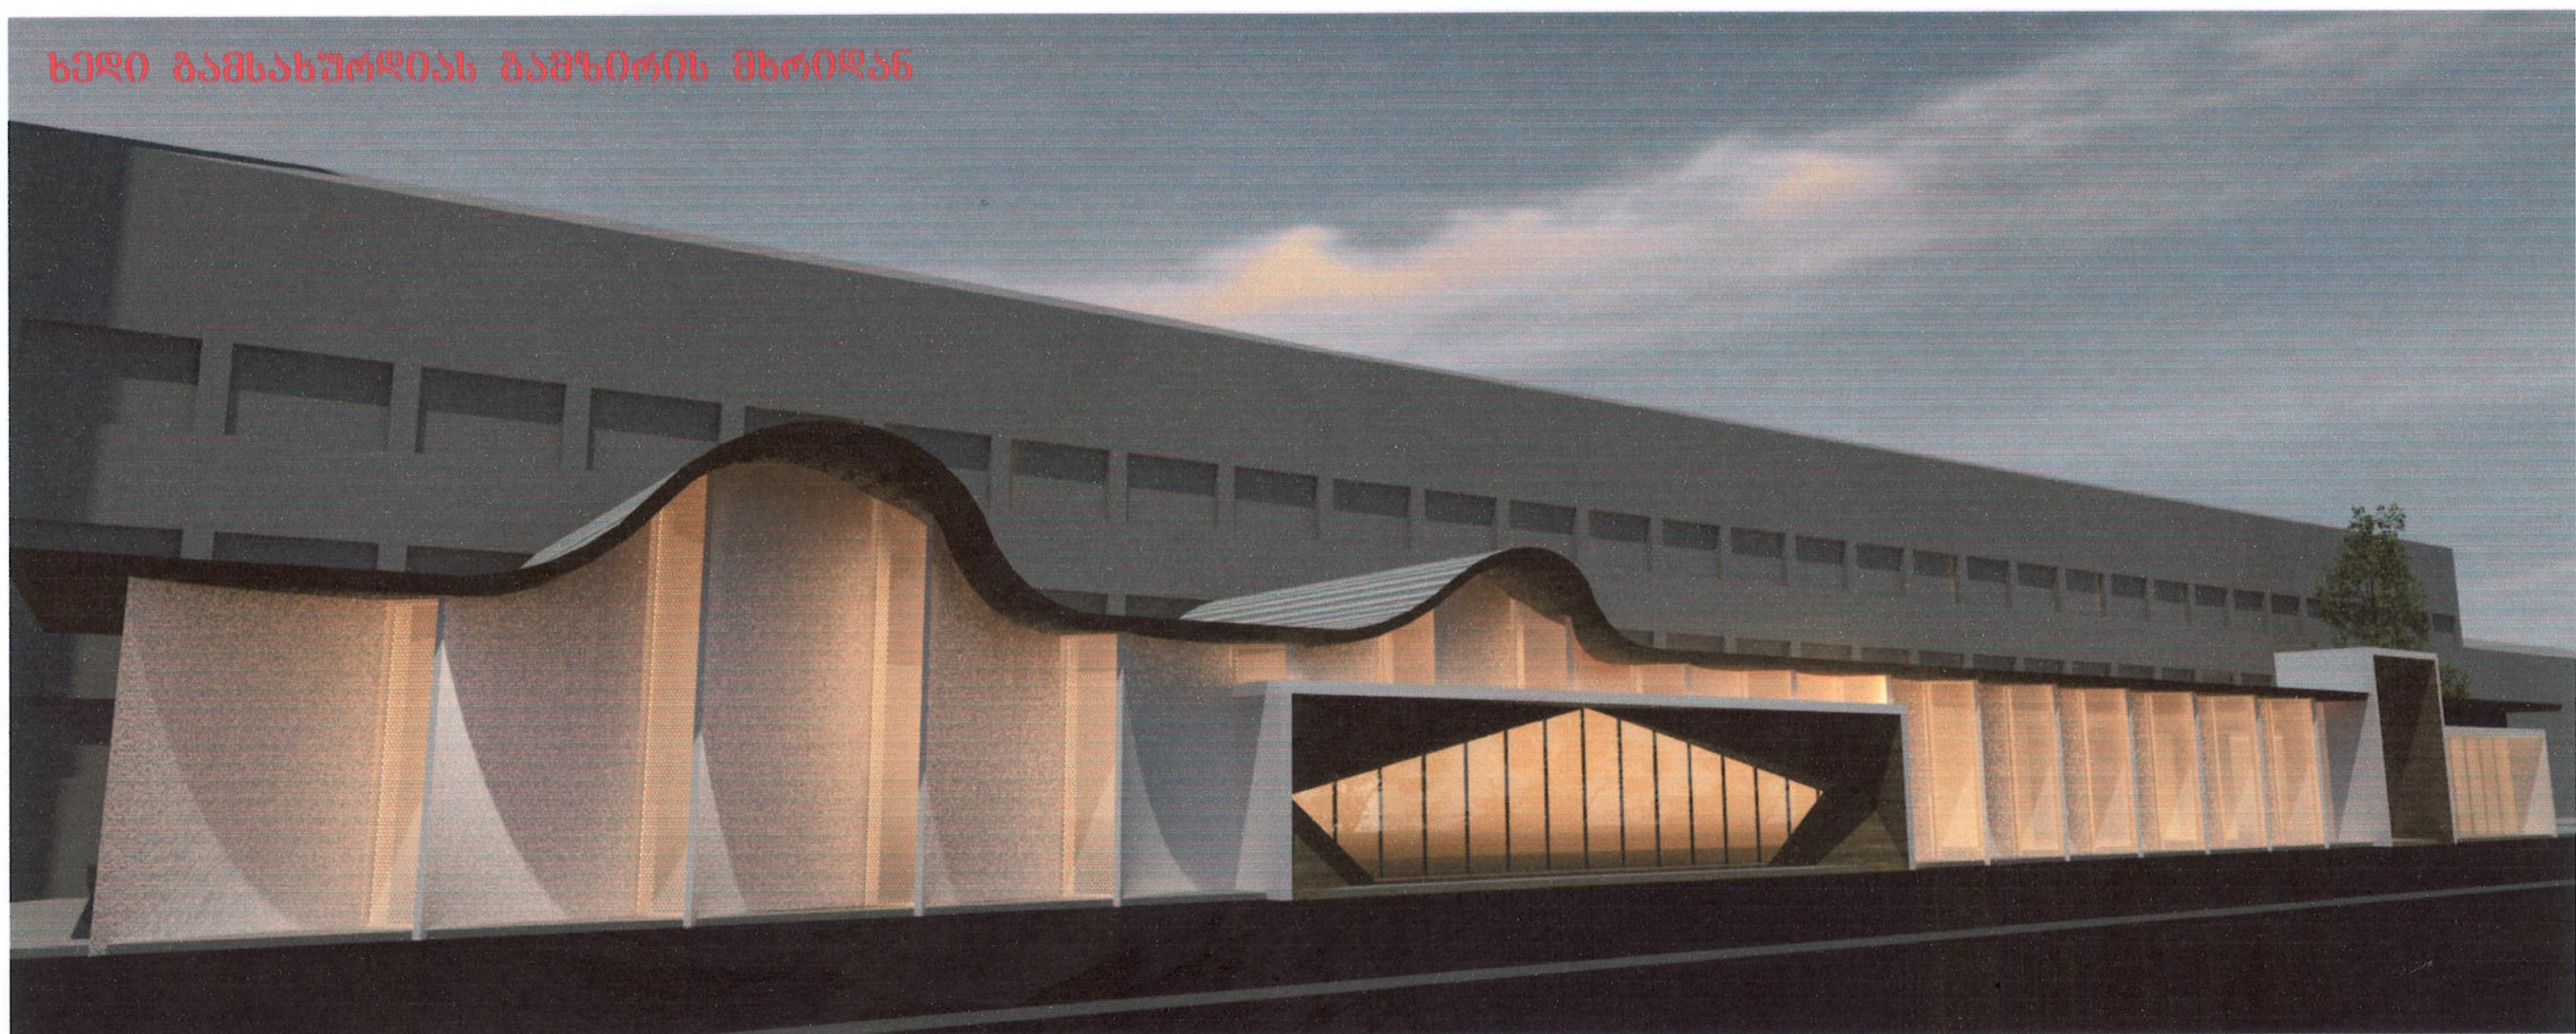

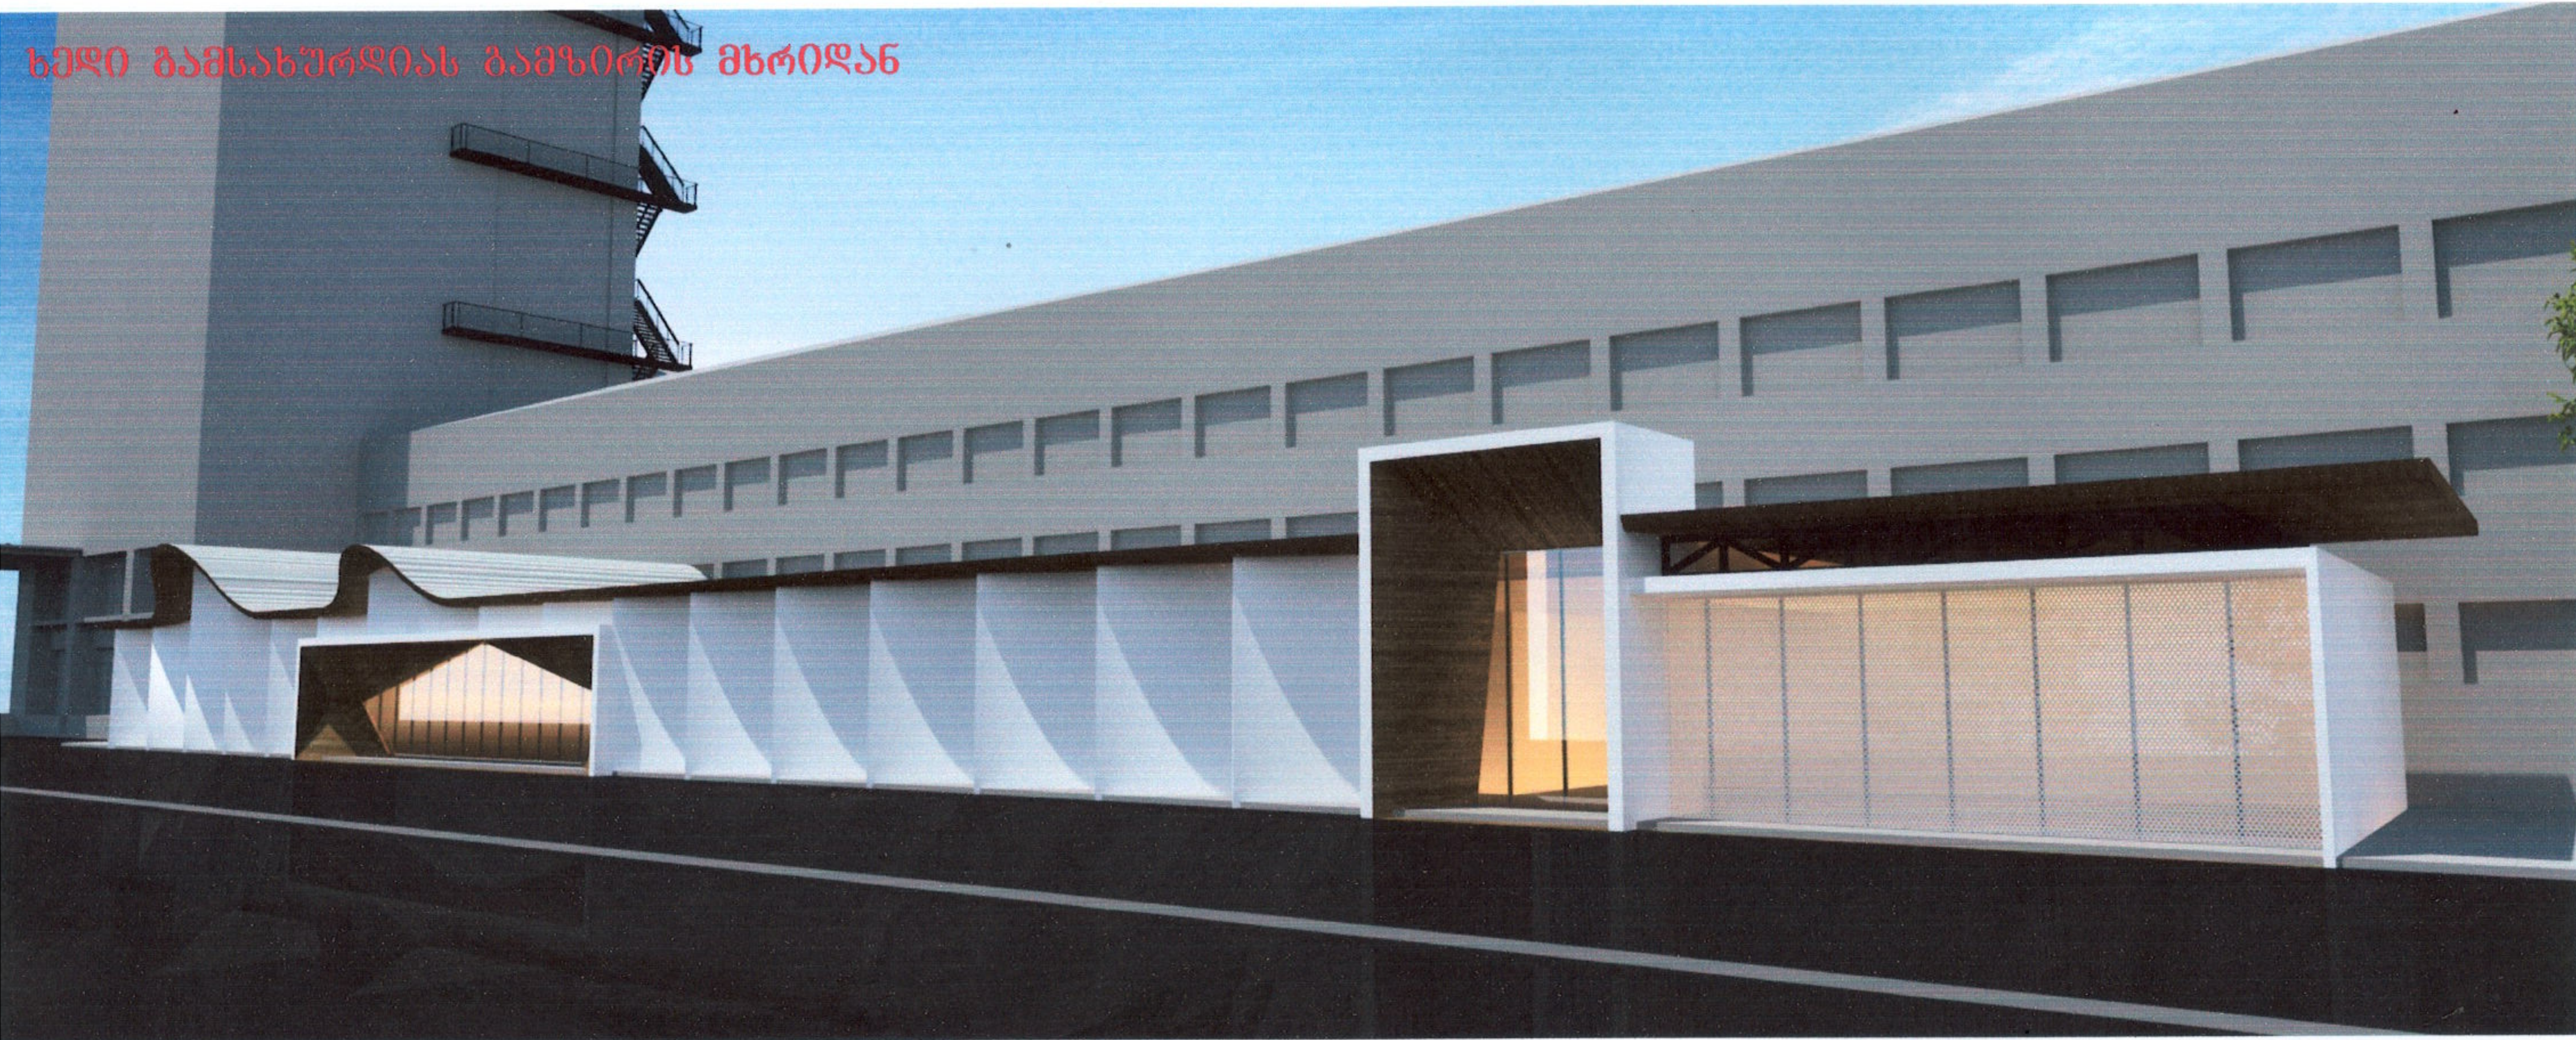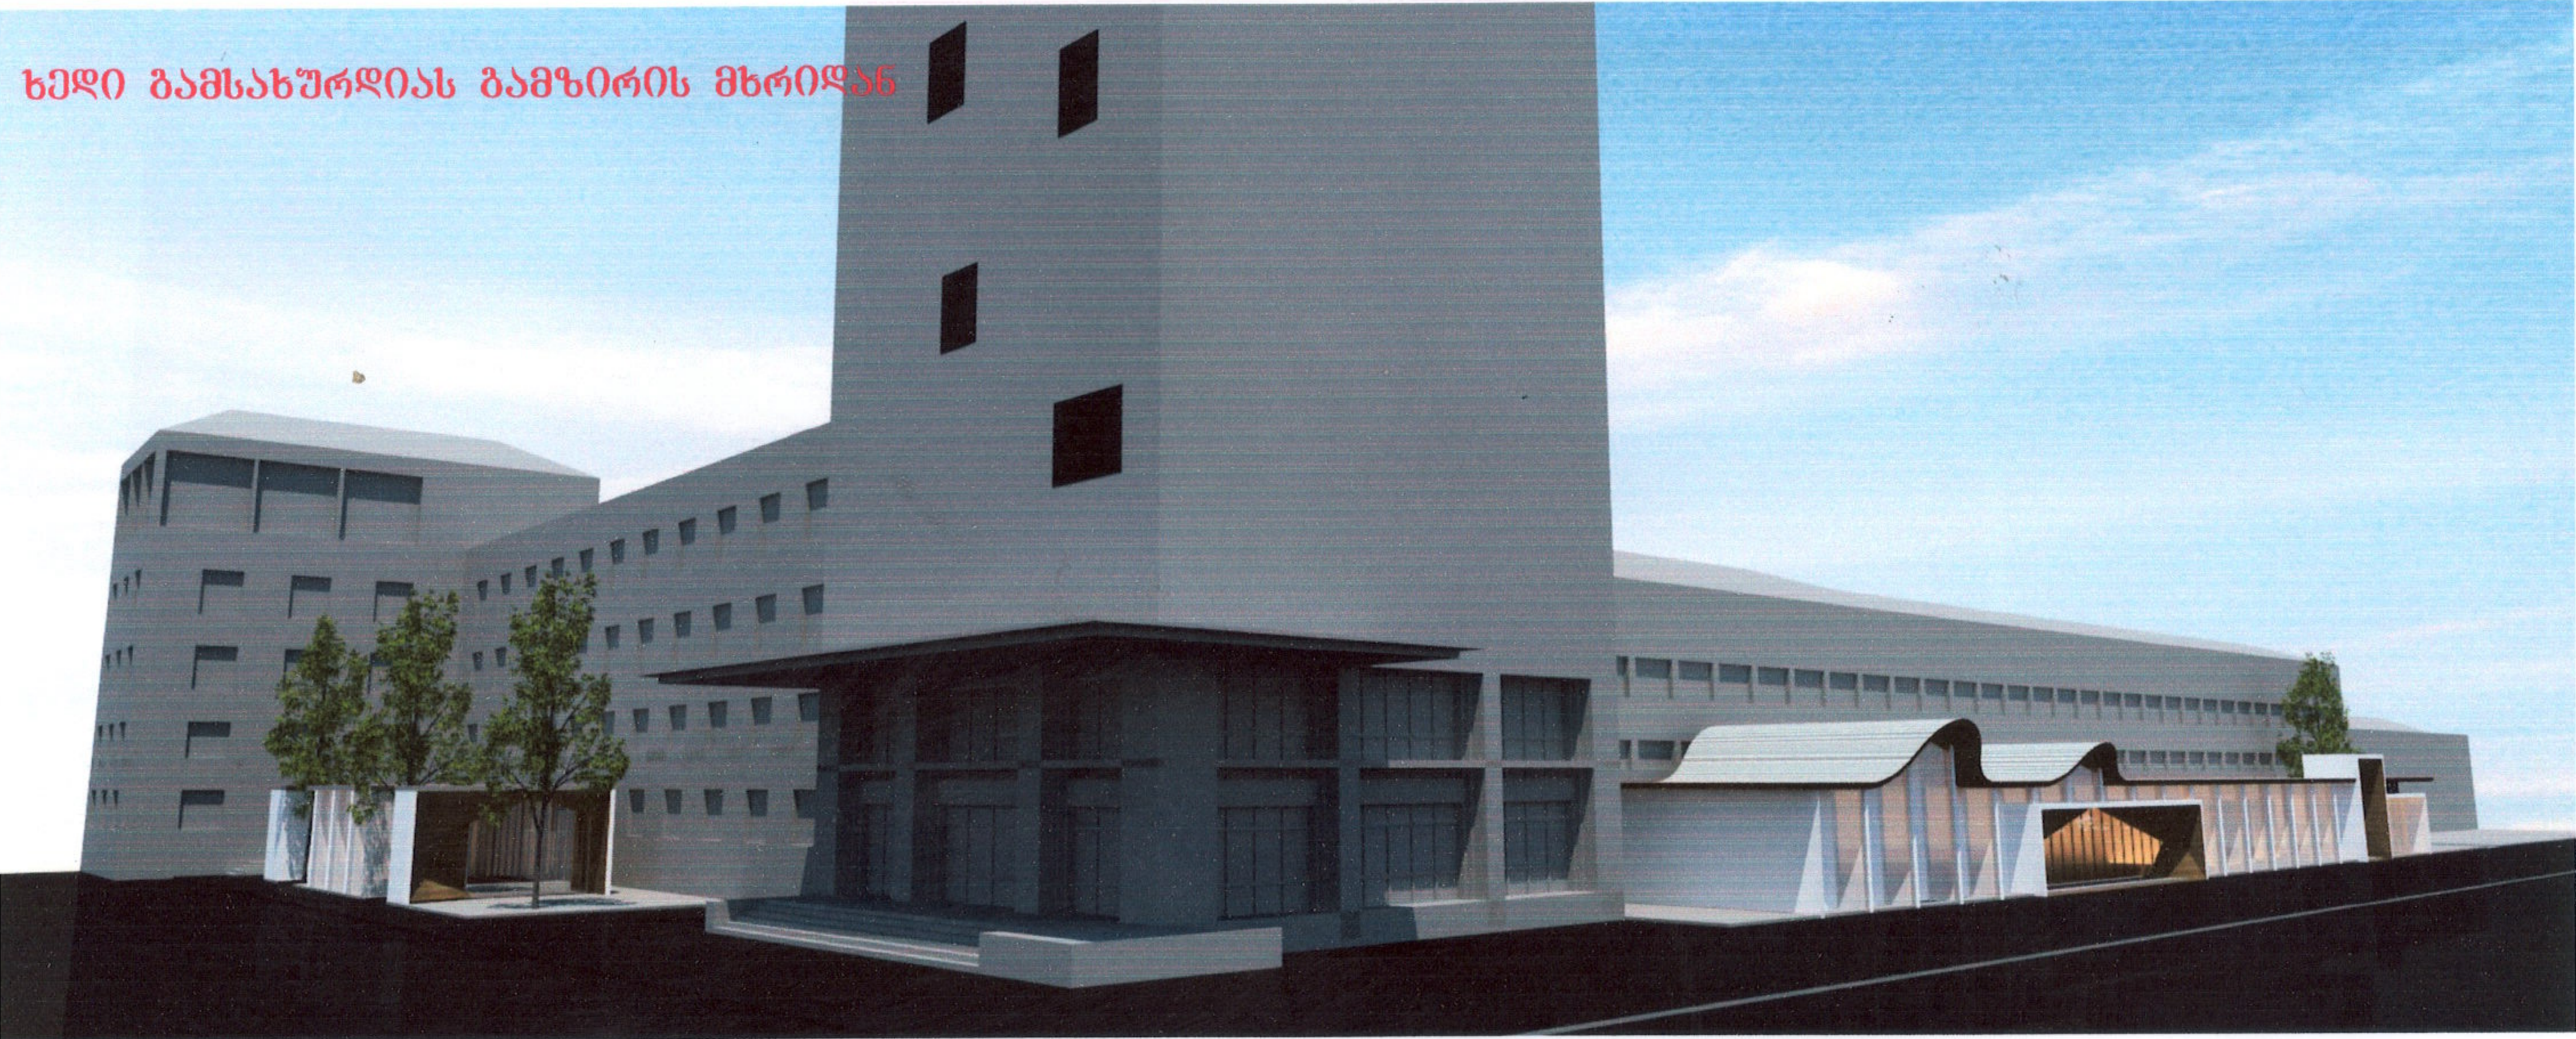

ხედი ვ. ფშაველას გამზირიდან ვხრდიდან



ხედი ვ. ფშაველას გამზირიდან ვხრდიდან



ხედი ვ. ფშაველას გამზირიდან ვხრდიდან

