

LTD NEWARCHSTUDIO

შპს ნიუარჩსტუდიო

კონკურსანტის სრული რეკვიზიტები

1. პრეტენდენტის იურიდიული ფირმის დასახელება;

შ.პ.ს. „NEWARCHSTUDIO“

2. ხელმძღვანელის სახელი და გვარი;

ვალერიანე იობიძე

3. პრეტენდენტის იურიდიული ან/და ფაქტობრივი მისამართი;

ი.ჭავჭავაძის №55

4. საიდენტიფიკაციო კოდი;

412 680 380

5. ბანკის კოდი;

CAVOGE22

6. ანგარიშის ნომერი;

GE 05 TP 00 36 08 00 20 00 09 69

7. პრეტენდენტის ტელეფონის ნომერი;

T 595 65 85 23

8. ელექტრონული მისამართი;

newarchstudio@gmail.com

9. საკონკურსო წინადადების ღირებულება

25 000 ოცდახუთი ათასი ლარი

10. საბოლოო პროექტის წარდგენის ვადა

ხელშეკრულების გაფორმებიდან ერთი თვე



ეროვნული არქივი

ინფორმაცია

დირექტორი

ვ. იო

პ. იო

ნარმოვიდგანთ ეროვნული არქივის მიმდებარედ საგამოყენო და შემუშავებითი სივრცის, საქონეს ესკიზურ პროექტს. პროექტი დამუშავებულია შ.პ.ს. "NEW ARCH STUDIO" -ს მიერ.

ესკიზური პროექტი დამუშავებულია ქონეს მოთხოვნების შესაბამისად. ესკიზით გათვალისწინებულია ორი დამოუკიდებელი მოსულობის შენობა ეროვნული არქივის მიმდებარედ პეკინის და ვაჟა-ფშაველას გამზირის მხრიდან, პეკინის ქუჩის მხრიდან საპროექტო შენობა ერთ სართულიანია ანბრესოლით. შენობის ძირითად ნაწილს იკავებს საგამოყენო დარბაზი სოლო ანბრესოლზე განლაგებულია კაფე და მაღაზია. ანბრესოლი ქუჩის მხარეს მთლიანად გახსნილია მიწის ვიზრებით, რითაც უზრუნველყოფილია საგამოყენო დარბაზის რბილი განათება. საგამოყენო დარბაზი ძირითადად დახურულია ყრუ კედლებით და თეთრი გაუმჭვირვალე მიწით რაც უზრუნველყოფს დარბაზის გუნებრივ განათებას. საპროექტო შენობა ვაჟა-ფშაველას გამზირის მხრიდან ნარმოადგან ერთ სართულიან მართკუთხა ფორმის შენობას მასში განთავსებულია მოზარდთა შემუშავებითი სივრცე. შენობის შემიწერილი კედლები სავი მხრიდან დაფარულია მებლის დაქორაბიული გადით.

ორივე საპროექტო შენობა ნარმოადგან მებლის მსუბუქ კონსტრუქციას, კედლებად გამოყენებული იქნება მიწის გაუმჭვირვალე და ნახევრად გაუმჭვირვალე ვიზრებით, ალუმინის კომპოზიტიური პანელები და მებლის გად.



ეროვნული არქივი


განმარტებითი ბარათი

დირექტორი

ვ.იოზიძე


საბამოვანო სივრცე


პირველი
სართულის გეგმა

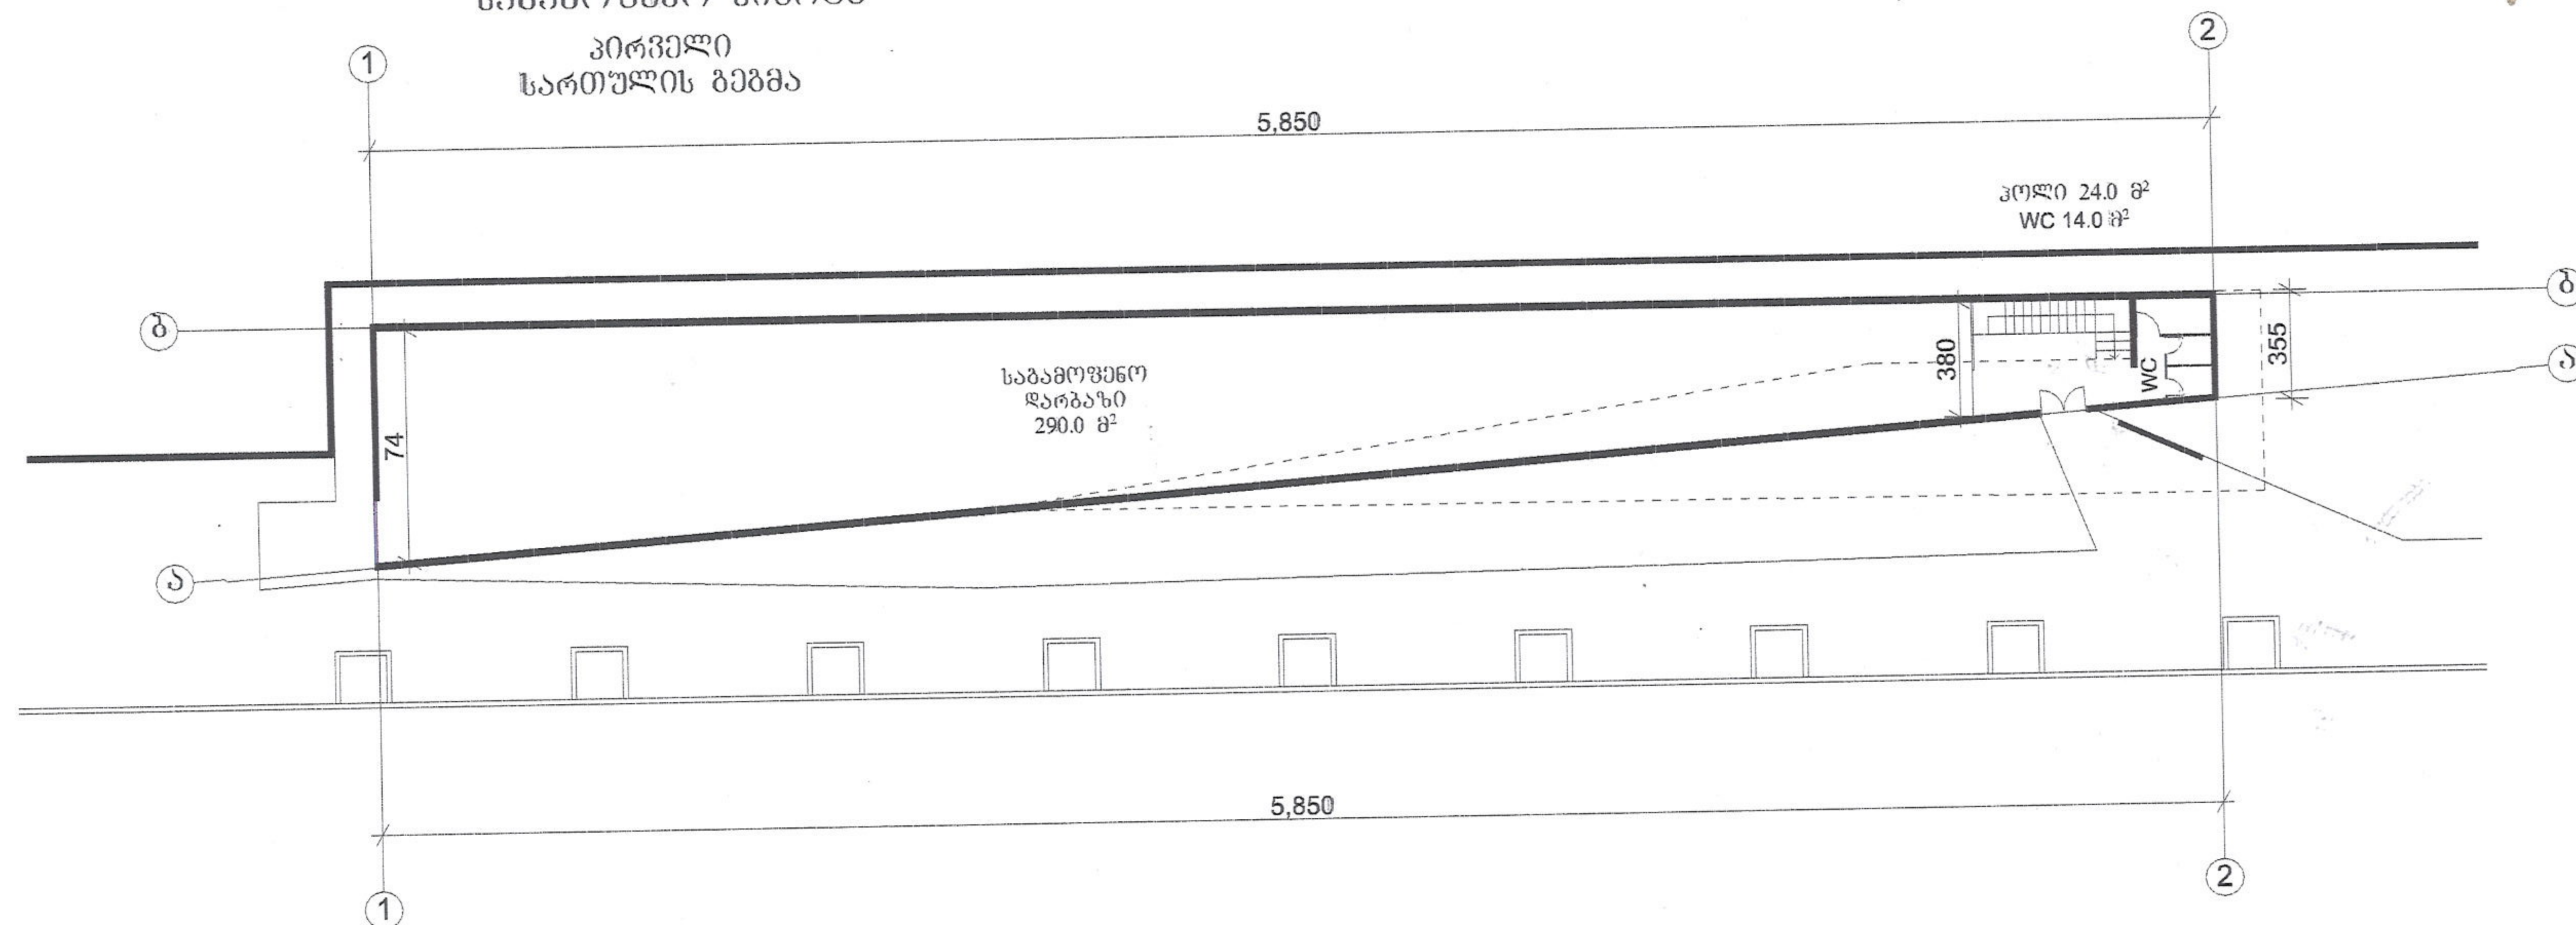

საბამოვანო სივრცე

ანტრესოლის
გეგმა

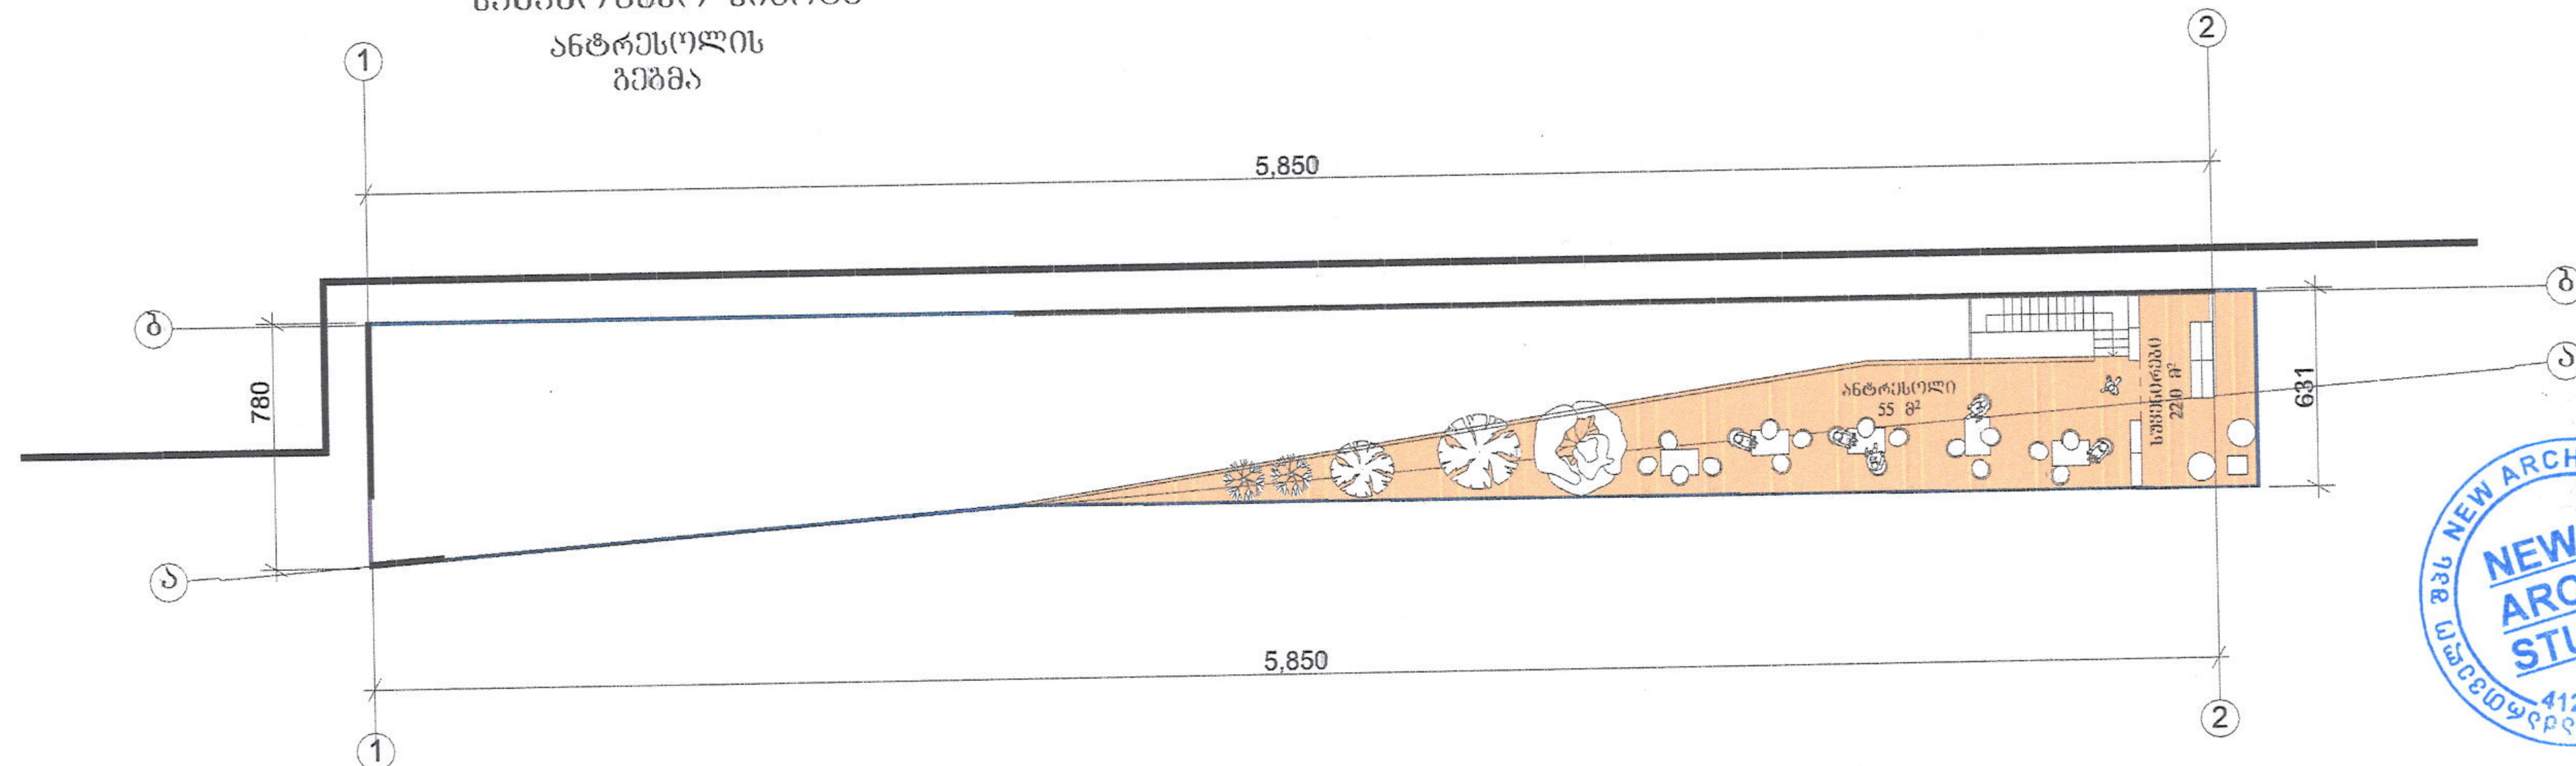

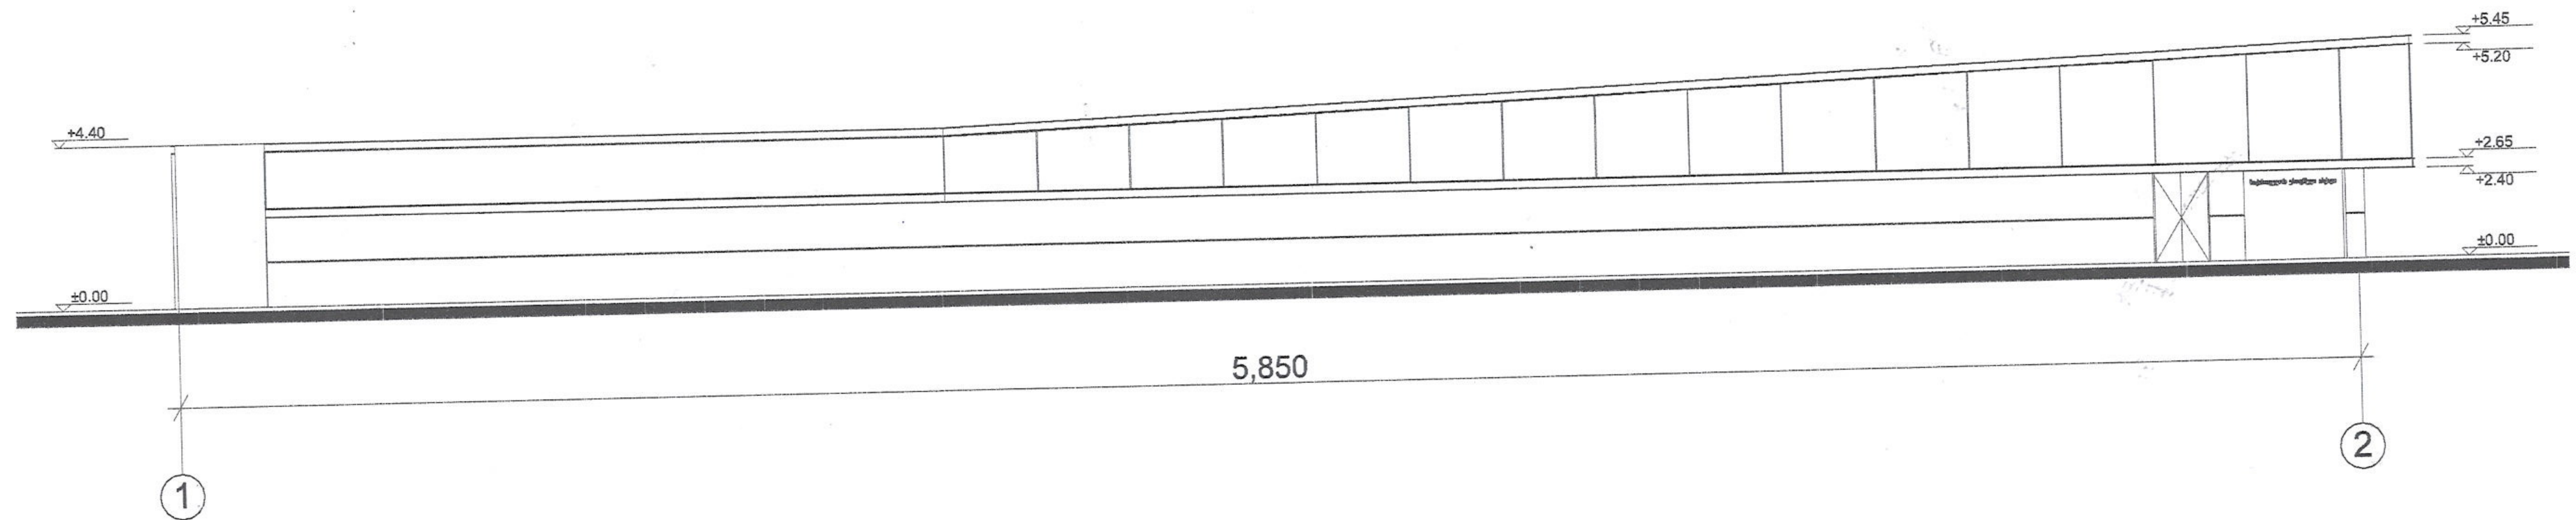

პროექტული არქიტექტურა

ფასადი

დირექტორი

Handwritten signature



პ.იოგიაძე

LTD

NEWARCHSTUDIO

შპს ნიუარჩსტუდიო

შემცვლელი სივრცე მოზარდებისთვის

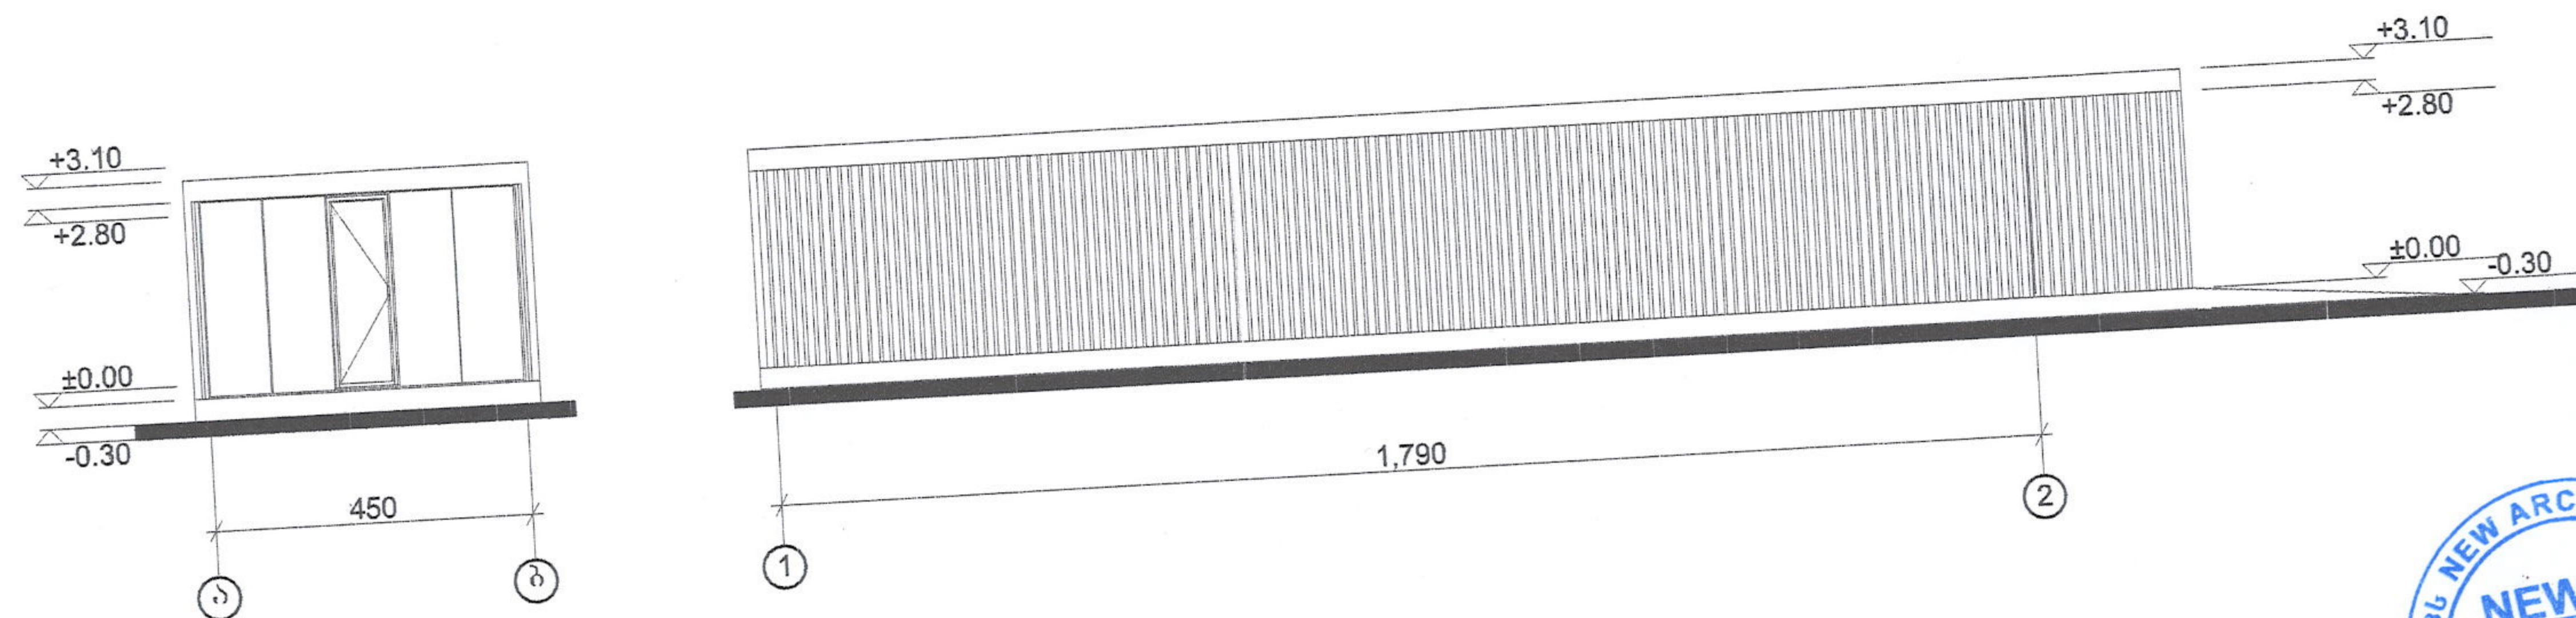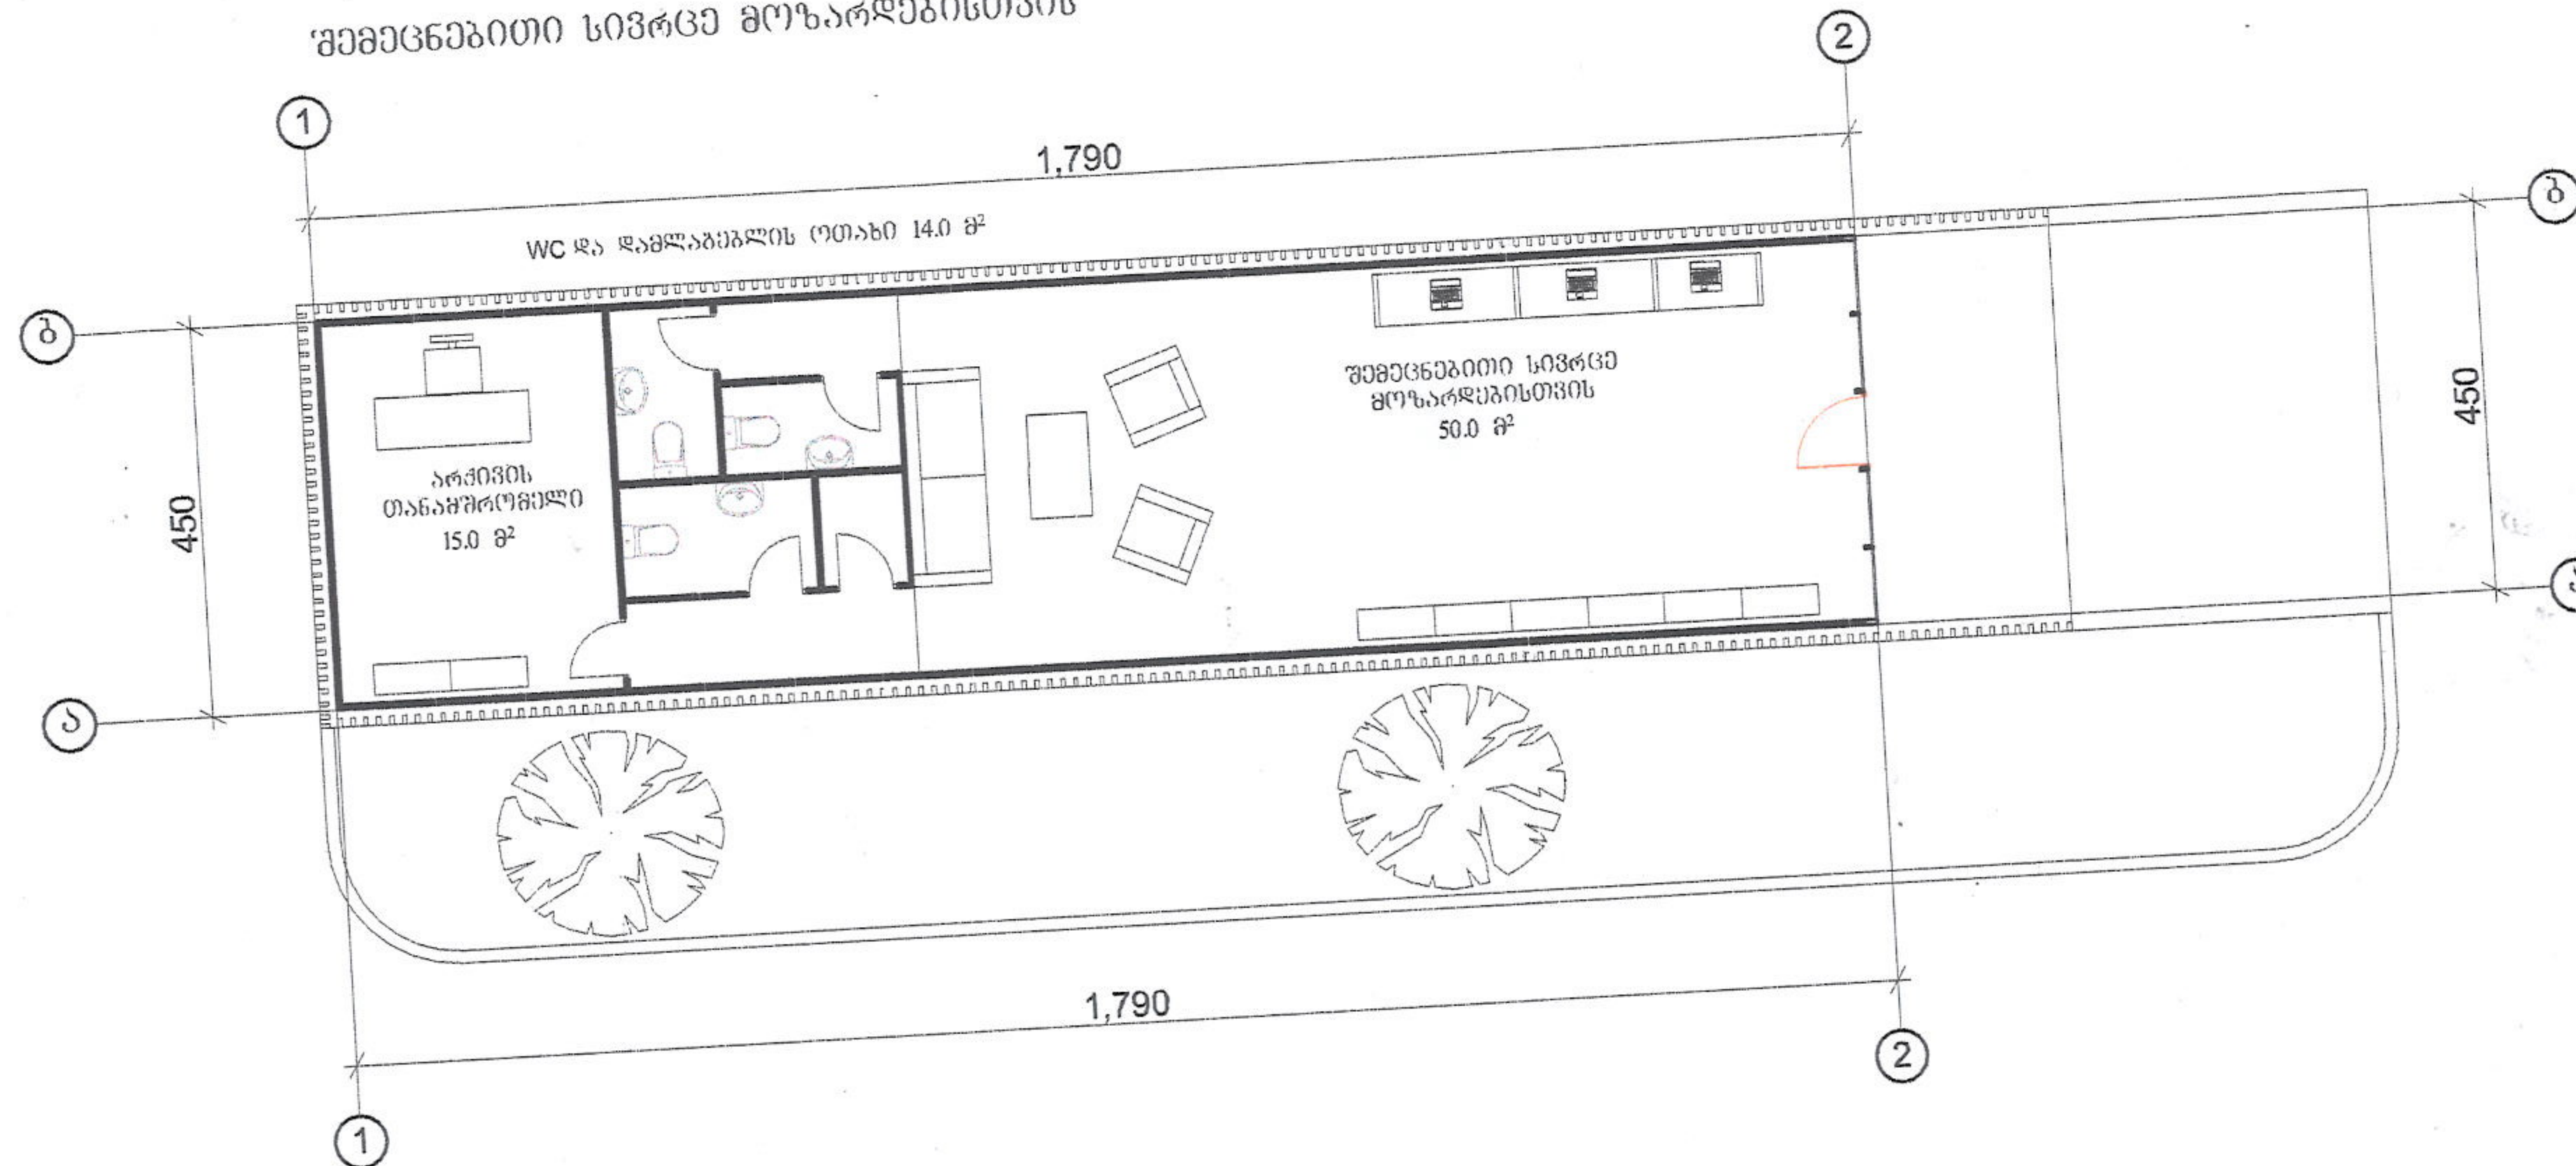

ეროვნული არქივი

გეგმა ფასადი

დირექტორი

3.2

პ.იოსელიძე