

საგადახდო დავალება N10
"07" აპრილი 2015 წელი

რეფერენსი
3433029235

გადამხდელის დასახელება: შპს ნს სტუდიო NS STUDIO

ანგარიში (დებეტი) GE03BG000000598175700
(ძველი ანგ.)

თანხა

50-00

გადამხდელის ბანკი:
სს "საქართველოს ბანკი"

ბანკის კოდი

BAGAGE22

თანხა სიტყვებით

ორმოცდაათი ლარი 00 თეთრი

გადასახადის გადამხდელის დასახელება: შპს ნს სტუდიო NS STUDIO

საიდენტიფიკაციო კოდი 404450429

მიმღების დასახელება: ბიუჯეტის შემოსულობების ერთიანი ანგარიში

ანგარიში/სახაზინო კოდი 707797130
(კრედიტი)

ბანკის კოდი

TRESGE22

ბანკის აღნიშვნები

ბანკში შემოსვლის თარიღი: 07.04.15

საქართველოს ბანკი

საქართველო

ბანკის მიერ

ხელმოწერა

მიმღების ბანკი:
სახელმწიფო ხაზინა

გადახდის დანიშნულება: კონკურსში მონაწილეობის საფასური, უნიკალური კოდი 1589, შემსყიდველი საქ-ს იუსტიციის სამინისტროს სსიპ აღსრულების ეროვნული ბიურო ს/კ 205263873, გადამრიცხავი შპს ნს სტუდიო NS STUDIO ს/კ 404450429

დამატებითი ინფორმაცია:

ხელმოწერები:

ხელმძღვანელი

მთ. ბუღალტერი

ბ.ა.

შტამპის ადგილი



**შემოსავლების
სამსახური**

საიდენტიფიკაციო კოდი/პირადი ნომერი
404450429

გადამხდელის დასახელება
შპს ნს სტუდიო NS STUDIO

ხელმძღვანელი
ლუკა ჩაგანავა

გადამხდელის მისამართი

ელ-ფოსტა
info@nsstudio.ge

ტელეფონი
593278858

ც ნ ბ ა

ქღვევა "შპს ნს სტუდიო NS STUDIO"-ს (ს/კ 404450429) მასზედ რომ შემოსავლების სამსახურის ერთიანი ელექტრონული ბაზის მონაცემების მიხედვით 07/04/2015 წლის 10:57 საათის მდგომარეობით ვრიცხება სალდირებული ზედმეტობა -2998.96 ლარი.

N	გადასახადის დასახელება	ძირითადი	სანქცია	საურავი	ზედმეტობა
1	დღგ	0	0	0	2699
2	მოგების გადასახადი	0	0	0	295.12
3	საშემოსავლო გადასახადი	0	0	0	0
4	ქონების გადასახადი	0	0	0	4.84
5	სხვა ჯარიმები	0	0	0	0
სულ:		0	0	0	2998.96

განმცხადებლის ხელმოწერა:

თარიღი: 07/04/2015

ID: 2924152

ანგარიშის რეკვიზიტები

სსიპ "შემოსავლების სამსახურის"
მიმღები ბანკი-სახელმწიფო ხაზინა
ბანკის კოდი | TRESGE22

სსიპ "შემოსავლების სამსახურის" ანგარიში/სახაზინო კოდი 707017021



2927789

თბილისი 0114, გორგასლის ქ. 16

ელ. ფოსტა: info@rs.ge, ვებ გვერდი: www.rs.ge



საქართველოს იუსტიციის სამინისტრო
საჯარო რეესტრის ეროვნული სააგენტო

განცხადების რეგისტრაციის ნომერი: **102015102929**
განცხადების რეგისტრაციის დრო: **06 აპრ 2015 10:00**
ცნობის მომზადების დრო: **06 აპრ 2015 10:09**

ცნობა საჯაროსამართლებრივი შეზღუდვის არსებობის შესახებ

საგანზე: მთელი ქონება, რომლის მართლობიერ მფლობელს/მესაკუთრეს (განმცხადებლის მიერ მოწოდებული ინფორმაციის თანახმად) წარმოადგენს შპს **NS STUDIO** (პირადი #/საიდენტიფიკაციო კოდი: **404450429**, მისამართი: საქართველო, ქ. თბილისის, ძველი თბილისის რაიონში, ხ.სავანელის ქ., N 18) საჯარო რეესტრის ეროვნული სააგენტოს რეესტრის მონაცემებით საჯაროსამართლებრივი შეზღუდვა რეგისტრირებული არ არის.

საჯარო რეესტრის ეროვნული სააგენტო :::: მისამართი: ქ.თბილისი, წმ. ნიკოლოზის/ნ.ჩხეიძის ქ. #2
::: www.reestri.gov.ge



საქართველოს იუსტიციის სამინისტრო
საჯარო რეესტრის ეროვნული სააგენტო

გადაწყვეტილება N 102015102929/3 (06 აპრ 2015 10:09)

რეესტრის ხელმისაწვდომობის შესახებ

სარეგისტრაციო სამსახურს წარედგინა განცხადება (No.102015102929; 06 აპრ 2015 10:00;
განმცხადებელი: ლუკა ჩაგანავა /01017043074/ მესაკუთრე/მოსარგებლე: შპს ნს სტუდიო NS STUDIO
/404450429/). განცხადებით მოთხოვნილია საჯაროსამართლებრივი შეზღუდვის არსებობის შესახებ
ცნობის მომზადება. საგანი: მთელი ქონება: .

"საჯარო რეესტრის შესახებ" საქართველოს კანონის 27-ე მუხლის საფუძველზე, მიღებულ იქნას
გადაწყვეტილება მოთხოვნის დაკმაყოფილების შესახებ.

გადაწყვეტილება ძალაში შედის გამოცემისთანავე.

გადაწყვეტილება გამოქვეყნებიდან 30 კალენდარული დღის ვადაში შეიძლება გასაჩივრდეს საჯარო
რეესტრის ეროვნულ სააგენტოს თავმჯდომარესთან. (მის.: წმ. ნიკოლოზის/წ.ჩხეიძის ქ. #2)

საქართველო



GEORGIA

მცხეთის მუნიციპალიტეტის გამგეობა

3300, მცხეთა, ანტიოქის ქ. №7

ტელ: 2 51 27 27

ელ. ფოსტა: mtskheta_district@yahoo.com

THE BOARD OF MTSKHETA MUNICIPALITY

N7 Antioch Str, Mtskheta, Georgia, 3300

Tel: 2 51 27 27

E-mail : mtskheta_district@yahoo.com

№ 2223

07 04 2015 წ.

შპს „ნ.ს სტუდიოს“ დირექტორს
ბატონ ლუკა ჩაგანავას

სარეკომენდაციო წერილი

ქალაქ მცხეთის მუნიციპალიტეტი რეკომენდაციას უწევს ლუკა ჩაგანავას რადგან მან წარმატებით შეასრულა, ქ.ციხისძირში საბავშვო ბაგა-ბაღის სრული საპროექტო სახარჯთაღრიცხვო დოკუმენტაცია.

პროექტის მიხედვით შესრულებულმა სამუშაოების ღირებულებამ შეადგინა: 670 000 ლარი მუნიციპალიტეტს პროექტთან დაკავშირებით პრეტენზია არ გააჩნია, შესაბამისად ვუწევთ დადებით რეკომენდაციას.

პატივისცემით,

ქ. მცხეთის მუნიციპალიტეტის გამგებელი



ზურაბ აბესაძე

საქართველოს სასჯელაღსრულებისა
და პრობაციის სამინისტრო



MINISTRY OF CORRECTIONS
OF GEORGIA

სსიპ - არასაპატიმრო სასჯელთა
აღსრულებისა და პრობაციის
ეროვნული სააგენტო

LEPL - NATIONAL AGENCY OF
EXECUTION OF NON-CUSTODIAL
SENTENCES AND PROBATION



MCLA 7 15 00299303

07/04/2015

შპს „ნ.ს სტუდიოს“ დირექტორს
ბატონ ლუკა ჩაგანავას

სარეკომენდაციო წერილი

გაცნობებთ, რომ 2014 წლის 15 ოქტომბერს სსიპ - არასაპატიმრო სასჯელთა აღსრულებისა და პრობაციის ეროვნული სააგენტოს და შპს „ნ.ს სტუდიოს“ შორის კონკურისის #1357 საშუალებით სრული საპროექტო და სახარჯთაღრიცხვო დოკუმენტაციის მომზადების მომსახურების შესყიდვაზე გაფორმდა ხელშეკრულება #01/152-14, რომლის ფარგლებშიც შპს „ნ.ს სტუდიომ“ დროულად, ხარისხიანად და მაღალკვალიფიციურად შეასრულა დაკისრებული ვალდებულება და წარმოადგინა სრული საპროექტო სახარჯთაღრიცხვო დოკუმენტაცია (ელექტრონული ვერსია AutoCAD-ის პროგრამაში და პროექტის ყველა შემადგენელი ფურცელი PDF ფაილისა და MS Excel ფაილის სახით) ღირებულებით - 250 000 ლარი.

სააგენტოს ხელშეკრულების პირობების შესრულებასთან დაკავშირებით პრეტენზია არ გააჩნია, შესაბამისად ვუწევთ დადებით რეკომენდაციას.

პატივისცემით,

სსიპ პრობაციის ეროვნული სააგენტო
უფროსის მოადგილე
ჩიფჩიური გიორგი

ინფორმაცია გამოცდილების შესახებ				
N°	დამკვეთის დასახელება	შესრულებული პროექტის სრული დასახელება	მიმსახურების გასაწევი პერიოდი	სტატუსი
1	მცხეთის მუნიციპალიტეტი	სოფ. ცხისძირის საბავშვო ბაგა ბავის რეაბილიტაციის სრული საპროექტო მიმსახურება	30 კალენდარული დღე	ტენდერი გამოცხადებულია
2	ვლიაგა ბიზნეს ვეუფო	ქ. თბილისში ვლიაგას ბაზრობის ტერიტორიაზე საგაქრო ცენტრი №1 სრული საპროექტო მიმსახურება	30 კალენდარული დღე	მშენებლობის პროცესში
3	ვლიაგა ბიზნეს ვეუფო	ქ. თბილისში ვლიაგას ბაზრობის ტერიტორიაზე საგაქრო ცენტრი №2 სრული საპროექტო მიმსახურება	35 კალენდარული დღე	პროექტი დამსრულებულია
4	ვლიაგა ბიზნეს ვეუფო	ქ. თბილისში ვლიაგას ბაზრობის ტერიტორიაზე საგაქრო ცენტრი №3 სრული საპროექტო მიმსახურება	55 კალენდარული დღე	პროექტი დამსრულებულია
5	კერძო დამკვეთი	ანდიფიდუღურსი საცოფრებელი სახლის ქ. თბილისში სრული საპროექტო მიმსახურება	70 კალენდარული დღე	მშენებლობის პროცესში
6	ფრესკადა	კაფუბარი ქ.თბილისში სრული საპროექტო მიმსახურება	25 კალენდარული დღე	დამსრულებული
7	სსიპ არასასჯელადსრულებლისა და პრობაციის სააგენტო	პრობაციის ეროვნული სააგენტოს სრული საპროექტო სამარჯობადონიცხვი დოკუმენტაციის მომზადების შესყდგა	25 კალენდარული დღე	დამსრულებული
8	Retail Group Georgia	x	265 კალენდარული დღე	დამსრულებული
9	x	სასტუმრო კომპლექსი ვუდბურში არქიტექტურული ნაწილი	20 კალენდარული დღე	დამსრულებული
10	x	სასტუმრო ბაკურიანში არქიტექტურული ნაწილი	15 კალენდარული დღე	დამსრულებული
11	კერძო დამკვეთი	სასტუმრო კომპლექსი ქალაქ ვორანეშში სრული საპროექტო მიმსახურება	50 კალენდარული დღე	დამსრულებული

12	აღსრულების ვრცელდი ბიურო	ფუნქციის ხასლი ქ. ლაგოდექსი	60 კალენდარული დღე	(კომპერტისის პროცესი)
----	--------------------------	-----------------------------	--------------------	-----------------------

ბიომიბი ჩაბანავა

დანიშნულების თარიღი : 24.08.1968

TEL: 577 45 06 54 ; E-MAIL : gogachaganava@mail.ru














IRAKLIS KATSOULEAS

დაბადების თარიღი : 15.01.1991

TEL: 557 440 784 ; E-MAIL : iraklis.katsouleas@gmail.com




- WOLF HAUS 2009-2010 – სტრუქტურული მენეჯერი
- FAWAZ ALHOKAIR/INDITEX/RETAIL GROUP GEORGIA – სტრუქტურული 2011-2012
- NS STUDIO – სტრუქტურული 2013- დღემდე

ტექნიკური / ხელოვნება

- სანაბნობის ხელოვნება – AUTOCAD, REVIT, ARCHICAD, 3D MAX, VRAY, ADOBE PHOTOSHOP, ARTLANTIS STUDIO.

საერთაშორისო / უნივერსიტეტი

- ENGLISH LANGUAGE CERTIFICATE : FIRST (FCE)
- ENGLISH LANGUAGE CERTIFICATE : PROFICIENCY (CPE)
- ENGLISH LANGUAGE CERTIFICATE : IELTS
- SPANISH LANGUAGE CERTIFICATE : DELE B1
- ECDL (EUROPEAN COMPUTER DRIVING LICENCE).
- SWISS-GEORGIAN ARCHITECTURAL STUDENT COMPETITION "SUSTAINABLE SOCIAL HOUSING IN URBAN ENVIRONMENT"
MARCH 2013 / OCTOBER 2013.

მუშაობის ადგილები

- ZARA (TBILISI MALL & RUSTAVELI), MASSIMO DUTTI (TBILISI MALL & RUSTAVELI), STRADIVARIU, PULL & BEAR, OYSHO, BERSHKA, SUPERDRY, U.S.

POLO ASSN. , ALDO & ALDO, BANANA REPUBLIC, SUITE BLANCO, CHARLES & KEITH, CORTEFIEL, DESIGUAL, FG4 COMBO, GAP, LA SENZA, LA VIE EN ROSE, LIPSY, MARKS & SPENCER, NEW LOOK, SERGENT MAJOR, STEVE MADDEN, TOP SHOP/TOP MAN, WALLIS, FRESKADA LTD.

- VIZA CENTER TBILISI - **ნობელიანის ეზო**











- SWISS-GEORGIAN ARCHITECTURAL STUDENT COMPETITION "SUSTAINABLE SOCIAL HOUSING IN URBAN ENVIRONMENT" MARCH 2013 / OCTOBER 2013 .

ნინიჭანტუ

დაბადების თარიღი : 15.11.1992

TEL: 599 411 966 ; E-MAIL : ninichantu@yahoo.com






- USAID ECONOMIC PROSPERITY INITIATIVE FOUNDED PROJECT “IMPLEMENTATION OF BUILDING CODE DEVELOPMENT PROGRAM” IMPLEMENTED BY GEORGIAN INSTITUTE OF BUILDING – TRAINING COURSE USED FOR FINAL DIPLOMA PROJECT. 2014

სამუშაო გამოცდები / გამოცდები

- CERTIFICATE FOR PARTICIPATING IN THE EXHIBITION OF “CLOISONNE ENAMEL FROM THE LAND OF THE GOLDEN FLEECE” NEW YORK , DECEMBER 2009

- FACULTY OF ARCHITECTURE, URBAN PLANNING AND DESIGN OF GEORGIAN TECHNICAL UNIVERSITY / NINCLP ENGINEERING IDEA
BATUMI INTERNATIONAL ARCHITECTURAL SUMMER SCHOOL BIASS 2011 15-27 SEPTEMBER
- SWISS-GEORGIAN ARCHITECTURAL STUDENT COMPETITION "SUSTAINABLE SOCIAL HOUSING IN URBAN ENVIRONMENT"
MARCH 2013 / OCTOBER 2013.
- DEGREE&PROFESSION FLORENCE WORLD FESTIVAL TO THE WORKSHOP "CAUCASIAN LANDSCAPE: CULTURAL IDENTITY AND INHERITANCE"
FLORENCE, 10-17 MARCH 2013
- WORKSHOP: PPP4 BRANDED (THEMATIC) DISTRICTS' DEVELOPMENT IN TBILISI / HELD ON 29 APRIL- 2MAY, 2013

აღსრულების ეროვნული ბიურო

აღსრულების ეროვნული ბიუროს ადმინისტრაციულ შენობაზე ორსართულიანი საოფისე ფართის მიშენების ესკიზური პროექტი

ხელმძღვანელი

ლ.ჩაგანავა

თბილისი 2015

ფურცლების ჩამონათვალი

1. თავფურცელი
2. ფურცლების ჩამონათვალი
3. საპროექტო ორგანიზაციის დასახელება და რეკვიზიტები
4. განმარტებითი ბარათი/სიტუაციური გეგმა
5. პირველი სართულის გეგმა
6. მეორე სართულის გეგმა
7. ფასადები
8. ჭრილი
9. ფოტორეალისტური ესკიზი მასალების ჩვენებით

ფორმატი	A-3
ფურცელი	1-3

საპროექტო ორგანიზაციის დასახელება და რეკვიზიტები

შპს ნს სტუდიო, NS STUDIO
 იურიდიული მისამართი: ქ. თბილისი ხ. სავანელის ქ.#18
 საინტენტიფიკაციო კოდი: 404 450 429
 ელექტრონული მისამართი: info@nsstudio.ge
 ტელ: 593 27 88 58
 ბანკი: საქართველოს ბანკი
 ბანკის კოდი: BAGAGE22
 ანგარიშის ნომერი: GE03BG0000000598175700

შენიშვნა

საკონკურსო წინადადების ღირებულება: 18 600 (თვრამეტი ათას ექვსასი) ლარი დღგ-ს გარეშე
ინფორმაცია მიწოდების ვადის შესახებ: 30 (ოცდაათი) კალენდარული დღე
ესკიზური პროექტის შესაბამისად შესასრულებელი სამშენებლო სამუშაოების
ჯამური ღირებულება: 320 000 (სამას ოცი ათასი) ლარი

პროექტი	ბანი	სალონი
საპროექტო	ინჟინერი	
მთ. პროექტი	ინჟინერი	
პროექტი	ინჟინერი	

შპს "ნს სტუდიო"
 0179 თბილისი ავიაკვანის #34
 ტელ: 570 444 588
 E-mail: info@nsstudio.ge

განმარტებითი ბარათი

მოცემულობა :

აღსრულების ეროვნული ბიუროს მთავარი შენობის ჩრ. - აღმ. მხარეს საოფისე ნაწილის მიშენების პროექტი.

გეგმარება:

პირველ სართულზე მოხვედრა შესაძლებელი ძველი შენობის არსებული ღიობიდან, ასევე მთავარი ფასადისა და უკანა ეზოს მხრიდან. მთლიანი ფართი დაყოფილი დიდ საოფისე ნაწილებად. შენობის მარცხენა ქვედა კუთხეში განთავსდა კიბის უჯრედი.

ფასადი

მოცემულობის თანახმად შევეცადეთ ახალი საოფისე ნაწილი მაქსიმალურად მორგებული ყოფილიყო არსებულ სიტუაციას და მთავარი შენობის არქიტექტურულ იერსახეს. ამისათვის მთავარ ფასადზე ძველი შენობის ფასადის მსგავსად, გამოვიყენეთ დეკორატიული ფილები, ხის ფაქტურით (FUNDERMAX) და სხვადასხვა ზომის ალუმინის ფანჯრები. დანარჩენი ორი ფასადი ნაკლებად აქცენტირებულია, შესაბამისად შეღებილია თეთრი ფერის საღებავით. არსებულ შენობასთან დაკავშირებით გაერთიანდა სახურავის ფართიც და მოეწყო ერთიანი ვერანდა.

ახალი საოფისე ნაწილის 2 სართულის ჯამური ფართია - 430 მ2.


სიტუაციური გეგმა



საპროექტო ტერიტორია

ფორმატი	A-3	
ფურცელი	ა-4	
შენიშვნა		
		თბილისი 06.04.2015

პირველი სართულის გეგმა

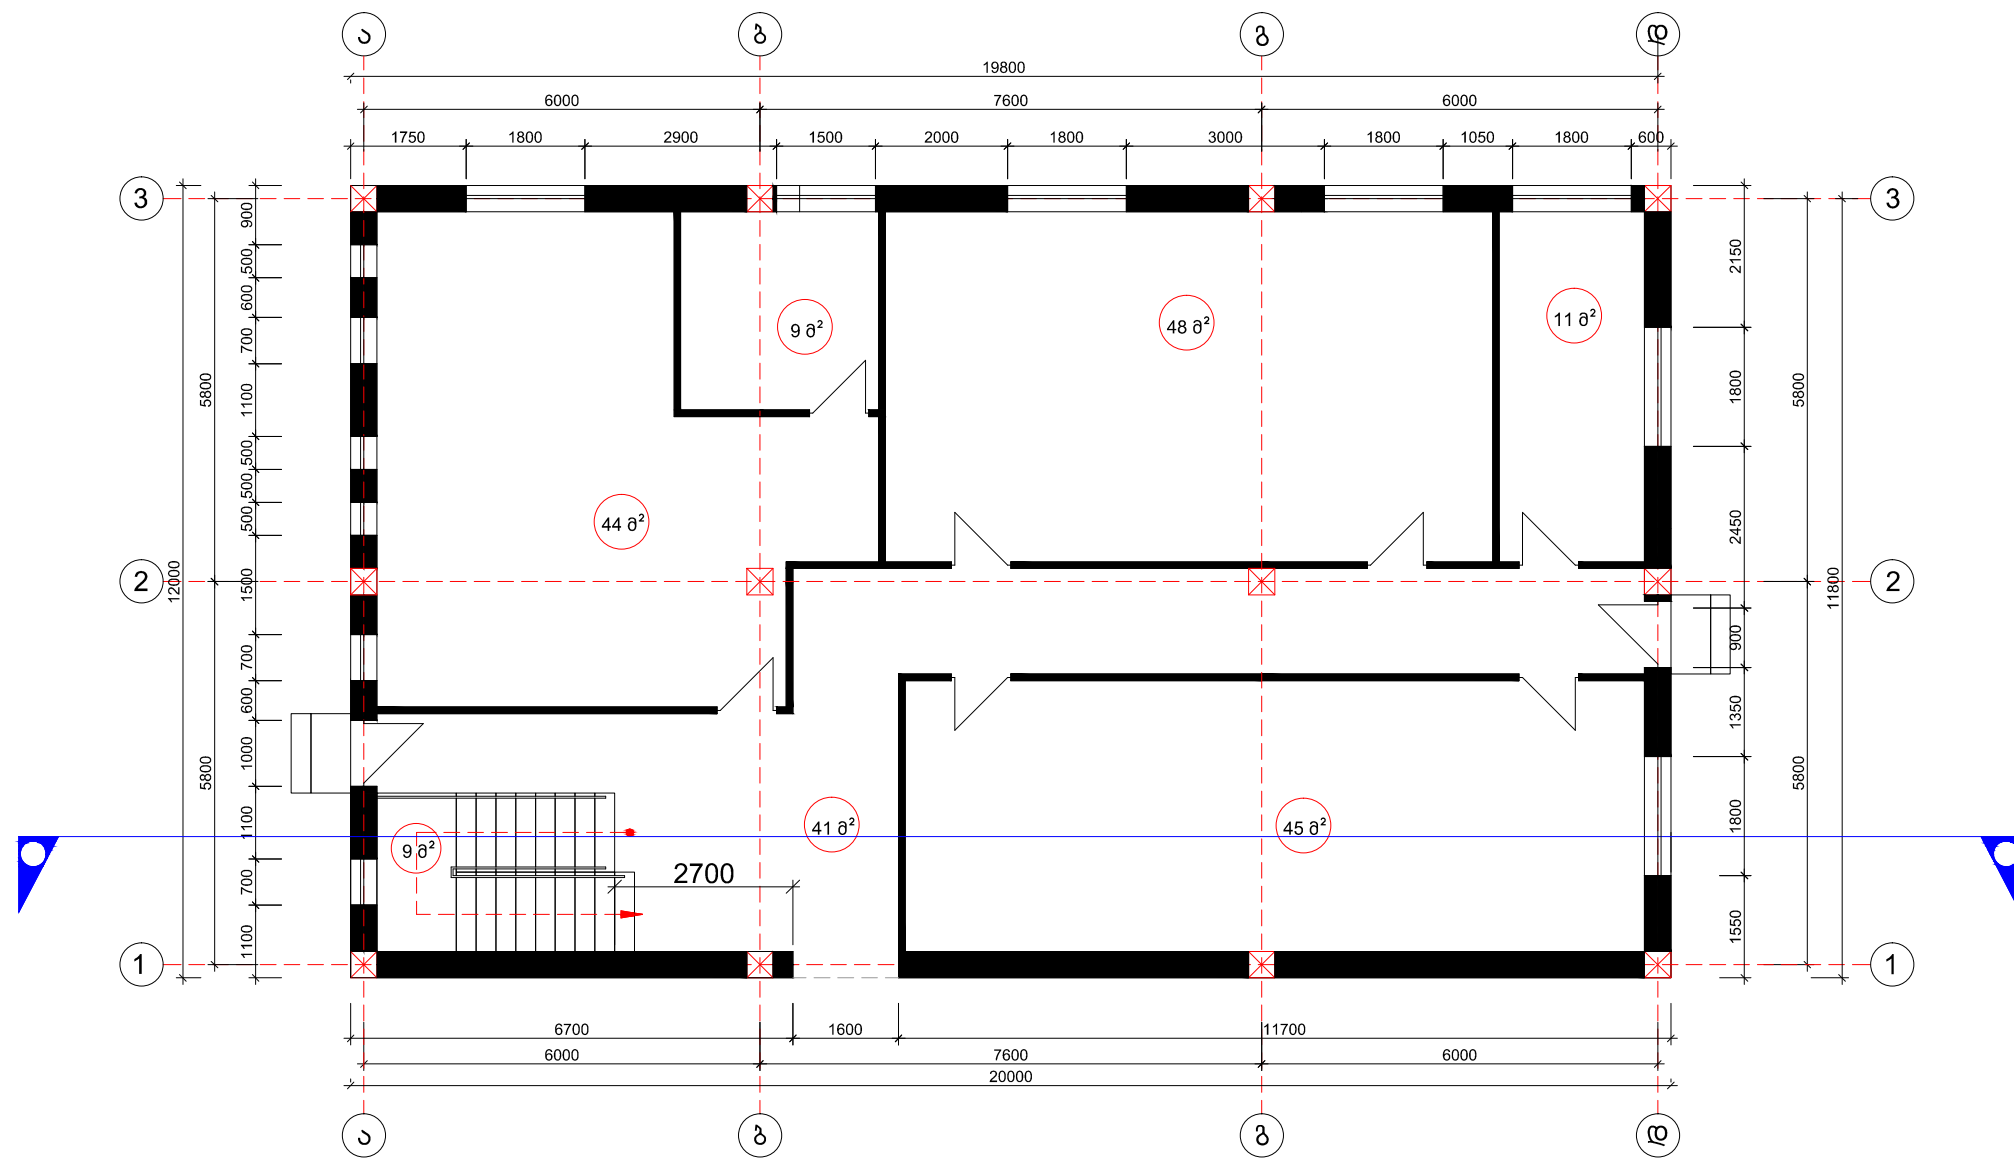

ფორმატი	A-6
ფურცელი	ა-5


შენიშვნა

პროექტი	ბანი	საბინათა
საპროექტო	ბანი	
მთ. პროექტი	ბანი	
კონსტრუქცი	ბანი	

შ.პ.ს. "ს.ს.ს.ს.ს."
 0179 თბილისი ქ. ვაჟა-ფშაველას #34
 ტელ: 570 444 588
 E-mail: info@ssstudio.ge

შეამუშავა	1:100	თარიღი	20.02.2015
-----------	-------	--------	------------

მეორე სართულის გეგმა

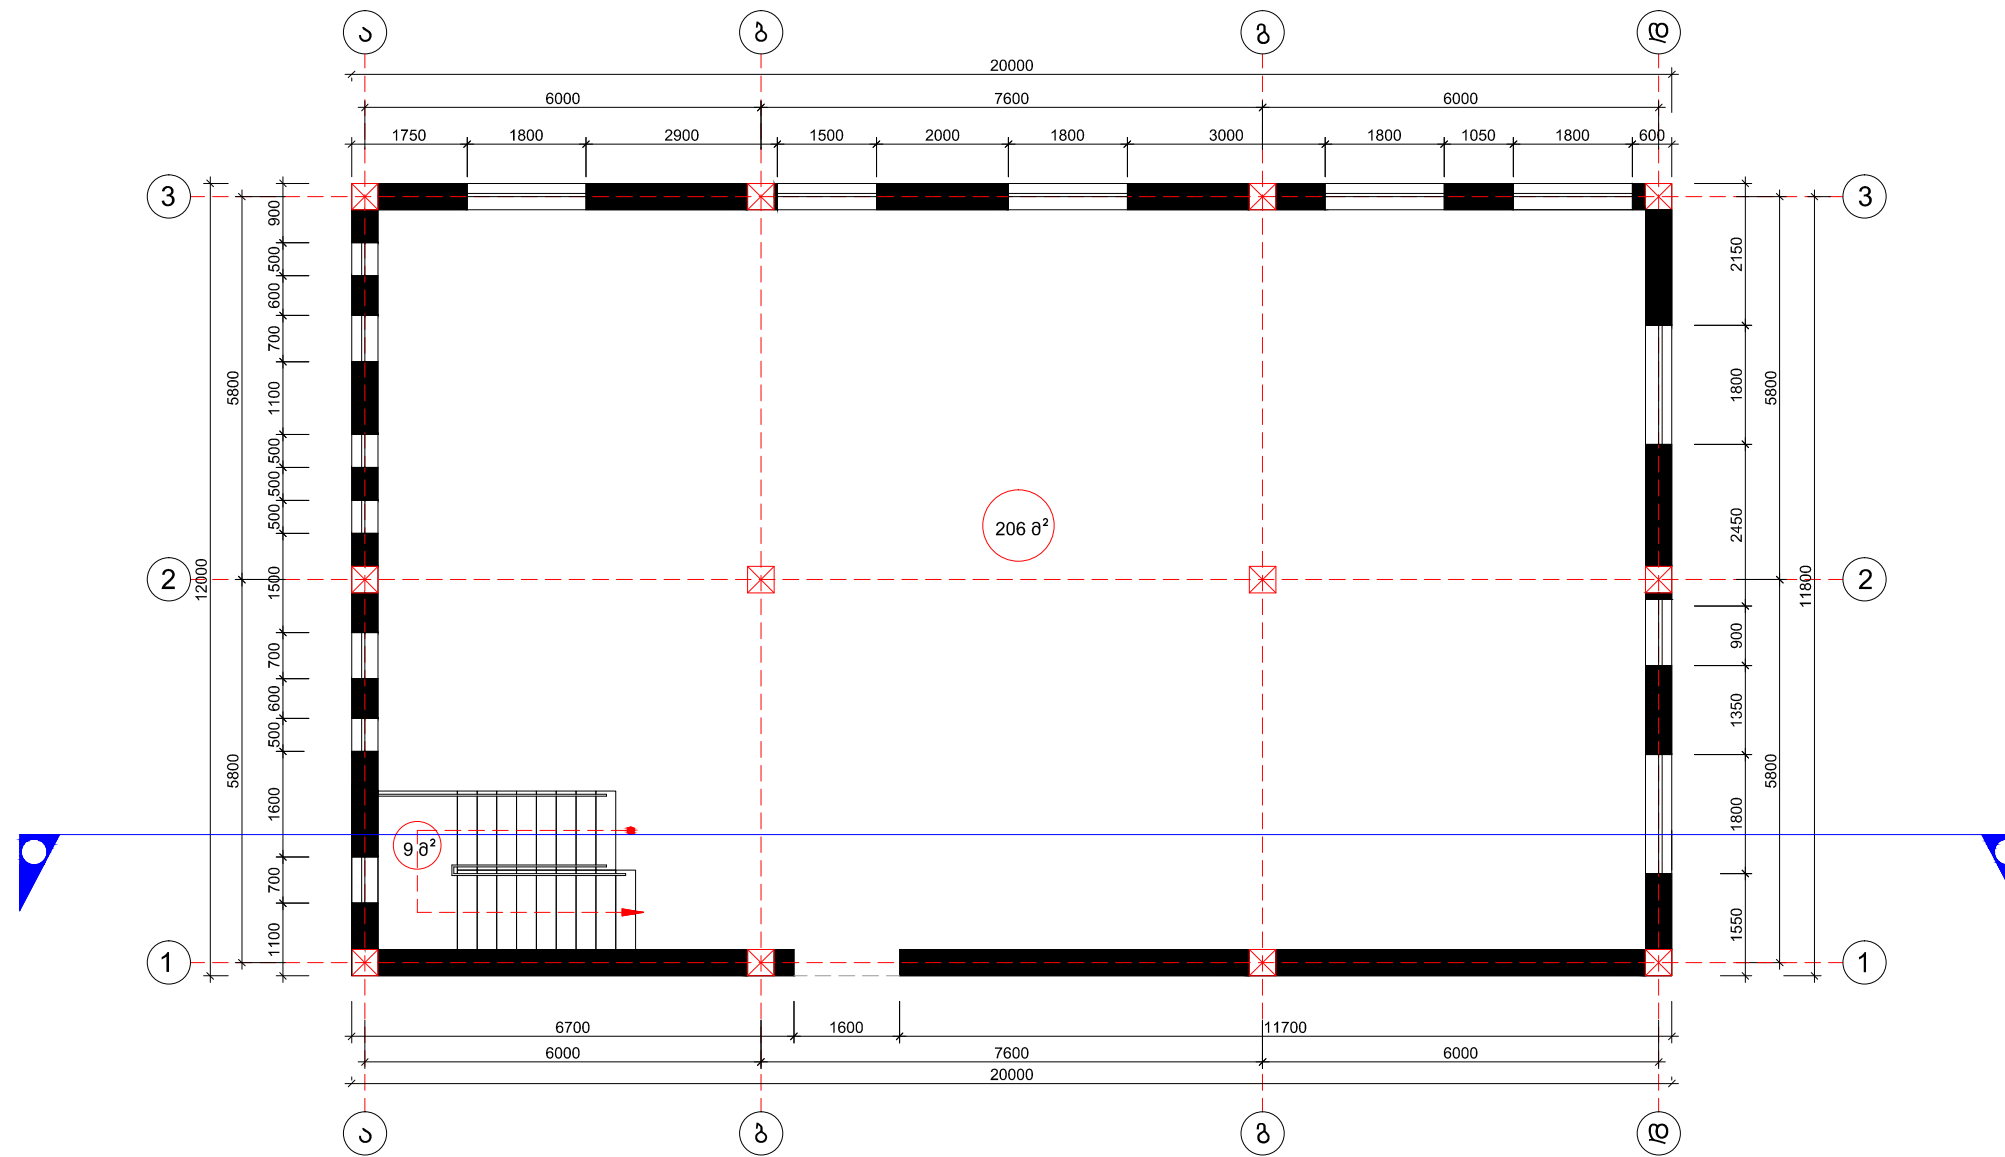

ფორმატი	A-3
ფურცალი	ა-6

შენიშვნა


პროექტი	ბანი	საბოლოო

შპს "სს სტუდიო"
 0179 თბილისი ქ. ვაჟა-ფშაველას #34
 ტელ: 570 444 588
 E-mail: info@ssstudio.ge


შეამუშავა	1:100	თარიღი	20.02.2015
-----------	-------	--------	------------

ფასადები


ფასადი დ-ა ღერძებს შორის

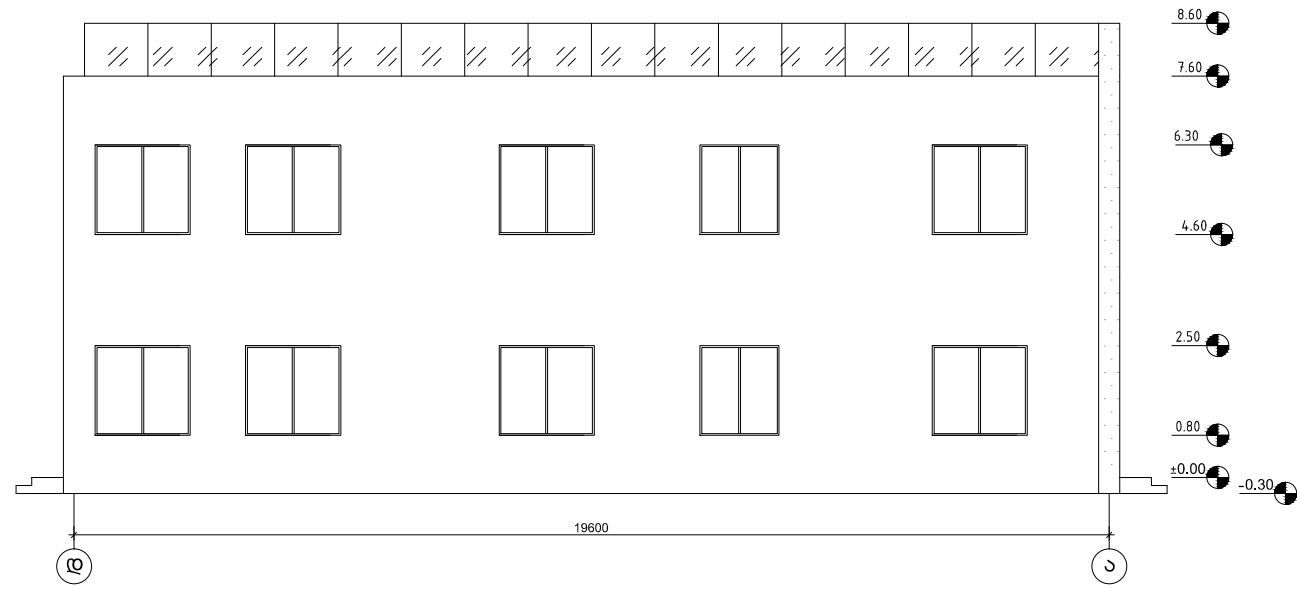


ფასადი 3-1 ღერძებს შორის

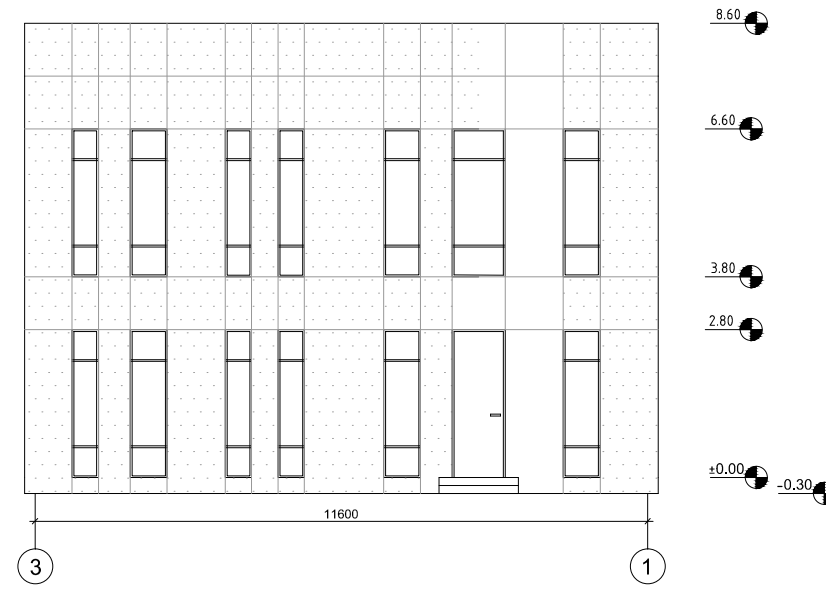


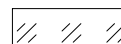
ფასადი ა-დ ღერძებს შორის

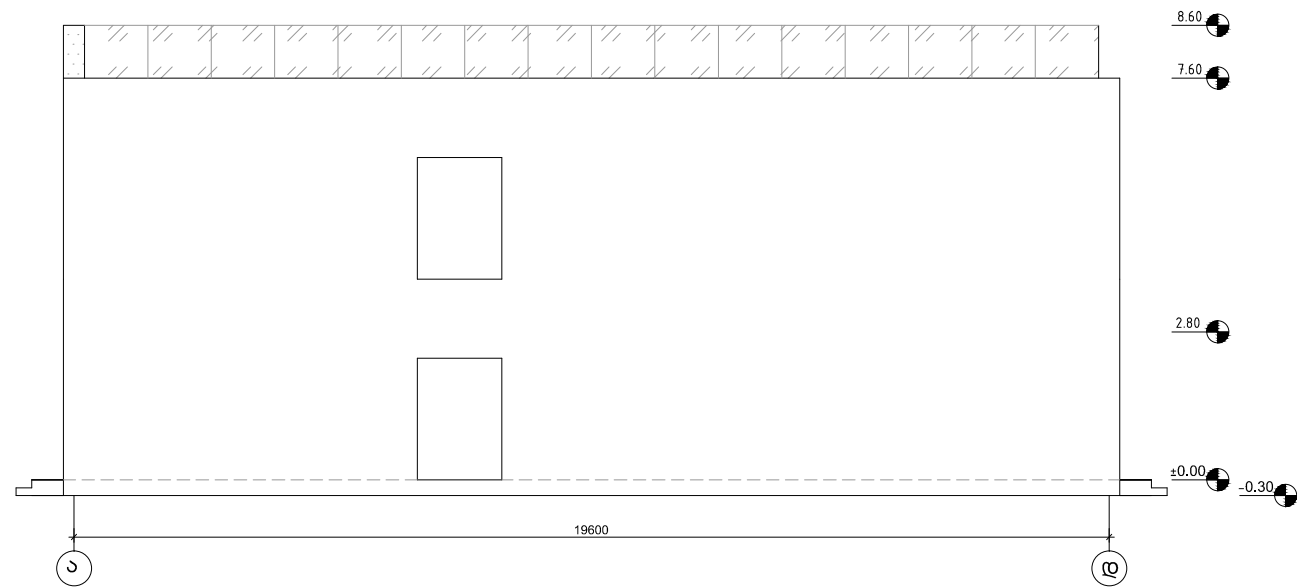


ფასადი 1-3 ღერძებს შორის

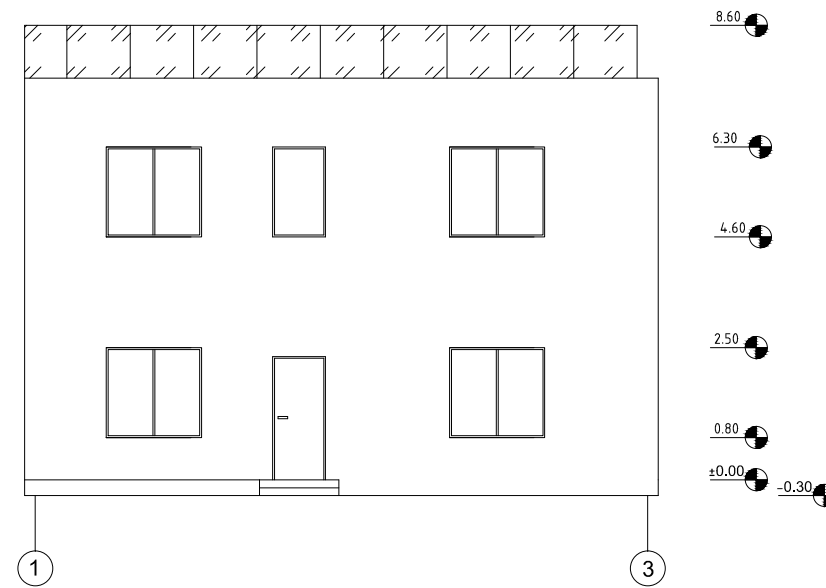

 ფასადის მოპირკეთება დეკორატიული ფილებით (FUNDEDMAX)

 შუშის მოაკირი

 ფასადის ღებვა

ფორმატი	A-3
ფურცალი	ა-7


შენიშვნა

პროექტი	ბანი	საბოლოო

შპს "ენ სტუდიო"
0179 თბილისი ქუჩა #34
ტელ: 570 444 588
E-mail: info@nsstudio.ge

შასტატი	1:100	თარიღი	20.02.2015
---------	-------	--------	------------

ჭრილი დ-ა ლერძებში

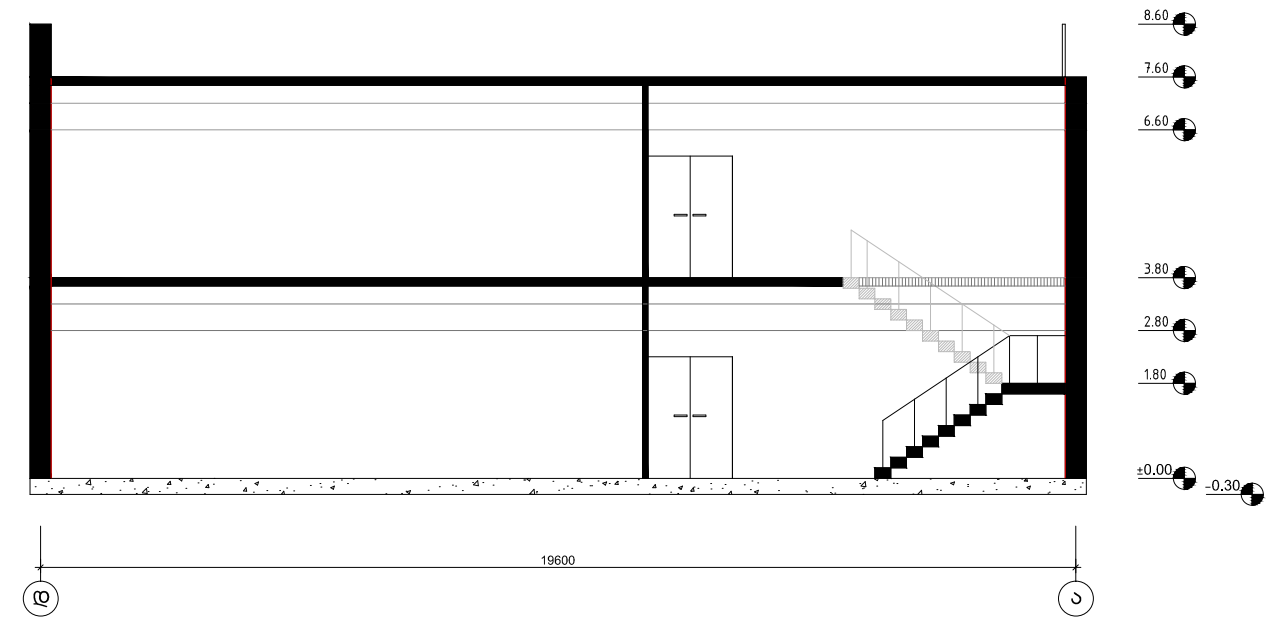

ფოიხანი	A-3
ფახსანი	ა-8

შენიშვნა

პროექტი	ბანი	საბოლოო
საპროექტო	0.1.1.1.1.1	
მთ. პროექტი	0.1.1.1.1.1	
კონსტრუქცი	0.1.1.1.1.1	

შპს "სასტუდიო"
 0179 თბილისი ქუჩა #34
 ტელ: 570 444 588
 E-mail: info@sastudio.ge

შესაბამი	1:100	თარიღი	20.02.2015
----------	-------	--------	------------

(HPL)-ფილა (FUNDERMAX)

არსებული
ნაგებობა

ფანჯარა
ალუმინის ვერცხლისფერი
პროფილით

