




საქართველოს იუსტიციის სამინისტრო
 საჯარო რეგისტრის ეროვნული სააგენტო
 საკადასტრო ბეჭედი

მიწის ნაკვეთის საკადასტრო კოდი: 74 01 12 434
 განცხადების რეგისტრაციის ნომერი: 882013561821
 მიწის ნაკვეთის ფართობი: 1167 კვ.მ.
 დანიშნულება: არასასოფლო-სამეურნეო
 კატეგორია:
 მომხადების თარიღი: 19.11.2013

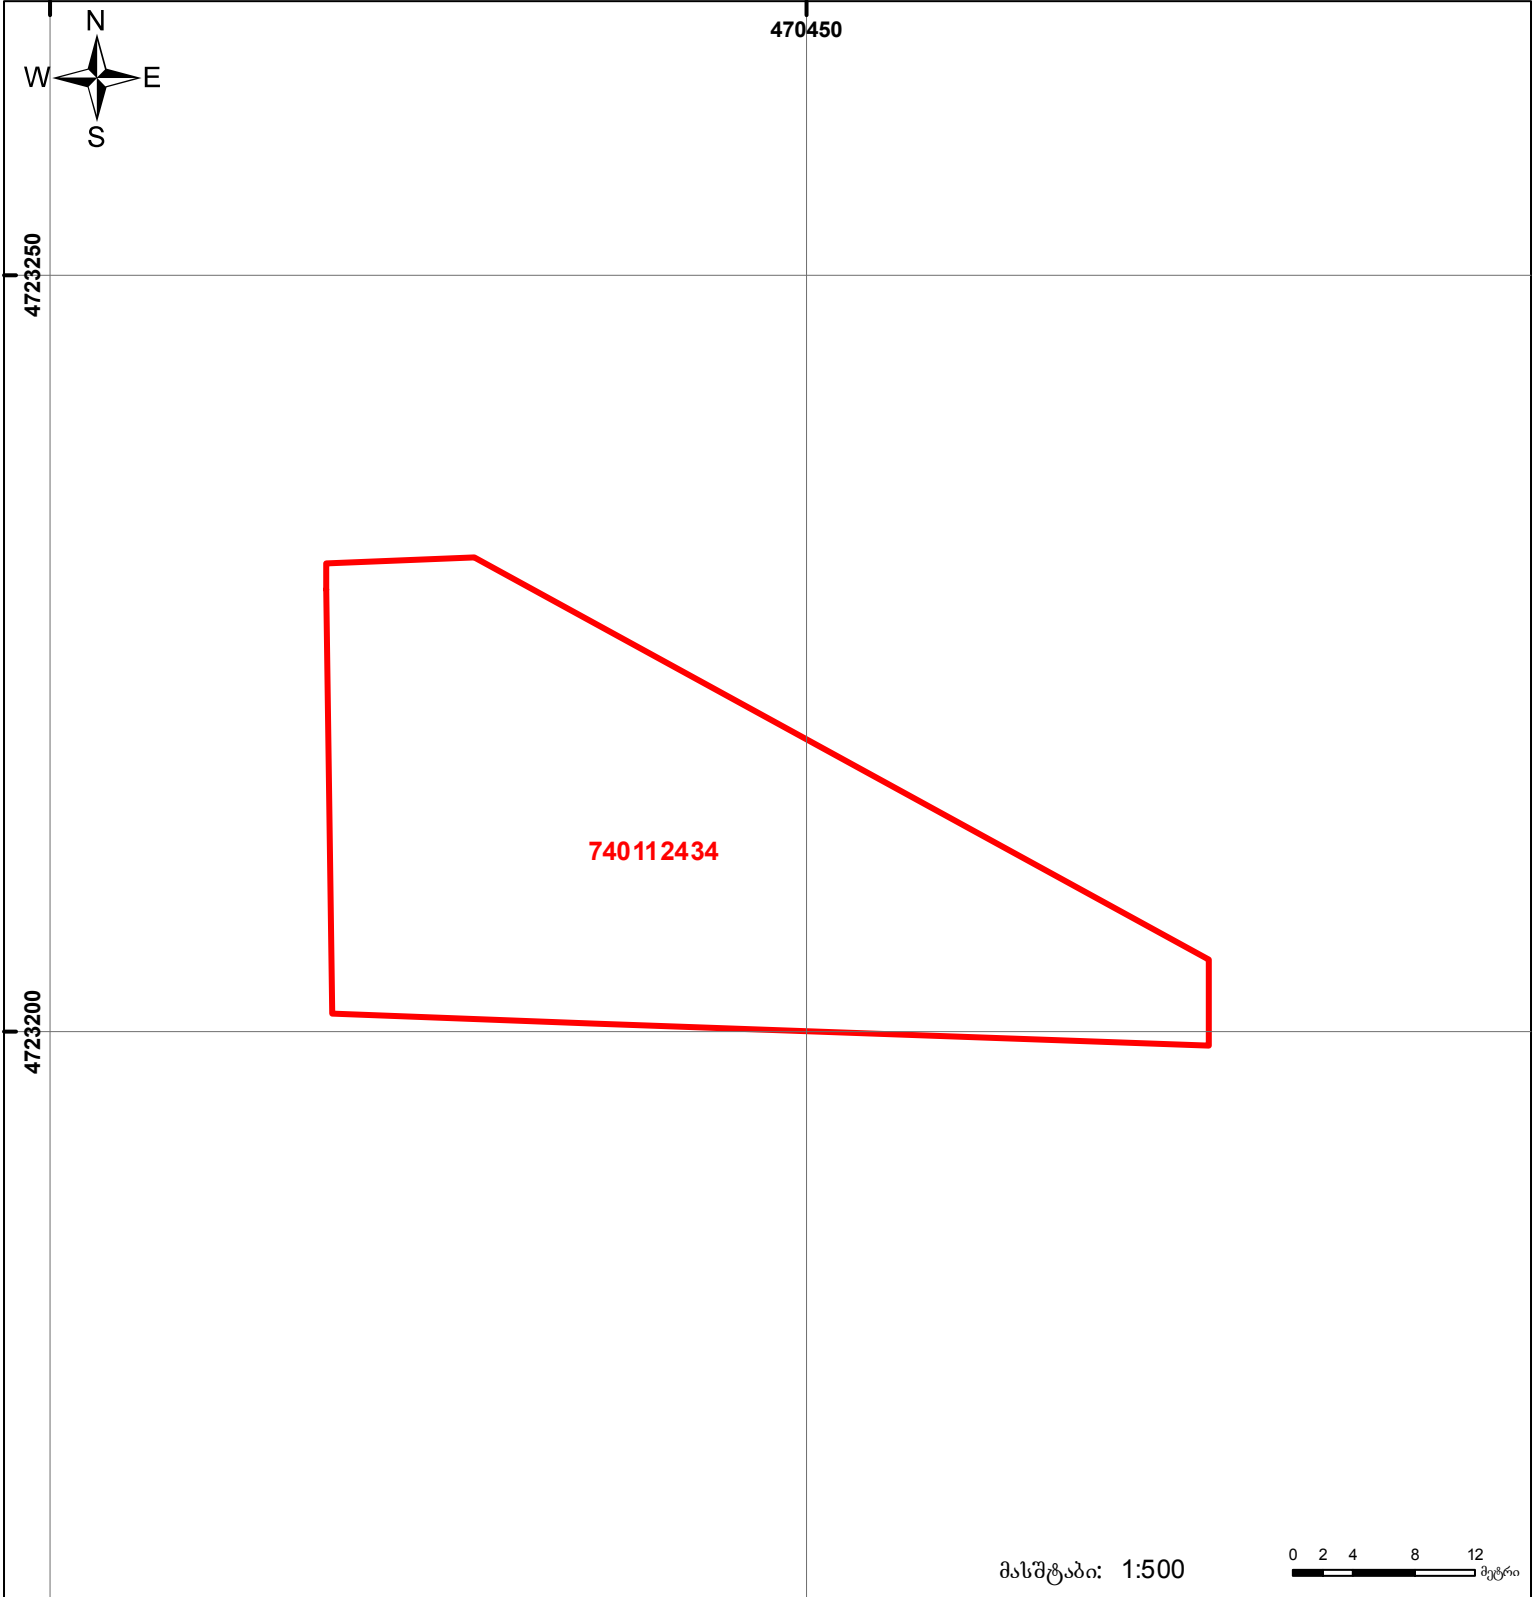

მასშტაბი: 1:500 0 2 4 8 12 მეტრი

	მიწის ნაკვეთის საკადასტრო საზღვარი		შენიშნული ნაკვეთის ფართობი		საზომი ნაკვეთის ფართობი
	შენიშნული ნაკვეთის ფართობი		საზომი ნაკვეთის ფართობი		საზომი ნაკვეთის ფართობი