

Payment Order

თარიღი / Date 20/04/2015

გადამხდელი / Sender

რეფერენსი / Ref. Num.

შპს კლიმატი, 400046437 - 400046437

1166082611

გადამხდელის ანგარიში / Sender's Account GE31TB7193836020100002

თანხა / Amount

გადამხდელის ბანკი / Sender's Bank

ბანკის კოდი / Bank Code

50.00 GEL

სს თიბისი ბანკი

TBCBGE22

თანხა სიტყვიერად

ინფორმაცია პირზე, რომლის მაგივრადაც სრულდება გადახდა
Information on a person on behalf of whom the payment is made

ორმოცდაათი ლარი და 00 თეთრი

დასახელება / Name შპს კლიმატი

საიდენტიფიკაციო კოდი / Sender's Tax Code 400046437

მიმღები / Receiver

ბაზინის ერთიანი ანგარიში. სსიპ -სახელმწიფო შესყიდვების სააგენტო

მიმღების ანგარიში / სახაზინო კოდი Receiver's Acc./ Treasury Code 707797130

მიმღების ბანკი / სახაზინო Receiver's Bank / Treasury

ბანკის კოდი / Bank Code

ფინანსთა სამინისტროს სახაზინო სამსახური

TRESGE22

გადახდის დანიშნულება / Operation Details

საკონკურსო წინადადებების წარდგენის საფასური

დამატებითი ინფორმაცია / Additional Information

შემსყიდველი სსიპ სოფლის მეურნეობის სამეცნიერო კვლევითი ცენტრი (ს.კ. 205309655)
განცხ. 1596

ხელმოწერები

Signatures

ამ დოკუმენტის ხელმოწერით კლიენტი ადასტურებს, რომ: დეტალურად იცნობს სს "თიბისი ბანკის" ფილიალებსა და ინტერნეტ ვებრეზე www.tbcbank.ge განთავსებულ საბანკო ოპერაციების წარმოების შესახებ ხელშეკრულების პირობებს (ამ ხელშეკრულებაში შეტანილ ყველა ცვლილებასა და დამატებას) და ეთანხმება მათ. რითაც უერთდება ზემოხსენებულ ხელშეკრულებას.

შესრულების თარიღი / Operation Date

20/04/2015

ბანკში შემოსვლის თარიღი / Received

20/04/2015

ხელმოწერა


Signature



პროექტის აღწერა
LEGEND


სართლის № 5
 123 m²
 ფართობი
 პრეპროექტული ნიშნული
 6.00
 პარის ხაზი
 ფარის ხაზი

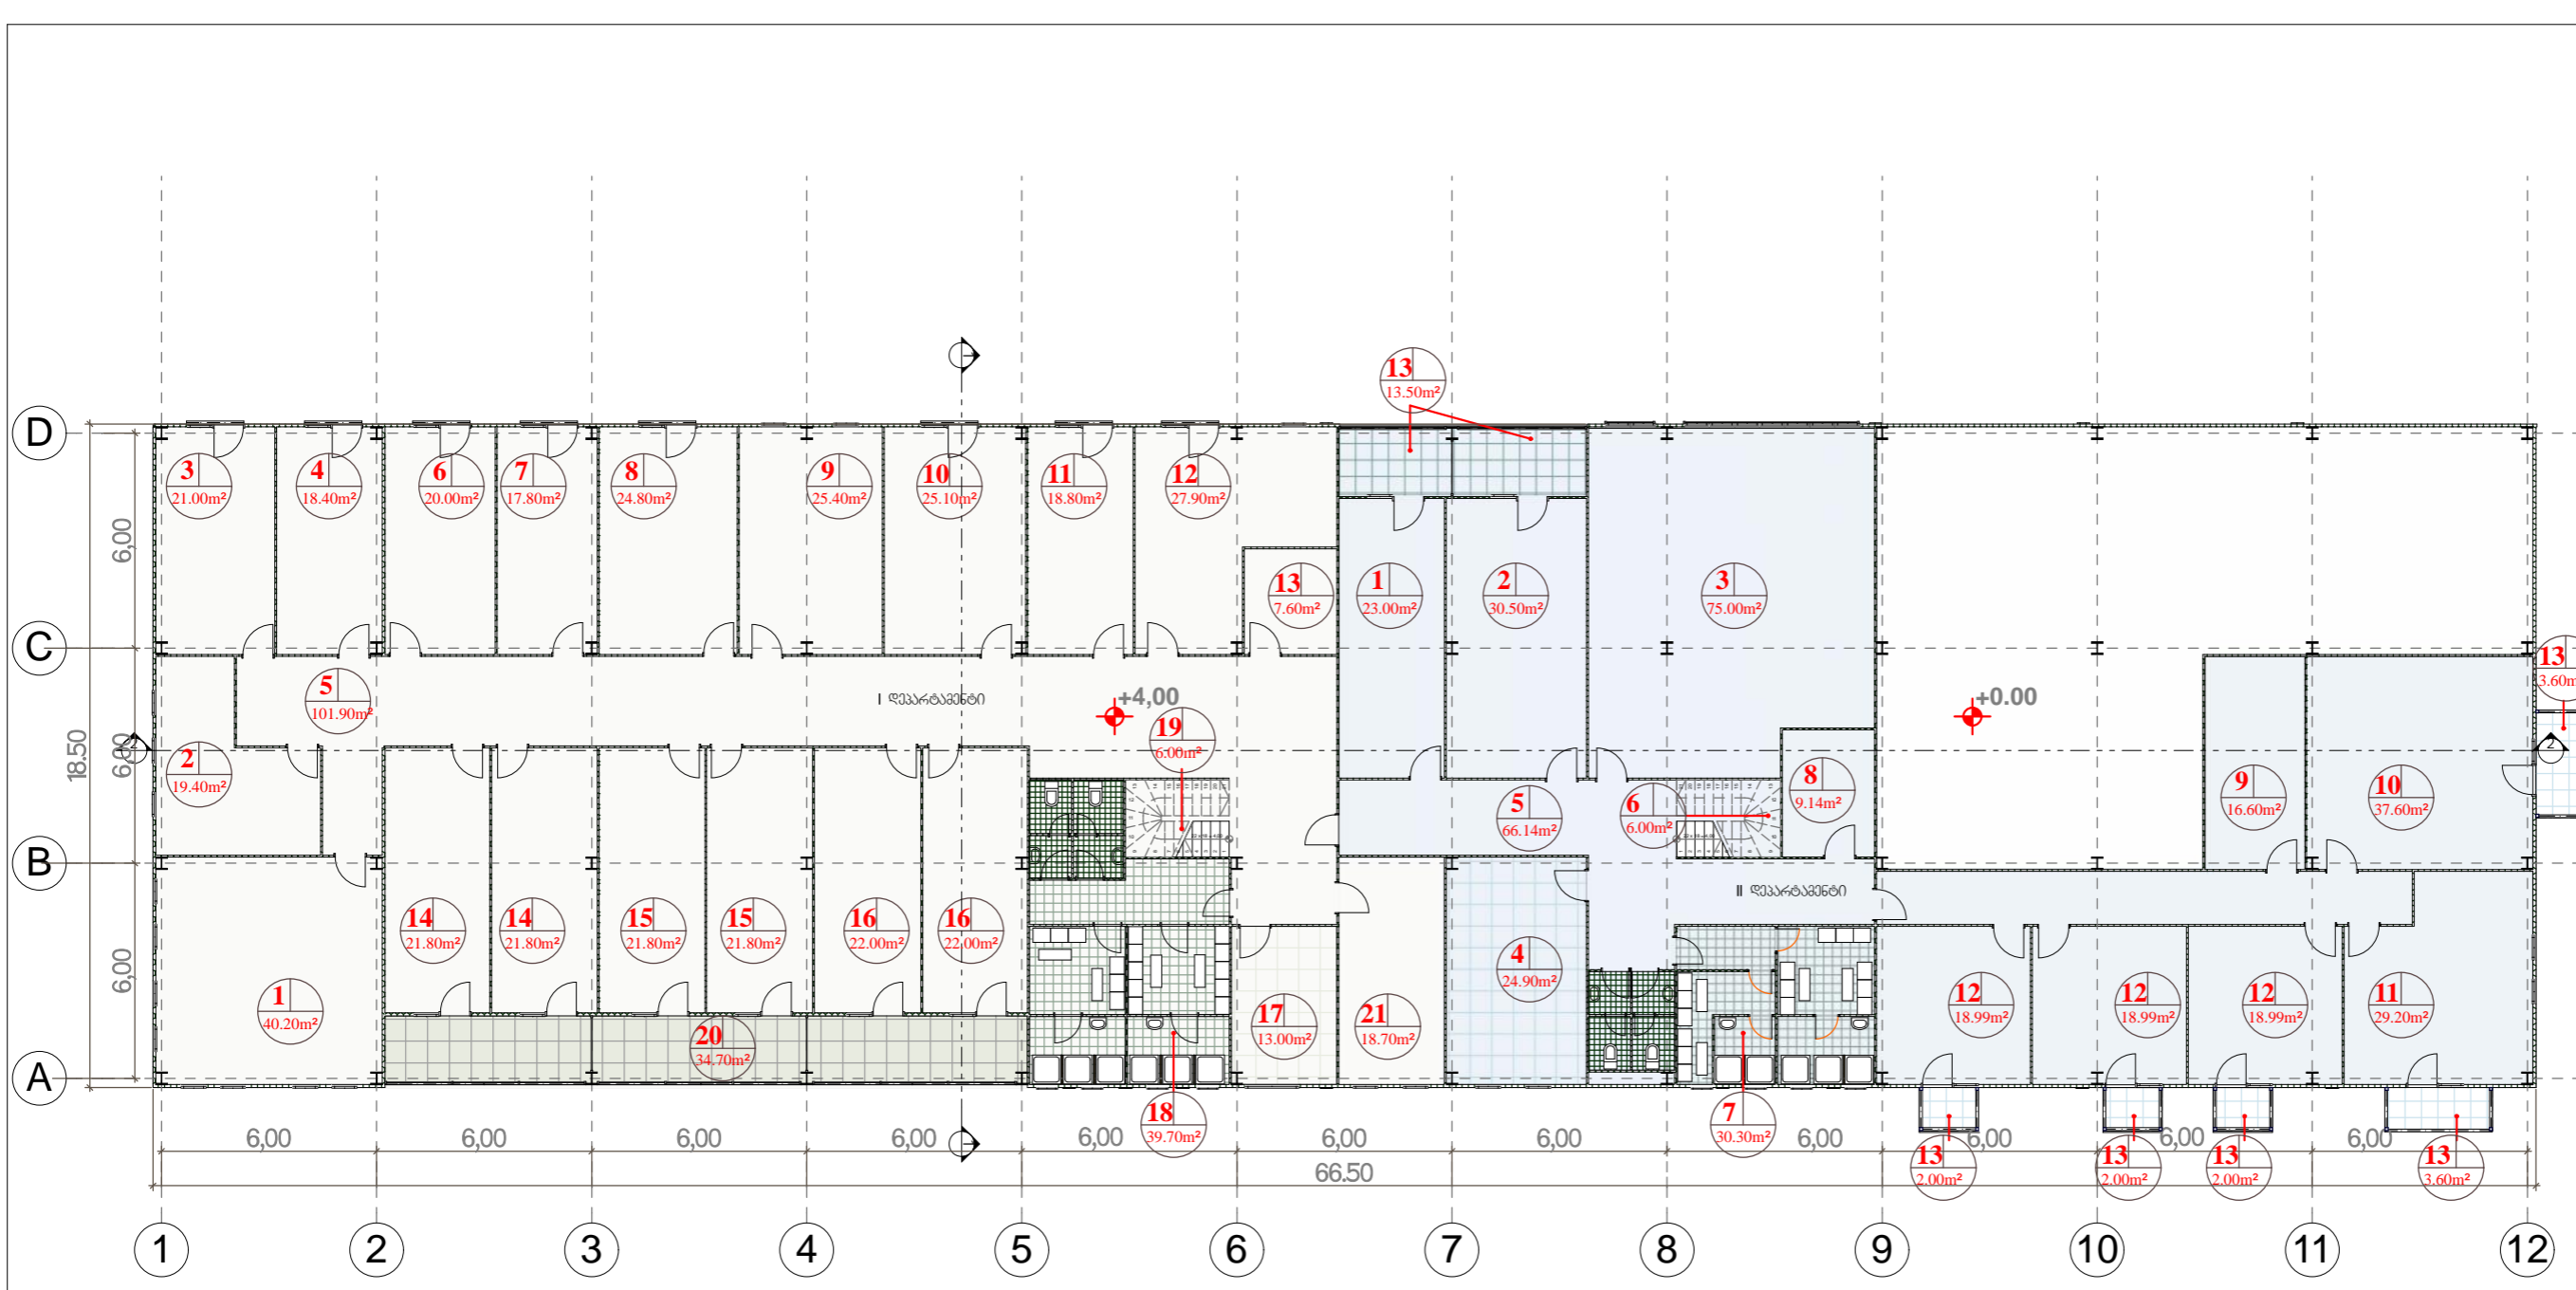

ქსელი I დეპარტამენტი

ქსელი II დეპარტამენტი

1. ბიბლიოთეკა - 40.20 მ²
2. შეხვედრების ოთახი - 19.40 მ²
3. აგრონომის ოთახი - 21.00 მ²
4. თანამშრომლის ოთახი - 18.40 მ²
5. გამანაწილებელი სივრცე - 101.90 მ²
6. დეპარტამენტის ხელმძღვანელი - 20.00 მ²
7. ირიგაციის სპეც. ოთახი - 17.80 მ²
8. ოთახი ტრენინგებისთვის - 24.80 მ²
9. ამპულტოპოლოგიური ლაბორატორია - 25.40 მ²
10. სტუდენტების ოთახი - 25.10 მ²
11. კონსულტანტი - 18.80 მ²
12. ულტრაბიოლოგიის ოთახი - 27.90 მ²
13. ინტერნეტ-კაფე - 7.60 მ²
14. სატყეო კულტურის ოთახები - 21.80 მ² (2 ოთახი)
15. შეხვედრები - 21.80 მ² (2 ოთახი)
16. შეხვედრების ოთახი - 22.00 მ² (2 ოთახი)
17. საშარუელი - 13.00 მ²
19. კიბის უკრული - 6.00 მ²
20. აივანი - 34.70 მ²
21. სარეზერვო ოთახი - 18.70 მ²

1. შეხვედრების ოთახი - 23.00 მ²
2. დეპარტამენტის ხელმძღვანელი - 30.50 მ²
3. საკონფერენციო - 75.00 მ²
4. საშარუელი - 24.90 მ²
5. გამანაწილებელი სივრცე - 66.14 მ²
6. კიბის უკრული - 6.00 მ²
7. სან. კვანძი დუშით, გასახლელები - 30.30 მ²
8. სამუშაო ოთახი - 9.14 მ²
9. ნიმუშების მოსამზადებელი ოთახი - 16.60 მ²
10. სადღევსტაციო - 37.60 მ²
11. სტუდენტების ოთახი - 29.20 მ²
12. ქვეყანოვანი ოთახების სამუშაო ოთახები 18.99 მ² (3 ოთახი)
13. აივანი - 19.50 მ²

შენიშვნები NOTES


აღწერა EXPLANATION

სართლის სკეტი KEY PLAN



კლიმატი CLIENT






მასშტაბი SCALE

1:200

თარიღი DATE OF ISSUE

საპროექტო კლიმატი








სტრუქტურული სურათი

LEGEND


სართული № 5
 123 m²
 ფართობი
 პირველი სართული

6.00
 პირველი სართული
 მეორე სართული

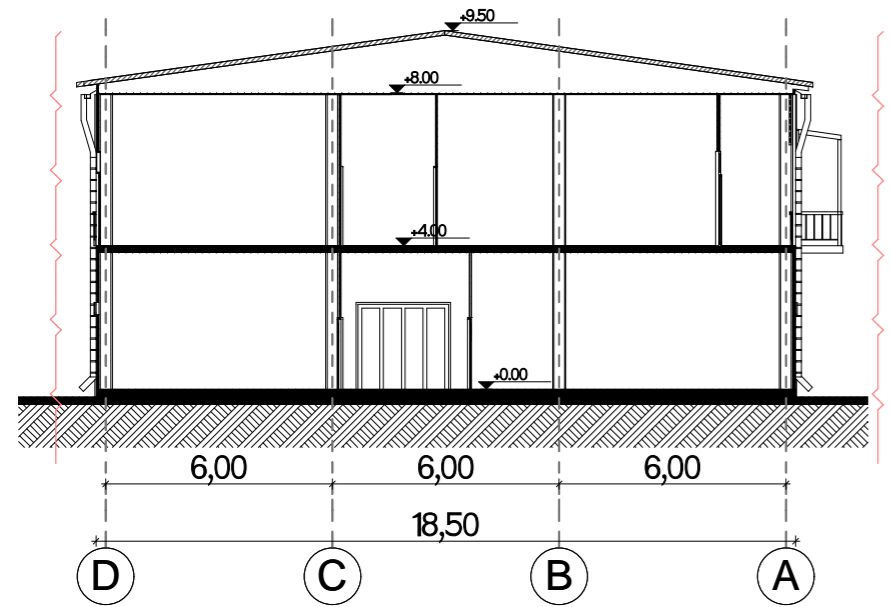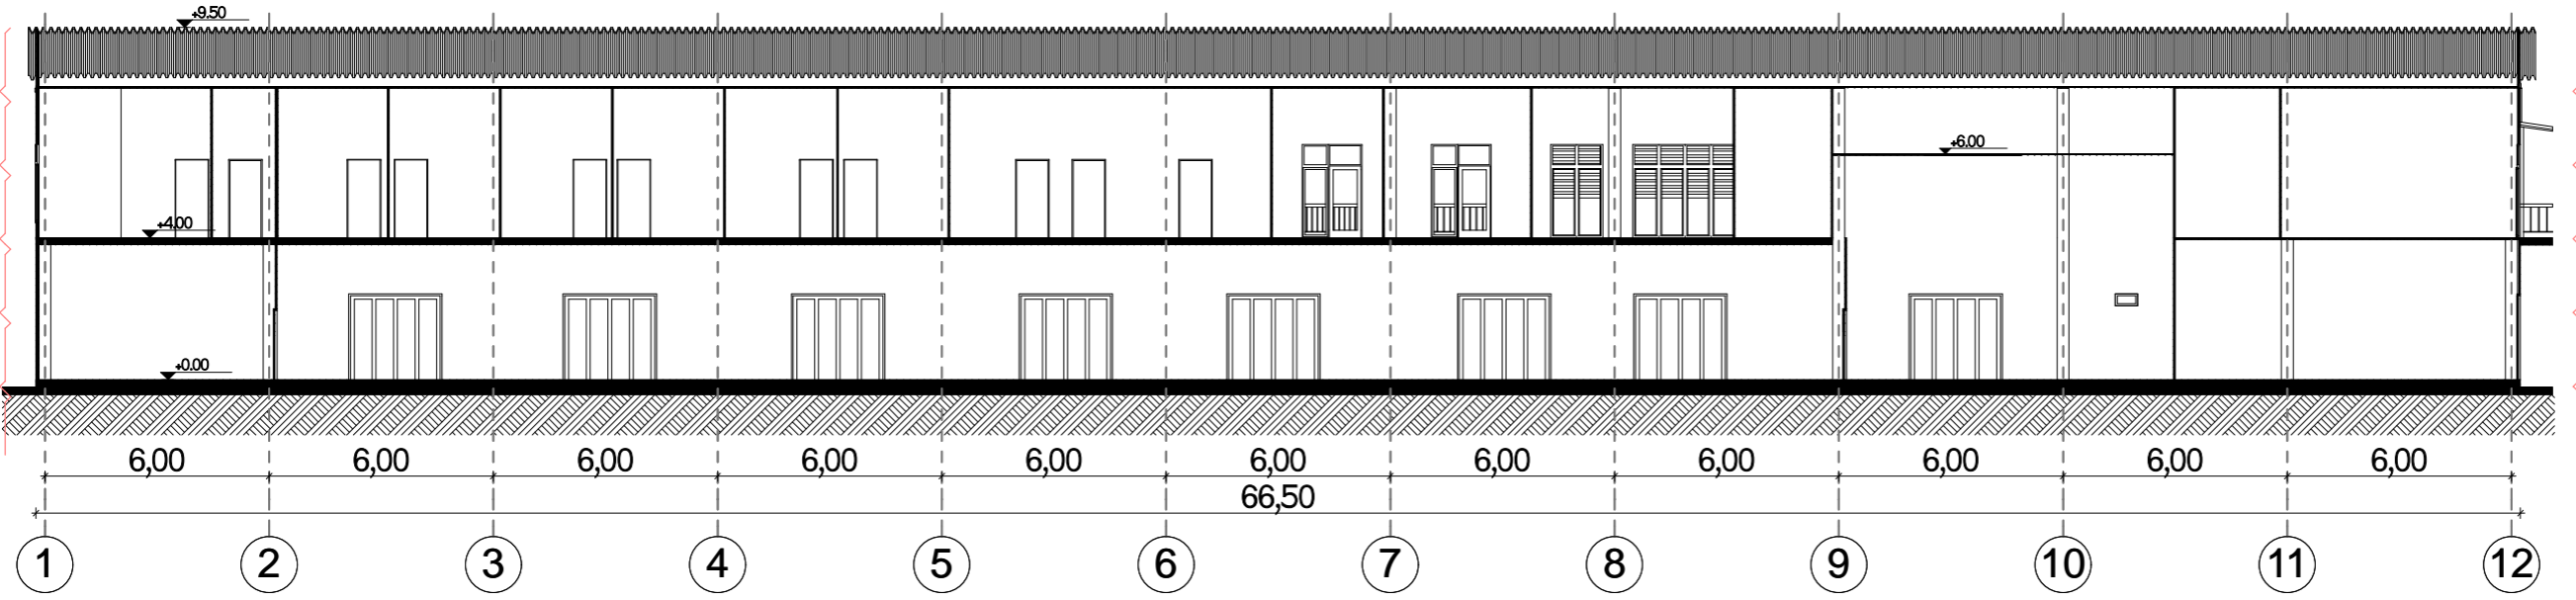

შენიშვნები NOTES



სტრუქტურული სურათი KEY PLAN



პროექტი

პროექტი

მისამართი ADDRESS






მასშტაბი SCALE	მისამართი DATE OF ISSUE
1:200	

სტადია STAGE	ინდექსი INDEX	ფურცლები PAGES

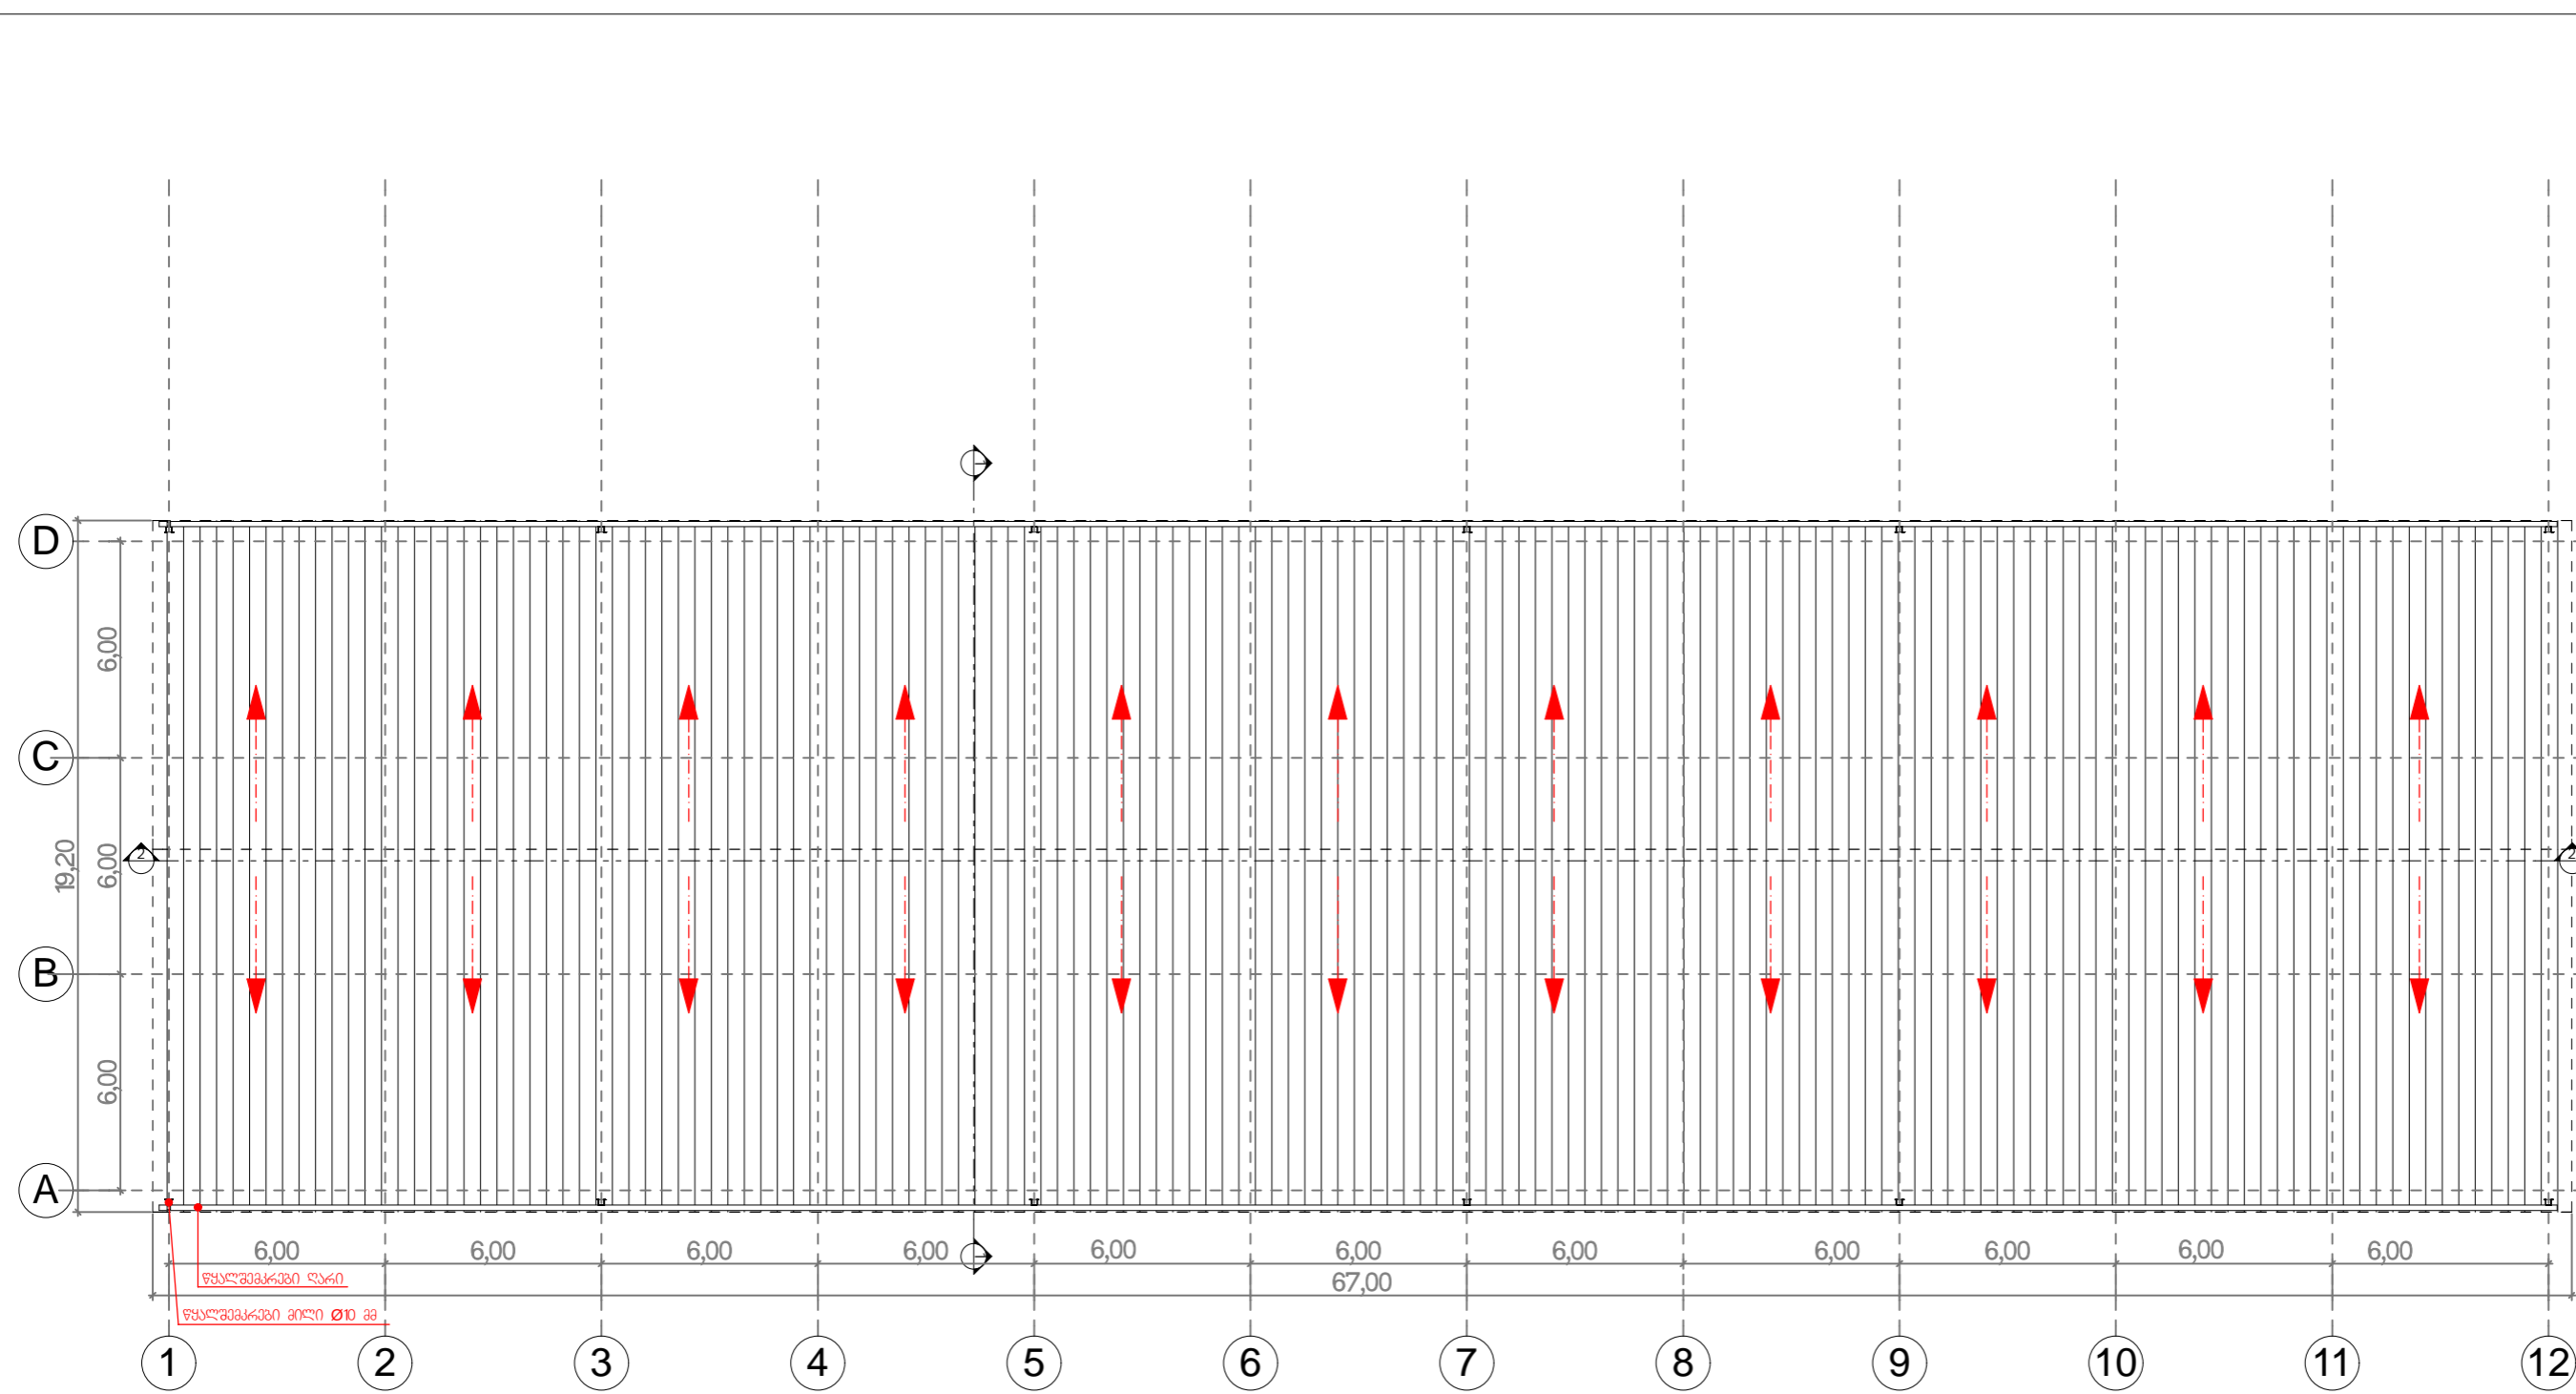













