

ზუგდიდის მუნიციპალიტეტი

კონკურსის საშუალებით ზუგდიდის მუნიციპალიტეტის ტერიტორიაზე, უსახლვარო და მძიმე საცხოვრებელი პირობების ქვეყნის პირთა საცხოვრებელი ფართით უზრუნველყოფის პროგრამის ფარგლებში საცხოვრებელი სახლების საპროექტო-სახარჯთაღრიცხვო დოკუმენტაციის შედგენის მომსახურების შესყიდვის განხორციელებასთან დაკავშირებით საკონკურსო კომისიის სხდომის

ოქმი №2

28 მაისი, 2015 წელი

ქ. ზუგდიდი (რუსთაველის ქ. №90)

სხდომას ესწრებოდნენ

საკონკურსო კომისიის თავმჯდომარის მოადგილე:

- ლაშა გოგია - კომისიის წევრი, ზუგდიდის მუნიციპალიტეტის საკრებულოს თავმჯდომარე;

საკონკურსო კომისიის წევრები:

- გურგენ სართანია - კომისიის წევრი, ზუგდიდის მუნიციპალიტეტის გამგებლის მოადგილე;
- ნანი მიქენაია - კომისიის წევრი, ზუგდიდის მუნიციპალიტეტის გამგეობის საფინანსო სამსახურის უფროსი;
- მაია ჩიტაია - კომისიის წევრი, კულტურის, განათლების, სპორტის, ძეგლთა დაცვის, ახალგაზდულ საქმეთა და სოციალური დაცვის სამსახურის უფროსი;
- გოგი რევია - კომისიის წევრი, ზუგდიდის მუნიციპალიტეტის გამგეობის კულტურის, განათლების, სპორტის, ძეგლთა დაცვის ახალგაზრდილ საქმეთა და სოციალური დაცვის სამსახურის უფროსი;
- ჯაბა არდია - კომისიის წევრი, ზუგდიდის მუნიციპალიტეტის გამგეობის მშენებლობის სამსახურის უფროსი;
- მაია ღურწვაია - კომისიის წევრი, ზუგდიდის მუნიციპალიტეტის გამგეობის ადმინისტრაციული სამსახურის საზოგადოებასთან ურთიერთიბის განყოფილების უფროსი;
- დავით ესებუა - კომისიის წევრი, ზუგდიდის მუნიციპალიტეტის გამგეობის ურბანული განვითარებისა და არქიტექტურის სამსახურის განყოფილების უფროსი;
- ირაკლი ქოჩია - კომისიის წევრი, ზუგდიდის მუნიციპალიტეტის საკრებულოს „ქართული ოცნება-რესპუბლიკელების“ ფრაქციის თავმჯდომარე;
- ირუზა კაკავა - კომისიის წევრი, ზუგდიდის მუნიციპალიტეტის საკრებულოს მაჟორიტარი დეპუტატი;

საკანკურსო კომისიის აპარატის წევრი:

- ბესიკ ქარდავა - საფინანსო-საბიუჯეტო სამსახურის შესყიდვების განყოფილების უფროსი;

სხდომის უფლებამოსილება განისაზღვრა კომისიის შემადგენლობის უმრავლესობით - ათი წევრის დასწრებით.

სხდომის დღის წესრიგი:

ზუგდიდის მუნიციპალიტეტის ტერიტორიაზე, უსახლვარო და მძიმე საცხოვრებელი პირობების ქვეყნის პირთა საცხოვრებელი ფართით უზრუნველყოფის პროგრამის ფარგლებში ერთი ერთოთახიანი გაბარიტული ზომით - 6,4x3,4მ და ერთი სამოთახიანი გაბარიტული ზომით 6,4x6,4მ საცხოვრებელი სახლების საპროექტო-სახარჯთაღრიცხვო დოკუმენტაციის შედგენის მომსახურების შესყიდვაზე (საკონკურსო განცხადების ნომერი: 1672) წარმოდგენილი საკონკურსო წინადადების მიღებისა და გახსნის შესახებ.

მოისმინეს: სხდომის დღის წესრიგით გათვალისწინებულ საკითხთან დაკავშირებით საკონკურსო კომისიის აპარატის წევრის (ბ. ქარდავას) მოკლე ინფორმაცია: - კონკურსის საშუალებით ზუგდიდის მუნიციპალიტეტის ტერიტორიაზე, უსახლვარო და მძიმე საცხოვრებელი პირობების ქვეყნის პირთა საცხოვრებელი ფართით უზრუნველყოფის პროგრამის ფარგლებში ერთი ერთოთახიანი გაბარიტული ზომით - 6,4x3,4მ და ერთი სამოთახიანი გაბარიტული ზომით 6,4x6,4მ საცხოვრებელი სახლების საპროექტო-სახარჯთაღრიცხვო დოკუმენტაციის შედგენის მომსახურების შესყიდვასთან დაკავშირებით, დადგენილ ვადაში (09:00 სთ-დან 15:00 სთ-დედე) საკონკურსო წინადადება დახურული კონვერტით წარმოდგენილ იქნა ორი კონკურსანტის - შპს „პროფესიონალი-33“-ს და ი/მ „იურა სარსანია“-ს მიერ.

(მას შემდეგ, როცა ცნობილი გახდა კონკურსანტების ვინაობა, „სახელმწიფო შესყიდვების შესახებ“ საქართველოს კანონის მე-8 მუხლის თანახმად კომისიისა და აპარატის წევრებმა წერილობით დაადასტურეს, რომ ამ შესყიდვის განხორციელებაში მათი მონაწილეობა არ იწვევს ინტერესთა კონფლიქტს).

სხდომის მსვლელობა: კომისიის წევრებმა, განიხილეს შემოთავაზებული საკონკურსო წინადადებები და მსჯელობის შედეგად დაადგინეს, რომ ორივე კოკურსანტის მიერ წარმოდგენილი დოკუმენტები და ინფორმაცია აკმაყოფილებს საკონკურსო განცხადებით განსაზღვრულ მოთხოვნებს და შერჩევა/შეფასებაზე დასაშვებად იქნა მიჩნეული.

კომისიამ გადაწყვიტა:

1. კონკურსანტების მიერ წარმოდგენილი საკონკურსო წინადადებები ჩაითვალოს მისაღებად და დაშვებულ იქნას შერჩევა/შეფასებაზე;
2. საკონკურსო წინადადებების შერჩევის, განხილვისა და შეფასების ვადად დადგინდეს 2015 წლის 2 ივნისი.

კომისიის წევრები:




ინტერესთა კონფლიქტის თავიდან აცილების შესახებ

ხელწერილი

ქ. ზუგდიდი

28 მაისი, 2015 წელი

ჩვენ, ქვემოთ ხელისმომწერნი, საკონკურსო კომისიისა და აპარატის წევრები ვადასტურებთ, რომ ზუგდიდის მუნიციპალიტეტის მიერ ზუგდიდის მუნიციპალიტეტის ტერიტორიაზე, უსახლვარო და მძიმე საცხოვრებელი პირობების მქონე პირთა საცხოვრებელი ფართით უზრუნველყოფის პროგრამის ფარგლებში საცხოვრებელი სახლების საპროექტო-სახარჯთაღრიცხვო დოკუმენტაციის შედგენის მომსახურების შესყიდვის მიზნით გამოცხადებულ კონკურსში, (საკონკურსო განცხადების ნომერი: 1672) განხორციელებასთან დაკავშირებულ საქმიანობაში ჩვენი მონაწილეობა არ ეწინააღმდეგება „სახელმწიფო შესყიდვების შესახებ“ საქართველოს კანონის მე-8 მუხლით გათვალისწინებულ მოთხოვნებს, რაზედაც ვაწერთ ხელს.

კომისიის წევრები:

- | | | | | |
|----|--|---|-----|------------------|
| 1. | | ლ. გოგია
(თავმჯდომარის
მოადგილე); | 6. |
ჯ. არძია; |
| 2. | | გ. სართანია; | 7. |
მ. ღურწვაია; |
| 3. | | ნ. მიჯენაია; | 8. |
დ. ესებუა; |
| 4. | | რ. ჩილაია; | 9. |
ო. ქოჩუა; |
| 5. | | გ. რევია; | 10. |
ო. კავავა; |

კომისიის აპარატის წევრი:

1.
ბ. ქარდავა.

საგადახდო დავალება ეროვნული კალუტის გადარიცხვაზე № 0

ID 400003533

გადამზღვის დასახულება პირადი # / საიდენტიფიკაციო კოდი ანგარიშის ნომერი გადამზღვის ბანკი სახაუჩათ / სირკ-ის სასარგებლოდ გადასაღადა დასახელება პირადი # / საიდენტიფიკაციო კოდი მიმღების დასახულება ანგარიში / სახაზინო კოდი მიმღების ბანკი / ხაზინა გადახდის დანოშნულება აღმოჩენის ადგილი დავითი ელიავა 19001015467 GE12PC0173600100020614 სს "პროკრედიტ ბანკი" კოდი MIBGGE22	დავითი ელიავა 19001015467 GE12PC0173600100020614 სს "პროკრედიტ ბანკი" კოდი MIBGGE22	თანხა ცეკვებით 50.00 GEL თანხა სტუცებით ორმოცდათი ლარი 00 თუთრი
<input checked="" type="checkbox"/> სწრაფი გადარიცხვა (დამტკიცითი საკომისიო)	<input checked="" type="checkbox"/> სწრაფი რეზიმით გადარიცხვა სრულდება მხოლოდ 09:30 სთ-დან 16:30 სთ-დან	
გილჯების შემოსულობების ერთიანი ანგარიში (სსიპ/ა)იპ/სიპ - სახელმწიფო შესყიდვების სააგენტო 707797130 საქ.ფინანსთა სამინისტროს სახაზინო სამსახური კოდი TRESGE22	განკის აღნიშვნები 28.05.2015 11:18	
საკონკურსო წინადაღებუბის წარდების საფასური შემსყიდველი: ზუგდიდის მუნიციპალიტეტი ს/კ 220416967,კორკუსანტი: შ.კ.ს "პროფესიონალი-33" ს/კ 220415183,კონკურსის განცხადების ნომერი # 1672	ხელმოწერა გელომარტენი გელომარტენი	
	თარიღი: 28.05.2015	

პროკრედიტ
ელექტრონული მომსახურების
ელექტრონული მომსახურების
ELECTRONIC SERVICE CENTER

1. კონკურსანტის მიერ საკონკურსო წინადადების სახით წარმოსადგენი დოკუმენტაცია

დანართი №1

საკონკურსო წინადადების ფასი

პრეტენდენტის დასახელება: შ.ქ.ს პროფესიონალი -33

Nº	გასაწევი მომსახურების დასახლება	მომსახურების ღირებულება (ლარი)
1	2	3
1	ერთი ერთოთახიანი გაბარიტული ზომით - 6,4x3,4მ და ერთი სამოთახიანი გაბარიტული ზომით 6,4x6,4მ საცხოვრებელი სახლების საპროექტო- სახარჯთაღრიცხვო დოკუმენტაციის შედგენის მომსახურება	680
	სულ ჯამი:	680

პრეტენდენტის ხელმოწერა

(ხელმომწერის თანამდებობა: სახელი, გვარი)



მომსახურების გაწევის ვადები

პრეტენდენტის დასახელება: ქ.ა.ს “პროფესიონალი -33”

საკონკურსო დოკუმენტაციის თანახმად საპროფექტო-სახარჯთაღრიცხვო დოკუმენტაციის მიწოდება განხორციელდება ხელშეკრულების გაფორმებიდან 7 კალენდარული დღის ვადაში.

პრეტენდენტის ხელმოწერა _____

(ხელმომწერის თანამდებობა: სახელი, გვარი)

შენიშვნა: კონკურსში გამარჯვებულმა შედგენილი საპროფექტო-სახარჯთაღრიცხვო დოკუმენტაციის მიწოდება უნდა უზრუნველყოს ხელშეკრულების გაფორმებიდან არაუგვიანეს 10 (ათი) კალენდარული დღის ვადაში.






ინფორმაცია პრეტენდენტის შესახებ

პრეტენდენტის (ფიზიკური და იურიდიული პირის) სახელწოდება/დასახელება და საიდენტიფიკაციო კოდი (ფიზიკური პირის შემთხვევაში პირადი ნომერი):	ქ.ა.ს."კროზესიონალი -33", ს/მ 220415183
პრეტენდენტის იურიდიული და ფაქტური მისამართი:	ზუგდიდი, თამარ მებას 27/30 ზუგდიდი, რუსთაველის ქ.№77
დაფუძნების წელი ან/და სახელმწიფო რეგისტრაციის თარიღი:	28/11/2008 წელი
მომსახურებანის დასახელება, ბანკის კოდი და ანგარიშსწორების ანგარიში:	ქ.ქუთაისის, "კროპრედიტ ბანკი"-ს ფილიალი ბანკის კოდი: MIBGGE22 ანგარიშის ნომერი: GE12PC0173600100024300
პრეტენდენტის უფლებამოსილი წარმომადგენელი (სახლი, გვარი, მისამართი, ოფისის ტელეფონის ნომერი, მობილური, ელ. ფოსტის მისამართი):	დავით ელიავა ტელ.: 571 66 08 08 მის.: ზუგდიდი, რუსთაველის ქ.№77

პრეტენდენტის ხელმოწერა
(ხელმომწერის თანამდებობა, სახლი, გვარი)




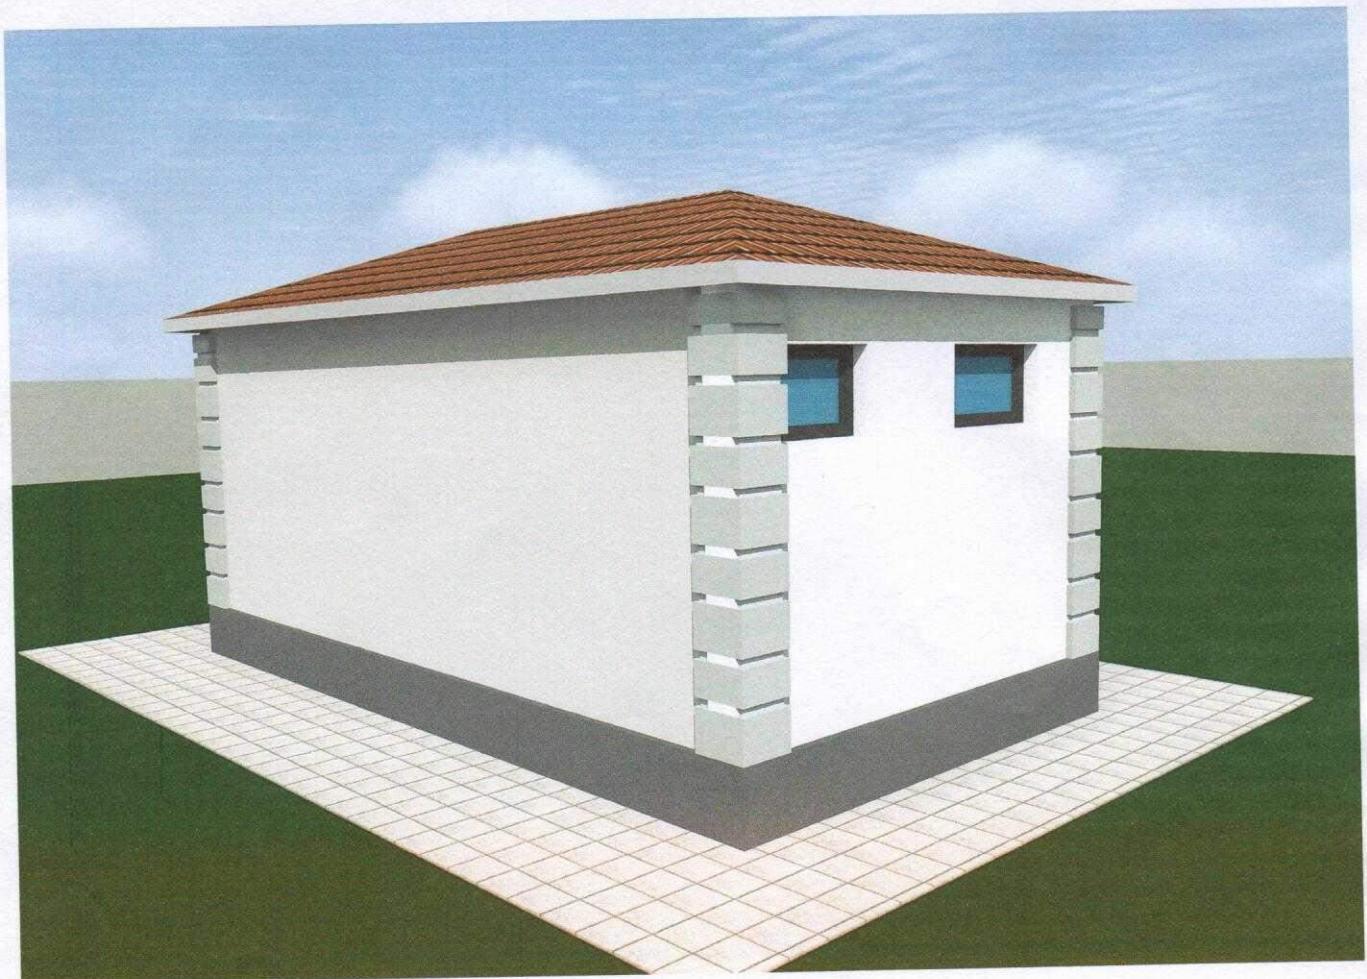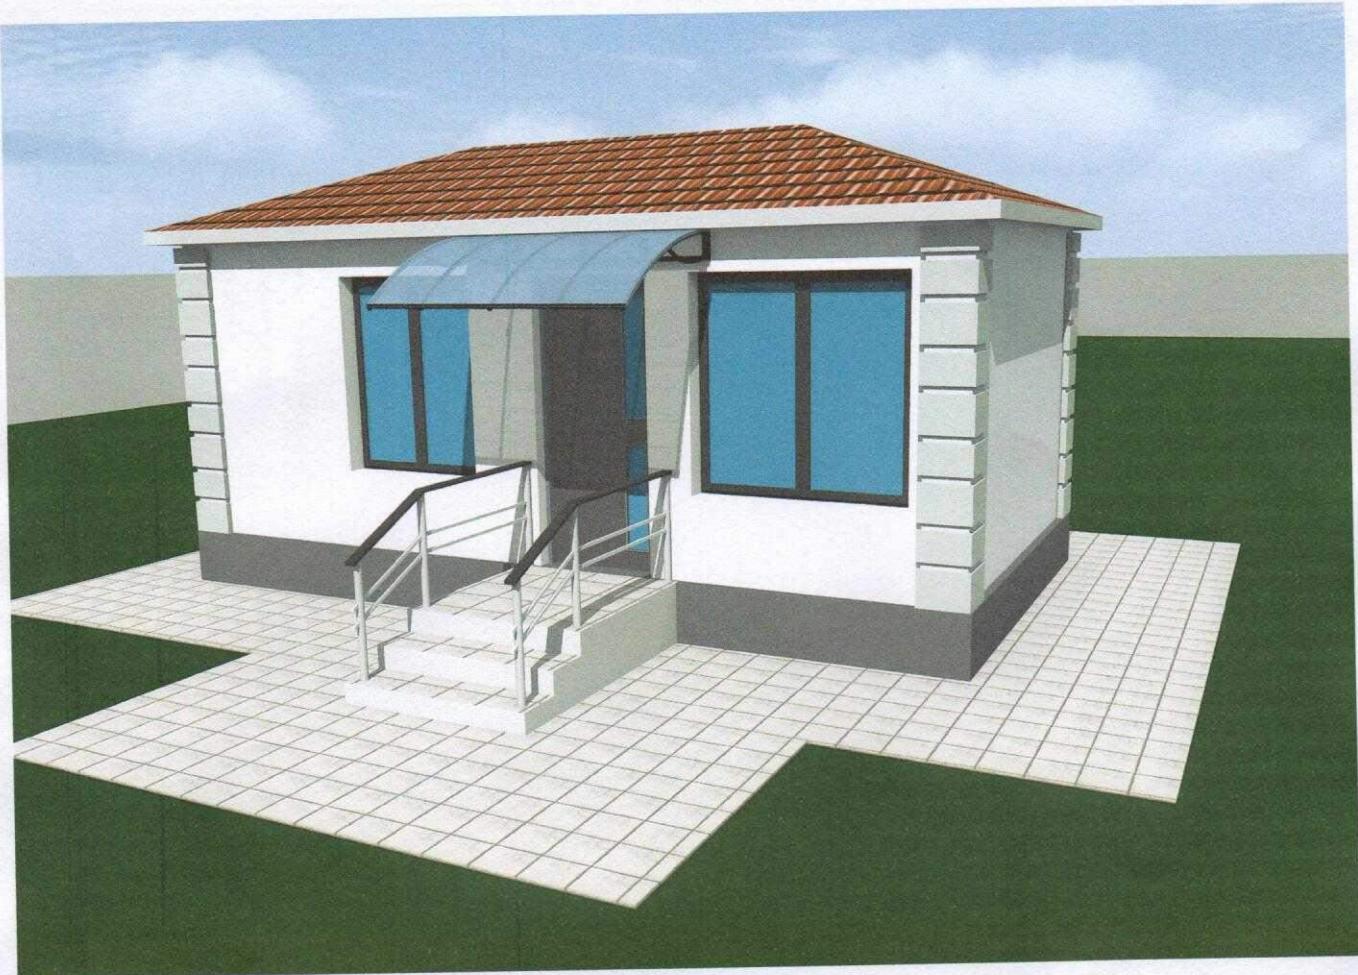

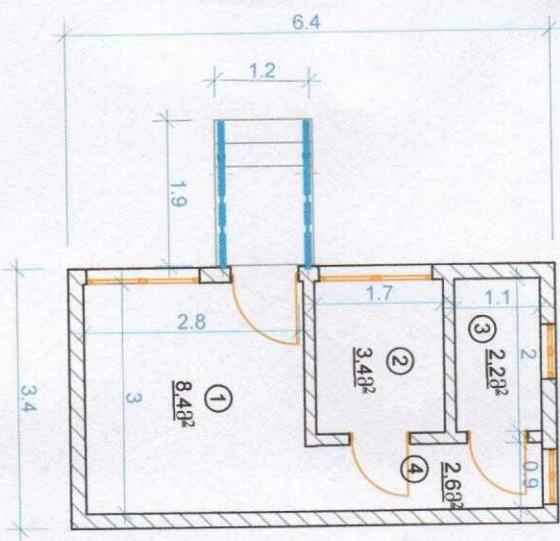


ექსპლოკაცია

1. ზაალა, საძინებელი
2. სამზარეულო
3. სანავანი
4. ღერეფანი

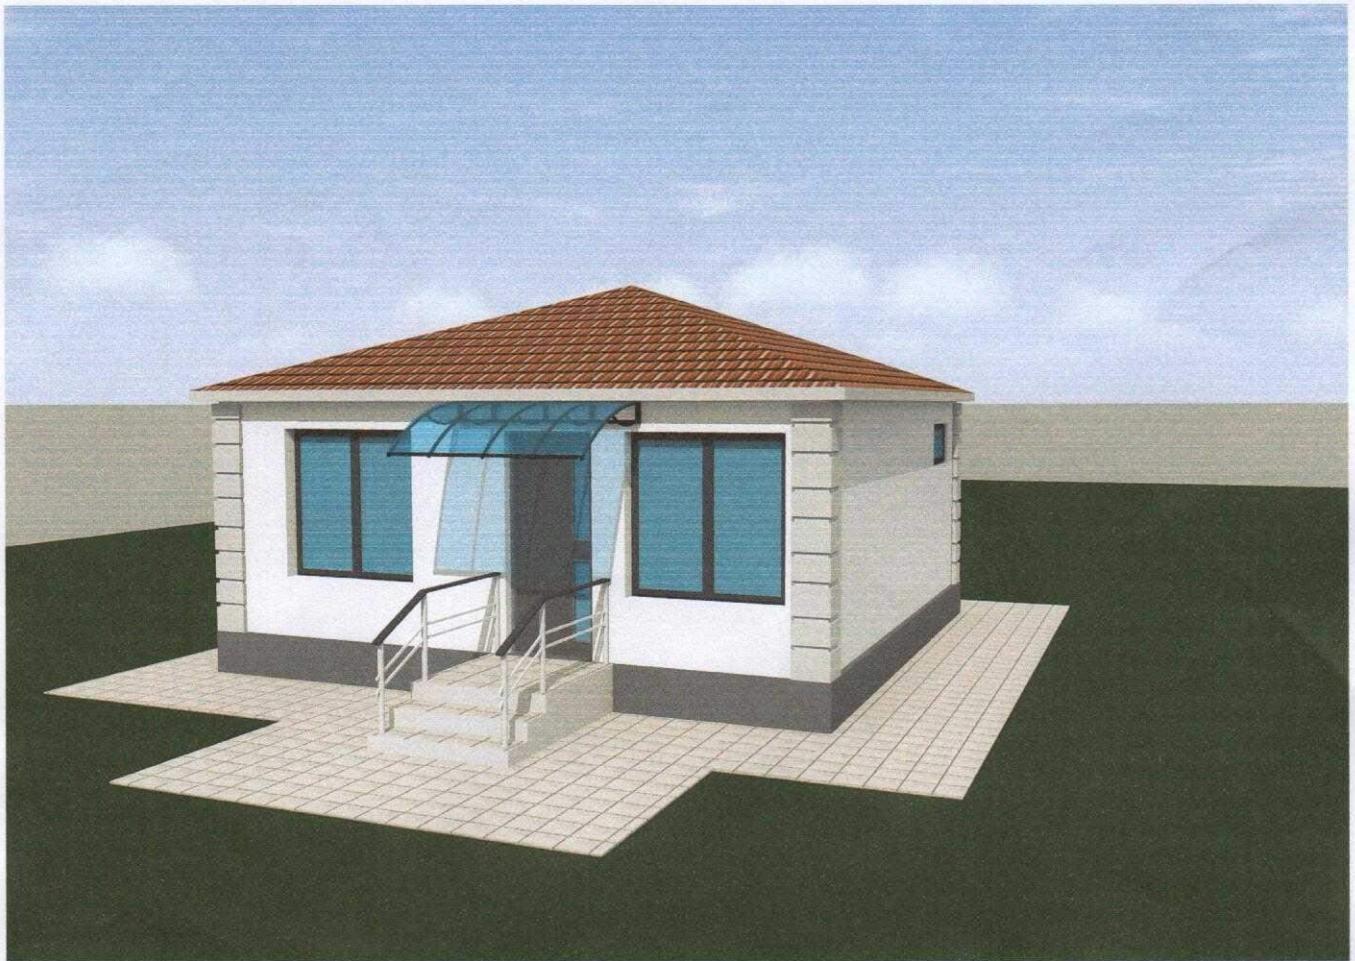

გეგმა ა 1/100

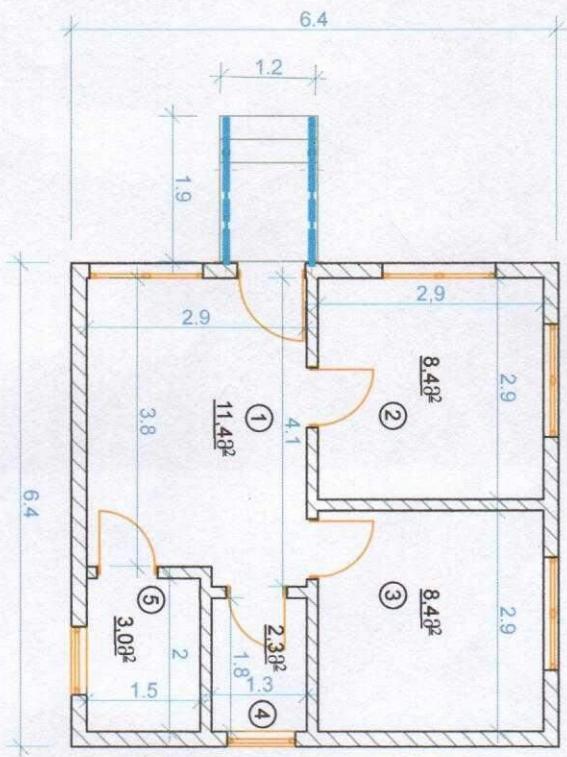

ექსპლოკაცია

- ზაალა
- სამინიჭელი
- საძინებელი
- სახ.კვანძი
- სამზარეულო

საგადახდო დავალება N4

"28" მაისი 2015 წელი

რეფერენსი

3558091826

გადამზღვეულის დასახელება: იურა სარსანია

ანგარიში (დუბეტი) GE18BG4501981360090001
(ძველი ანგ.)ბანკის კოდი
BAGAGE22გადამზღვეულის ბანკი:
სს "საქართველოს ბანკი"

გადასახადის გადამზღვეულის დასახელება: ი.მ. იურა სარსანია

საიდენტ. კოდი 19001023717

მიმღების დასახელება: ბიუჯეტის შემოსულობების ერთიანი ანგარიში

ანგარიში/სახაზინო კოდი 707797130
(კრედიტი)ბანკის კოდი
TRESGE22მიმღების ბანკი:
სახელმწიფო ხაზინა

გადახდის დანიშნულება: საქონქურსო წინადაღებ. წარდგენის საფასური, საგად. დავალ N 4, გადახდ თარიღი 28/05/2015, შემსყიდველი - ზუგდიდის მუნიციპალიტეტი-ს/კ 220416967, ი/გ იურა სარსანია - ს/კ 19001023717, უნიკალ N 1672

დამატებითი ინფორმაცია:

ხელმოწერები:

ხელმძღვანელი _____

ბ.ა.

მთ. ბუღალტერი _____

ბანკის აღნიშვნები

ბანკში შემოსულის 28.05.15
თარიღი:

გატარებულია 28.05.15

ბანკის მმერ:



თანხა

50-00

თანხა სიტყვებით

ორმოცდაათი ლარი 00 თუთა

8. კონკურსის მიერ საკონკურსო წინადაღების საბით წარმოსადგენი დოკუმენტაცია

დანართი №1

საკონკურსო წინადაღების ფასი

პრეტენდენტის დასახელება: ინდუსტრიული „იურა სარსანა“,

Nº	გასწვევი მომსახურების დასახულება	მომსახურების ღირებულება (ლარი)
1	2	3
1	ერთი ერთოთახინი გამარიტული ზომით - 6,4x3,4მ და ერთი სამოთახინი გამარიტული ზომით 6,4x6,4მ საცხოვრებელი სახლების საპროექტო- სასრულიადრიცხვო დოკუმენტაციის შედგენის მომსახურება	700 ლარი
	სულ ჯამი:	700 ლარი

პრეტენდენტის ხელმოწერა

(ხელმომწერის თანამდებობა, სახელი გვარი)

არქიტექტორი. იურა სარსანა



მომსახურების გაწევის ვადები

პრეტენდენტის დასახელება ინდიუსტრიალური „იურა სარსანია“,

საკონკურსო დოკუმენტაციის თანახმად საპროექტო-საბარჯთაღრიცხვო დოკუმენტაციის მიწოდება განშორვილდება სელშეკრულების გაფორმებიდან 8 (..... რა) კალუნდარული დღის ვადაში.



შენიშვნა: კონკურსში გამარჯვებულმა შედგენილი საპროექტო-საბარჯთაღრიცხვო დოკუმენტაციის მიწოდება უნდა უზრუნველყოს სელშეკრულების გაფორმებიდან არაუგვიანეს 10 (ათი) კალუნდარული დღის ვადაში.

ინფორმაცია პრეტენდენტის შესახებ

პრეტენდენტის (ფიზიკური და იურიდიული პირის) სახელწოდება/დასახლება და საიდენტიფიკაციო კოდი (ფიზიკური პირის შემთხვევაში პირადი ნომერი):	ინდენტიური „იურა სარსანა,, საინდენტიფიკაციო კოდი : 19001023717
პრეტენდენტის იურიდიული და ფაქტური მისამართი:	ქ. ზუგდიდი, წლილი ქ. #11
დაფუძნების წელი ან/და სახელმწიფო რეგისტრაციის თარიღი:	21/11/2007
მომსახურე ბანკის დასახლება, ბანკის კოდი და ანგარიშწორების ანგარიში:	<u>მიმღების ბანკი</u> ს.ს., „თიბისი ბანკი,, <u>ბანკის კოდი:</u> TBCBGE22 <u>მიმღების ანგარიში</u> GE64TB7100945063600002 <u>მიმღების სახელი</u> ი/მ იურა სარსანა
პრეტენდენტის უფლებამოსილი წარმომადგენელი (სახელი, გვარი, მისამართი, ოფისის ტელეფონის ნომერი, მობილური, ელ. ფოსტის მისამართი):	იურა სარსანა . წლილი ქ. #11 ტელ: 591 705 337 ელ.ფოსტა: (iurasarsania@mail.ru)


პრეტენდენტის ხელმოწერა
(ხელმომწერის თანამდებობა: სახელი, გვარი)






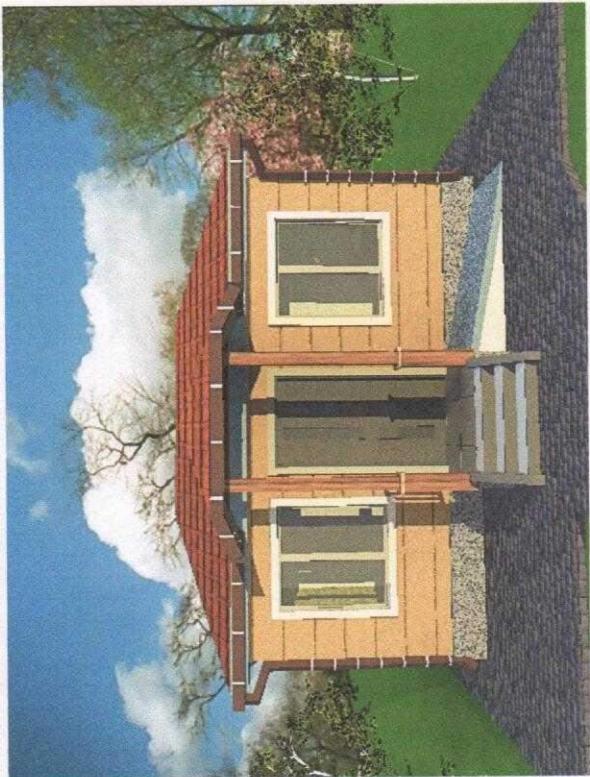

გ. საქართველო

ინდივიდუალუ „ორანი სარსანია,

2015 6:

განმარტებითი ბარათი

•







შესასვლელი კარი რვინის (ქარხნული). ტ


ვარე ფასადი ილუსტრაციაში მოხვევა ცენტრულ სარკანით და ილუსტრაცია უმაღლესი ხარისხის საღებავით.

შენობას აგრძითვე უკეთდება პანდუსი შეზღუდული შესაძლებლობის პირთათვის.

შენობა შედგება შემდევი სათავსოებისაგან:




საერთო სასარგებლო ფართობი 17,51 33,3
განაშენიანების ფალთობი 21,76 33,0




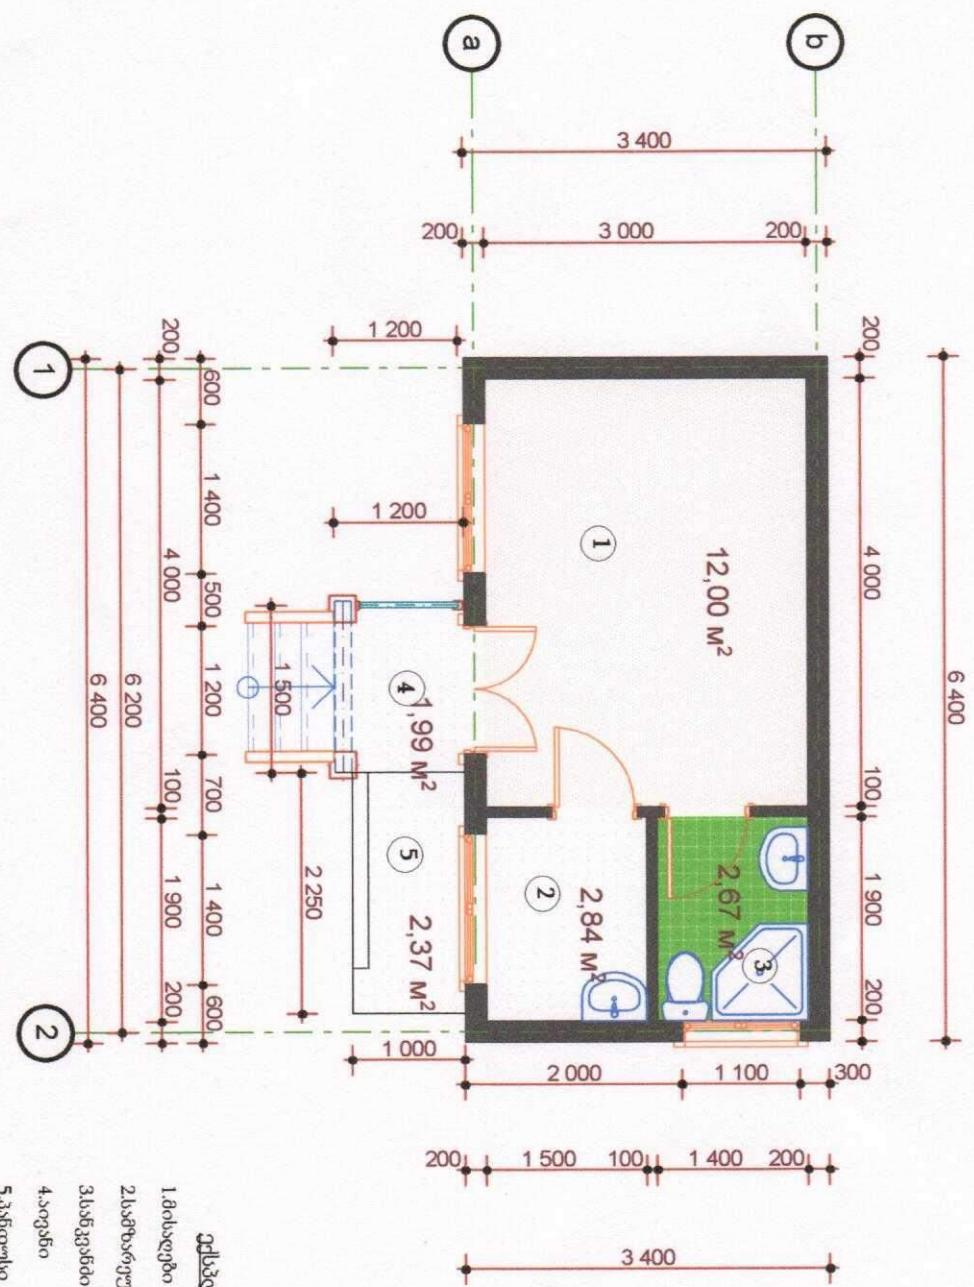


1. გილავები თოახი 12,0 33.0

2.სამზარეულო 2,84 33.0

3.6563356do 2,67 33.0

4.203360

5 355666
0 37 10 30

J.33.2/33.3






1

2

6.400


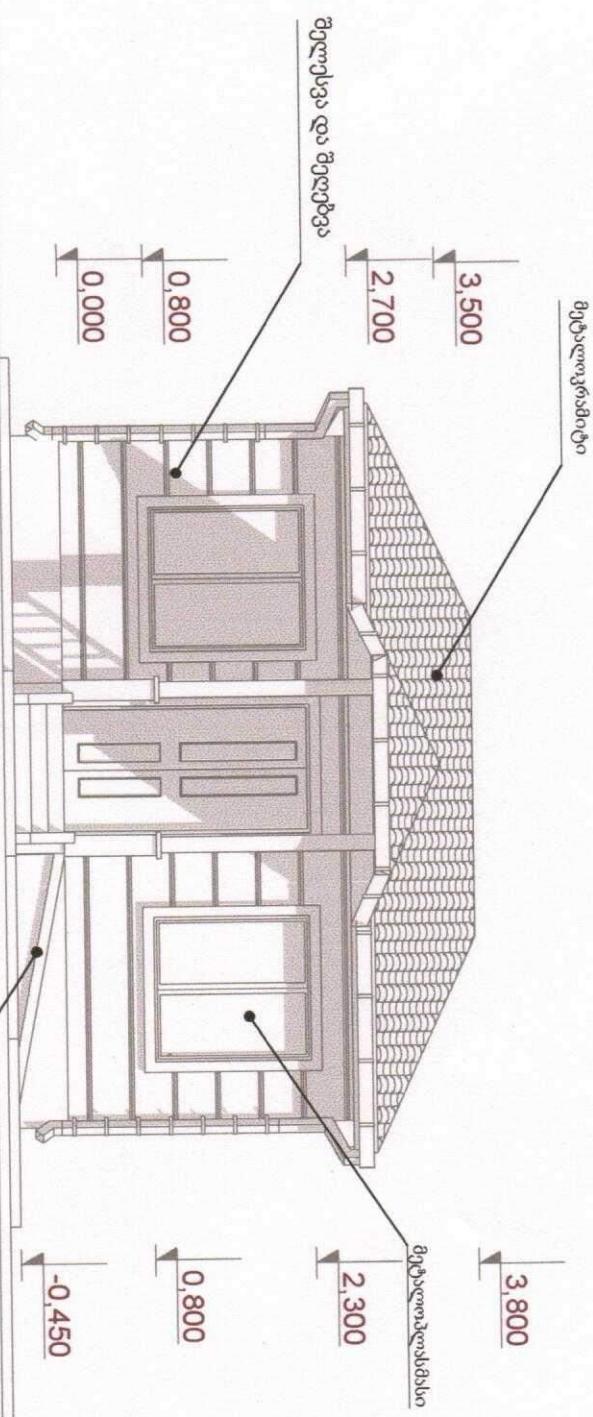







გვერდი 1 ფასადი

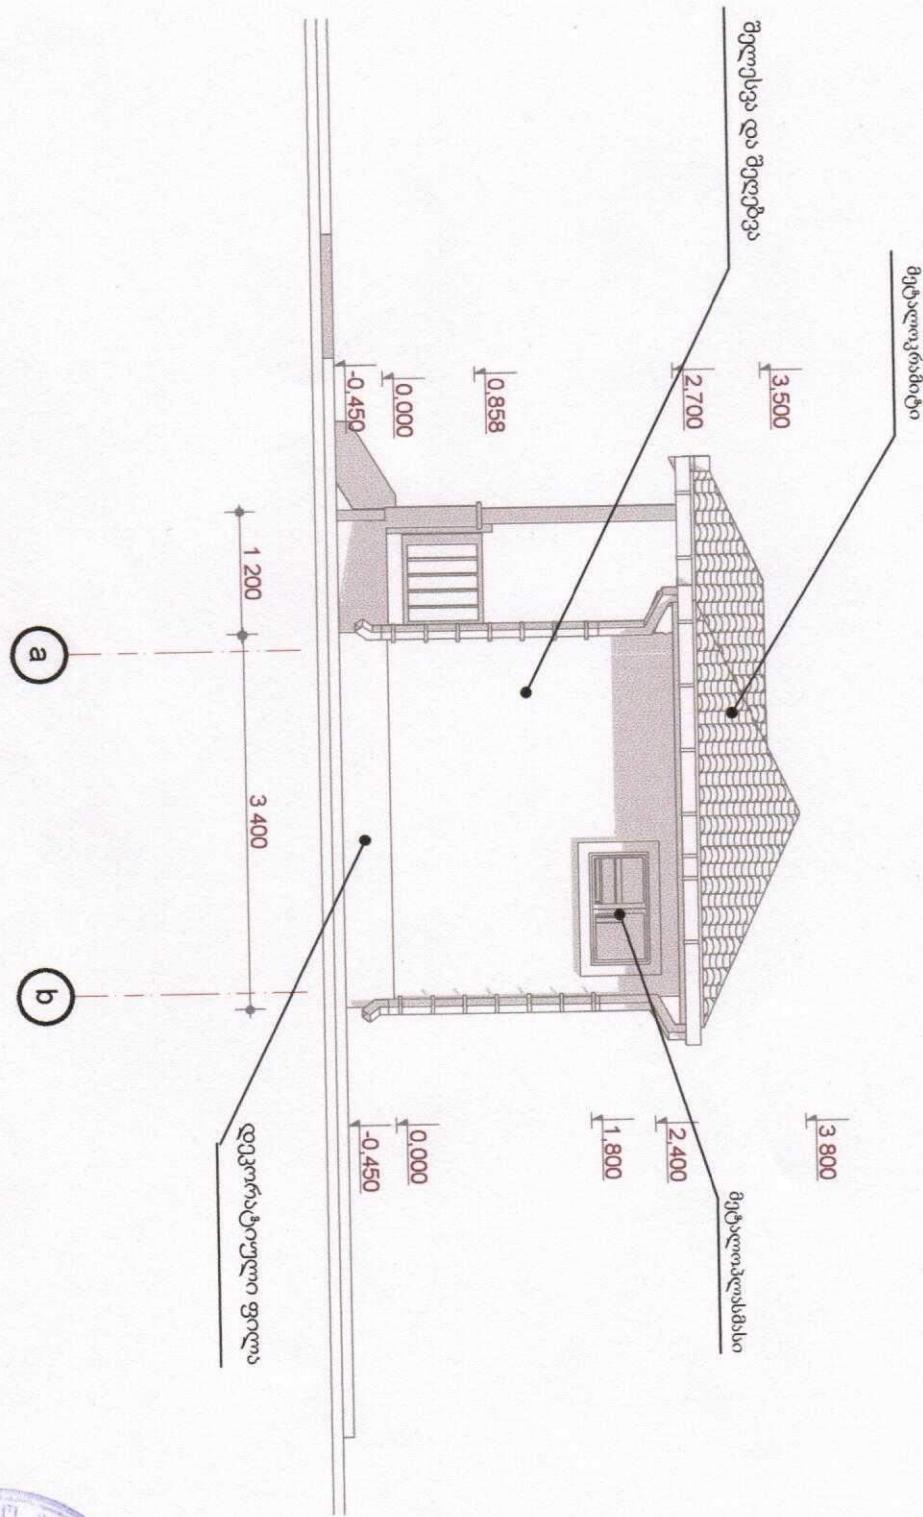



მ/რბ/ა/00	A-4	გვ. 339689 2015 8.




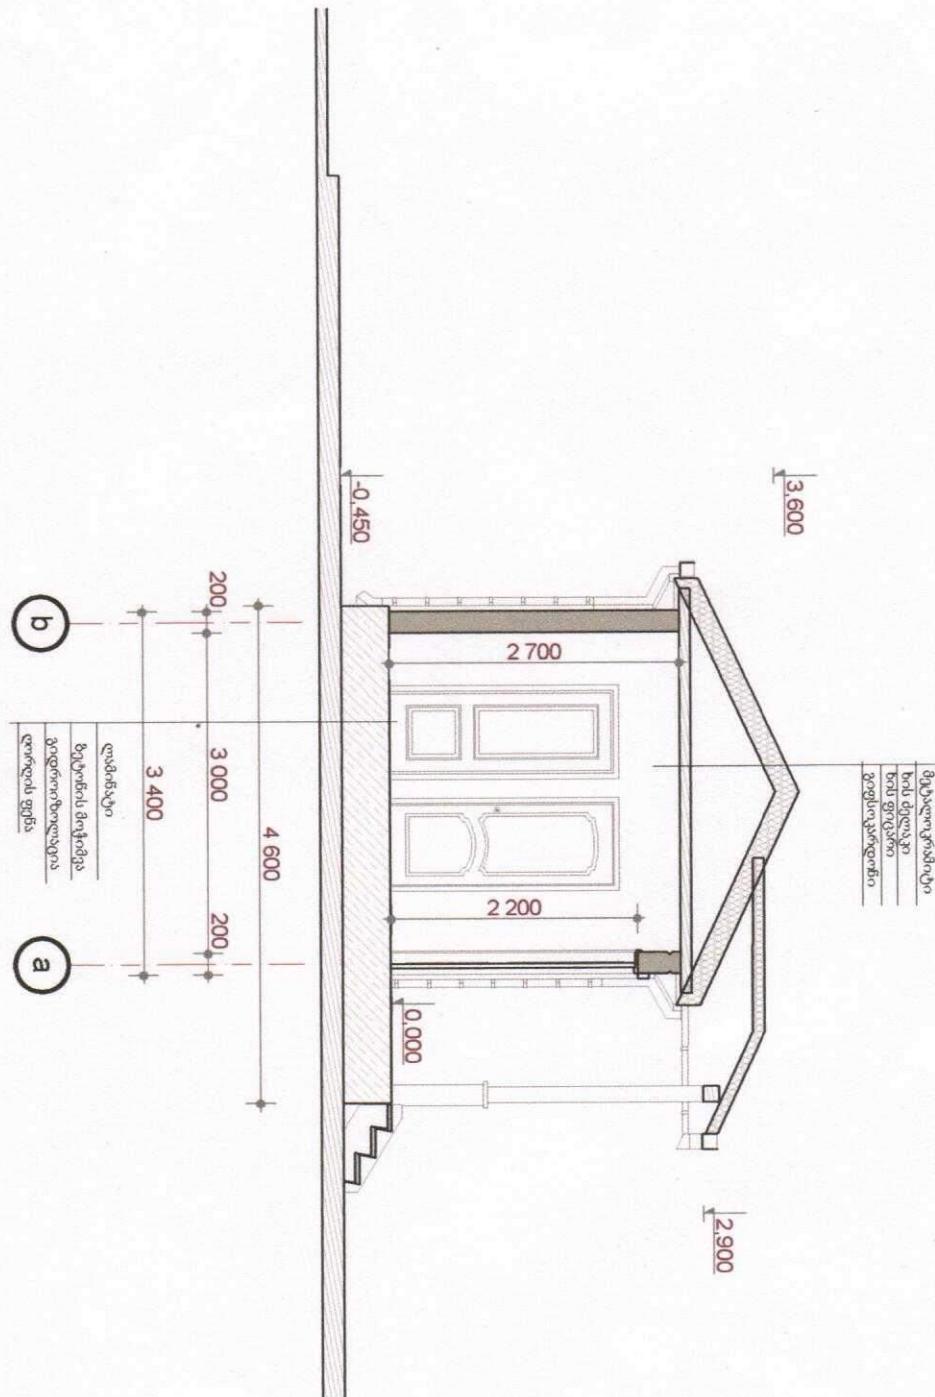

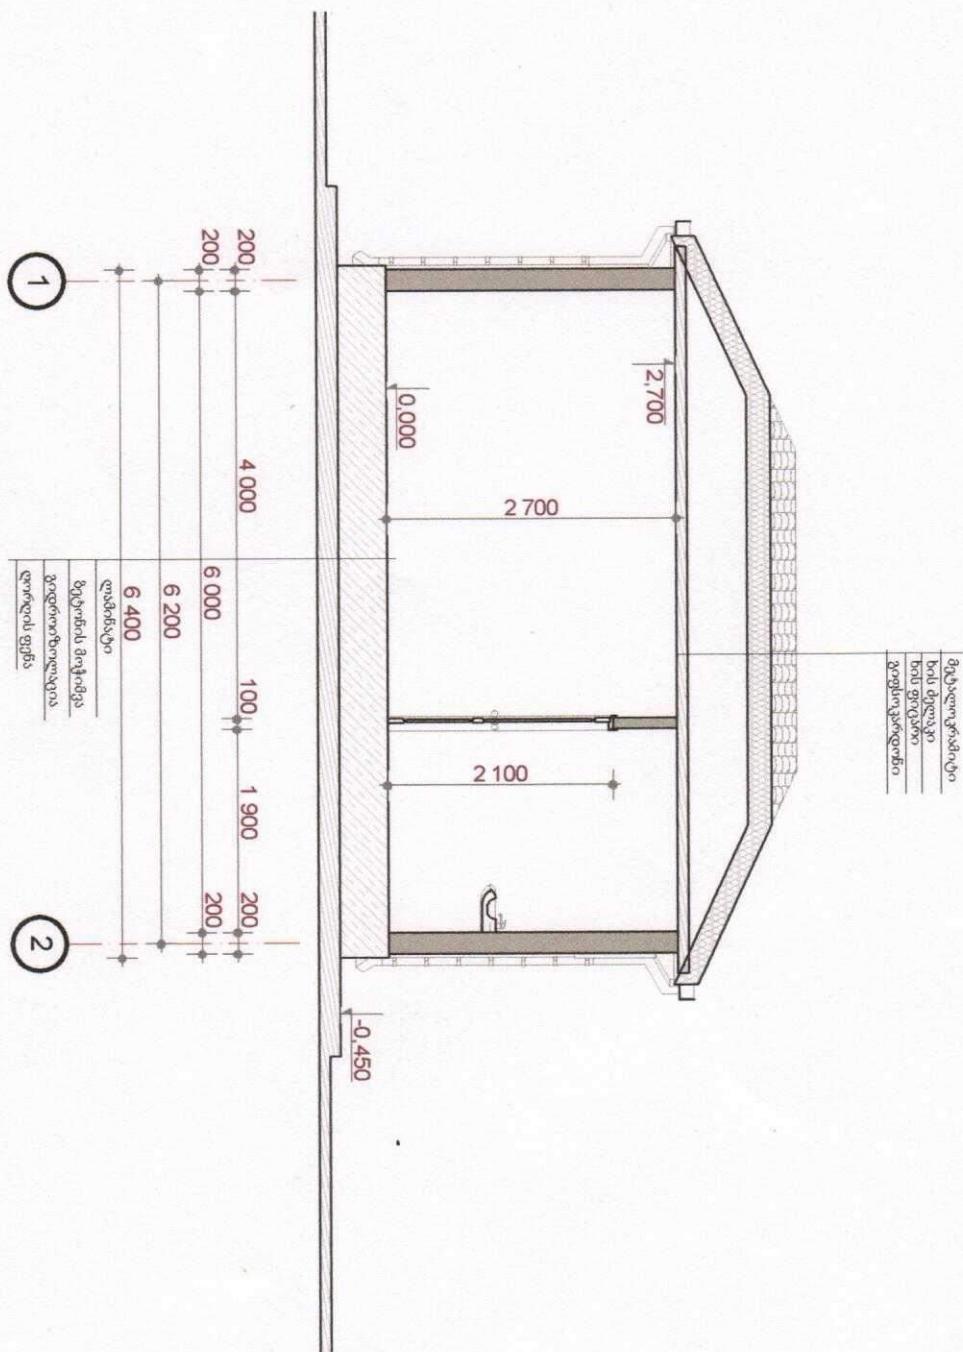

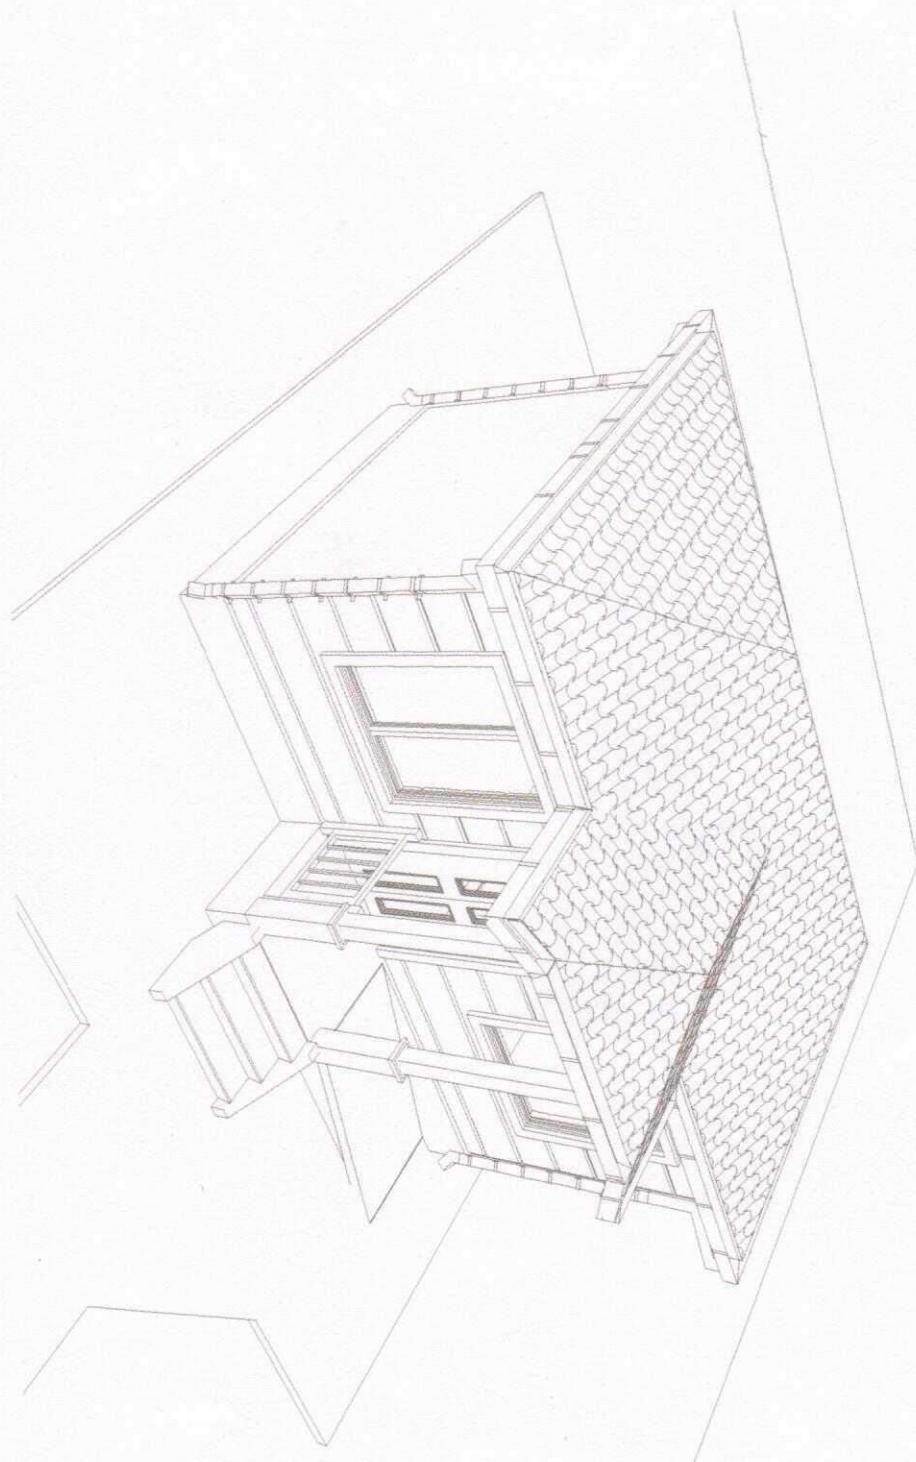











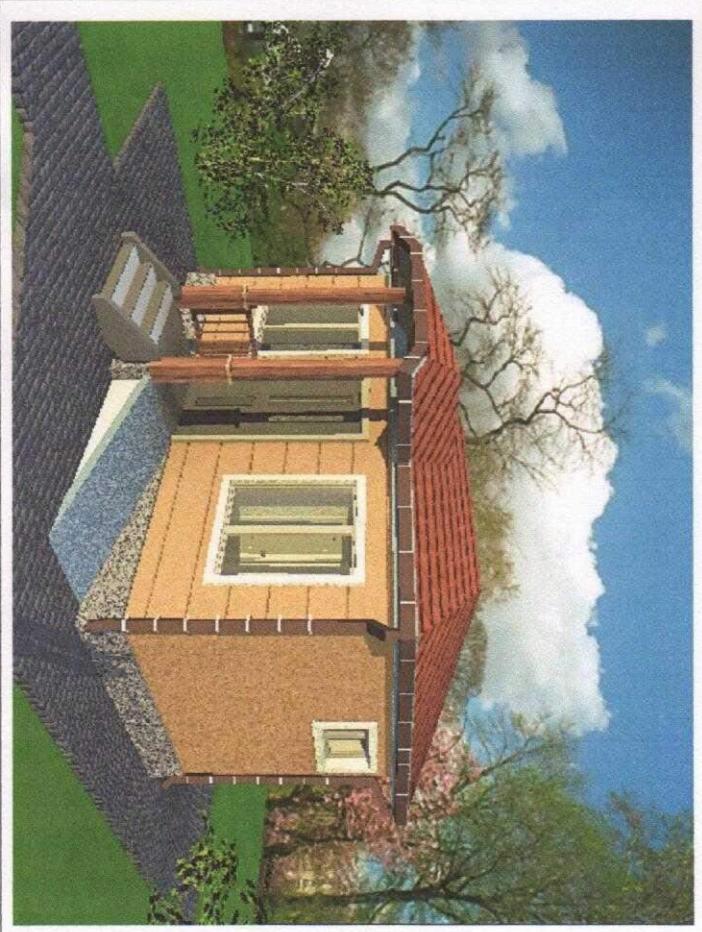























Usage






სასაჩინო

უსახლებელი და გეო საცხოვრისალი პიროვნების მფლოდ პირთა
სამთახოანი საცხოვრისალი სახლის ესმიზური

ნინდევის

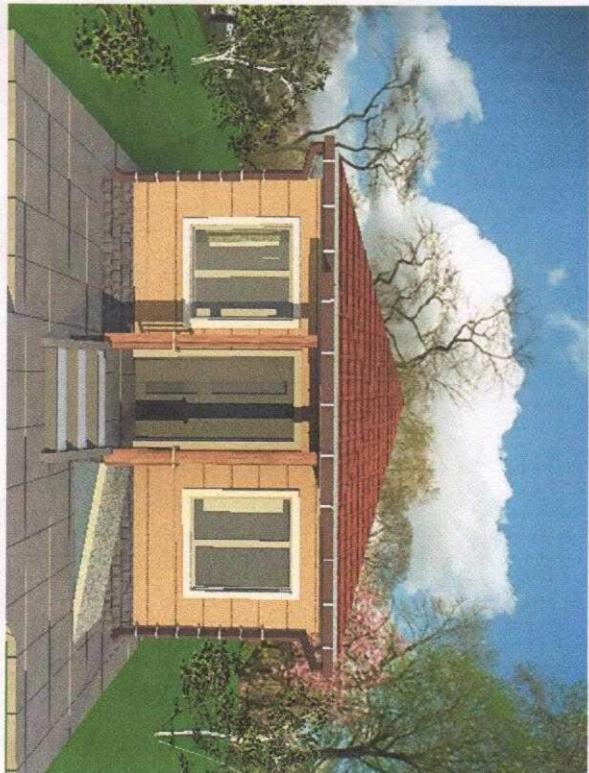

თბილისის ქ. 40, სარტყელი, „სარტყელი“
მდგრადი სამსახური, სარტყელი

20/5 6.

გუგულები

განმიღებითი ბარათი

უსახლავო და მძიმე საცხობრულო პროცესს მქონე პირთა საცხოვრულო სახლის ქვიზურ წინადაღებაზე.

წარმოდგენილ პროექტში დამუშავებულია sam საცხოვრულო სახლი. გაბარიტული ზომით 6,4 მ X 6,4 მ.

გარე კედლები პროექტიდან საკედლე ბლოკებისაგან სისქით 20 სმ.
შიდა კედლები სისქით 10 სმ.

0,00 ნიშნულად აღებულია იატაკის დონესაცხოვრული ფართი ჩანარის მიწის
დონიდან 0,45 მ-ზე.

საძორველი ჩანარი ლენტური მინილოიური. ზემორივული მონილითური რკინაზეცემი.
შესაცვლელი კარი რკინის(ქარნეული). შიდა კარგი მდგ. -ის.
ფანჯრები მეტალოპლასტიკის (ფური).

იატაკის მოჭიმევა ხდება ქვიშაცემენტის ხსნარით.

გარე ფასადი ილუსტრაციისა და სანკვანძი მეტყველია. გადახურვა ხის კოჭებით.

შენობის აგრეთვე უკონფიგურირებული შესაძლებლების პირთათვის.

შენობა შედგება შემდეგი სათავეოებისაგან:

- | | |
|------------------|------------------|
| 1.მისაღები ოთახი | 12 კვ.მ |
| 2.სამზარეულო | 2,82 კვ.მ |
| 3.საძინებელი | 17.11 კვ.მ |
| 4.საცვალო | 2,67 კვ.მ |

სერთო სასარგებლო ფართობი 34,58 კვ.მ
განაშენიანების ფალთობი 40,96 კვ.მ




სამუშაო	ვადა	სამუშაო
სამუშაო	სამუშაო	სამუშაო



გეგმა

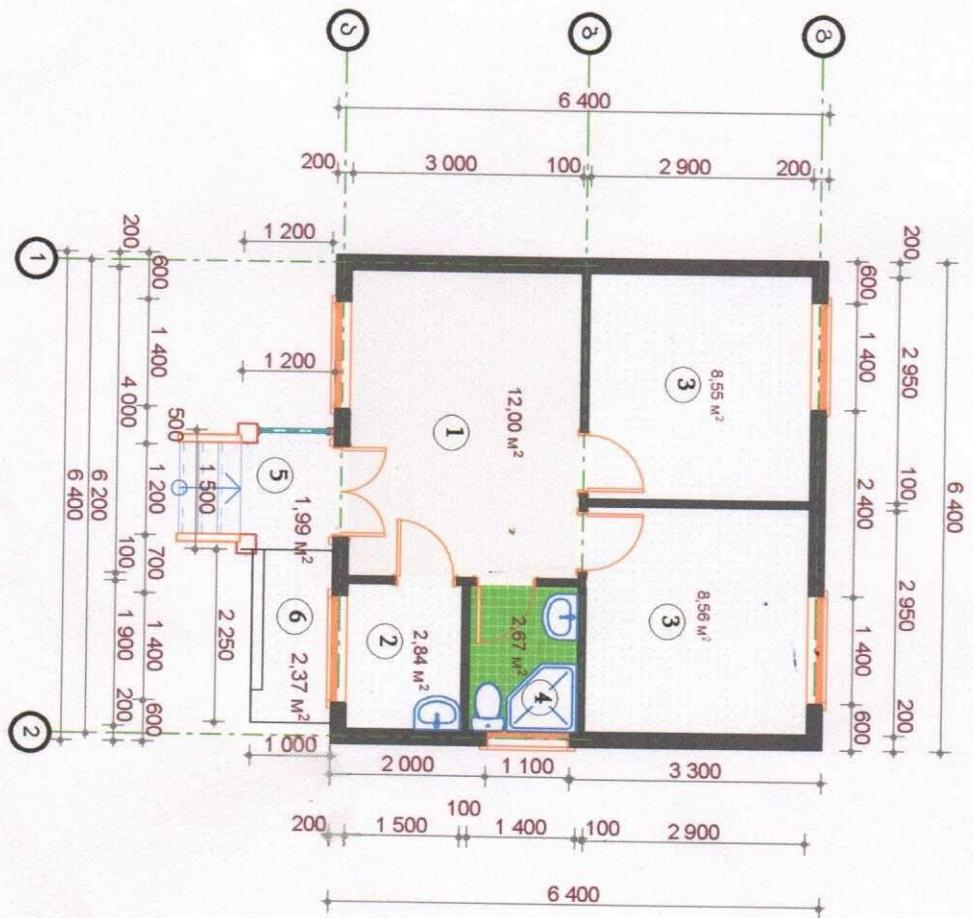

ექსპლოუზი

1. ბისენტრუ ლაბაზ 12.0 33.8

2. სამხარეულო

2.84 33.8

3. საძრევებელი

17.11 33.8

4. სანვანდი

2.67 33.8

5. ავტო

1.99 33.8

6. კანდელი


2.37 33.8



შესრულები	A-4	ვაკეთი 2015 წ.
ვაკეთი 6135000		

მისამართი	ქადაგი 6135000
-----------	----------------

სამართლი	სამართლი
----------	----------

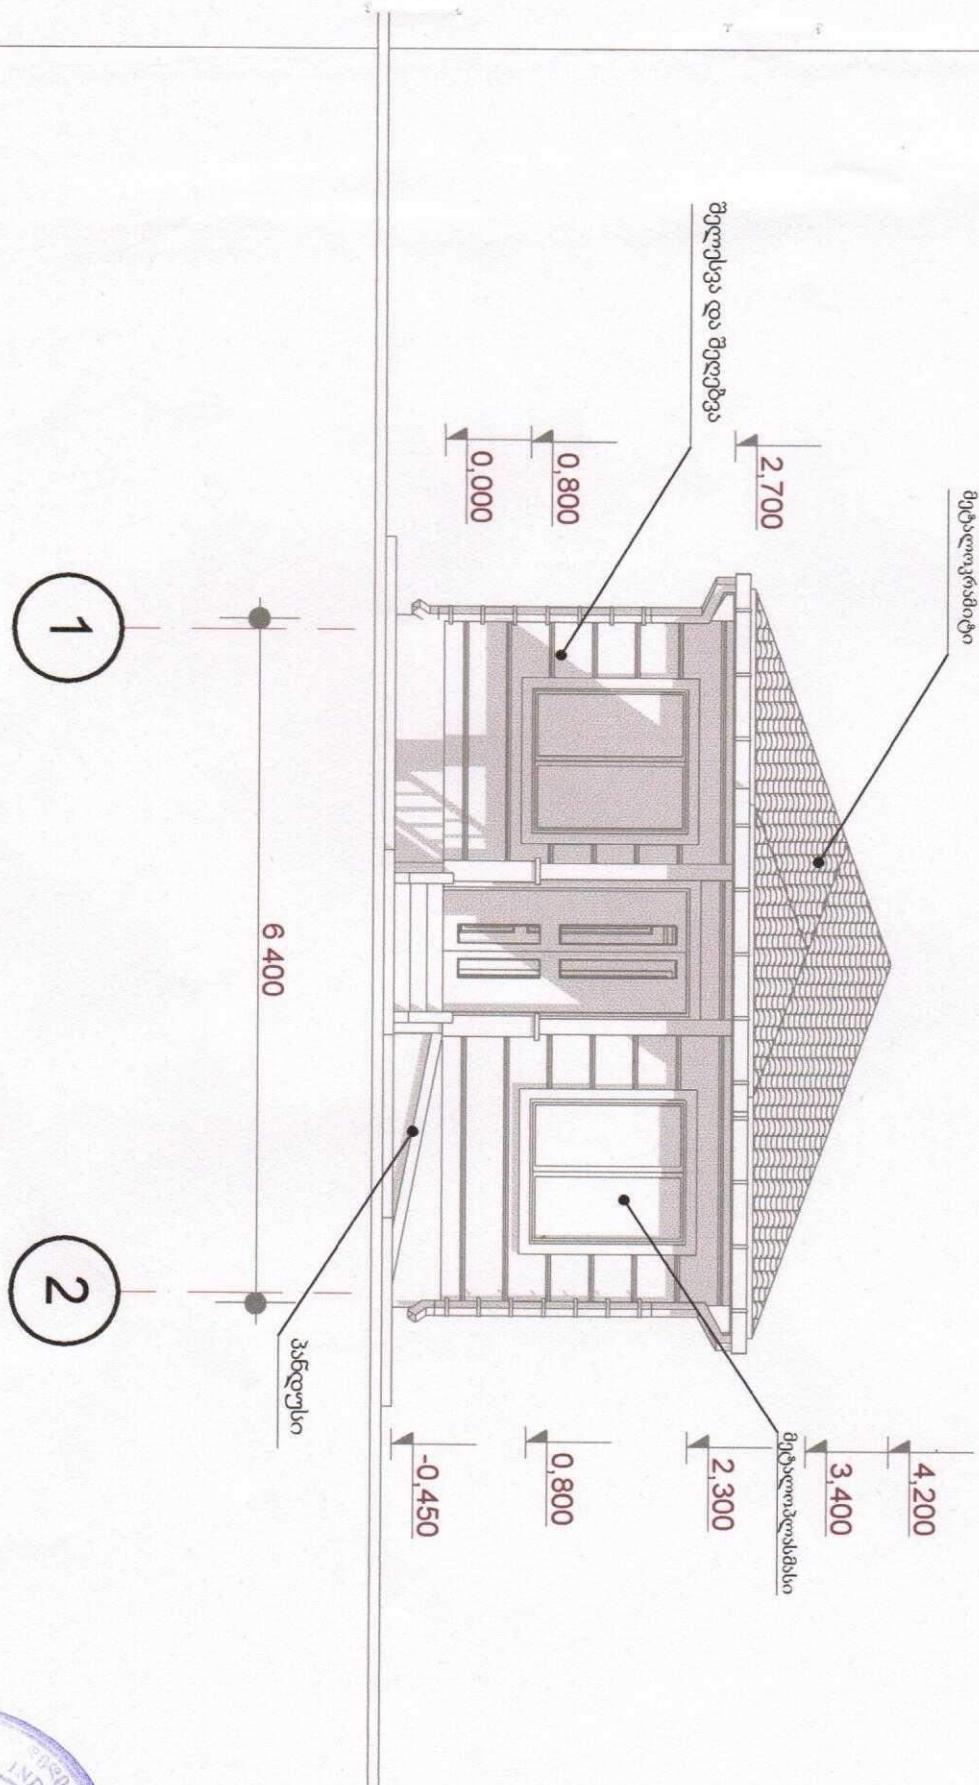






















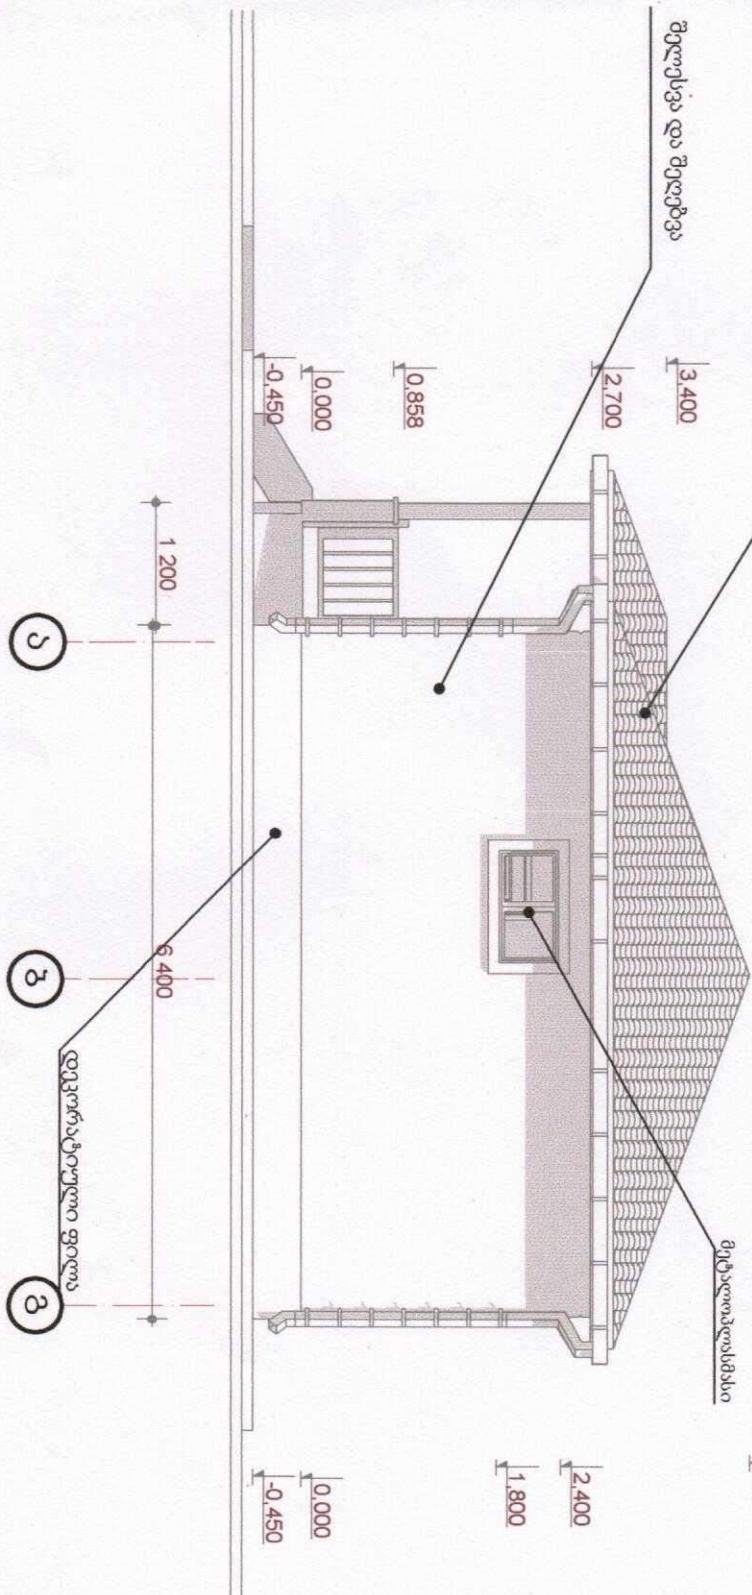









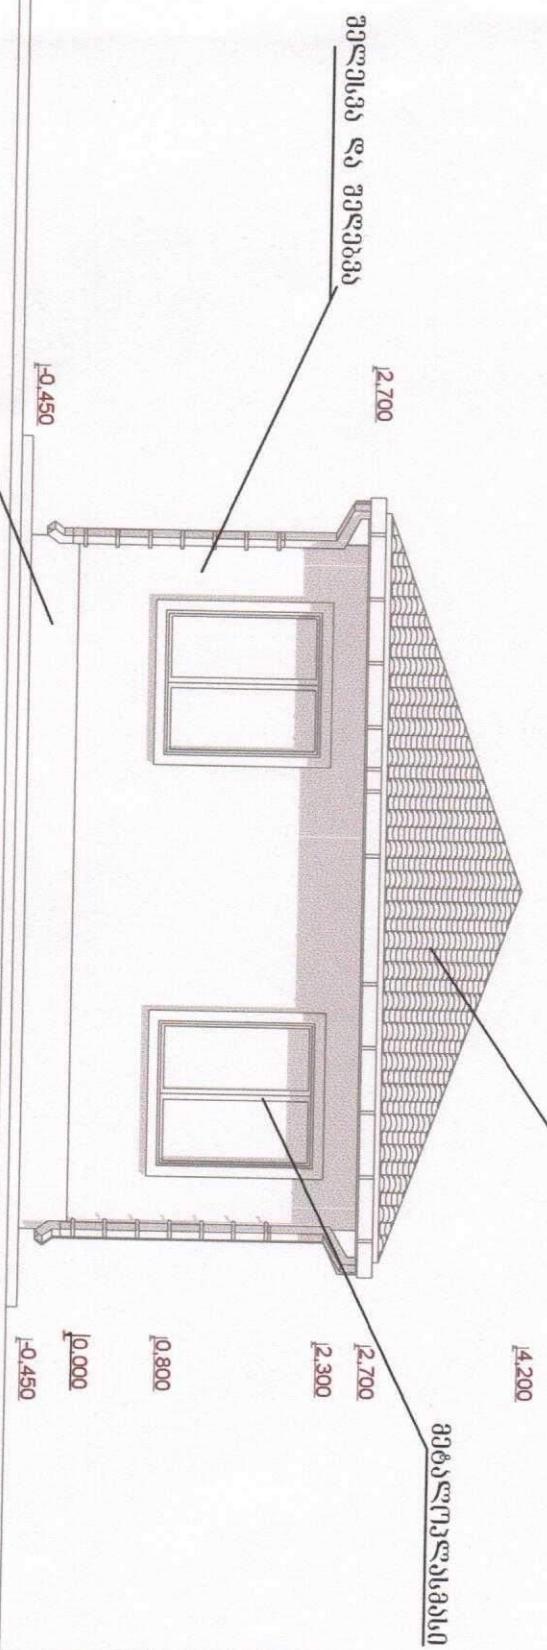








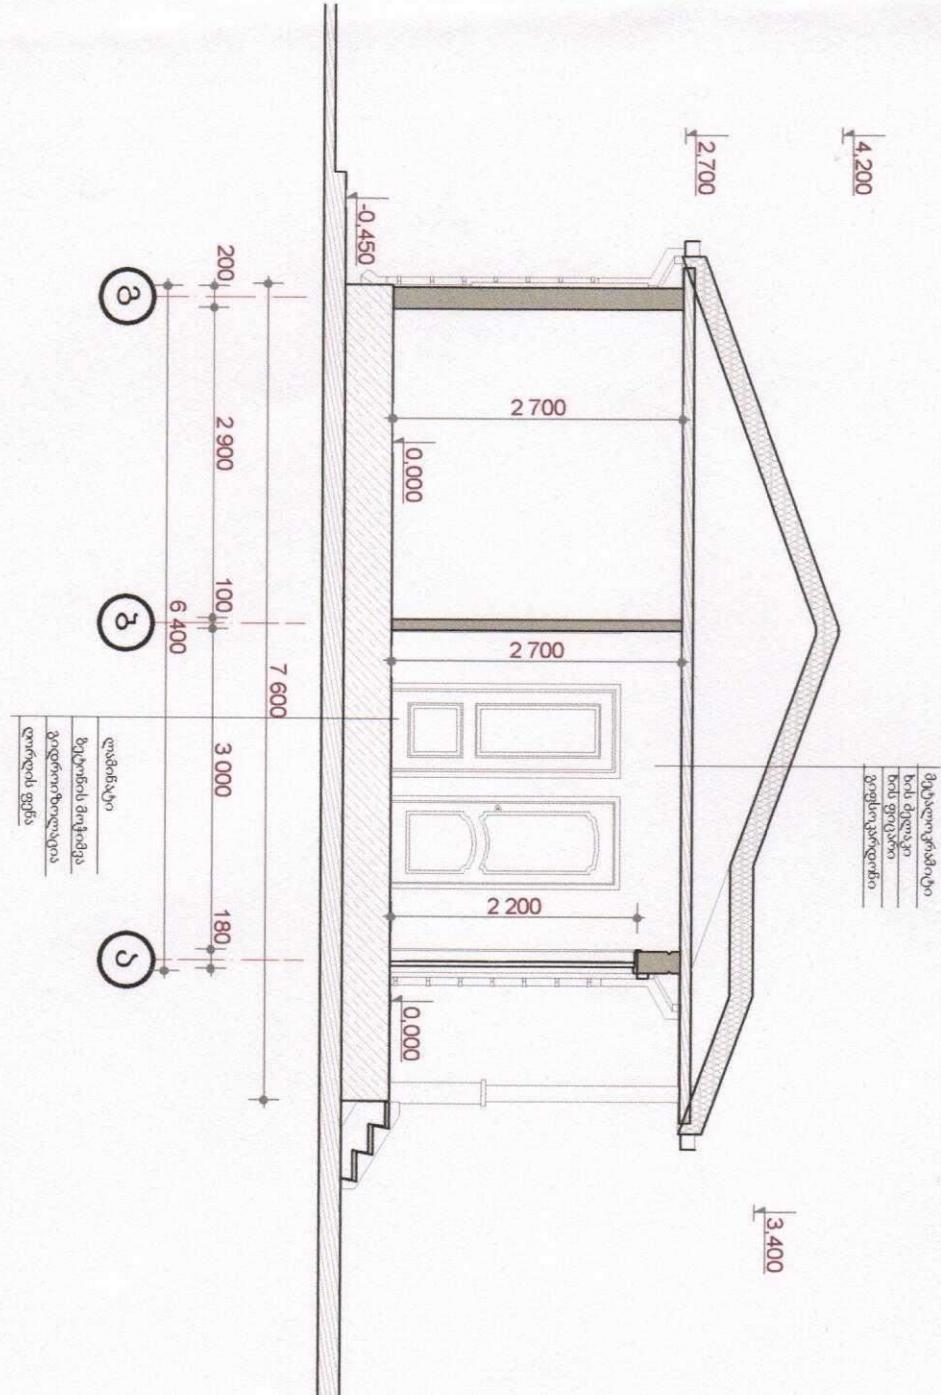




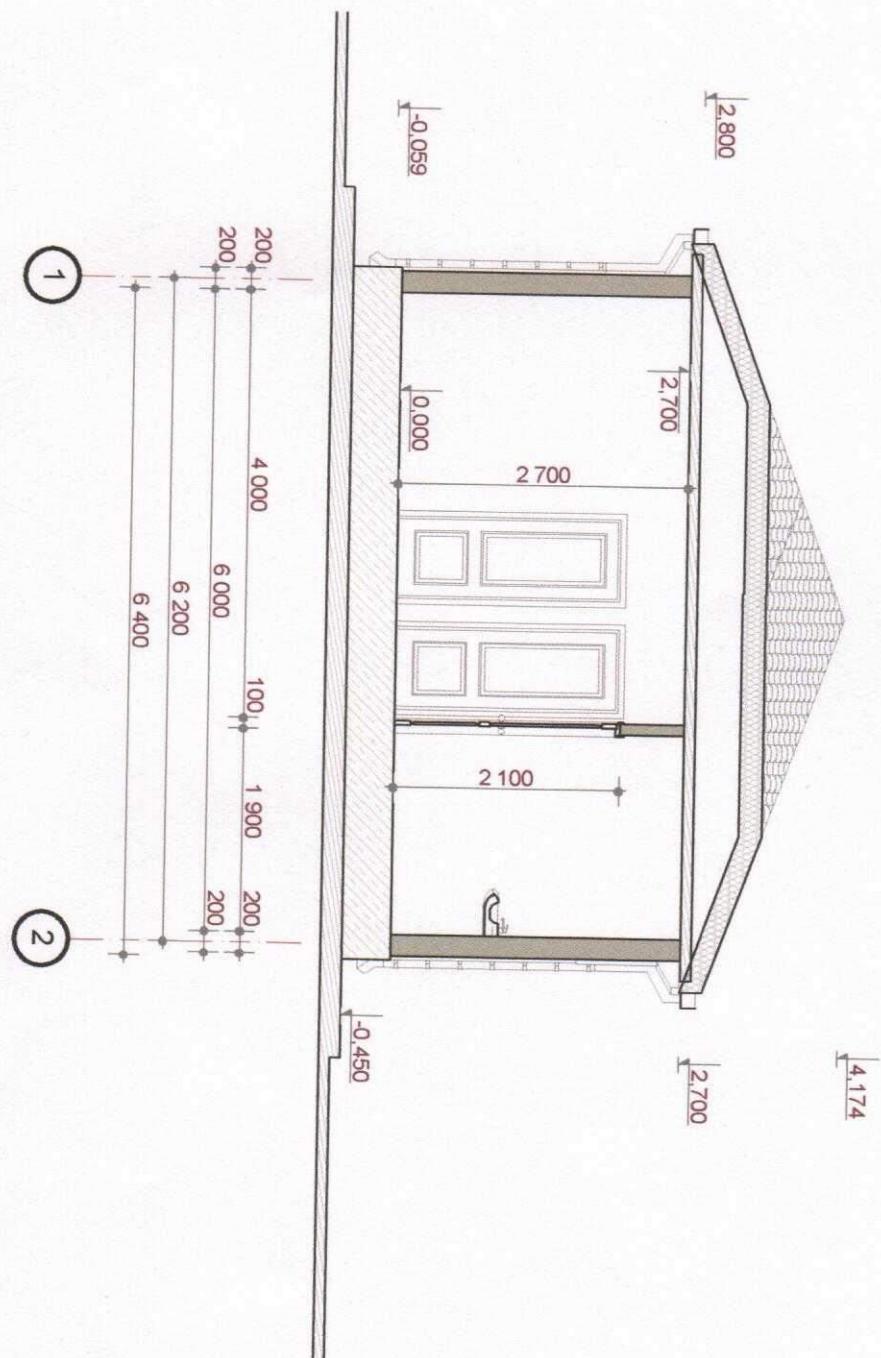

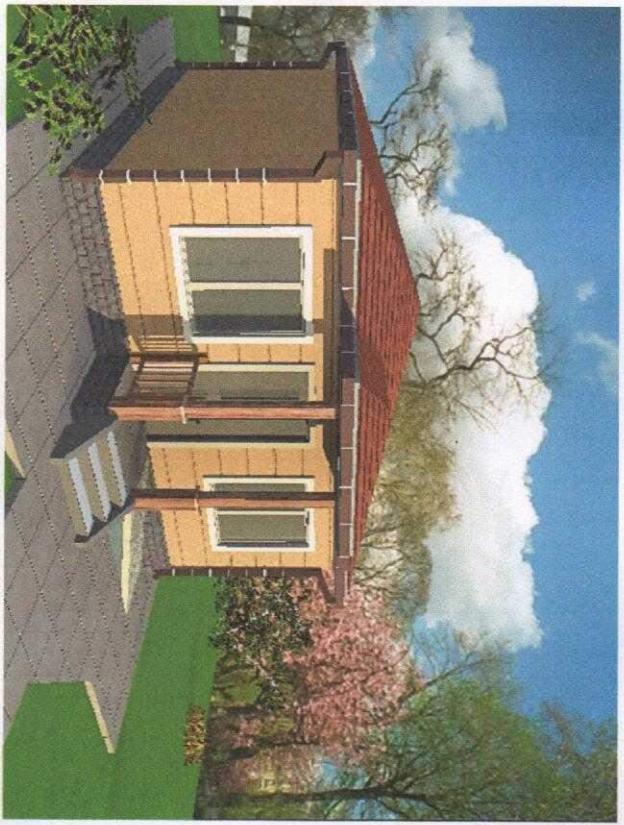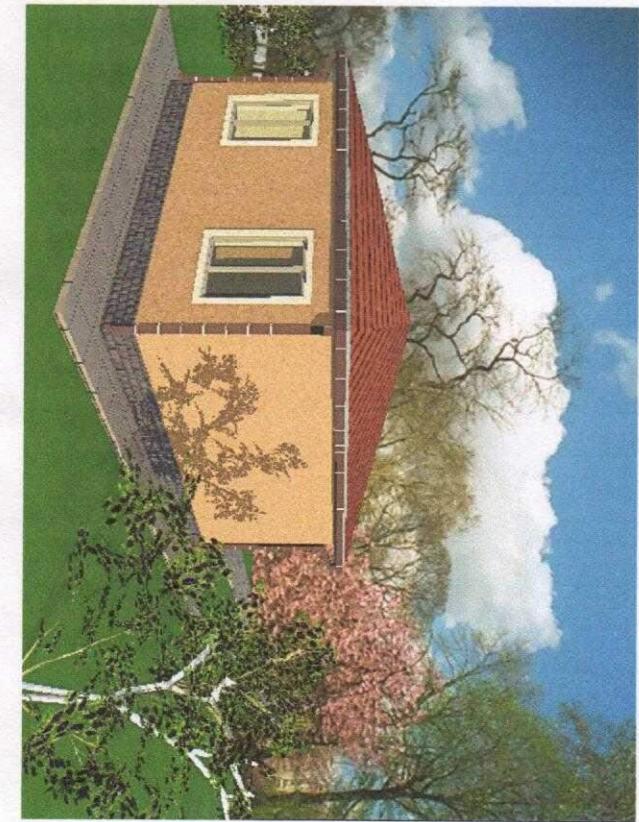


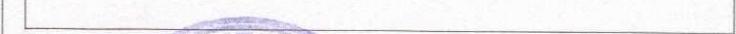











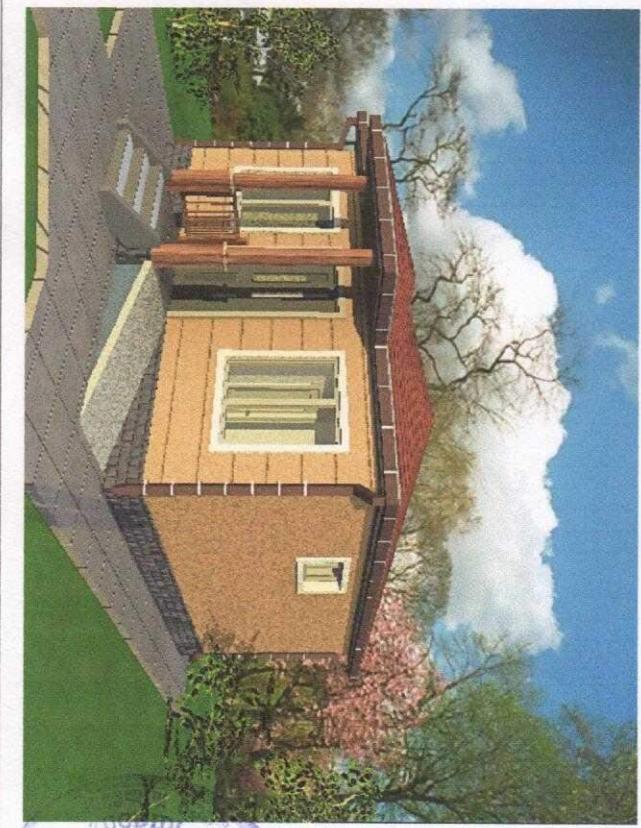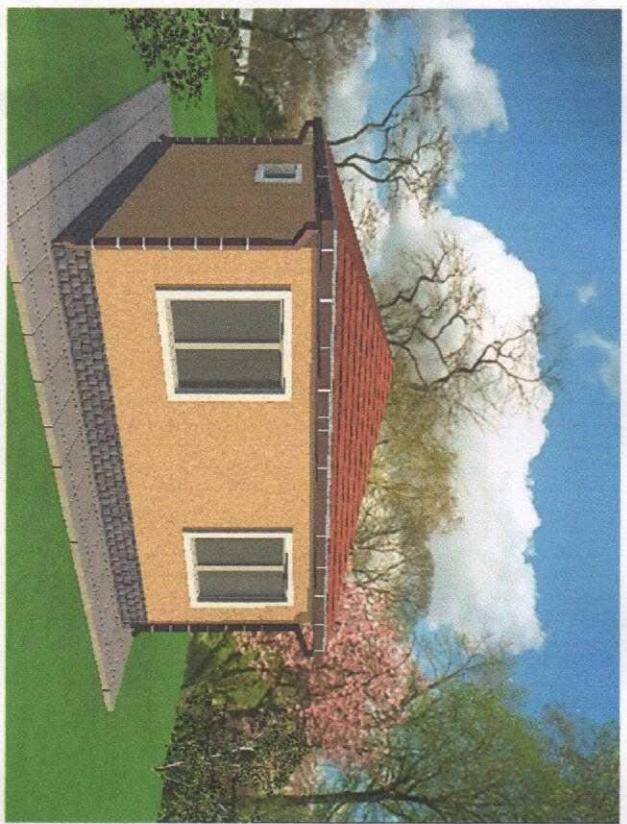

			


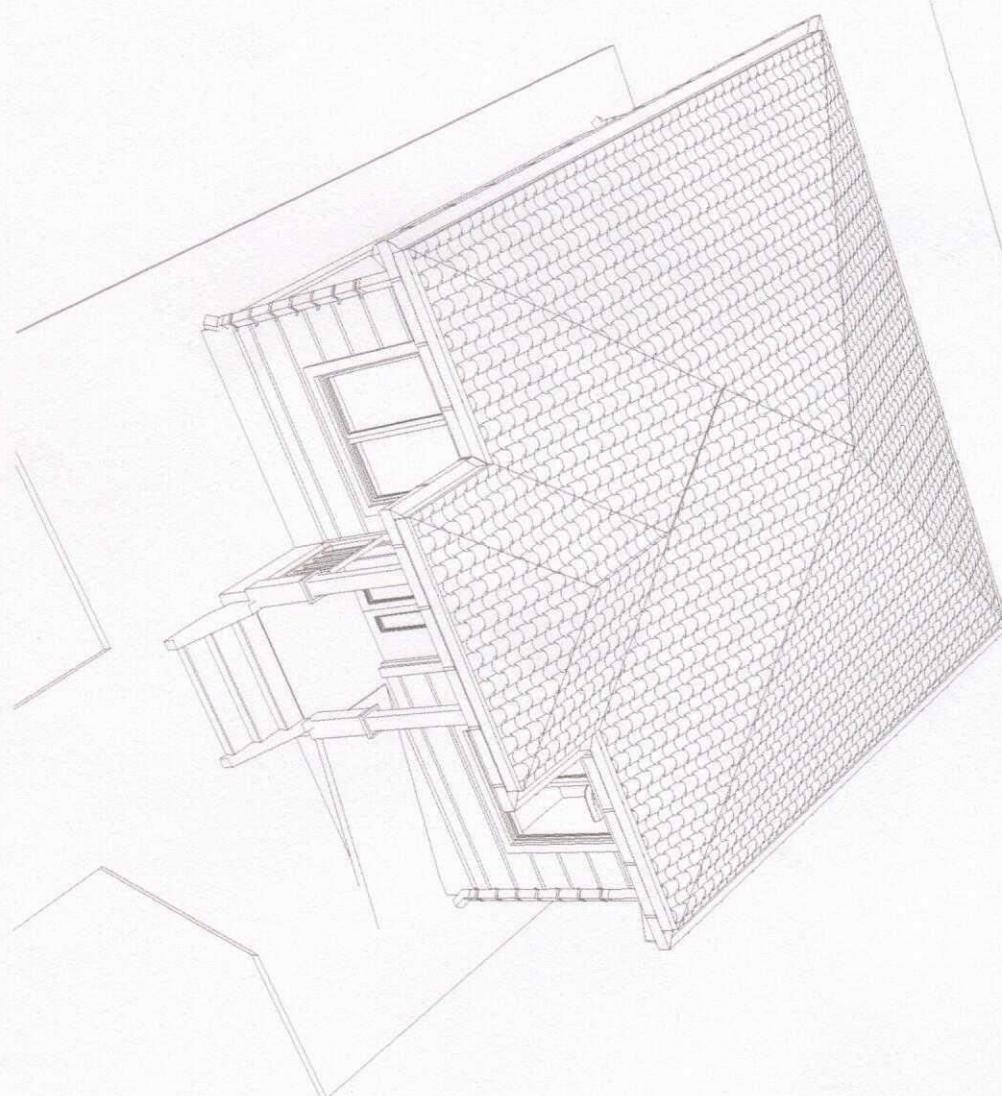









							450
							750
							1 400




















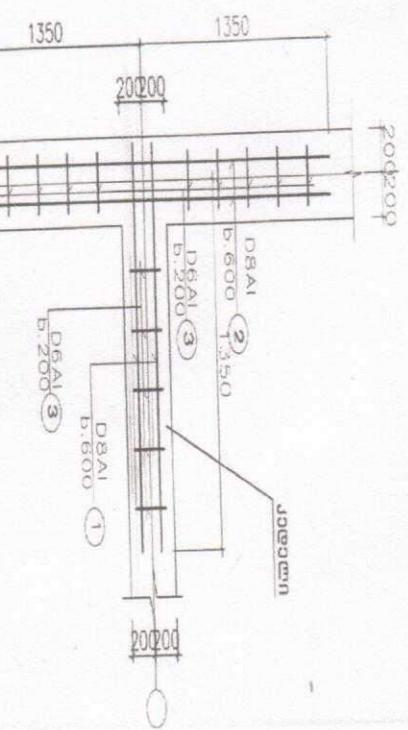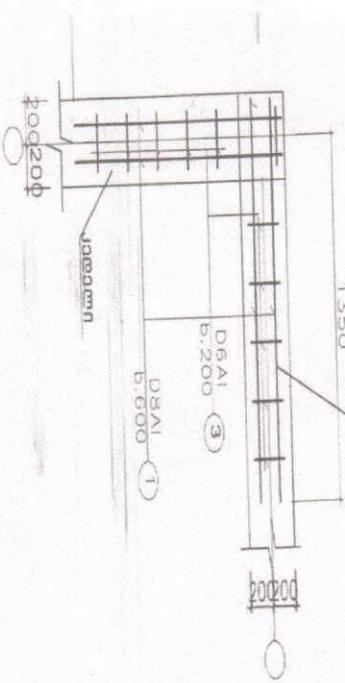




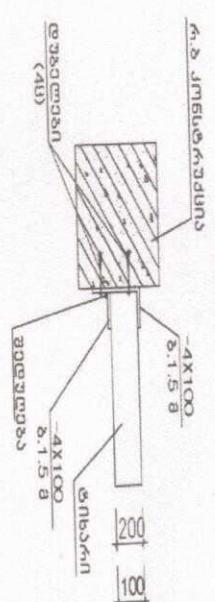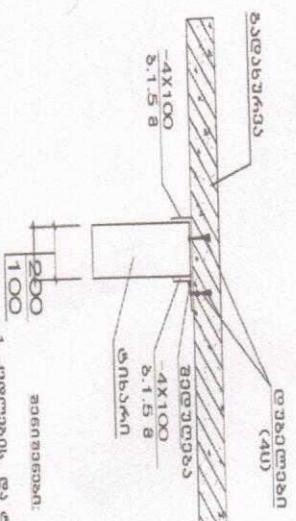







