


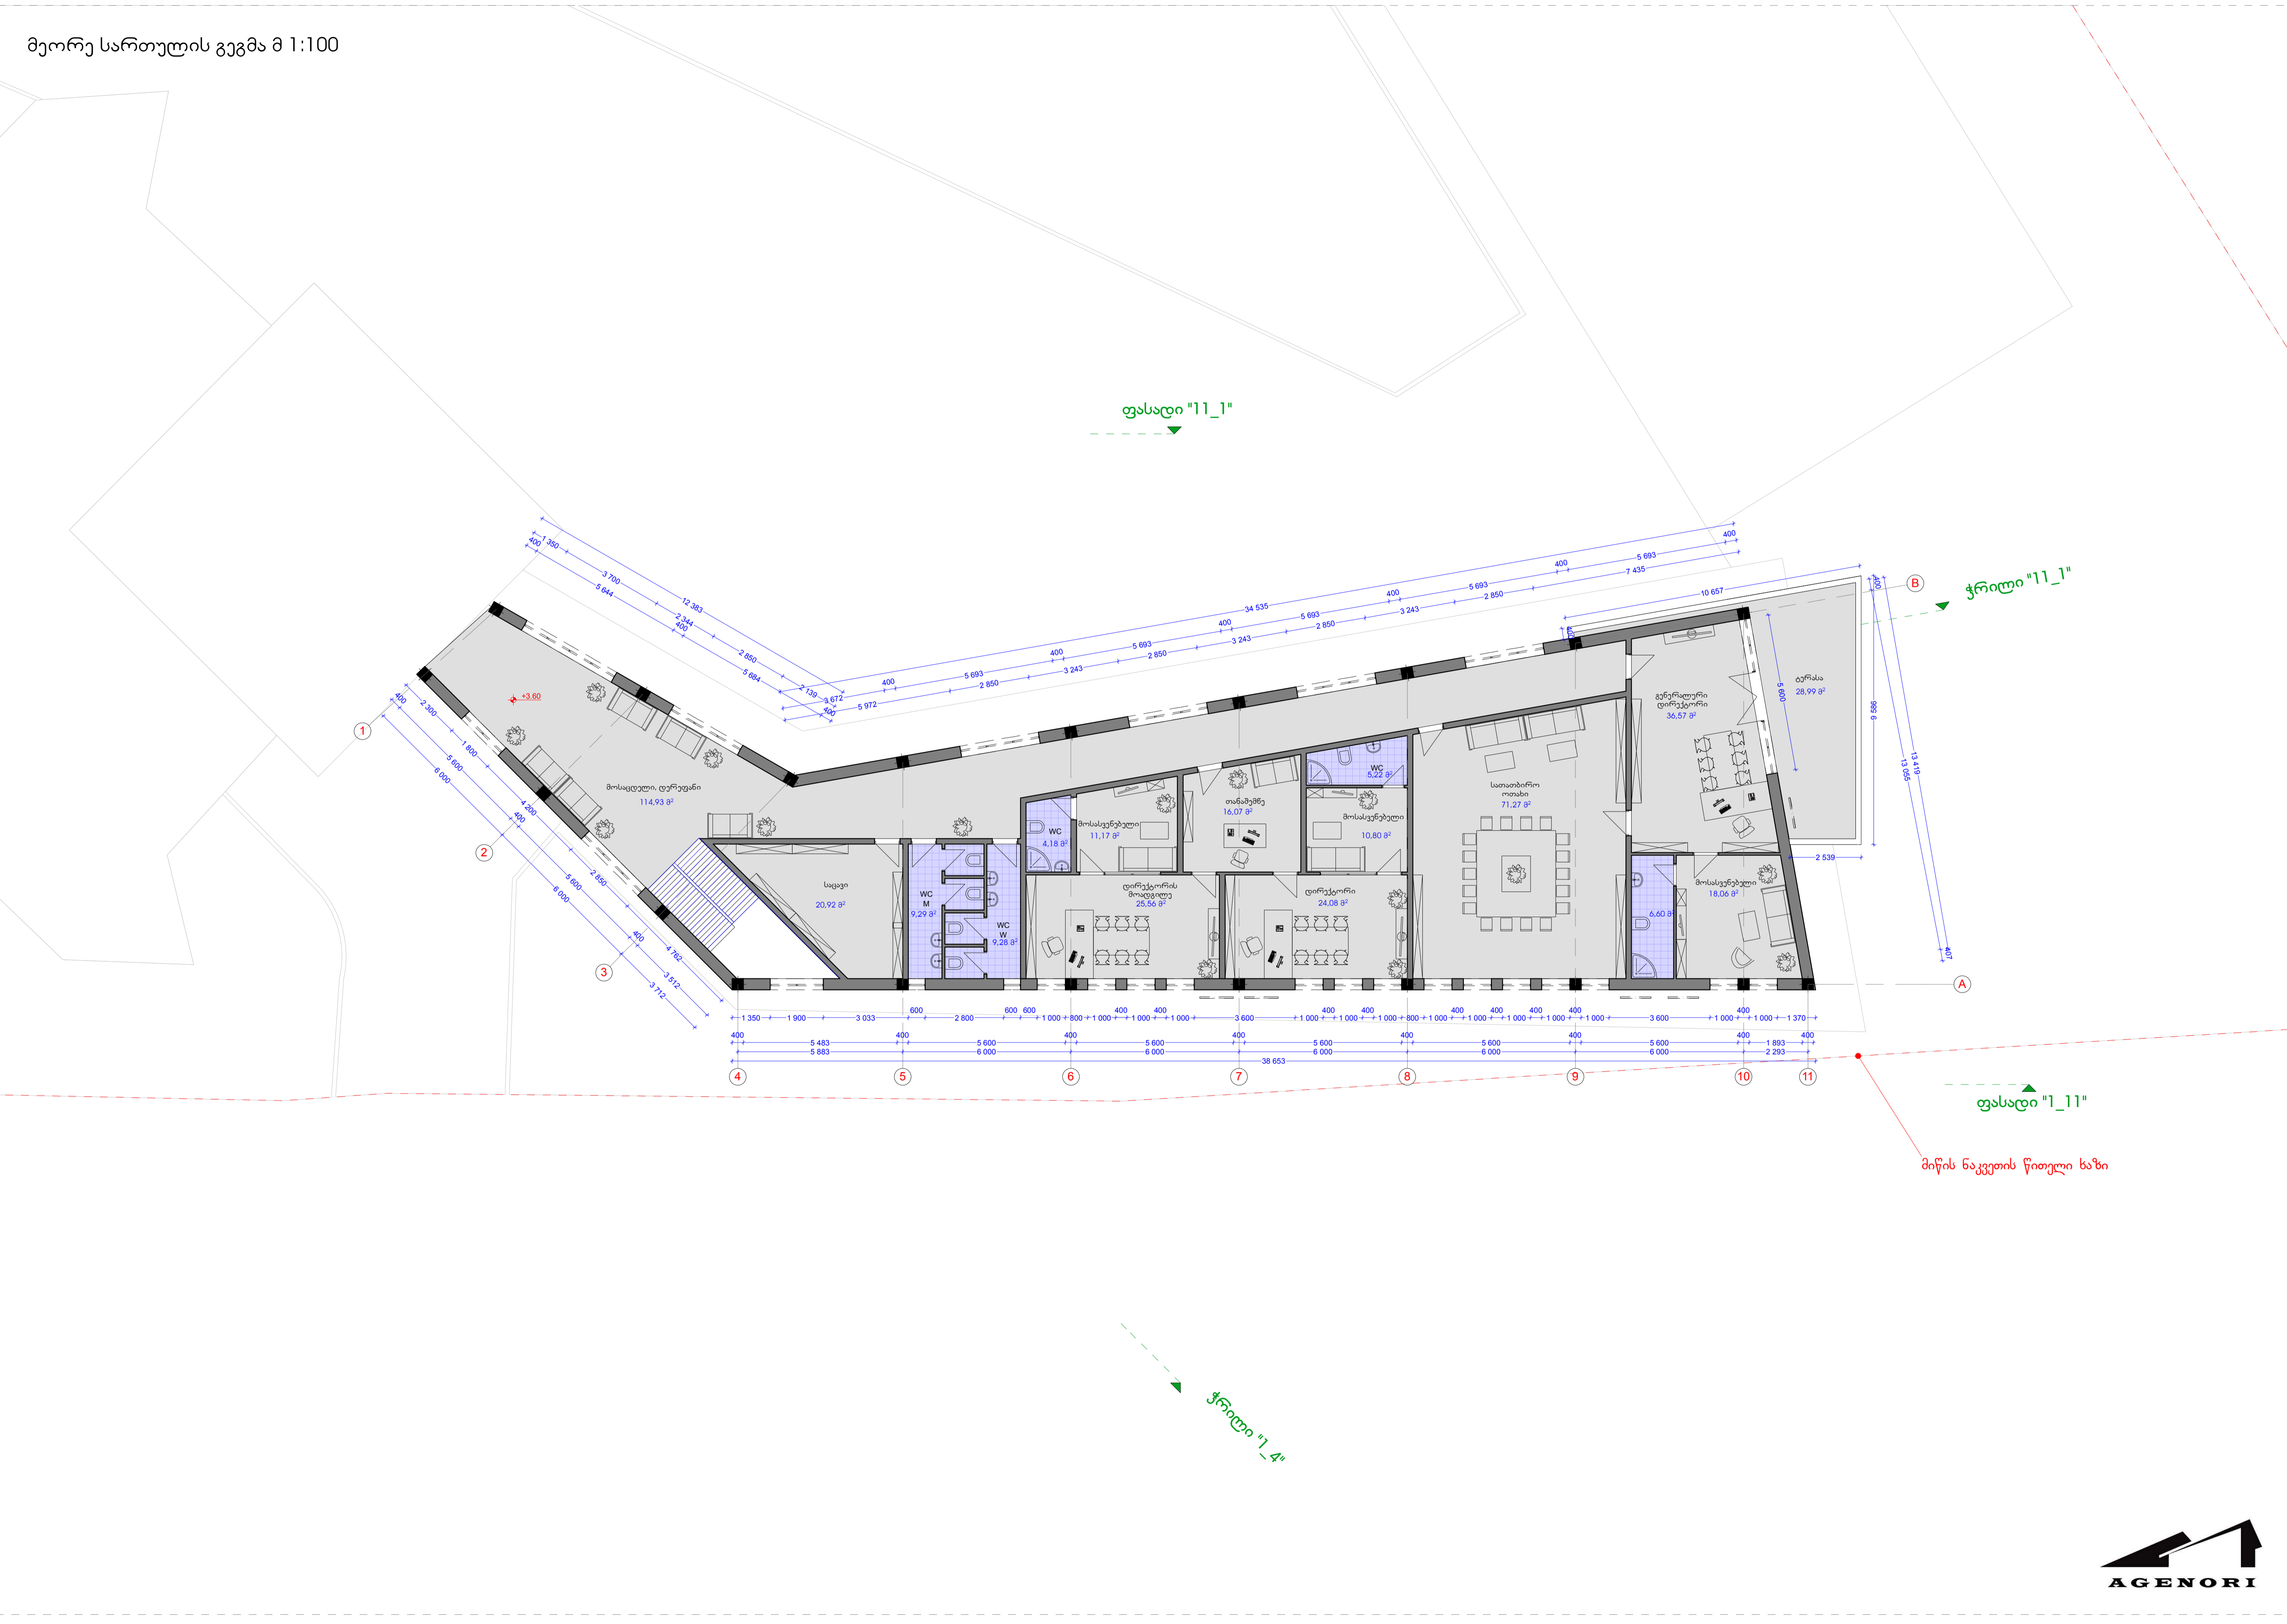


ფასადი "11\_1"  
მიწის ნაკვეთის წითელი ხაზი

ჭრილი "11\_4"



მიწის ნაკვეთის წითელი საზი

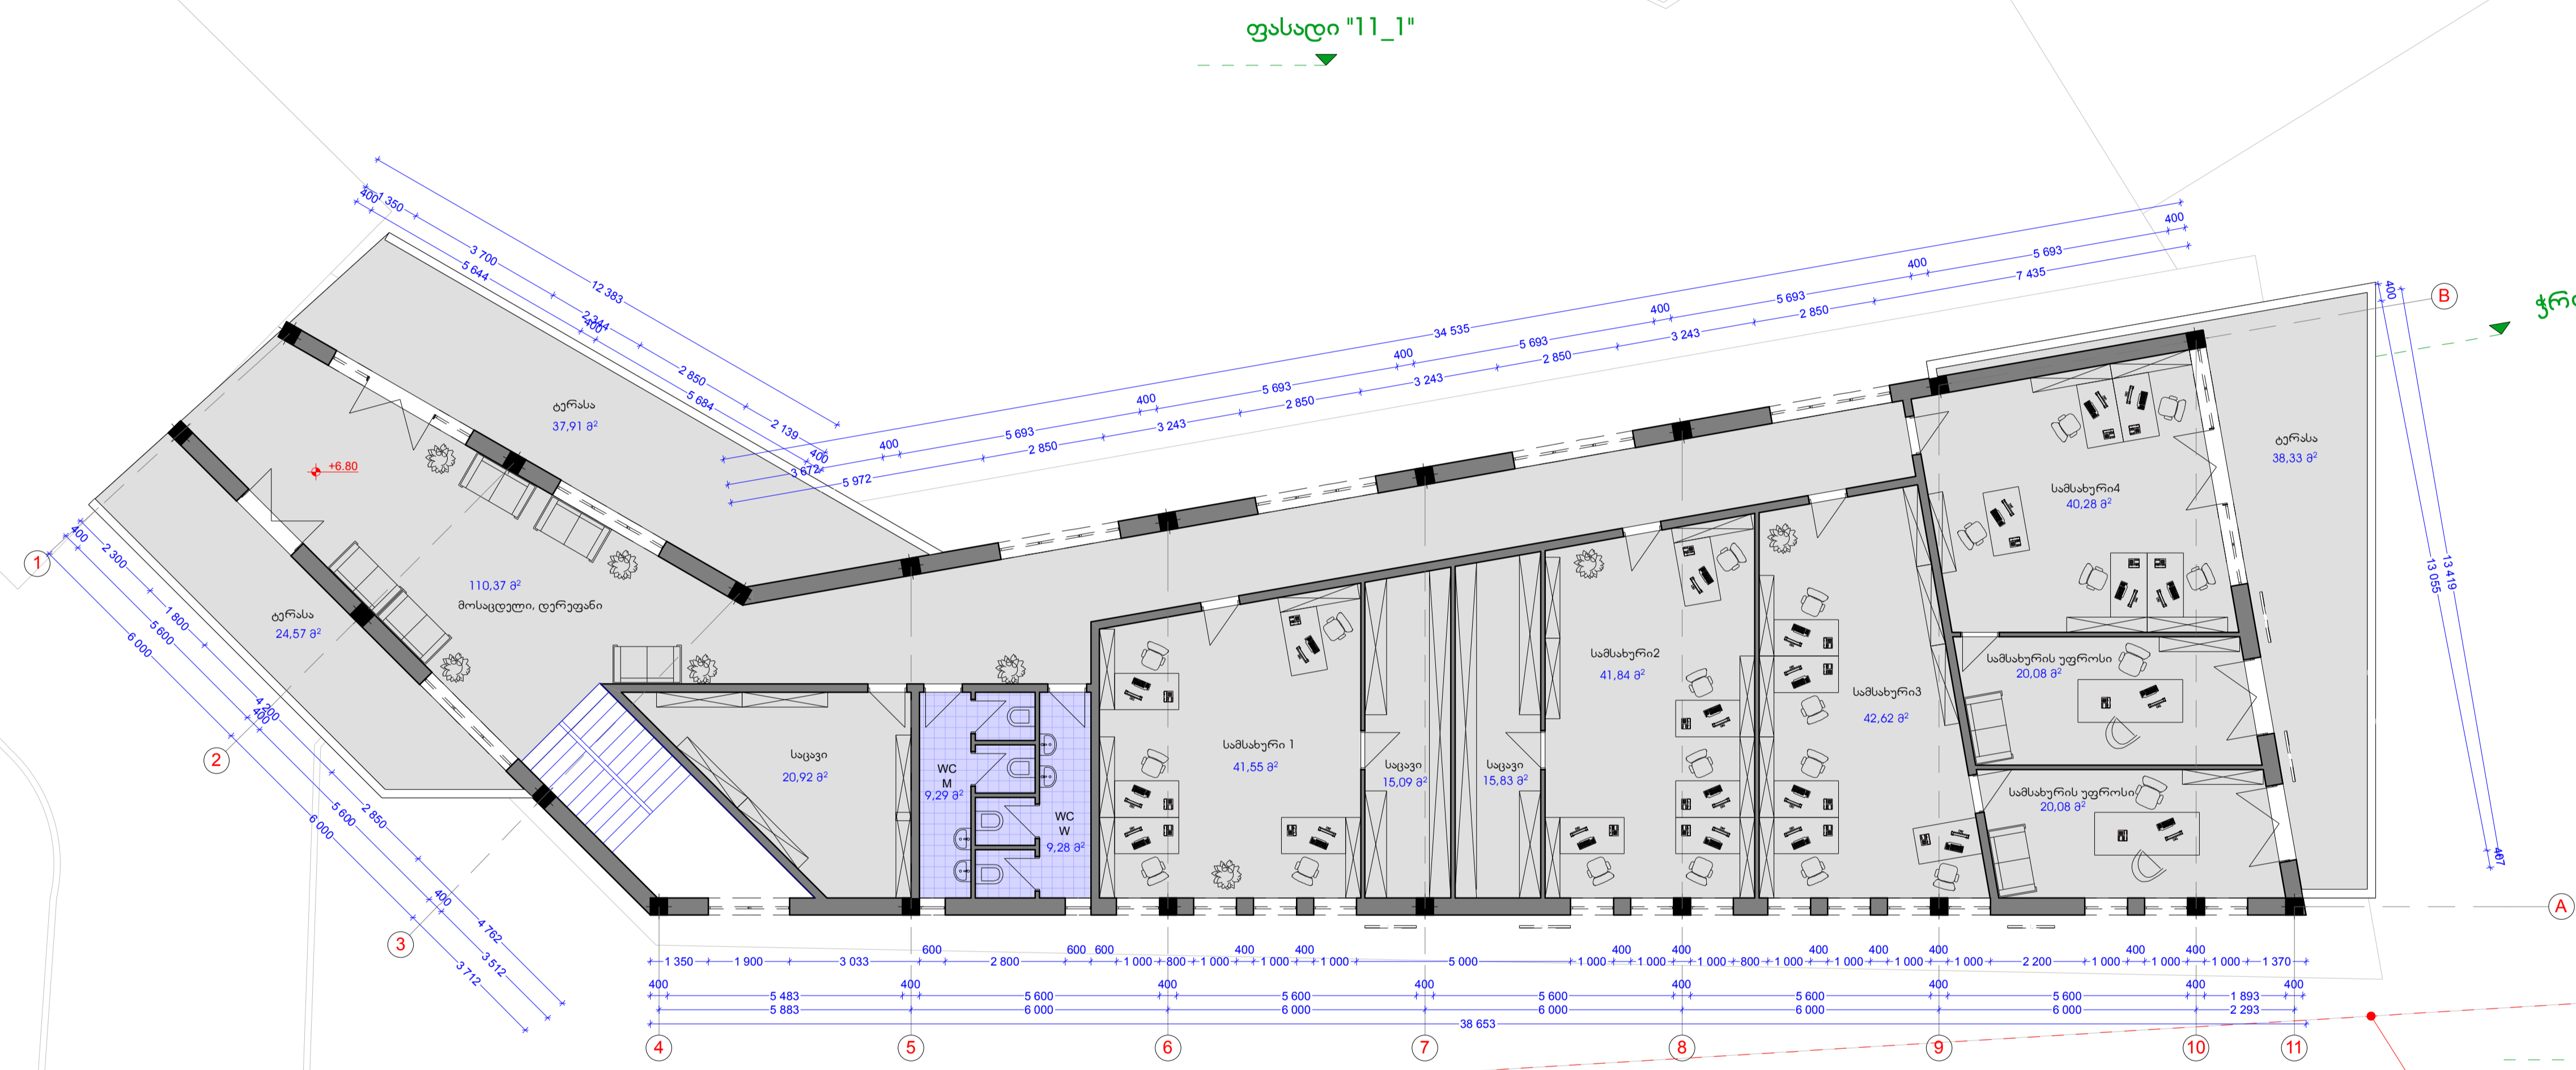


ფასადი "11\_1"

ჭრილი "11\_1"


ფასადი "11\_11"

მიწის ნაკვეთის წითელი საზი


ჭრილი "1\_4"

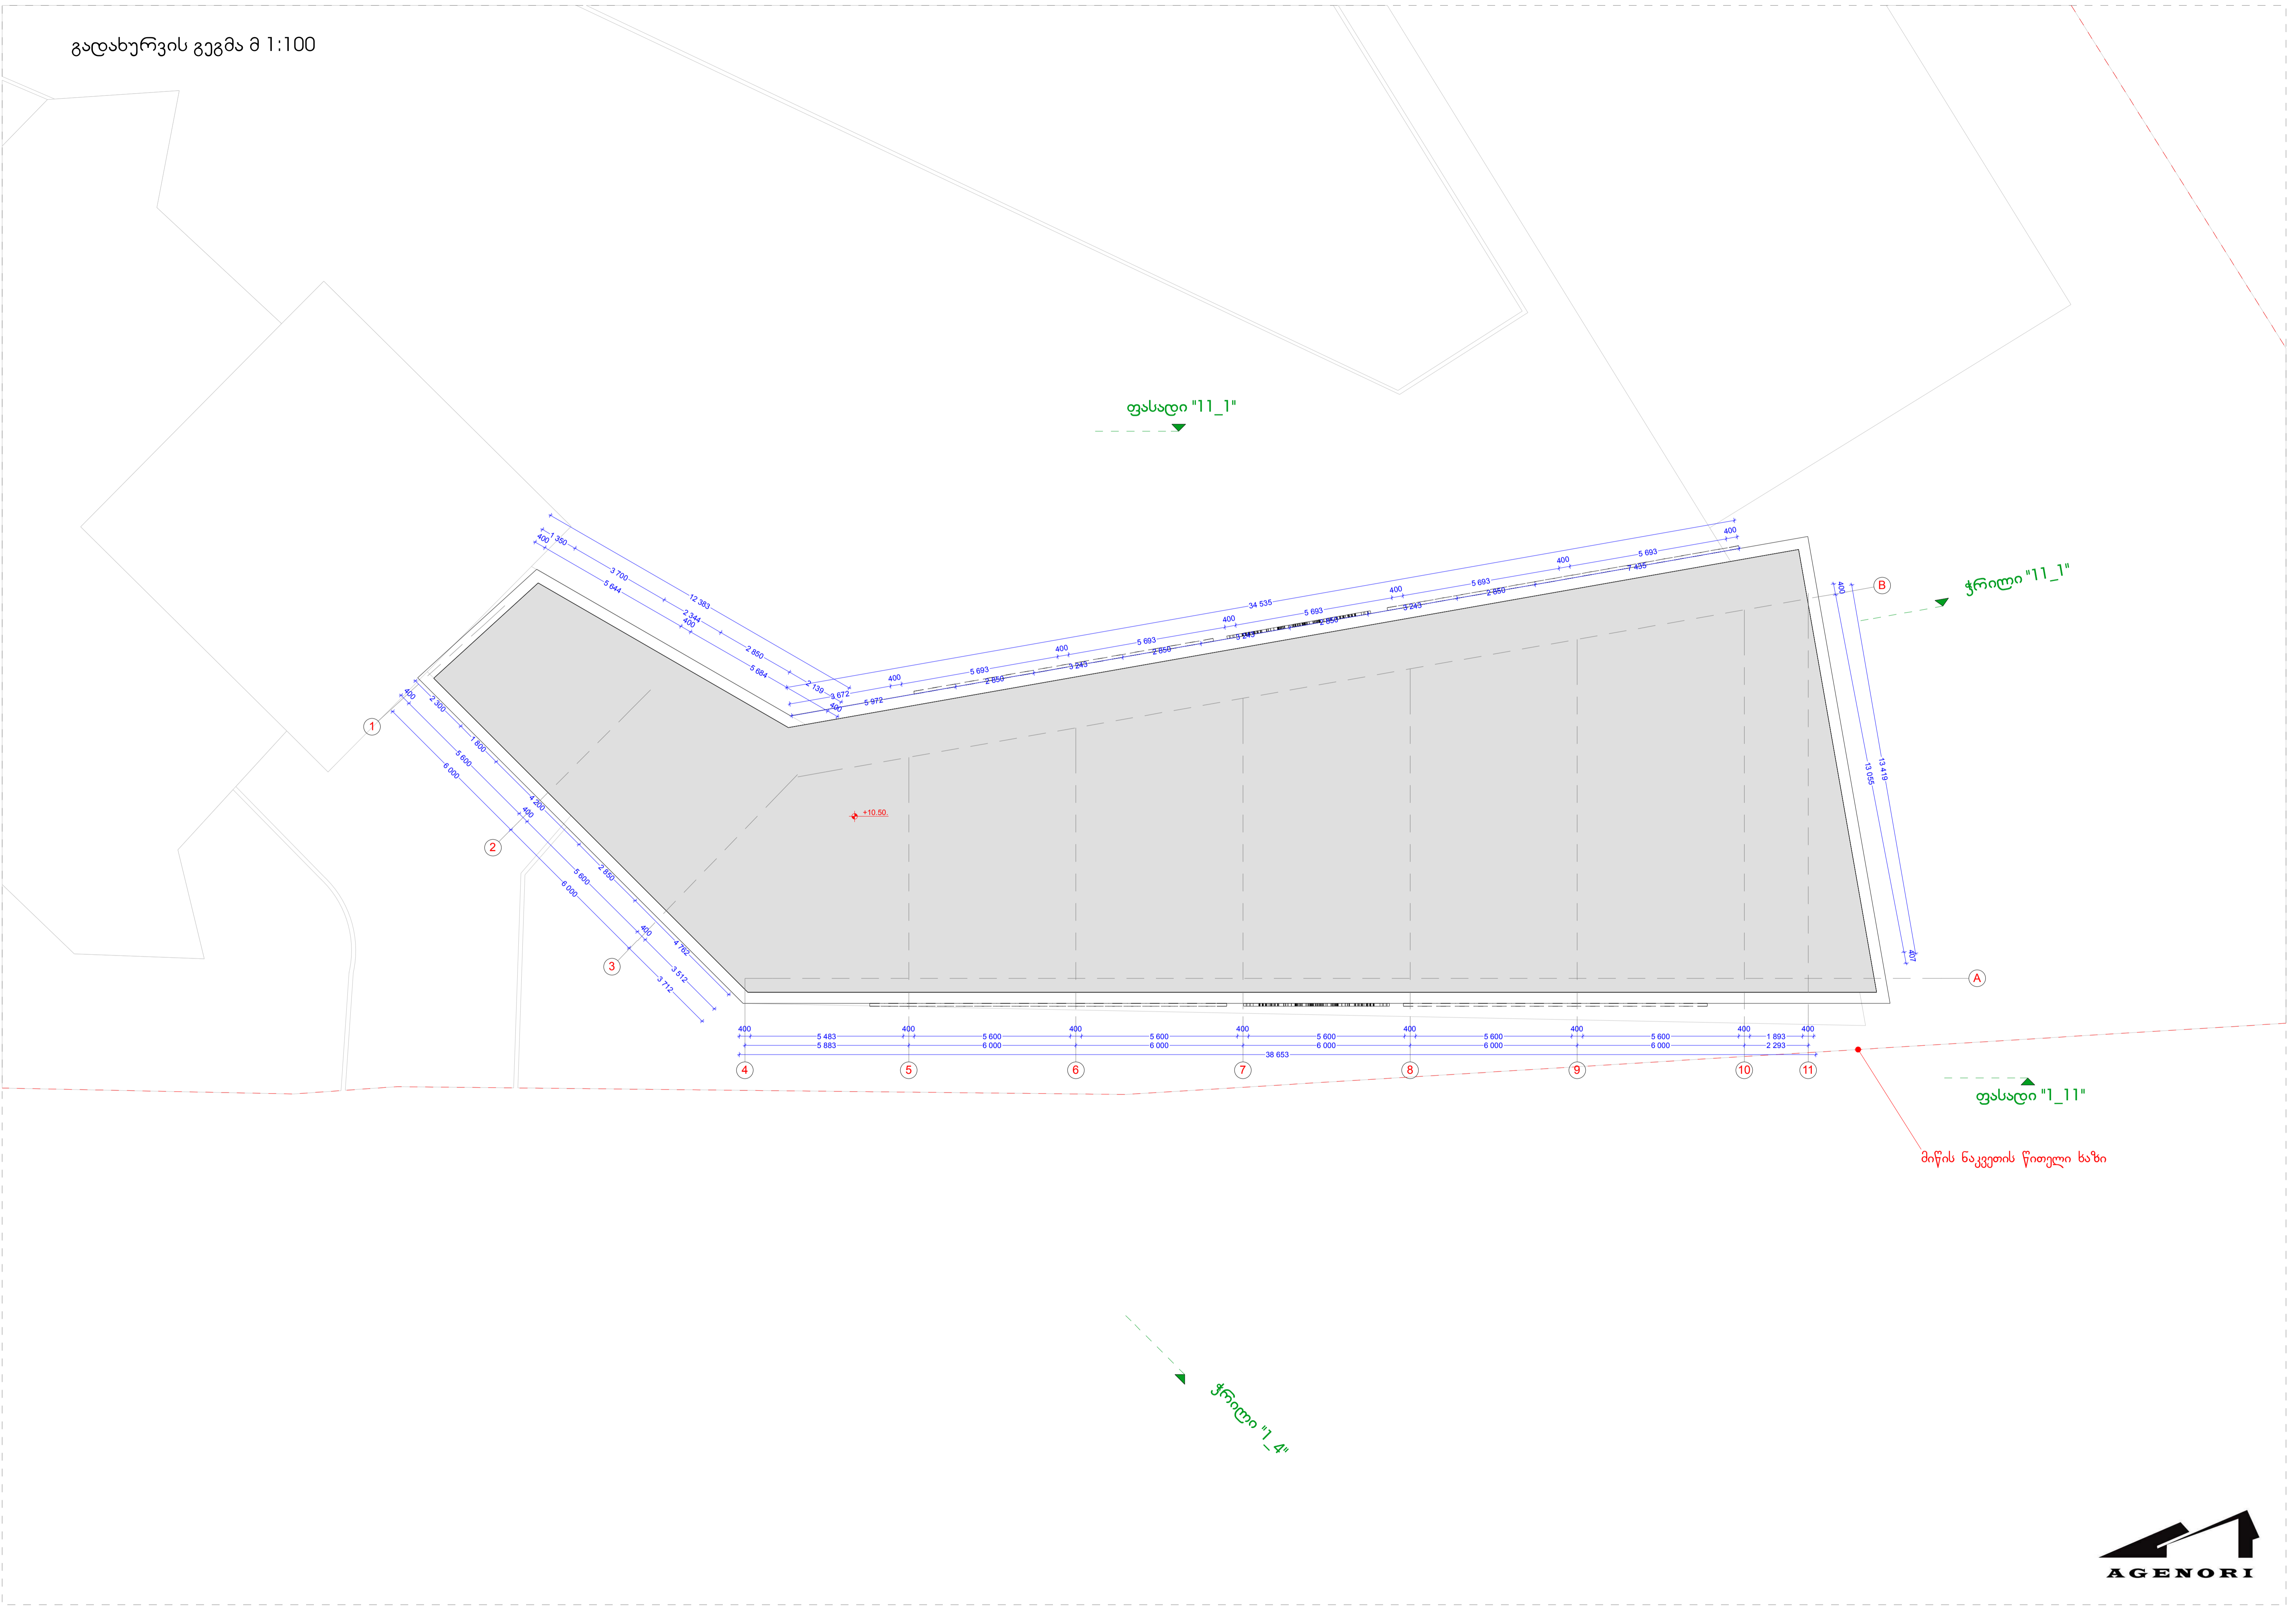


ჭრილი ტერძებში "1-1" შ 1:100

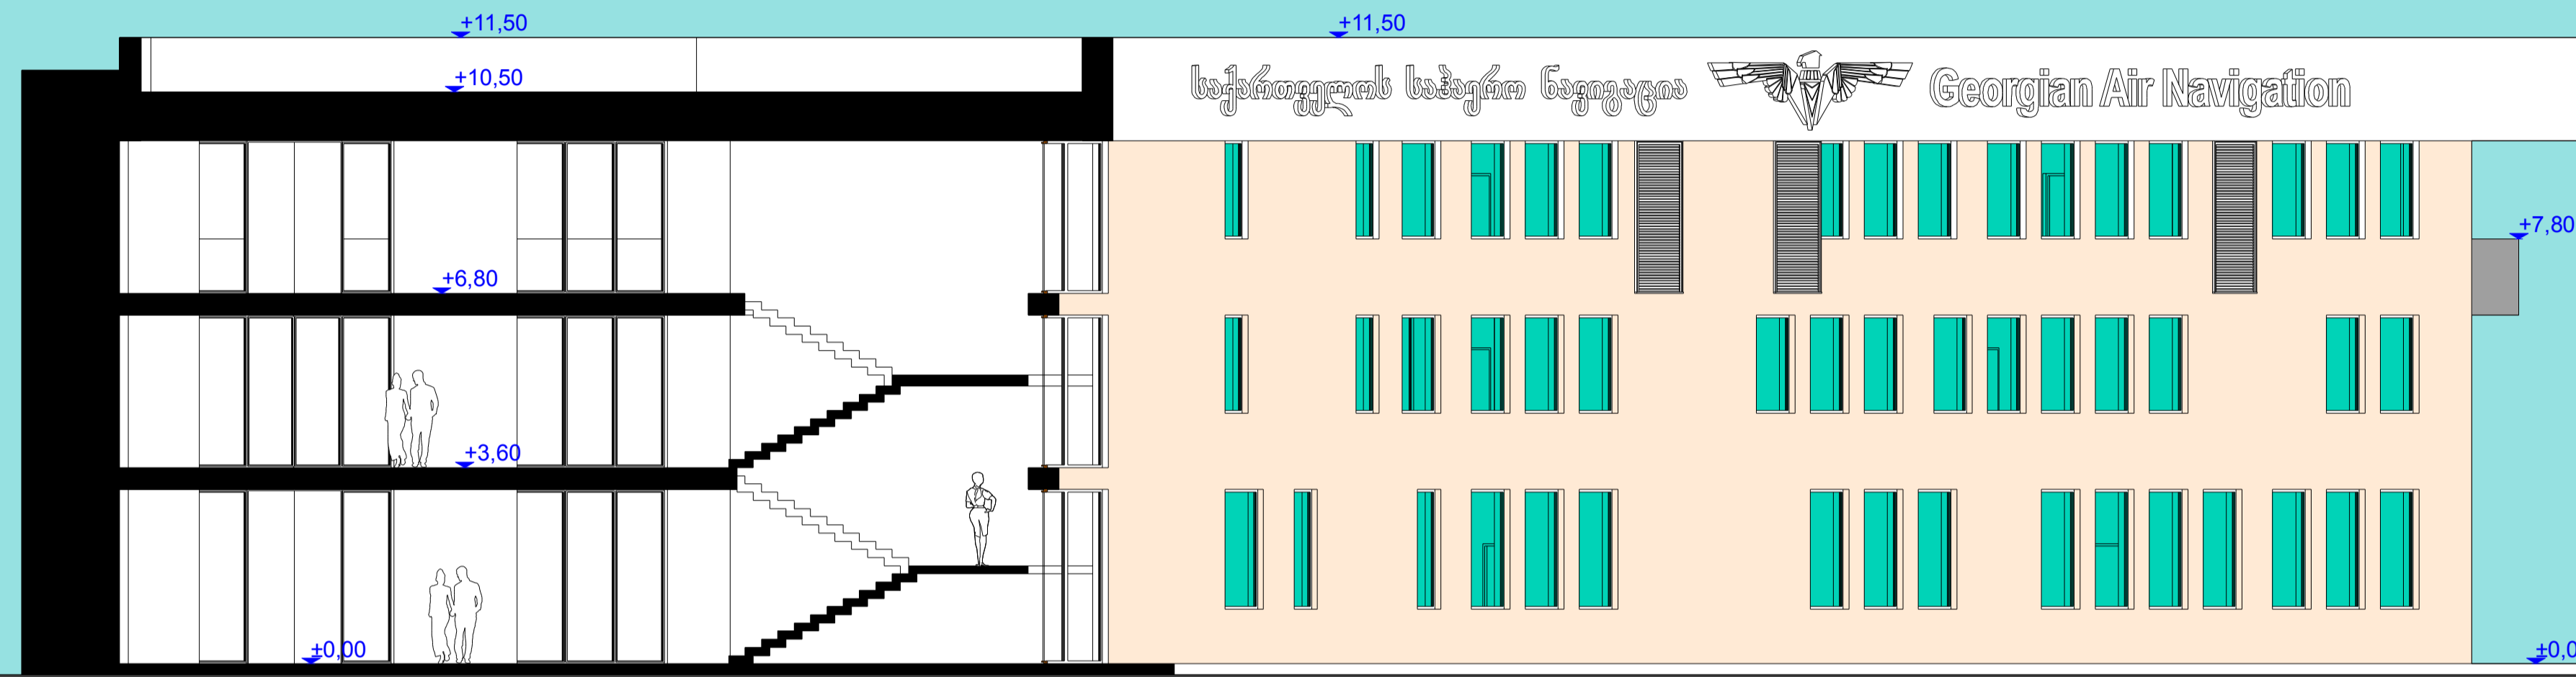

ჭრილი ტერძებში "11-1" შ 1:100

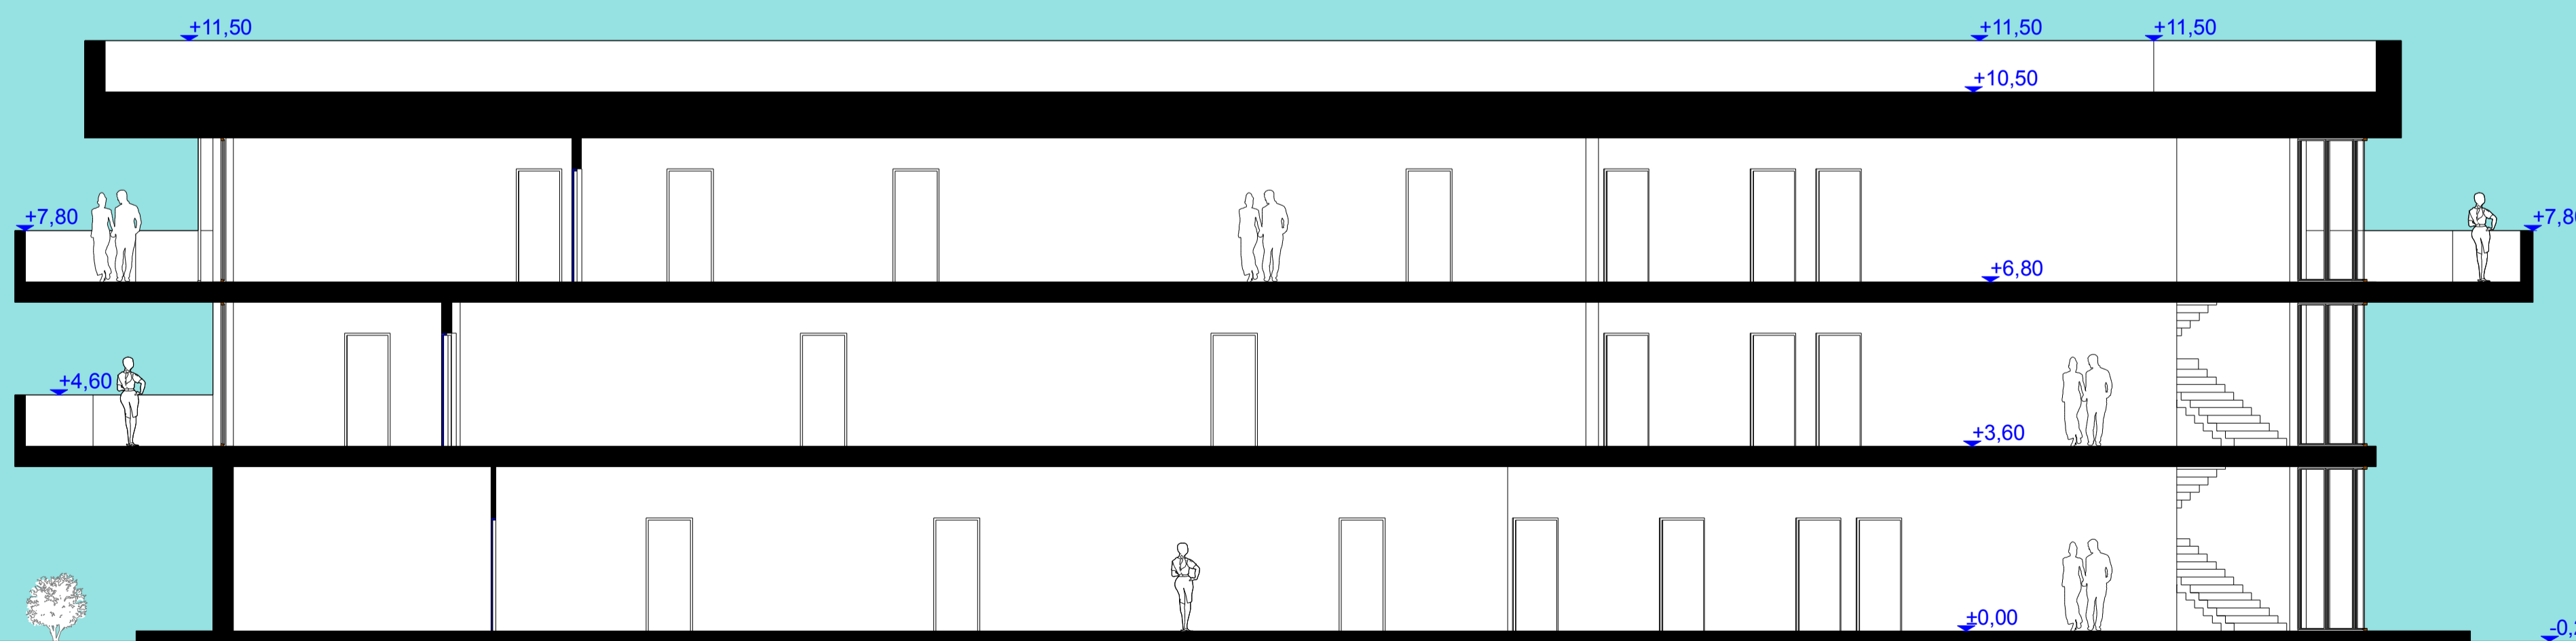


ფასადი ტერძები "1-11" შ 1:100

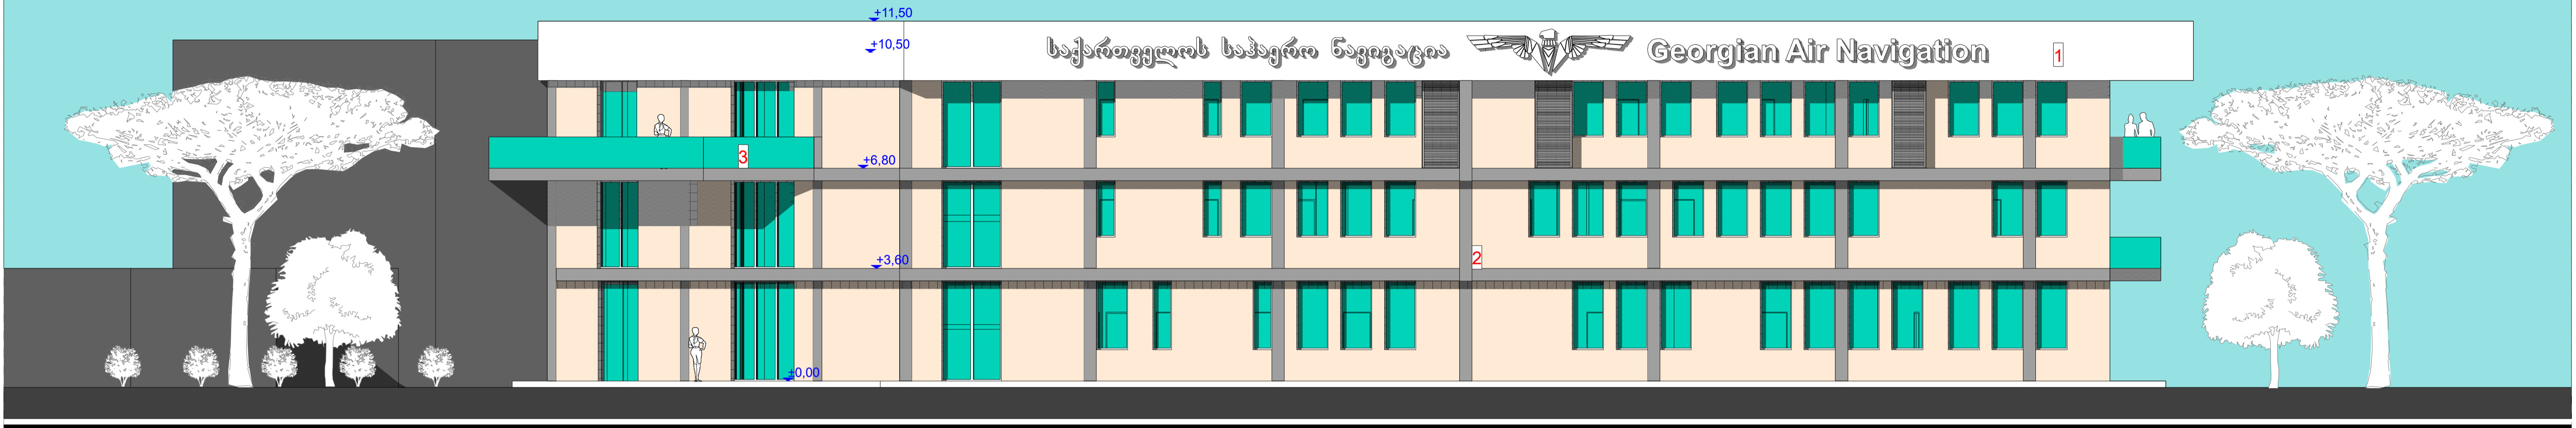

მასალათა სპეციფიკაცია

- 1 თეთრი წალმუდები საღებავი
- 2 ყვითელი წალმუდები საღებავი
- 3 სერი წალმუდები საღებავი

ფასადი ტერძები "11-1" შ 1:100

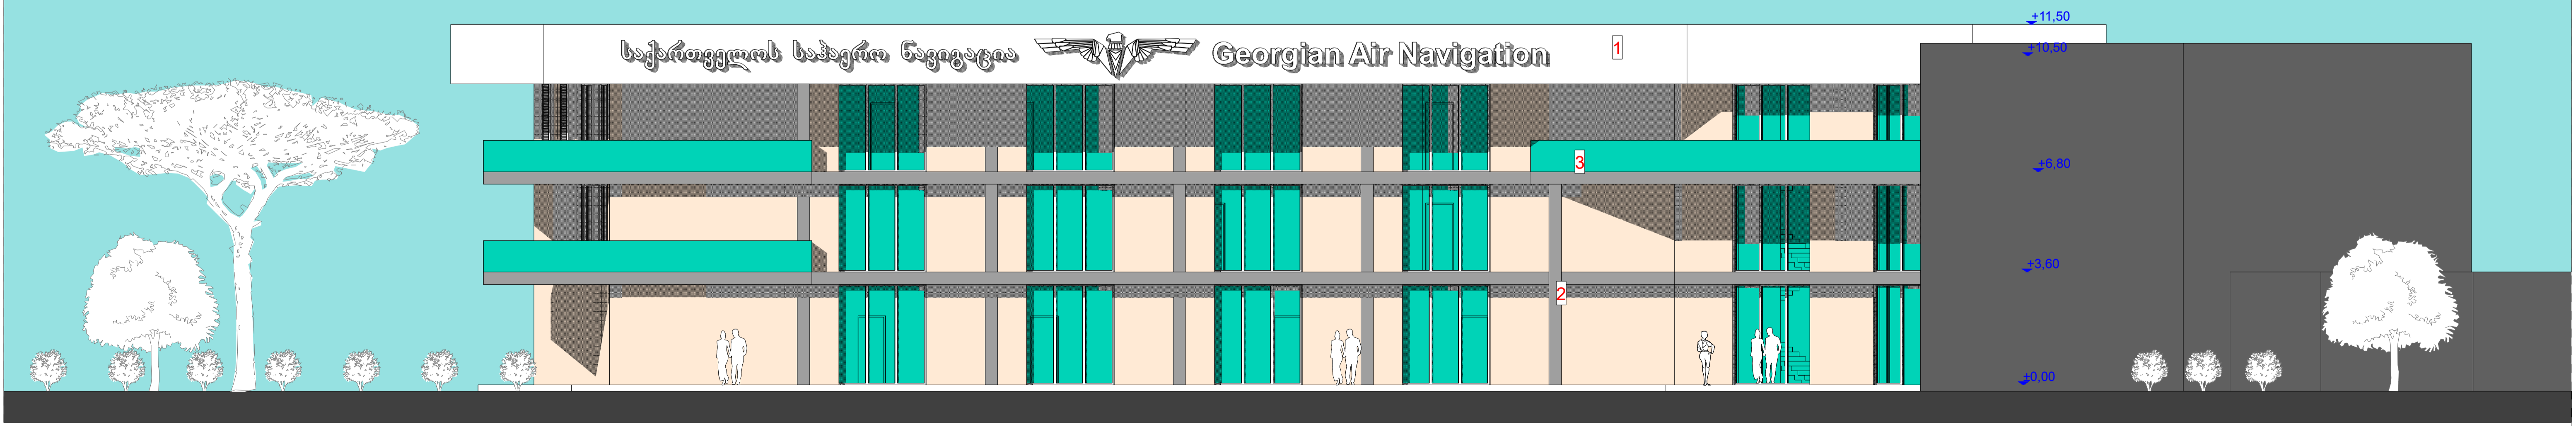

მასალათა სპეციფიკაცია

- 1 თეთრი წალმუდები საღებავი
- 2 ყვითელი წალმუდები საღებავი
- 3 სერი წალმუდები საღებავი

