


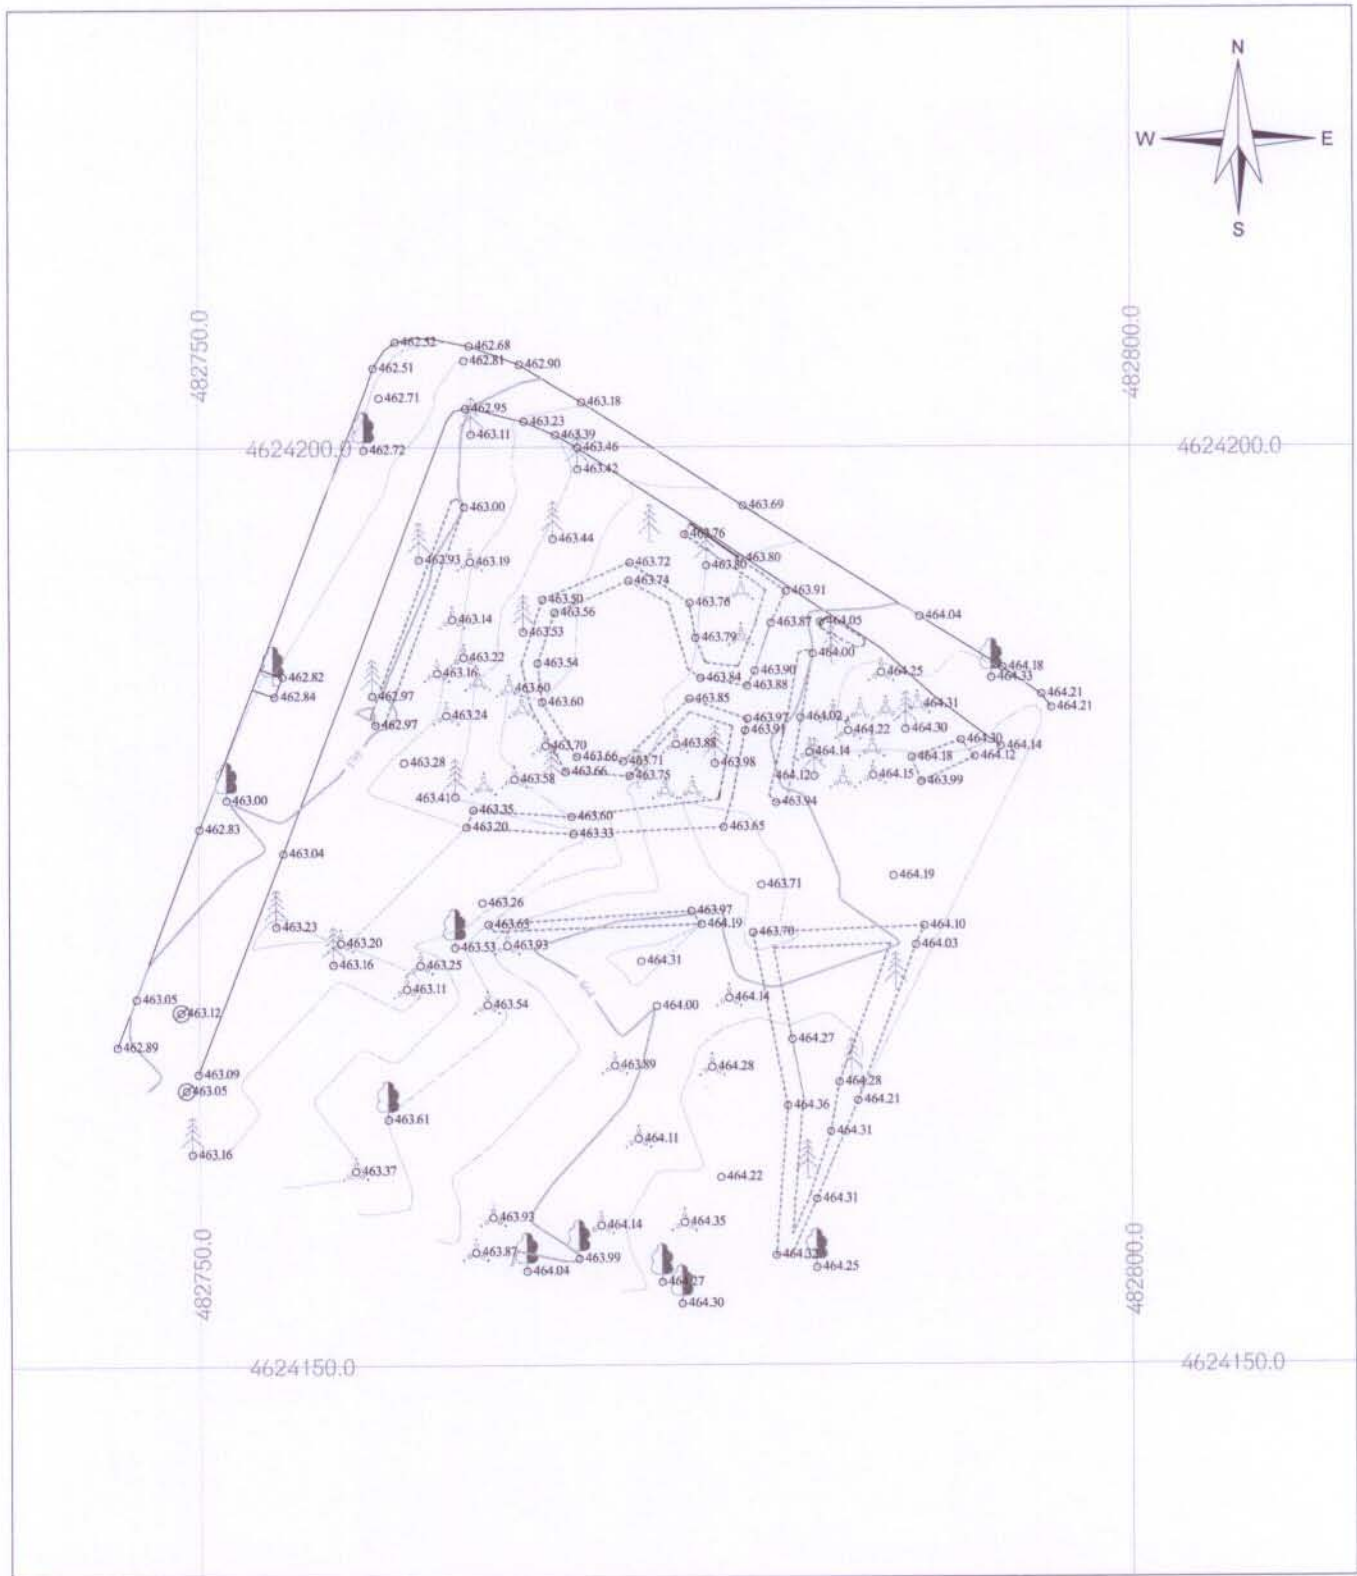









 

106933.8

10.30

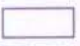17.25



პროგნოზი ალნოვანები

	მთის ნაკვეთის საზღვარი		ბანაკების ზოლი
	შენიშვნა		წიფვიანი ხე
	456000		პუნტი
	4678900		ბის ლუბი
UTM სისტემის პროექცია			.500 სიმაღლის ნიშნული
			შოთლოვანი ხე



საჯარო რეგისტრის  
ეროვნული სააგენტო


მიწის ნაკვეთის საკადასტრო კოდი: 01.12.07.009.027

განცხადების რეგისტრაციის ნომერი: 882013281218

მიწის ნაკვეთის ფართობი: 1069 კვ.მ.





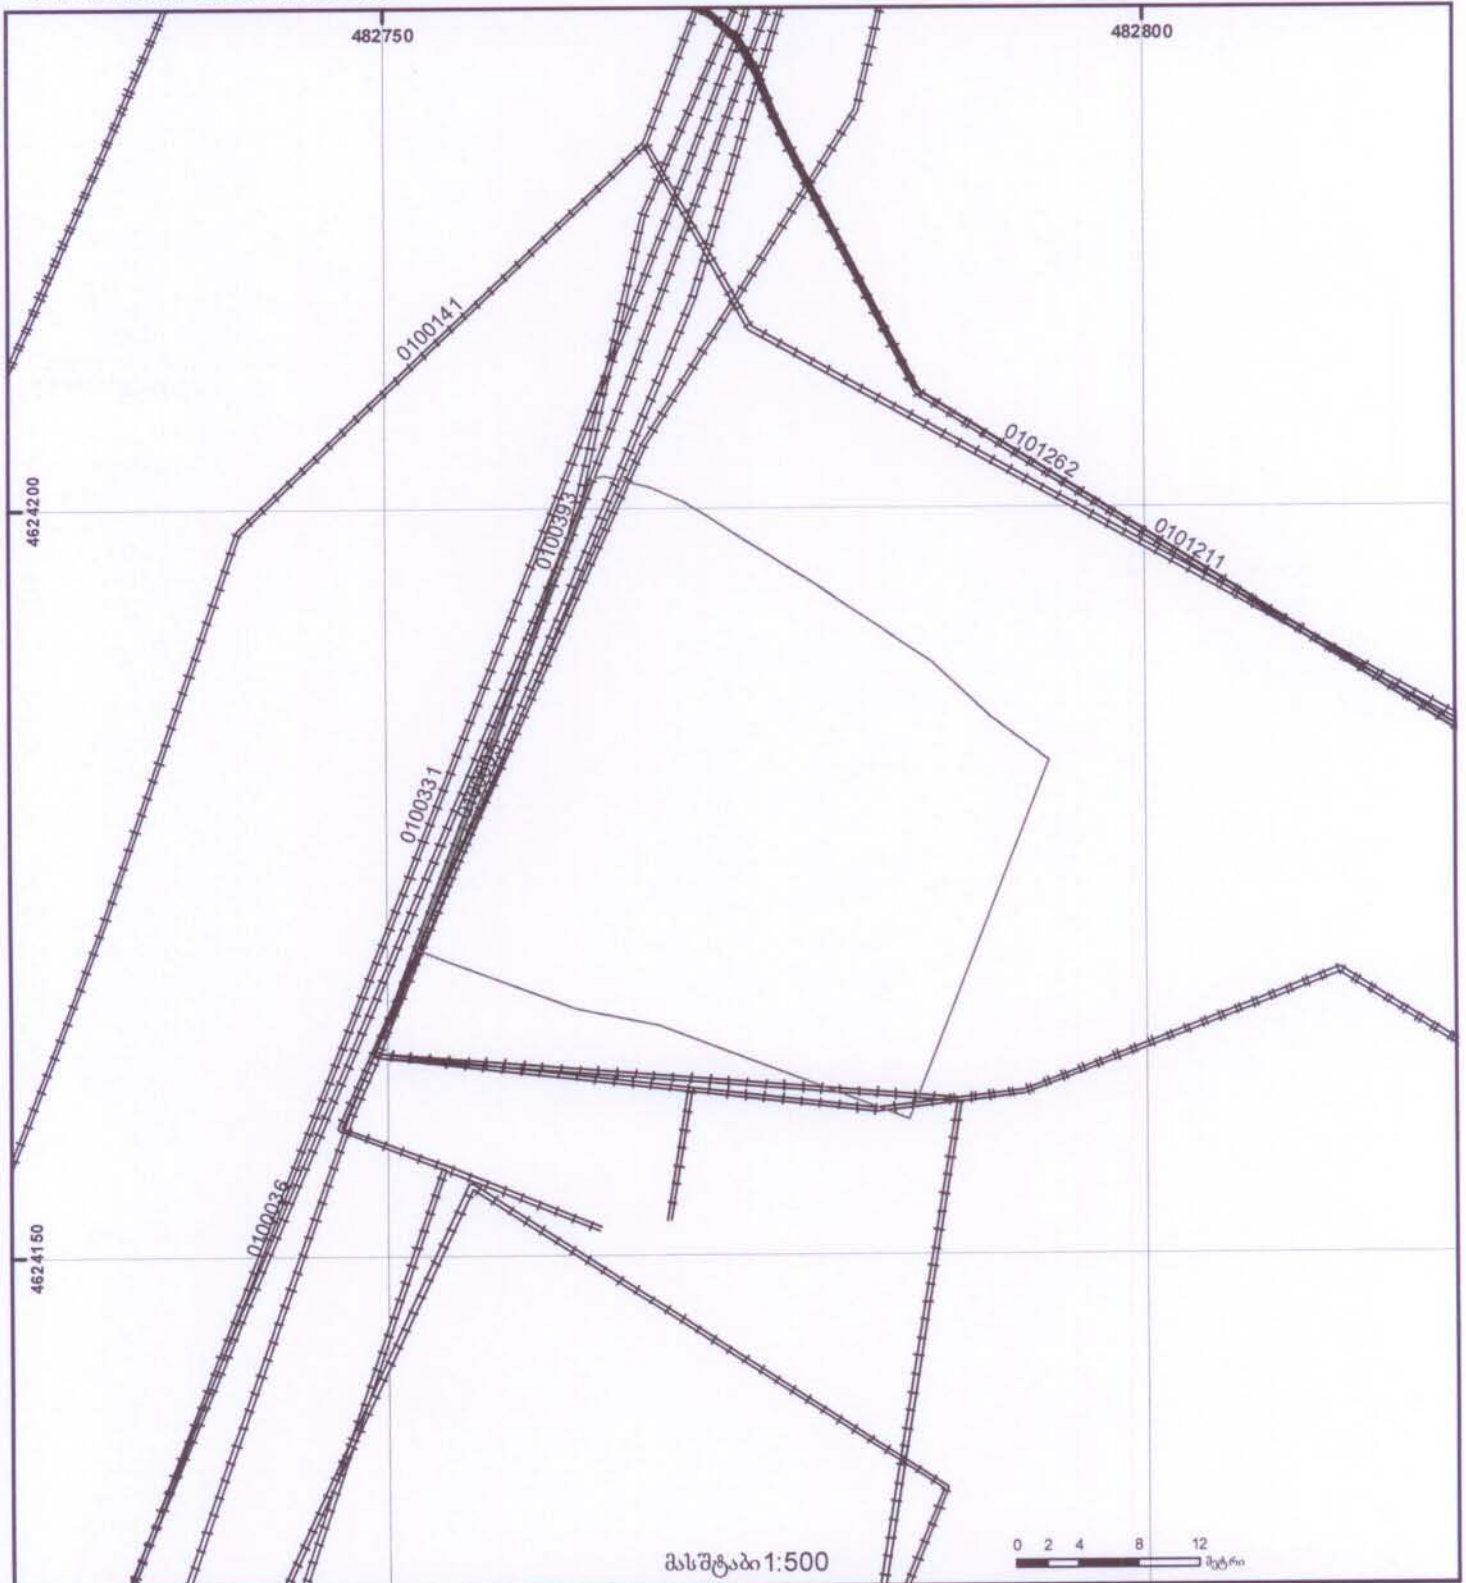



ღანიშნულა: არასასოფლო-სამეურნეო

გოგნადების თარიღი 19.06.13

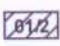

მასშტაბი 1:500

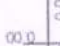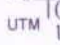

	შენიშვნა-ნაგებობა, პირობითი ნომერი/სართულიანობა		ვადღებულეობა		საზოგბრეი ნაგებობა	 00.0  0.00 (საერთაშორისო) UTM სისტემის კოორდ.
	მიწის ნაკვეთის საკადასტრო საზღვარი		მშენებარე ნაგებობა		მიწისკვეშა ნაგებობა	