


პირველი სართული

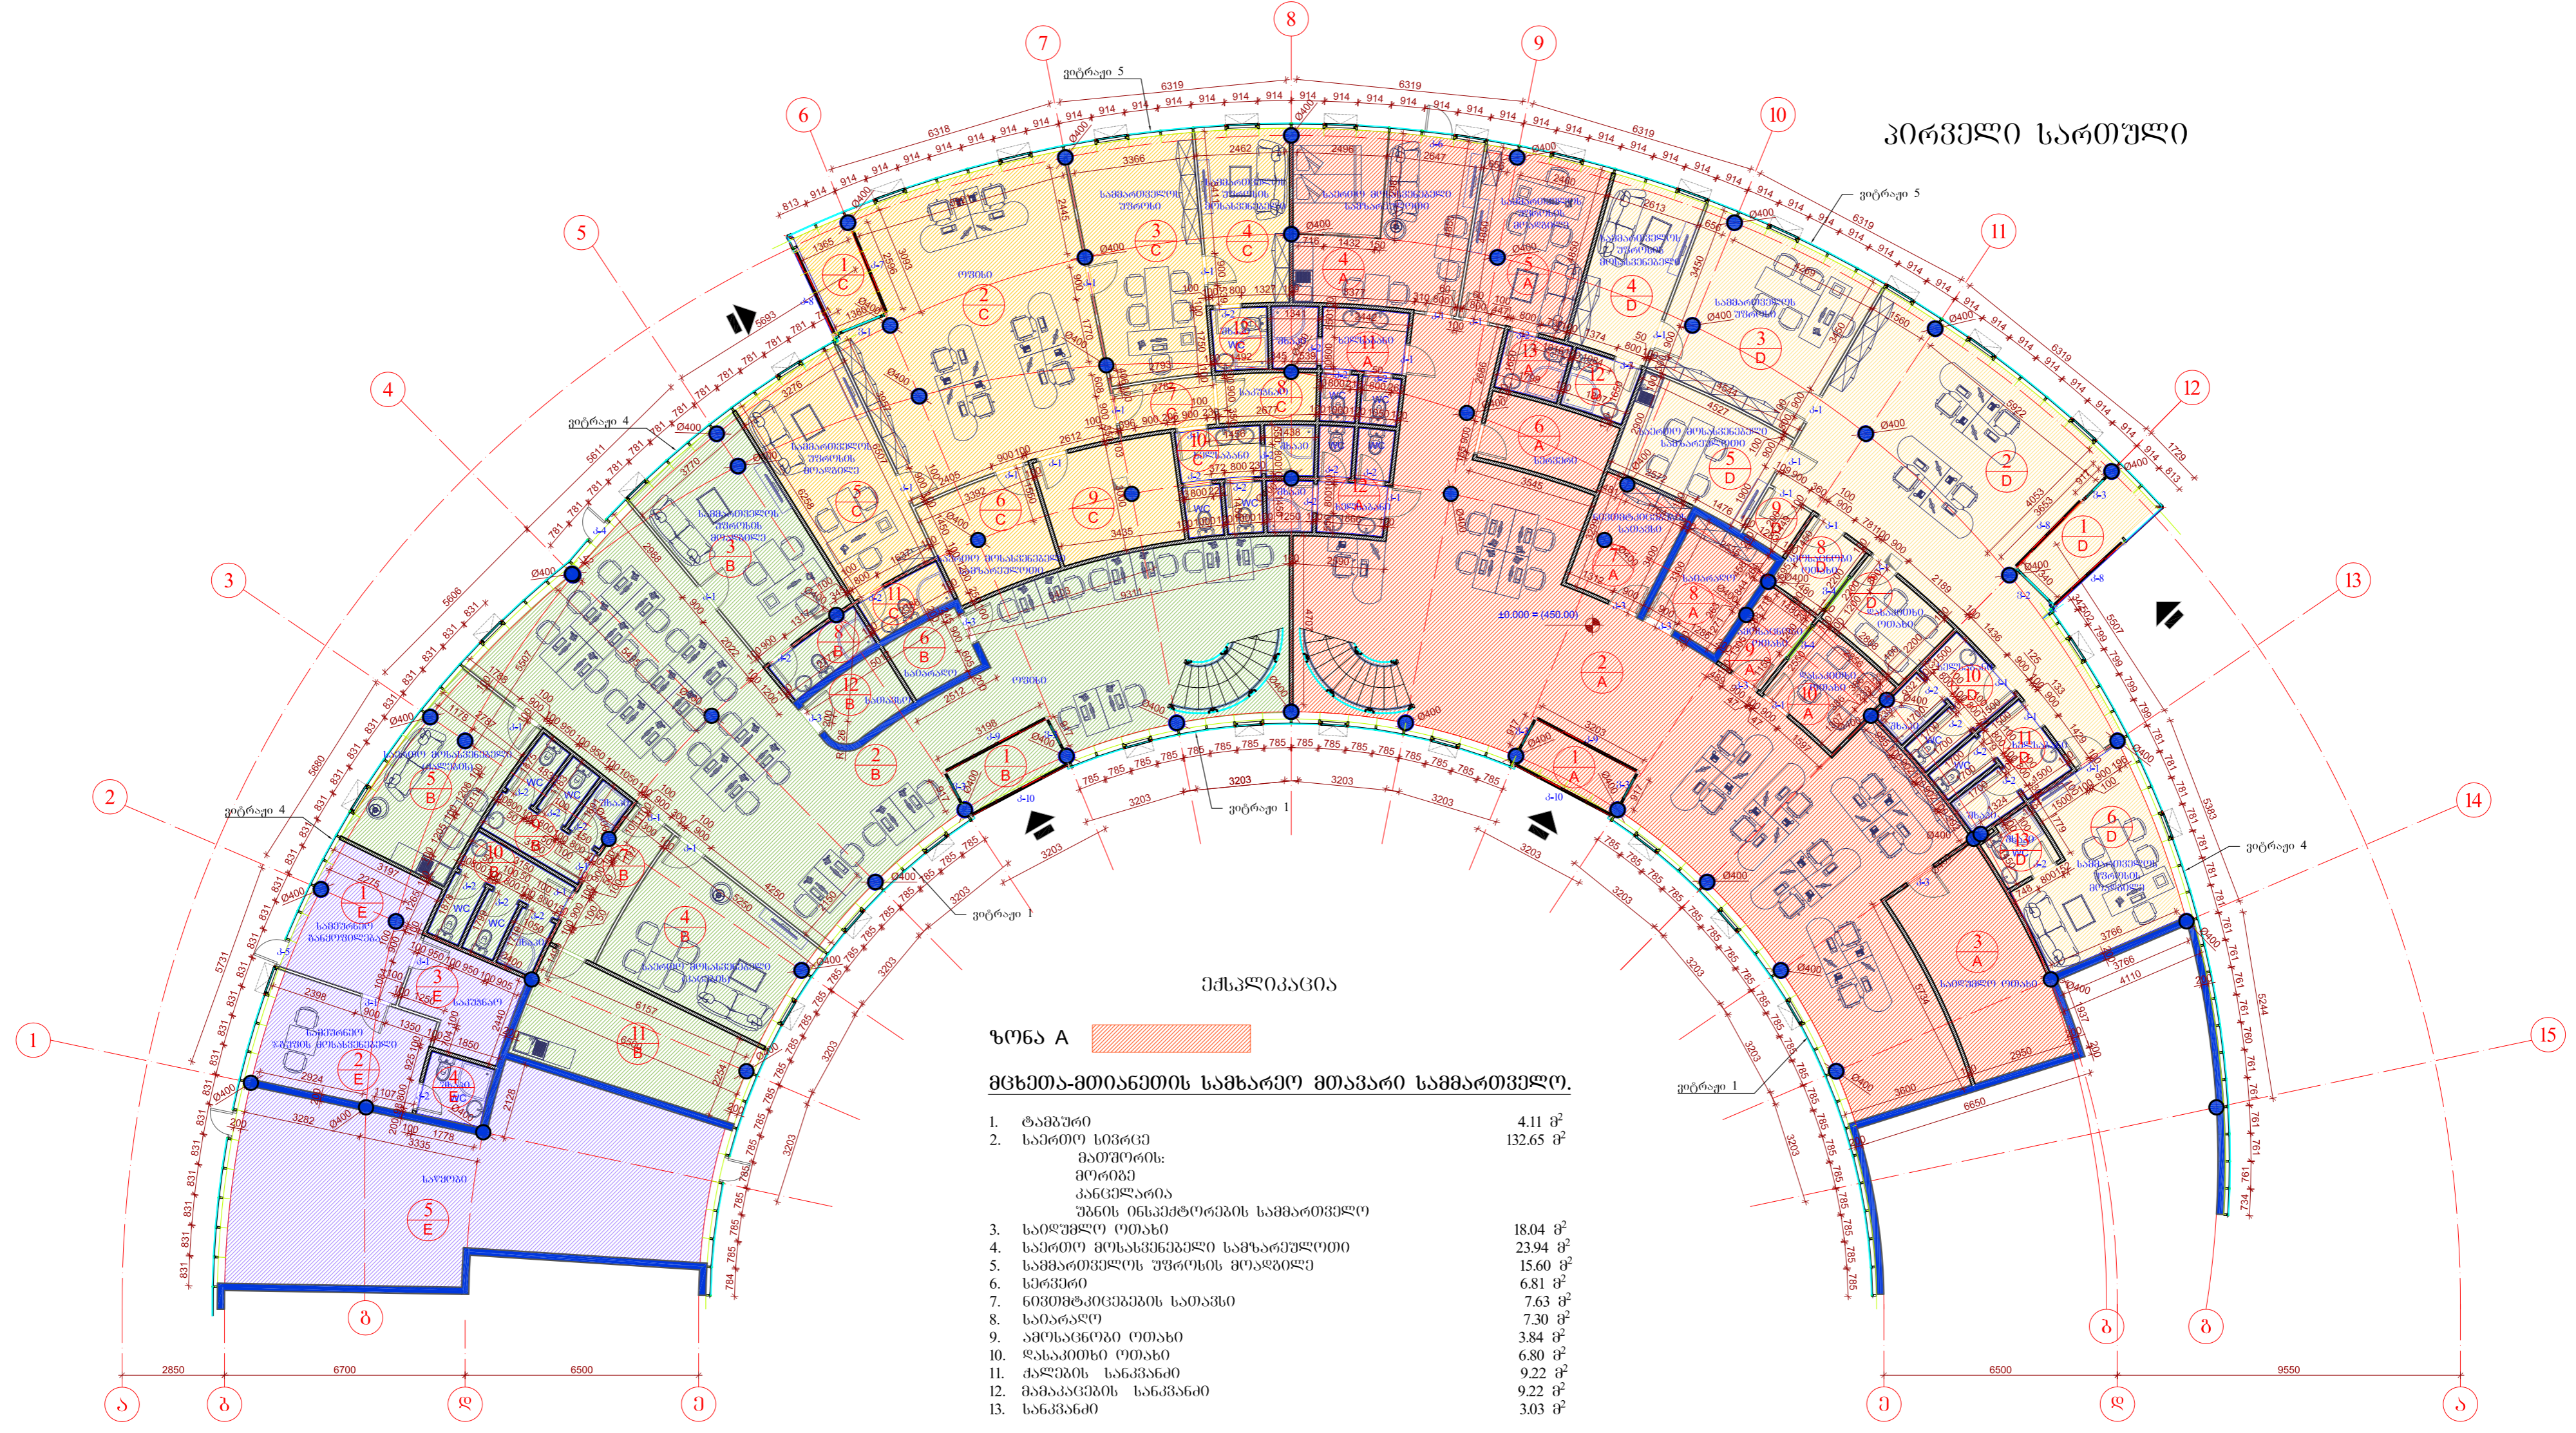

მძვლები

ზონა A

მცხეთა-მთიანეთის სამხარეო მთავარი სამმართველო.

| | |
|---|-----------------------|
| 1. ტაბუპრი | 4.11 მ ² |
| 2. საერთო სივრცე მათ შორის: მიწოდება კანცელარია უბნის ინსპექტორების სამმართველო | 132.65 მ ² |
| 3. საიჯუმლო ოთახი | 18.04 მ ² |
| 4. საერთო მოსახვედრელი საზარეულო | 23.94 მ ² |
| 5. სამმართველოს უფროსის მთავარი | 15.60 მ ² |
| 6. სერვისი | 6.81 მ ² |
| 7. ნივთების შენახვის სათავსო | 7.63 მ ² |
| 8. სათავსო | 7.30 მ ² |
| 9. ამოსვენების ოთახი | 3.84 მ ² |
| 10. ღანაპირის ოთახი | 6.80 მ ² |
| 11. ტაბუპრის სანკვანძი | 9.22 მ ² |
| 12. მამაკაცების სანკვანძი | 9.22 მ ² |
| 13. სანკვანძი | 3.03 მ ² |

ზონა B

მცხეთა-მთიანეთის რეგიონალური დაცვის პოლიციის სამმართველო

| | |
|--|-----------------------|
| 1. ტაბუპრი | 4.11 მ ² |
| 2. საერთო სივრცე მათ შორის: მიწოდება ვაგონები ორბანიზაციული უზრუნველყოფის განყოფილება დღ-ღამ კვლავიყოფი | 113.35 მ ² |
| 3. სამმართველოს უფროსის მთავარი | 20.13 მ ² |
| 4. მამაკაცების საერთო მოსახვედრელი | 18.34 მ ² |
| 5. ტაბუპრის საერთო მოსახვედრელი | 16.08 მ ² |
| 6. სათავსო | 3.80 მ ² |
| 7. სანკვანძის ტაბუპრი | 5.60 მ ² |
| 8. სანკვანძი | 3.39 მ ² |
| 9. ტაბუპრის სანკვანძი | 8.87 მ ² |
| 10. მამაკაცების სანკვანძი | 8.98 მ ² |
| 11. საზარეულო | 17.28 მ ² |
| 12. სათავსო | 4.35 მ ² |

ზონა C

კონტრაქტორების დეპარტამენტი შიდა ქართლისა და მთიანეთის რეგიონალური სამმართველო

| | |
|--|----------------------|
| 1. ტაბუპრი | 4.32 მ ² |
| 2. საერთო სივრცე მათ შორის: მიწოდება განყოფილების უფროსის მთავარი | 52.08 მ ² |
| 3. სამმართველოს უფროსი | 21.09 მ ² |
| 4. სამმართველოს უფროსის მოსახვედრელი | 11.68 მ ² |
| 5. სამმართველოს უფროსის მთავარი | 18.54 მ ² |
| 6. საერთო მოსახვედრელი საზარეულო | 13.06 მ ² |
| 7. სანკვანძის ტაბუპრი | 3.66 მ ² |
| 8. საკვანძო | 3.66 მ ² |
| 9. ოფისი | 11.09 მ ² |
| 10. მამაკაცების სანკვანძი | 8.37 მ ² |
| 11. სანკვანძი | 2.95 მ ² |
| 12. სანკვანძი | 2.71 მ ² |

ზონა D

მცხეთა-მთიანეთის რეგიონალური სამმართველო

| | |
|--|----------------------|
| 1. ტაბუპრი | 5.66 მ ² |
| 2. საერთო სივრცე მათ შორის: HI განყოფილება მიწოდება | 56.07 მ ² |
| 3. სამმართველოს უფროსი | 23.77 მ ² |
| 4. სამმართველოს უფროსის მოსახვედრელი | 11.78 მ ² |
| 5. საერთო მოსახვედრელი საზარეულო | 12.44 მ ² |
| 6. სამმართველოს უფროსის მთავარი | 17.81 მ ² |
| 7. ღანაპირის ოთახი | 6.61 მ ² |
| 8. ამოსვენების ოთახი | 3.73 მ ² |
| 9. საკვანძო | 1.91 მ ² |
| 10. ტაბუპრის სანკვანძი | 7.13 მ ² |
| 11. მამაკაცების სანკვანძი | 7.15 მ ² |
| 12. სანკვანძი | 3.09 მ ² |
| 13. სანკვანძი | 2.87 მ ² |

ზონა E

სამმართველო ზონა.

| | |
|------------------------------------|----------------------|
| 1. სამმართველო განყოფილება | 11.91 მ ² |
| 2. სამმართველო ჯგუფის მოსახვედრელი | 12.98 მ ² |
| 3. საკვანძო | 7.46 მ ² |
| 4. სანკვანძი | 3.24 მ ² |
| 5. საზარეულო | 62.1 მ ² |