


# მეორე სართული

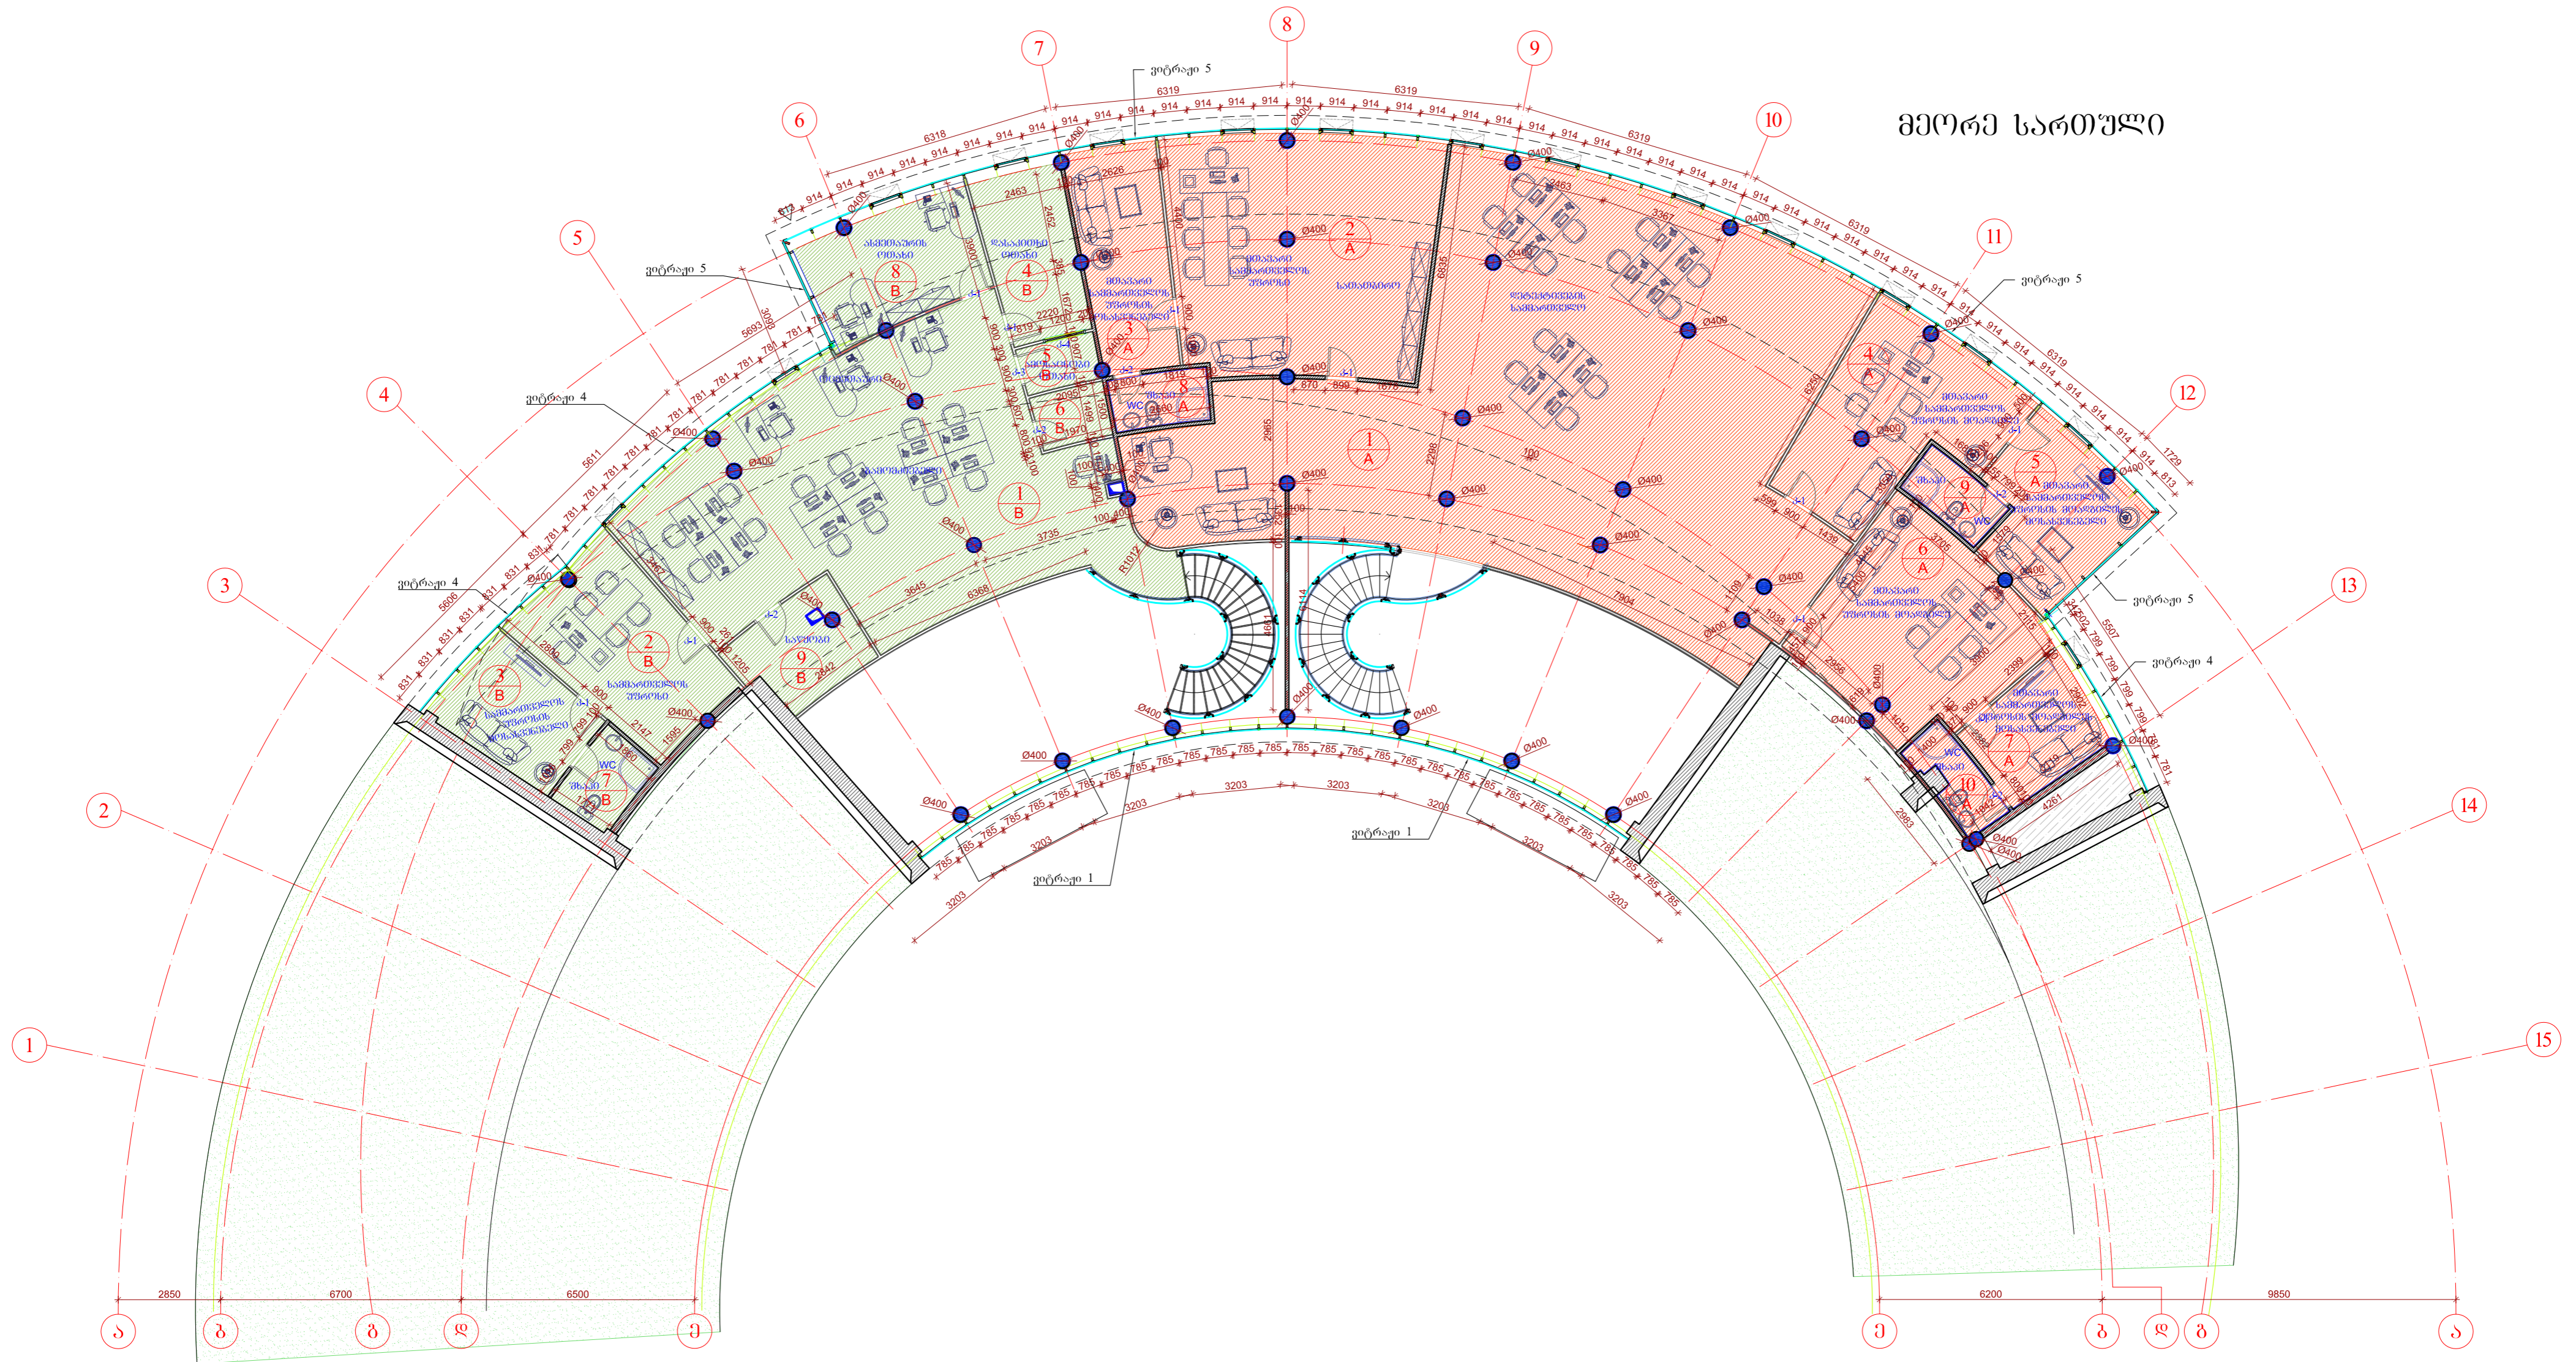

## ქსელიკავის

### ზონა A

#### მცხეთა-მთიანეთის სამხარეო მთავარი სამმართველო

1. საერთო სივრცე მათთვის: ლეიტანტიების სამმართველო	161.09 მ <sup>2</sup>
2. მთავარი სამმართველოს უფროსი	48.17 მ <sup>2</sup>
3. მთავარი სამმართველოს უფროსის მისასვენებელი	15.00 მ <sup>2</sup>
4. მთავარი სამმართველოს უფროსის მისასვენებელი	24.00 მ <sup>2</sup>
5. მთავარი სამმართველოს უფროსის მისასვენებელი	15.00 მ <sup>2</sup>
6. მთავარი სამმართველოს უფროსის მისასვენებელი	28.94 მ <sup>2</sup>
7. მთავარი სამმართველოს უფროსის მისასვენებელი	9.70 მ <sup>2</sup>
8. სანკვანძი	4.12 მ <sup>2</sup>
9. სანკვანძი	4.10 მ <sup>2</sup>
10. სანკვანძი	4.08 მ <sup>2</sup>

### ზონა B

#### მცხეთა-მთიანეთის რეგიონალური დაცვის პოლიციის სამმართველო

1. საერთო სივრცე მათთვის: ოფისისა და სამმართველო	85.21 მ <sup>2</sup>
2. სამმართველოს უფროსი	20.12 მ <sup>2</sup>
3. სამმართველოს უფროსის მისასვენებელი	11.53 მ <sup>2</sup>
4. მისასვენებელი ოთახი	11.29 მ <sup>2</sup>
5. მისასვენებელი ოთახი	2.76 მ <sup>2</sup>
6. სანკვანძი	3.05 მ <sup>2</sup>
7. სანკვანძი	4.67 მ <sup>2</sup>
8. მისასვენებელი ოთახი	14.60 მ <sup>2</sup>
9. საუბრო	8.70 მ <sup>2</sup>