



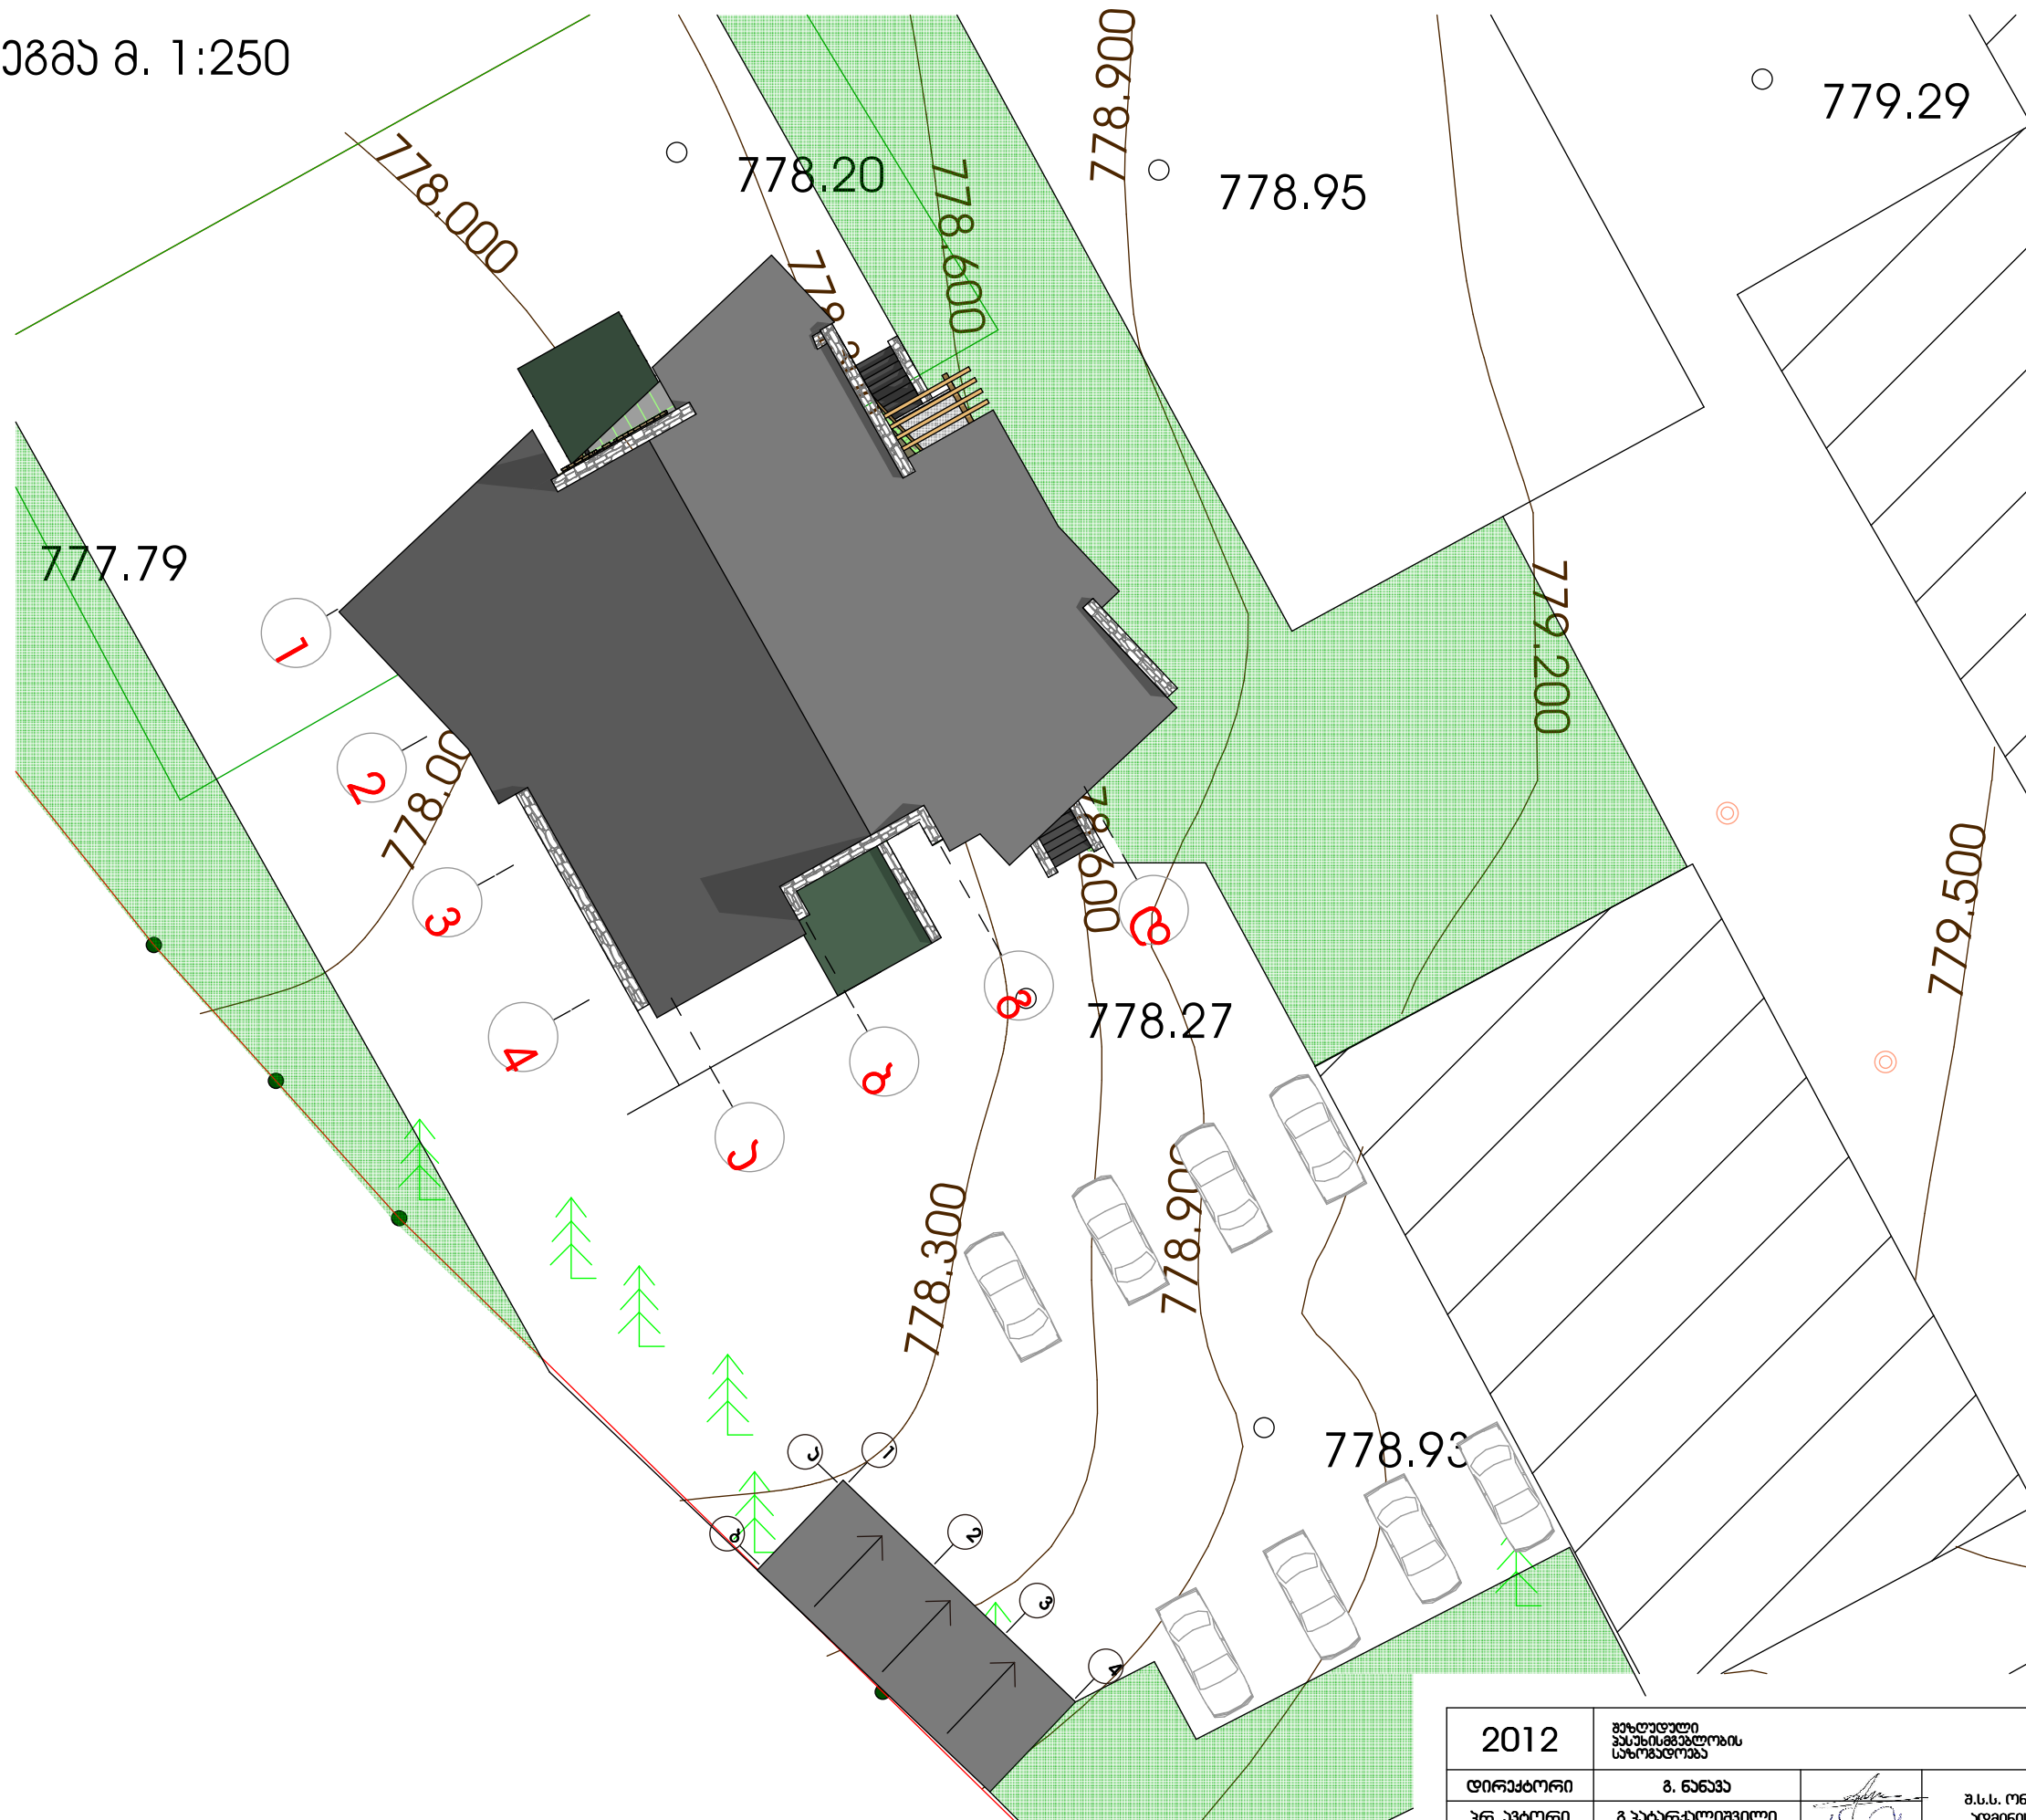




სარდაფის სართულის გეგმა -2.700

ნიშნულზე


მ. 1:100

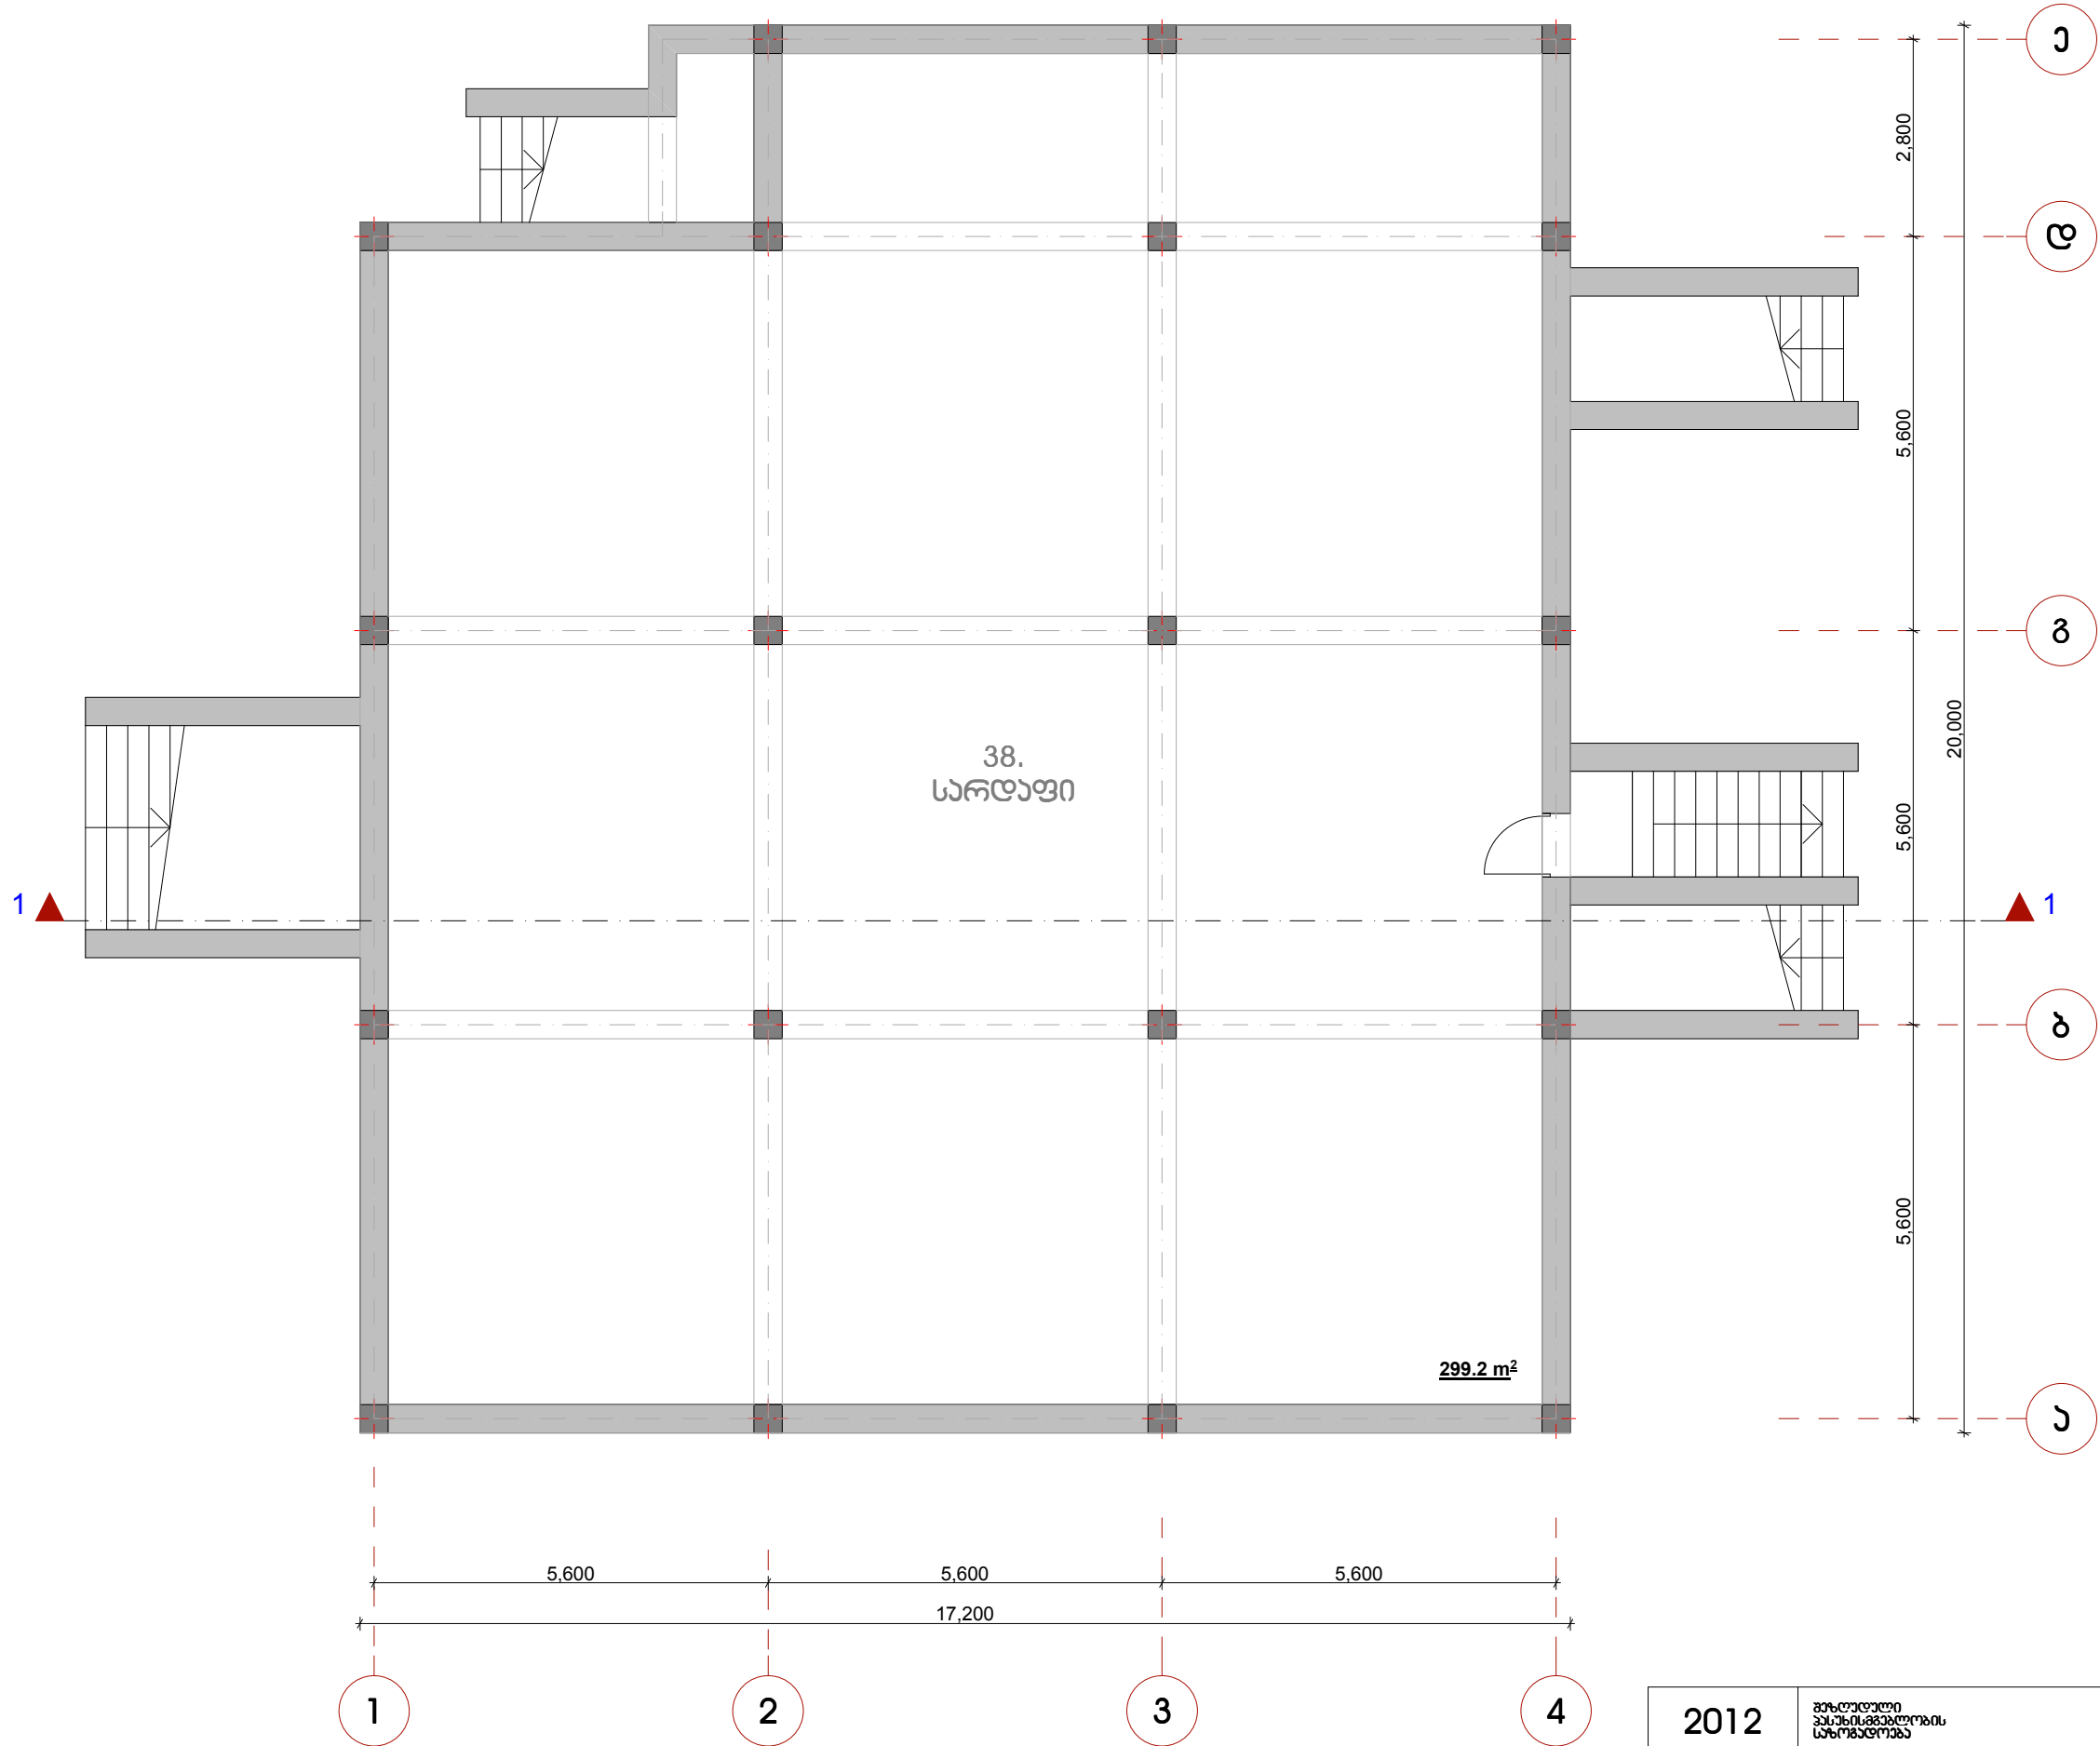

 
პრ. ავტორი	მ. პარაკალიშვილი						
დამამუშავ	მ. პარაკალიშვილი						
გეგმვა	მ. პარაკალიშვილი						
შეამოწმა	მ. პარაკალიშვილი		სარდაფის სართულის გეგმა მ. 1:100	სტადია	მარა	ფ-ბი	
				პროექტი			




a. 1:100

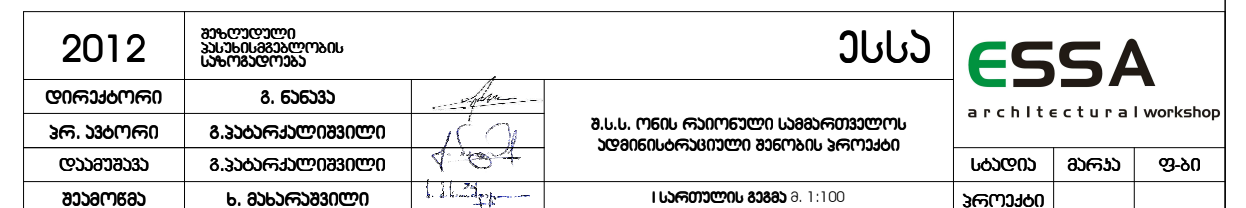

a. 1:100

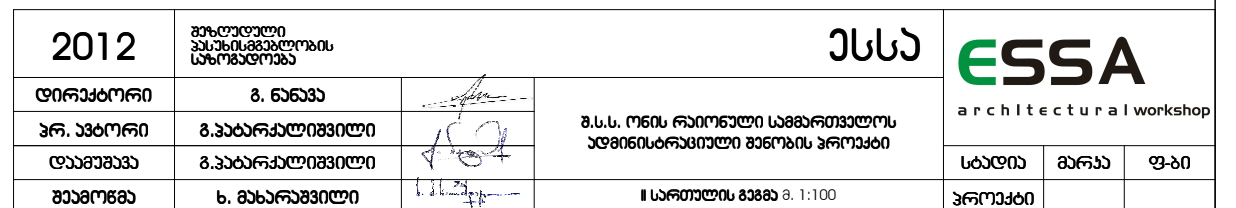


a. 1:100

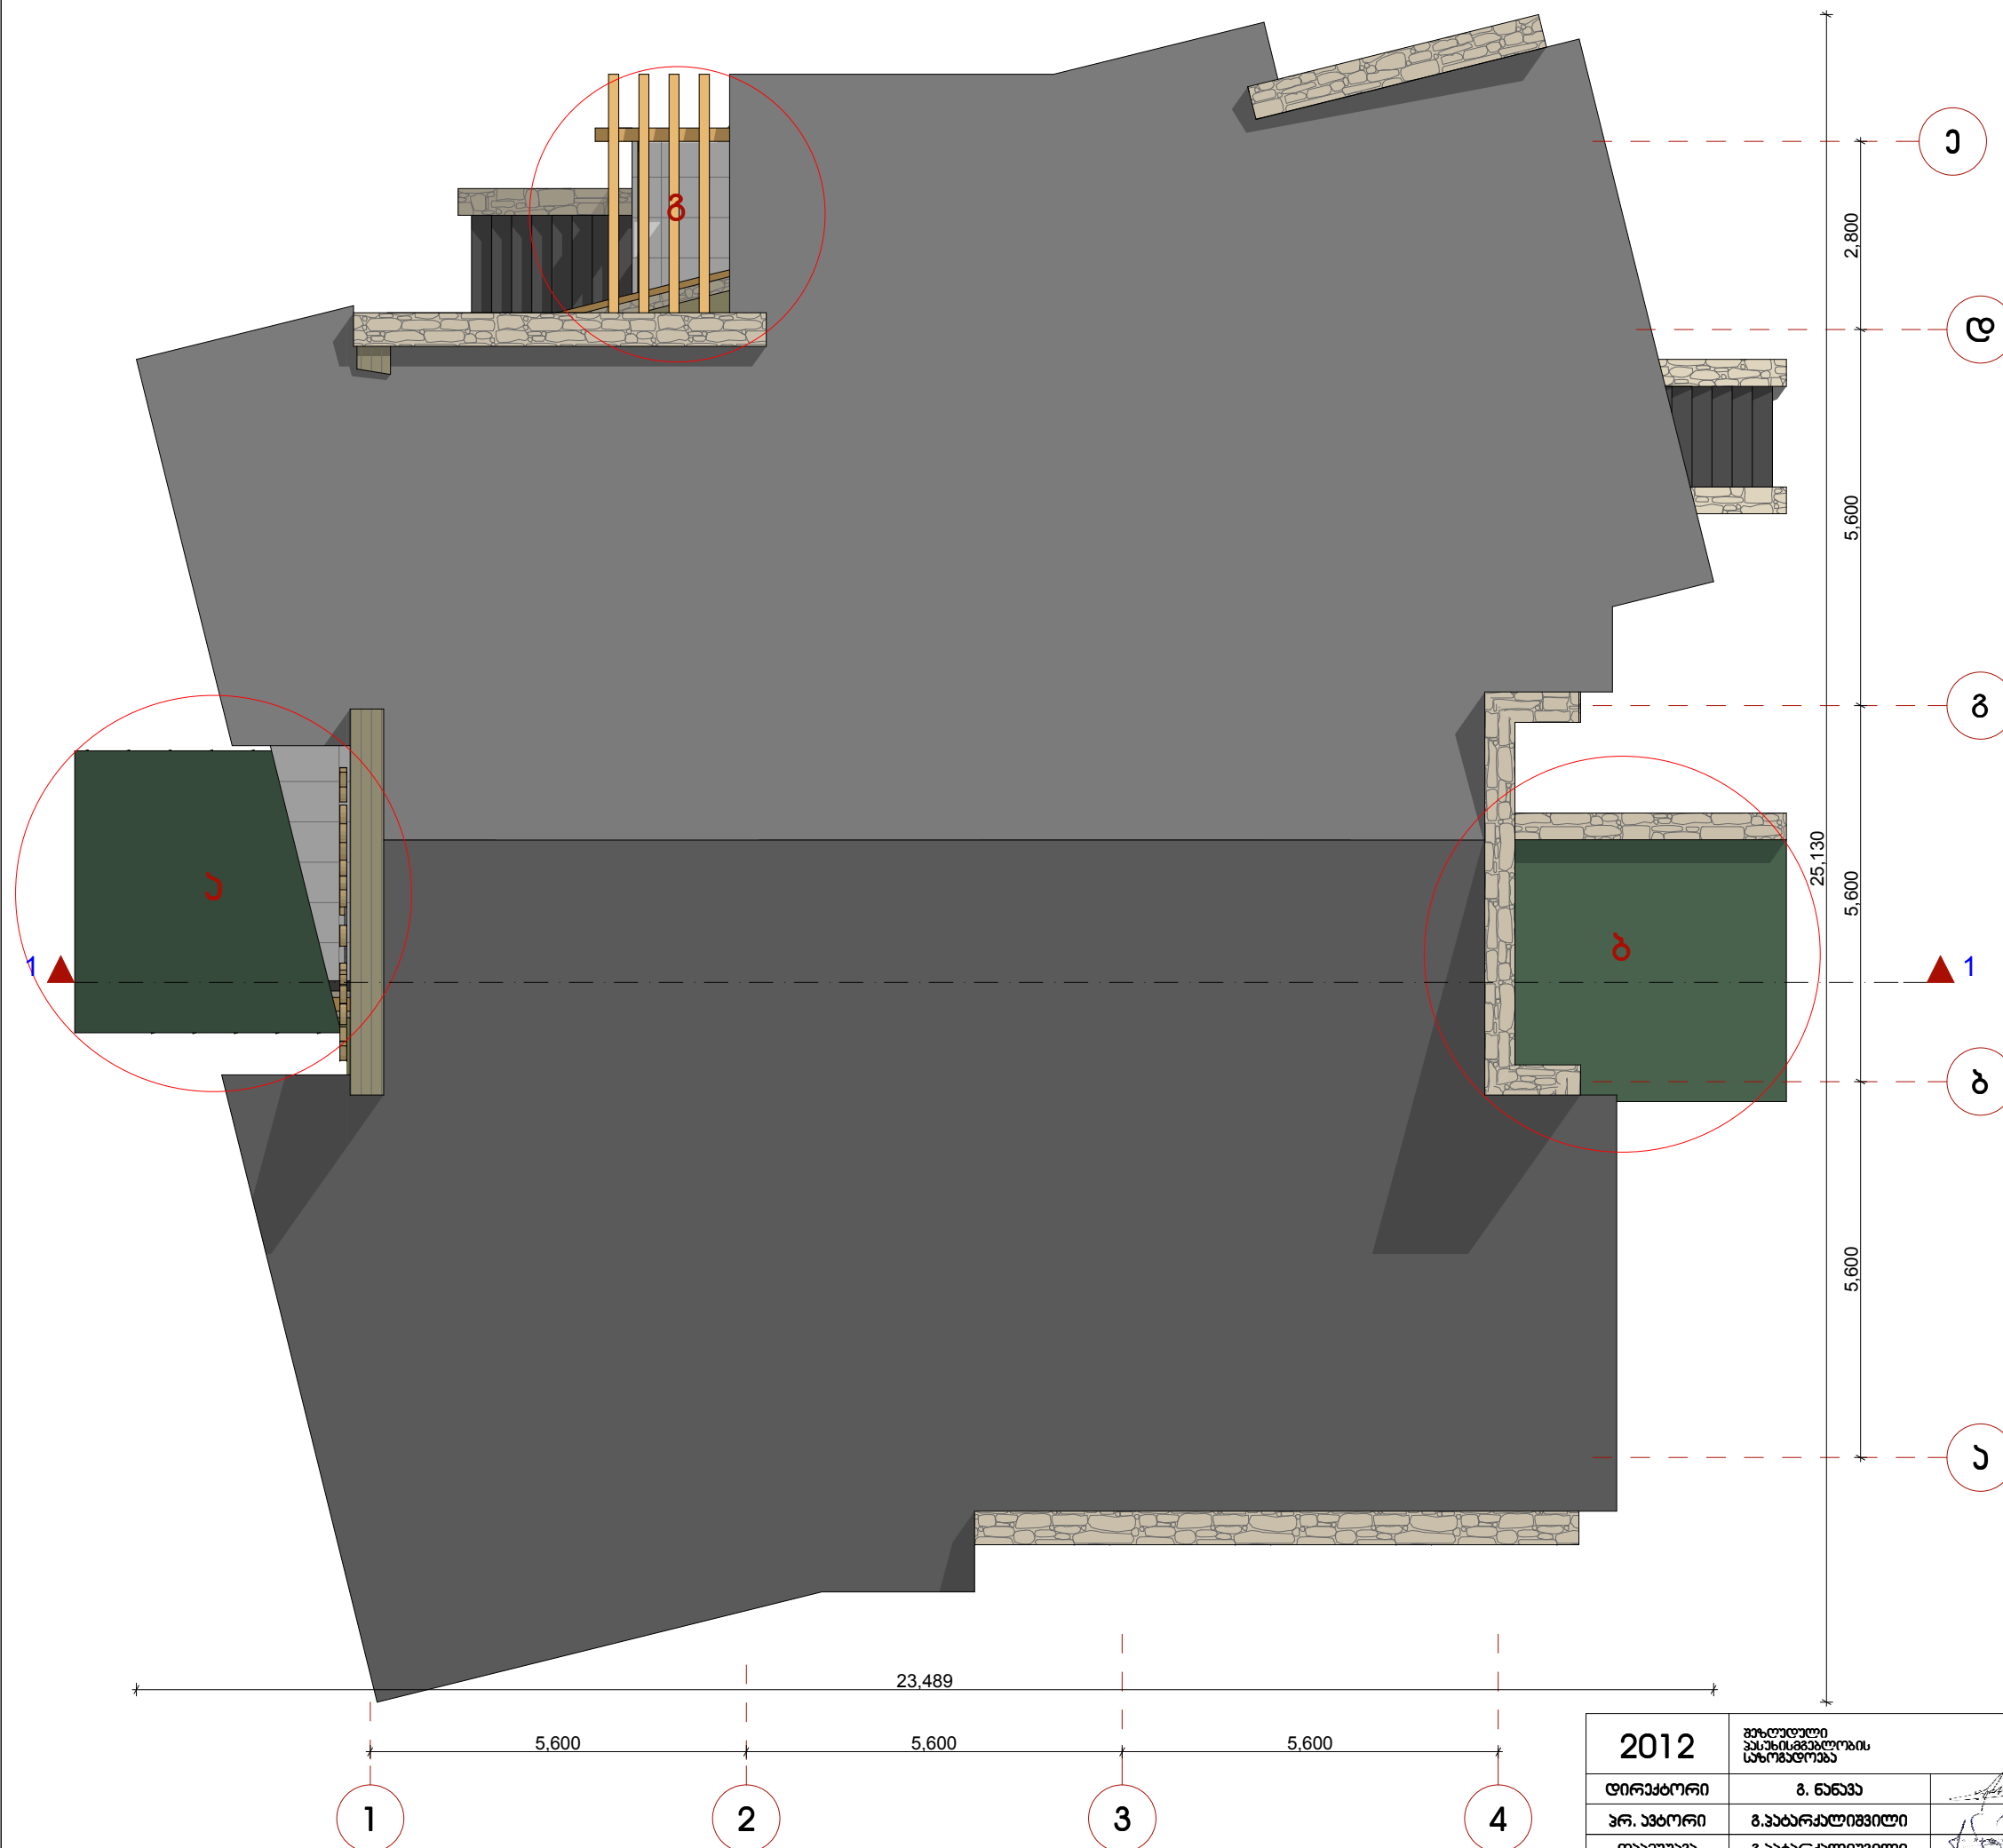


ჭრილი 1-1
მ. 1:100

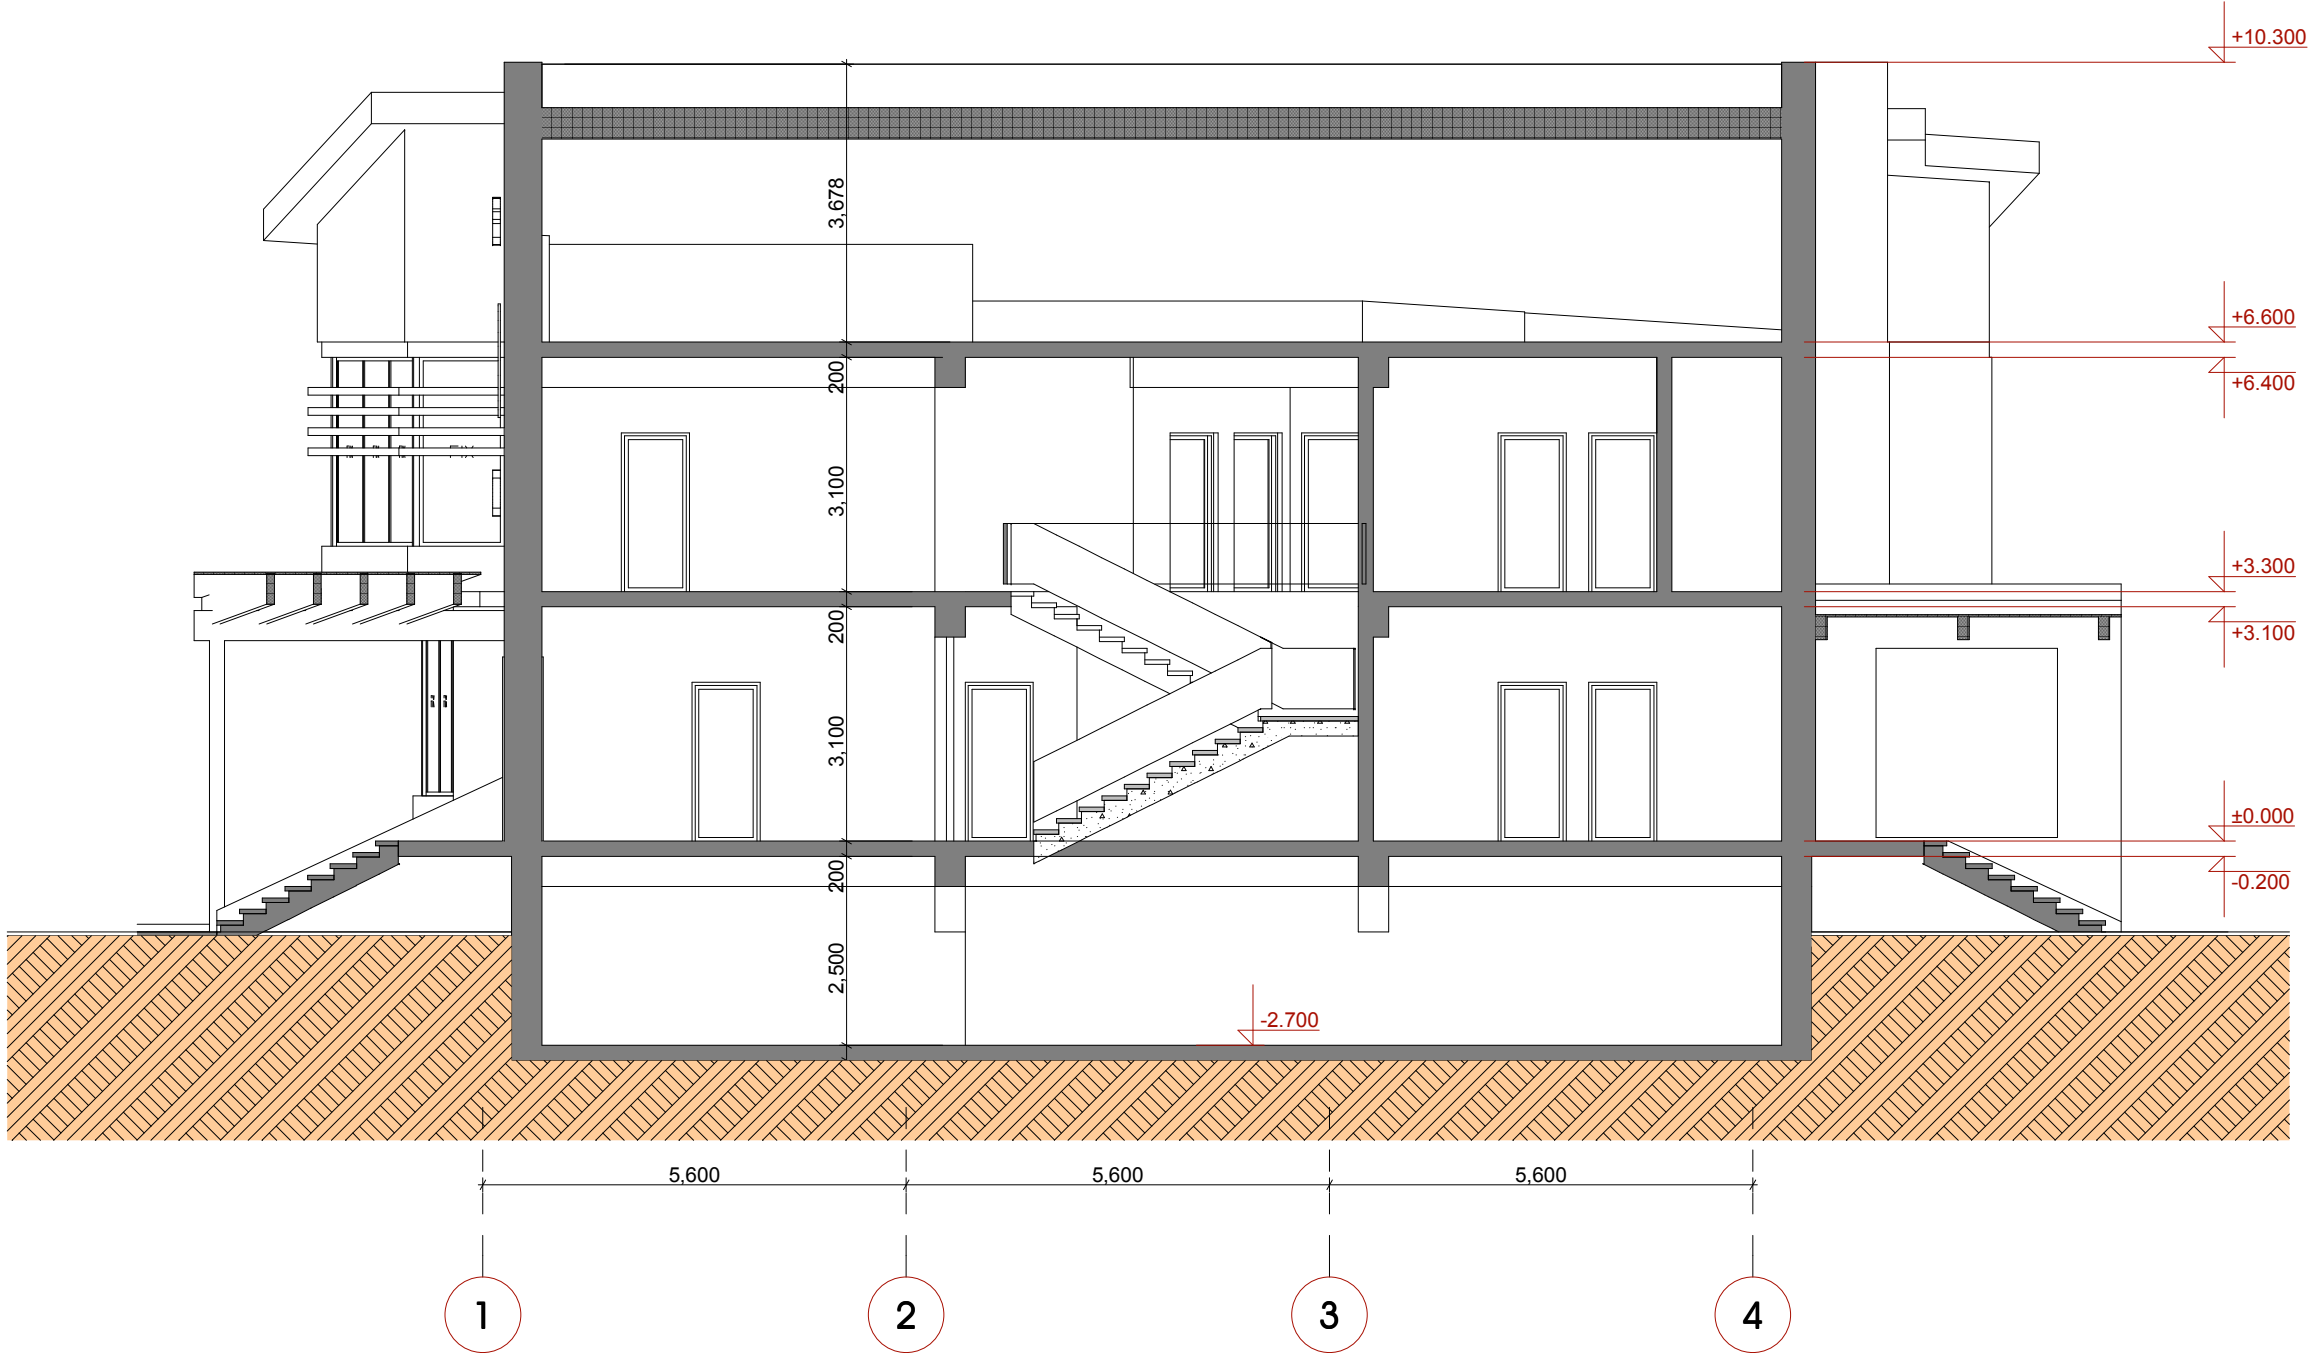


შენიშვნა:

- 1. ნახაზზე ზომები მოცემულია მმ-ში
- 2. ნახაზზე ნიშნულები მოცემულია მ-ში


2012	გზალაშენი პროექტის საპროექტო	ესა	ESSA architectural workshop		
დირექტორი	გ. ნაგავა		გ.ს.ს. ონის რაიონული საგარეო ადმინისტრაციის განყოფილება		
პრ. ავტორი	გ.პარაკალიშვილი				
დამამუშავ	გ.პარაკალიშვილი				
გამოცემა	ბ. მახარაშვილი		ჭრილი 1-1 მ. 1:100	სტადია	მარა
			პროექტი	ფ-ბი	

ფასადი ა-ა ღერძი
მ. 1:100

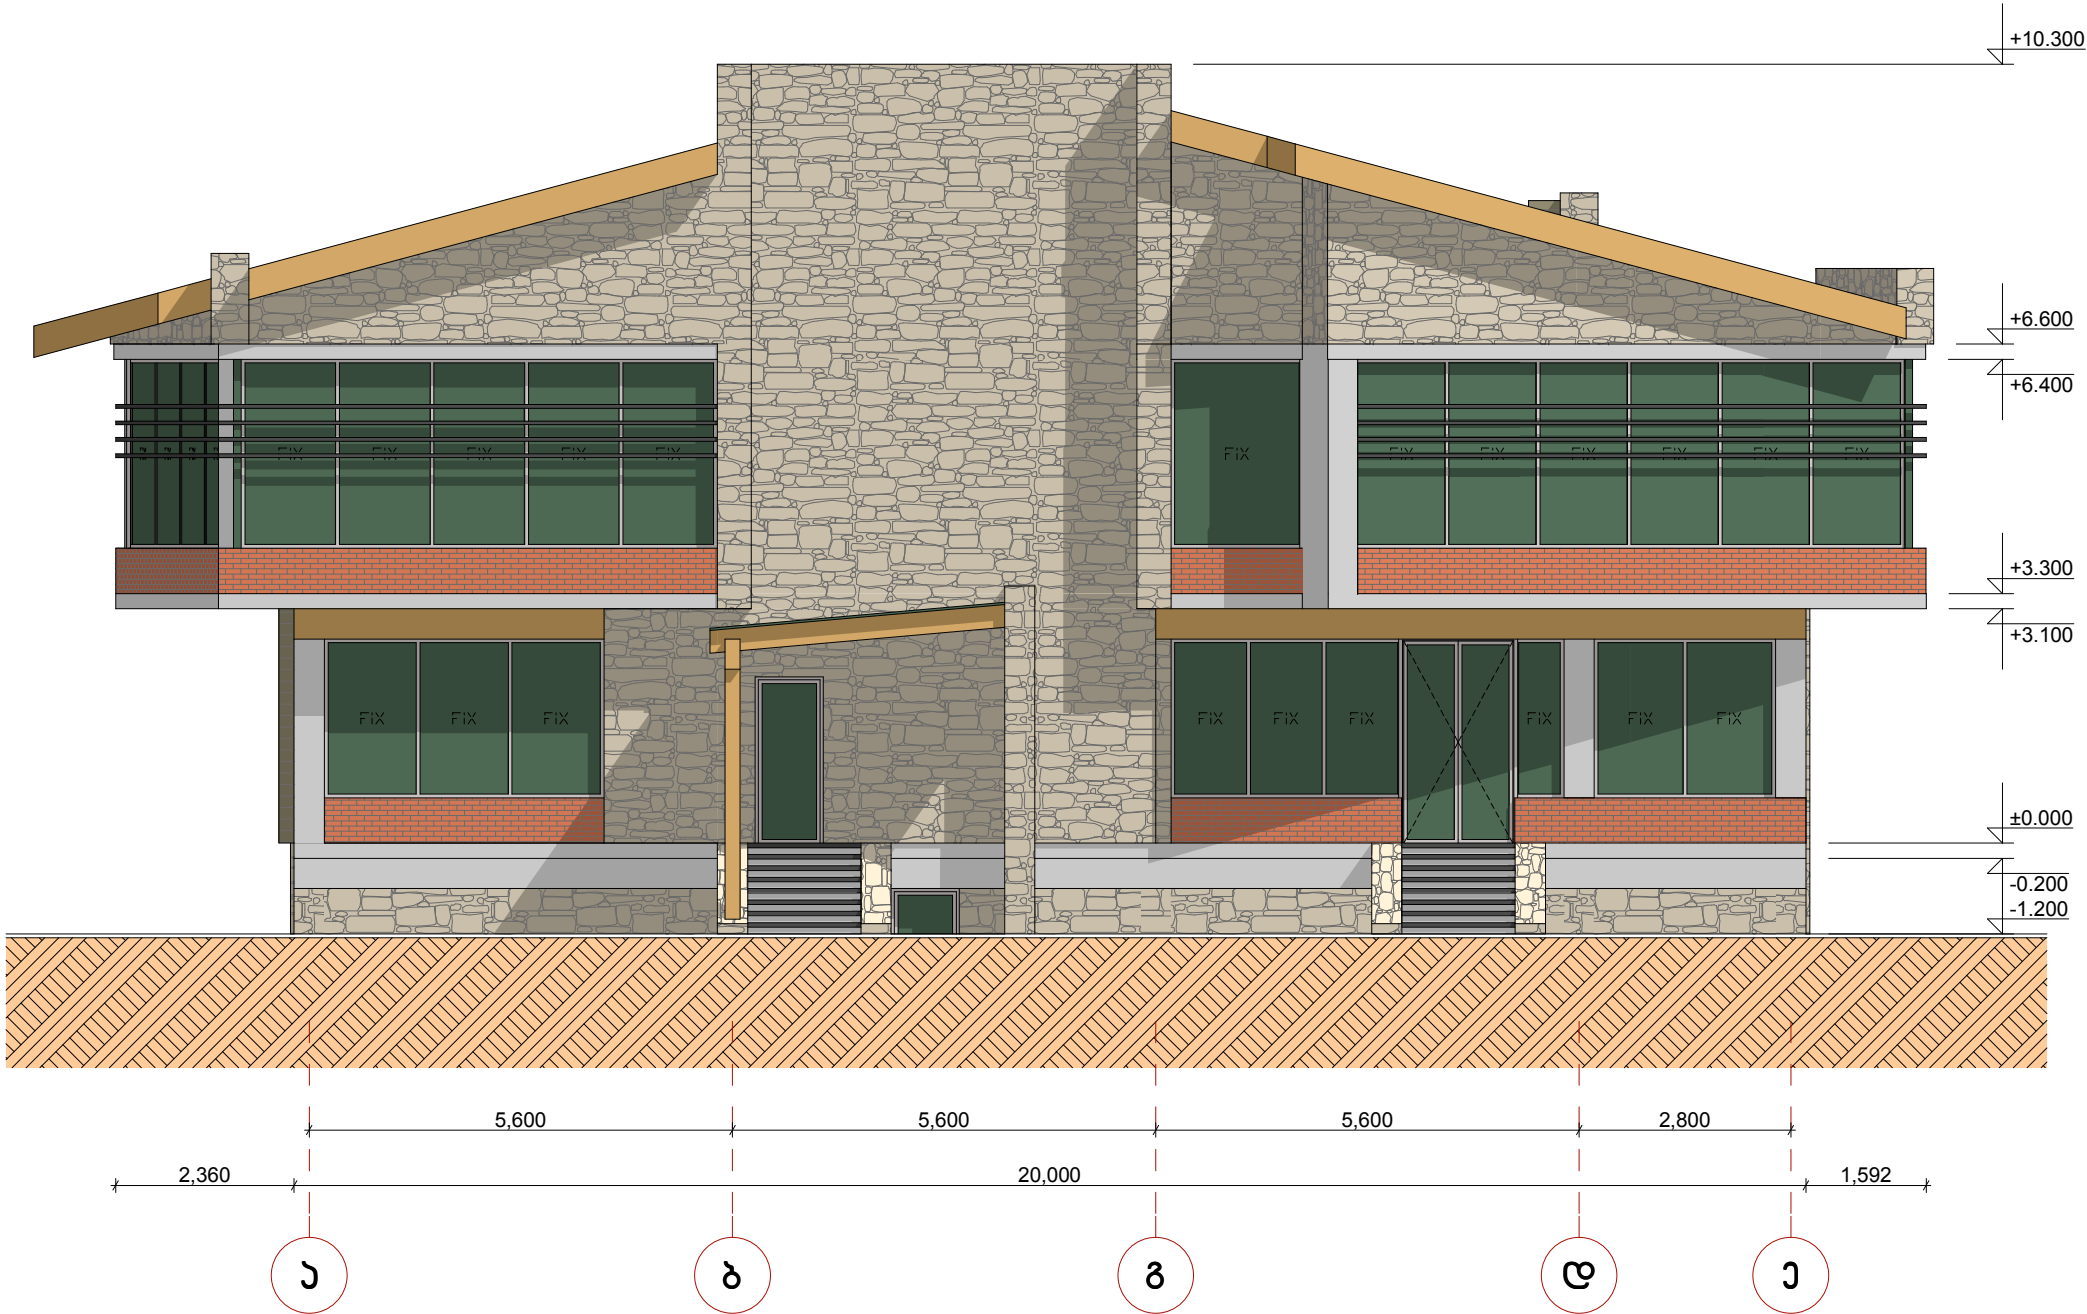


2012	შპს "ესსა" არქიტექტურული სააგენტო			შპს "ესსა" არქიტექტურული სააგენტო		
დირექტორი	გ. ნაგა		შპს "ესსა" არქიტექტურული სააგენტო	შპს "ესსა" არქიტექტურული სააგენტო		
პრ. ავტორი	გ. პარაკალიშვილი					
დამამუშავ	გ. პარაკალიშვილი					
შეამოწმა	ბ. მახარაშვილი		ფასადი ა-ა ღერძი მ. 1:100	სტადია	მარა	ფ-ბი
				პროექტი		

ფასადი 4-1 ღერძები
მ. 1:100

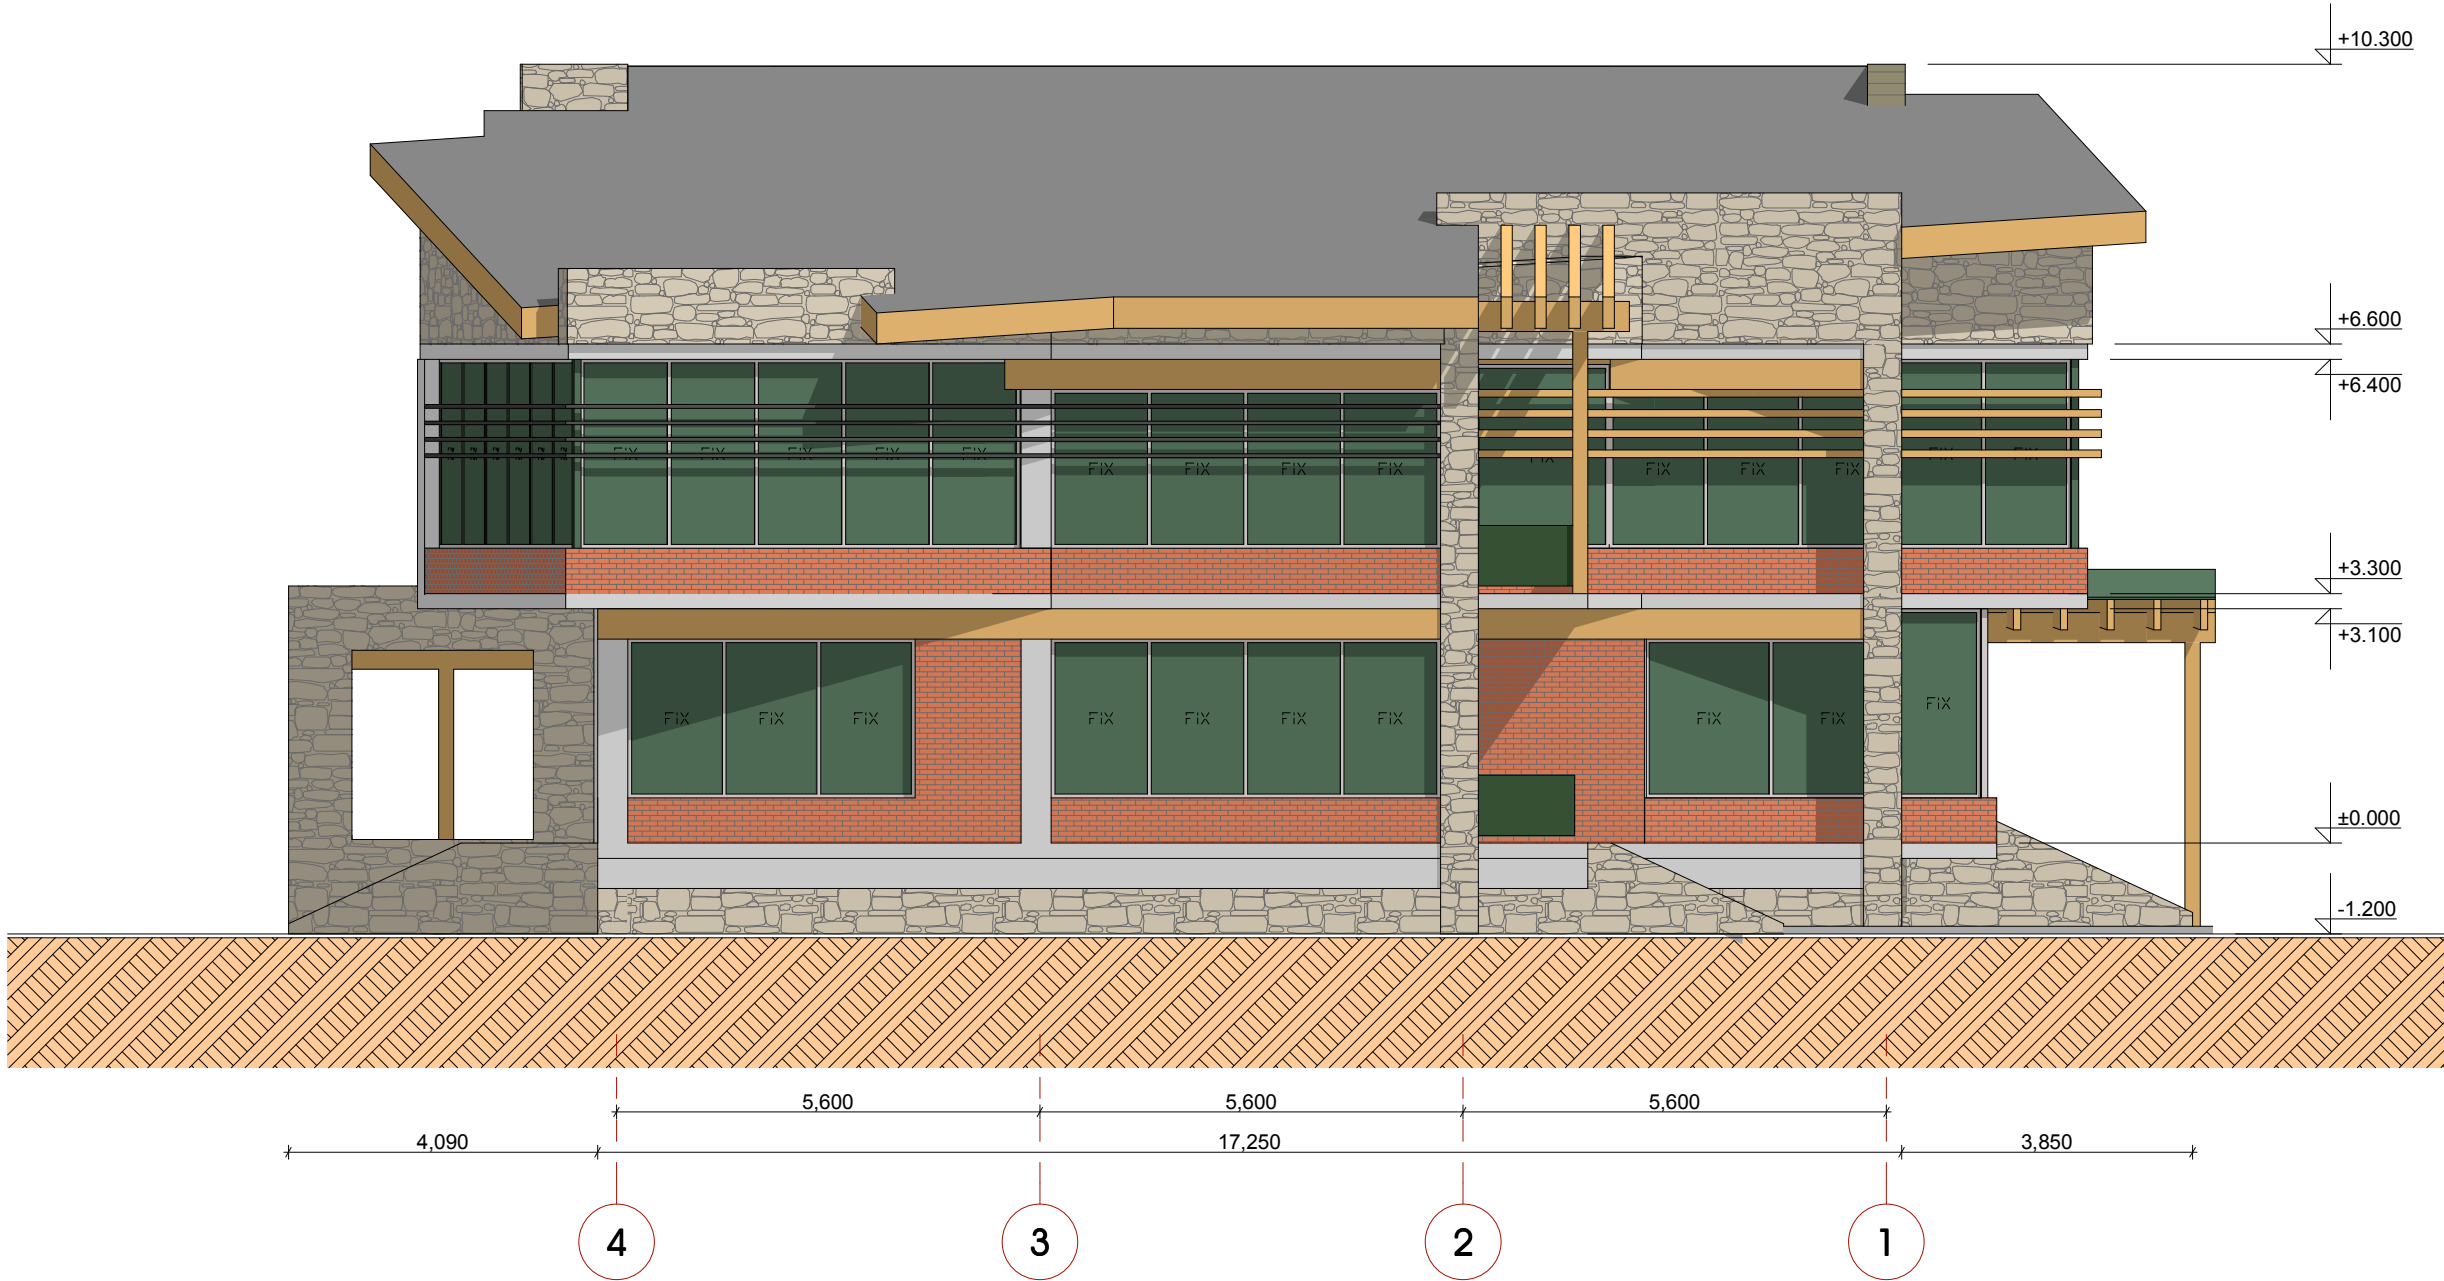



a. 1:100

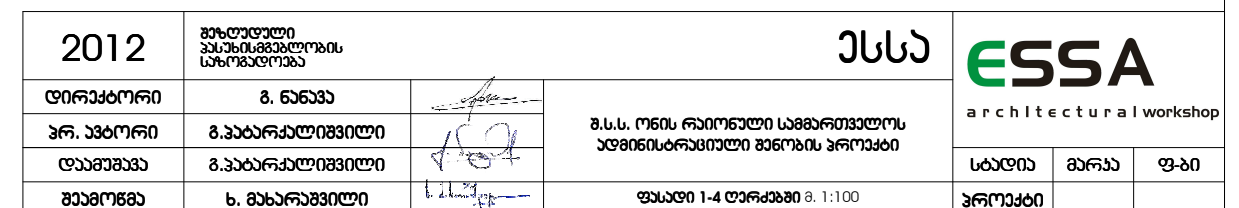

ფასადი ა-ა ღერძი
 მ. 1:100

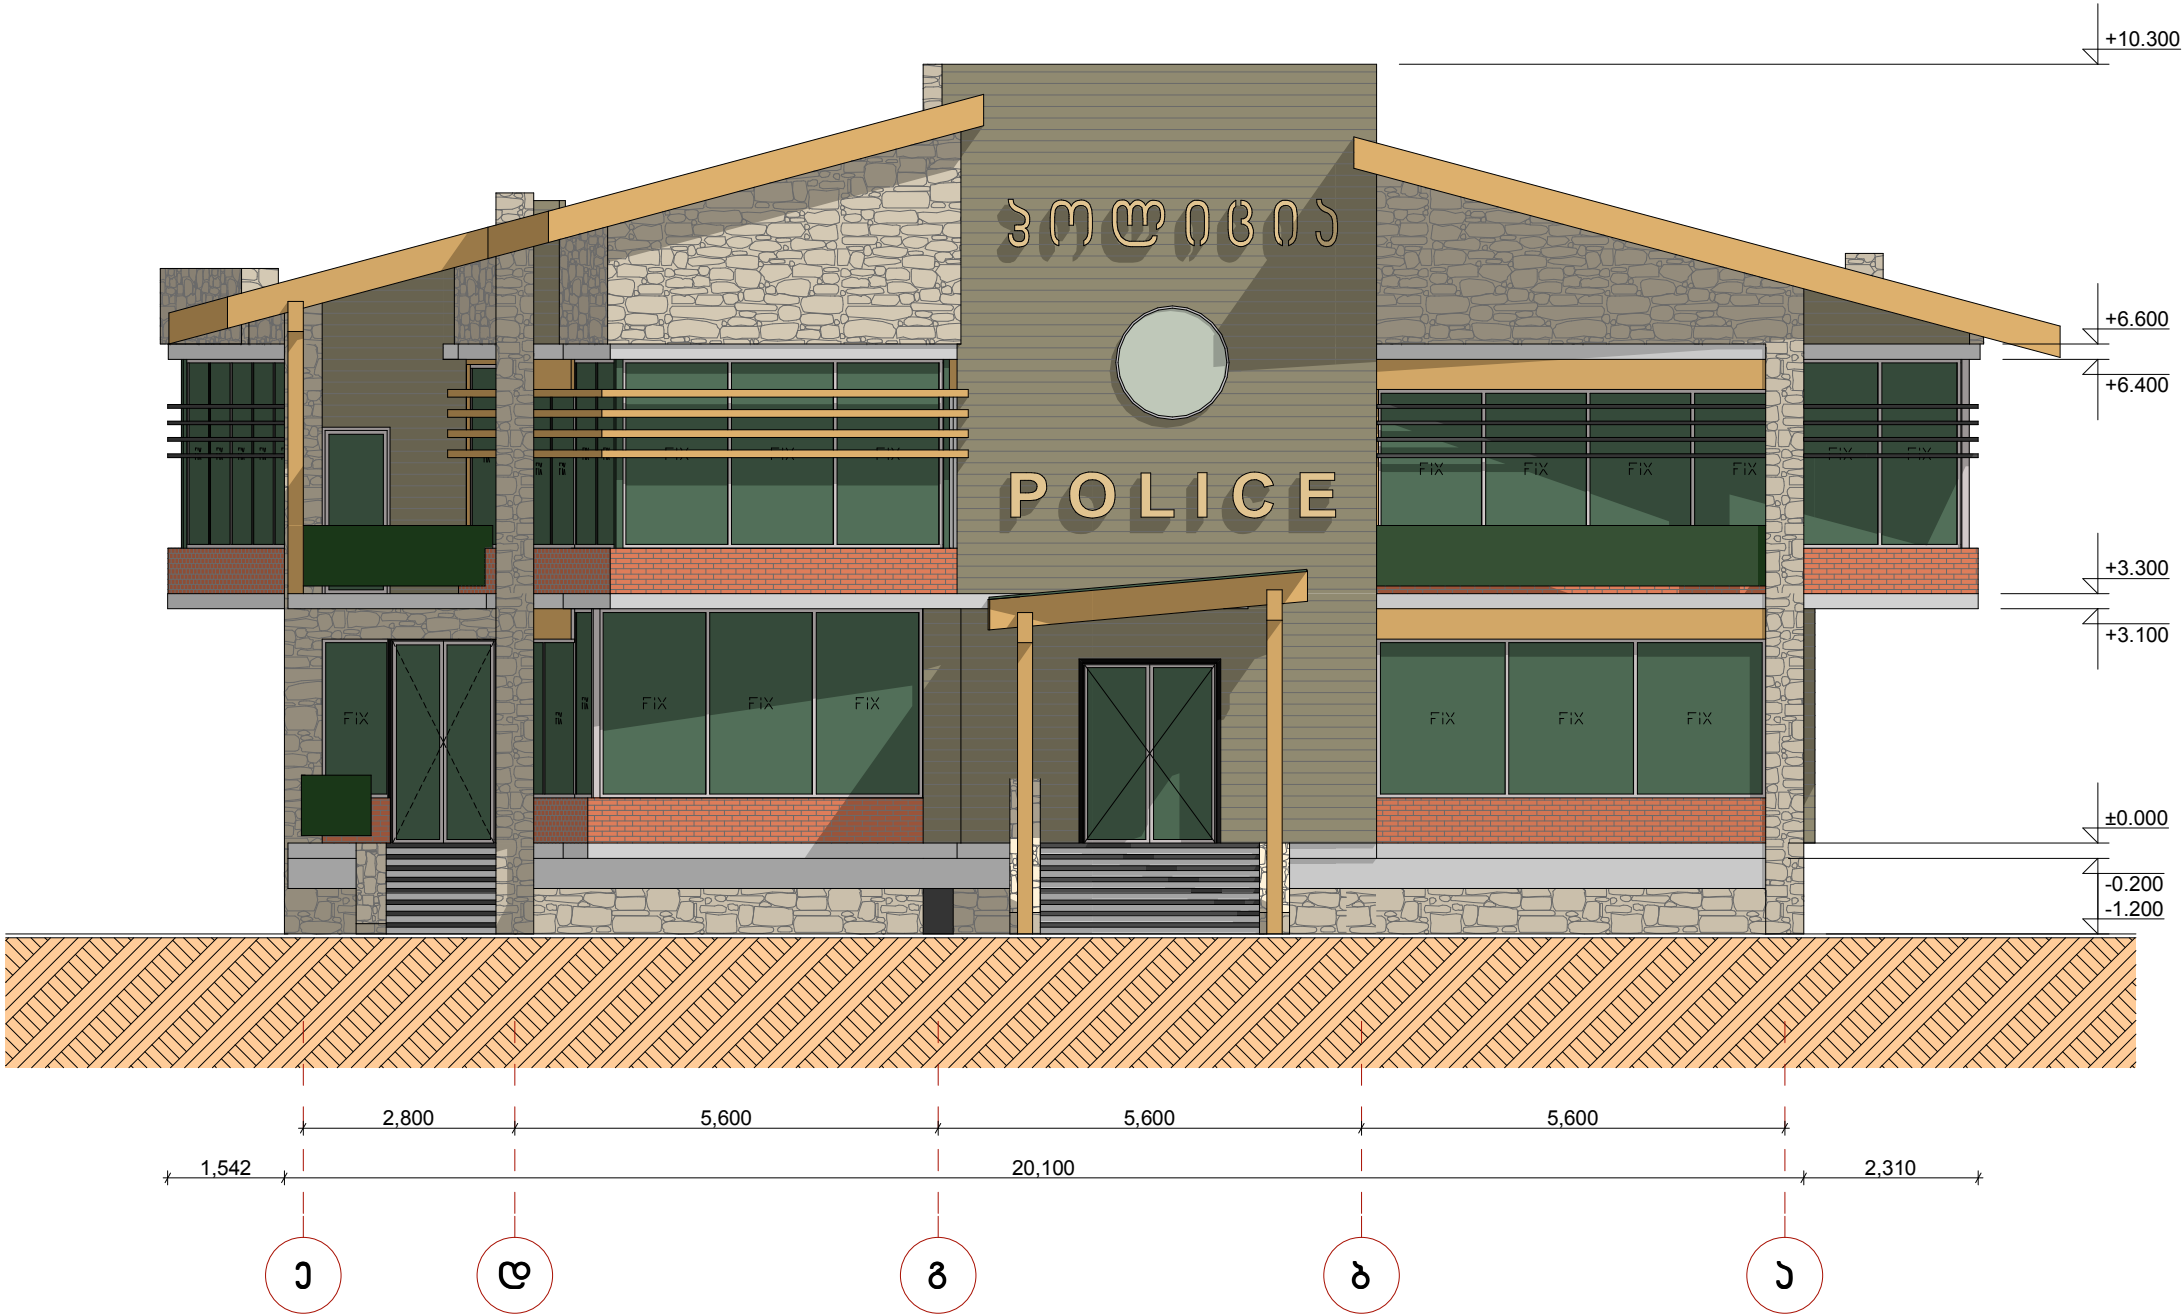

შენიშვნა:
 1. ნახაზი ზომები მოცემულია მმ-ში
 2. ნახაზი ნიშნები მოცემულია მ-ში

პრ. ავტორი	გ. პარაკალიშვილი						
დამამუშავ	გ. პარაკალიშვილი						
შემოწმ	ბ. მარაშვილი						
				ფასადი ა-ა ღერძი მ. 1:100	სტადია	მარა	ფ-ბი
					პროექტი		

