

ღოცი I – ძველი თბილისის რაიონში ქუჩის ნუმერაციის  
აღმნიშვნელი მაჩვენებლის (ღგართ) ესკიზური პროექტი.

განმარტებოთი ბარათი

მოცემული ქუჩის ნუმერაციის აღმნიშვნელი ღგართ ღამზადებულია 80მმ.  
ღიამეტრის ფოღადის მიღისგან. ქუჩის სათაურის აღმნიშვნელი  
ნარმოადგენს არანაკლებ 1.5 მმ სისქის ფურცლოვან მოთუთიებულ  
ფოღადს. იგი შელებიღი უნდა იქნეს “პოღიესტელის” საღებავით,  
რომელბეც გაკრულია არაკალი (Type 1 RA 1) და კრონშტეინით არის  
მიმაგრებული ბოძზე.

ქართულ შრიფტად, გამოყენებულია ფონტი “Bondo”, ინგლისური  
ნარნერისათვის ფონტი “Bookman Old Style”.



I. რეკვიზიტები:

კონკურსანტის იურიდიული ფორმა და დასახელება: ბიორბი ბაგუნი

ხელმძღვანელის სახელი და გვარი: ბიორბი ბაგუნი

კონკურსანტის იურიდიული ან/და ფაქტიური მისამართი: 42/2 საწყობო ქ. 0194, თბილისი, საქართველო

საიდენტიფიკაციო კოდი: 01008018877


კონკურსანტის ტელეფონის ნომერი: +995 599 331 555

ელექტრონული მისამართი: architekhouse@gmail.com

ბანკის დასახელება და კოდი: JSC "Liberty Bank" Central Branch. LBRTGE22


ანგარიშსწორების ანგარიში: GE88LB0711155670358000

კონკურსანტის ხელმოწერა

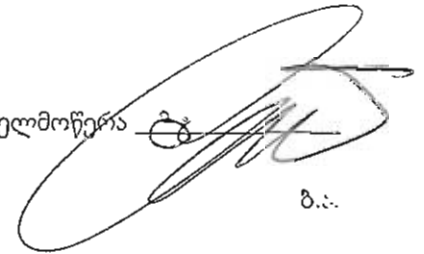


ბ.ა.


დოკი I - ძველი თბილისის რაიონში ქუჩის ნუმერაციის აღმნიშვნელი (ღვარით) მაჩვენებლის ესკიზური პროექტი

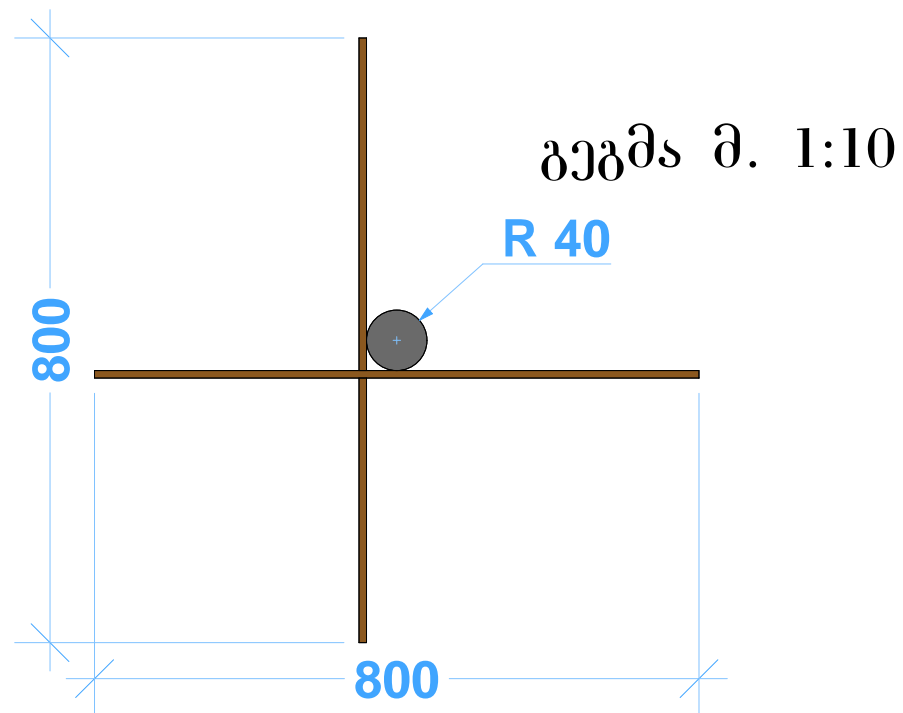


იბომეფრის მ. 1:20

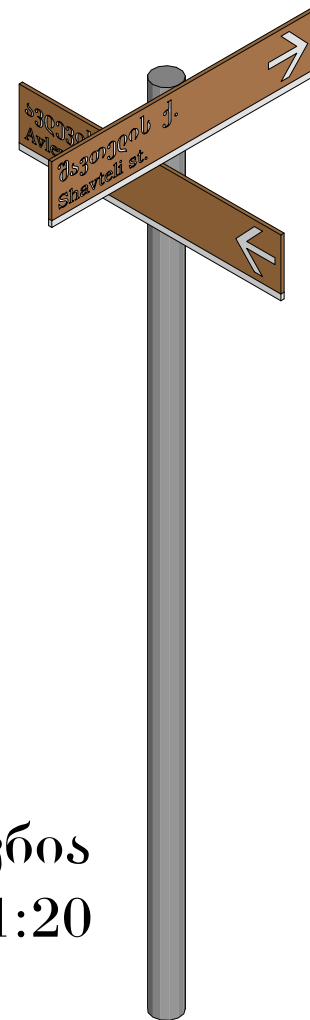

ფასადი (ღვარით) მ. 1:10

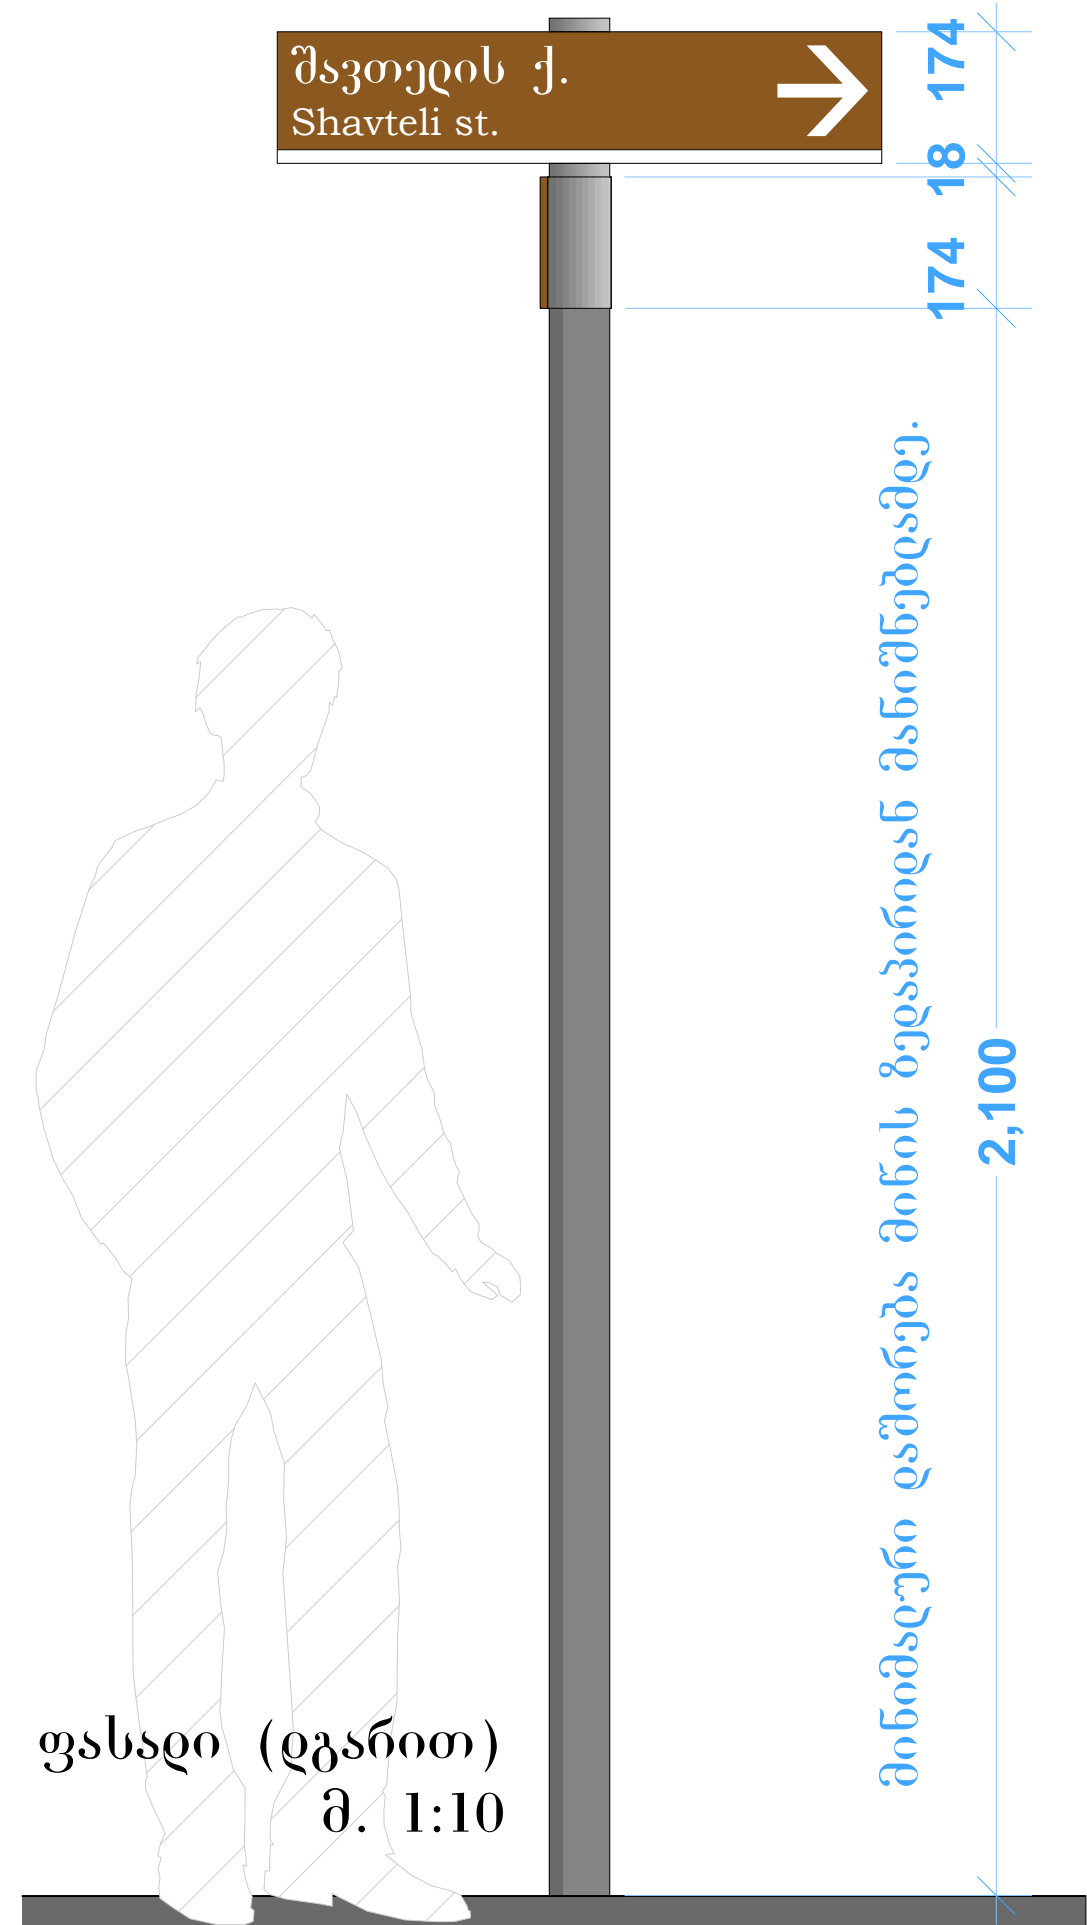

Շապուղոս յ.  
Shavteli st.

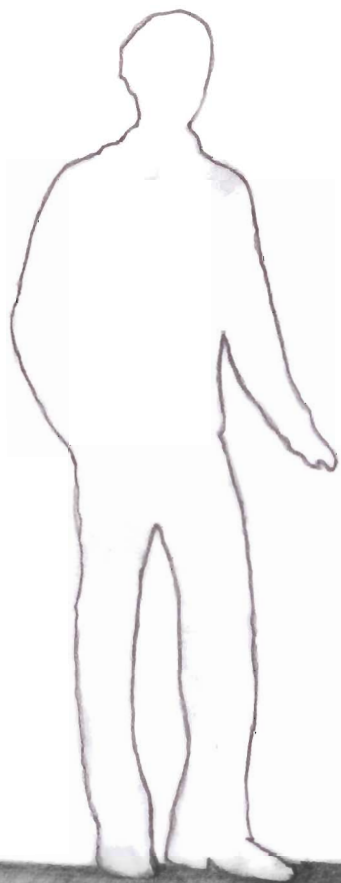

შავთელის ქ.  
Sharteli st.

ავლევის ქ.  
Avlevi st.

