


შ.პ.ს. „მშენ-ექსპერტი“



შ.ს.ს. ქ. თბილისის მთავარი სამმართველოს
გულდანი- ნაძალადევის სამმართველოს პოლიციის VI განყოფილების
ადმინისტრაციული შენობის პროექტი

პოლიცია POLICE



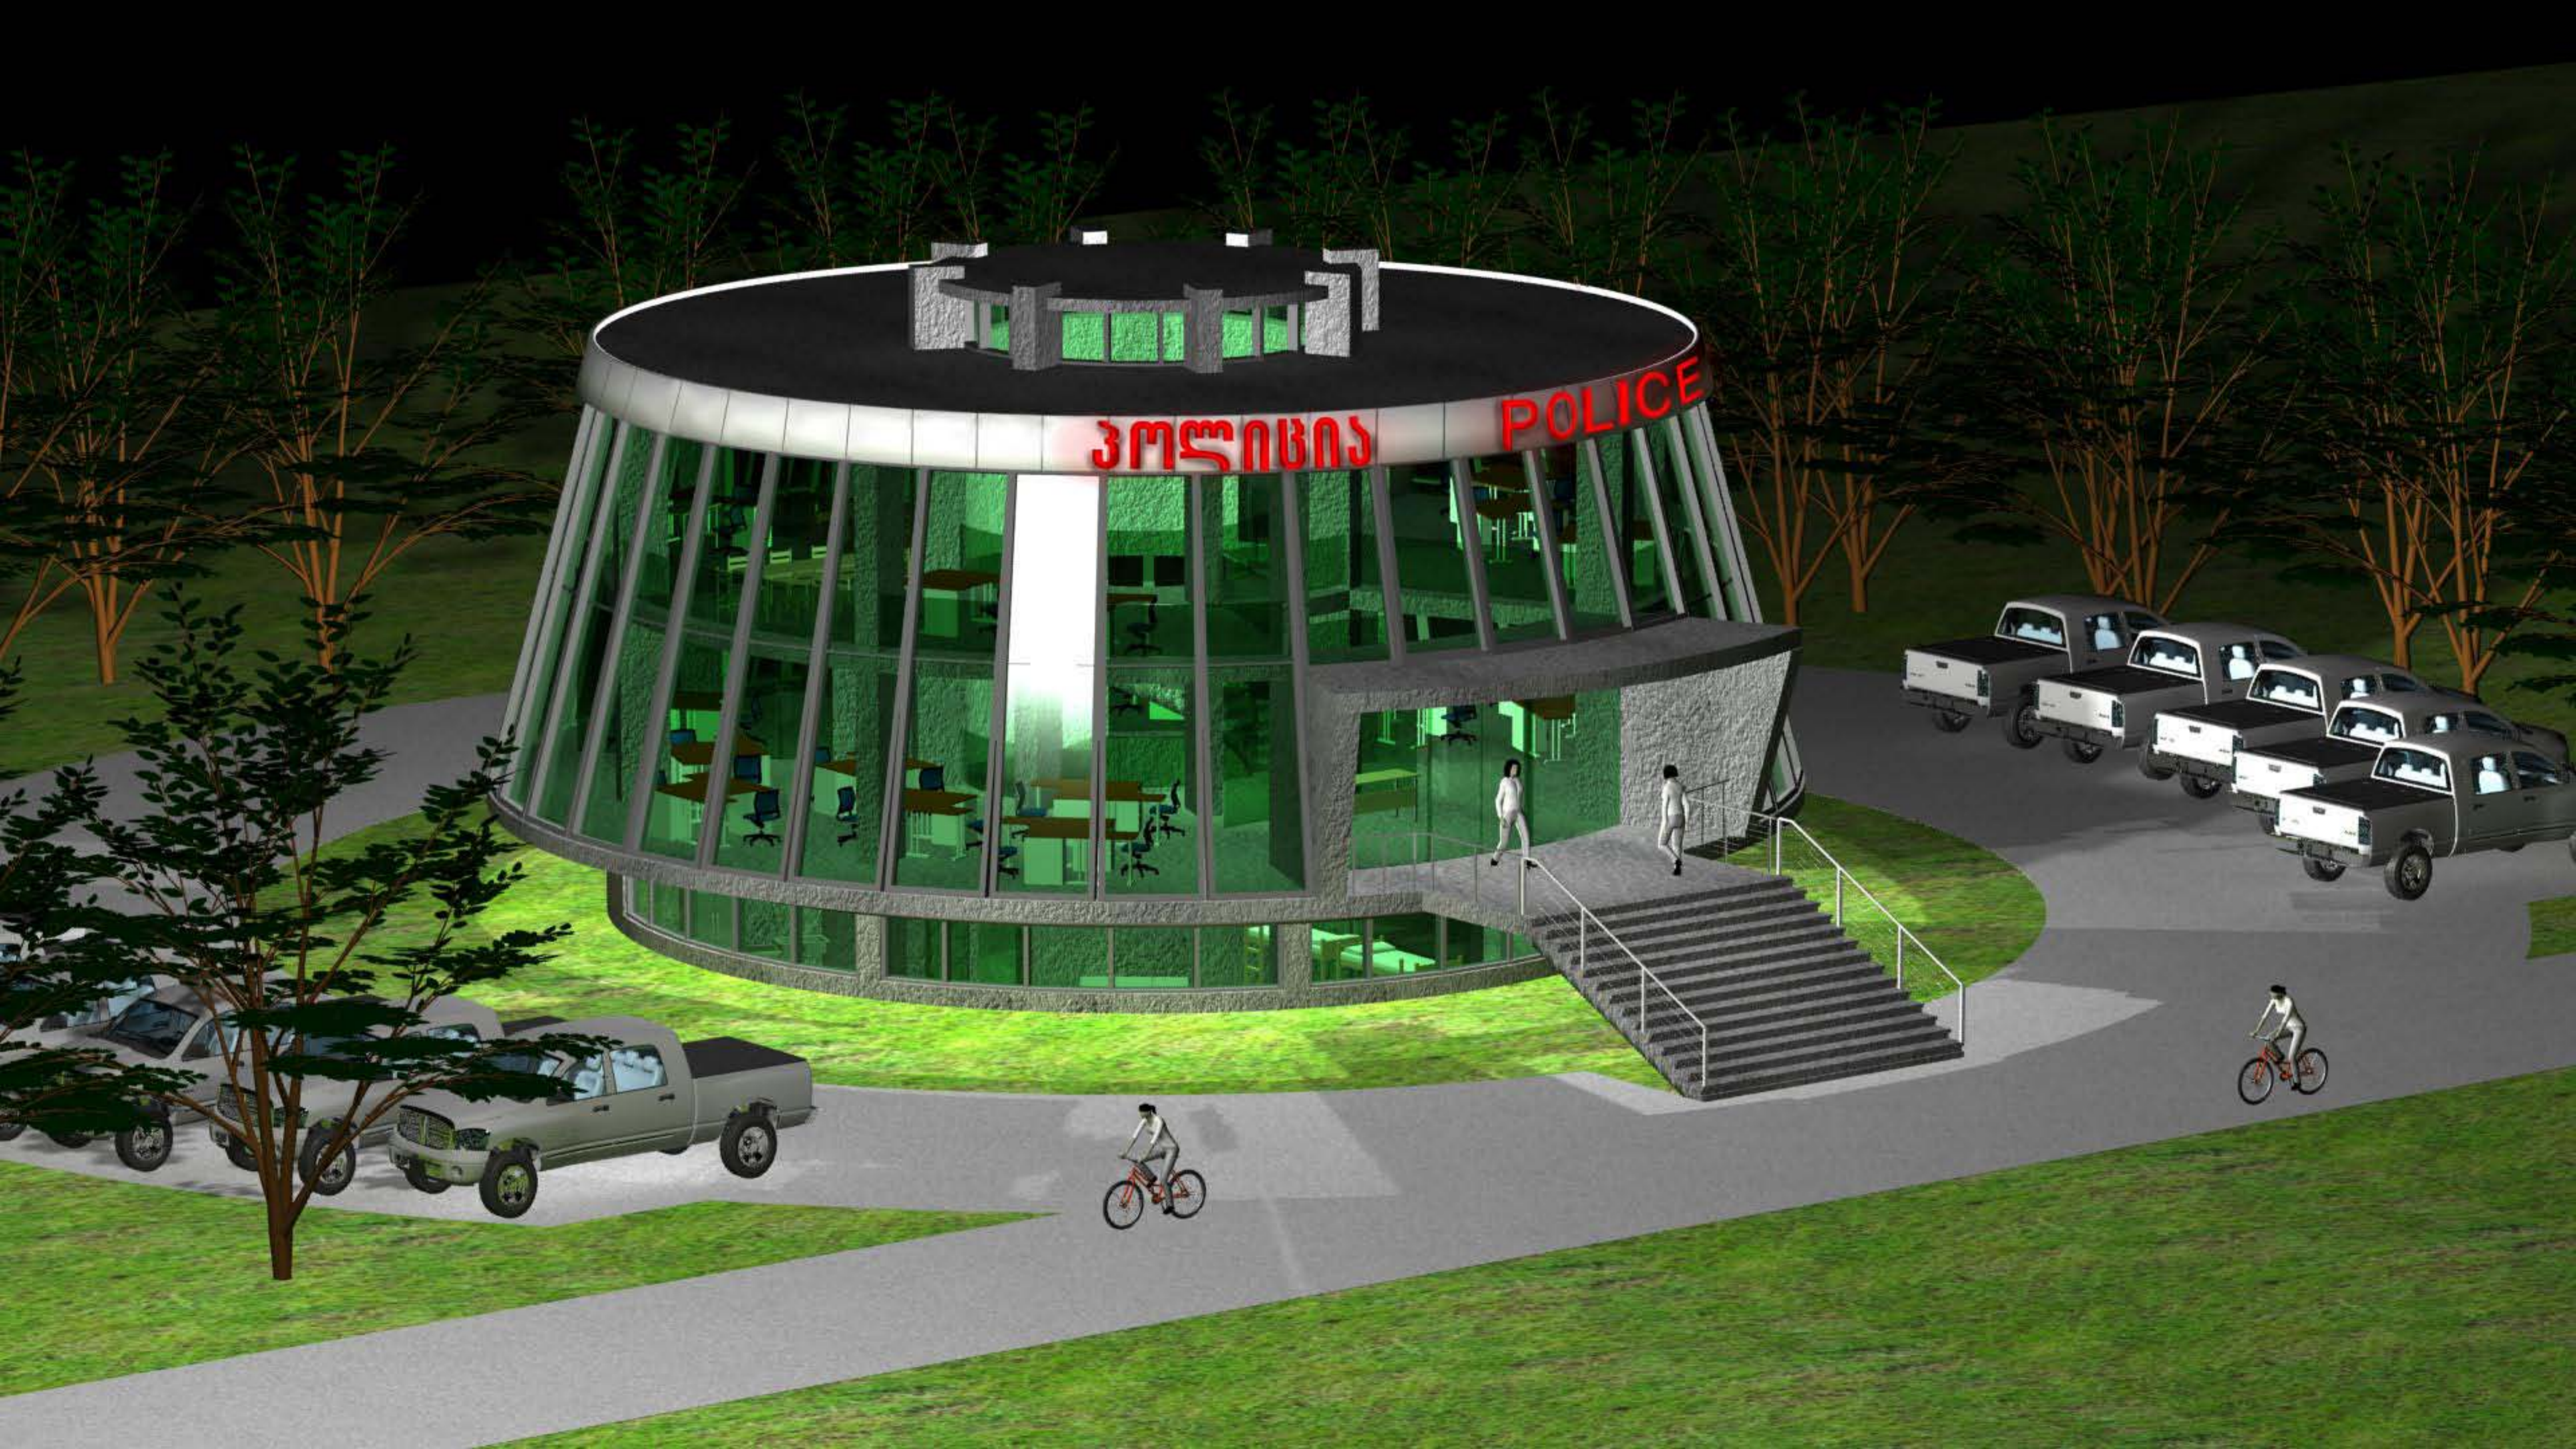

პოლიცია

POLICE

ტექნიკურ - ეკონომიკური მაჩვენებლები

მოშენების ფართი გარე კონტურზე	232.30 მ ²
ცენტრალური კიბის ფართი	45.80 მ ²
სულ საერთო სასარგებლო ფართი	700.50 მ ²

აქედან:

სარდაფის სართულის საერთო სასარგებლო ფართი 197.40 მ²

I სართულის საერთო სასარგებლო ფართი 285.70 მ²

II სართულის საერთო სასარგებლო ფართი 217.40 მ²




ბენ-ბეგმა

მ. 1:500

ექსპლიკაცია

1. სამანქანო გზა
2. ავტოსადგომი
3. საფეხმავლო გზა
4. გამწვანება
5. მცირე ავტოსადგომი
6. სარეკრეაციო ზონა
7. შენობა
8. საქვაბე შენობა

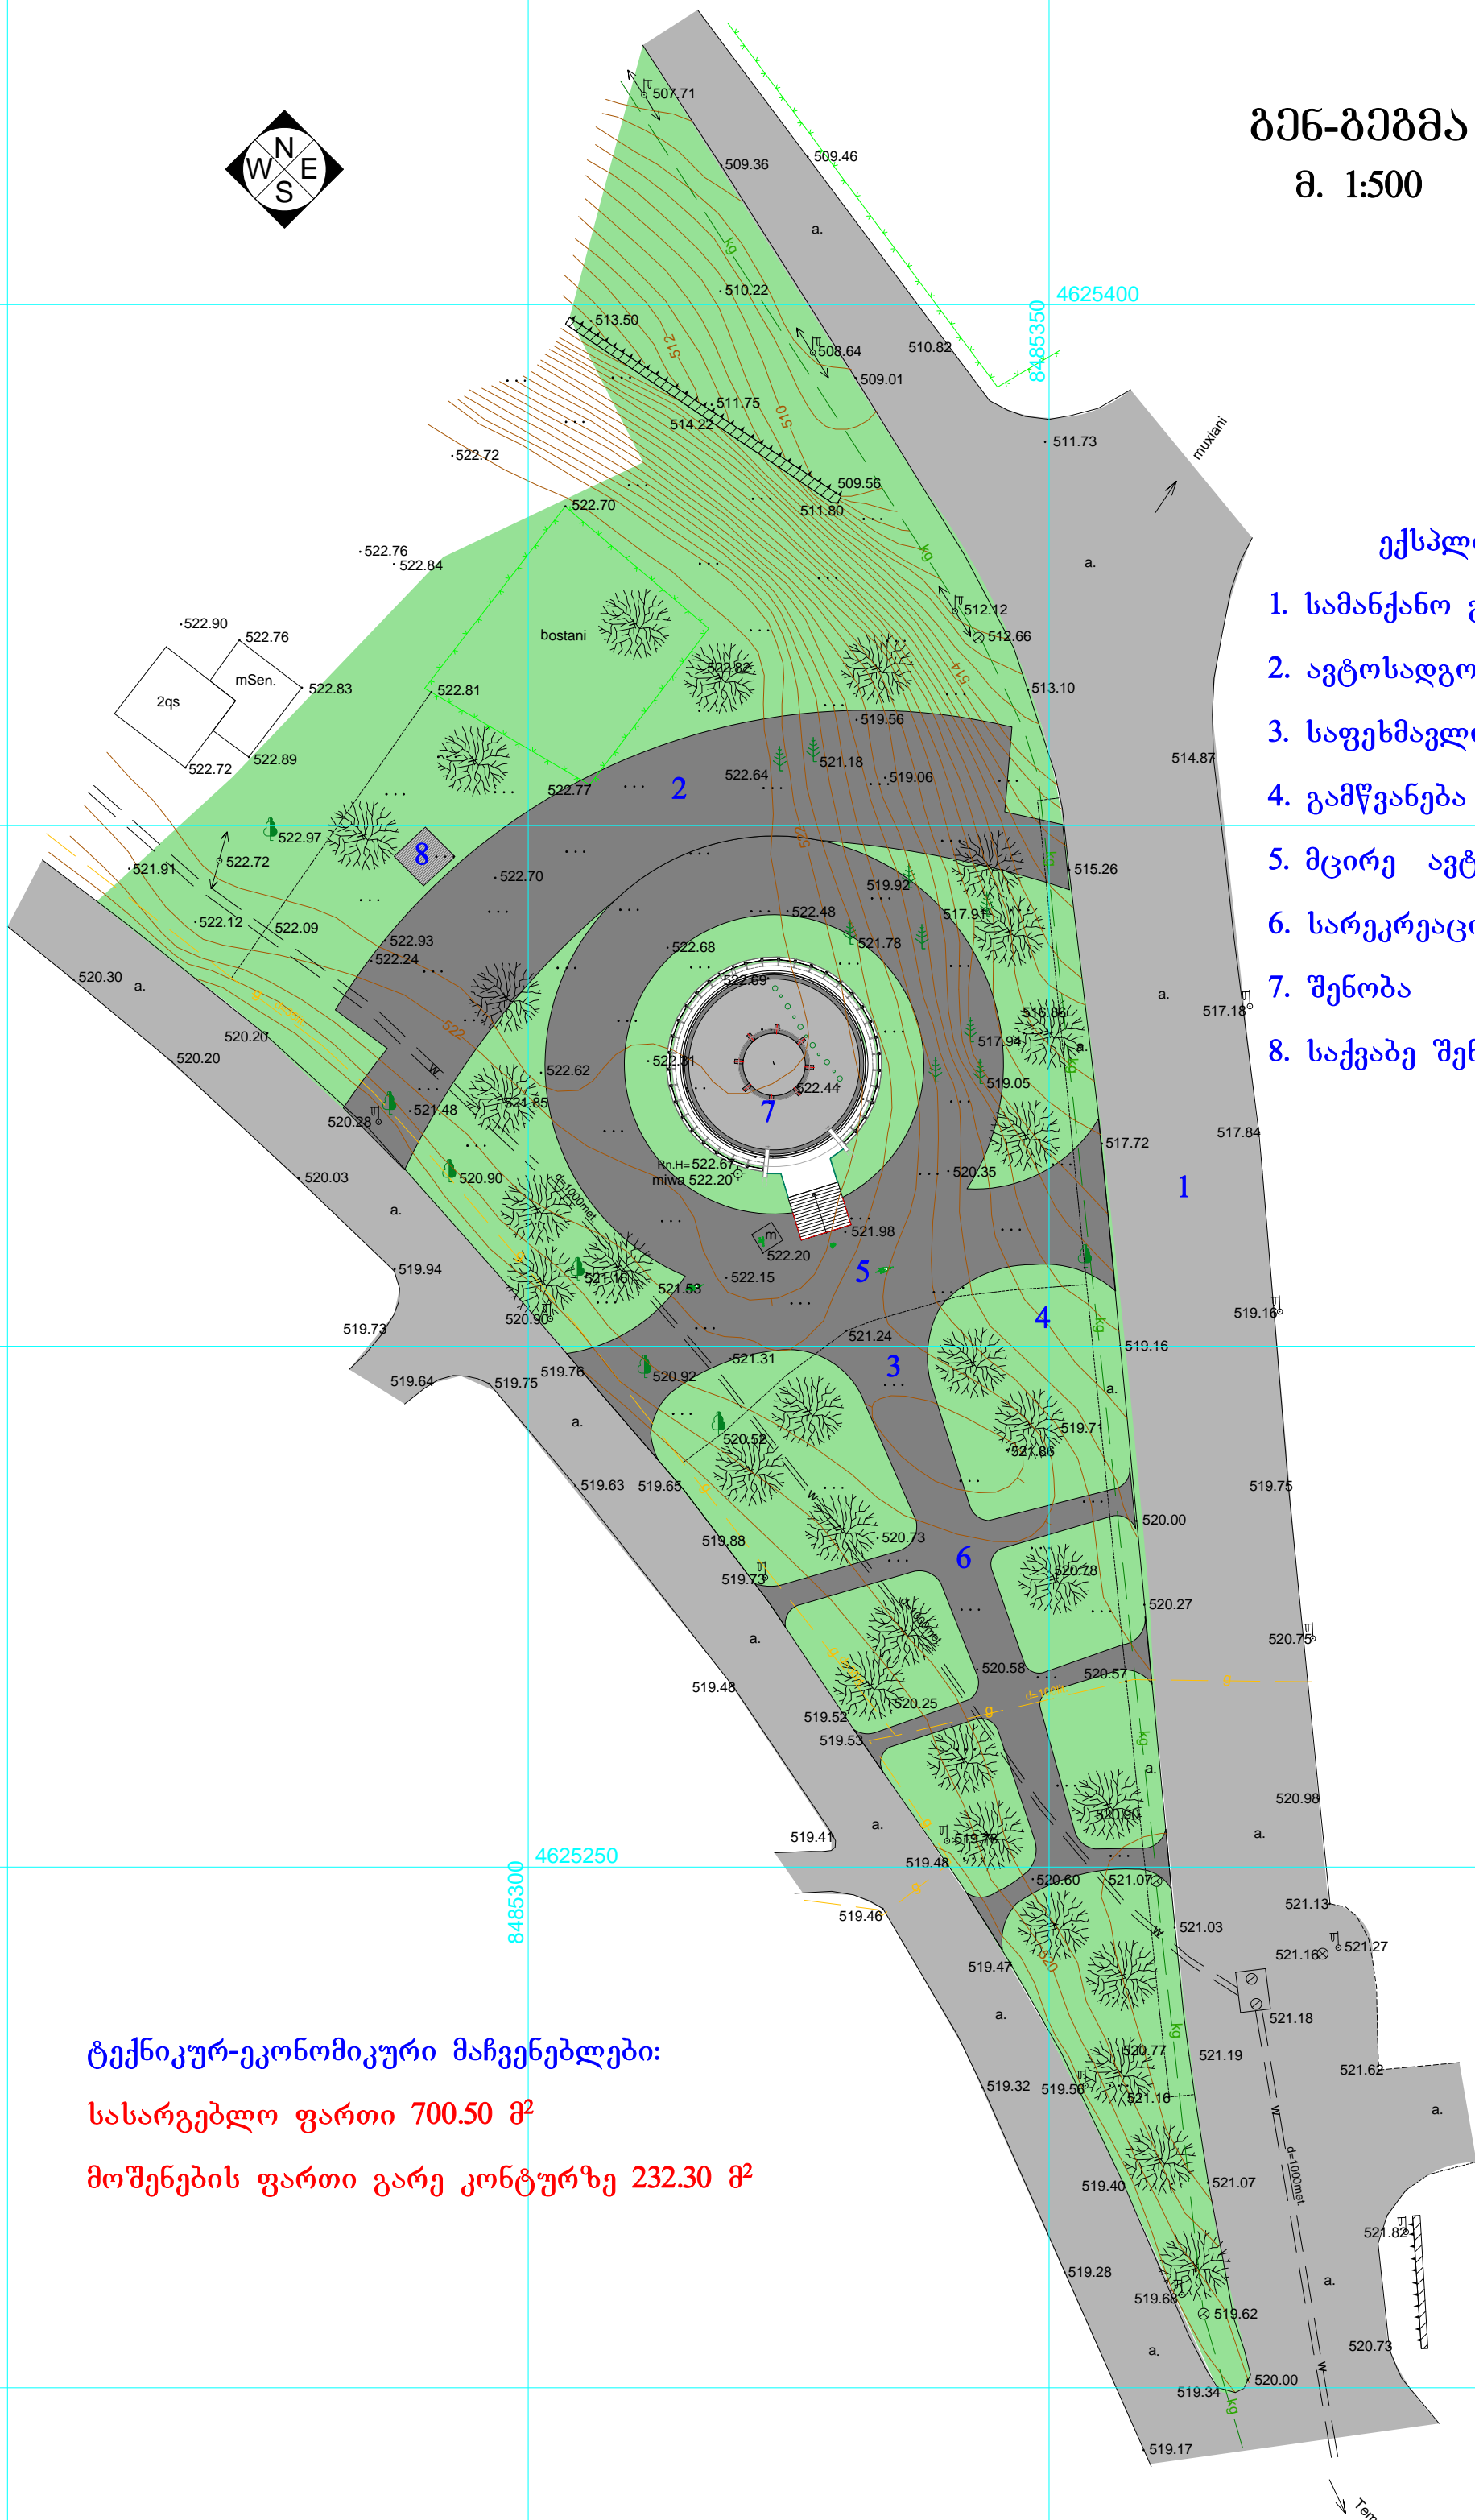

ტექნიკურ-ეკონომიკური მაჩვენებლები:

სასარგებლო ფართი 700.50 მ²

მოშენების ფართი გარე კონტურზე 232.30 მ²


სარდავის სართულის გეგმა

ექსპლიკაცია

1. ჰოლი 52.6 მ²
2. ტექნიკური ოთახი 14.1 მ²
3. ნიუმტიციების ოთახი 10.0 მ²
4. საიარაღო 10.5 მ²
5. საერთო მოსასვენებელი ოთახი 44.8 მ²
6. სასადილო ოთახი 22.2 მ²
7. სანკვანძი 22.2 მ²
8. კიბის უჯრედი 21.0 მ²

სასარგებლო ფართი 197.40 მ²


მოშენების ფართი გარე კონტურზე 232.30 მ²

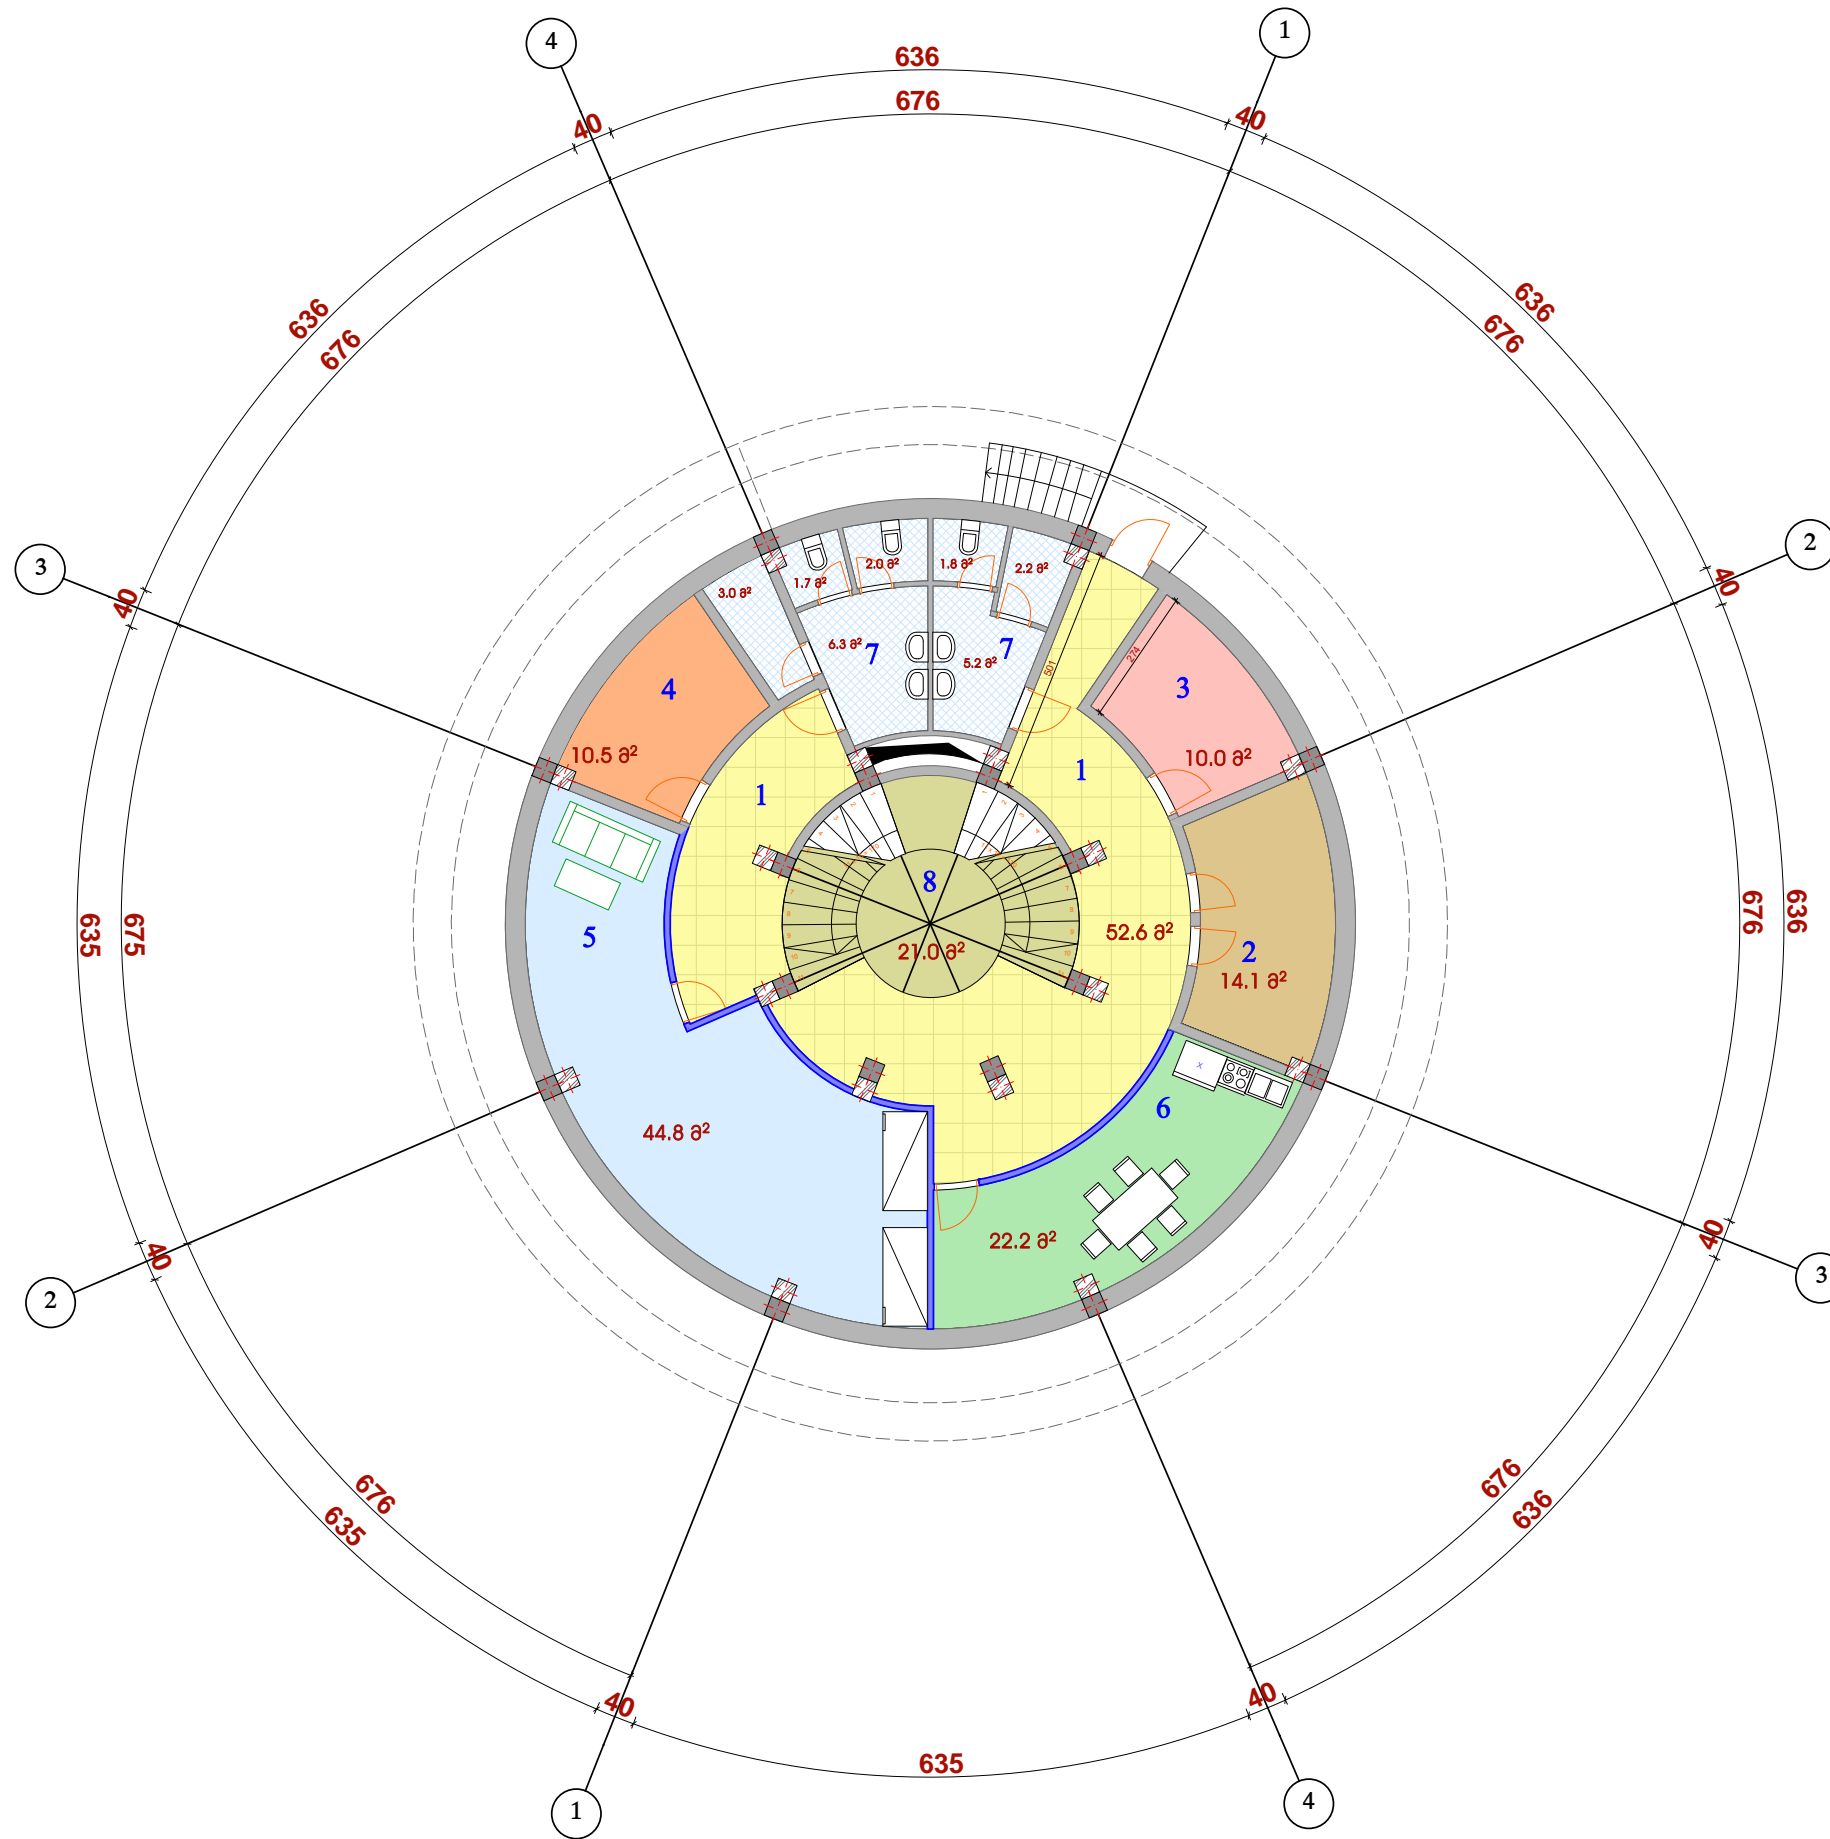

I სართულის გეგმა


ექსპლიკაცია

1. სამუშაო დარბაზი 208.30 მ²
 2. კაბინეტი, მოსასვენებელი ოთახით, სველი წერტილით 36.60 მ²
 3. დასაკითხი ოთახი 14.50 მ²
 4. ამოსაცნობი ოთახი 4.00 მ²
 5. კიბის უჯრედი 21.00 მ²
-
- სასარგებლო ფართი 285.70 მ²

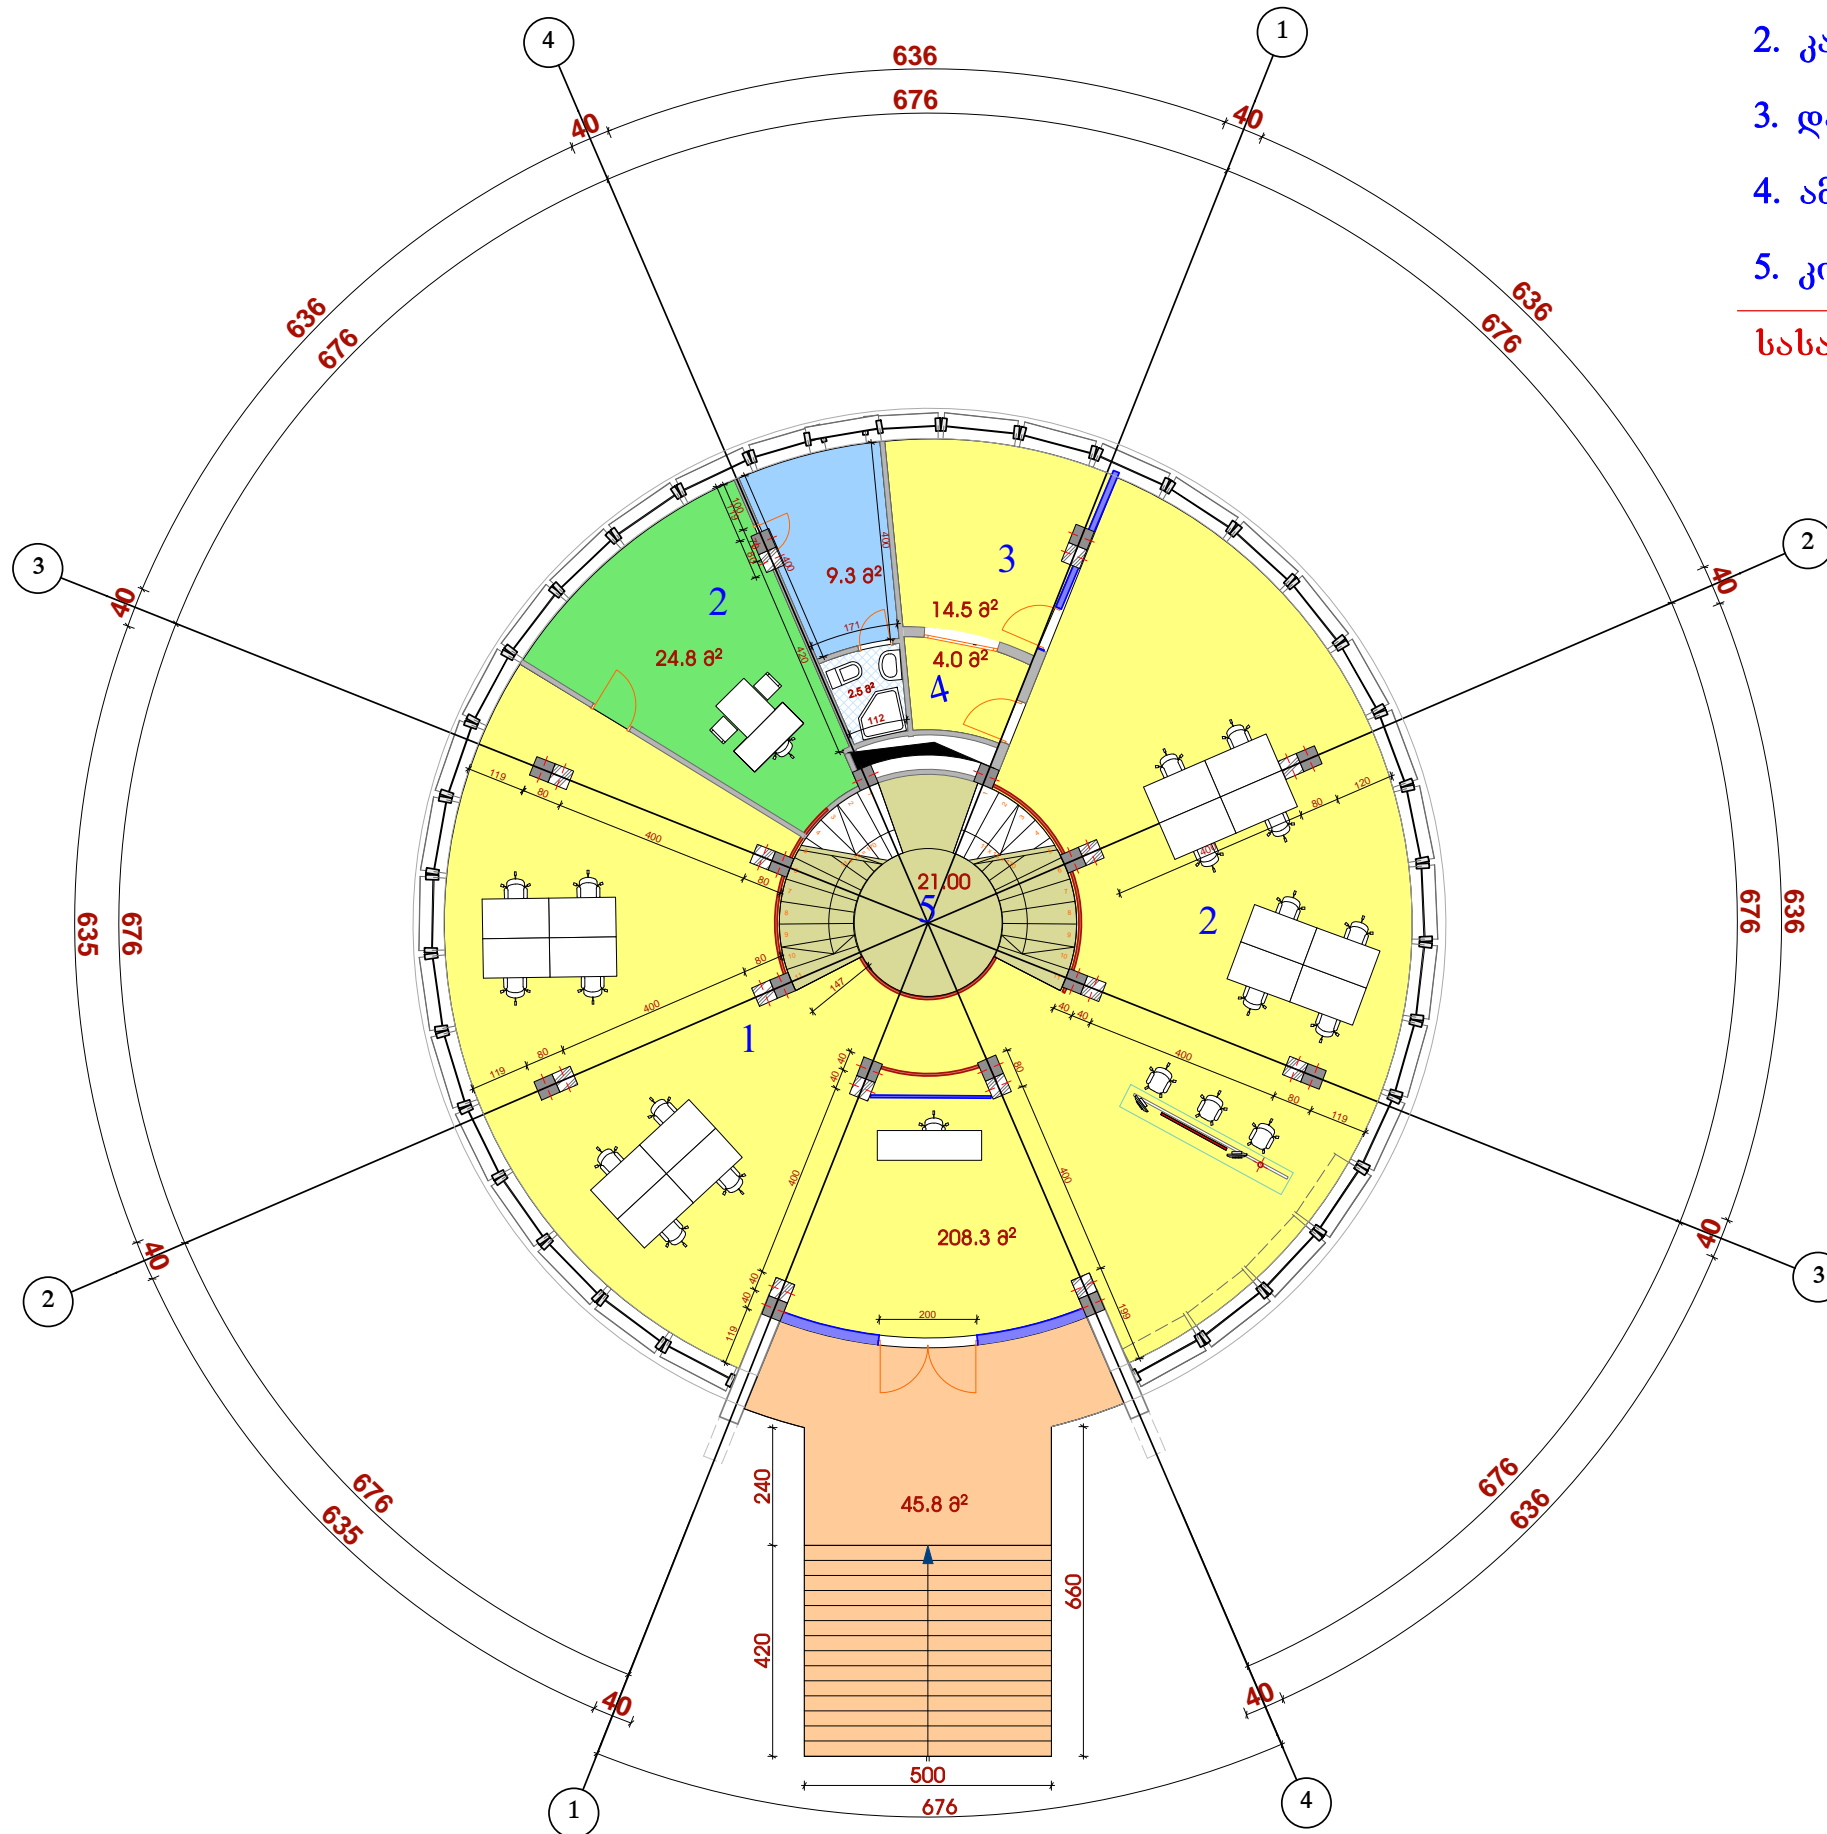

II სართულის ბეჭედი

ექსპლიკაცია

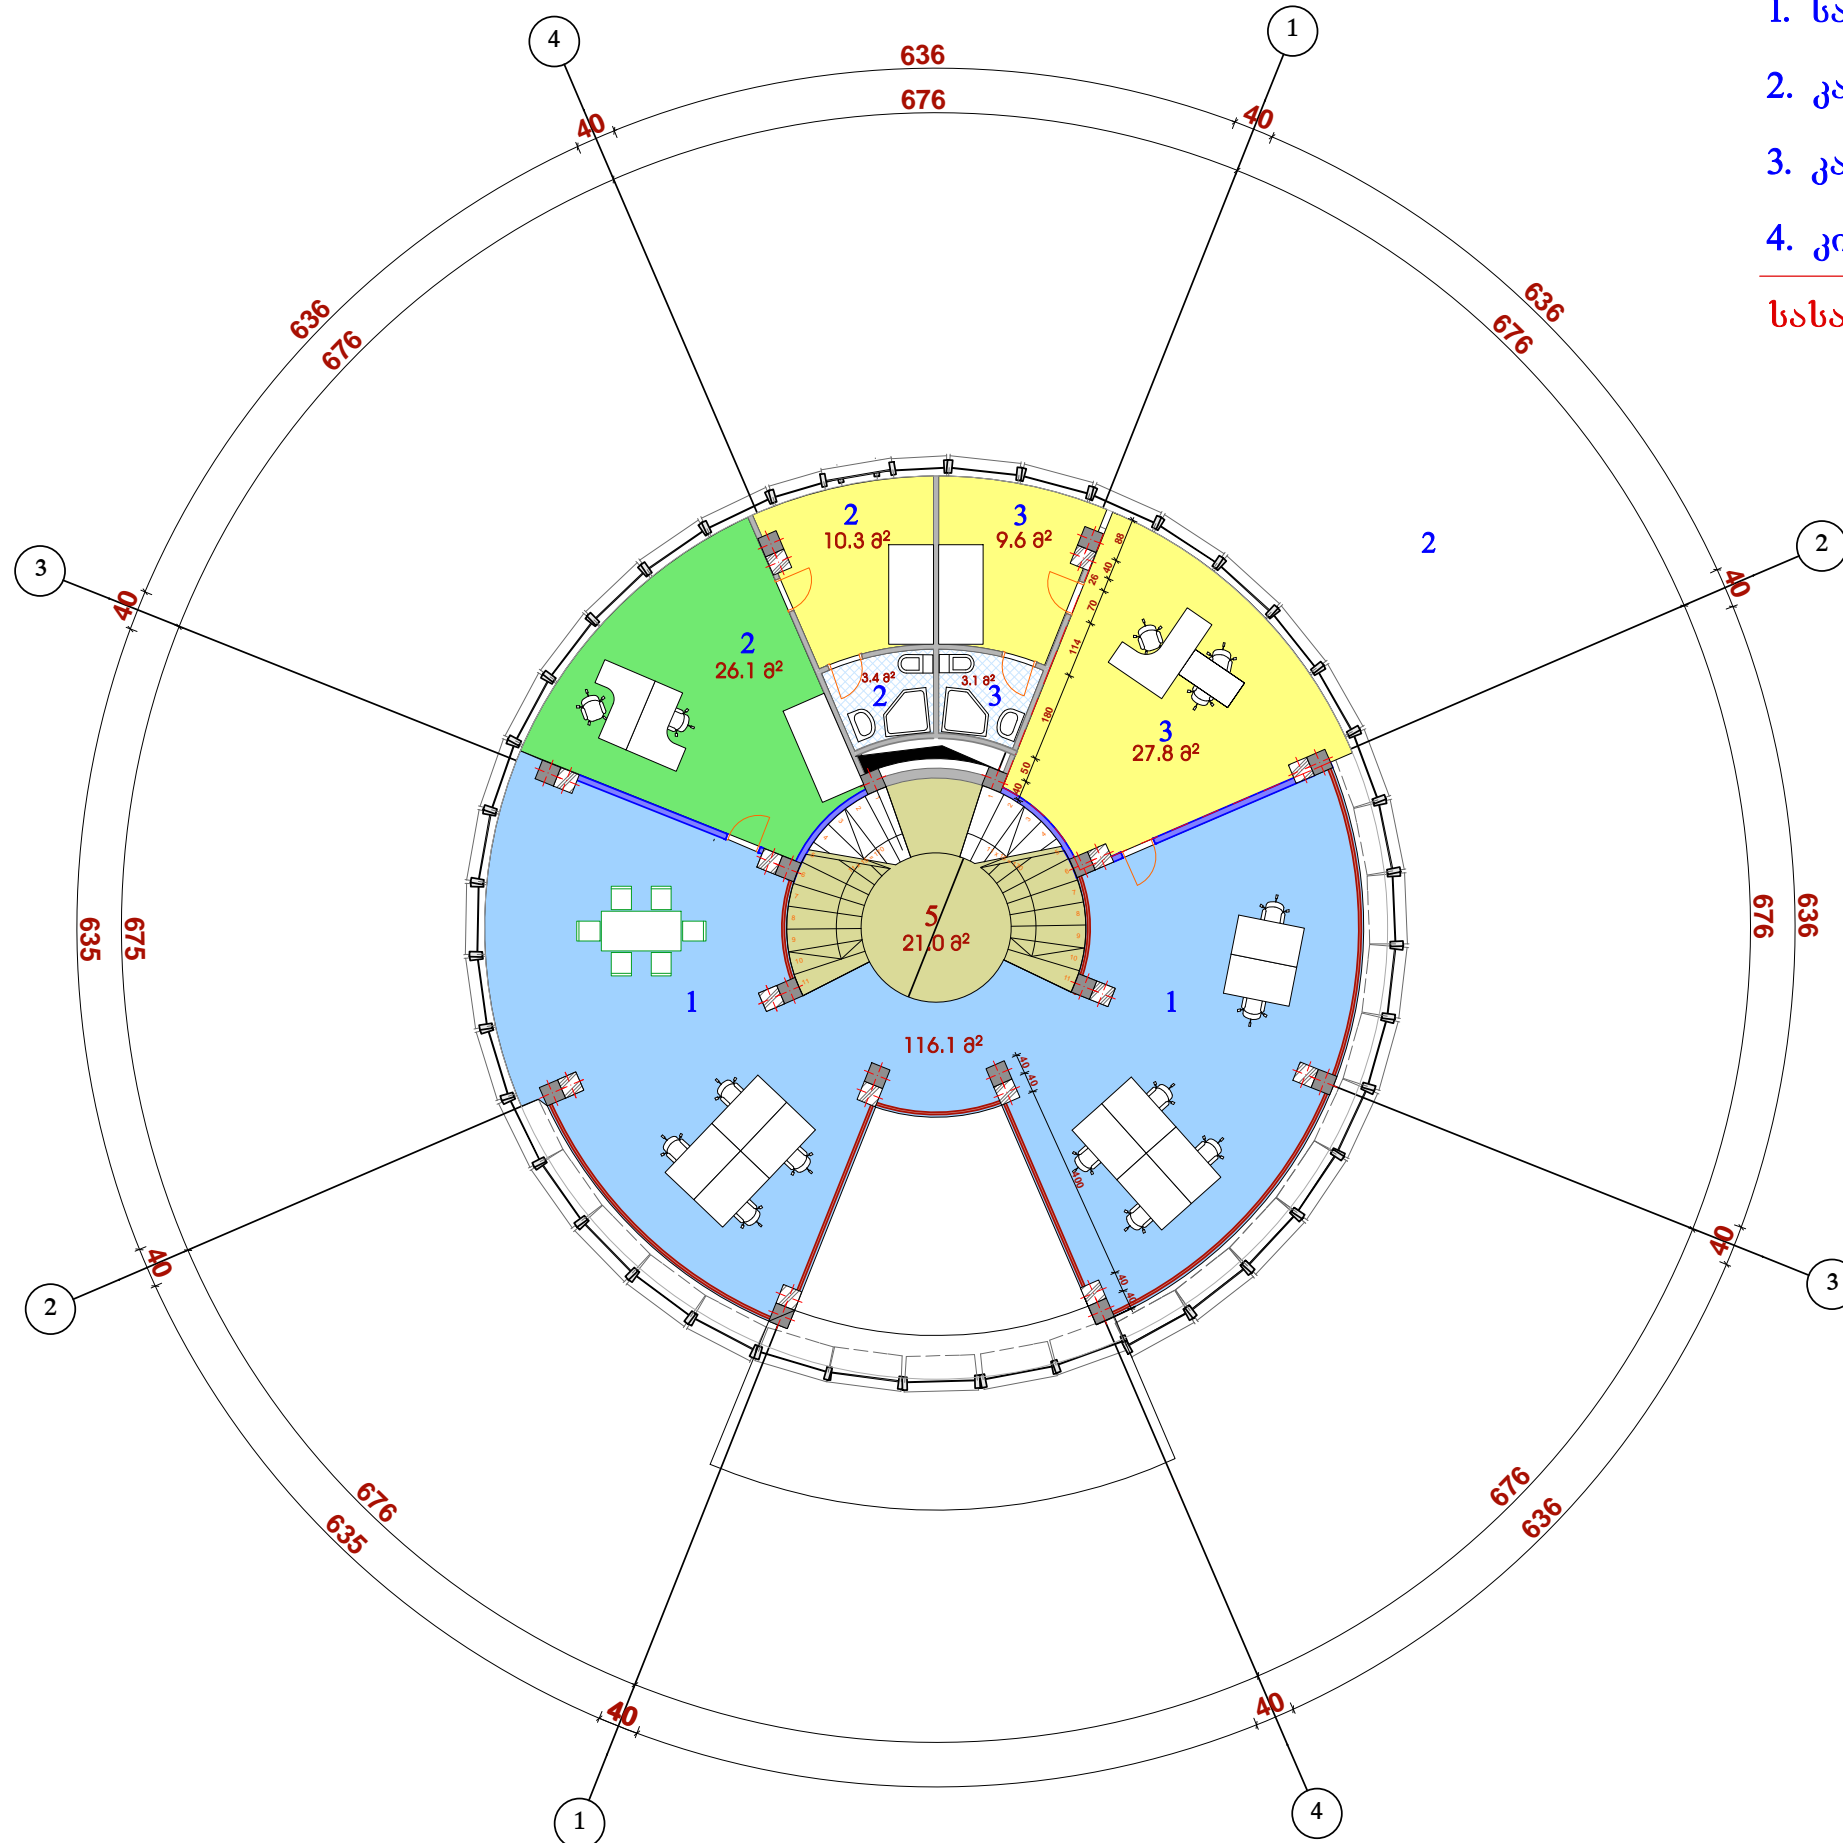

- 1. სამუშაო დარბაზი 116.10 მ²
 - 2. კაბინეტი, მოსასვენებელი ოთახით, სველი წერტილით 39.80 მ²
 - 3. კაბინეტი, მოსასვენებელი ოთახით, სველი წერტილით 40.5 მ²
 - 4. კიბის უჯრედი 21.00 მ²
-
- სასარგებლო ფართი 217.40 მ²