



ბუნებრივი
მ. 1:500

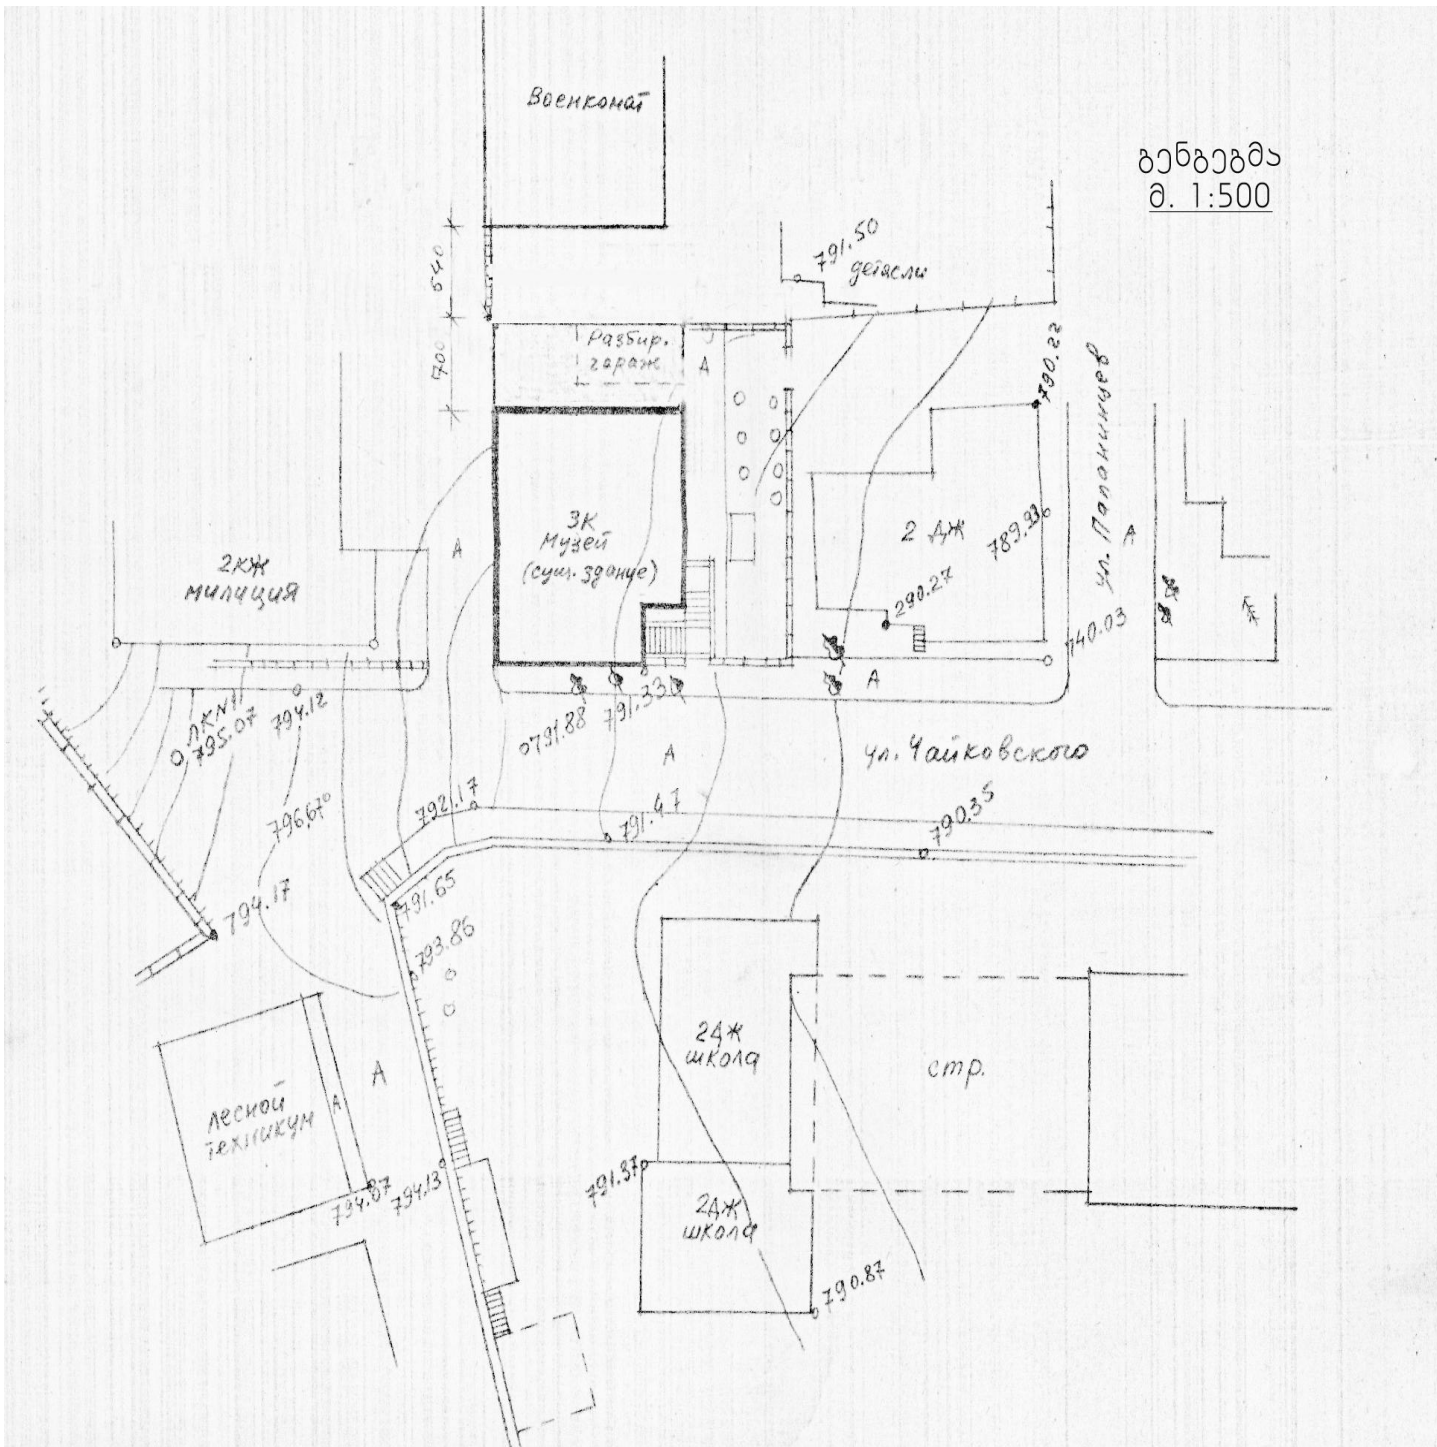





I - 2 этаж

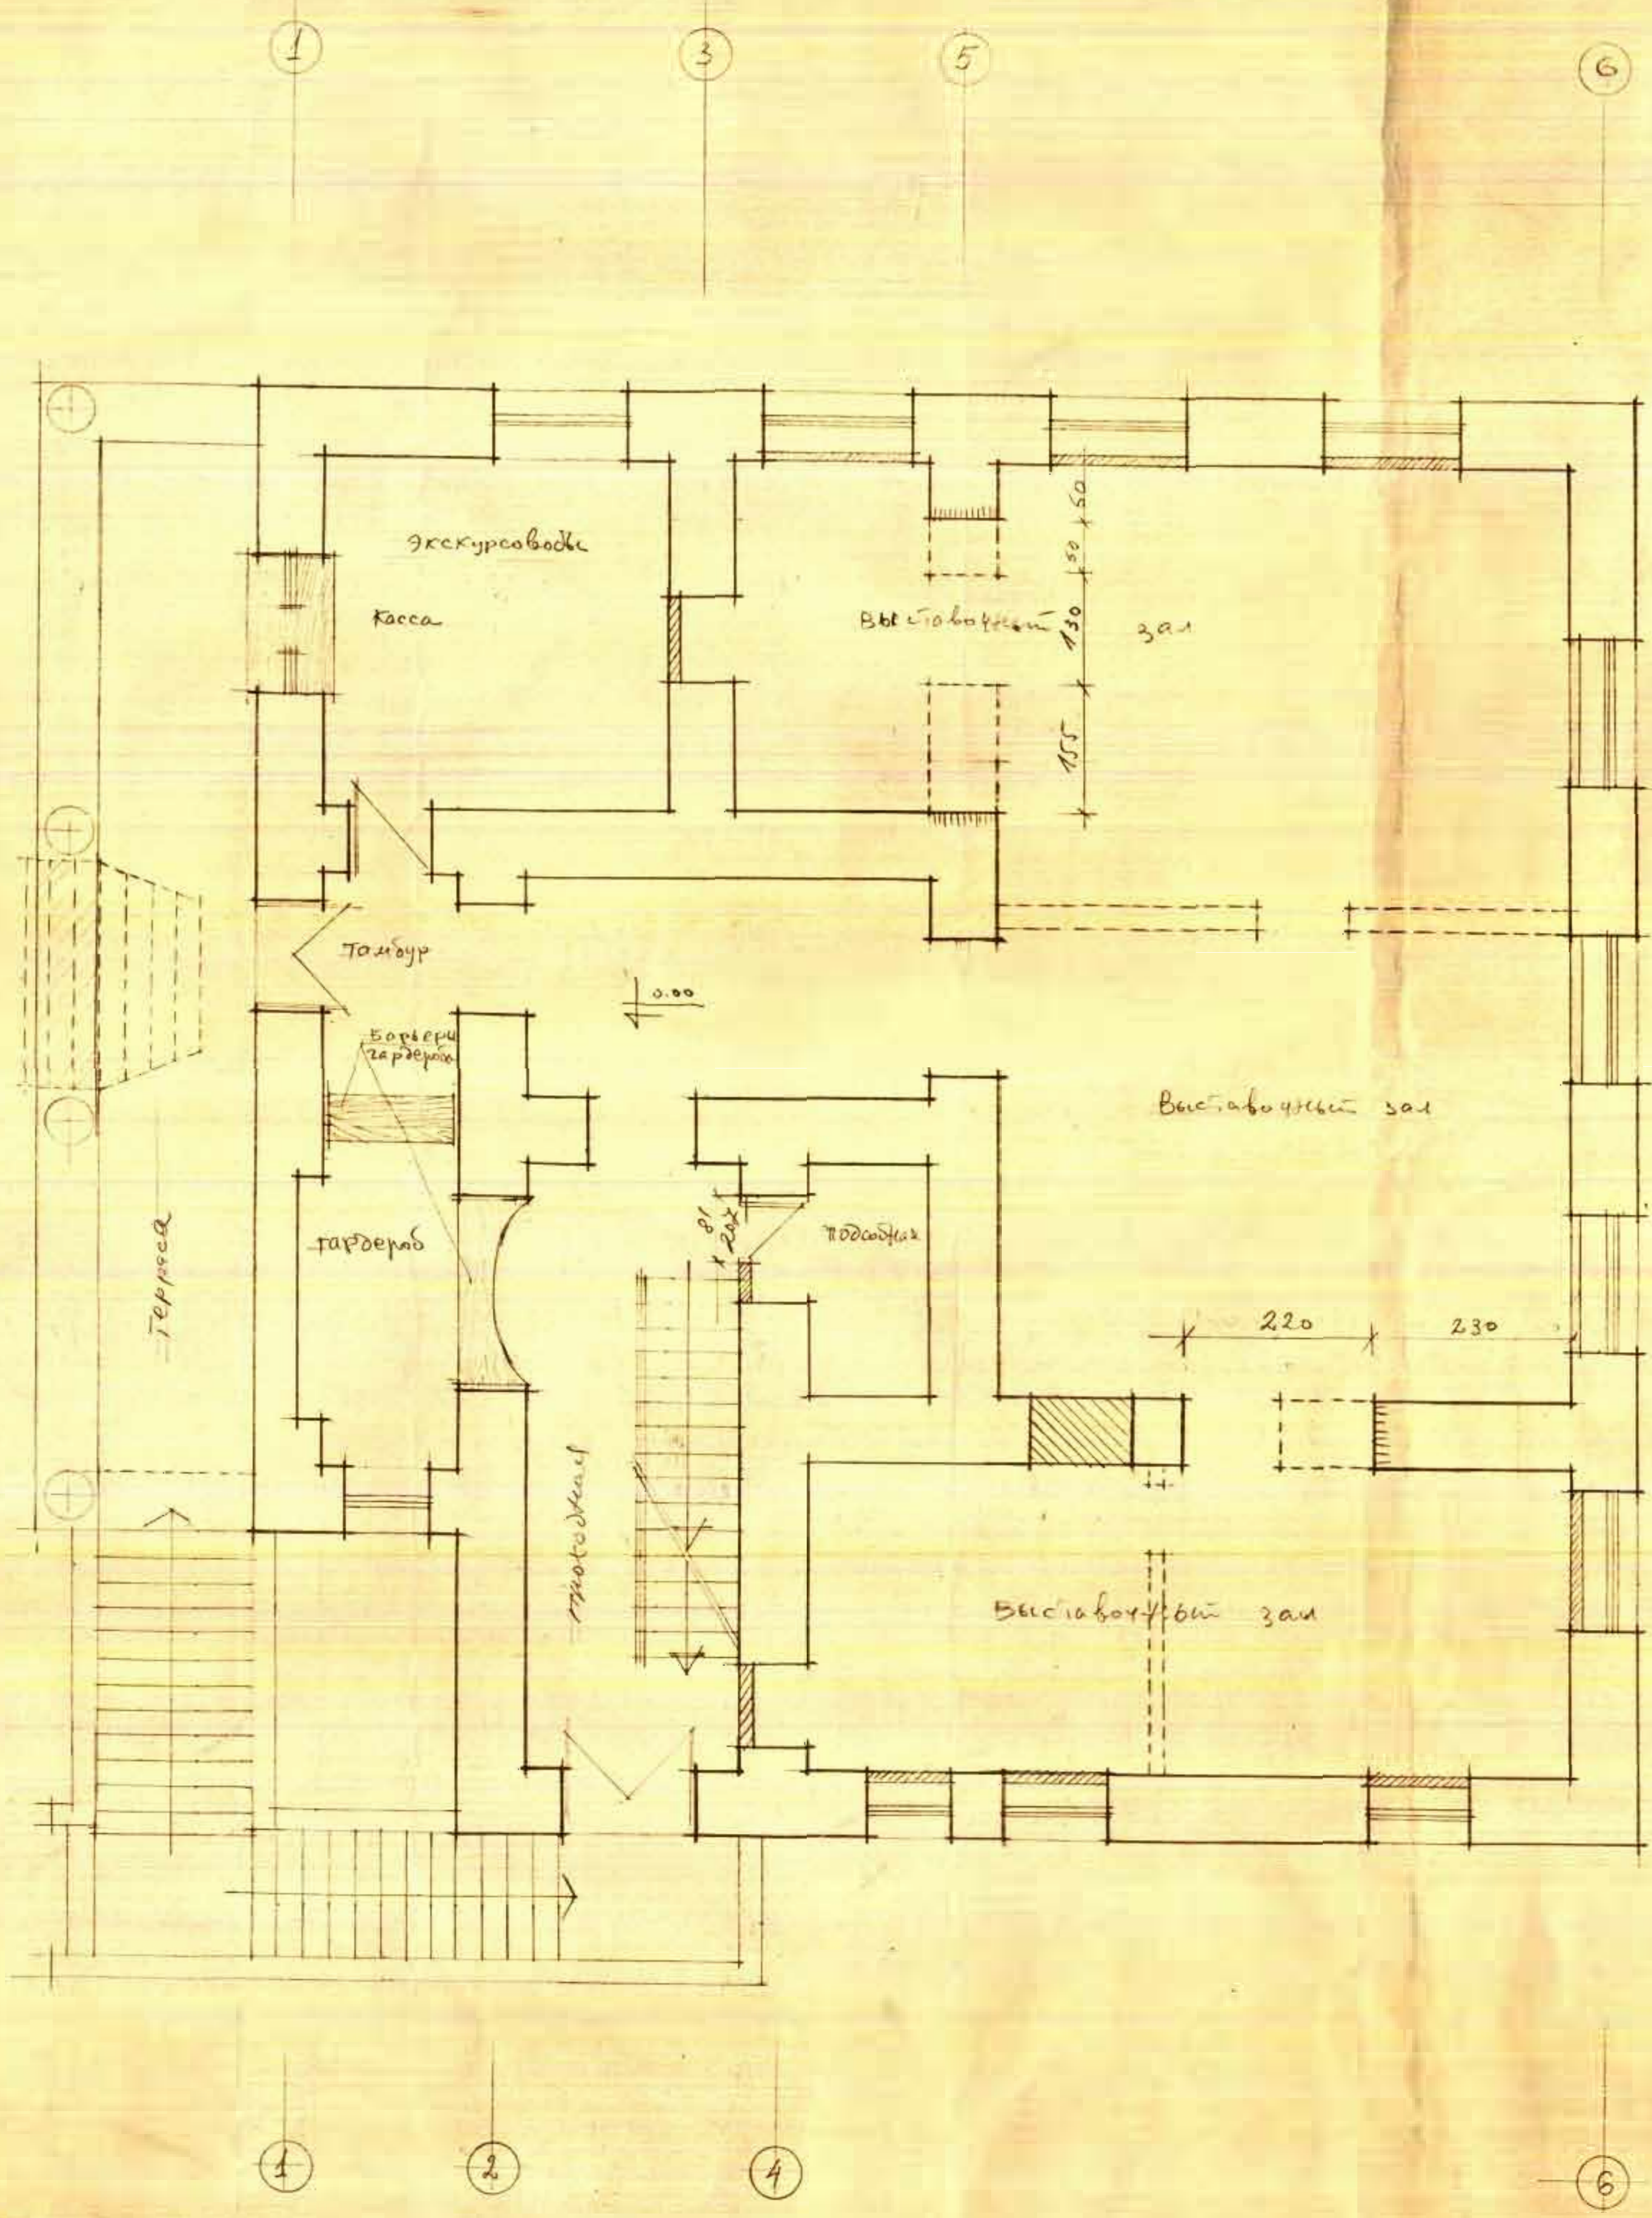

1

3

5

6

А

Б

В

Г

Д

А

Б

Г


1

2


4

6


II. katusaja

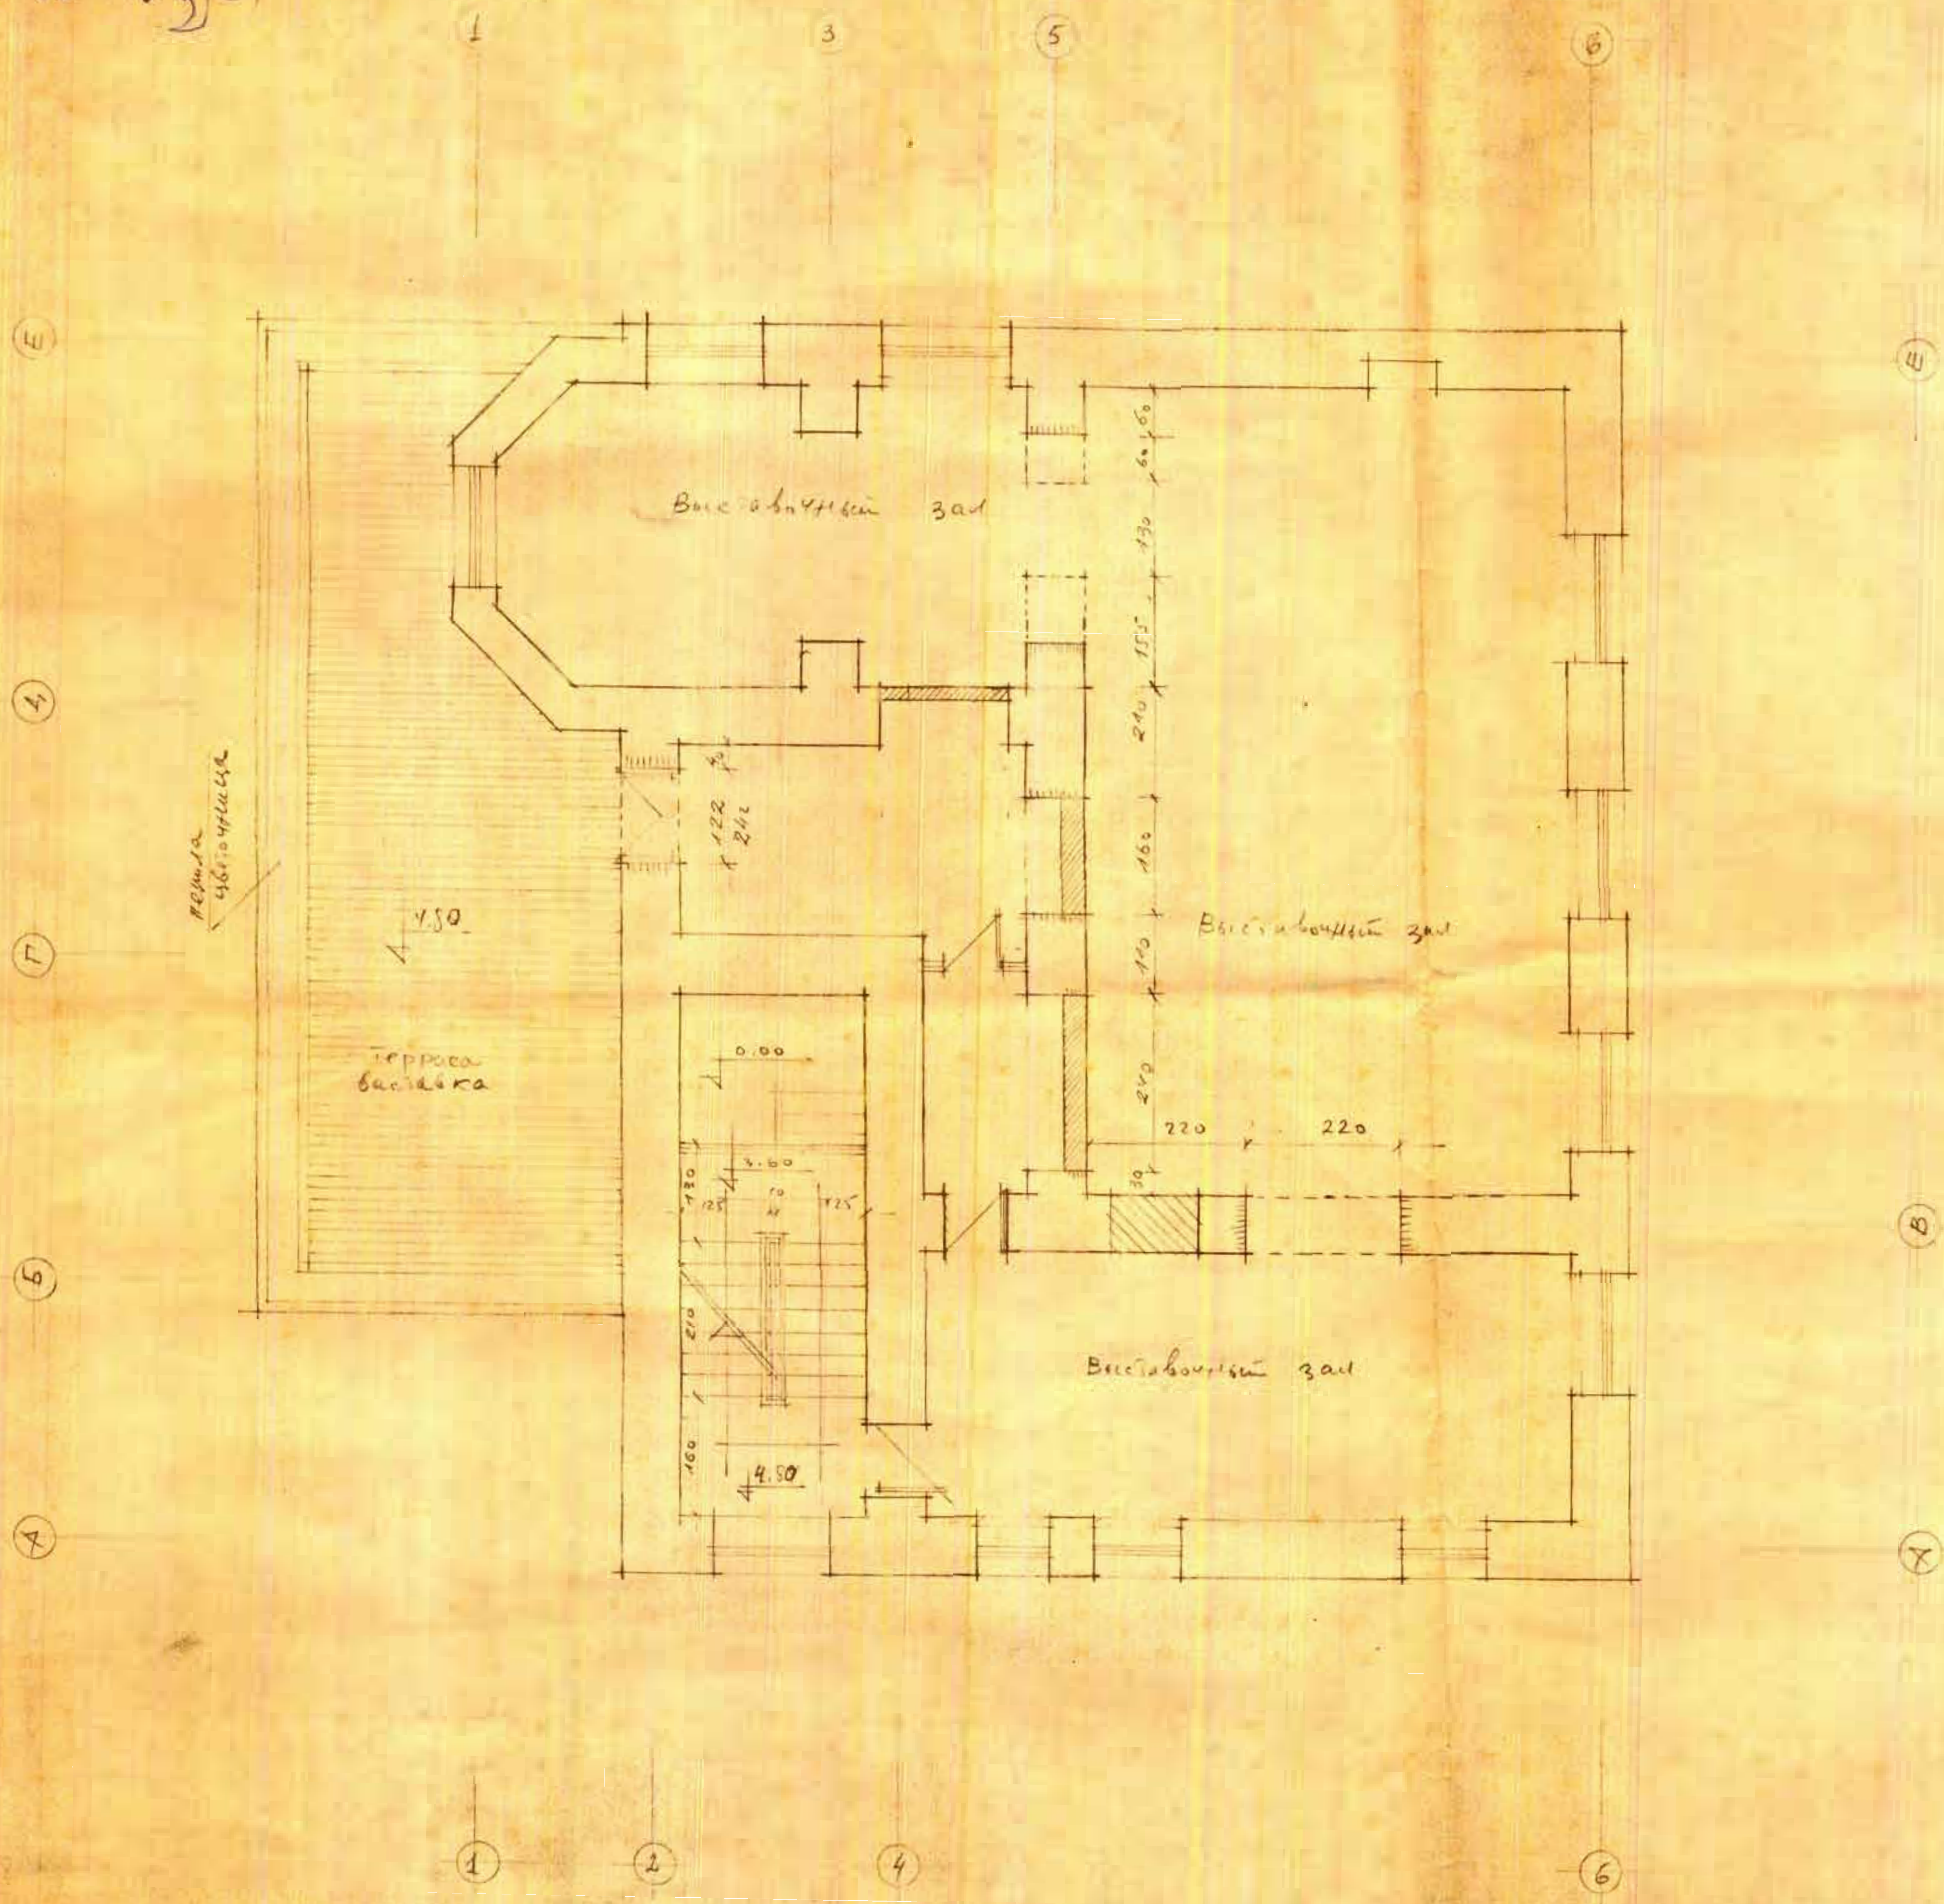

III - *Турбинная*

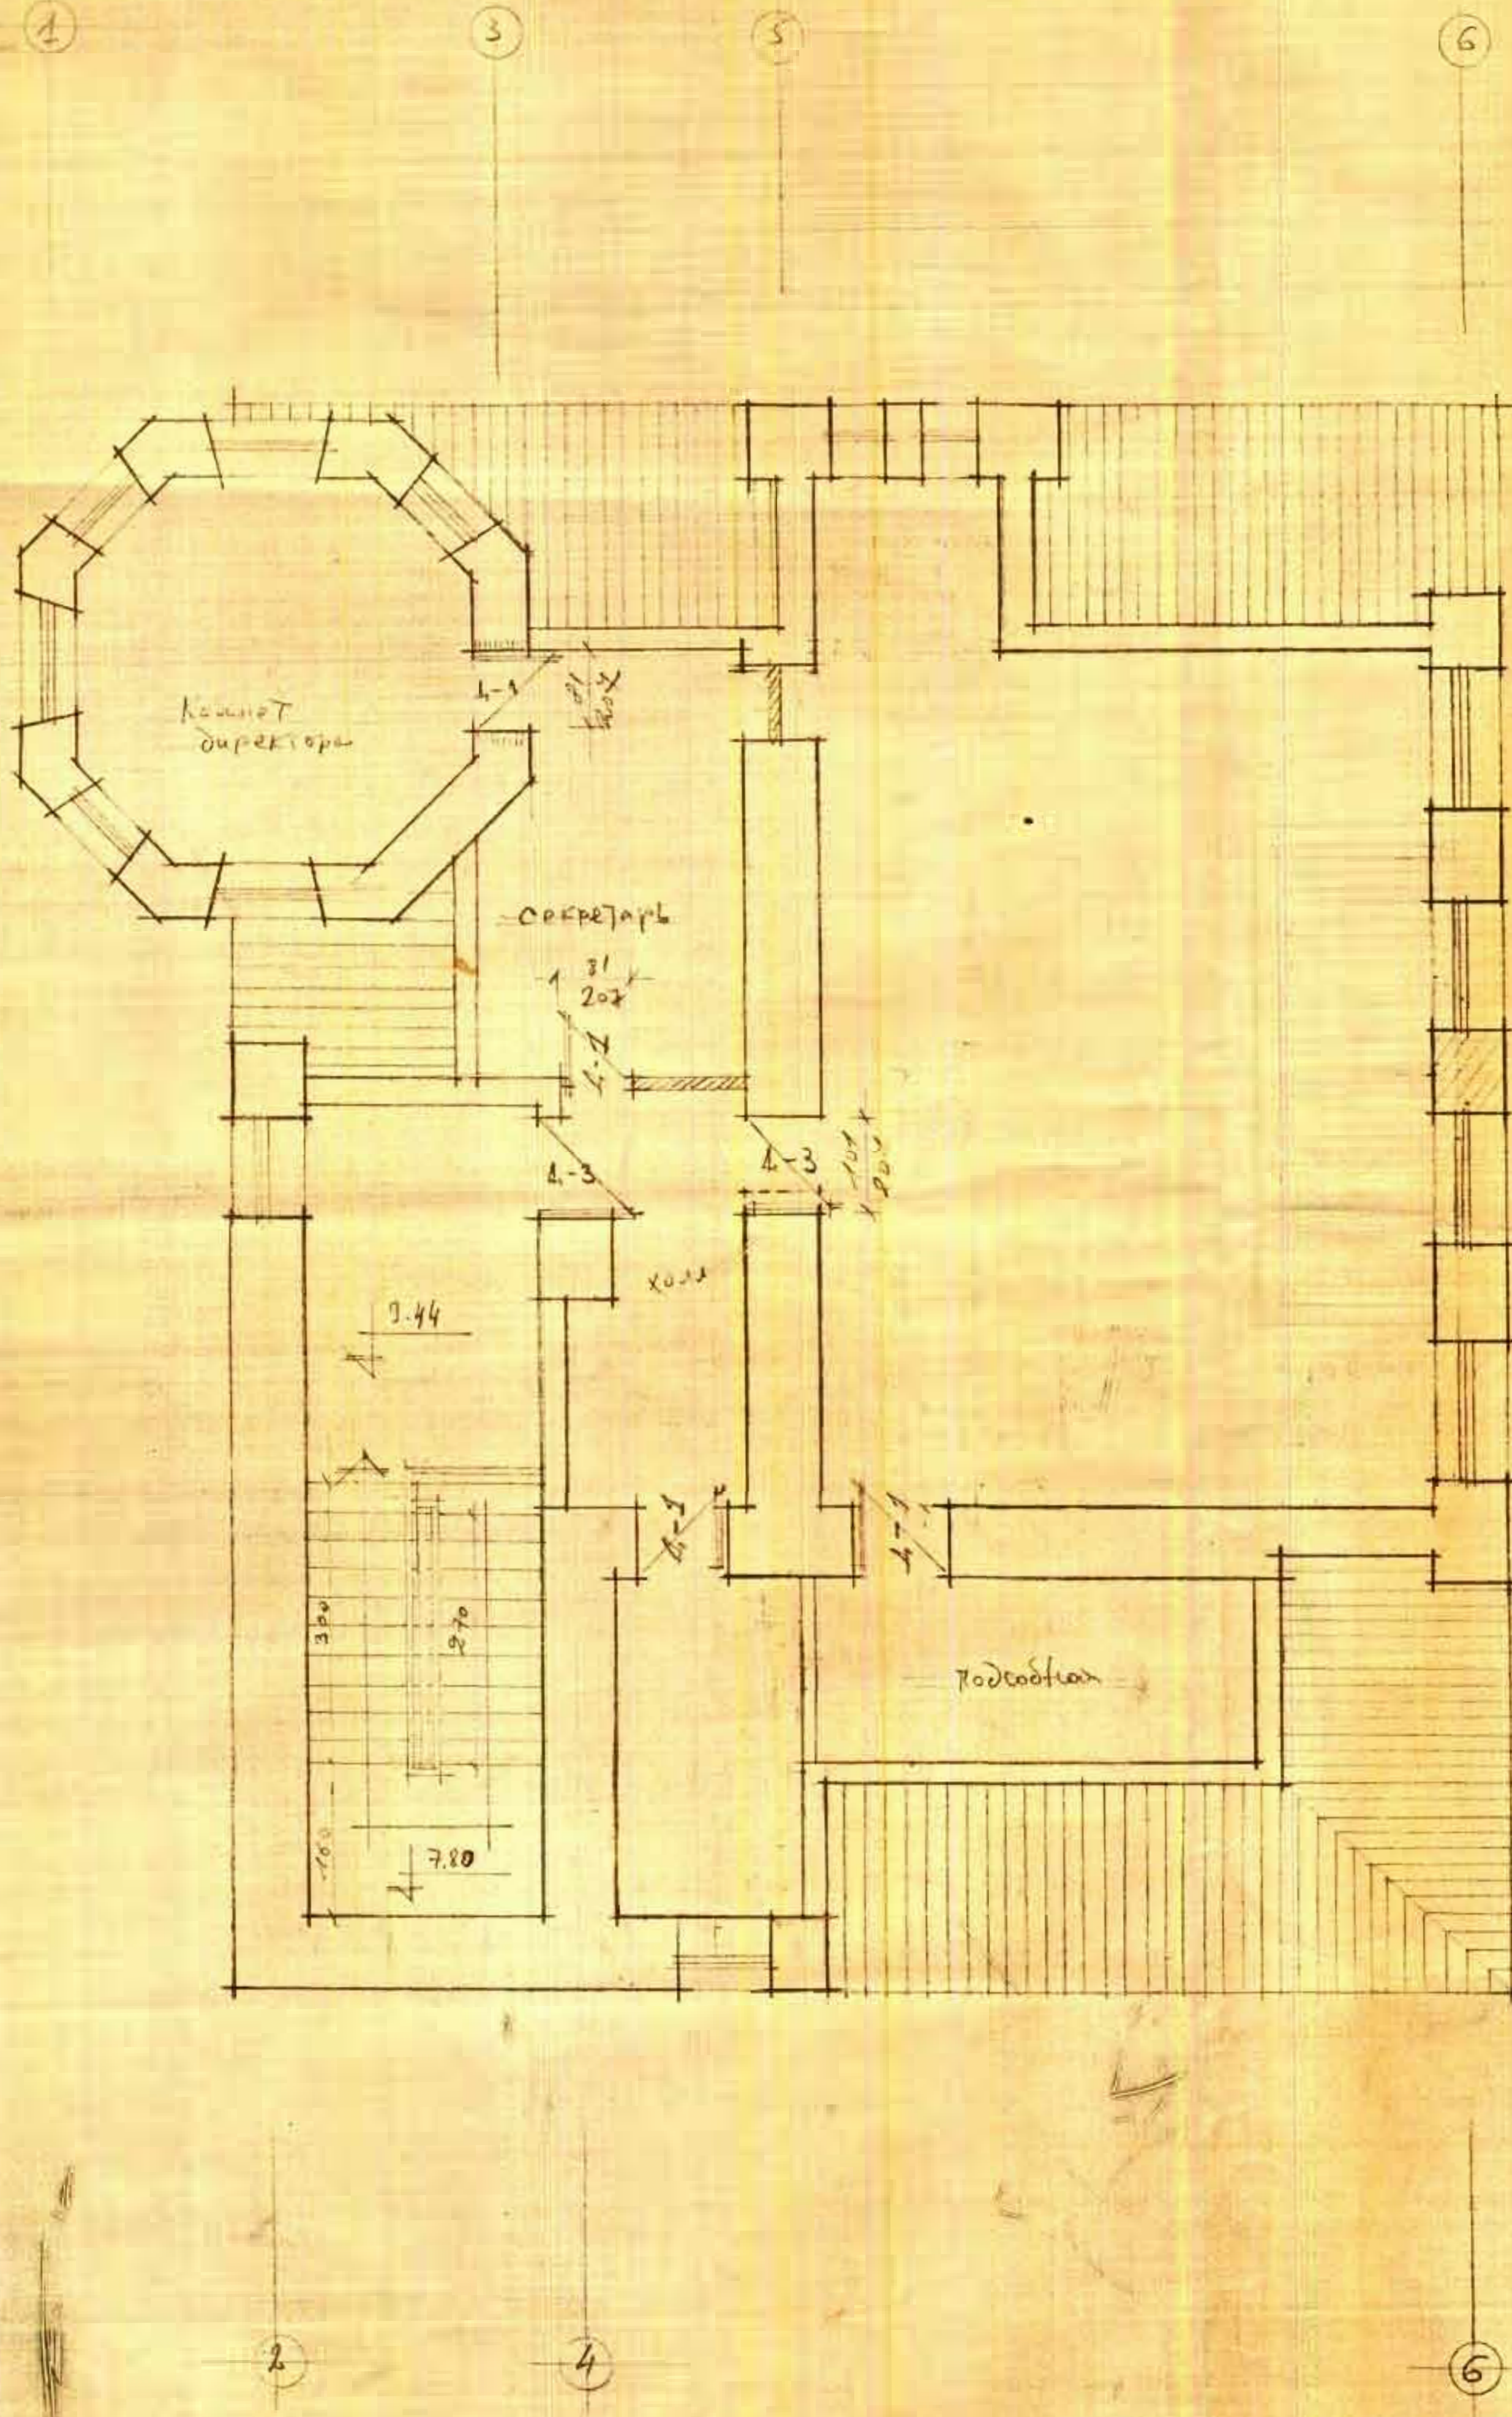

2000000

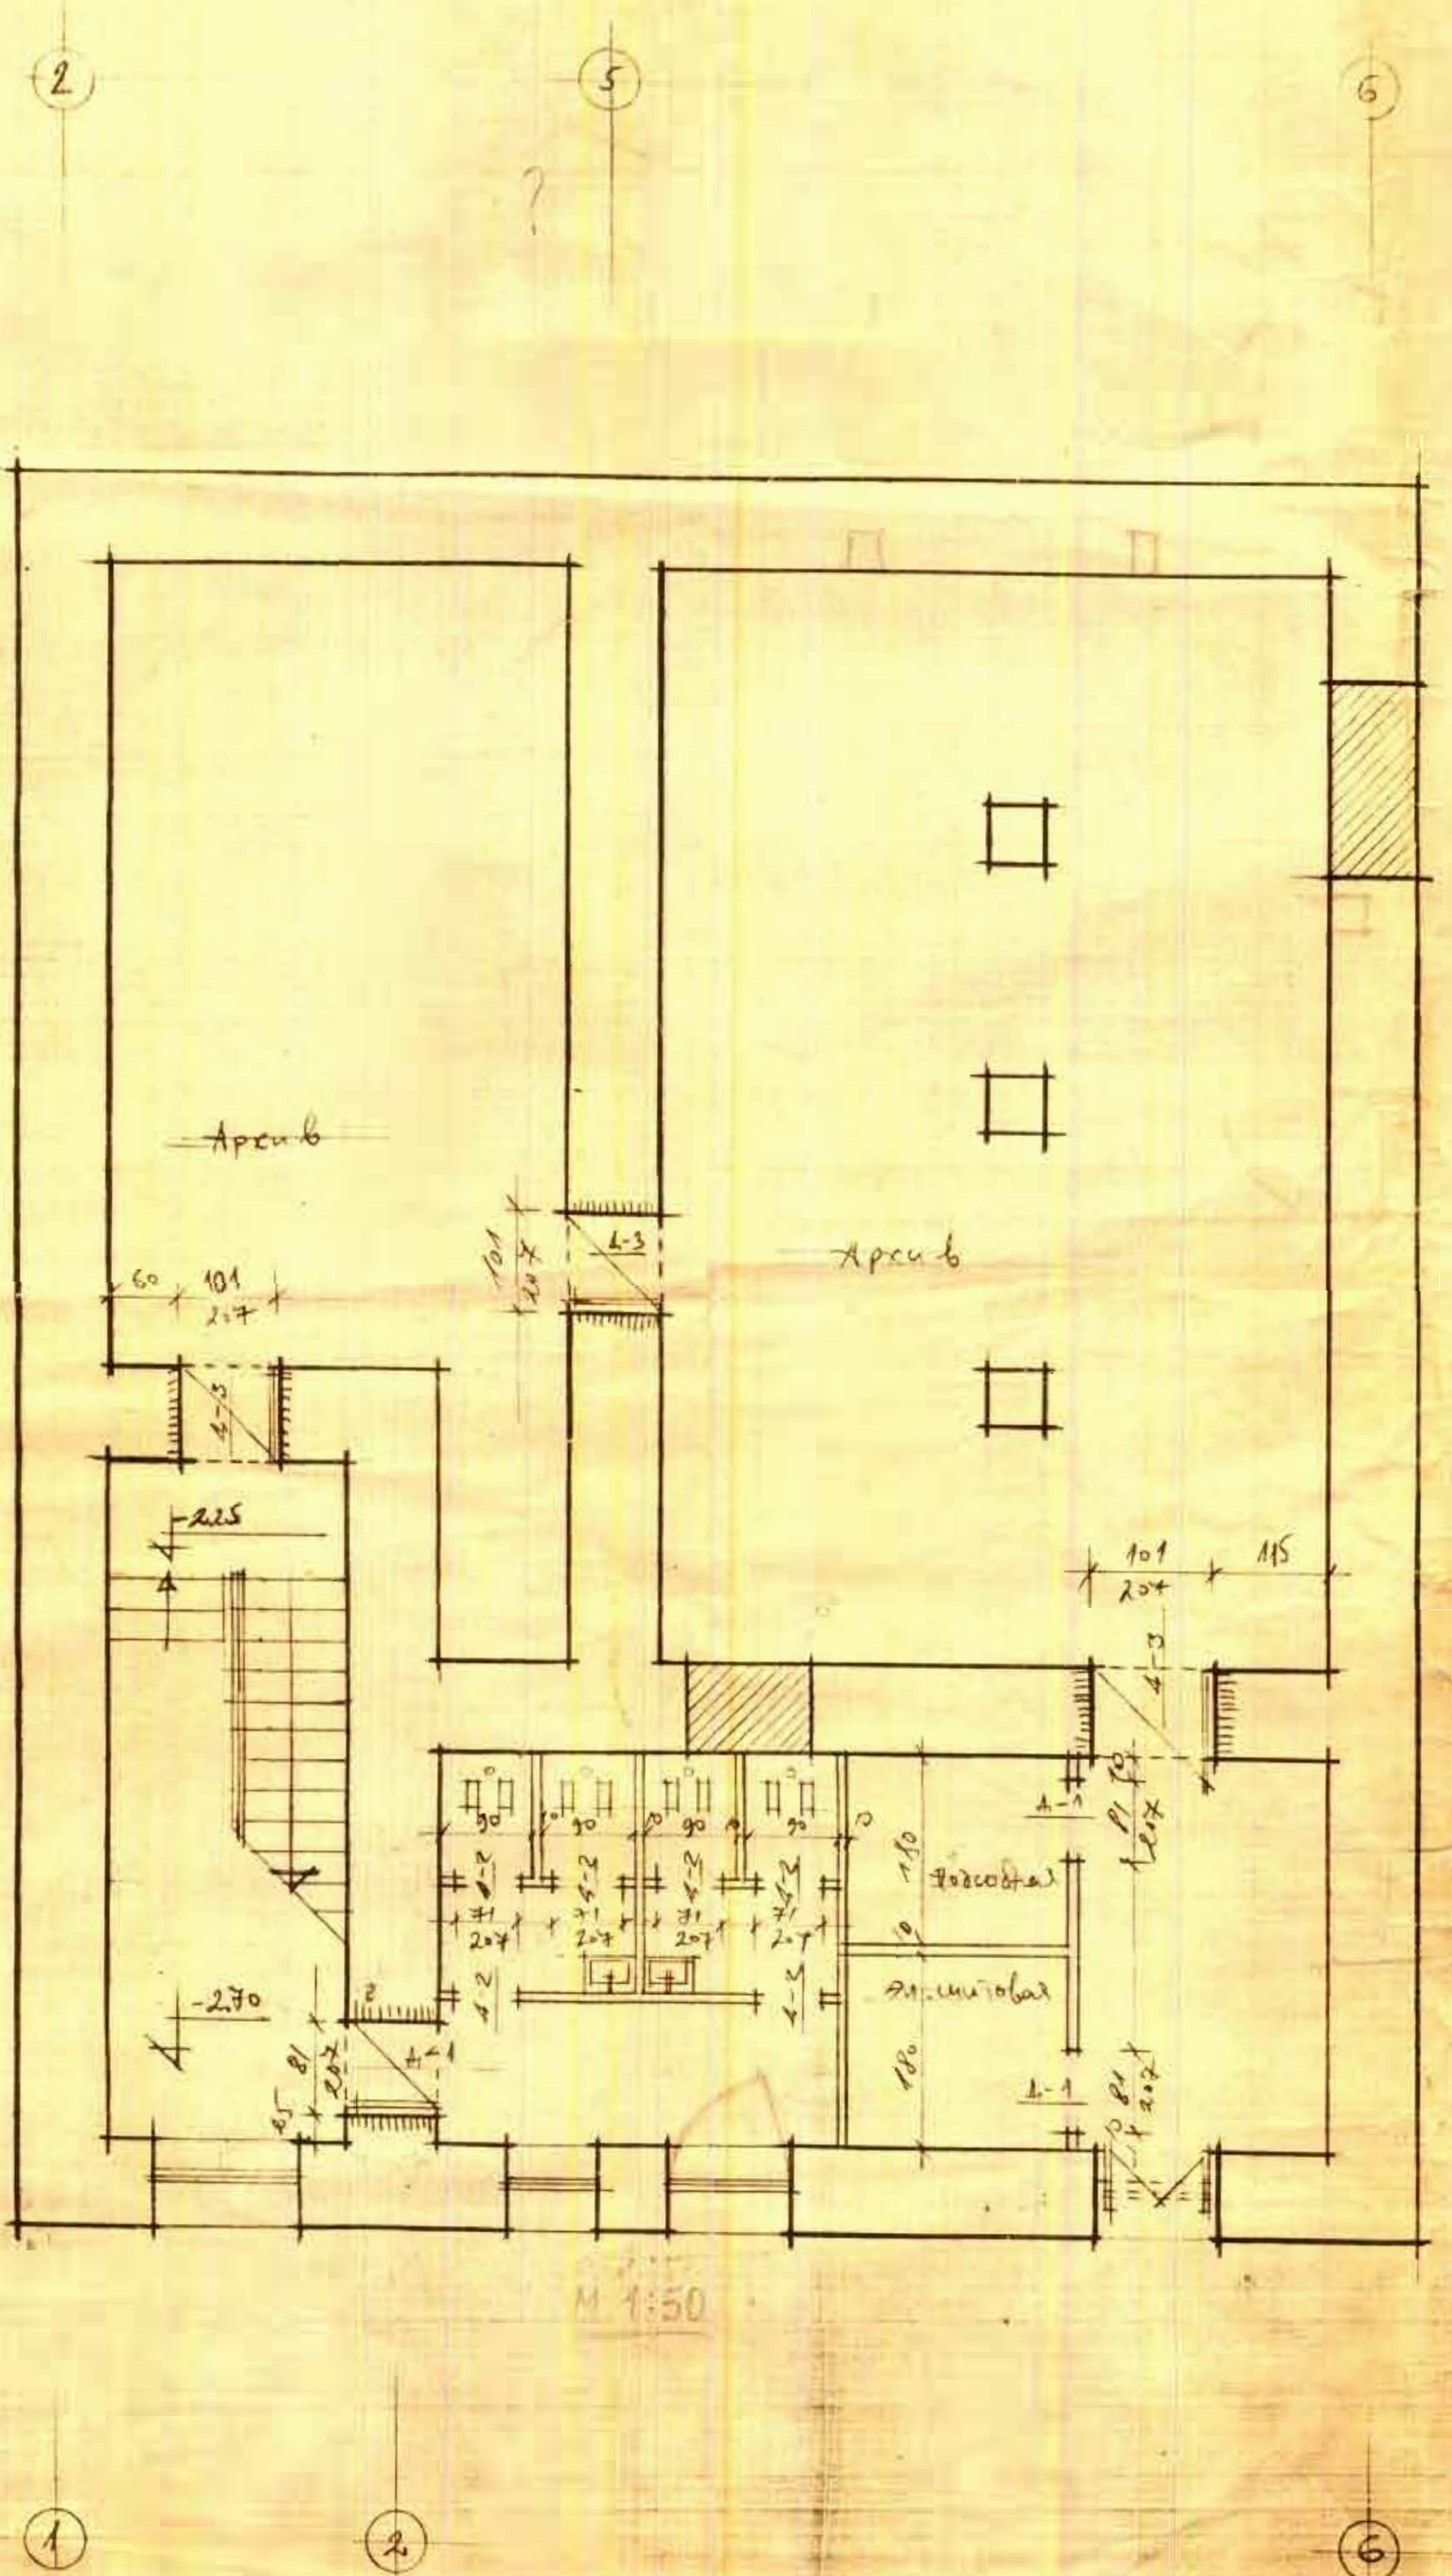

Примечания

1. Функциями облицовки радиусовые стены
2. Укрепление в местах радиусовых стен с.м. конструкции и в углах чертены
3. В санузлах использовать плитку из керамического плиток - 23,0 м²
4. В арках и подставках использовать плитку из мозаичного плиток
5. Все стены облицованы плитками цементным раствором
6. Стены в санузлах облицованы мозаичными плитками H=2,20 м.
7. Ориентирован по оси А-

M 1:50

Проект на строительство	Евгений Евдокимов	состав
Архитектурный отдел	Евдокимов	1:50
План 1:50		

