





















gegma±0.000 ni Snu l ze


m 1:400

eqsp l i k a c i a

- | | |
|--------------------------|---|
| 1. derefani-gal erea | 21. gardero bi |
| 2. zamTris baRi | 22. transformirebadi samayureblo_sportuli darbazi |
| 3. samzareulo | 23. scena |
| 4. gamanawilebeli | 24. inventaris (skamebis) Sesanaxi saTavsi |
| 5. sursaTis sawyobi | 25. Semosavleli zona |
| 6. bostneulis sawyobi | 26. jgufis oTaxi |
| 7. macivari | 27. saZinebeli |
| 8. gardero bi | 28. WurWl is sarecx i da samzareulo |
| 9. saTavsi | 29. Ria saTamaSo moednebi |
| 10. eqimis oTaxi | |
| 11. eqTnis oTaxi | |
| 12. palata | |
| 13. fsiqologis oTaxi | |
| 14. logopedis oTaxi | |
| 15. samrexaos | |
| 16. sauToo oTaxi | |
| 17. sawyobi | |
| 18. direktoris kabinet i | |
| 19. pedagoge bis oTaxi | |
| 20. foie | |

Senobis farTi gare konturiT


baga-baRis jgufebis farTi erTi bloki-594.5 m²
sul oTxive bloki-2378 m²
administraciis, samzareulos, samrexaos da
samedicino punkt is farTi-313.7 m²
sakoncert o darbaz is farTi-479.7 m²
koridorebis farTi-449.5 m²
sul sabavSvo baga-baRis Senobis
saerTo farTi-3620.9 m²

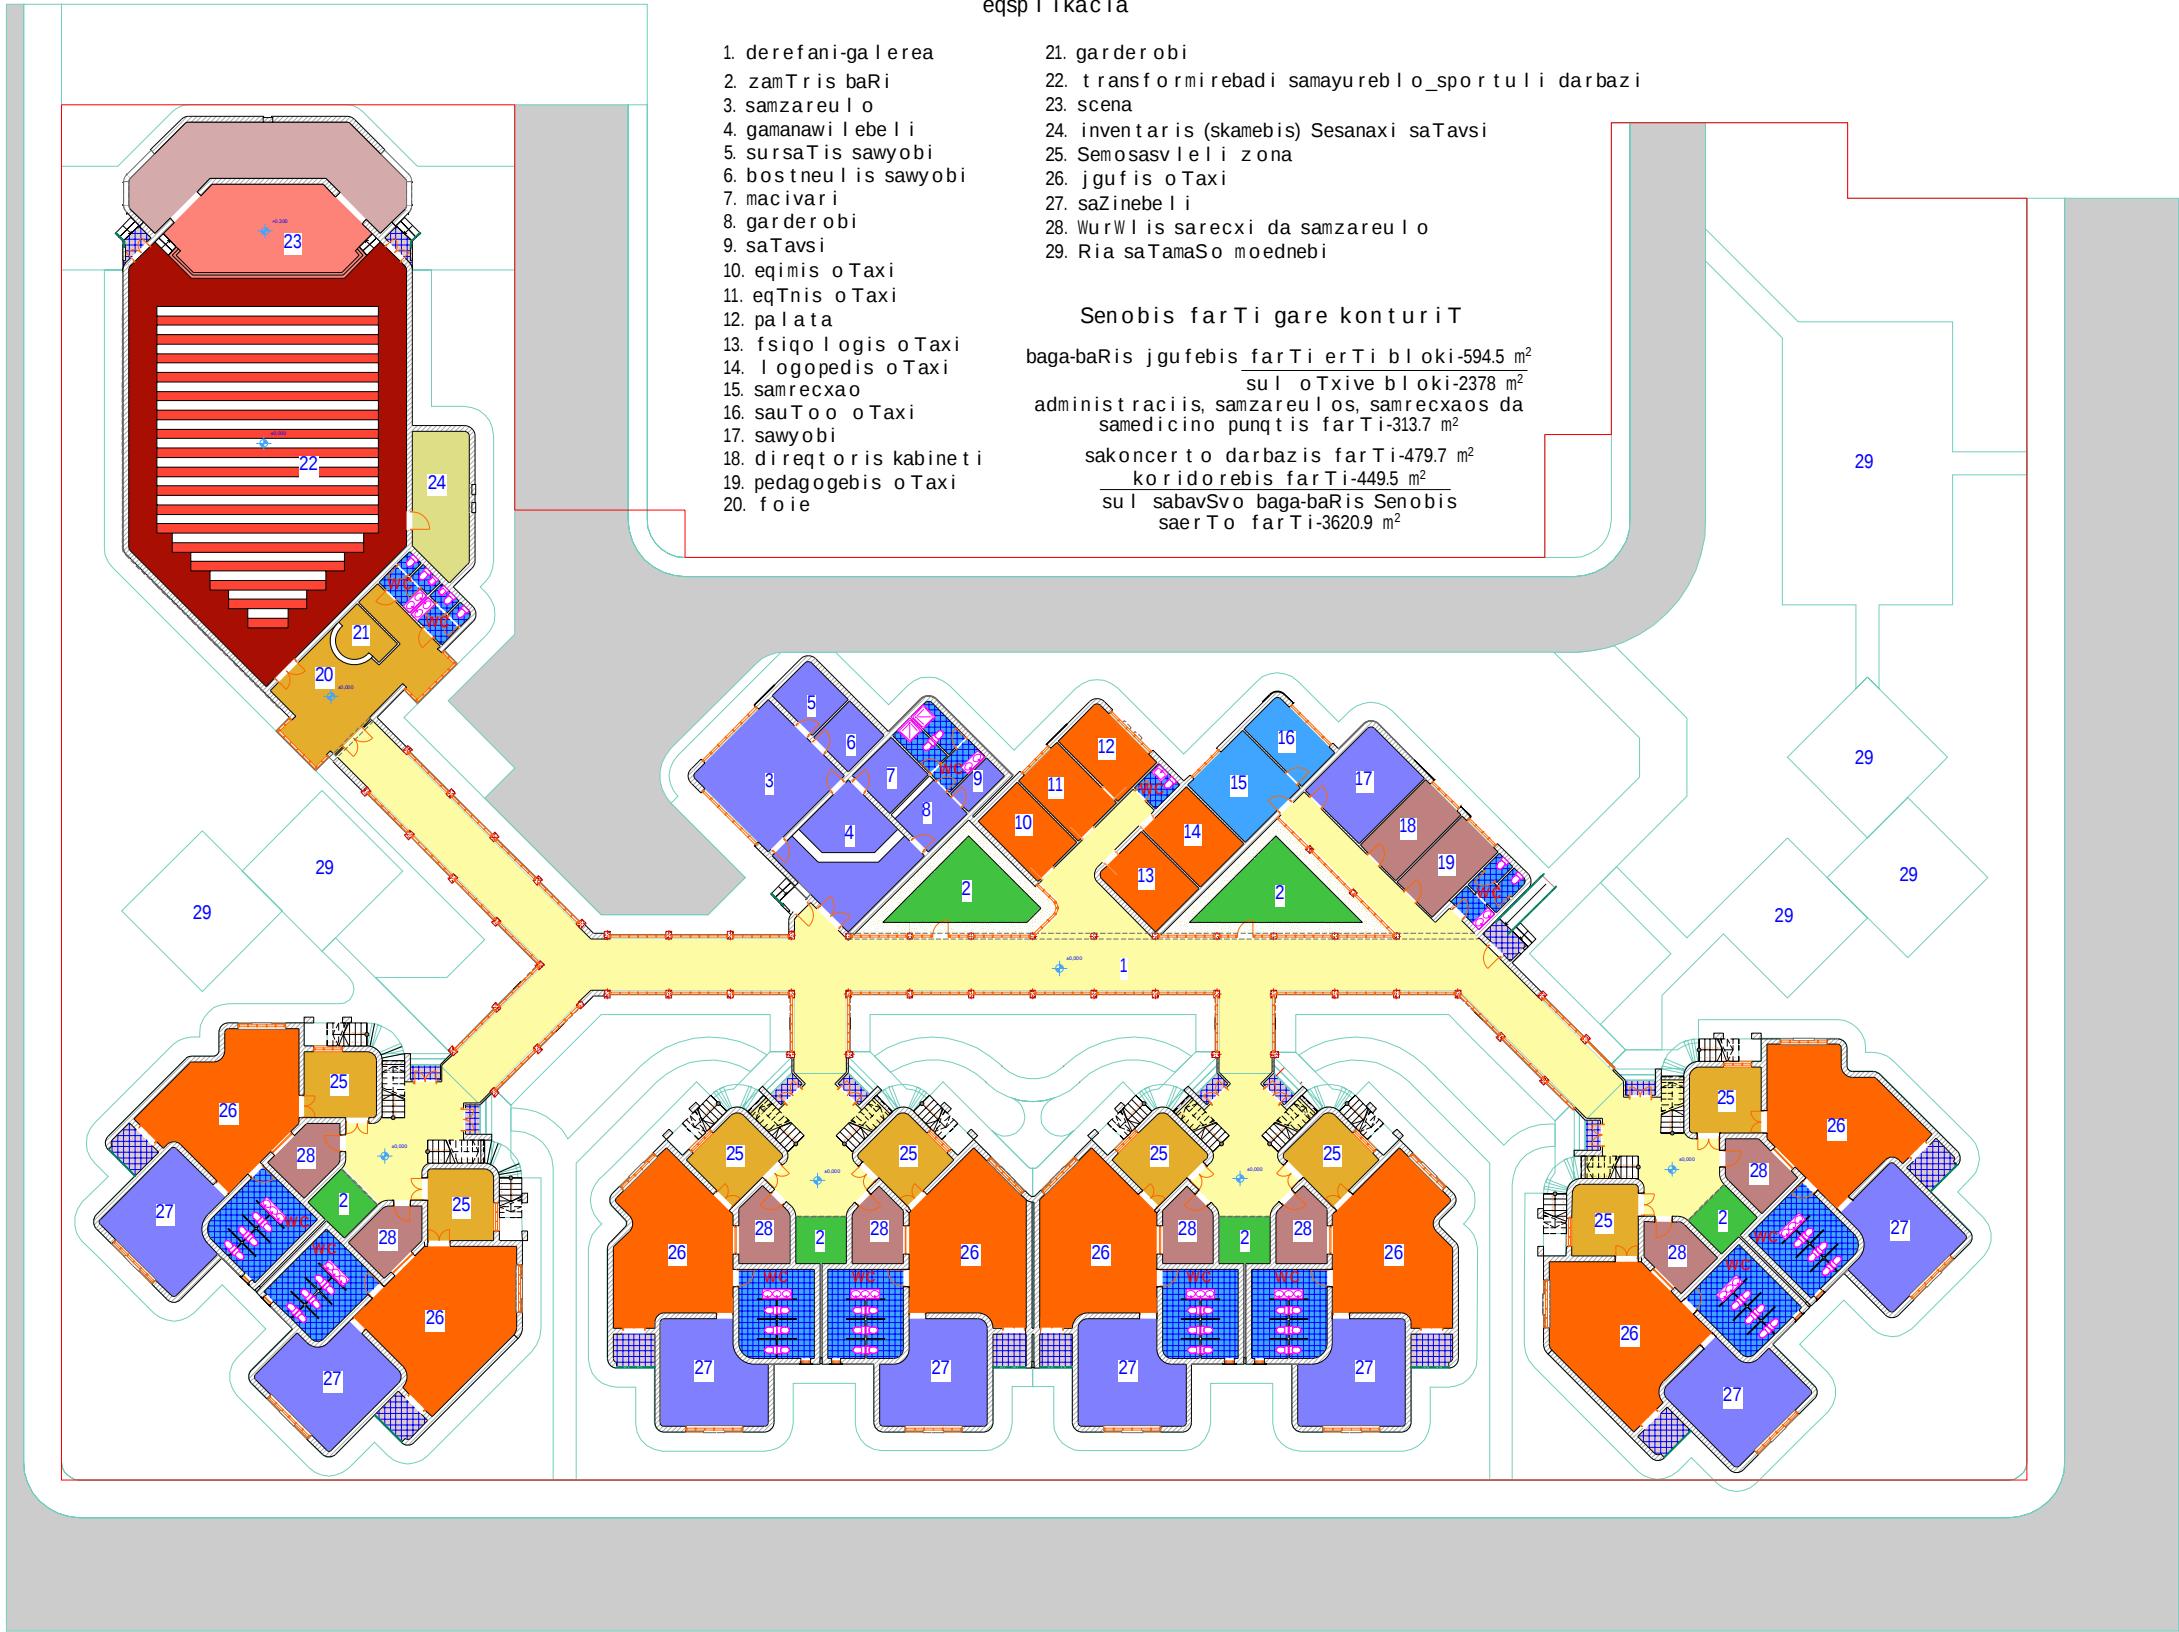





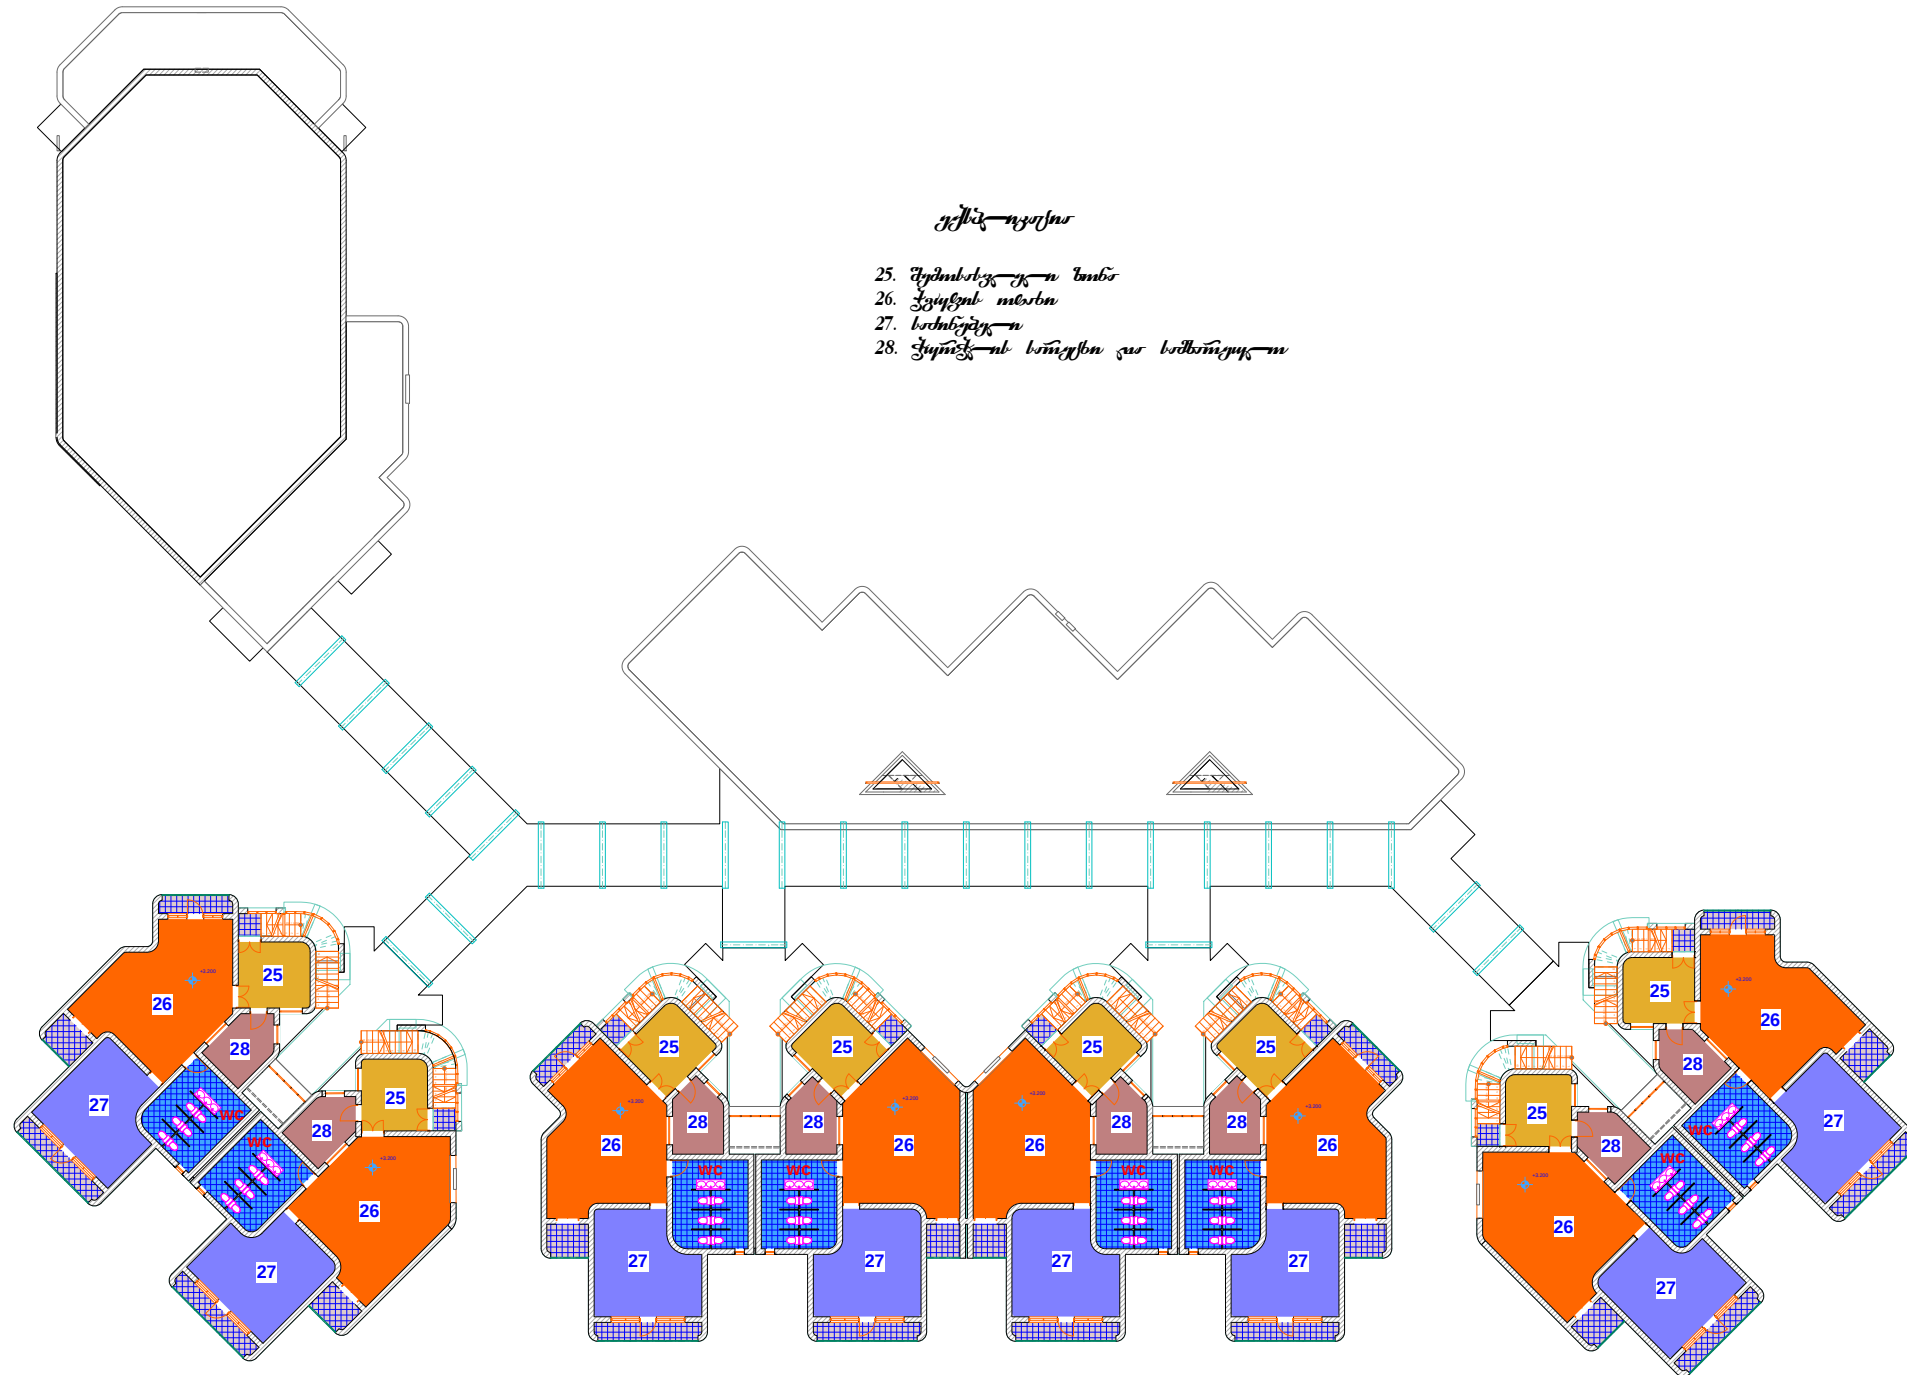




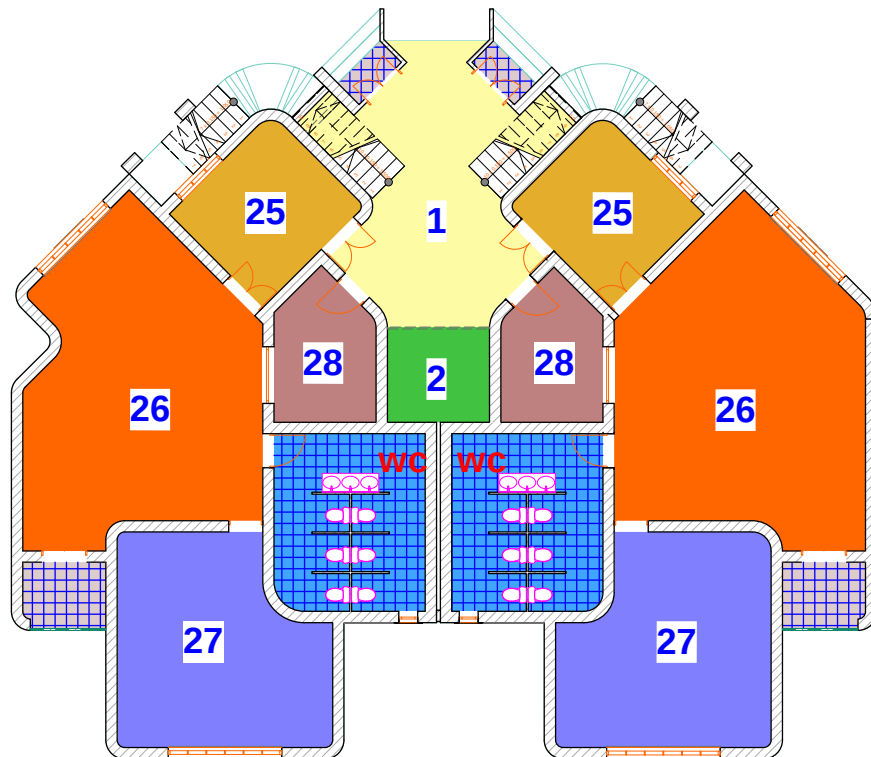


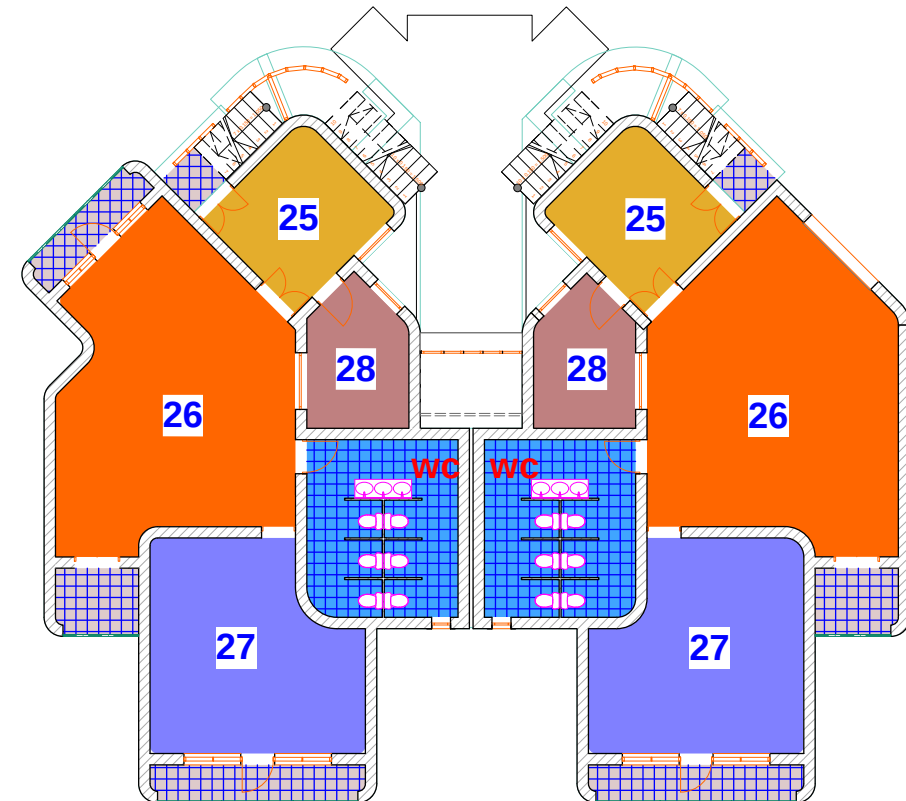



"LIVE DESIGN"

