


საკაბეჯელოს გეგმა I

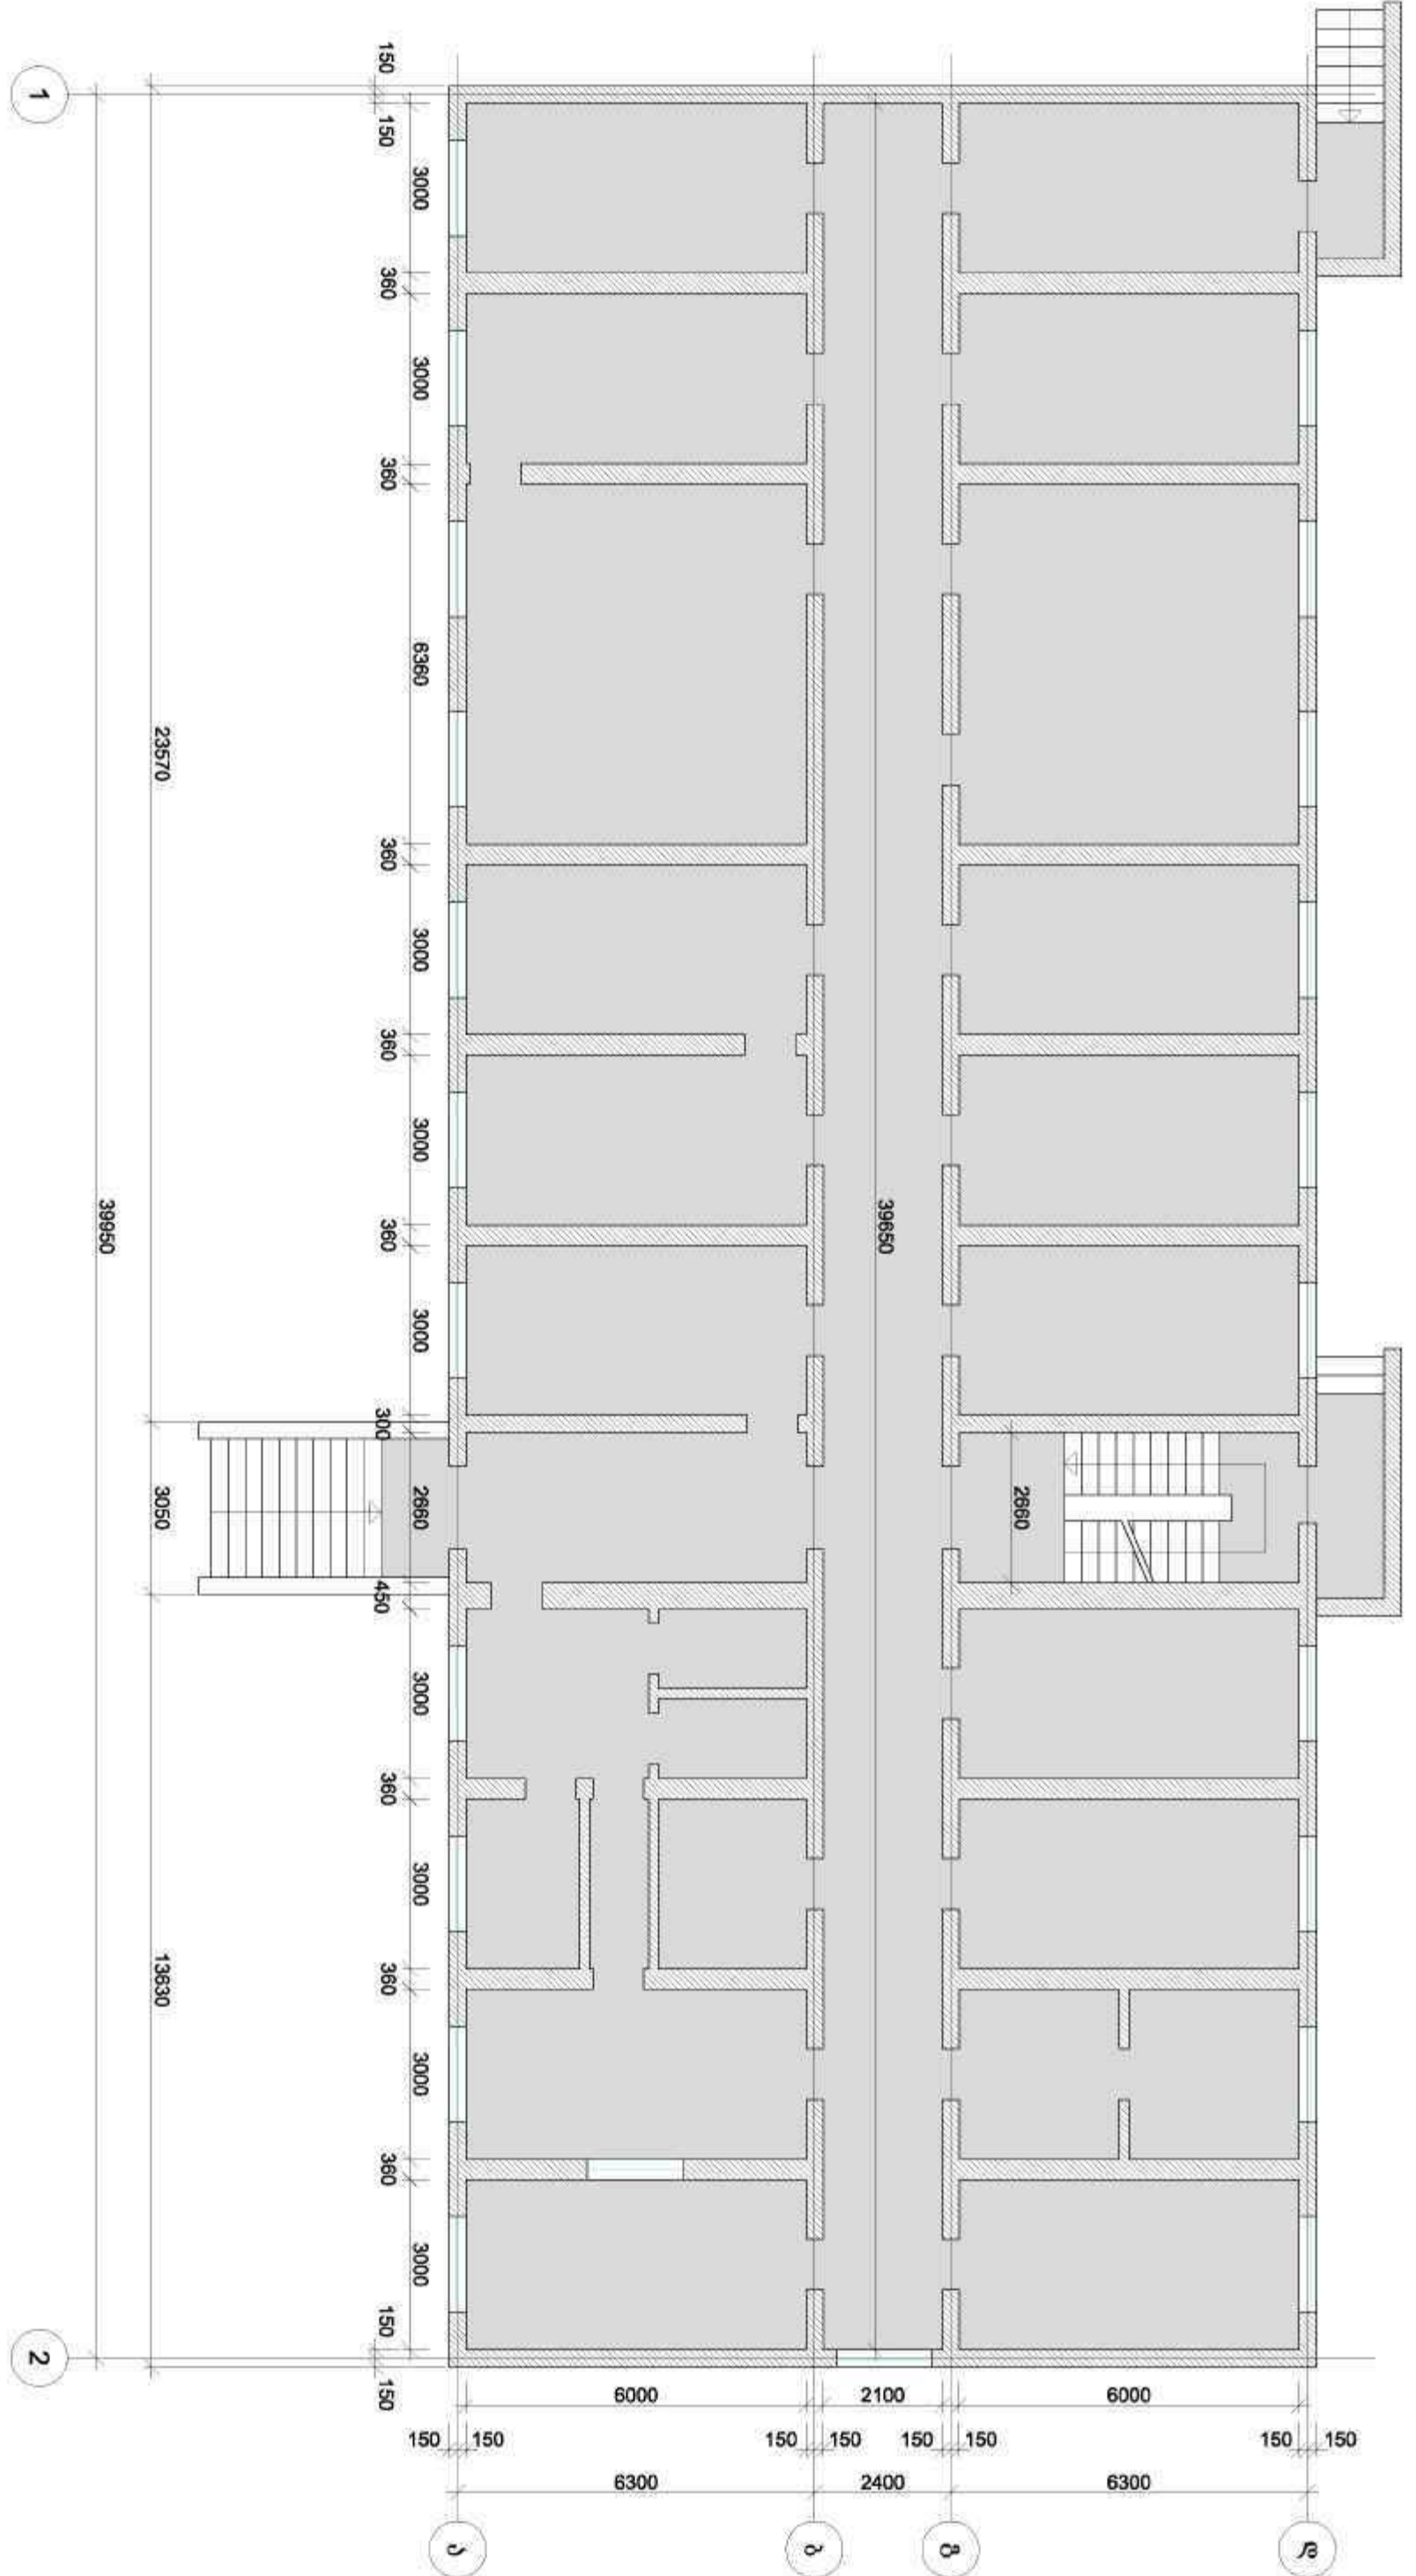

1

2

150

150

3000

360

3000

360

6360

360

3000

360

3000

360

3000

360

3000

360

3000

360

3000

300

2860

450

3000

360

3000

360

3000

360

3000

360

3000

150

150

6000

2100

6000

150

150

6300

2400

6300

3

4

5

6

23570


39950


13830

39650

2860

3050

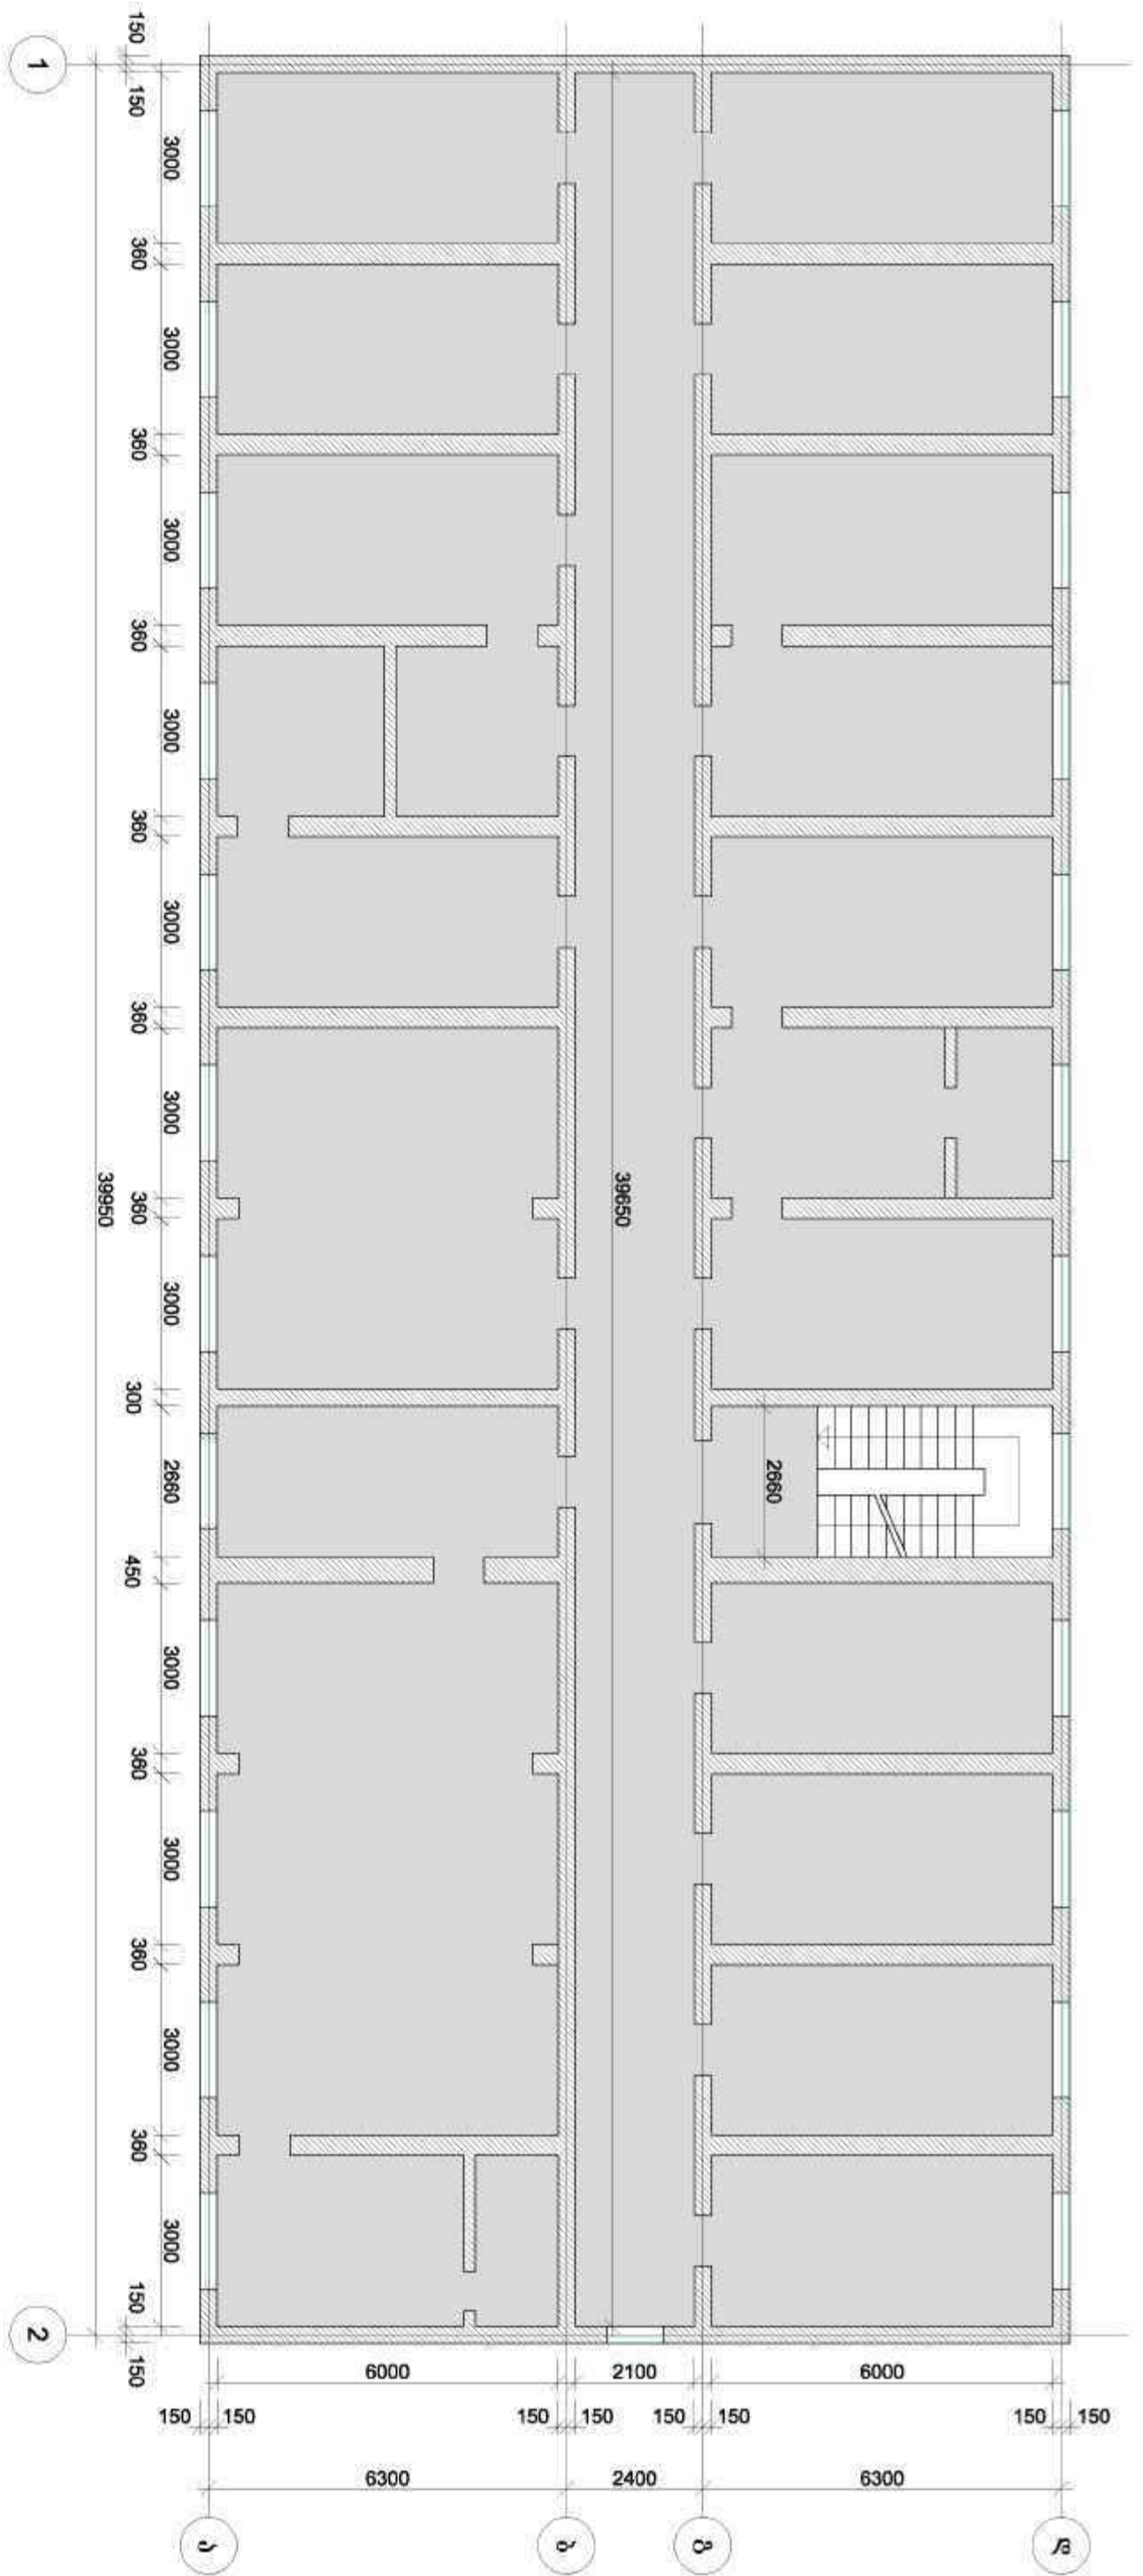

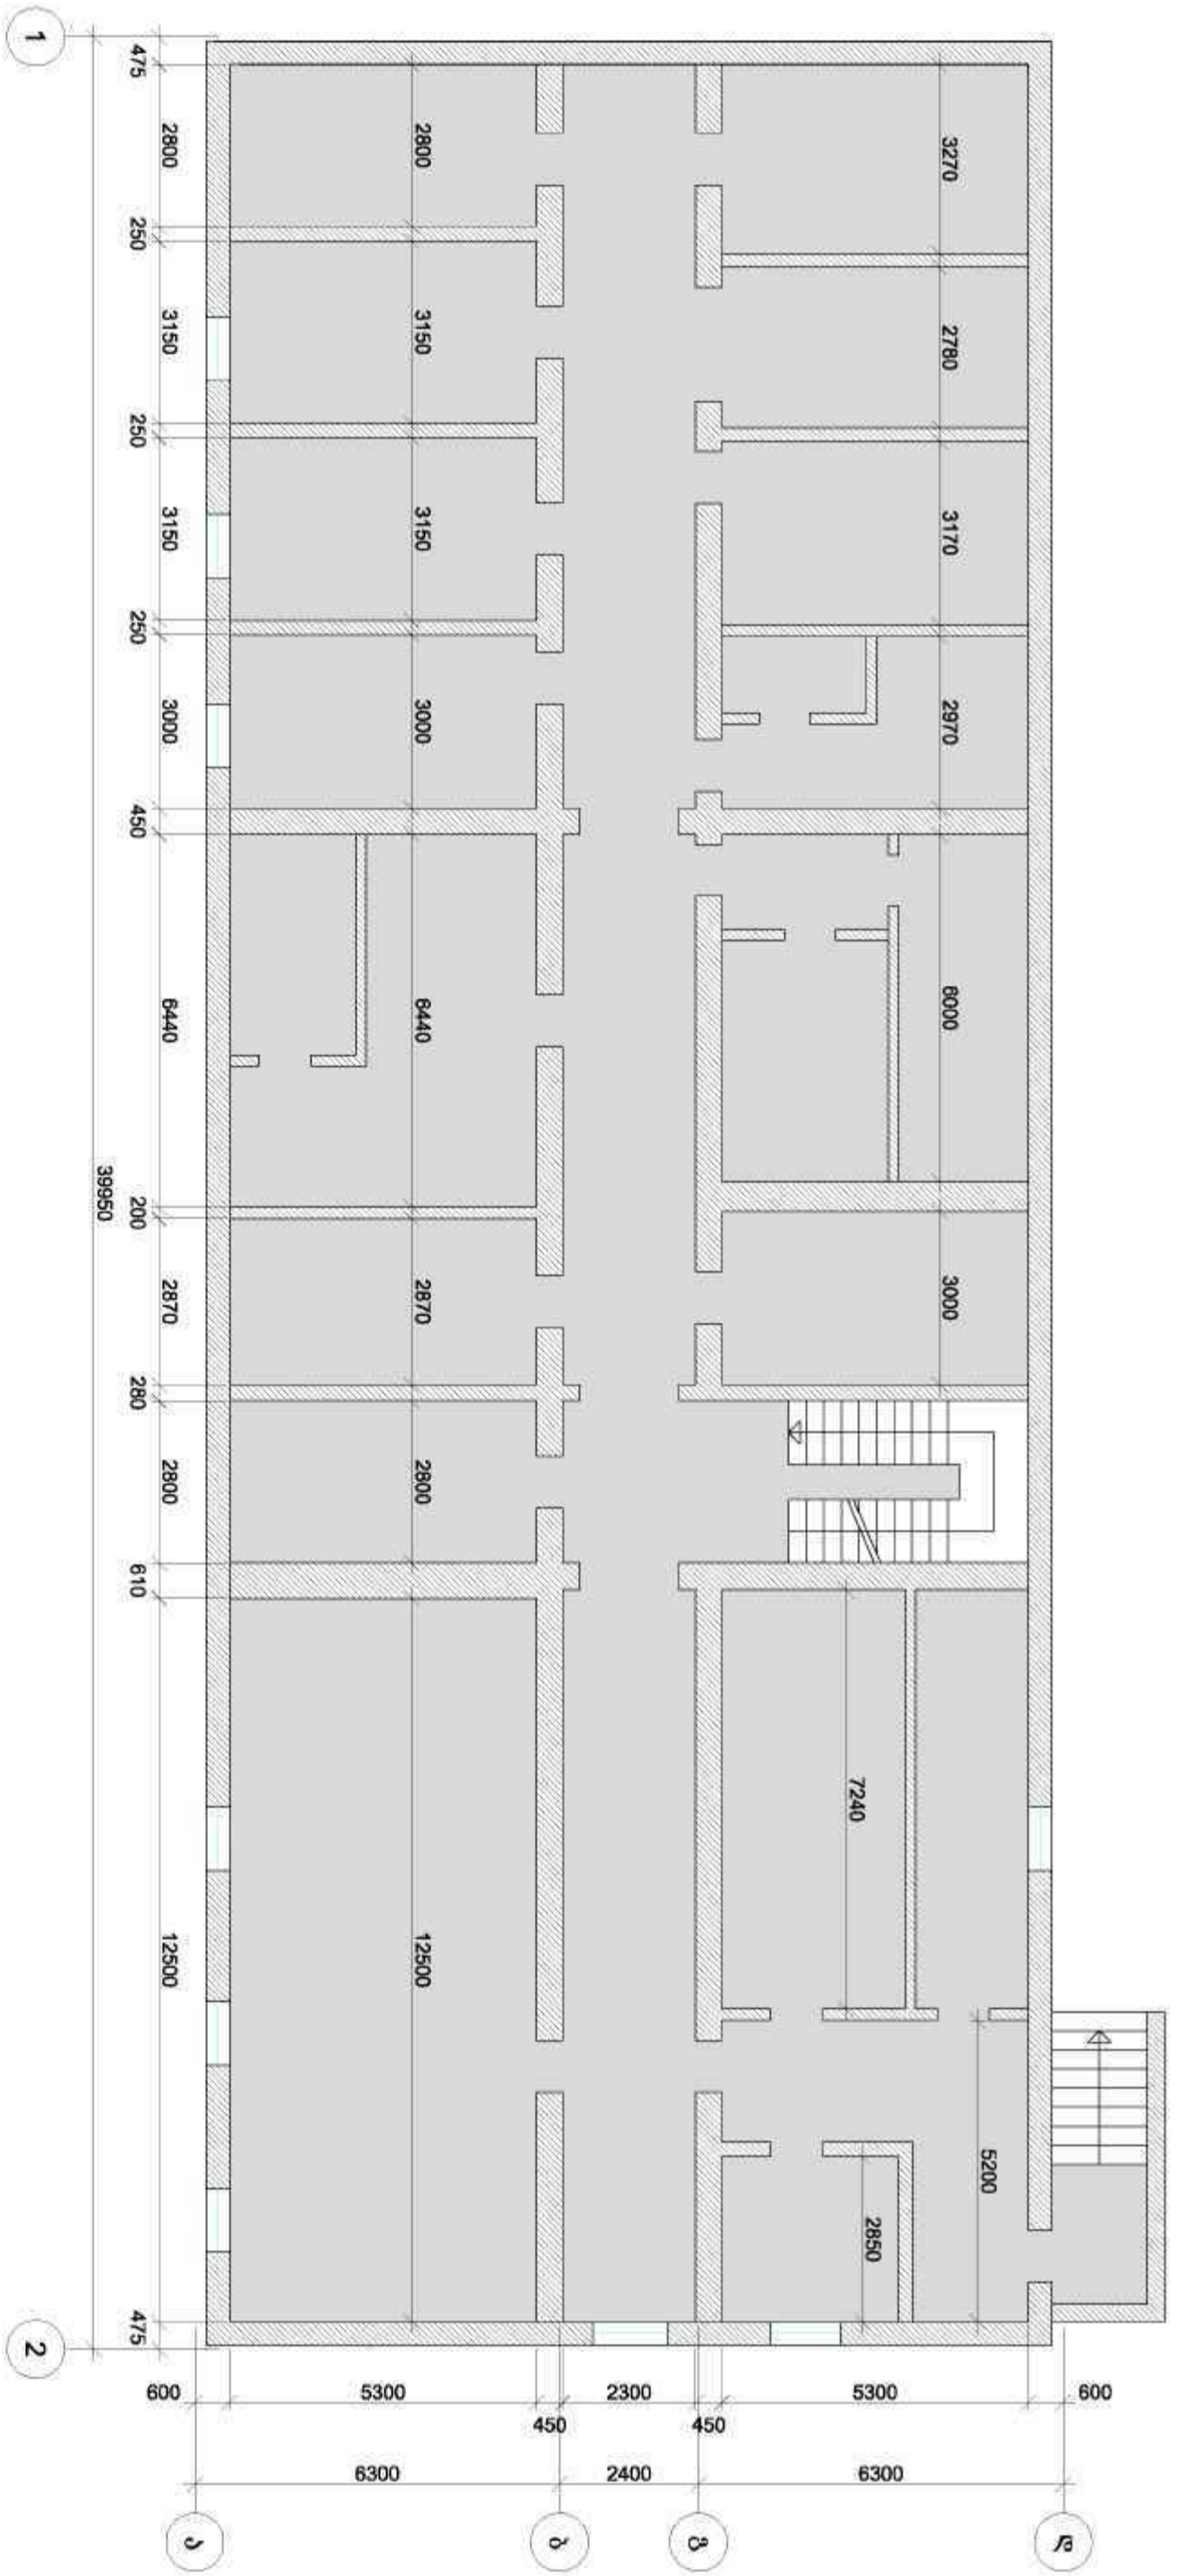



06.01.2012 14:54



06.01.2012 14:55

ՀԱՅԱՍՏԱՆԻ ՄԱՍԻՆԻՍՏԱՆԻ ՄԱՍԻՆԻՍՏԱՆԻ ՄԱՍԻՆԻՍՏԱՆԻ ՄԱՍԻՆԻՍՏԱՆԻ
POLICE

06.01.2012 14:56