




საქართველოს იუსტიციის სამინისტრო
საჯარო რეგისტრის ეროვნული სააგენტო

საკადასტრო გეგმა

საჯარო რეგისტრის
ეროვნული სააგენტო

მიწის ნაკვეთის საკადასტრო კოდი: 01.10.14.004.030
განცხადების რეგისტრაციის ნომერი 882011328249
მიწის ნაკვეთის ფართობი: 1483 კვ.მ.
დანიშნულება: არასასოფლო-სამეურნეო
მომხადების თარიღი 11.07.11

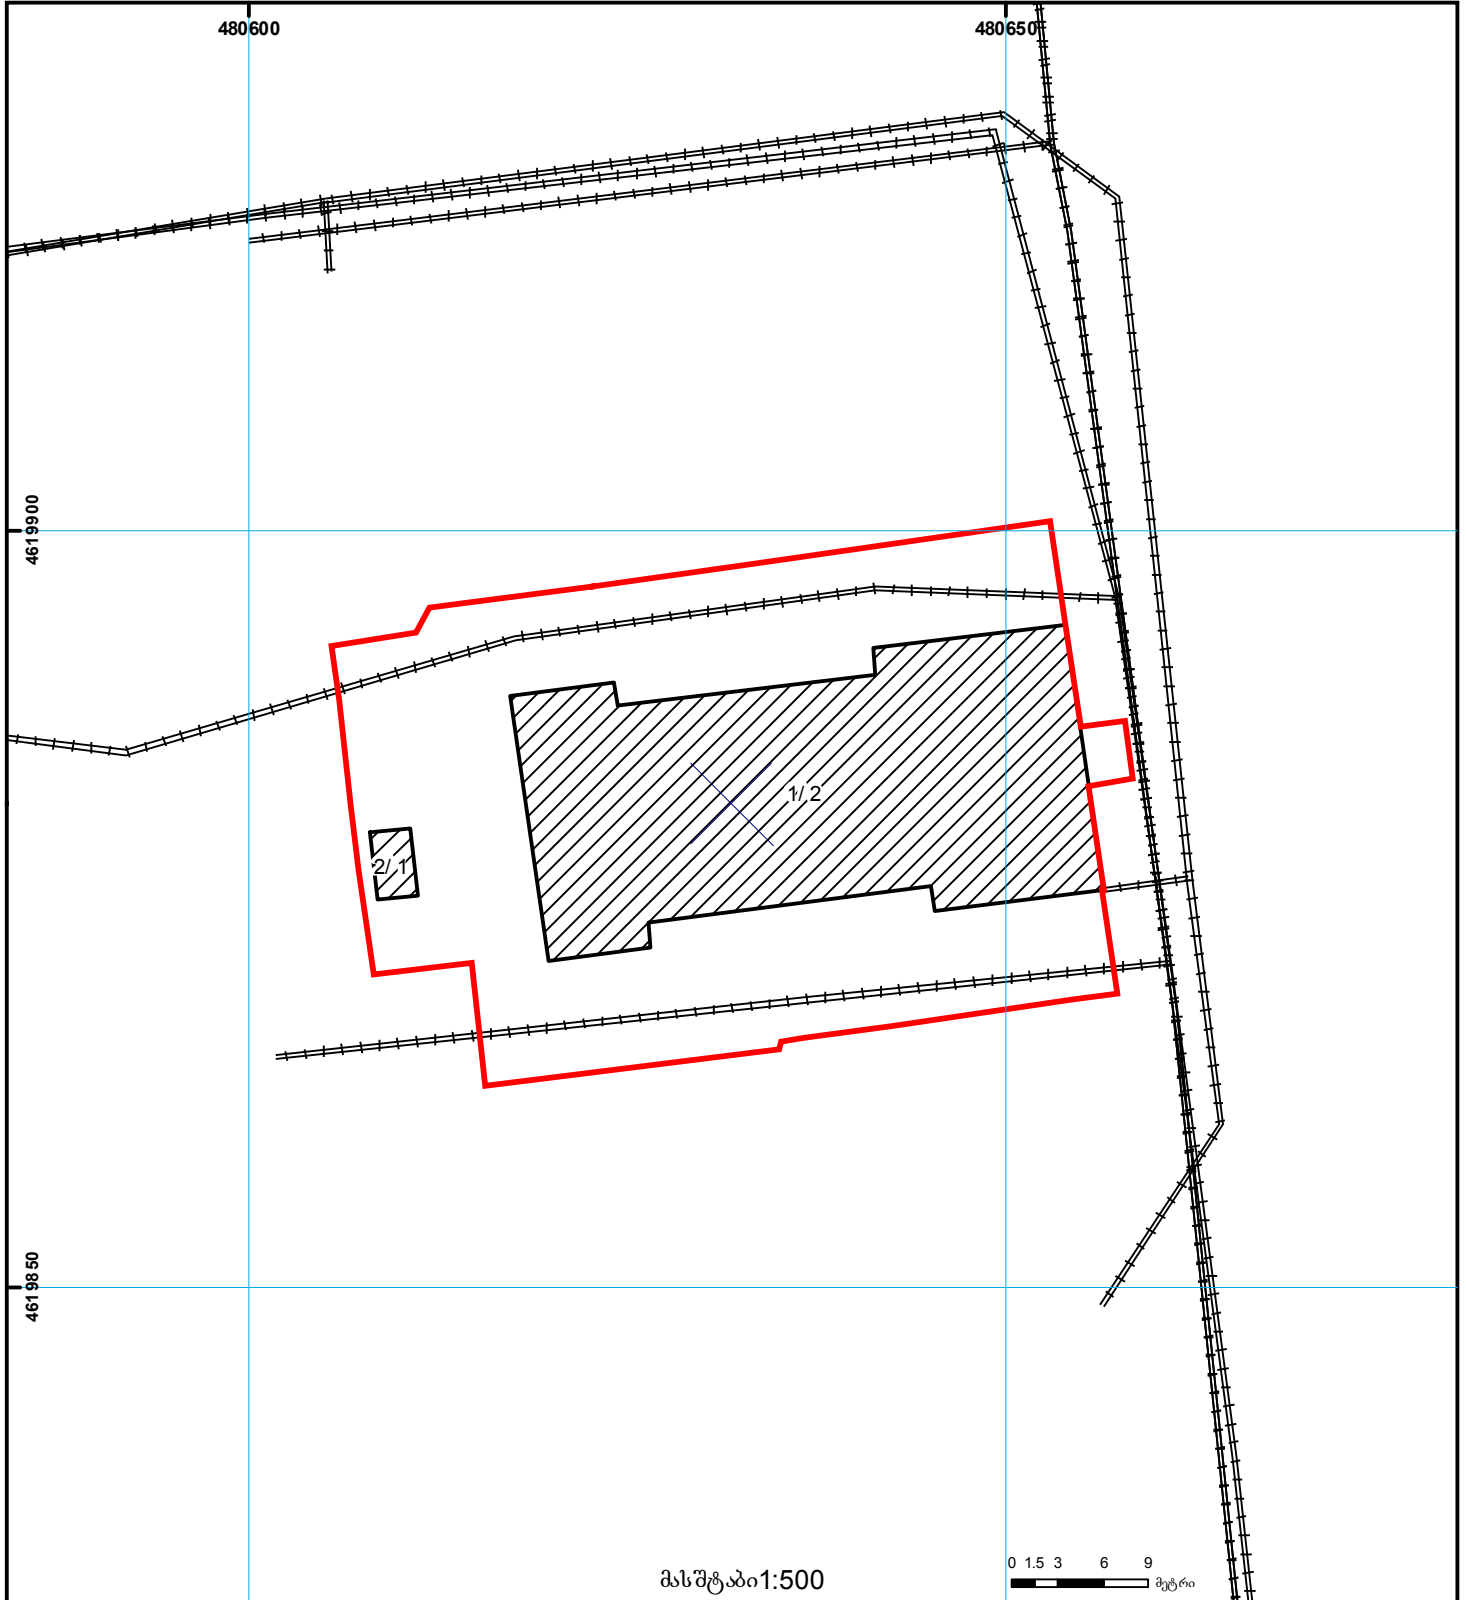

	შენიშნული ნაკვეთი, პირობითი ნომერი/სართულიანობა		ვალდებულება		საზღვრის ნაკვეთი	 0.00 00.0 (საერთაშორისო) UTM სისტემის კოორდ.
	მიწის ნაკვეთის საკადასტრო საზღვარი		მშენებარე ნაკვეთი		მიწის ქვეშ ნაკვეთი	