

ფორმატი

A-3


პირობითი აღნიშვნა:

დაგეგვითი:

მისამართი:  
ქ. თბილისი,

პროექტის დასახელება:

პროექტის ნაწილი:  
არქიტექტურული

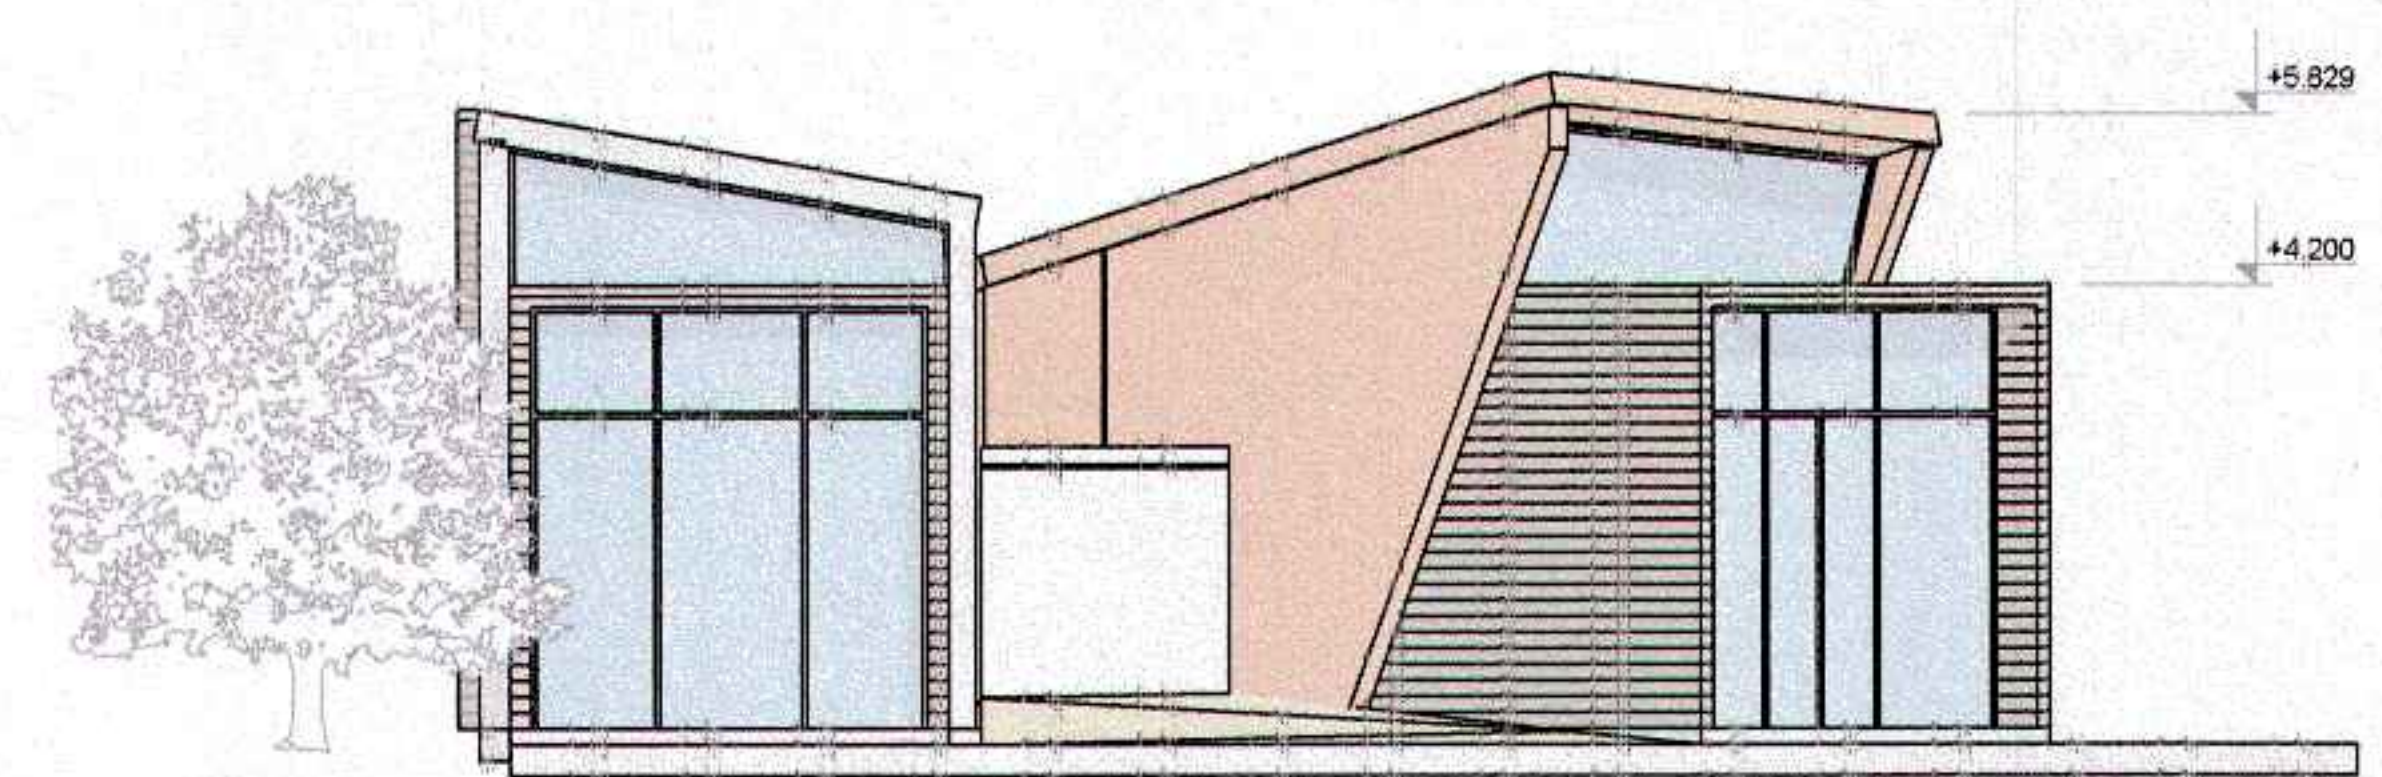

თანამდებობა	გვარი	ხელმოწერა
დირექტორი	ბ. ზანკვეტაძე	
მთ. არქიტექტორი	დ. ხამხარაძე	
პრ. ავტორი	დ. ხამხარაძე	



შემსრულებელი ორგანიზაცია

ფურცლის დასახელება:

ფასადი

თარიღი 2013 წ. მასშ. 1:200

ფურცლების რაოდენობა

ფურცლის ნომერი №

-

ფორმატი

A-3

პირობითი აღნიშვნა:

დამკვეთი:

მისამართი:  
ქ. თბილისი,

პროექტის დასახელება:

პროექტის ნაწილი:  
არქიტექტურული

თანამდებობა	გვარი	სემლიწერი
დირექტორი	ბ. ზანკვიტაძე	
მთ. არქიტექტორი	დ. სამხარაძე	
პრ. ავტორი	დ. სამხარაძე	

შემსრულებელი  
ორგანიზაცია




ფურცლის დასახელება:


შახაღი

თარიღი	2013 წ.	მასშ.	1:200
--------	---------	-------	-------

ფურცლების რაოდენობა

ფურცლის ნომერი №

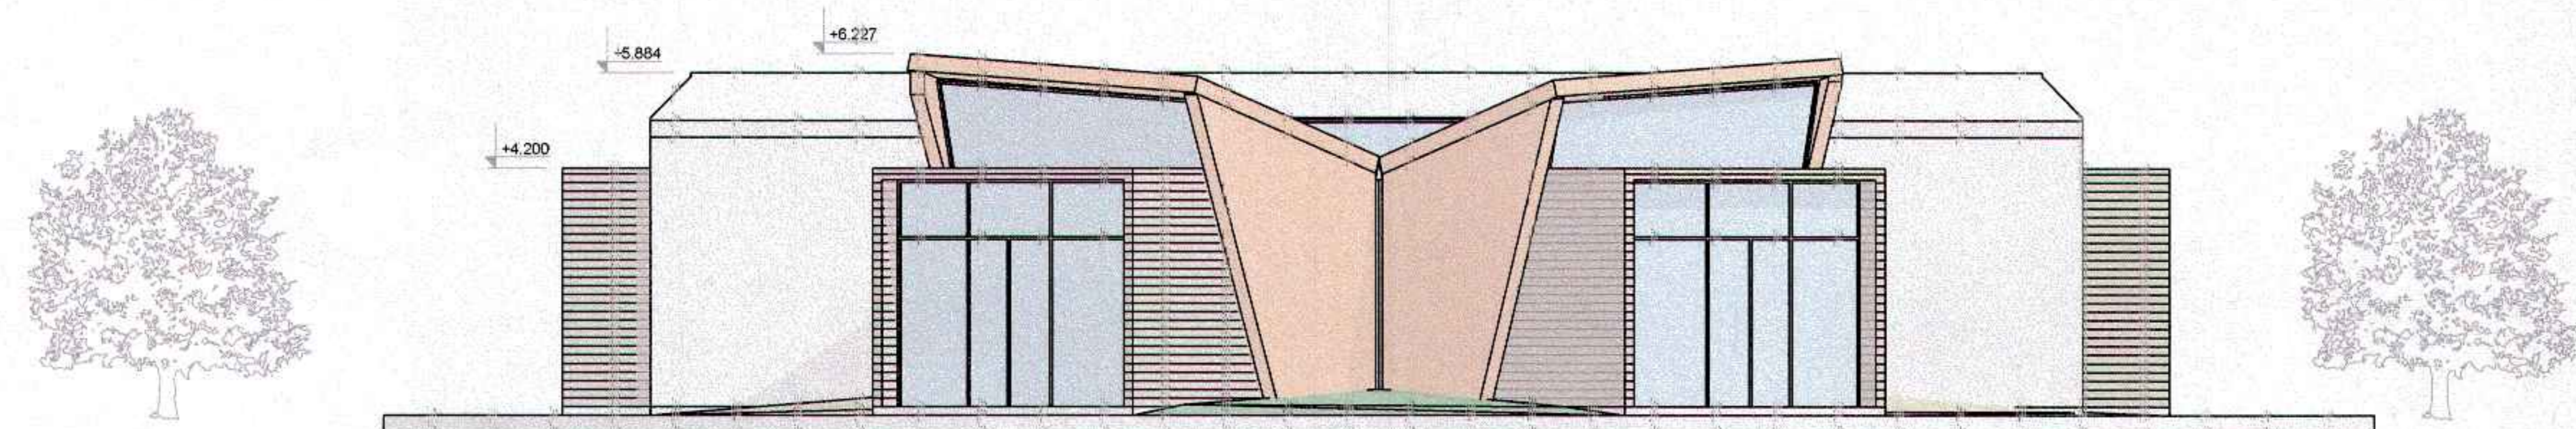

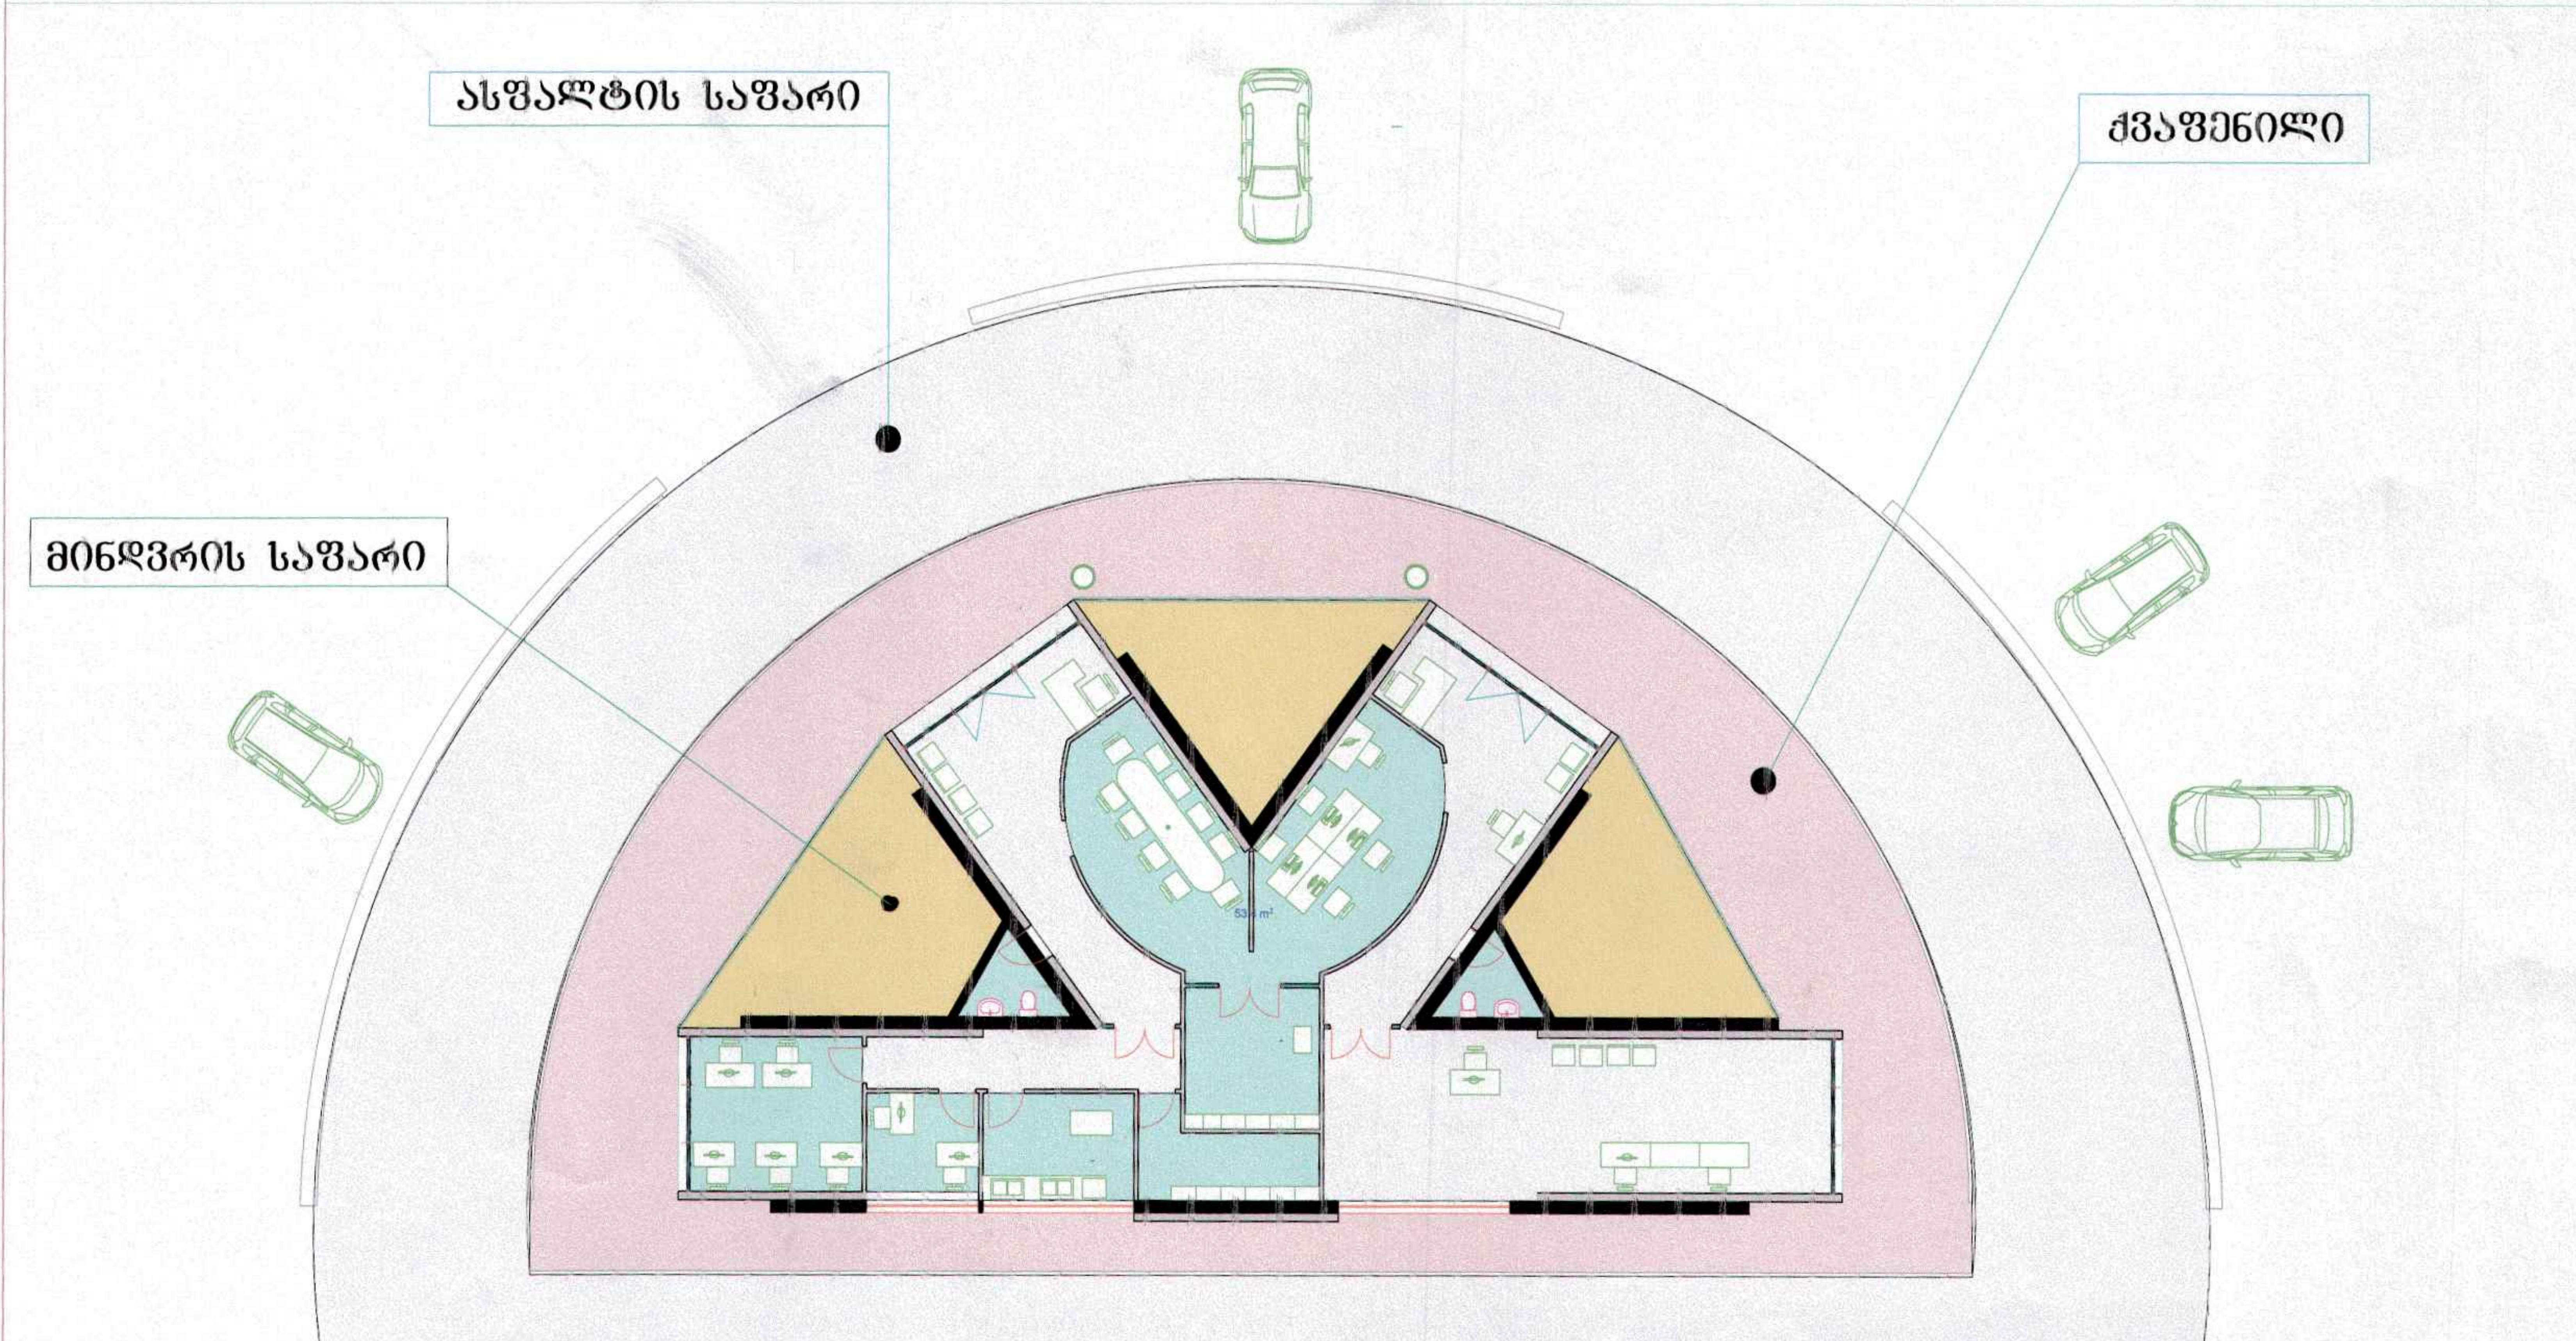

პირობითი აღნიშვნა:

დაგეგვითი:

მისამართი:  
ქ. თბილისი,

პროექტის დასახელება:

პროექტის ნაწილი:  
არქიტექტურული

თანამდებობა	გვარი	ხელმოწერა
დირექტორი	ბ. ზანკვეთაძე	
მთ. არქიტექტორი	დ. სამხარაძე	
პრ. ავტორი	დ. სამხარაძე	



შემსრულებელი  
ორგანიზაცია




ფურცლის დასახელება:

კეთილმოწყობის გეგმა


თარიღი	2013 წ.	მასშ.	1:200
--------	---------	-------	-------


ფურცლების რაოდენობა

ფურცლის ნომერი №

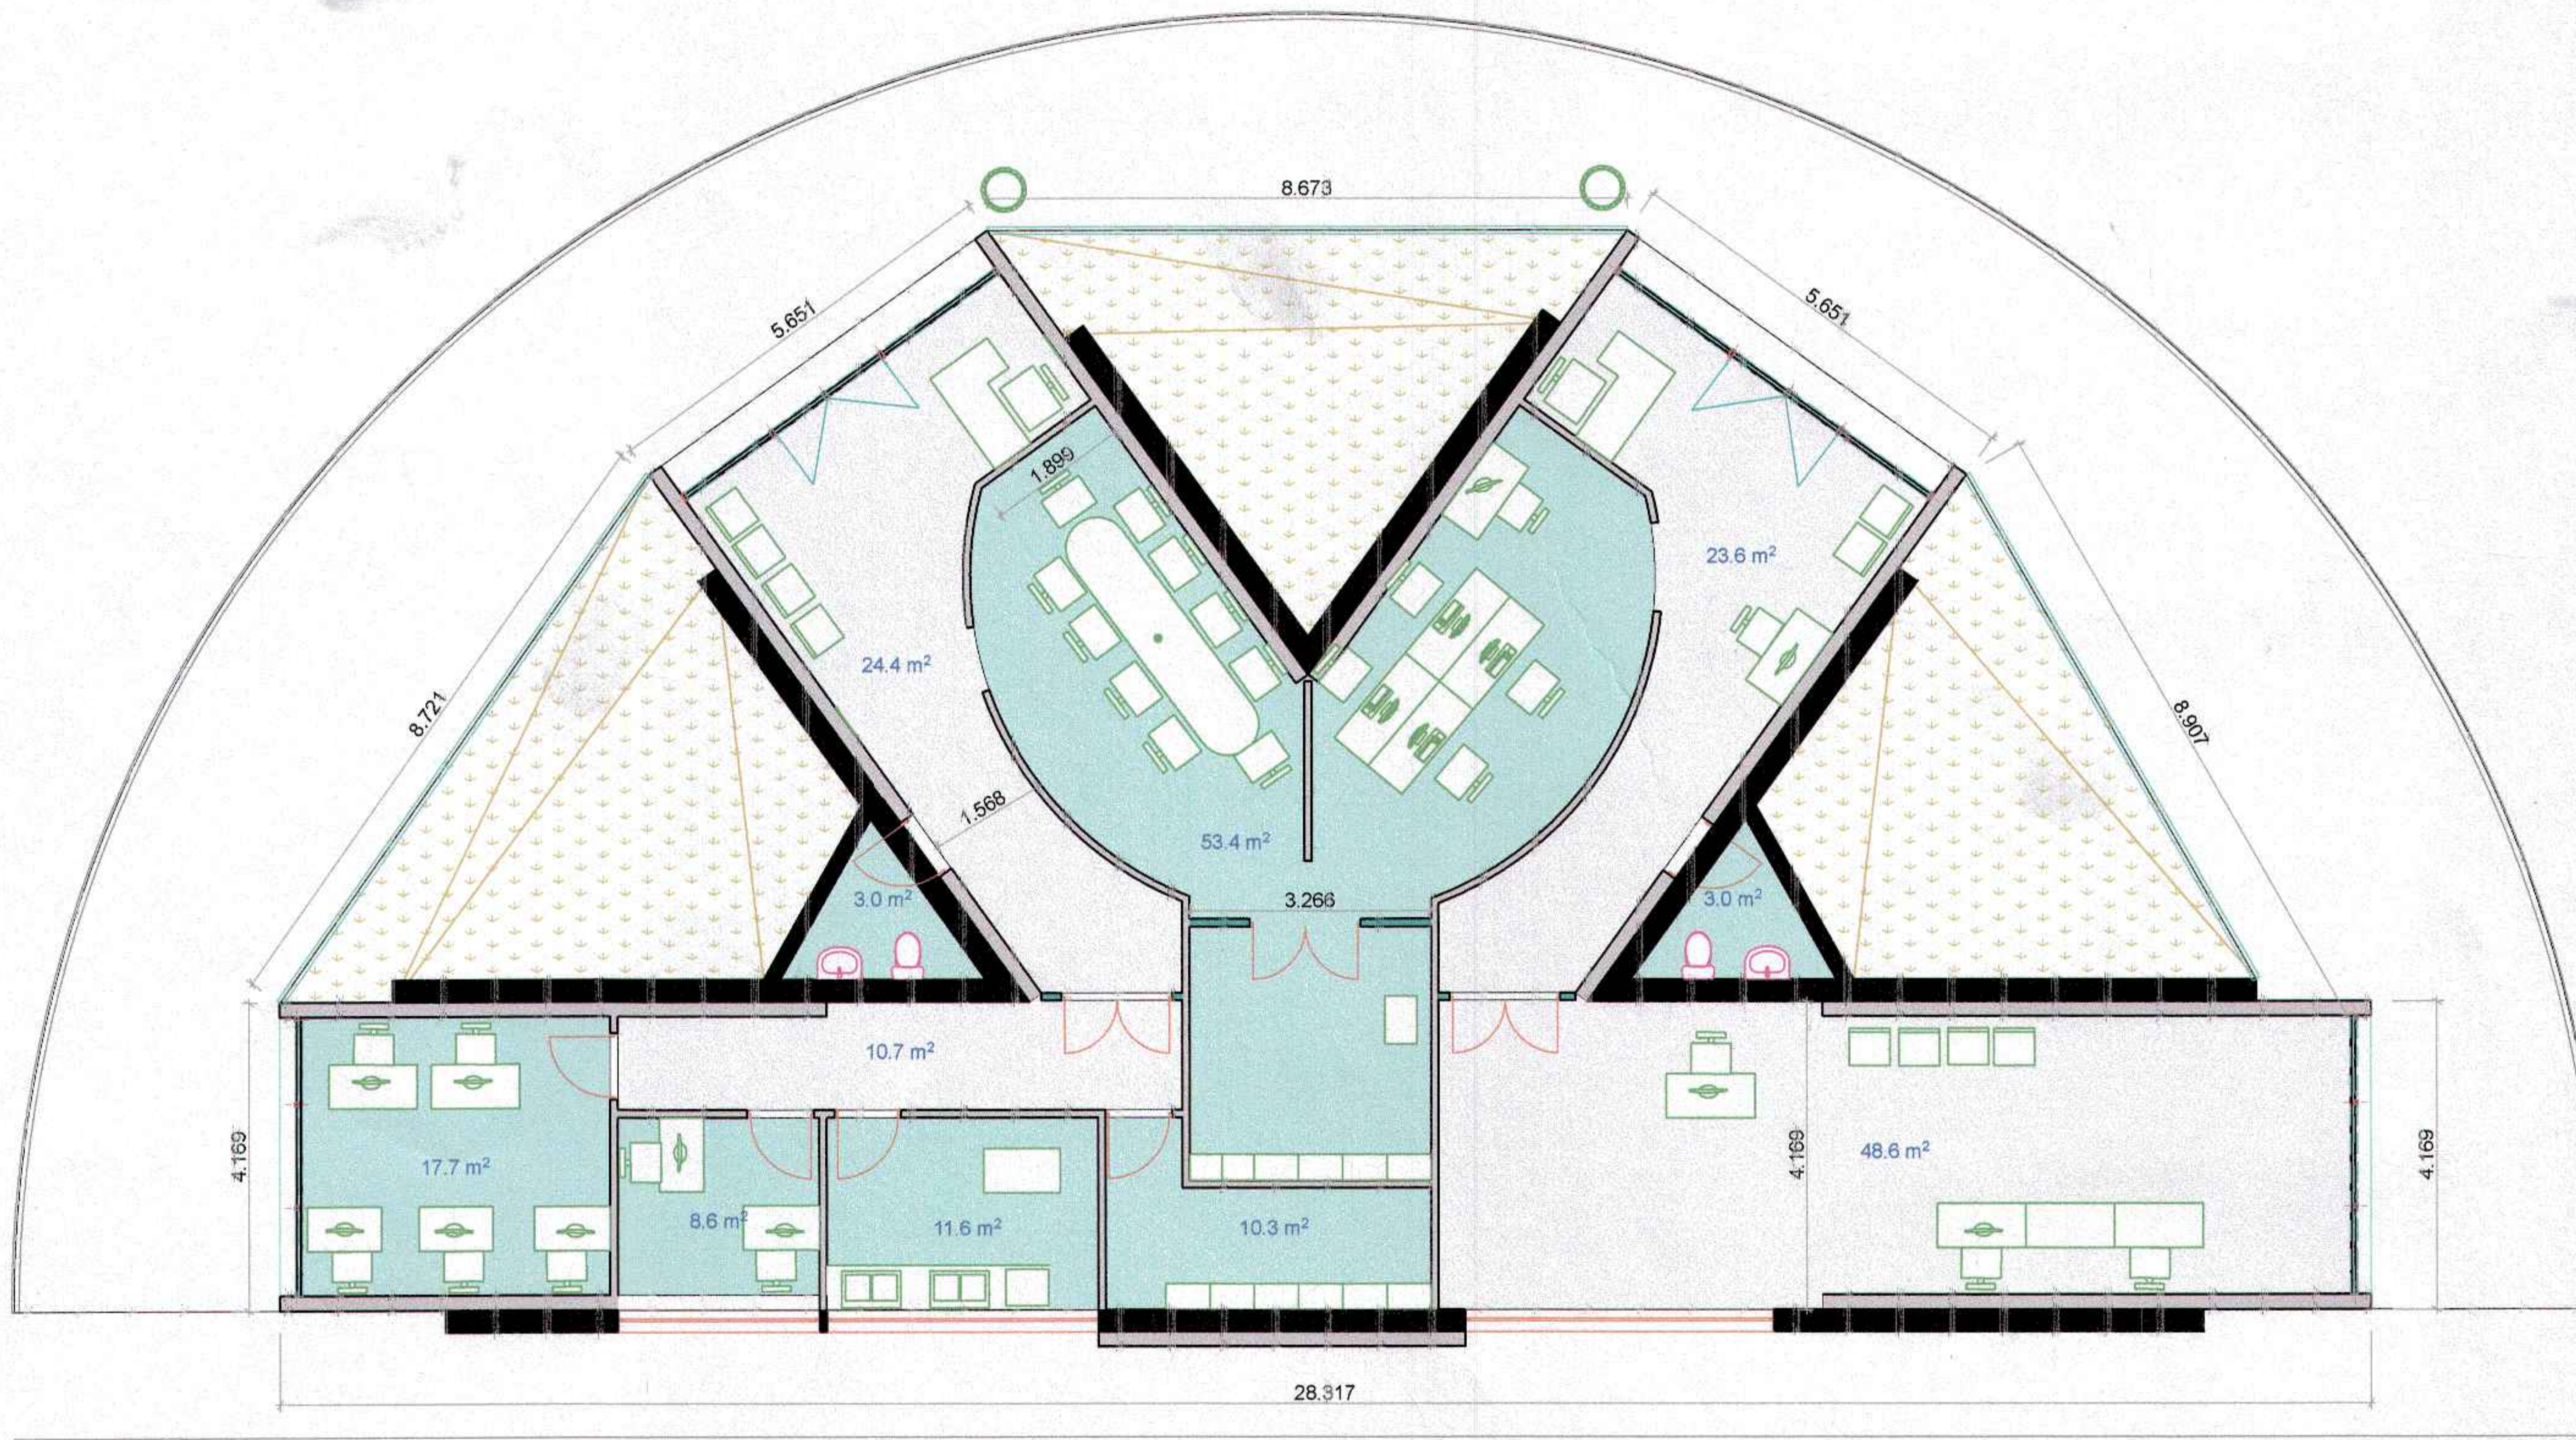

საერთო ფართი 214.9 კვ/მ

ფორმატი	A-3	
პირობითი აღნიშვნა:		
დამკვეთი:		
მისამართი: ქ. თბილისი,		
პროექტის დასახელება:		
პროექტის ნაწილი: არქიტექტურული		
თანამდებობა	გვარი	ხელმოწერა
დირექტორი	ბ. ჭანჭიჭიანი	
მთ. არქიტექტორი	დ. სამხარაძე	
პრ. არქიტექტორი	დ. სამხარაძე	
შემსრულებელი ორგანიზაცია		
ფურცლის დასახელება:		
გეგმა		
თარიღი	2013 წ.	მასშ. 1:100
ფურცლების რაოდენობა		
ფურცლის ნომერი №	-	

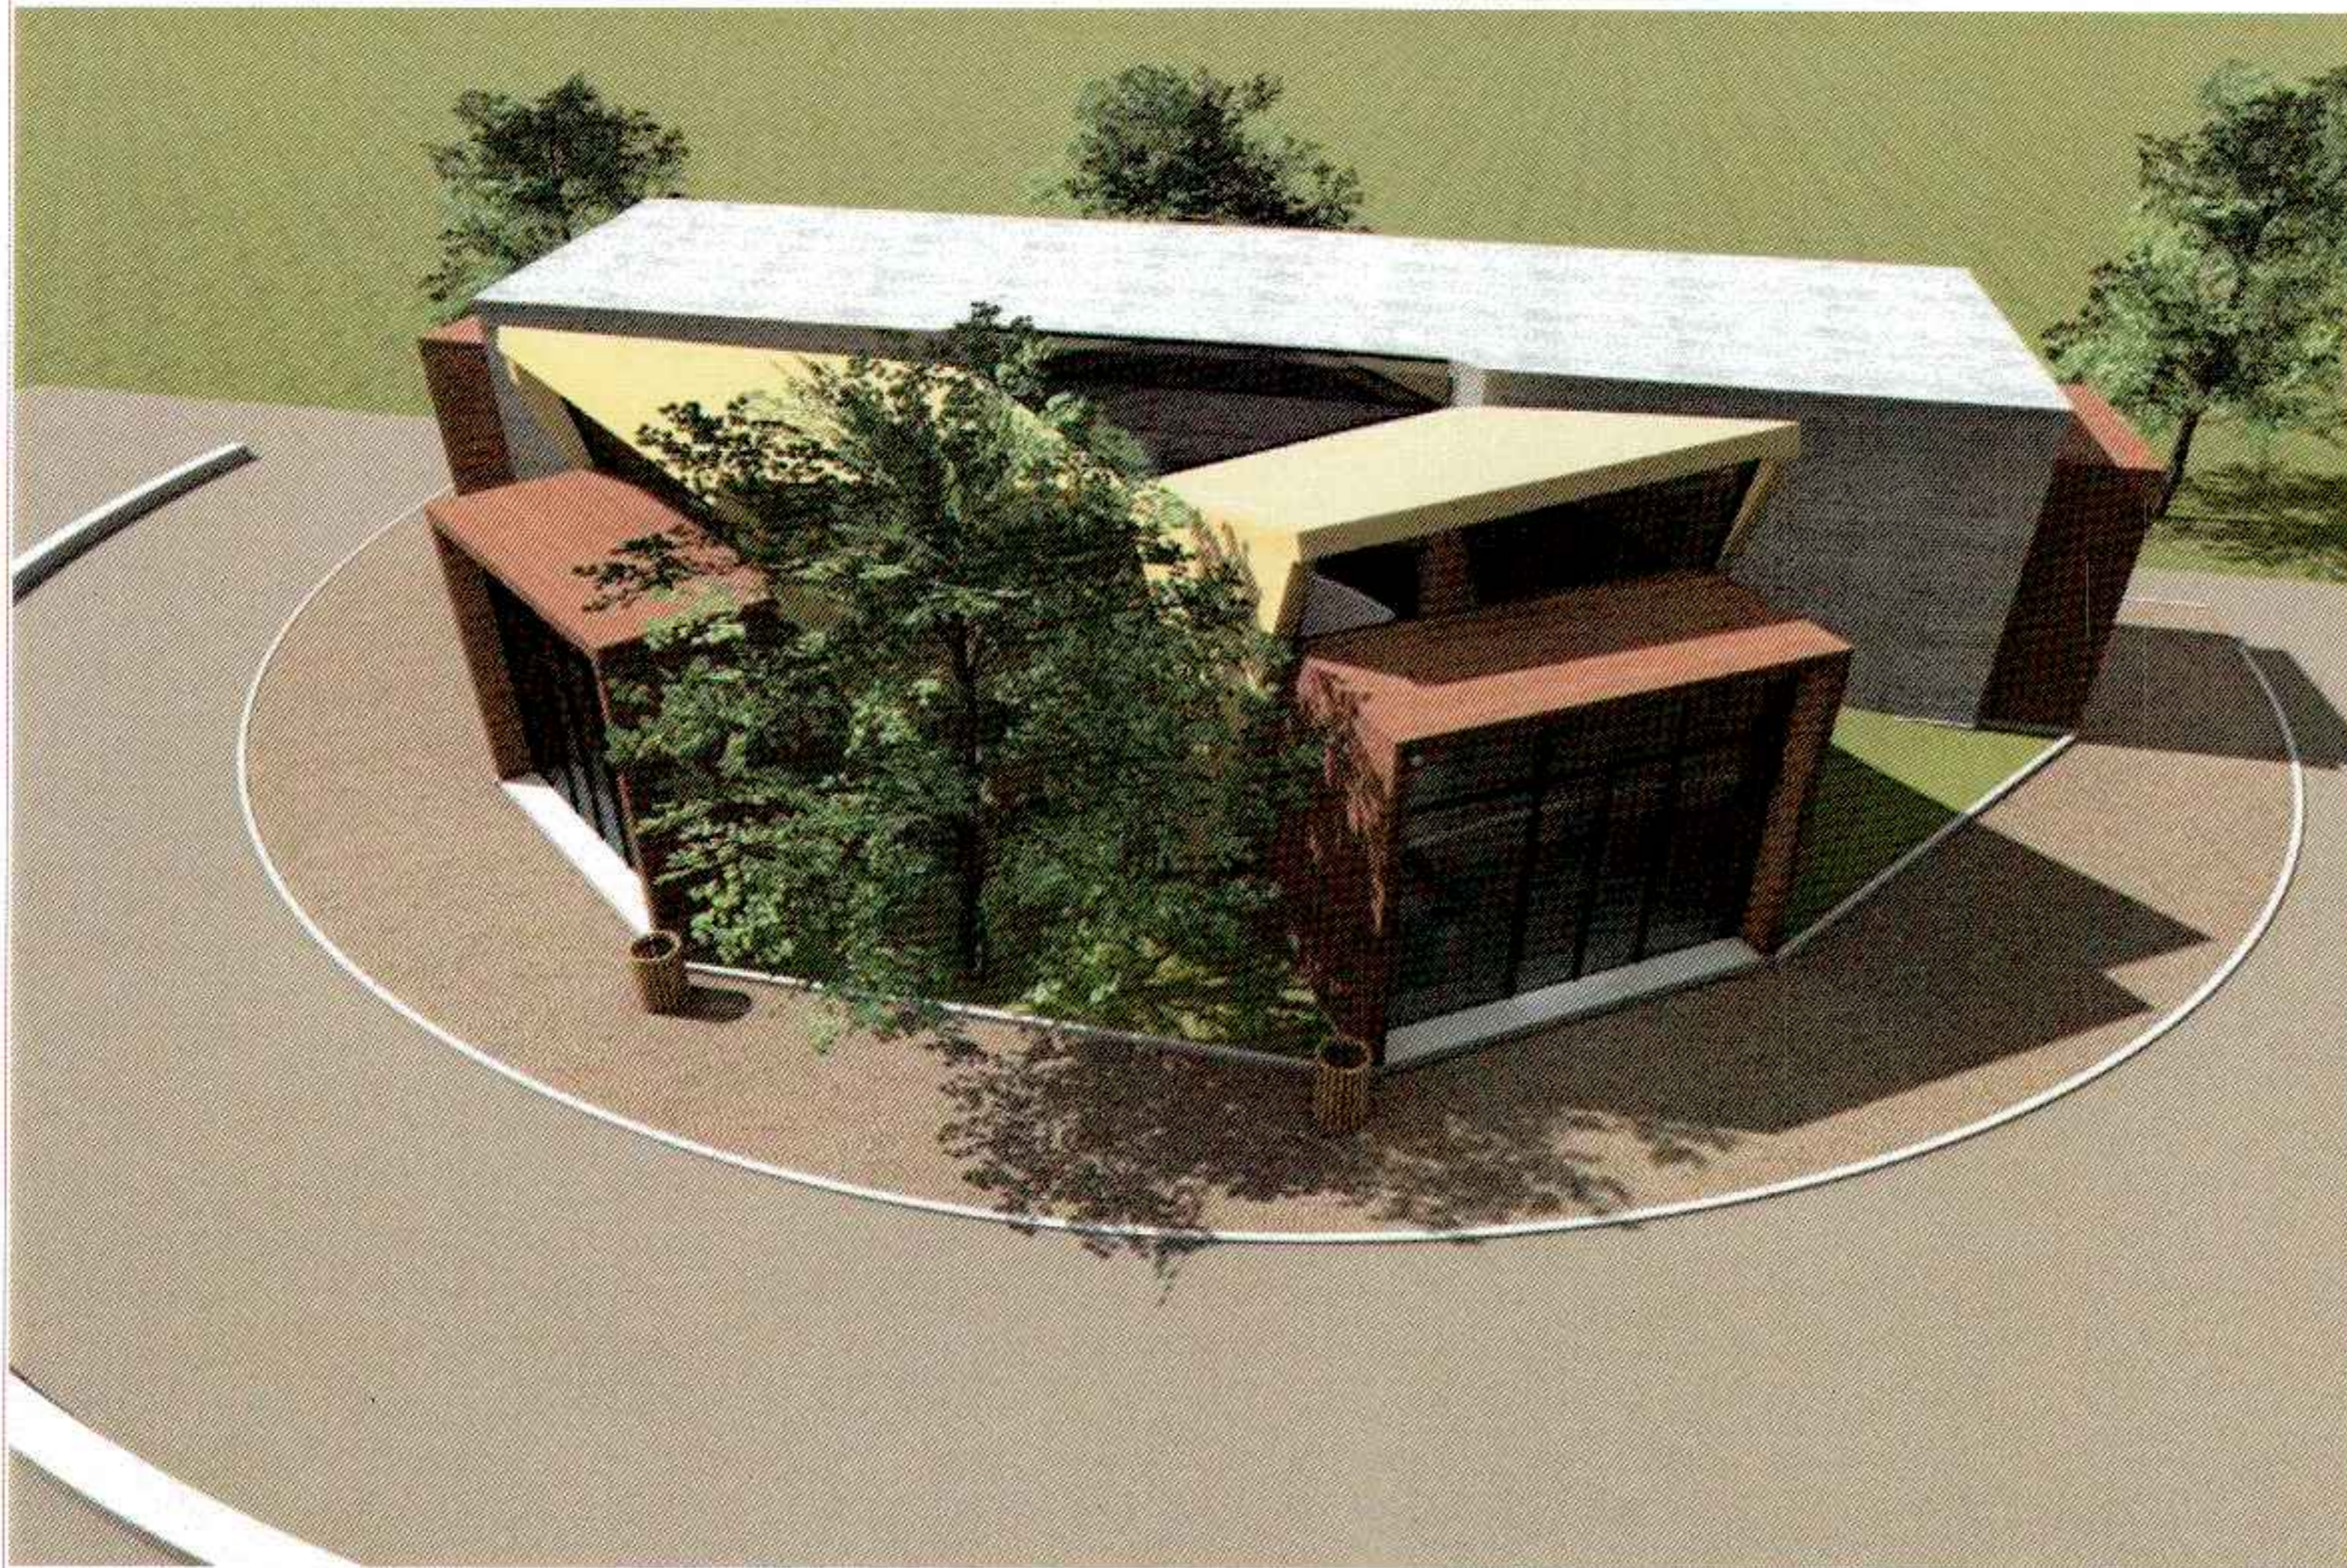

პროექტი აღნიშნა:

დამკვეთი:

მისამართი:  
ქ. თბილისი,

პროექტის დასახელება:

პროექტის ნაწილი:  
არქიტექტურული

თანამდებობა	გვარი	სმს/სტ/სტ/სტ
დირექტორი	ბ. ჯანაშიაძე	
მთ. არქიტექტორი	დ. სამხარაძე	
პრ. არქიტექტორი	დ. სამხარაძე	



შემსრულებელი ორგანიზაცია

ფურცლის დასახელება:


პროექტი

თარიღი 2013 წ.

ფურცლის რაოდენობა

ფურცლის ნომერი №

-

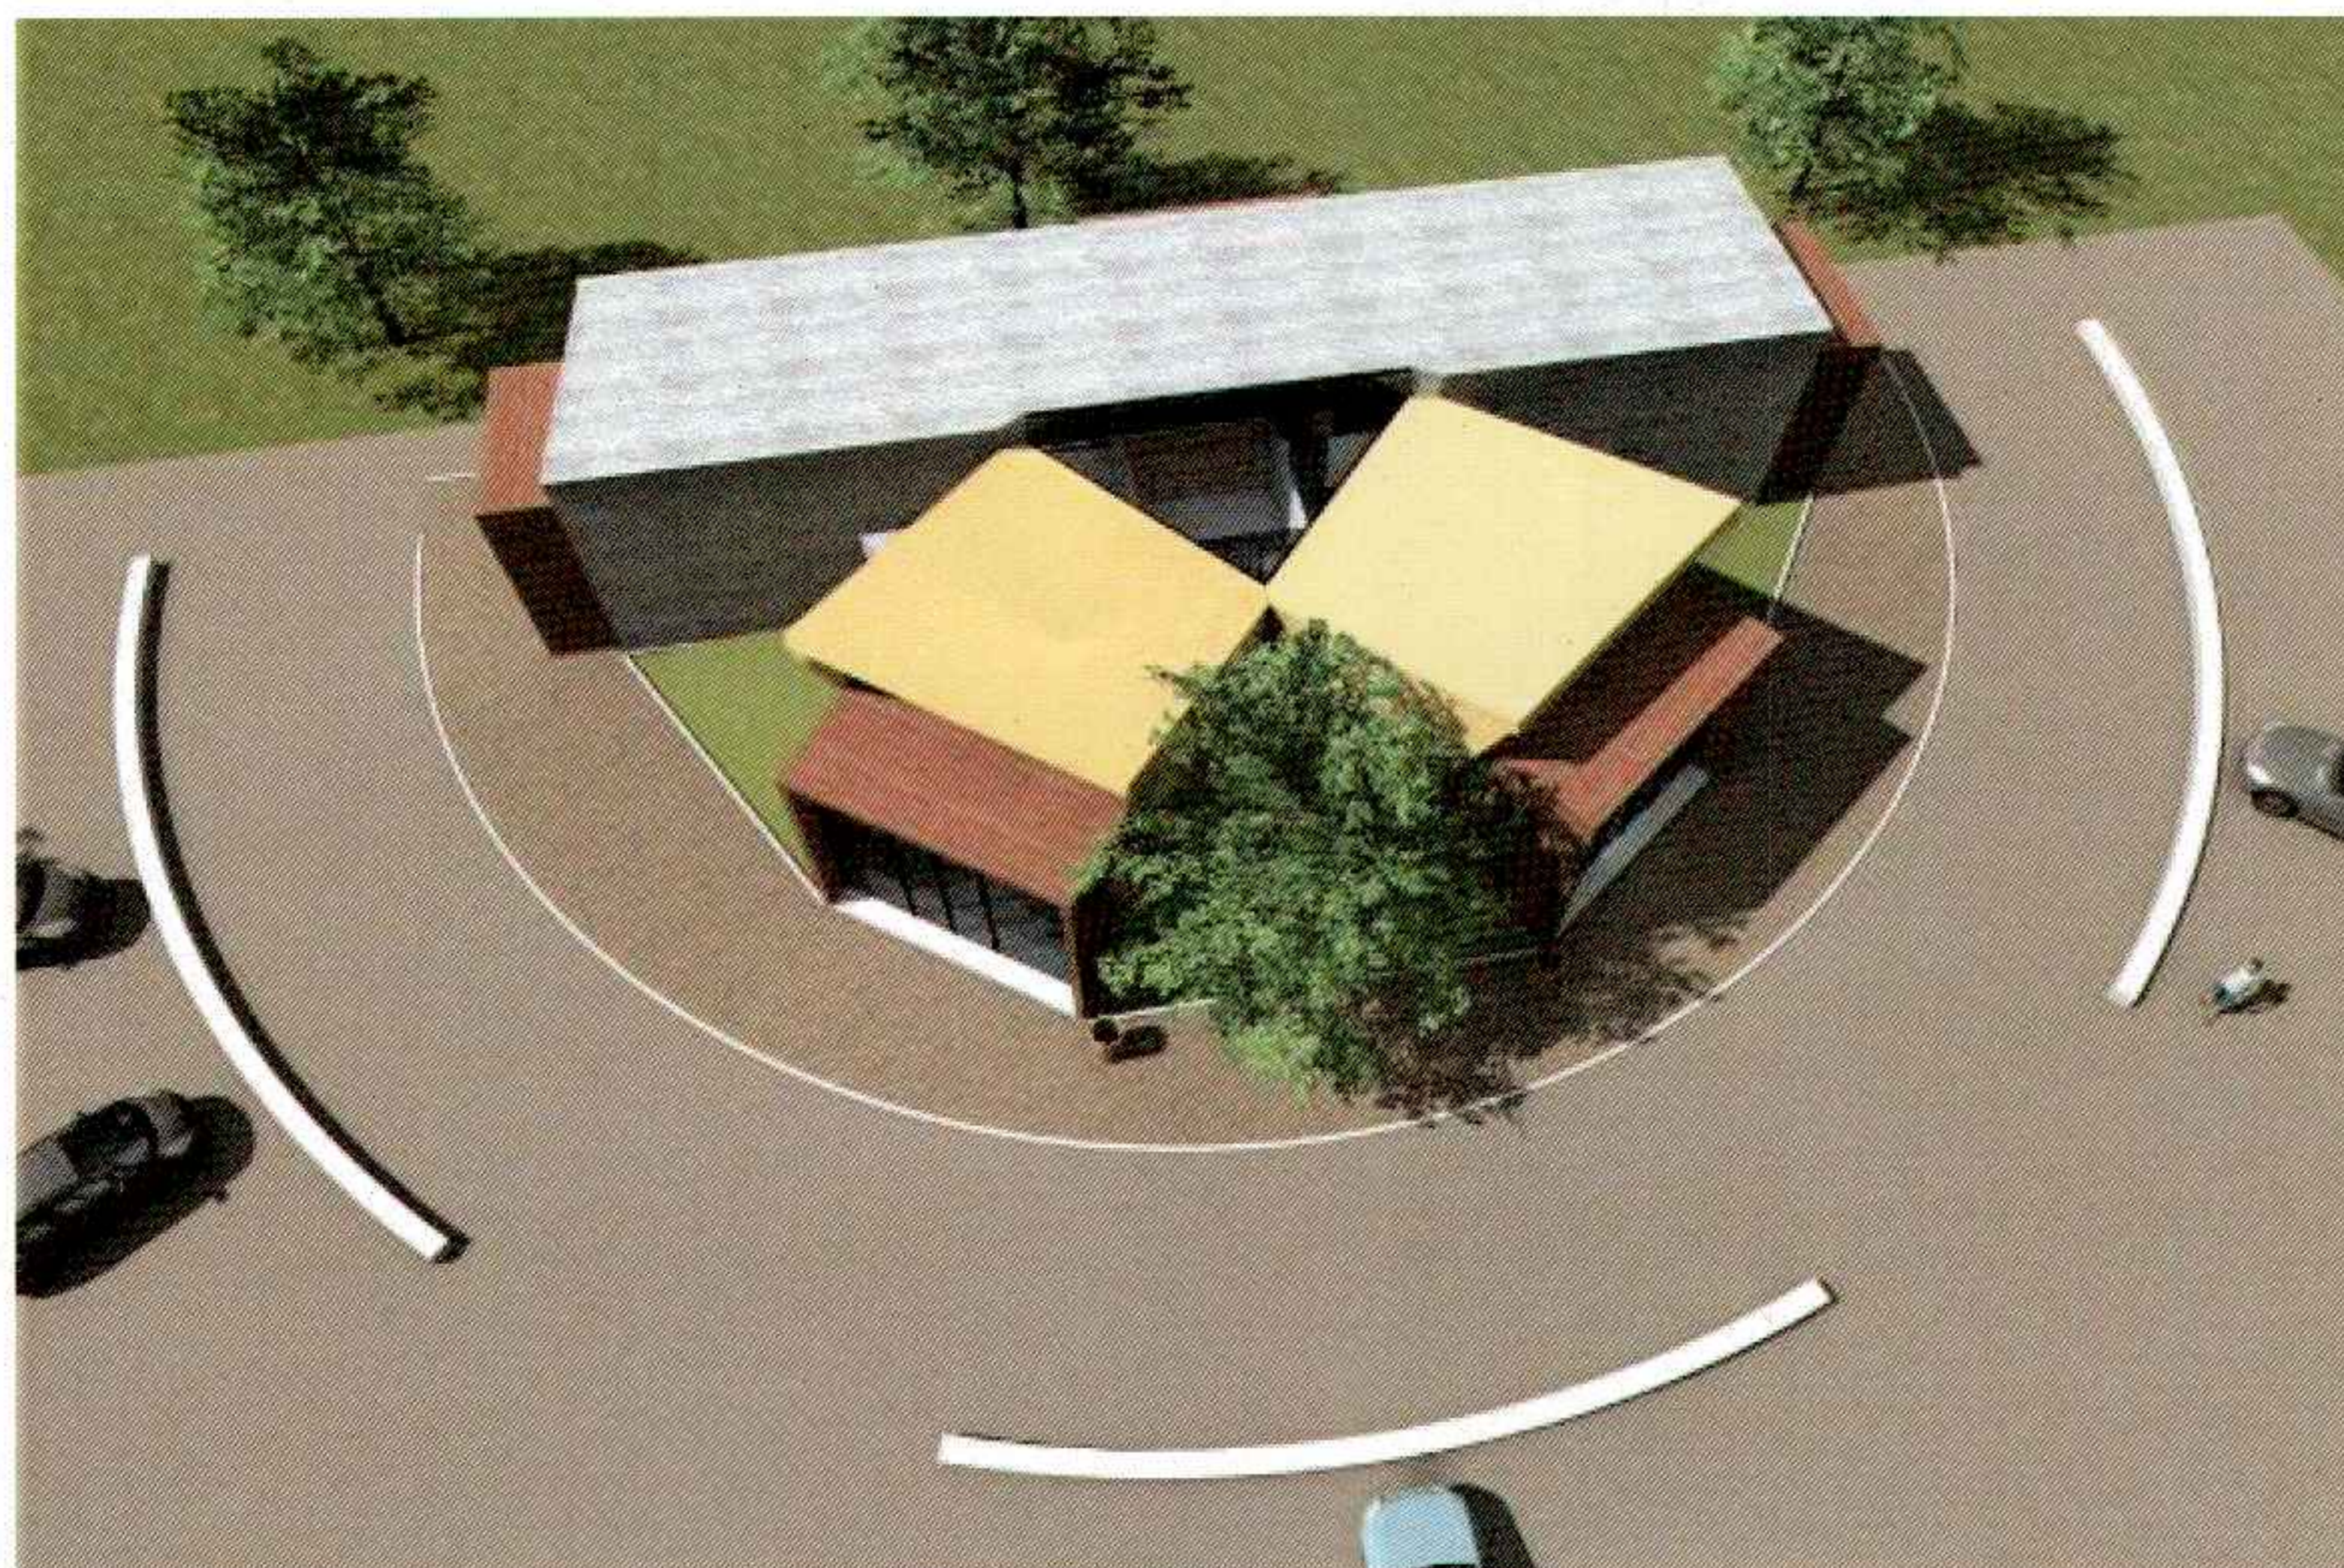

პირობითი აღწერა:

ღამკვეთი:

მისამართი:  
ქ. თბილისი,

პროექტის დასახელება:

პროექტის ნაწილი:  
არქიტექტურული

თანამდებობა	გვარი	ხელმოწერა
დირექტორი	პ. ჰანკვეტაძე	
მთ. არქიტექტორი	დ. სამხარაძე	
პრ. ავტორი	დ. სამხარაძე	



შემსრულებელი (ორგანიზაცია)


ფურცლის დასახელება:

ჰოსუალისაგია

თარიღი 2013 წ.

ფურცლების რაოდენობა

ფურცლის ნომერი №

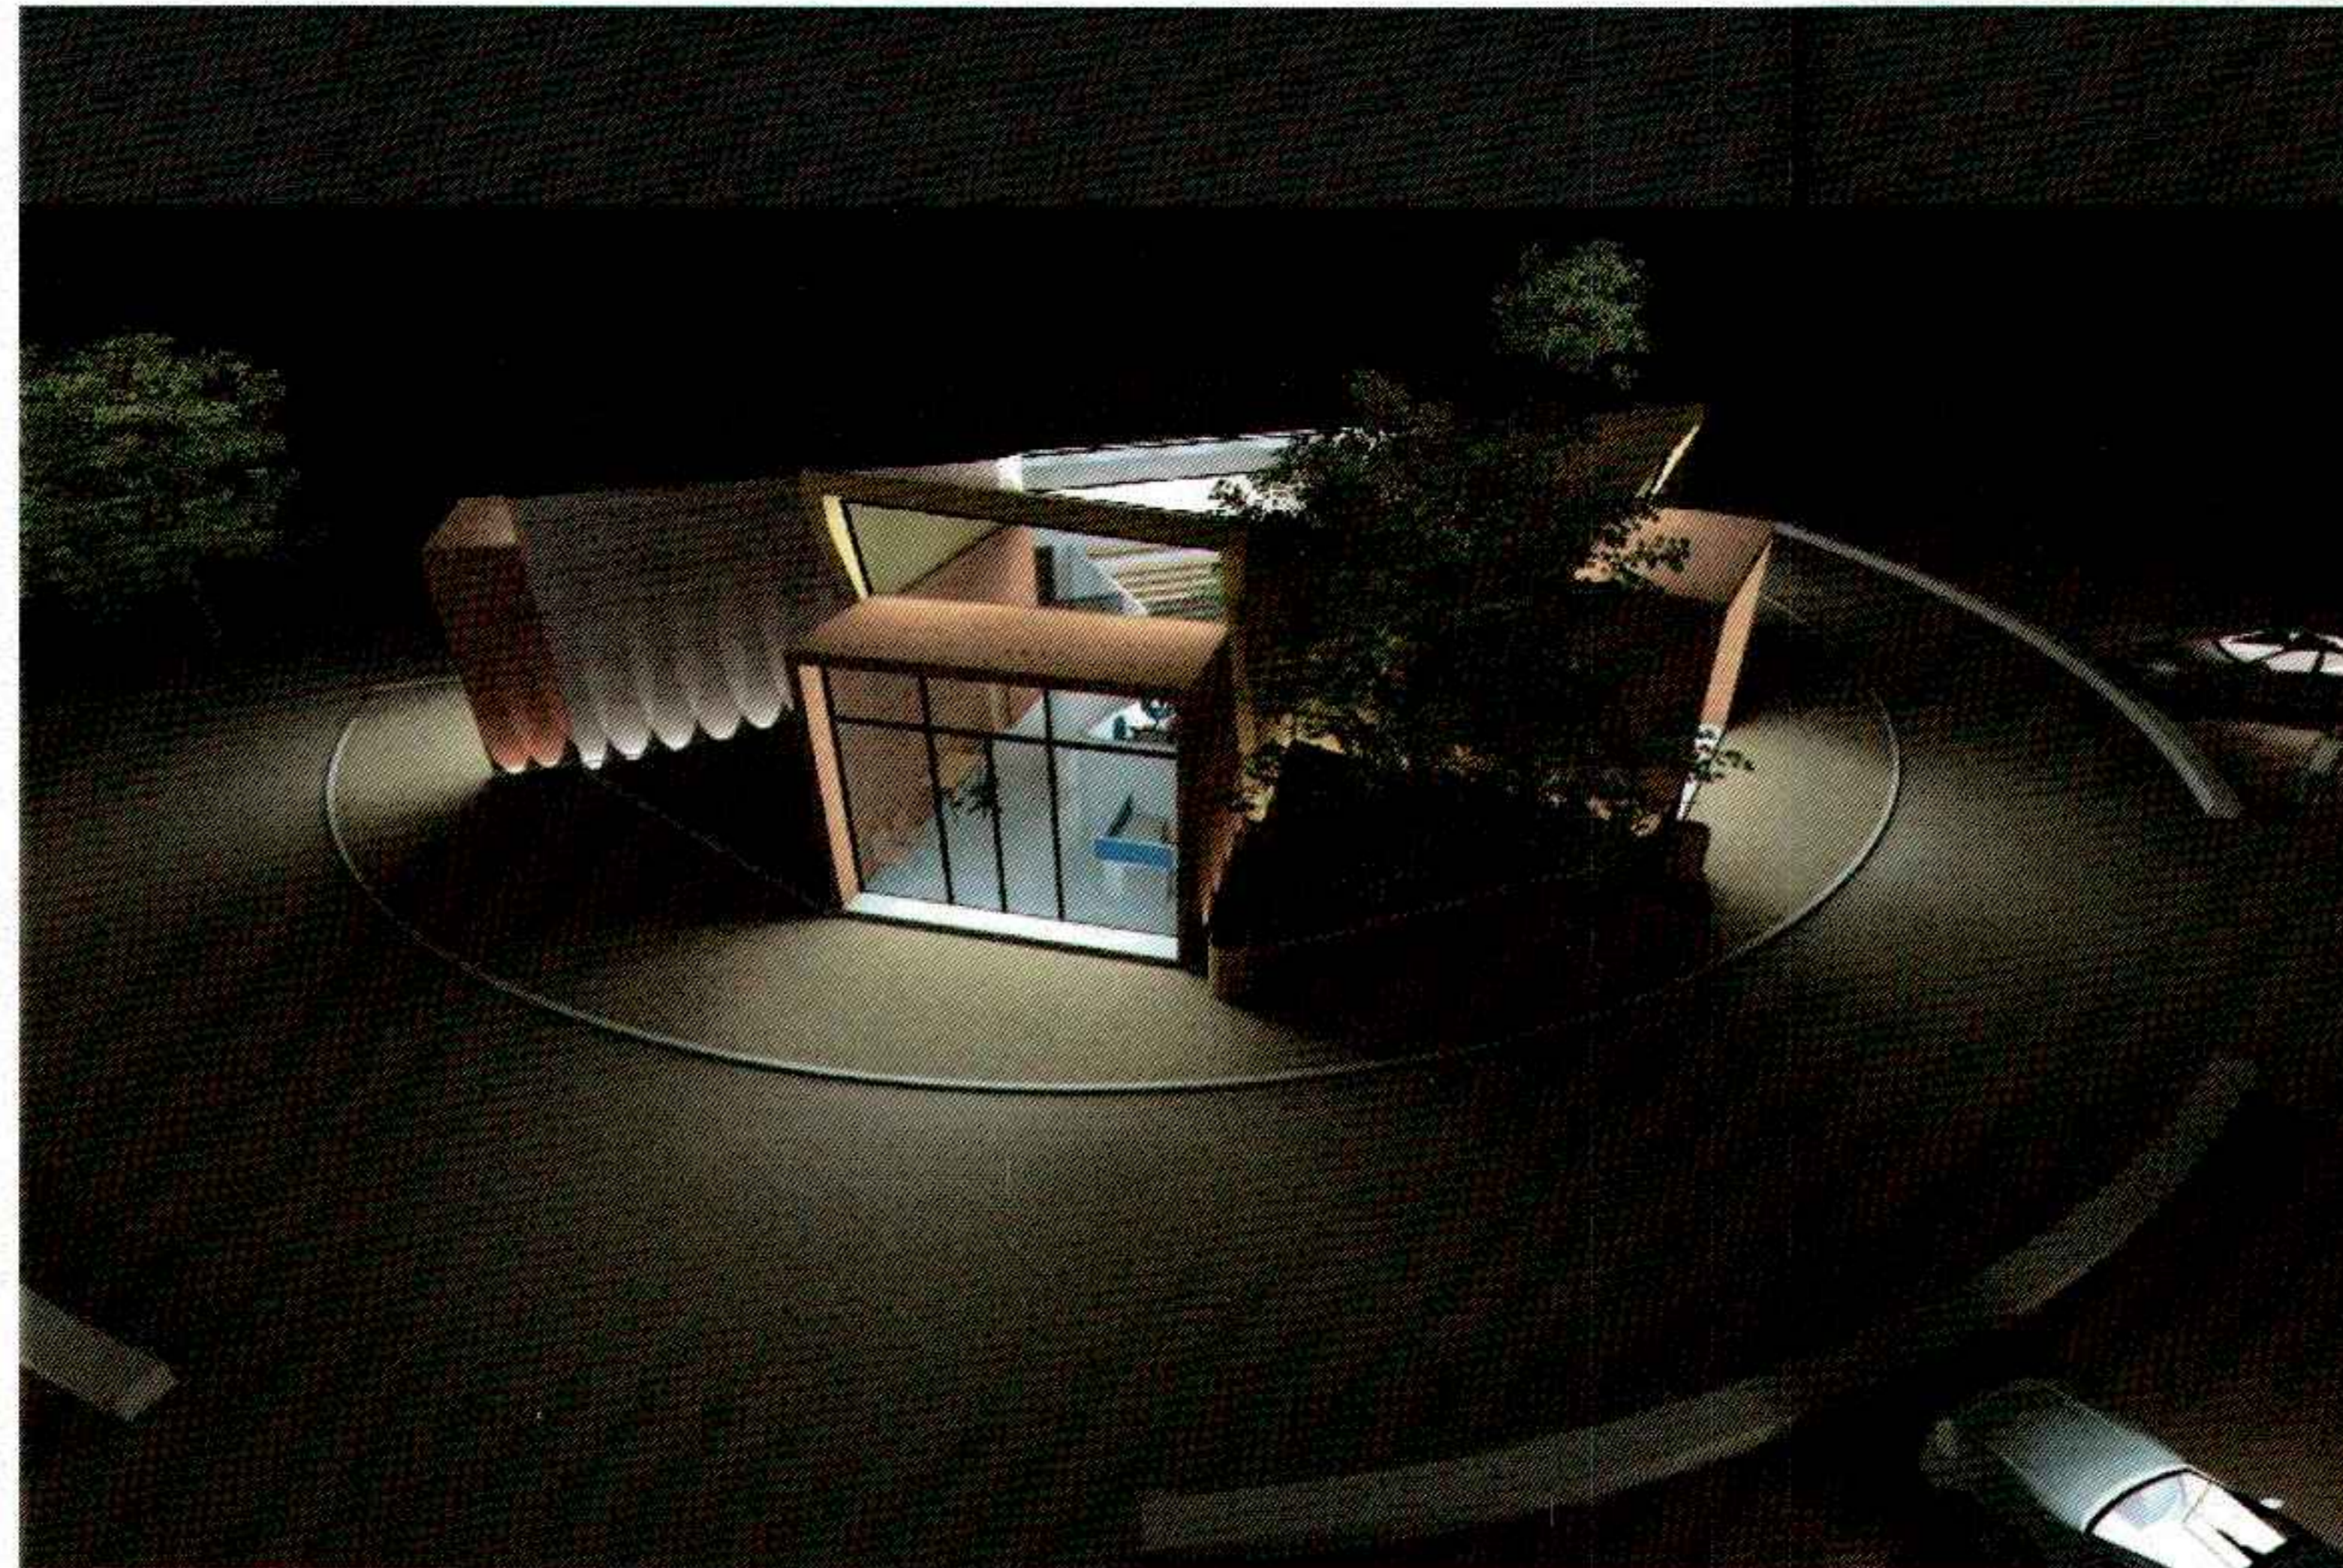


პირობითი აღნიშვნა:

დამკვეთი:

მისამართი:  
ქ. თბილისი,

პროექტის დასახელება:

პროექტის ნაწილი:  
არქიტექტურული

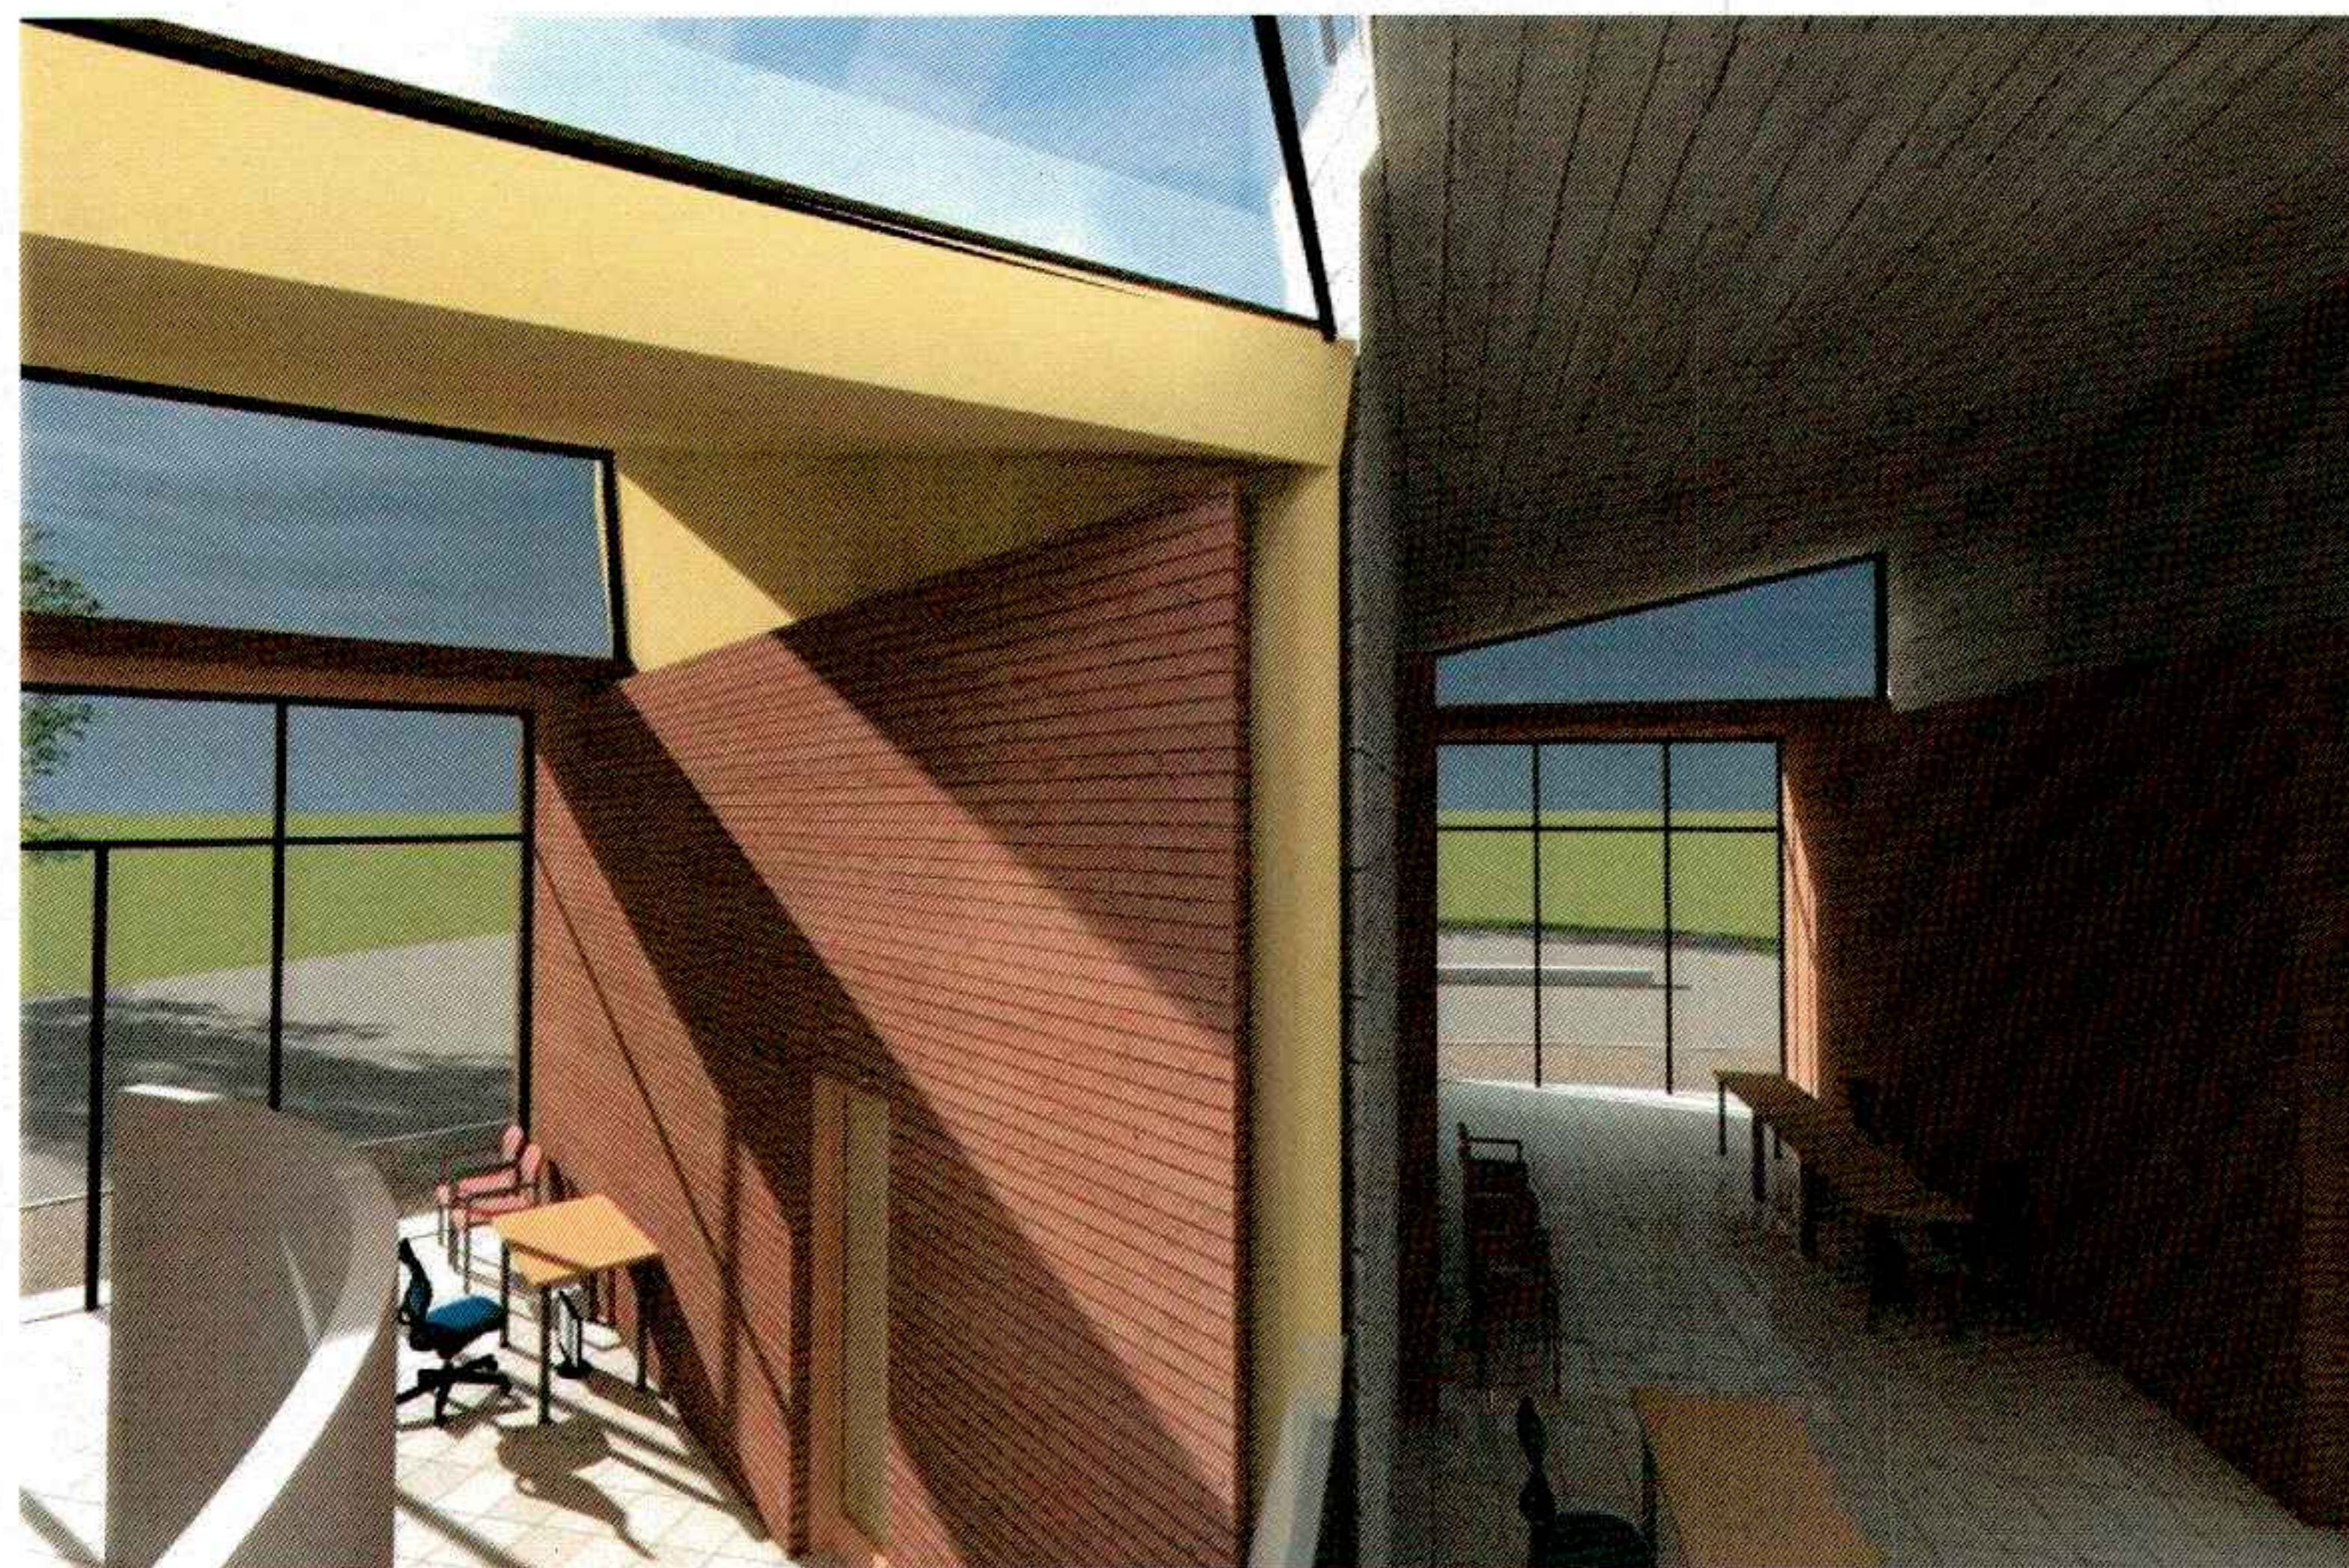

თანამდებობა	გვარი	სმ. სახელი
დირექტორი	ბ. ჯანაშვილი	
მთ. არქიტექტორი	დ. სამხარაძე	
პრ. ავტორი	დ. სამხარაძე	



შემსრულებელი ორგანიზაცია 

ფურცლის დასახელება:

პროექტი

თარიღი 2013 წ.

ფურცლებს რაოდენობა

ფურცლის ნომერი №