


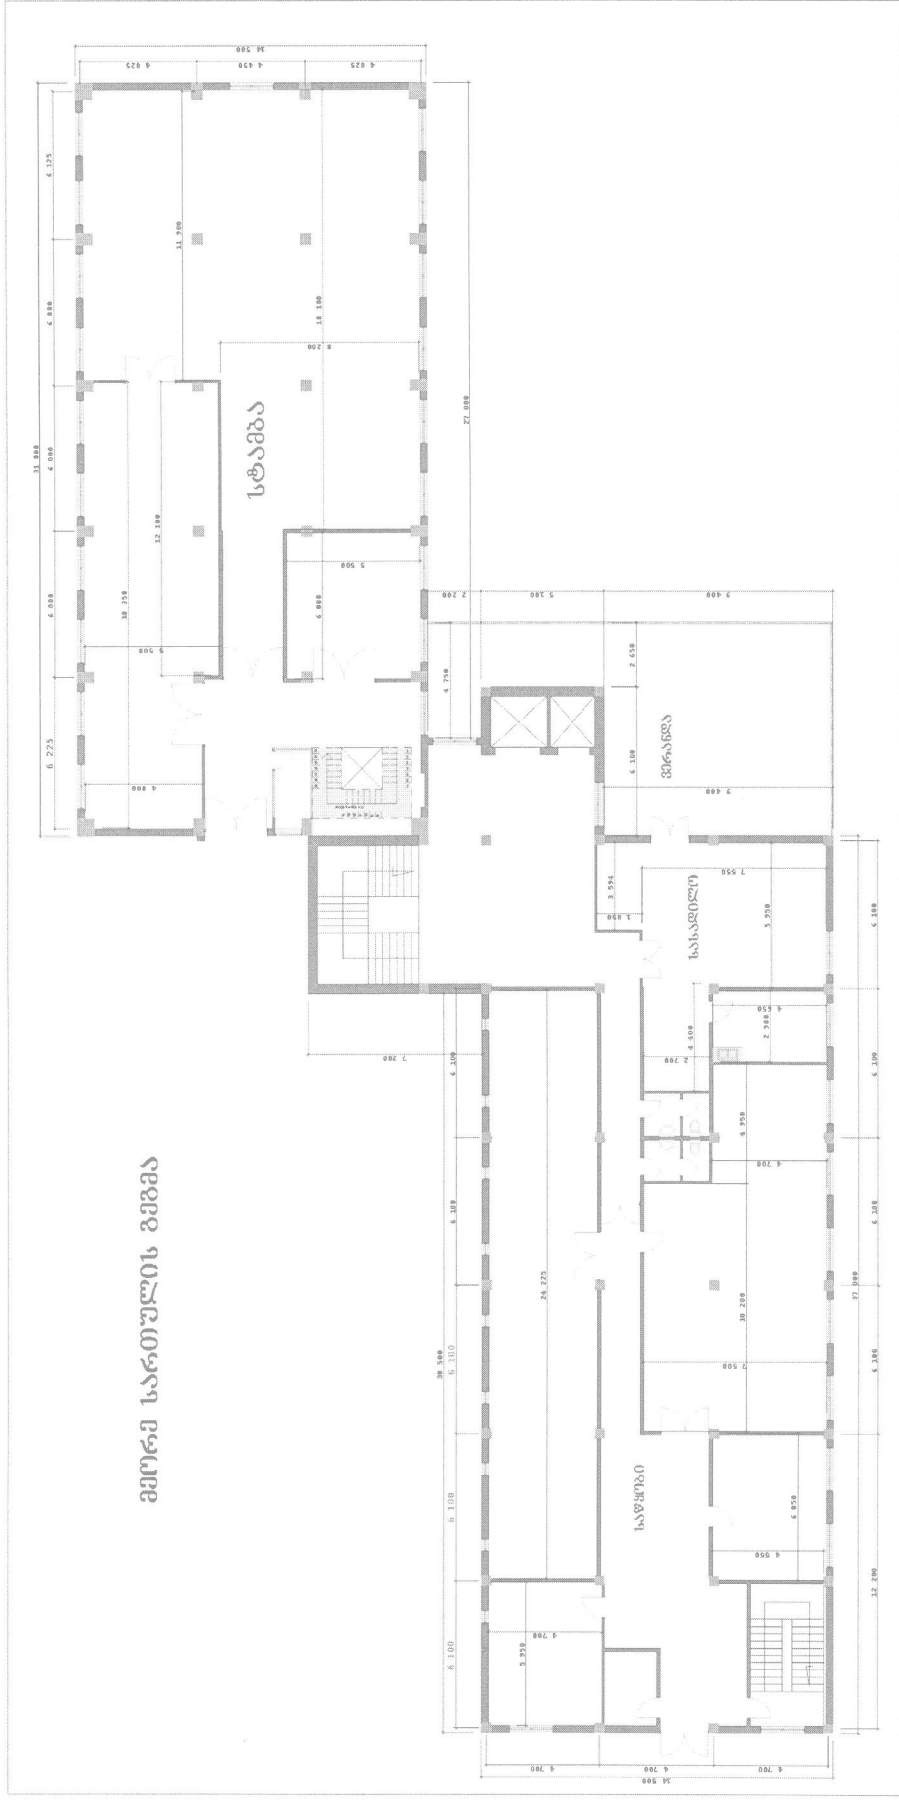


# მეორე სართულის გეგმა









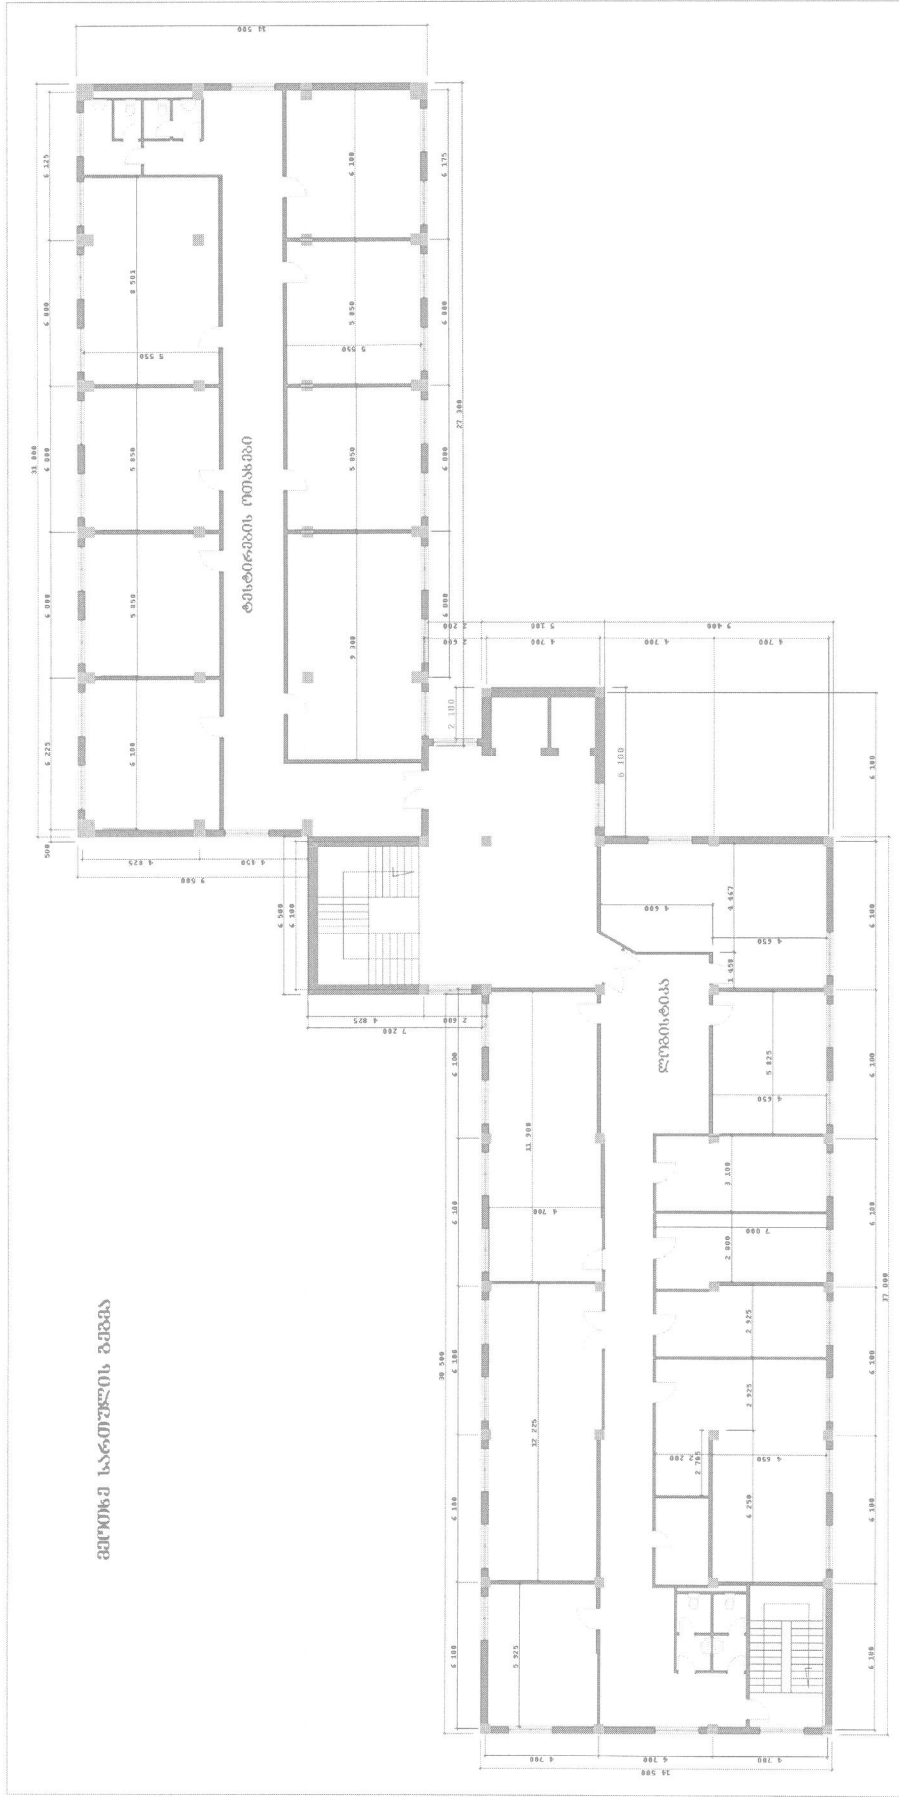

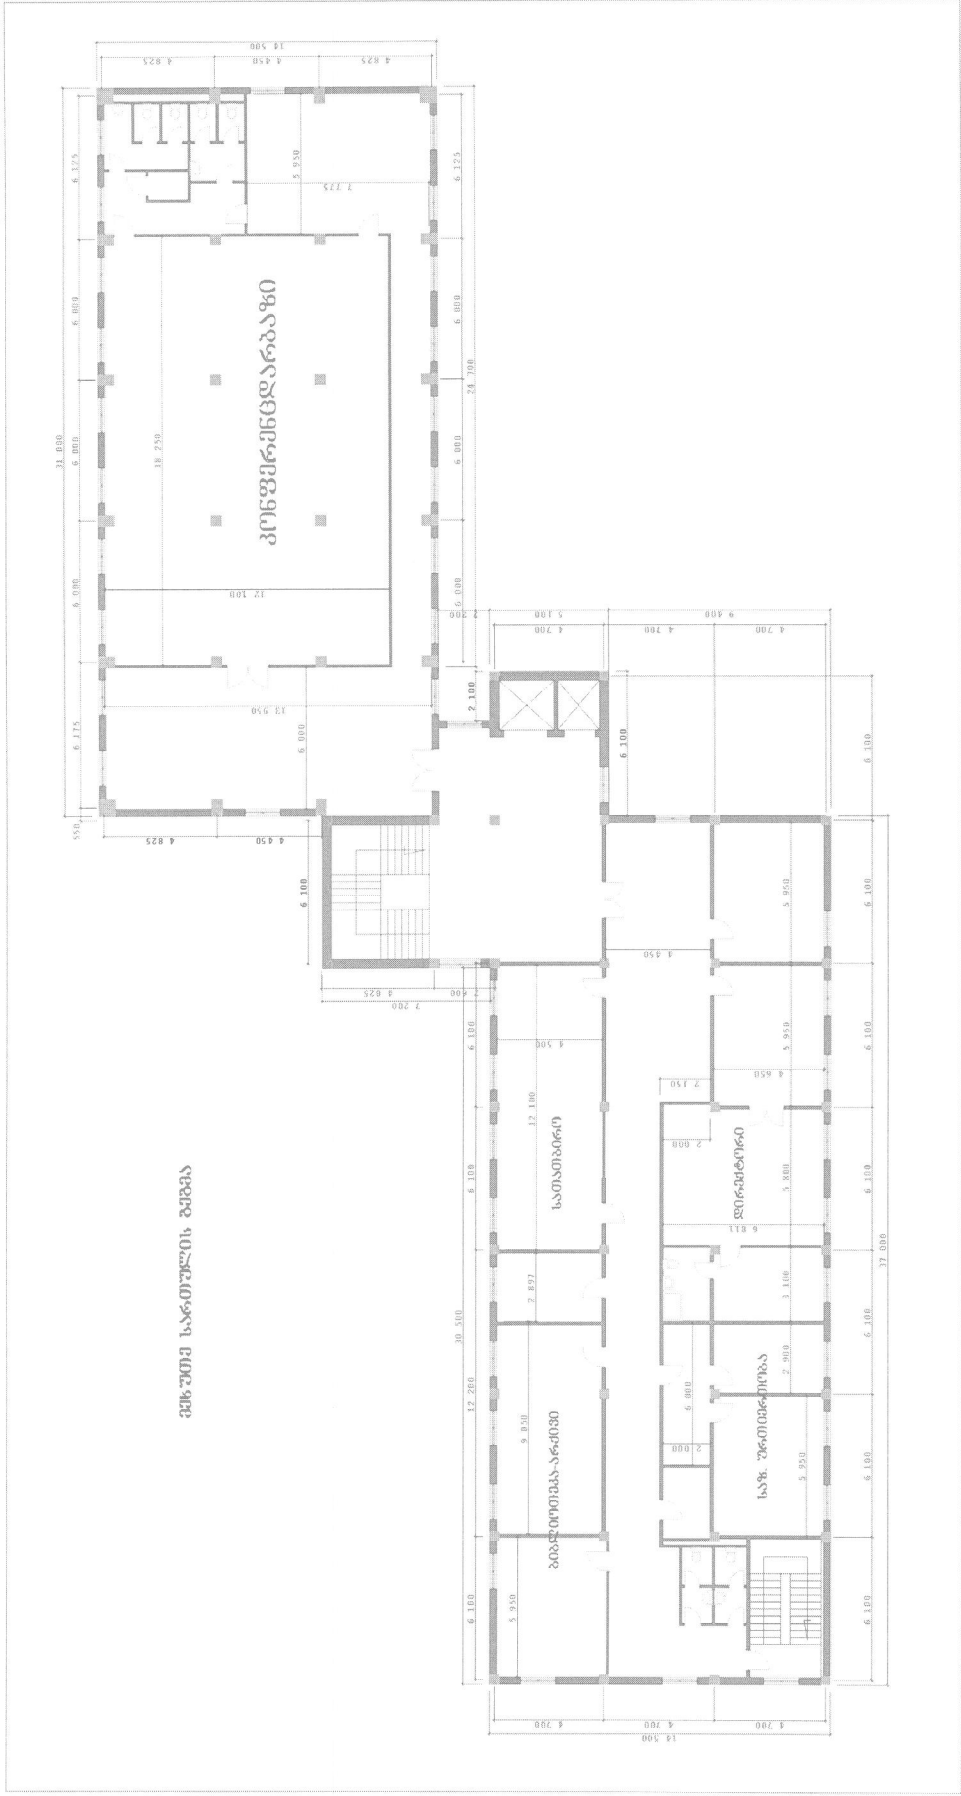




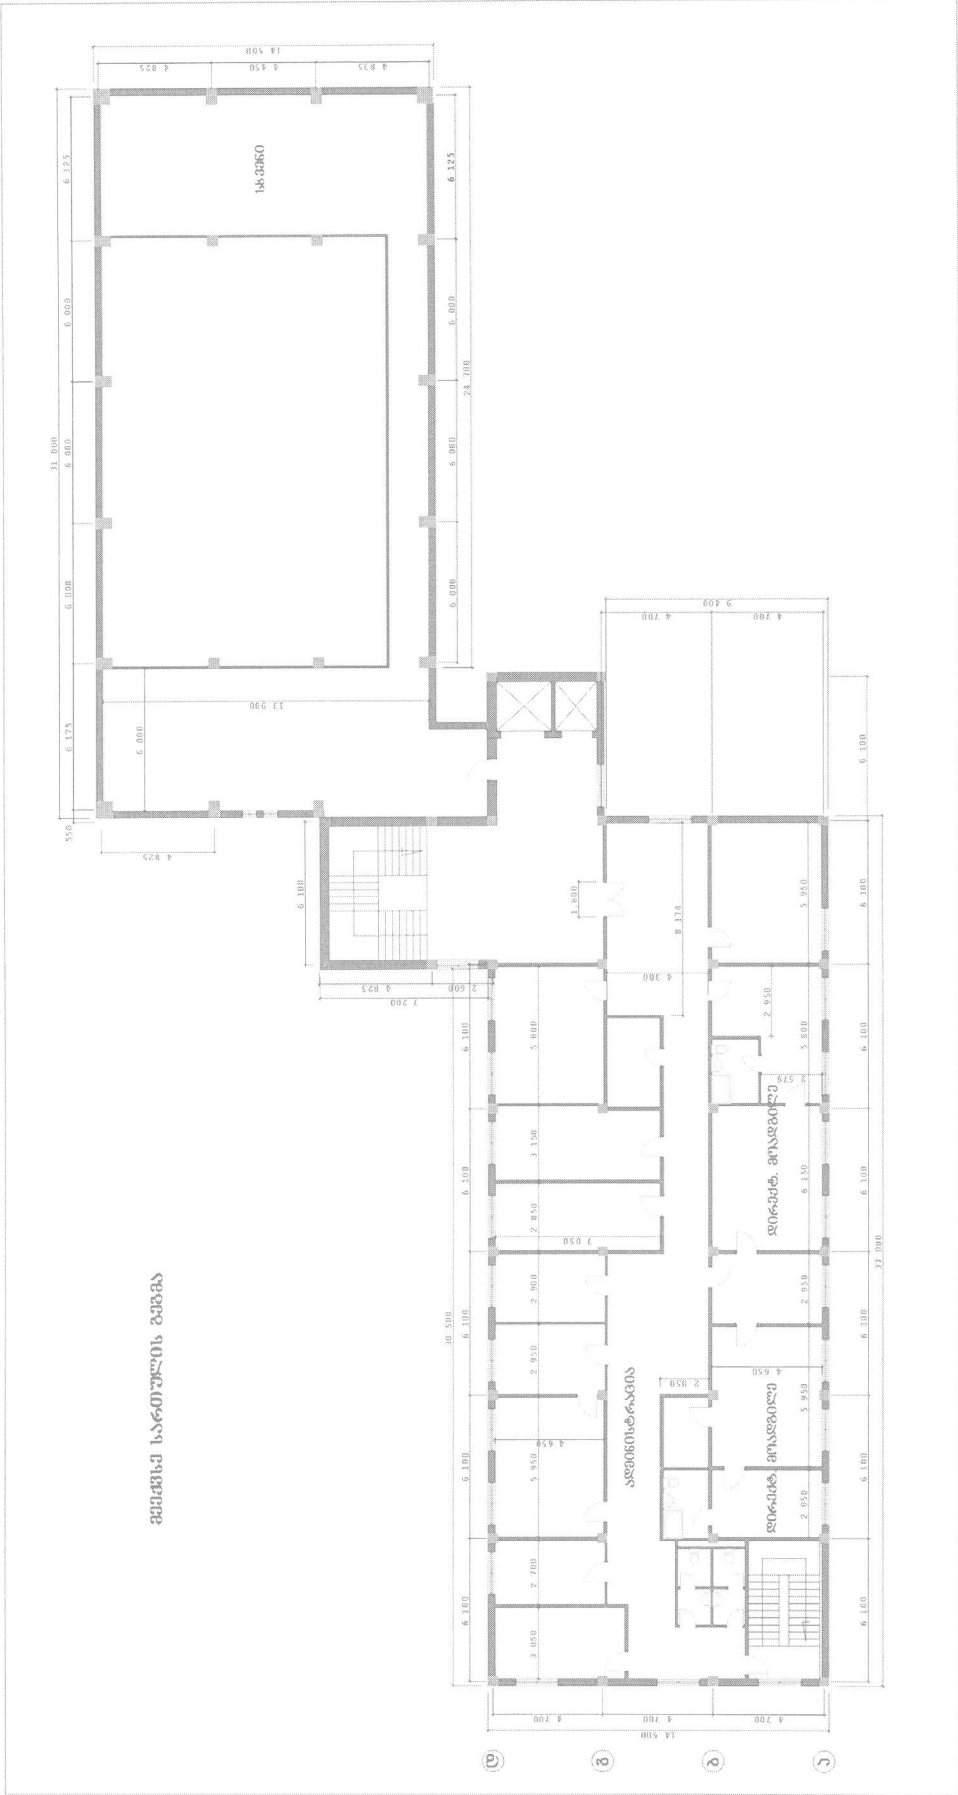



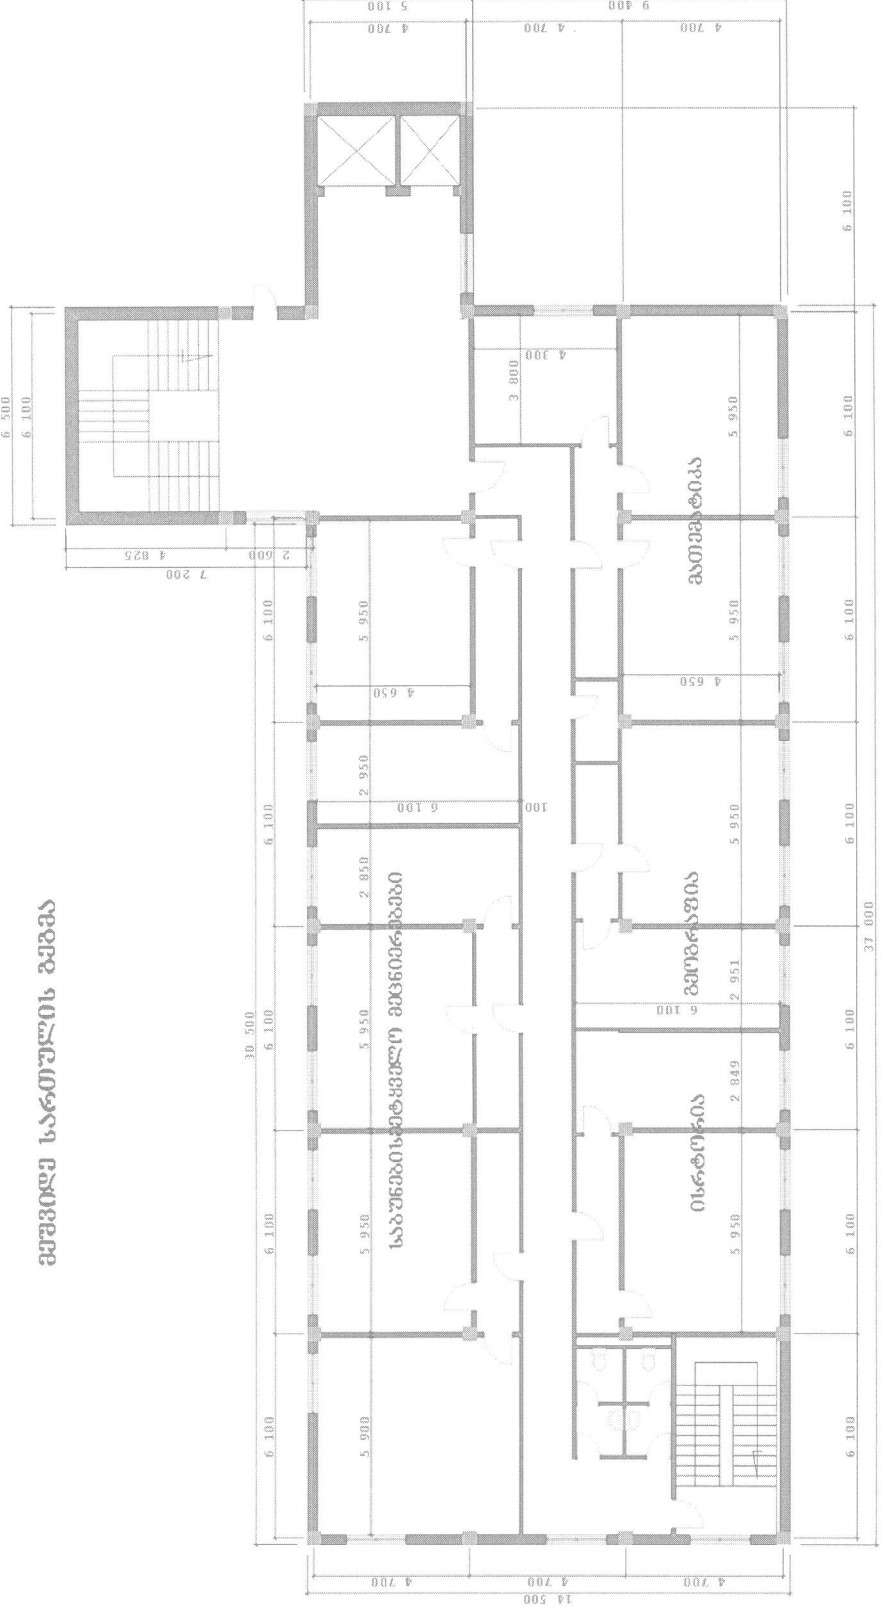






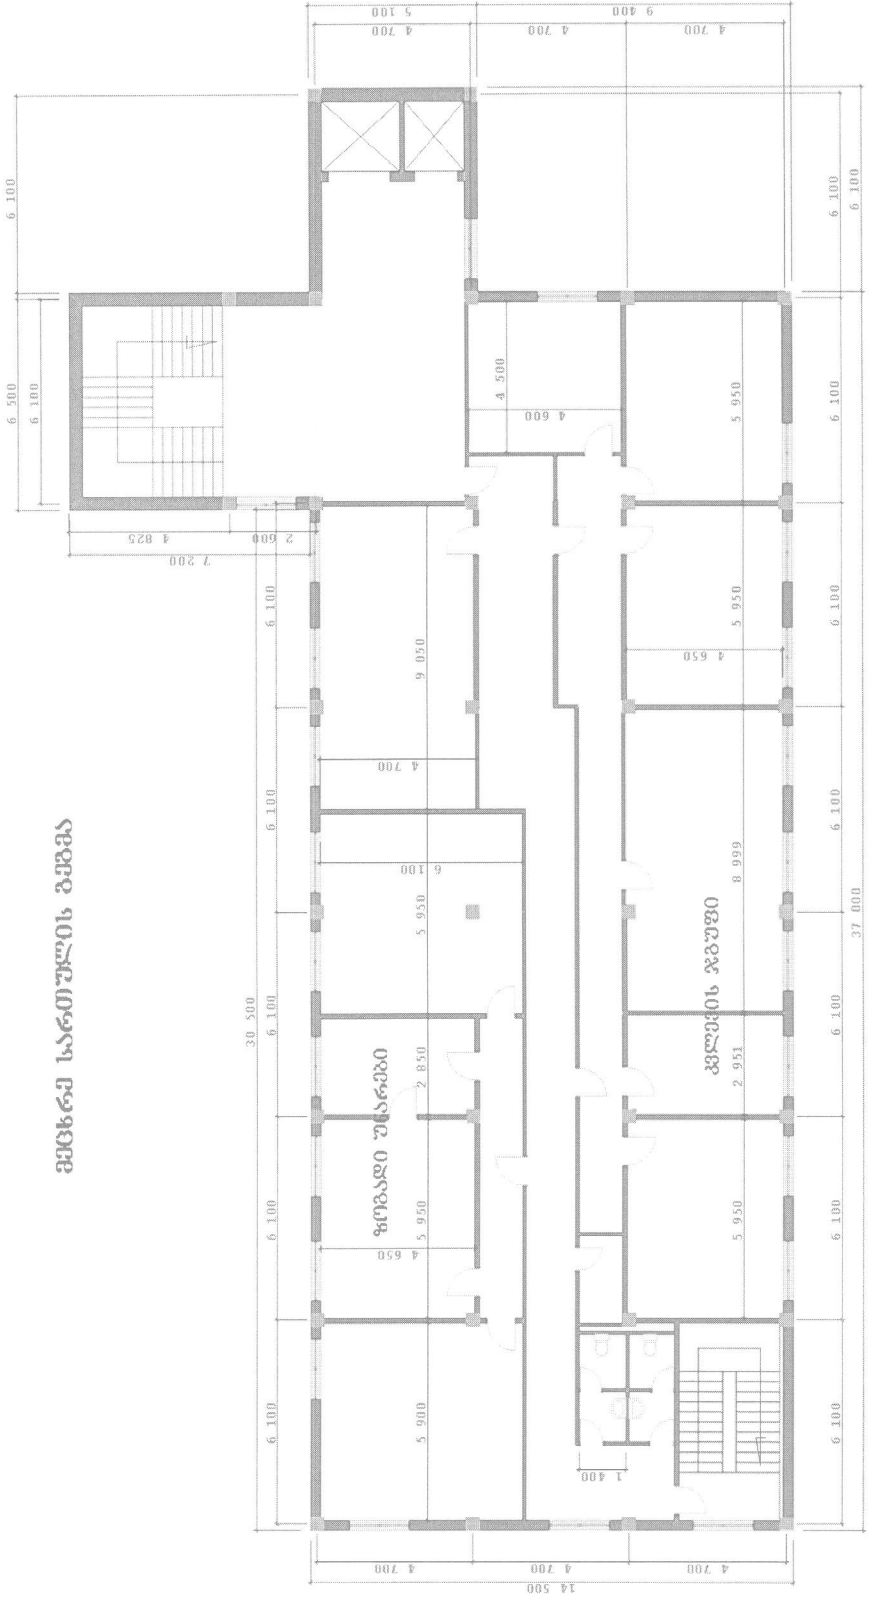






