



ქ.ა.ს. „არქეოსი” „ARXEOS” L.T.D.


განვითარებული უბნის სტრიქონი

2012 წ.
18 03 2012 / 2012 წ.

245445996

№ 04-01/5169	
« 18 »	06 2012
მარტი	მარტი

15 10 6.

გადამხდელის დასახელება: შპს არქონის

ანგარიში (დებეტი) GE79BG0000000123412100
(ძველი ანგ.)გადამხდელის ბანკი:
სს "საქართველოს ბანკი"ბანკის კოდი
BAGAGE22

50-00

თანხა სიტყვებით

ორმოცდათი ლარი 00 თვეთი

გადასახადის გადამხდელის დასახელება: შპს არქონის

საიდენტ. კოდი 245445996

მიმღების დასახელება: ს ს ი პ სახელმწიფო შესყიდვის სააგენტო

ანგარიში/სახაზინო კოდი GE52BR0000010591718543
(კრედიტი)მიმღების ბანკი:
სს "ბანკი რესპუბლიკა"ბანკის კოდი
REPLGE22


გადახდის დარიშნულება: საკონკურსო წინადადება # 523

დამატებითი ინფორმაცია: ბათუმის მერია № 245576826


ხელმოწერები:

ხელმოწერი

მთ. ბუდალტერი

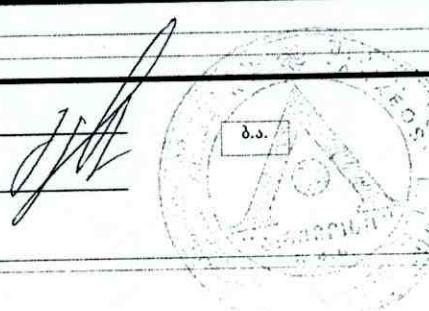

ბანკის აღნიშვნები

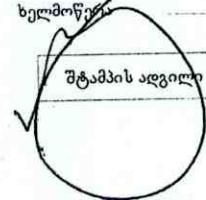ბანკში შემოსვლის
თარიღი: 14.06.12გატარებულია
ბანკის მიერ:

საქონელურსო შინაგადებების ფასი

ფასში ასახულია საქართველოს კანონმდებლობით გათვალისწინებული
ყველა გადასახადი დ.ღ.გ.-ს ჩათვლით.

Nº	მომსახურების დასახელება	საქონელურსო წინადადების ფასი
1	ესპიზის პროექტის შედგენა	4000
2	საპროექტო დოკუმენტაციის შედგენა	8000
3	სახარჯთაღრიცხვო დოკუმენტაციის შედგენა	2800
სულ		14800

ქ. ა. ს. „არქეოსი”

დირექტორი: გიორგი გაბაშვილი



განვარტებითი ბარათი

ქ.ბათუმის მერიის ახალ შემოურთულებული ტერიტორიები ადმინისტრაციული
შენობის ესკოზური პროექტი შედგენილია საკონკურსო პირობების
პარამეტრების შესაბამისად. შენობა წარმოადგენს ერთსართულიან შენობას
ზომებით (14.70×14.70) მ. ცოცხლის სიმაღლე 60 სმ-ია. შენობა
კონსტრუქციულად წარმოადგენს ოკინაბურთონის კარგასს რომლის ღიობები
გარედან შევსებულია 20 სმ. სისქის ფილებით და მოპირკეთებულია
ალიკობონდის ფურცლებით. შიდა ტიხენების მონტაჟი ხდება გიგანტურდონის
ფილებით შესაბამისი ხმისჩამების შეფუთვით. შიდა გარემონტირებულია
ფუნქციურად ისევ მოწყობილი, რომ როგორც მომსახურე პერსონალს აქვს
შეშაობისათვის კომფორტული პირობები, ასევე მომსვლელი მარტივად
ხვდებოდა მისი ინტერესების შესაბამისად მომსახურე პირთან.

საერთო სამშენებლო ფართობი (*I-სართულის იატაკი და გადახურვის
ფილა*) შეადგენს 451 კვ.მ. შეკიდულ ჭერში მოწყობილია კონდიცირება-
ვენტილაციის სისტემა. ვიზრაჟის მინები სასურველია იყოს ტონირებული ან
რუბინგანები ან რუბიცისფერი.

საკონკურსო დოკუმენტაციაში წარმოდგენილი ხელშეკრულების აუცილებელი
პირობები მისაღებია და ჩემს მიერ შესრულებადია

შ.პ.ს. "არქეოსი"

დირექტორი: გიორგი გაბაშვილი



ტექნიკური დავალება

3.1. შესყიდვის ობიექტი:

ა) ქ. ბათუმში, მერიის ადმინისტრაციის შენობების მშენებლობის საპროექტო-სახაჯ-თაღრიცხვო დოკუმენტაციის შედგენის მომსახურება.

3.2. შესყიდვის ობიექტის აღწერა:

ა) დავალება მოიცავს ქ. ბათუმის ახალშემოერტებული ტერიტორიებისათვის ადმინისტრაციული შენობის საპროექტო-სახარჯთაღრიცხვო დოკუმენტაციის შედგენას;

ბ) ადმინისტრაციული შენობა უნდა იყოს მოცემული ტერიტორიის დომინანტი ადმინისტრაციულ-საზოგადოებრივ სივრცეში და განთავსდეს ცენტრალურ ადგილას, სადაც იკვეთება სატრანსპორტო ხაზები;

გ) ადმინისტრაციული შენობა (10 საშტატო ერთეულზე) - ერთსართულიანი, მაღალ ცოკოლზე (60~18), გეგმარება დინამიური (შესაძლებელი უნდა იყოს სამუშაო ოთახების ტრანსფორმაცია მომრავი ტიხრებით). გამოყენებული უნდა იყოს თანამედროვე მასალები, მინა, ალიკონბონდი, შესაბამისად, შენობა გადაწყვეტილი უნდა იყოს თანამედროვე ფორმებში ბათუმისათვის დამახასიათებელი შარმით. ერთ ადმინისტრაციულ მუშავზე გათვალისწინებულია $5-6 \text{ m}^2$;

დ) ფართები:

1. გამგებელი - 25-30 m^2 ;
2. მდივანი - 8 m^2 ;
3. ადმინისტრაციის პერსონალი (8 კაცი) - 48 m^2 ;
4. სანკვანძი ორ პერსონალზე ხელსაბანით (ქალებისათვის, მამაკაცებისათვის);
5. სანკვანძი ჰოლით დაკავშირებული უნდა იყოს მინისამზარეულოსთან;
6. მინისამზარეულო - 10 m^2 ;
7. ვესტიბიული - 15 m^2 ;
8. დაცვა - 6 m^2 .

დ) ადმინისტრაციული შენობის სათავსები იყოფა სამ ჯგუფად:

9. ძირითადი - სამუშაო ოთახები და კაბინეტები;
10. დამხმარე - მიმღები, საკონფერენციო, დაცვის ოთახი, ასლგადამღების ადგილი, სანკვანძები, მინისამზარეულო;
11. გარე ტერიტორია - ავტოსადგომები როგორც ადმინისტრაციის თანამშრომლების, ასევე ვიზიტორთა მანქანებისათვის. სასურველია პერგოლა სკამებით და მაგიდით;

ბ) შენობის ესკიზი (შენობის ოთხივე ფასადი, ჭრილები) წარმოდგენილი უნდა იქნეს 3D ფორმატში, ფერადი, დაბეჭდილი A3 ზომის ფურცელზე, კლუქტრონული ვერსიით;



3.3. საპროექტო დავალება:

საპროექტო-სახარჯთაღრიცხვო დოკუმენტაციის შედგენისათვის შემუშავებული უნდა იქნეს შემდეგი საკითხები:

ა) საპროექტო სამუშაოები;

ბ) სახარჯთაღრიცხვო დოკუმენტაციის მომზადება და ობიექტის სავარაუდო ღირებულების დადგენა;

გ) გეოლოგიური გამოკვლევა, საველე კვლევა-ძიება და კამერალური სამუშაოები;

დ) ტექნიკური დავალება იმგვარად უნდა იყოს შედგენილი, რომ უზრუნველყოს პრეტენდენტებისათვის მაქსიმალური ინფორმაციის მიწოდება შესყიდვის ობიექტის ტექნიკურ მაჩვენებლებზე, ხარისხზე, სტანდარტებზე, ძირითად საექსპლუატაციო მახა-სიათებლებზე, გამოსაყენებელ ნედლეულზე და სხვა სავალდებულო პარამეტრებზე;

ე) ტექნიკური დავალების შემადგენელი ტექსტური მასალები, სპეციფიკაციები, გეგმები, ნახატები, ესკიზები, მომსახურების აღწერილობა და სხვა უნდა ასახავდეს სამუშაოების ობიექტურ ტექნიკურ და ხარისხობრივ პარამეტრებს, რომლებიც უნდა ეფუძნებოდეს ეროვნულ და/ან საერთაშორისო სტანდარტულ მაჩვენებლებს, მოთხოვნებს, ტერმინოლოგიას და პირობით აღნიშვნებს (თუ ასეთი არსებობს);

ვ) საპროექტო-სახარჯთაღრიცხვო დოკუმენტაციის შედგენისას დასაპროექტებელი შენობებისა და სხვადასხვა ფართების მოცულობა, განლაგება, ვიზუალური მხარე, ესკიზუ-რი პროექტი, გამოყენებული მასალები და სხვა დეტალები შეთანხმებული უნდა იყოს სახანძრო და სასწრაფო სამედიცინო დახმარების სამსახურებთან. სხვადასხვა მიზეზების გამო, საჭირო შემთხვევებში, მიმწოდებელთან შეთანხმებით, შემსყიდველი იტოვებს უფლებას შეიტანოს ცვლილებები შეთანხმებულ საწყის გეგმაში: გაზარდოს ან შეამციროს მომსახურების მოცულობა ცალკეულ პუნქტებში.

3.4. დავალების შინაარსი:

შესასრულებელი სამუშაოების ხარისხის გაზრდისა და ღირებულების შემცირების მიზნით მიმწოდებელი ვალდებულია:

ა) საკვლევაძიებო და საპროექტო-სახარჯთაღრიცხვო სამუშაოების დროულად და ხარისხიანად შესრულებისათვის მოახდინოს დაინტერესებულ ორგანიზაციებთან და პირებთან პროექტის საჭირო წინასწარი შეთანხმებები გარდა სამშენებლო მოედნისა, ტერიტორიის გამოყოფის და გათავისუფლებისა, რომელიც წარმოადგენს შემსყიდველის მოვალეობას;

ბ) პროექტებში გათვალისწინებულ უნდა იქნეს მშენებლობაში მიღწეული და დაგ-როვილი საერთაშორისო გამოცდილებები ახალი ტექნიკურადგინებისა და



მოწყობილობების გამოყენებით საქართველოს სპეციფიკური პირობებიდან გამომდინარე;

გ) მიმწოდებელი პასუხისმგებელია ყველა საჭირო საოფისე ფართის, აღჭურვილო-ბის, მოწყობილობის, ტრანსპორტის უზრუნველყოფაზე და ყველა საველე სამუშაოები-სათვის საჭირო ტექნიკაზე.

3.5. ნორმატიული დოკუმენტები

პროექტების ძირითადი სახელმძღვანელო ნორმატივებია:

- სნიპ II-2-80 = შენობა-ნაგებობების პროექტირების ანტისახანძრო ნორმები;
- სნიპ II-7-81 = სეისმურ რაიონებში მშენებლობა;
- სნიპ II-9-78 = მშენებლობისათვის საინჟინრო-საძიებო სამუშაოები, ძირითადი დებულებები;
- სნიპ 2-02.01-83 = შენობა-ნაგებობების საფუძველი;
- სნიპ 2.03.01-84 = ბეტონისა და რკინა-ბეტონის კონსტრუქციები;
- სნიპ II-22-81 = ქვისა და არმირებული ქვის კონსტრუქციები;
- სნიპ II-23-81 = მეტალო-ფოლადის კონსტრუქციები;
- სნიპ II-25-80 = ხის კონსტრუქციები;
- სნიპ II-26-76 = სახურავები;
- სნიპ II-28-73 = სამშენებლო კონსტრუქციების კოროზიისაგან დაცვა;
- სნიპ 2.04.01-85 = შენობის შიდა წყალ-კანალიზაციის სისტემა;
- სნიპ 2.04-02-84 = წყალმომარაგება, გარე ქსელები და ნაგებობები;
- სნიპ II-32-74 = კანალიზაცია, გარე ქსელები და ნაგებობები;
- სნიპ II-64-80 = საბავშვო, სკოლამდელი დაწესებულებები;
- სნიპ 544-82 = შენობა-ნაგებობების ელექტრომომარაგების პროექტირების ინსტრუქცია.

შენიშვნა: სამუშაოების სახეობების და კონსტრუქციული ელემენტების პროექტირებისას მიმწოდებელი ხელმძღვანელობს საქართველოში მიღებული შესაბამისი სხვა ნორმებით და სტანდარტებით.

3.6. მიმწოდებლის პასუხისმგებლობა:

ა) მიმწოდებელი პასუხისმგებელია სრულყოფილი საპროექტო დოკუმენტაციის ხა-რისხიანად დამუშავებაზე და სამშენებლო სამუშაოების სახარჯთაღრიცხვო დოკუმენტა-ციის შედგენაზე.

3.7. კუთვნილება

ა) ამ დავალებასთან დაკავშირებით მომზადებული ნებისმიერი შესწავლა, ანგარი-შები, გრაფიკული ან სხვა სახის მასალები ეკუთვნის შემსყიდველს და რჩება მის სა-კუთრებაში;

ბ) მიმწოდებელს არ აქვს ამ მასალების გამოყენების უფლება სხვა სამუშაოების შე-სასრულებლად შემსყიდველის წინასწარი თანხმობის გარეშე;



გ) მიმწოდებელი ვალდებულია წარმოადგინოს პროექტის სრული მოცულობის ელექტრონული ვერსია.

3.8. საპროექტო დოკუმენტაციის რაოდენობა

ა) მიმწოდებელი ვალდებულია გადასცეს შემსყიდველს სრული საპროექტო-სახარ-ჯთაღრიცხვო დოკუმენტაცია 4 ეგზემპლარად და მისი შესაბამისი ელექტრონული ვა-რიანტი. ელექტრონულ ვარიანტში ტექსტური დოკუმენტაცია (ზარჯთაღრიცხვა, განმარტებითი ბარათი და ა.შ.) უნდა იყოს დაბეჭდილი შრიფტით Sylfaen, ხოლო ნახაზები უნდა იყოს PDF ფორმატში, ამასთანავე, თითოეული ფაილის ოდენობა ზომით არ უნდა აღემატებოდეს 7 მეგაბაიტს.



კონკურსანტის რეპზონტები

კონკურსანტი ფირმა: შ.კ.ს. “არქეოსი”

საიდენტიფიკაციო კოდი: 245445996

მის: ქ. ბათუმი, გორგასალის ქ № 43

დირექტორი: გიორგი გაბაშვილი

ტელ: 27 64 76

მობ: 599-74-86-50

ელ.ფოსტა: arxeos@mail.ru

ვებ-გვერდი: arxeos.net

ბანკის დასახელება: ს.ს. “საქართველოს ბანკი”

ბანკის კოდი: BAGAGE22

ანგ № GE79BG0000000123412100

შ.კ.ს. “არქეოსი”

დირექტორი: გიორგი გაბაშვილი



A handwritten signature in black ink, appearing to read "Giorgi Gabashvili".



საქართველოს იუსტიციის სამინისტრო

საჯარო რეესტრის ეროვნული სააგენტო

განცხადების რეგისტრაციის ნომერი: B12077408
განცხადების რეგისტრაციის დრო: 14/06/2012 16:17
ინფორმაციის მომზადების დრო: 15/06/2012 10:54

ინფორმაცია მეწარმეთა და არასამეწარმეო (არაკომერციულ)
იურიდიულ პირთა რეესტრიდან

მეწარმეთა და არასამეწარმეო (არაკომერციულ) იურიდიული პირების რეგისტრაციის
სამსახურს 14/06/2012 წელს წარედგინა განცხადება №B12077408 (განმცხადებელი გიორგი
გაბაშვილი)

განცხადებით მოთხოვნილია ინფორმაცია შეზღუდული პასუხისმგებლობის საზოგადოება
„არქეოსი“-ს (ს/კ 245445996) რეორგანიზაცია/ლიკვიდაციის შესახებ.

მეწარმეთა და არასამეწარმეო (არაკომერციულ) იურიდიული პირების რეგისტრაციის
სამსახურის მონაცემებით შეზღუდული პასუხისმგებლობის საზოგადოება „არქეოსი“-ს (ს/კ
245445996) რეორგანიზაცია/ლიკვიდაცია არ მიმდინარეობს.



საქართველოს იუსტიციის სამინისტრო
საჯარო რეესტრის ეროვნული სააგენტო

განცხადების რეგისტრაციის ნომერი: 102012146700
განცხადების რეგისტრაციის დრო: 14 ივნ 2012 16:19
ცნობის მომზადების დრო: 14 ივნ 2012 16:26

ცნობა საჯაროსამართლებრივი შეზღუდვის არსებობის შესახებ

საგანზე: მთელი ქონება, რომლის მართლზომიერ მფლობელს/მესაკუთრეს (განცხადებლის მიერ მოწოდებული ინფორმაციის თანახმად) წარმოადგენს შპს არქეოსი (პირადი #/საიდენტ. კოდი: 245445996, მისამართი: საქართველო, ბათუმი, ერას, 25/83) საჯარო რეესტრის ეროვნული სააგენტოს რეესტრის მონაცემებით საჯაროსამართლებრივი შეზღუდვა რეგისტრირებული არ არის.

საჯარო რეესტრის ეროვნული სააგენტო :: მისამართი: ქ.თბილისი, წმ. წილიაშვილის ქ. #2 ::
www.reestri.gov.ge





















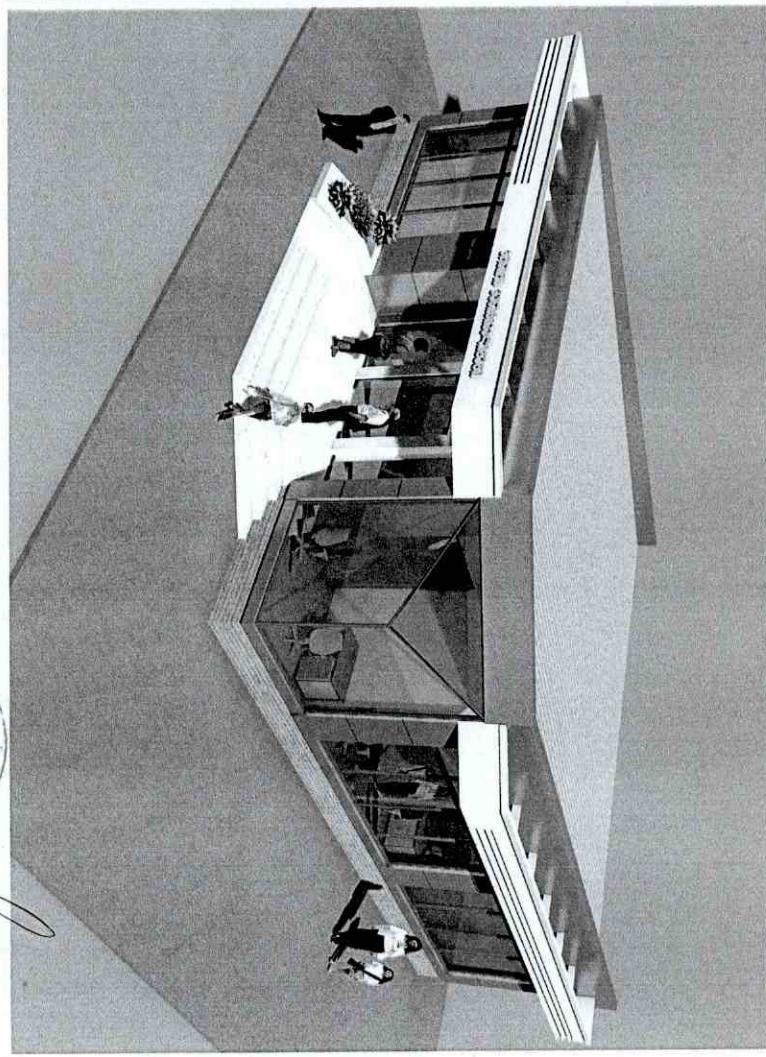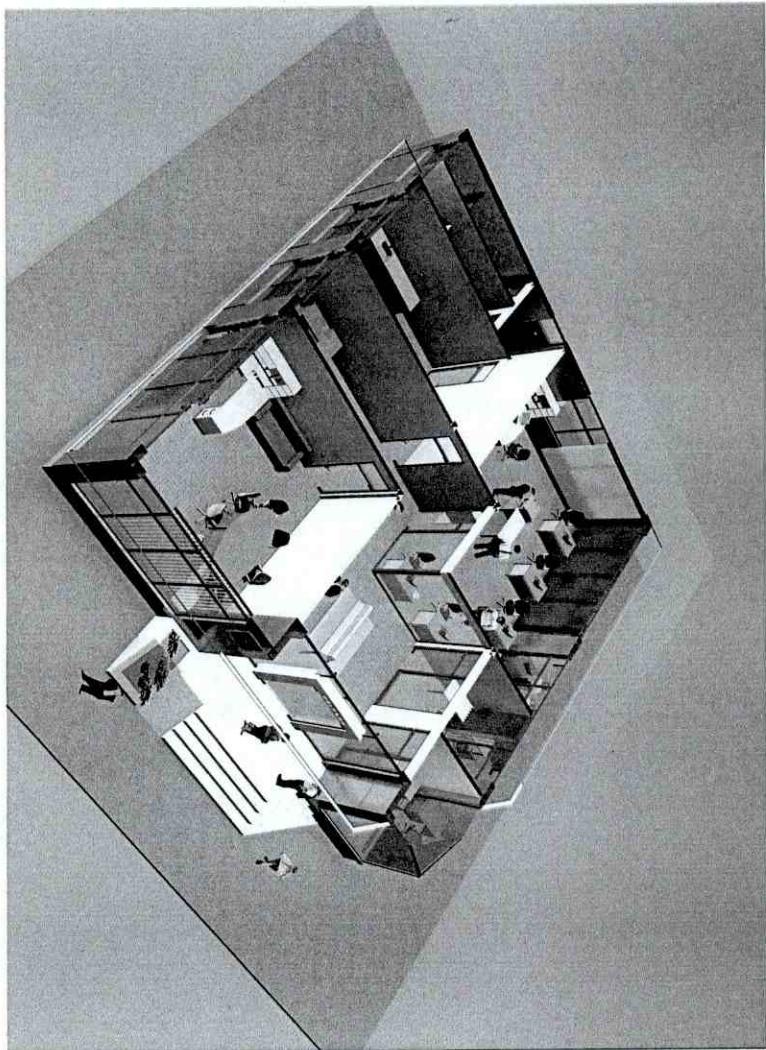

Signature

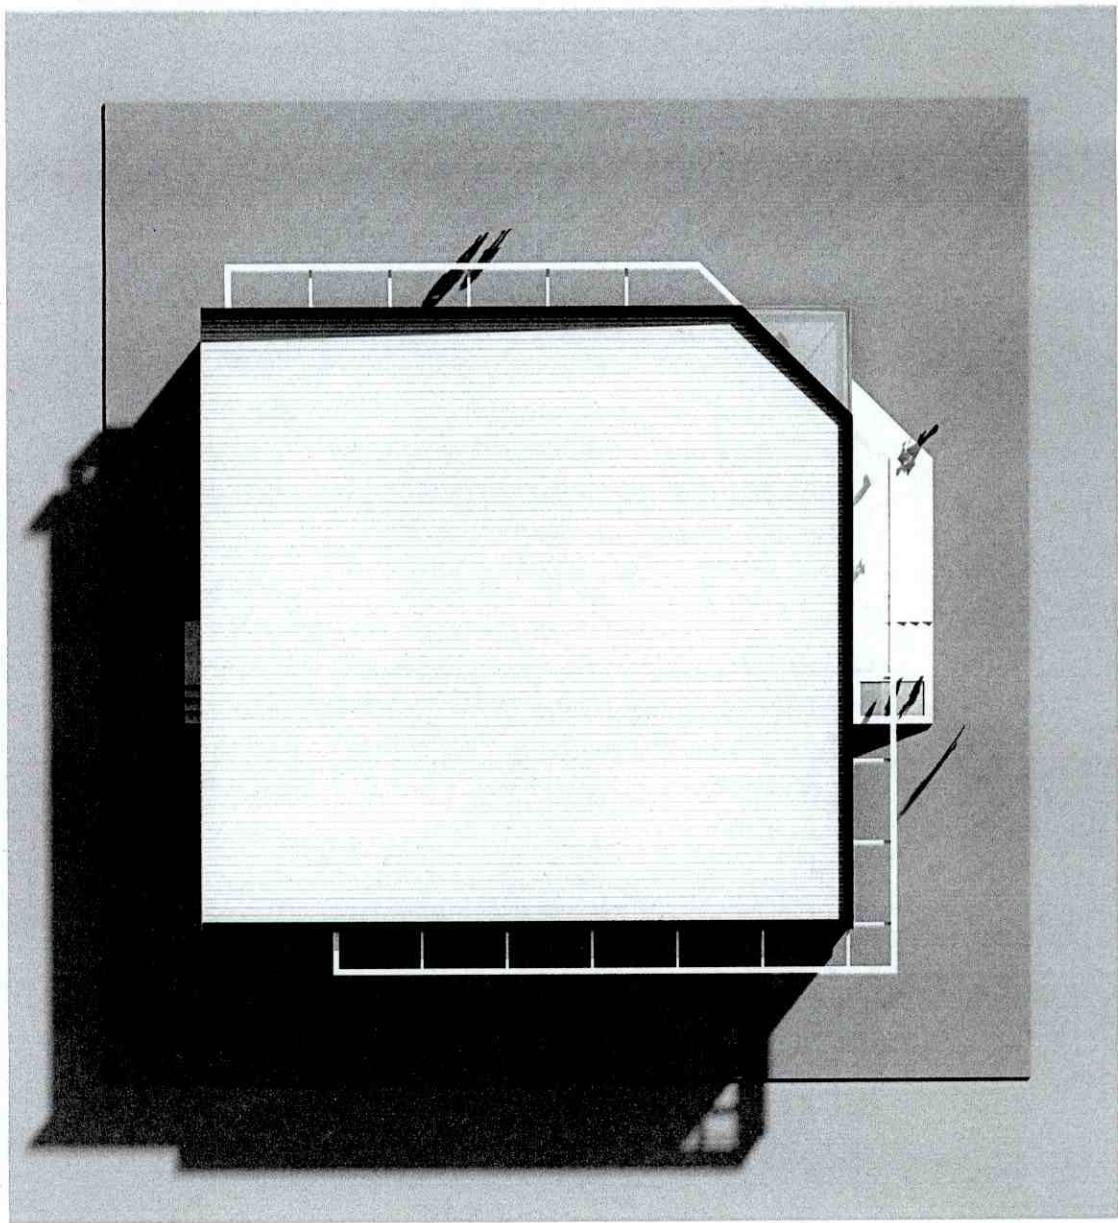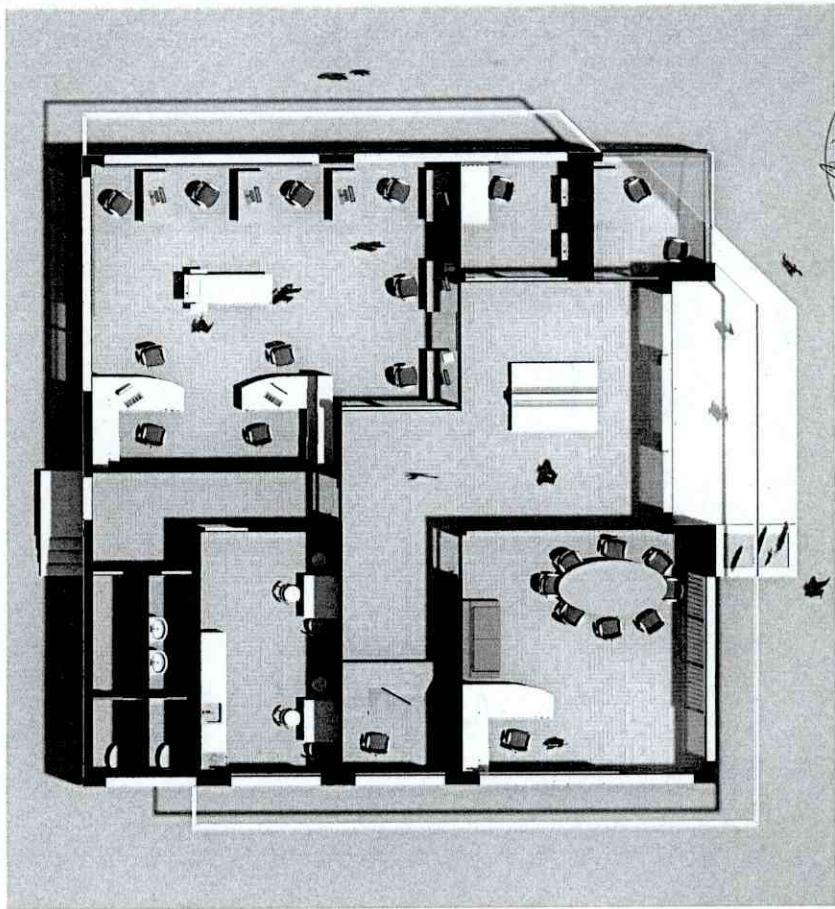

თეგები (გ. 1:100)



32.4 კ.მ.

15.7 კ.მ.

56.4 კ.მ.

11.3 კ.მ.

18.2 კ.მ.

9.8 კ.მ.


8.1 კ.მ.



6.9 კ.მ.


34.3 კ.მ.



12.0 კ.მ.

205.1 კ.მ.

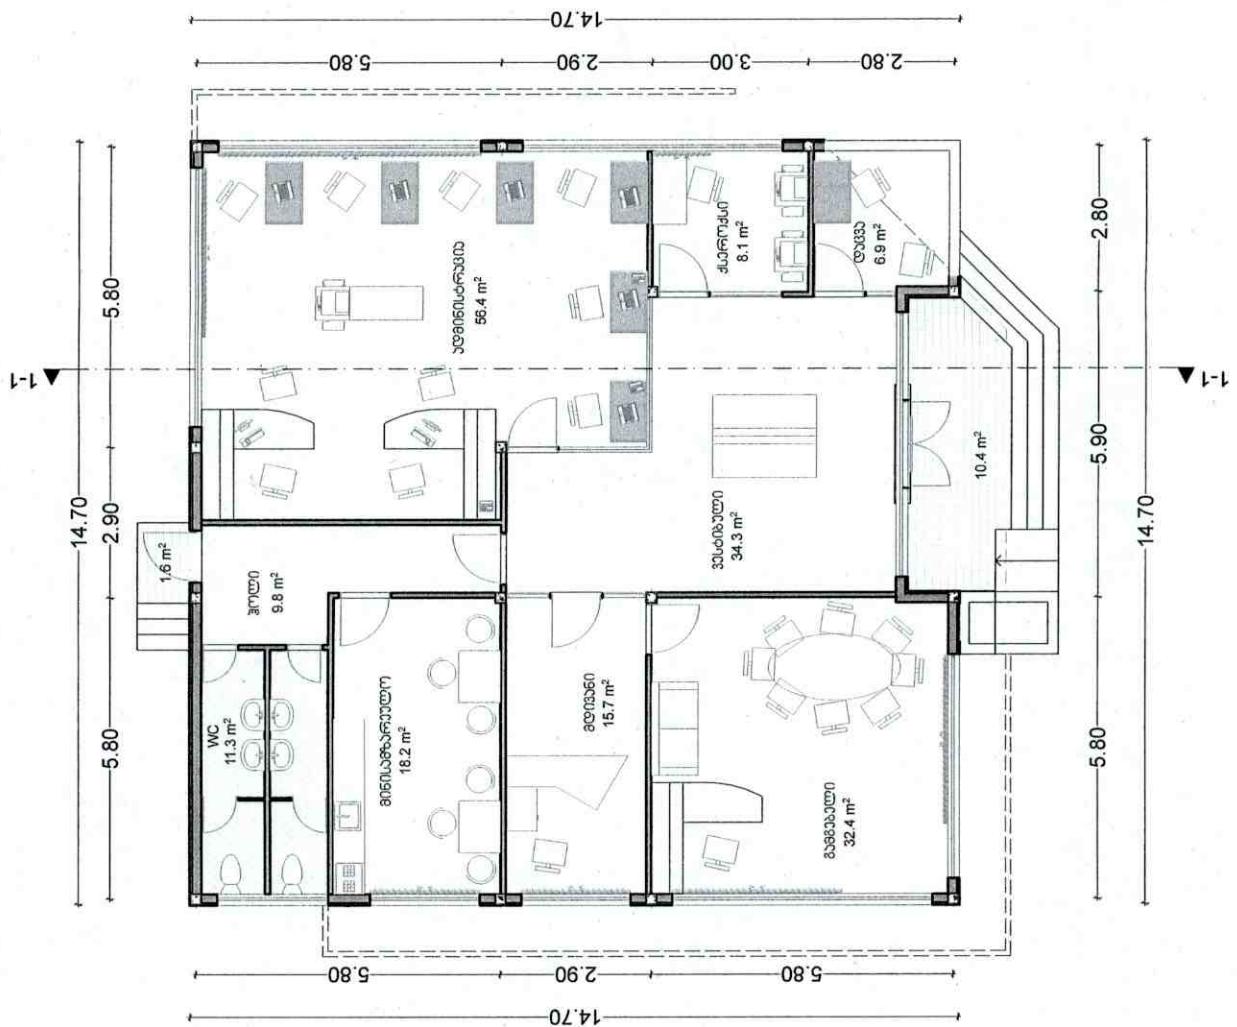

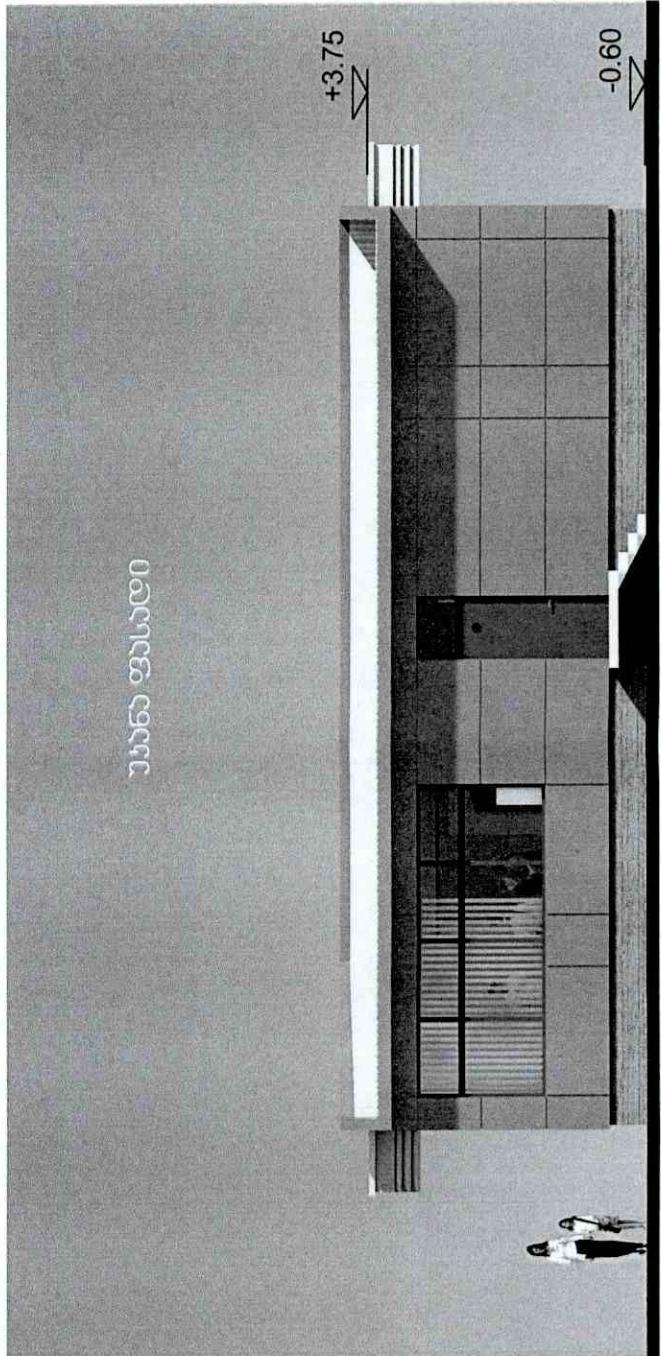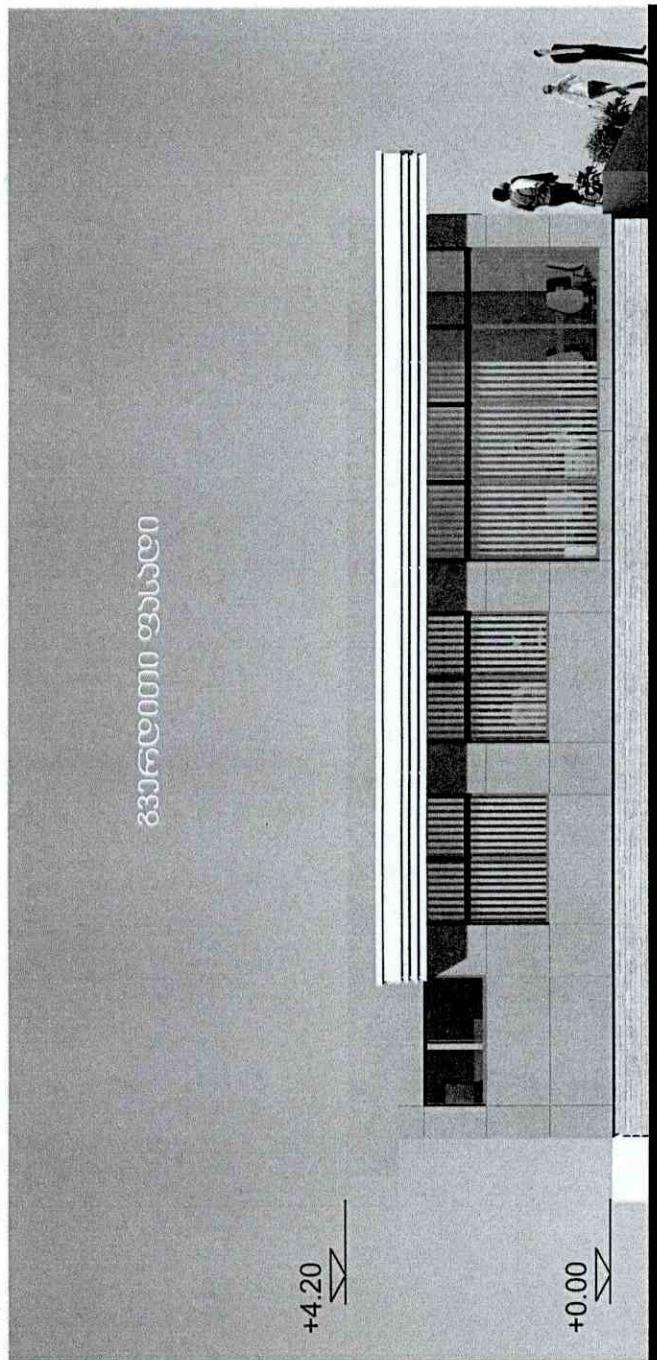

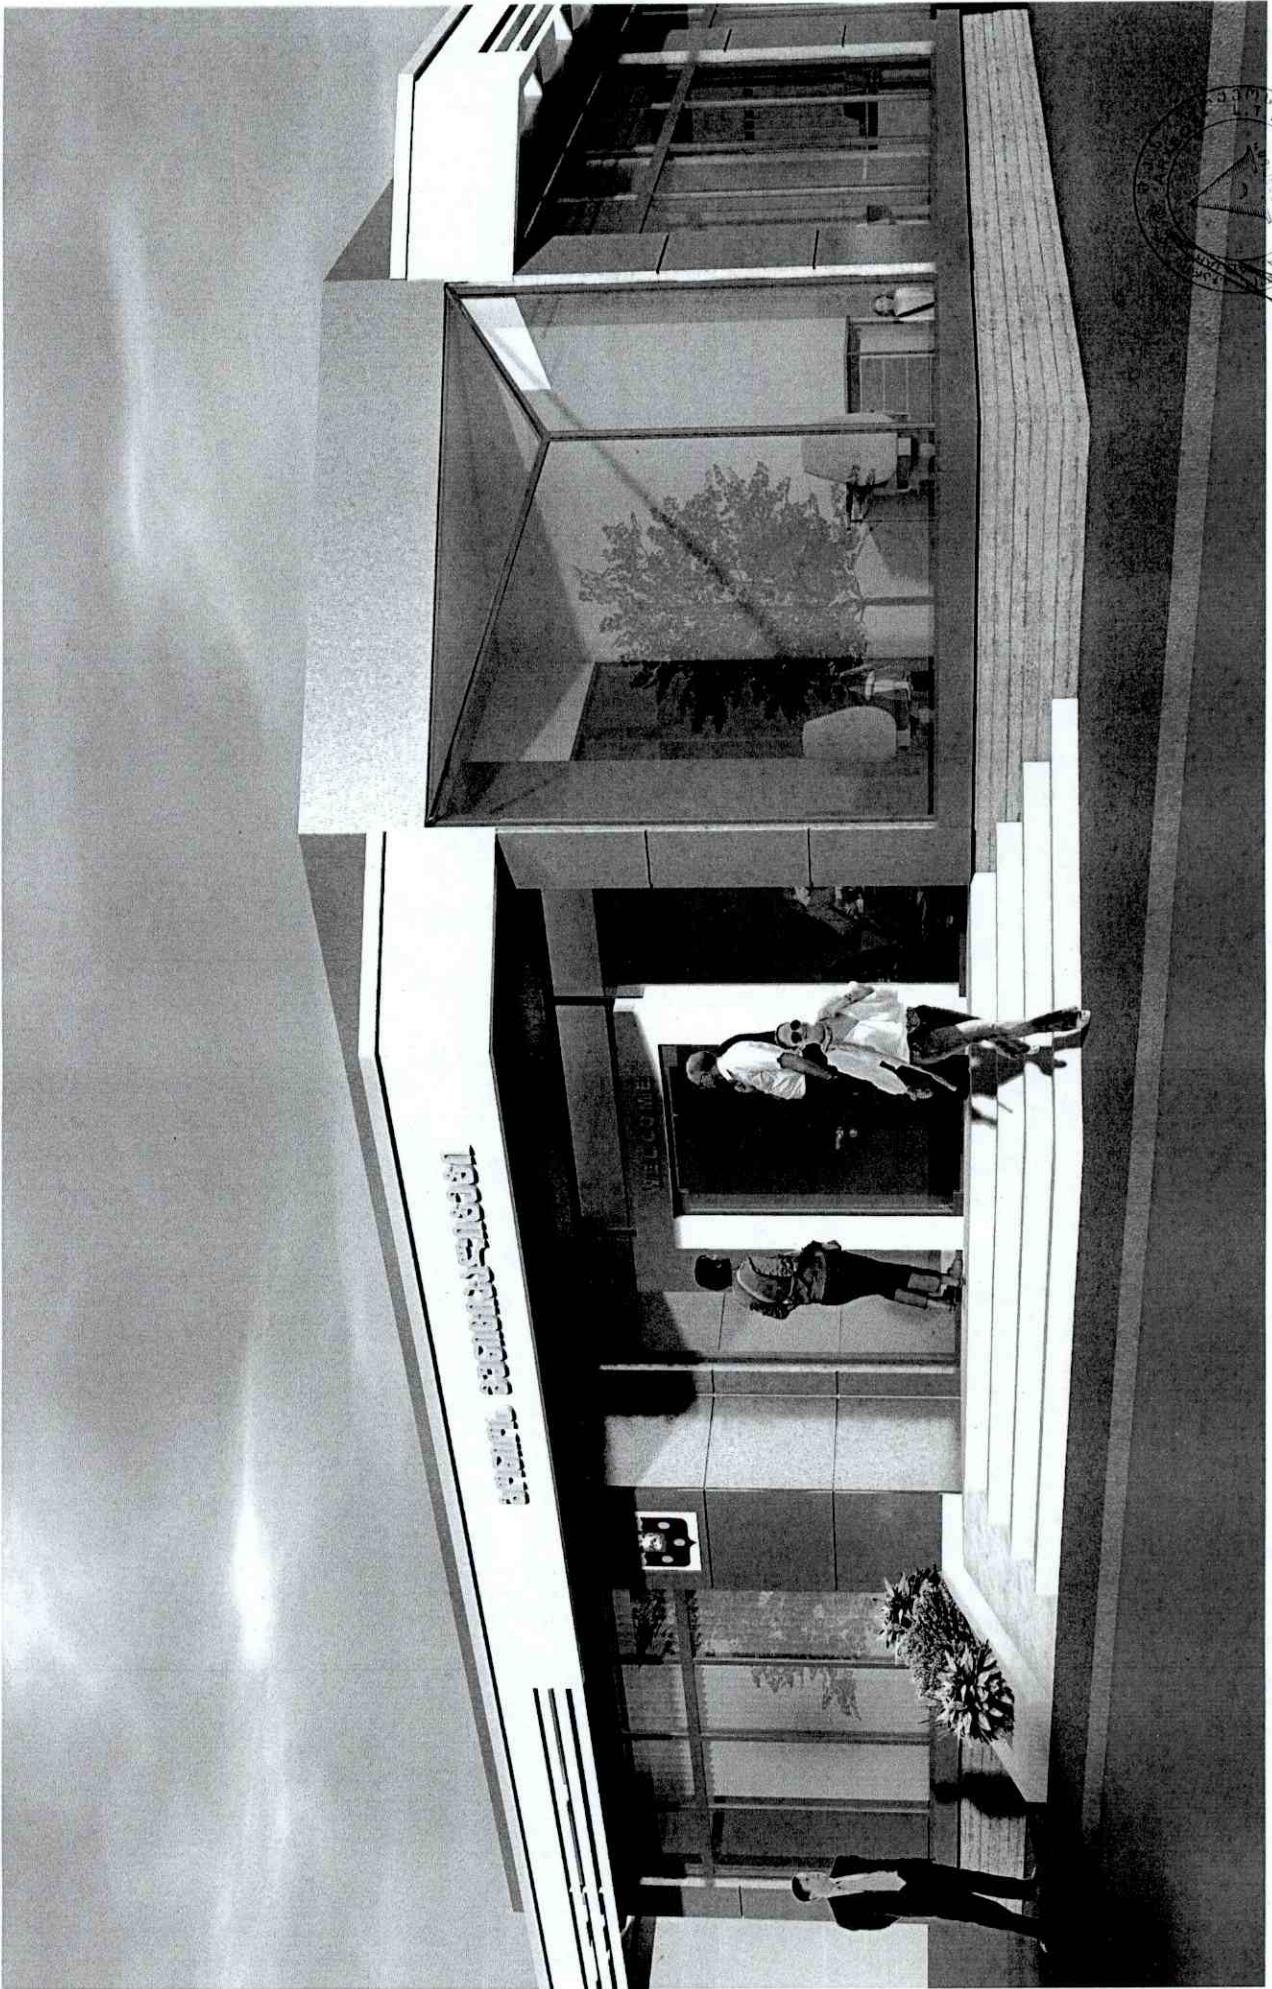

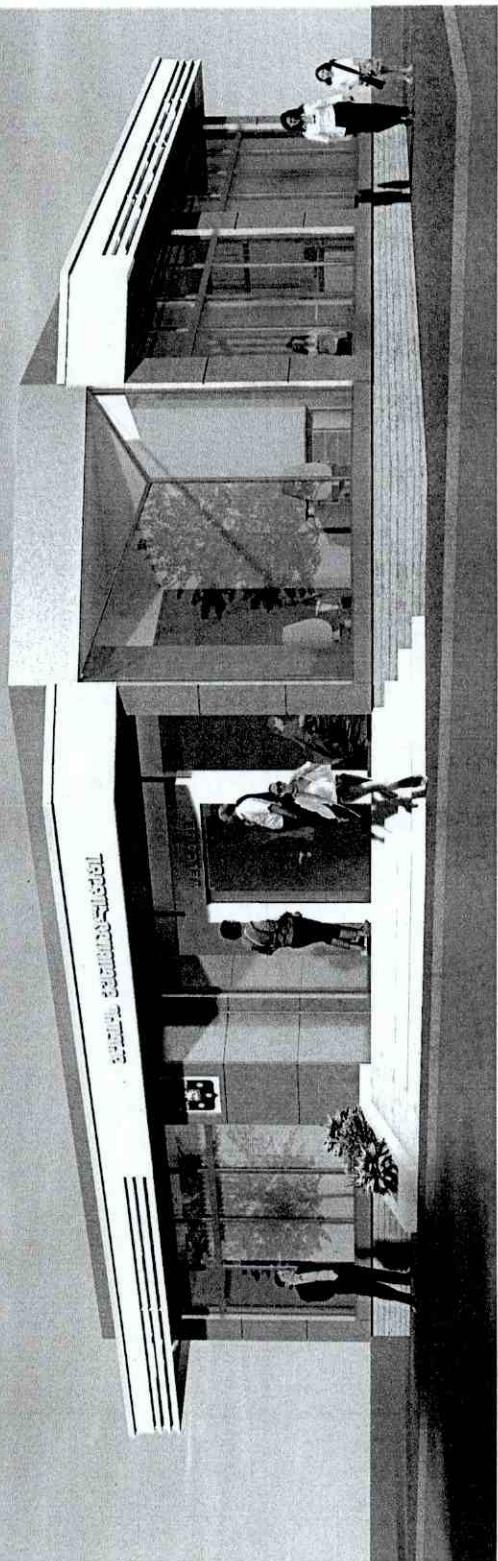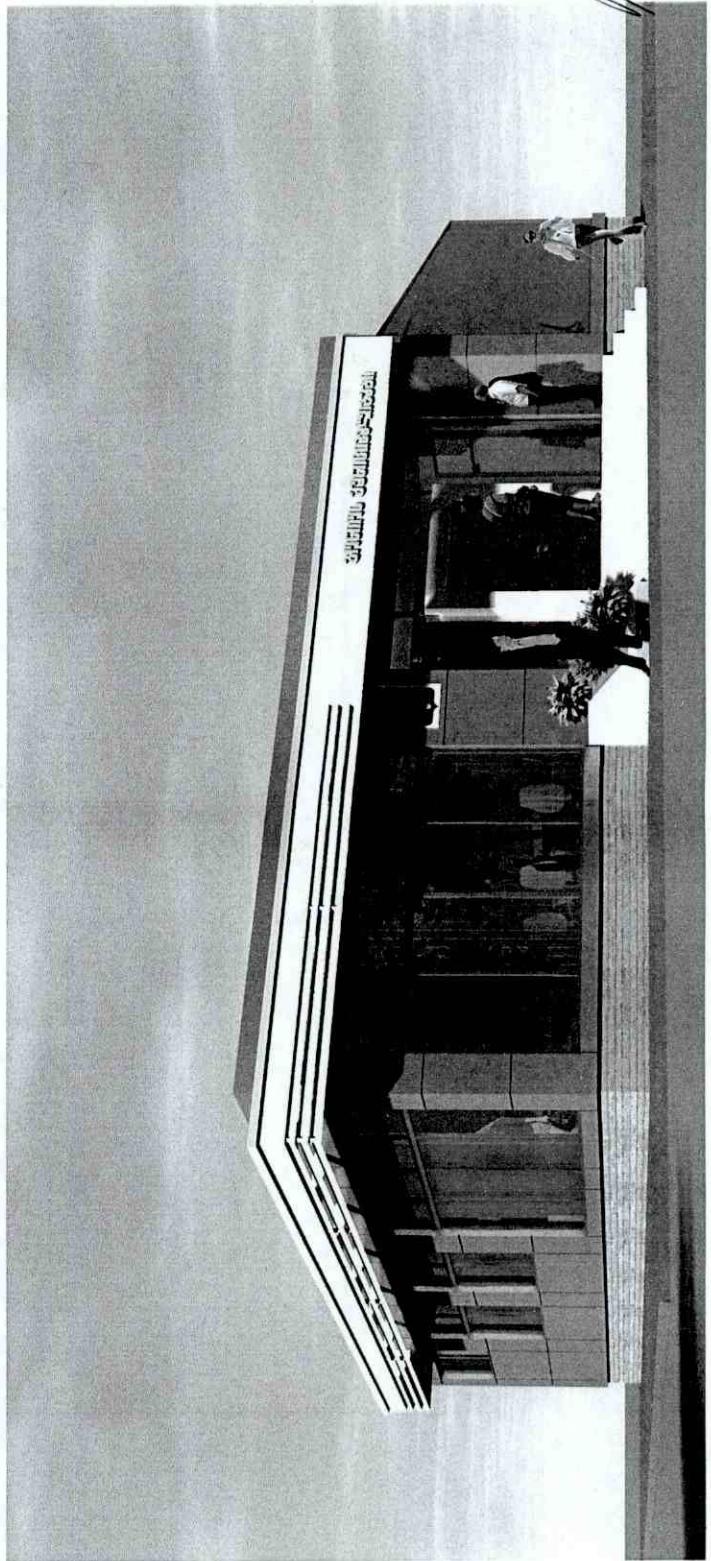






+4.20



+3.75

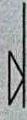


-0.60

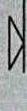





+4.20

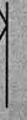


+3.75



+0.00

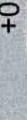



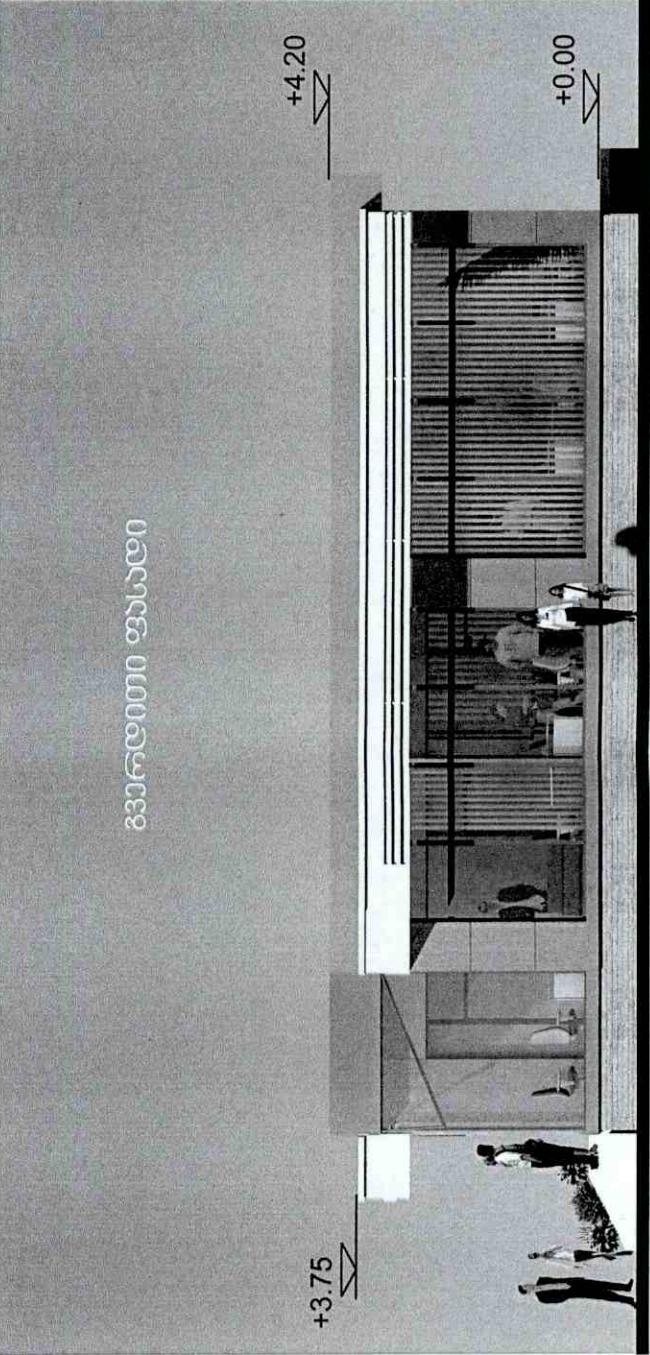




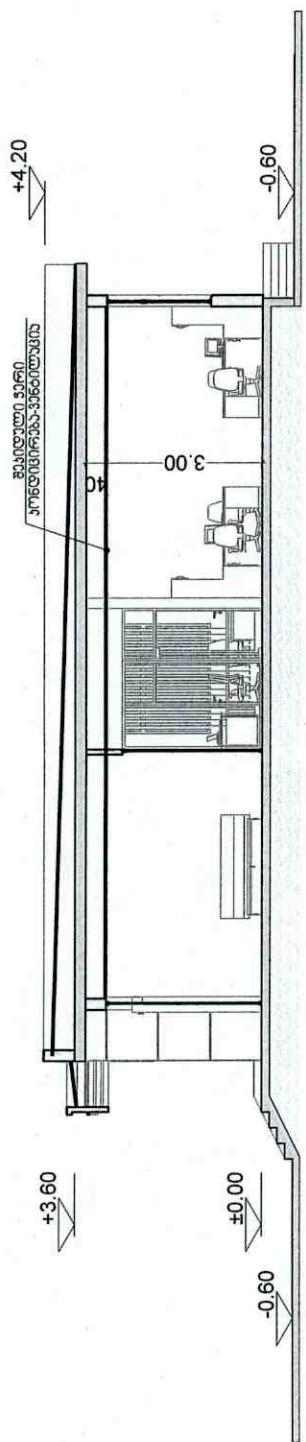

ინფორმაცია
ინტერესთა კონფლიქტის შესახებ

ქ. ბათუმი

22 ივნისი, 2012 წ.

ვადასტურებთ, რომ ქ. ბათუმის მერიის მიერ 2012 წლის 6 ივნისს გამოცხადებულ, N523 კონკურსის საშუალებით ქ. ბათუმში, მერიის ადმინისტრაციის შენობების მშენებლობის საპროექტო-სახაჯთაღრიცხვო დოკუმენტაციის შედგენის მომსახურების სახელმწიფო შესყიდვის განხორციელებასთან დაკავშირებულ საქმიანობაში ჩვენი მონაწილეობა არ ეწინააღმდეგება "სახელმწიფო შესყიდვების შესახებ" საქართველოს კანონის მე-8 მუხლის მოთხოვნებს.

საკონკურსო კომისიის თავმჯდომარე:

რობერტ ჩხაიძე

საკონკურსო კომისიის თავმჯდომარის
მოადგილე:

დავით ლეკვეიშვილი

საკონკურსო კომისიის წევრები:

არჩილ ვანაძე

ვლადიმერ ხინთიბიძე

პაატა აცინბა

ქ. ბათუმში, მერიის ადმინისტრაციის შენობების მშენებლობის
საპროექტო-სახაჯთაღრიცხვო დოკუმენტაციის
შედგენის მომსახურების შესყიდვის

საკონკურსო კომისიის ოქმი №9-3

ქ. ბათუმი,

22 ივნისი, 2012 წ.

სხდომას ესწრებოდნენ: რობერტ ჩხაიძე - საკონკურსო კომისიის თავმჯდომარე, ქ. ბათუმის მერი;
დავით ლევანიშვილი - საკონკურსო კომისიის თავმჯდომარის მოადგილე, ქ. ბათუმის მერის მოადგილე;
არჩილ ვანაძე - საკონკურსო კომისიის წევრი, ქ. ბათუმის მერიის საფინანსო სამსახურის უფროსი;
ვლადიმერ ხინთიბიძე - საკონკურსო კომისიის წევრი, ქ. ბათუმის მერიის ადმინისტრაციის შესყიდვების განყოფილების უფროსი;
პაატა აცინბა - საკონკურსო კომისიის წევრი, ქ. ბათუმის მერიის კეთილმოწყობის სამსახურის უფროსის მ/შ.

დღის წესრიგი: თვითმმართველი ქალაქის – ბათუმის მერიის მიერ ქ. ბათუმში, მერიის ადმინისტრაციის შენობების მშენებლობის საპროექტო-სახაჯთაღრიცხვო დოკუმენტაციის შედგენის მომსახურების კონკურსის საშუალებით შესყიდვის მიზნით სახელმწიფო შესყიდვების სააგენტოს ვებ-გვერდზე 2012 წლის 6 ივნისს გამოცხადებული N523 კონკურსის შედეგების განხილვა.

მოისმინეს: საკონკურსო კომისიის წევრმა ვლადიმერ ხინთიბიძემ კომისიას მოახსენა, რომ საკონკურსო განცხადების თანახმად, საკონკურსო წინადადების მიღება იწყებოდა 2012 წლის 11 ივნისს და მთავრდებოდა 2012 წლის 18 ივნისს 17⁰⁰ საათზე. 2012 წლის 18 ივნისს 15¹⁰ საათზე საკონკურსო წინადადება დალუქული პაკეტით წარმოადგინა ერთმა პრეტენდენტმა: შპს „არქეოსმა“.

დალუქული პაკეტი საკონკურსო კომისიის მიერ გაიხსნა 2012 წლის 22 ივნისს, 11⁰⁰ საათზე. შპს „არქეოსმა“ საკონკურსო წინადადების წარდგენისათვის გადახდილი აქვს საფასური 50 (ორმოცდაათი) ლარის ოდენობით და საფასურის გადახდის დამადასტურებელი დოკუმენტი ითვალისწინებს საკონკურსო განცხადების 1.5 პუნქტით განსაზღვრულ მოთხოვნებს.

იქიდან გამომდინარე, რომ ზემოთაღნიშნული პირობა შესაბამისობაშია საკონკურსო განცხადების მოთხოვნებთან, საკონკურსო კომისიამ განიხილა შპს „არქეოსის“ მიერ წარმოდგენილი საკონკურსო წინადადება. განხილვისას აღმოჩნდა, რომ კონკურსანტს წარმოდგენილი აქვს საკონკურსო წინადადების ფასი - 14 800 (თოთხმეტი ათას რვაასი) ლარი, განმარტებითი ბარათი კონცეფციით, ტექნიკური დავალება, ხელშეკრულების აუცილებელი პირობები, კონკურსანტი პირის რეკვიზიტები. გარდა ამისა, პრეტენდენტის მიერ წარმოდგენილი იქნა საკვალიფიკაციო მოთხოვნების დამადასტურებელი დოკუმენტაცია, კერძოდ ა) ცნობა მეწარმეთა და არასამეწარმეო (არაკომერციული) იურიდიულ პირთა რეესტრიდან, რომ არ ხორციელდება იურიდიული პირის რეორგანიზაცია ან ლიკვიდაცია; ბ) ცნობა საქართველოს საჯარო რეესტრის ეროვნული სააგენტოდან, იურიდიული პირის ქონებაზე საჯარო სამართლებრივი შეზღუდვის (ყადაღის) არარსებობის შესახებ, რომლებიც სრულად შეესაბამება საკონკურსო დოკუმენტაციით განსაზღვრულ მოთხოვნებს.

საკონკურსო კომისიამ განახორციელა შპს „არქეოსის“ მიერ წარმოდგენილი საკონკურსო შეფასება (საკონკურსო კომისიის წევრების მიერ განხორციელებული შეფასებები ოქმს თან ერთვის).

ქ. ბათუმში, მერიის ადმინისტრაციის შენობების მშენებლობის საპროექტო-სახაჯთაღრიცხვო დოკუმენტაციის შედგენის მომსახურების კონკურსის საშუალებით შესყიდვის მიზნით გამოცხადებულ კონკურსში, საკონკურსო კომისიის წევრთა მიერ, შპს „არქეოს“ მიენიჭა 50 ქულა. შესაბამისად, აღნიშნული კონკურსანტი გამოვლინდა გამარჯვებულად.

კომისიამ
დაადგინა:

- ქ. ბათუმში, მერიის ადმინისტრაციის შენობების მშენებლობის საპროექტო-სახაჯთაღრიცხვო დოკუმენტაციის შედგენის მომსახურების კონკურსის საშუალებით შესყიდვის მიზნით გამოცხადებულ კონკურსში გამარჯვებულად გამოცხადდეს შპს „არქეოსი“, ხოლო კონკურსს მიენიჭოს სტატუსი - გამარჯვებული გამოვლენილია;
- გაფორმდეს შპს „არქეოსთან“ სახელმწიფო შესყიდვების შესახებ ხელშეკრულება არაუგვიანეს 5 (ხუთი) სამუშაო დღის ვადაში;
- საკონკურსო კომისიის აპარატმა უზრუნველყოს წერილის გაგზავნა შპს „არქეოსისათვის“ არაუგვიანეს 22 ივნისისა.

საკონკურსო კომისიის თავმჯდომარე:

h. გარებაძე

რობერტ ჩხაიძე

საკონკურსო კომისიის თავმჯდომარის
მოადგილე:

საკონკურსო კომისიის წევრები:

1. გ. გარებაძე დავით ლევანეიშვილი
2. გ. გარებაძე არჩილ ვანაძე
3. გ. გარებაძე ვლადიმერ ხინთიბიძე
4. გ. გარებაძე პაატა აცინბა

ქ. ბათუმი, მერიის აღმინისუფრაციის შენობების შენებლობის საპროექტო-სახაზალოცხვო დოკუმენტაციის შედგნის
მომსახურების კოკურსის საშუალებით სახელმწიფო შესყიდვის
საკონკურსო კომისიის თვეშივრობმარის შეფასება

შეფასების კრიტერიუმები	შეფასების კოეფიციენტი	გვ. „არქეობი“	კულა	ჯამი
საკონკურსო წინადაღების ფასი	0,2	10	2	
ვიზუალური ხარისხი და შინაარსობრივი დატვირთვა	0,8	10	8	
საქრთო ჯამი			10	

რობერტ ჩხაიძე Г. Гхаяძე

საკონკურსო კომისიის თვეშივრობმარი

2012 წლის 22 ივნისი

ქ. ბათუმიში, მერიის ადმინისტრაციის შენობების მშენებლობის საპროექტო-სახაფალიცვით დოკუმენტაციის შედეგების
მომსახურების კონკურსის საშუალებით სახელმწიფო შესყიდვის
საკონკურსო კომისიის თავმჯდომარის მოადგილის შეფასება

შეფასების კრიტერიუმები	შეფასების კოუფიციენტი	გვ. „არქეოსი“
საკონკურსო წინადაღების ფასი		ქულა კამი
ვიზუალური ხარისხი და შინაარსობრივი დატვირთვა	0,2 0,8	10 2 8
საერთო ჯამი		10


დავთ ლევანეშვილი

 საკონკურსო კომისიის თავმჯდომარის მოადგილი
 2012 წლის 22 ოქტომბერი

ქ. ბათუმისი, მურიის აღმინისტროვის შენობების შენებლობის საპროექტო-სახაზალი დოკუმენტაციის შედეგის
მომსახურების კონკურსის საშუალებით სახელმწიფო შესყიდვის
საკონკურსო კომისიის წევრის შელასება

შეფასების კრიტერიუმები	შეფასების კოეფიციენტი	შპს „არქეოლი“	
		ქულა	ჯამი
საკონკურსო წინადაღების ფასი	0,2	10	2
ვიზუალური ხარისხი და შინაარსობრივი დატვირთვა	0,8	10	8
საერთო ჯამი			10

არჩილ ვანაძე

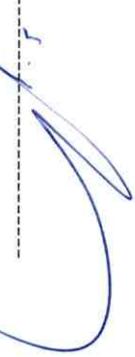


საკონკურსო კომისიის წევრი

2012 წლის 22 ივნისი

ქ. ბათუმის, მერიის ადმინისტრაციის შენობების მშენებლობის საპროექტო-სახაფალი დოკუმენტაციის შედეგის
მომსახურების კონკურსის საშუალებით სახელმწიფო შესყიდვის
საკონკურსო კომისიის წევრის შეფასება

შეფასების კრიტერიუმები	შეფასების კოეფიციენტი	შპს „არქეოსი“	ჯულა
საკონკურსო წინადაღების ფასი	0,2	10	2
ვიზუალური ხარისხი და შინაარსობრივი დატვირთვა	0,8	10	8
საერთო ჯმი		10	

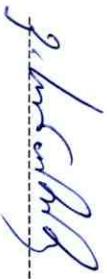ვლადიმერ ხინოთიძე


საკონკურსო კომისიის წევრი


2012 წლის 22 ივნისი

ქ. ბათუმში, მერიის აღმინისუფლაციის შენობების მშენებლობის საპროექტო-სახაჯალი დოკუმენტაციის შედეგის
მიმსახურების კონკურსის საშუალებით სახელმწიფო შესყიდვის
საკონკურსო კომისიის წევრის შელასუბა

შეფასების კრიტერიუმები	გას „არქეოლი“		
შეფასების კოეფიციენტი	ქულა	ჯამი	
საკონკურსო წინადადების ფასი	0,2	10	2
ვიზუალური ხარისხი და შინაარსობრივი დატვირთვა	0,8	10	8
სურთო ჯამი			10

პაატა აცინა - 
საკონკურსო კომისიის წევრი

2012 წლის 22 ივნისი

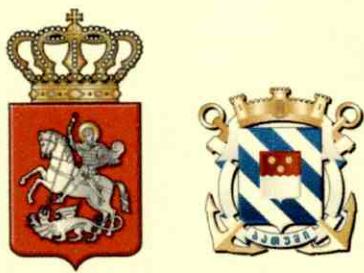

ბათუმის მერი THE MAYOR OF BATUMI

№ 25-04/2897

„22“ „06“ 2012წ.

შპს „არქეოსის“ დირექტორს
ბატონ გ. გაბაშვილს

ბატონო გიორგი,

გაცნობებთ, რომ ქ. ბათუმის მერიის საკონკურსო კომისიის მიერ თქვენ გამოცხადდით გამარჯვებულად ქ. ბათუმში, მერიის ადმინისტრაციის შენობების მშენებლობის საპროექტო-სახარჯთაღრიცხვო დოკუმენტაციის შედგენის მომსახურების კონკურსის საშუალებით სახელმწიფო შესყიდვის მიზნით გამოცხადებულ კონკურსში (N523).

გთხოვთ, არაუგვიანეს 5 (ხუთი) სამუშაო დღის ვადაში მობრძანდეთ სახელმწიფო შესყიდვის შესახებ ხელშეკრულების გასაფორმებლად. თუ აღნიშნულ ვადაში არ მოხდა ხელშეკრულების გაფორმება, საკონკურსო კომისია მოახდენს თქვენს დისკვალიფიკაციას.

დამატებით გაცნობებთ, რომ წინამდებარე შეტყობინება გამოგზავნილი იქნება თქვენს მიერ საკონკურსო წინადადებაში მითითებულ ელექტრონული ფოსტის მისამართზე, არაუგვიანეს 2012 წლის 22 ივნისისა.

პატივისცემით,

ქ. ბათუმის მერი


რობერტ ჩხაიძე