

დიზაინის I ვარიანტი







დიზაინის I ვარიანტი



ჭრილი ღერძებში „4-1“

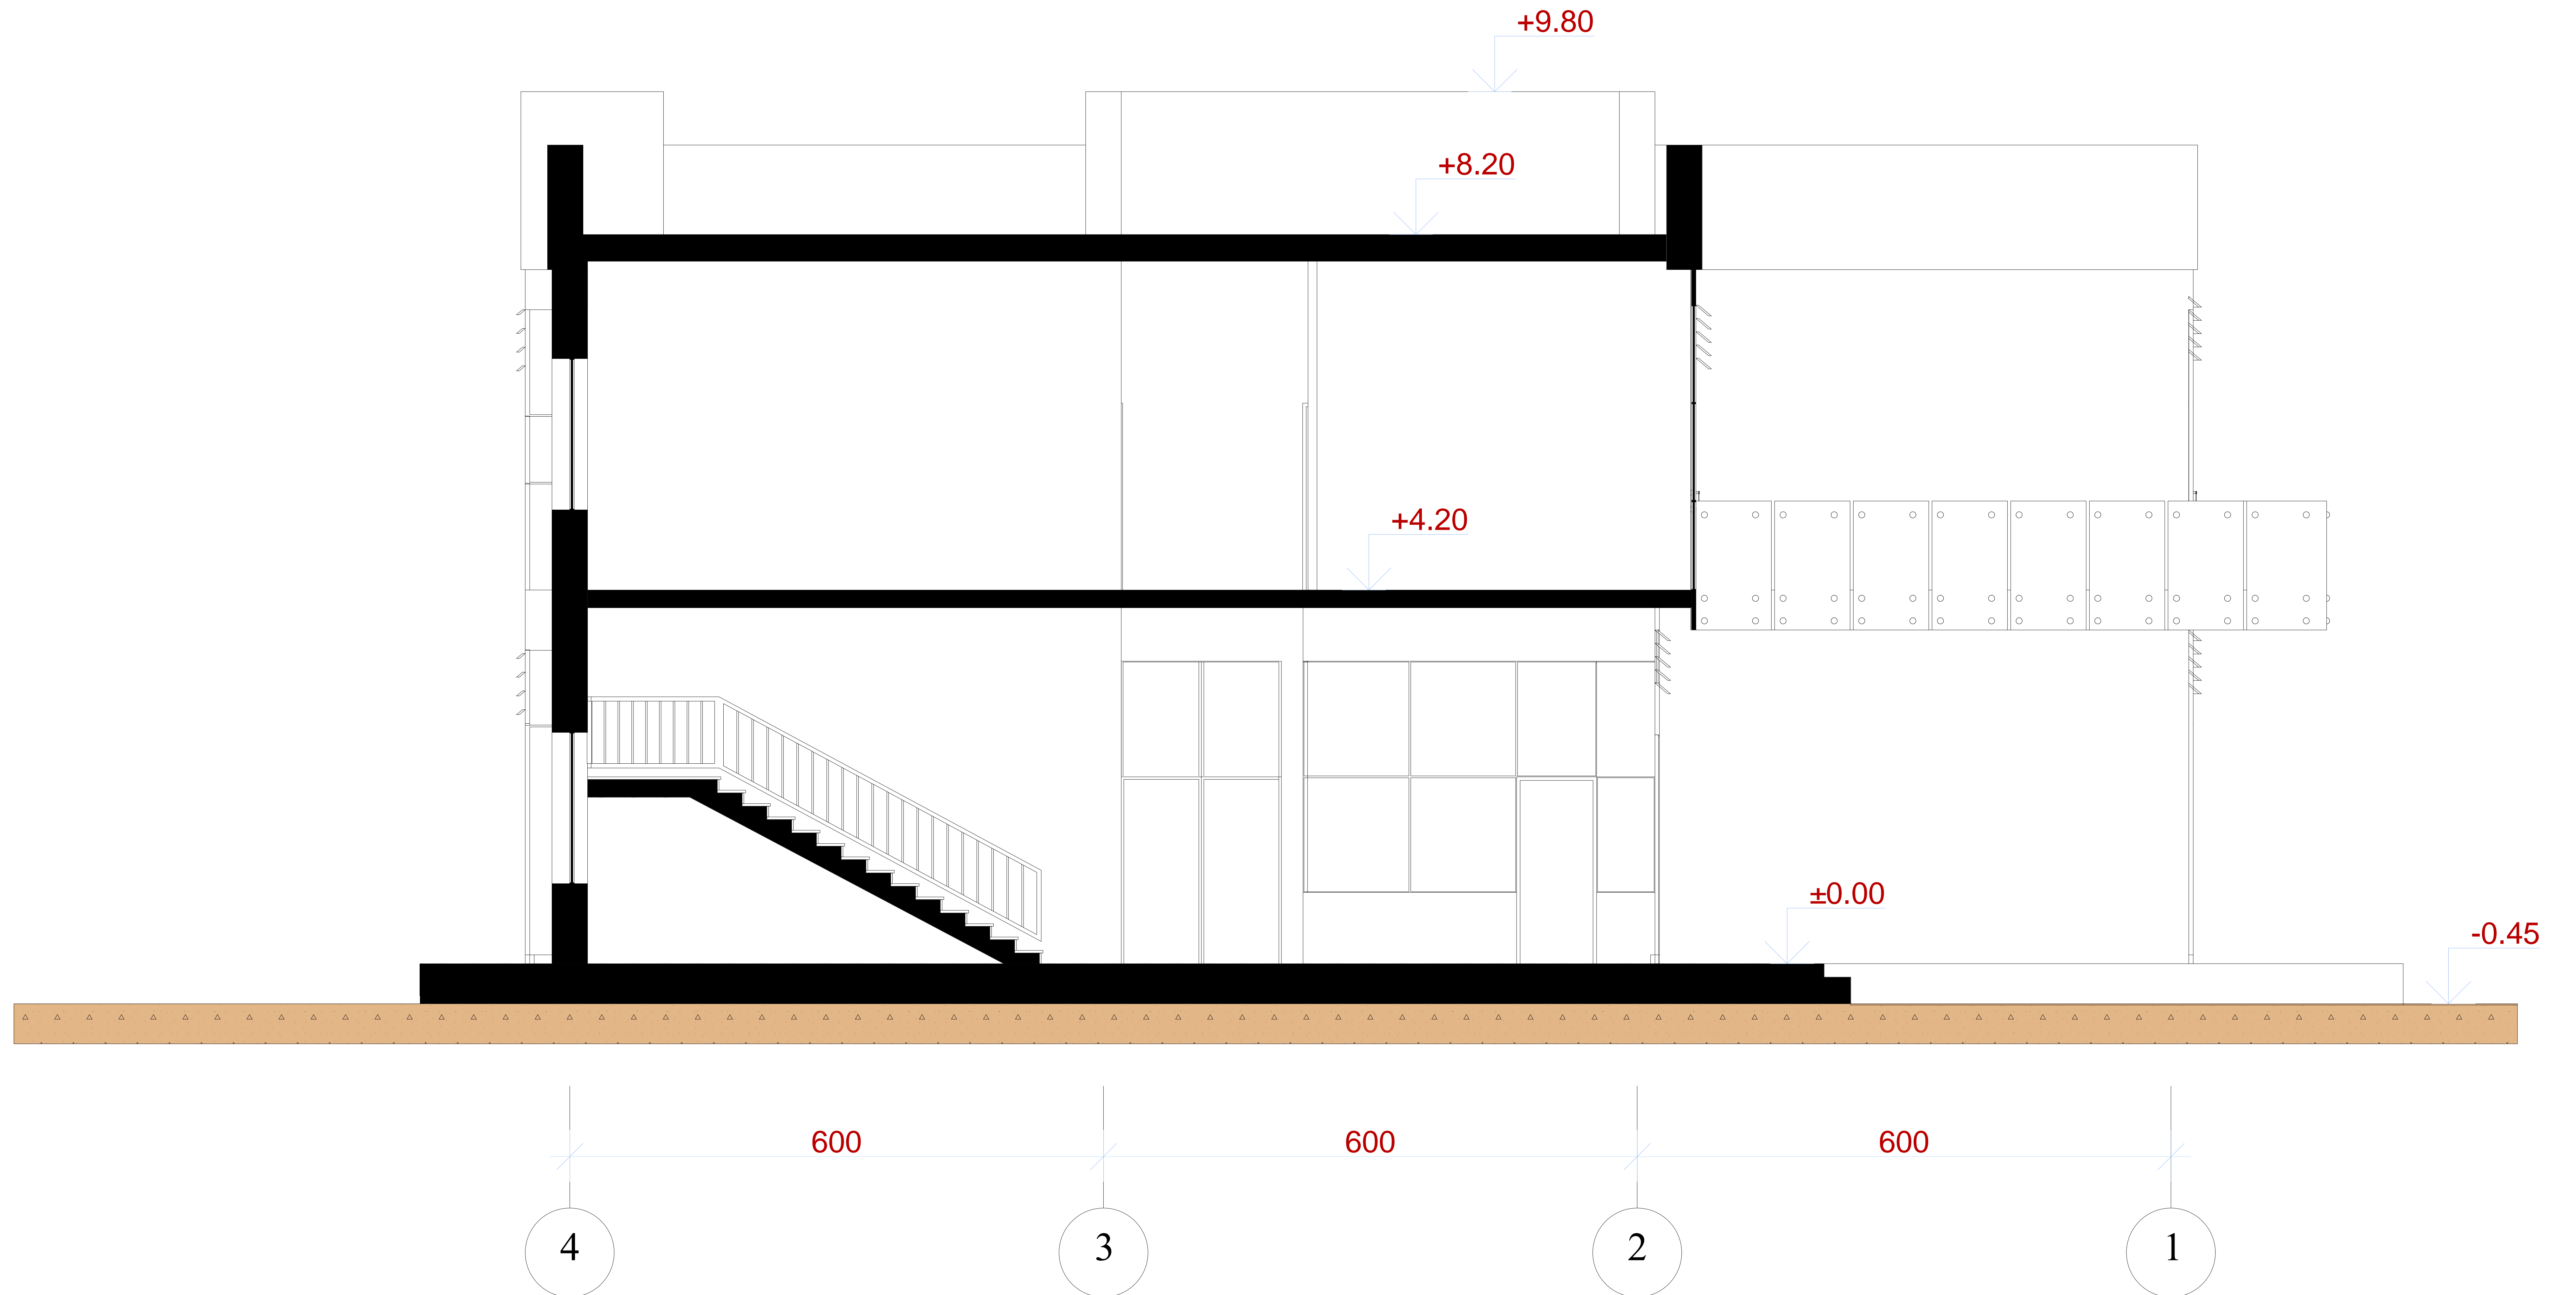

პირველი სართულის გეგმა. მ. 1:100.
ნიშული ± 0.00

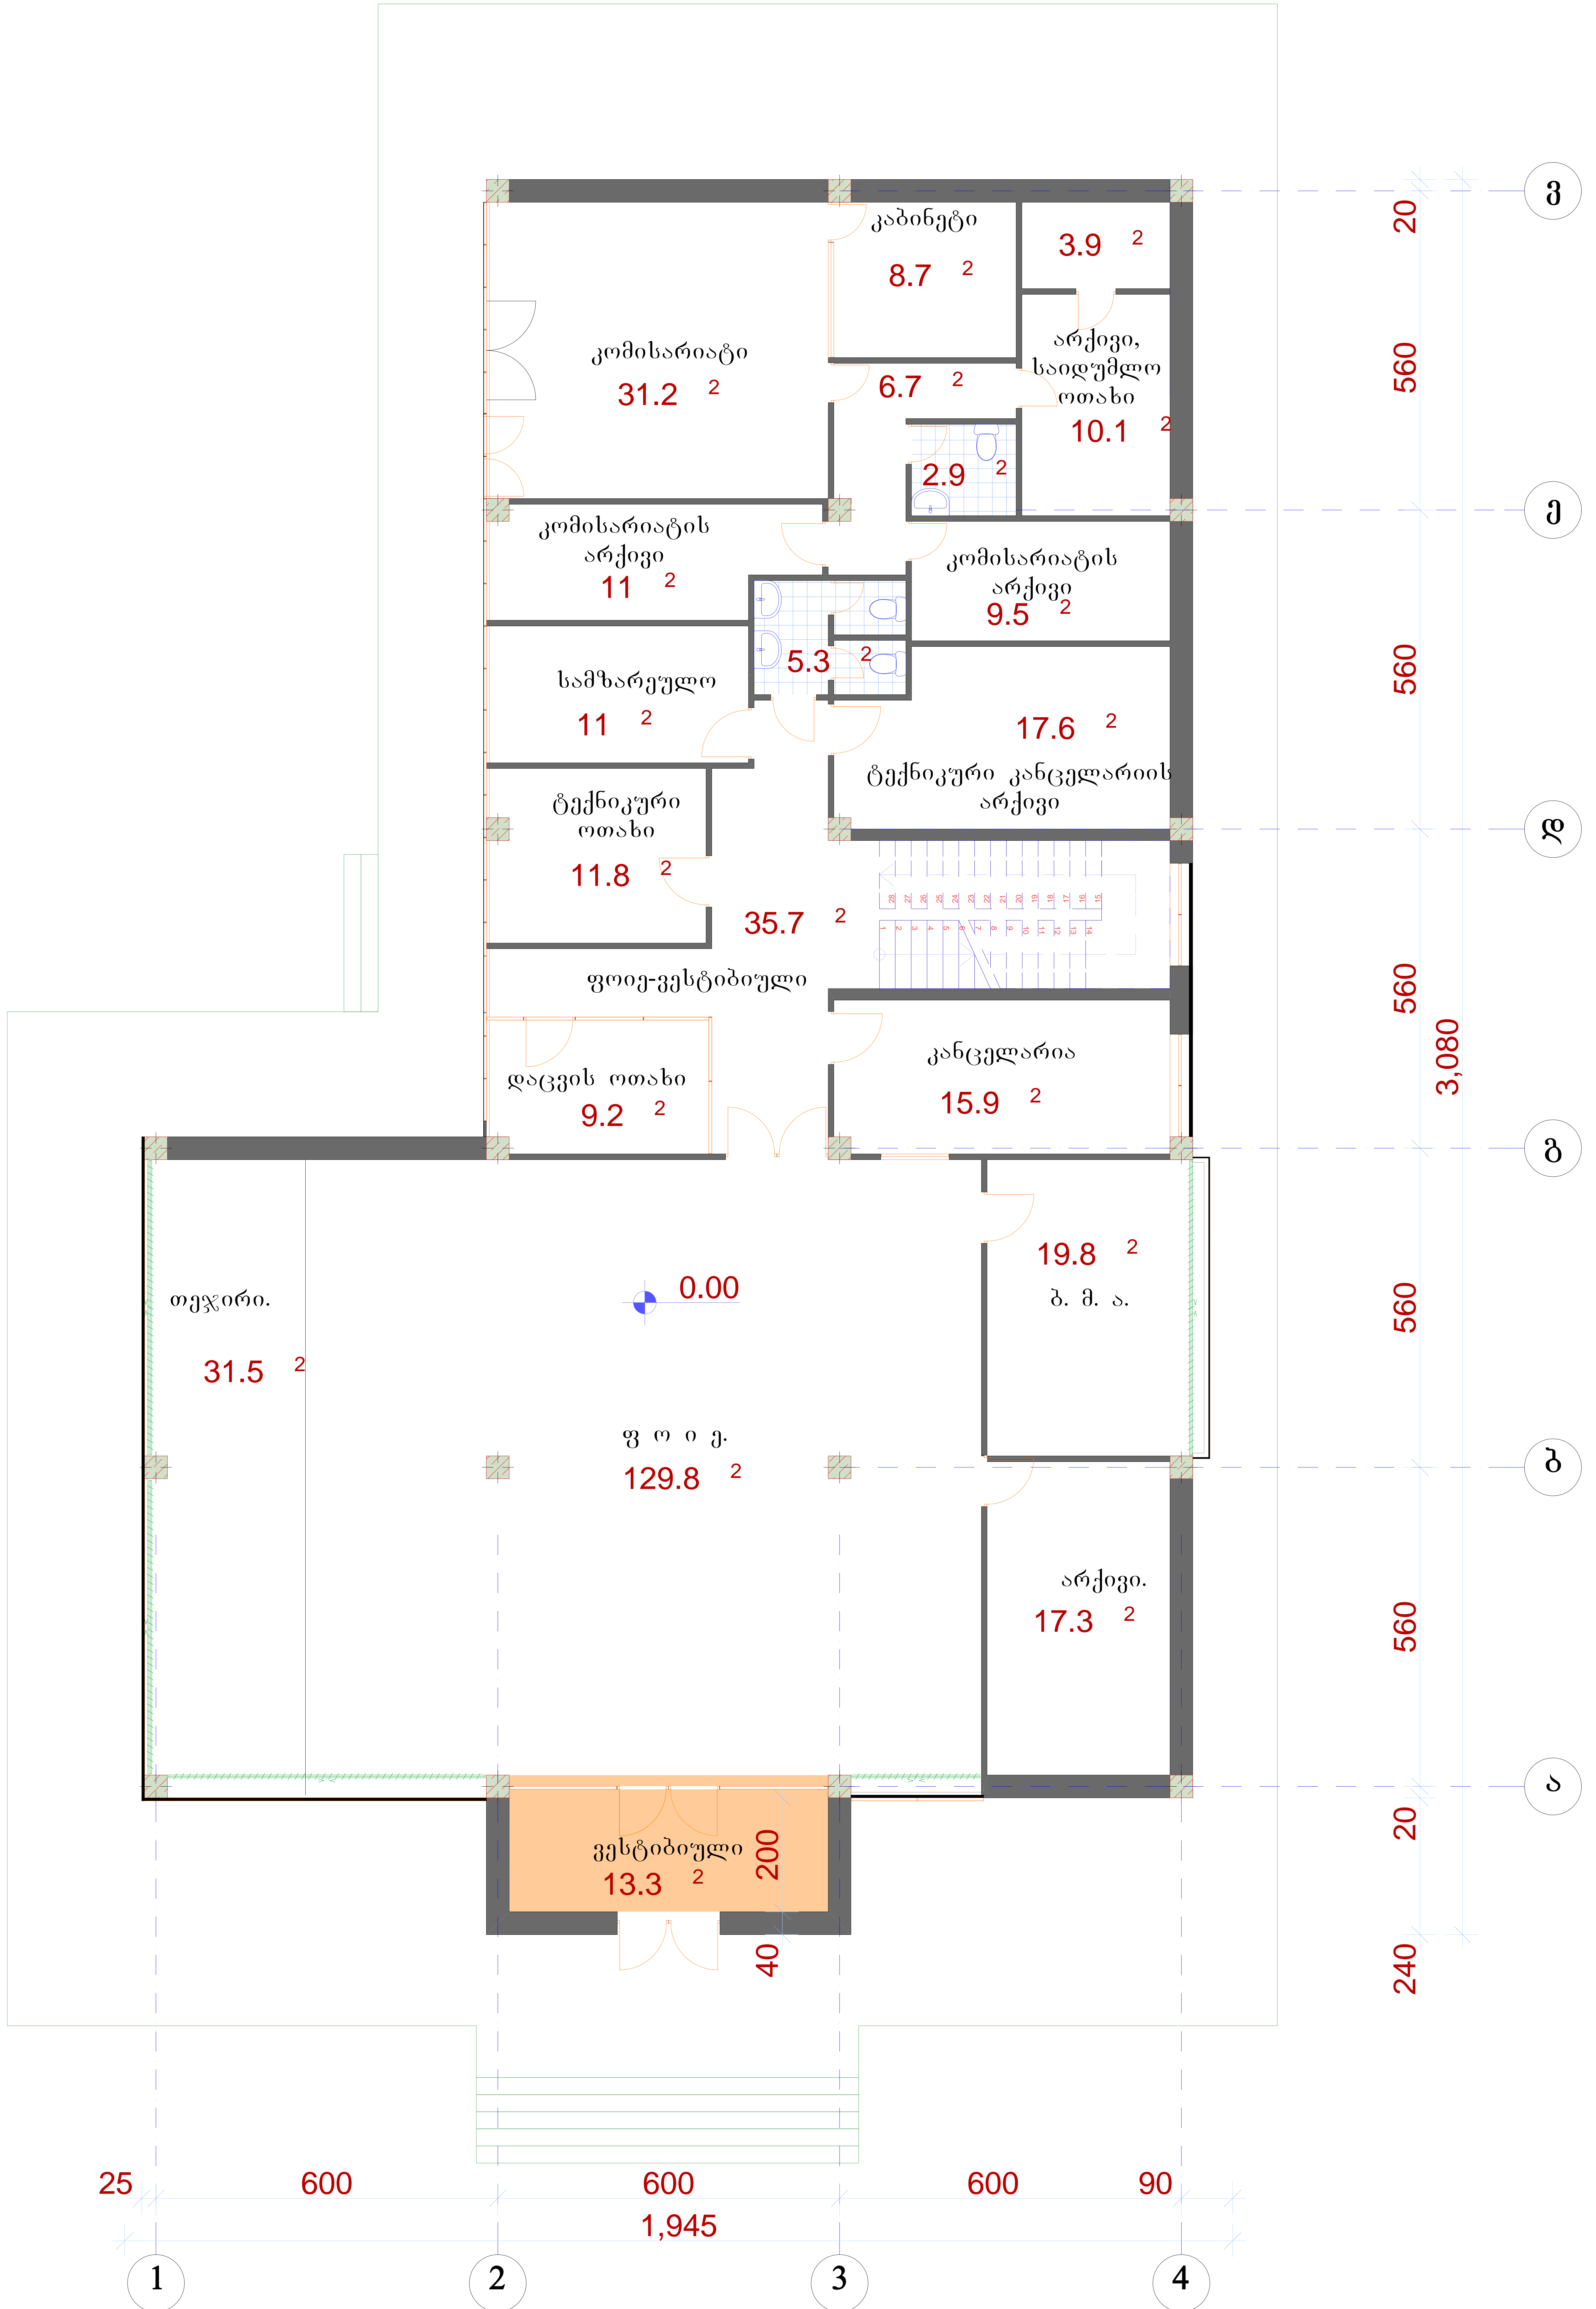

მეორე სართულის გეგმა. მ. 1:100.
ნიშული + 4.20

