



გეგმა 1:200



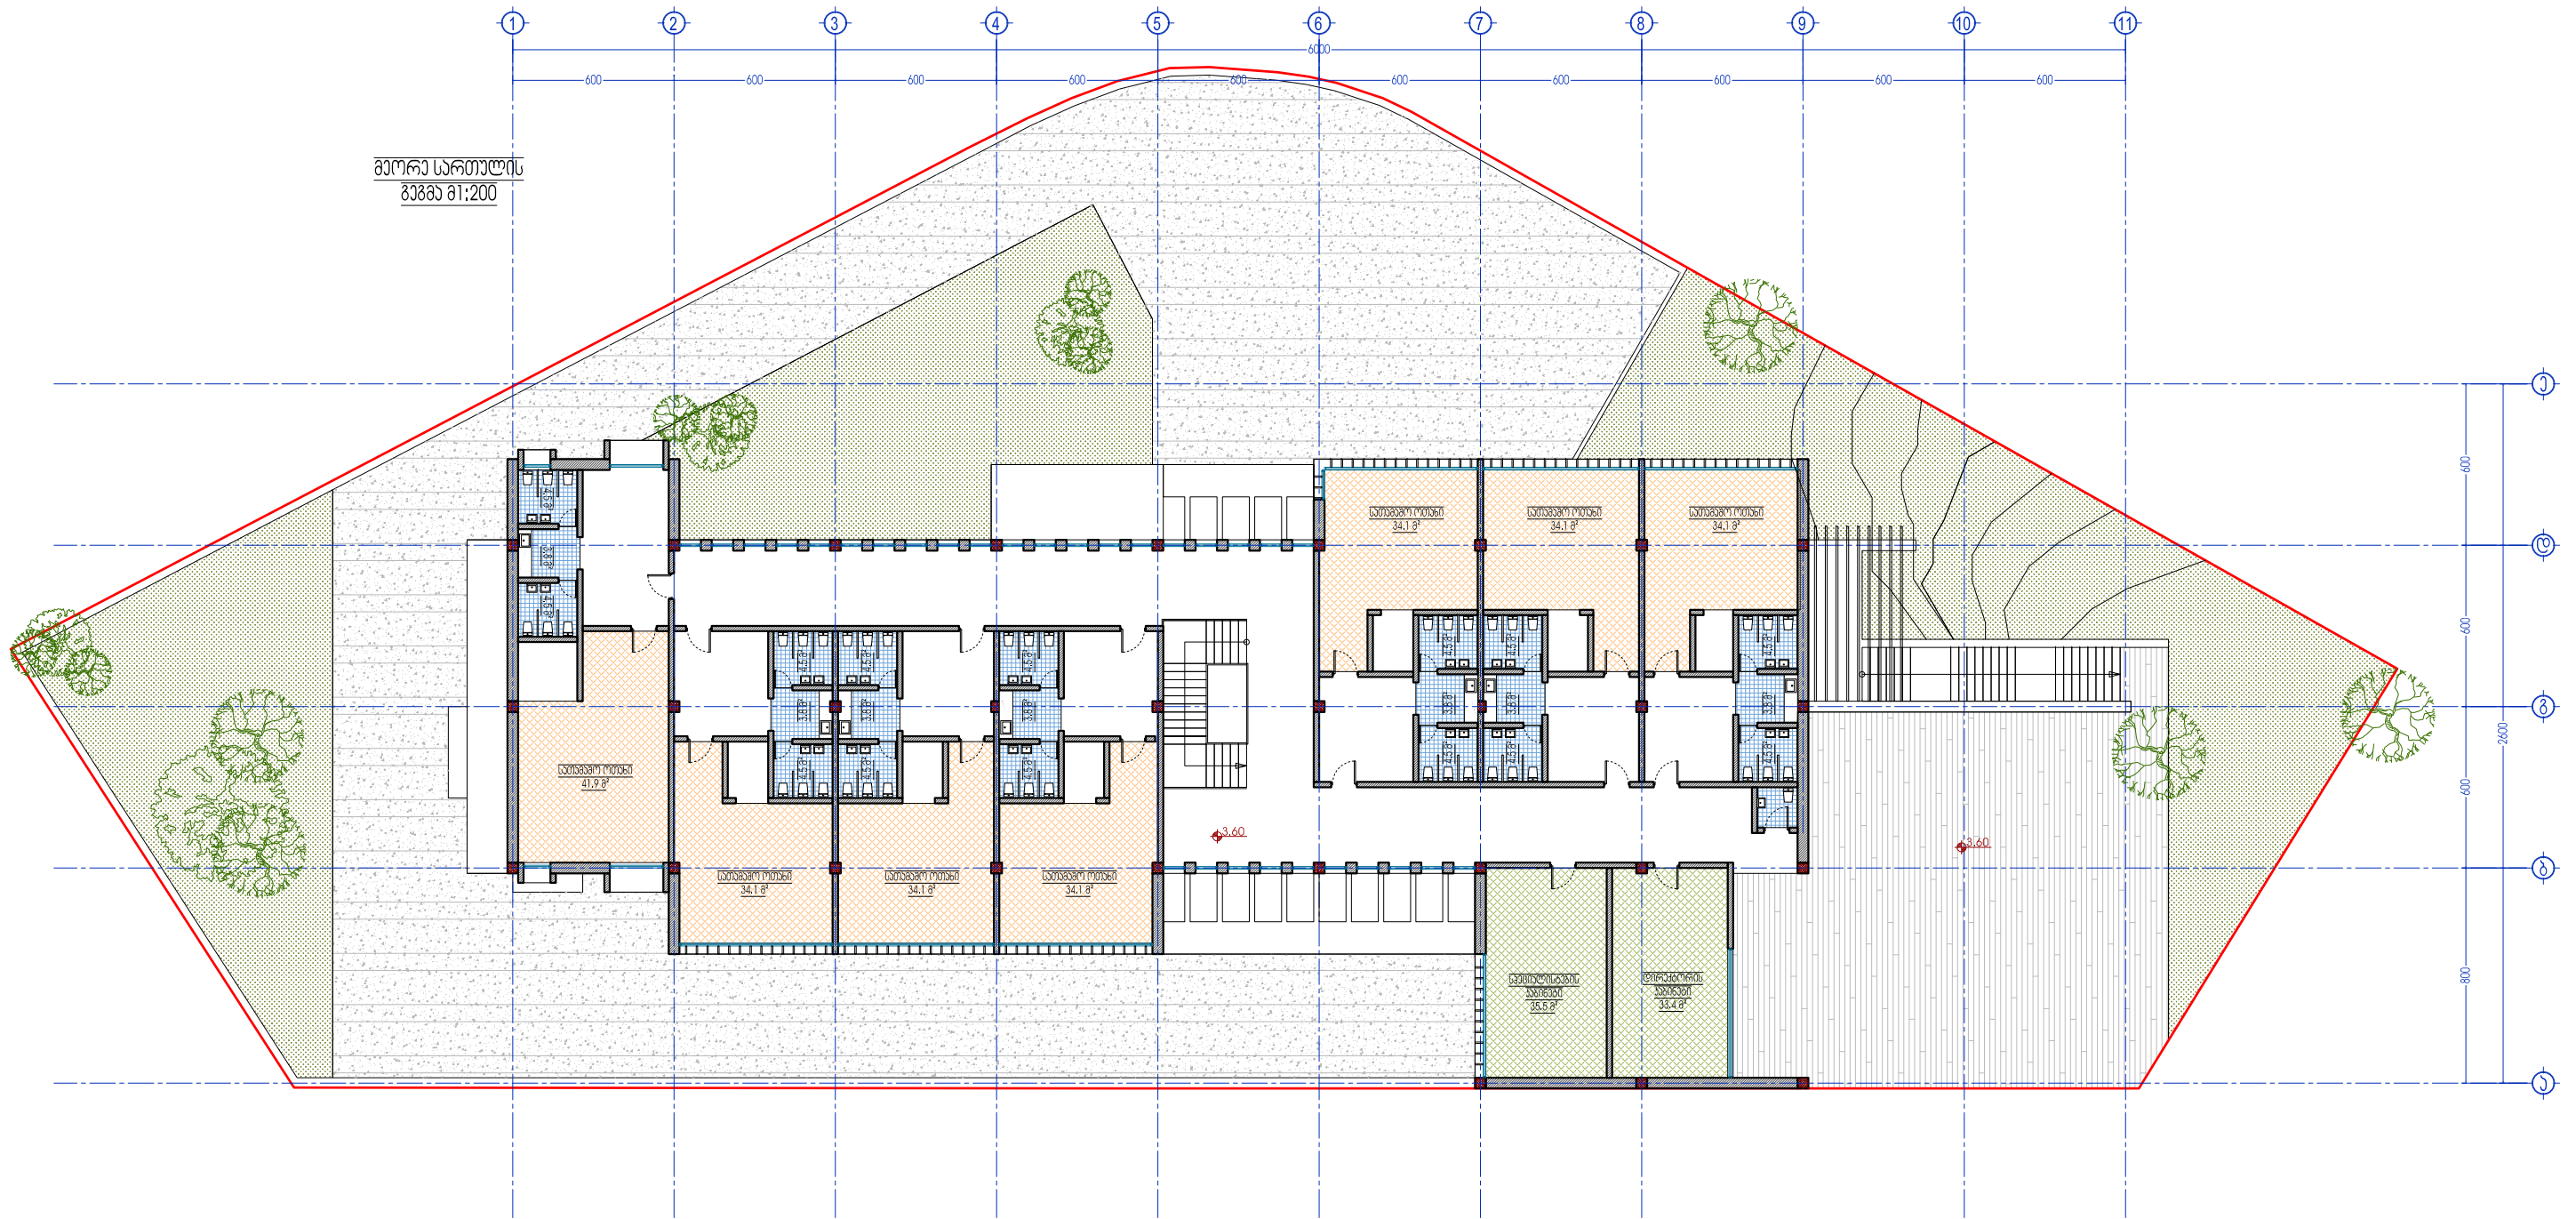

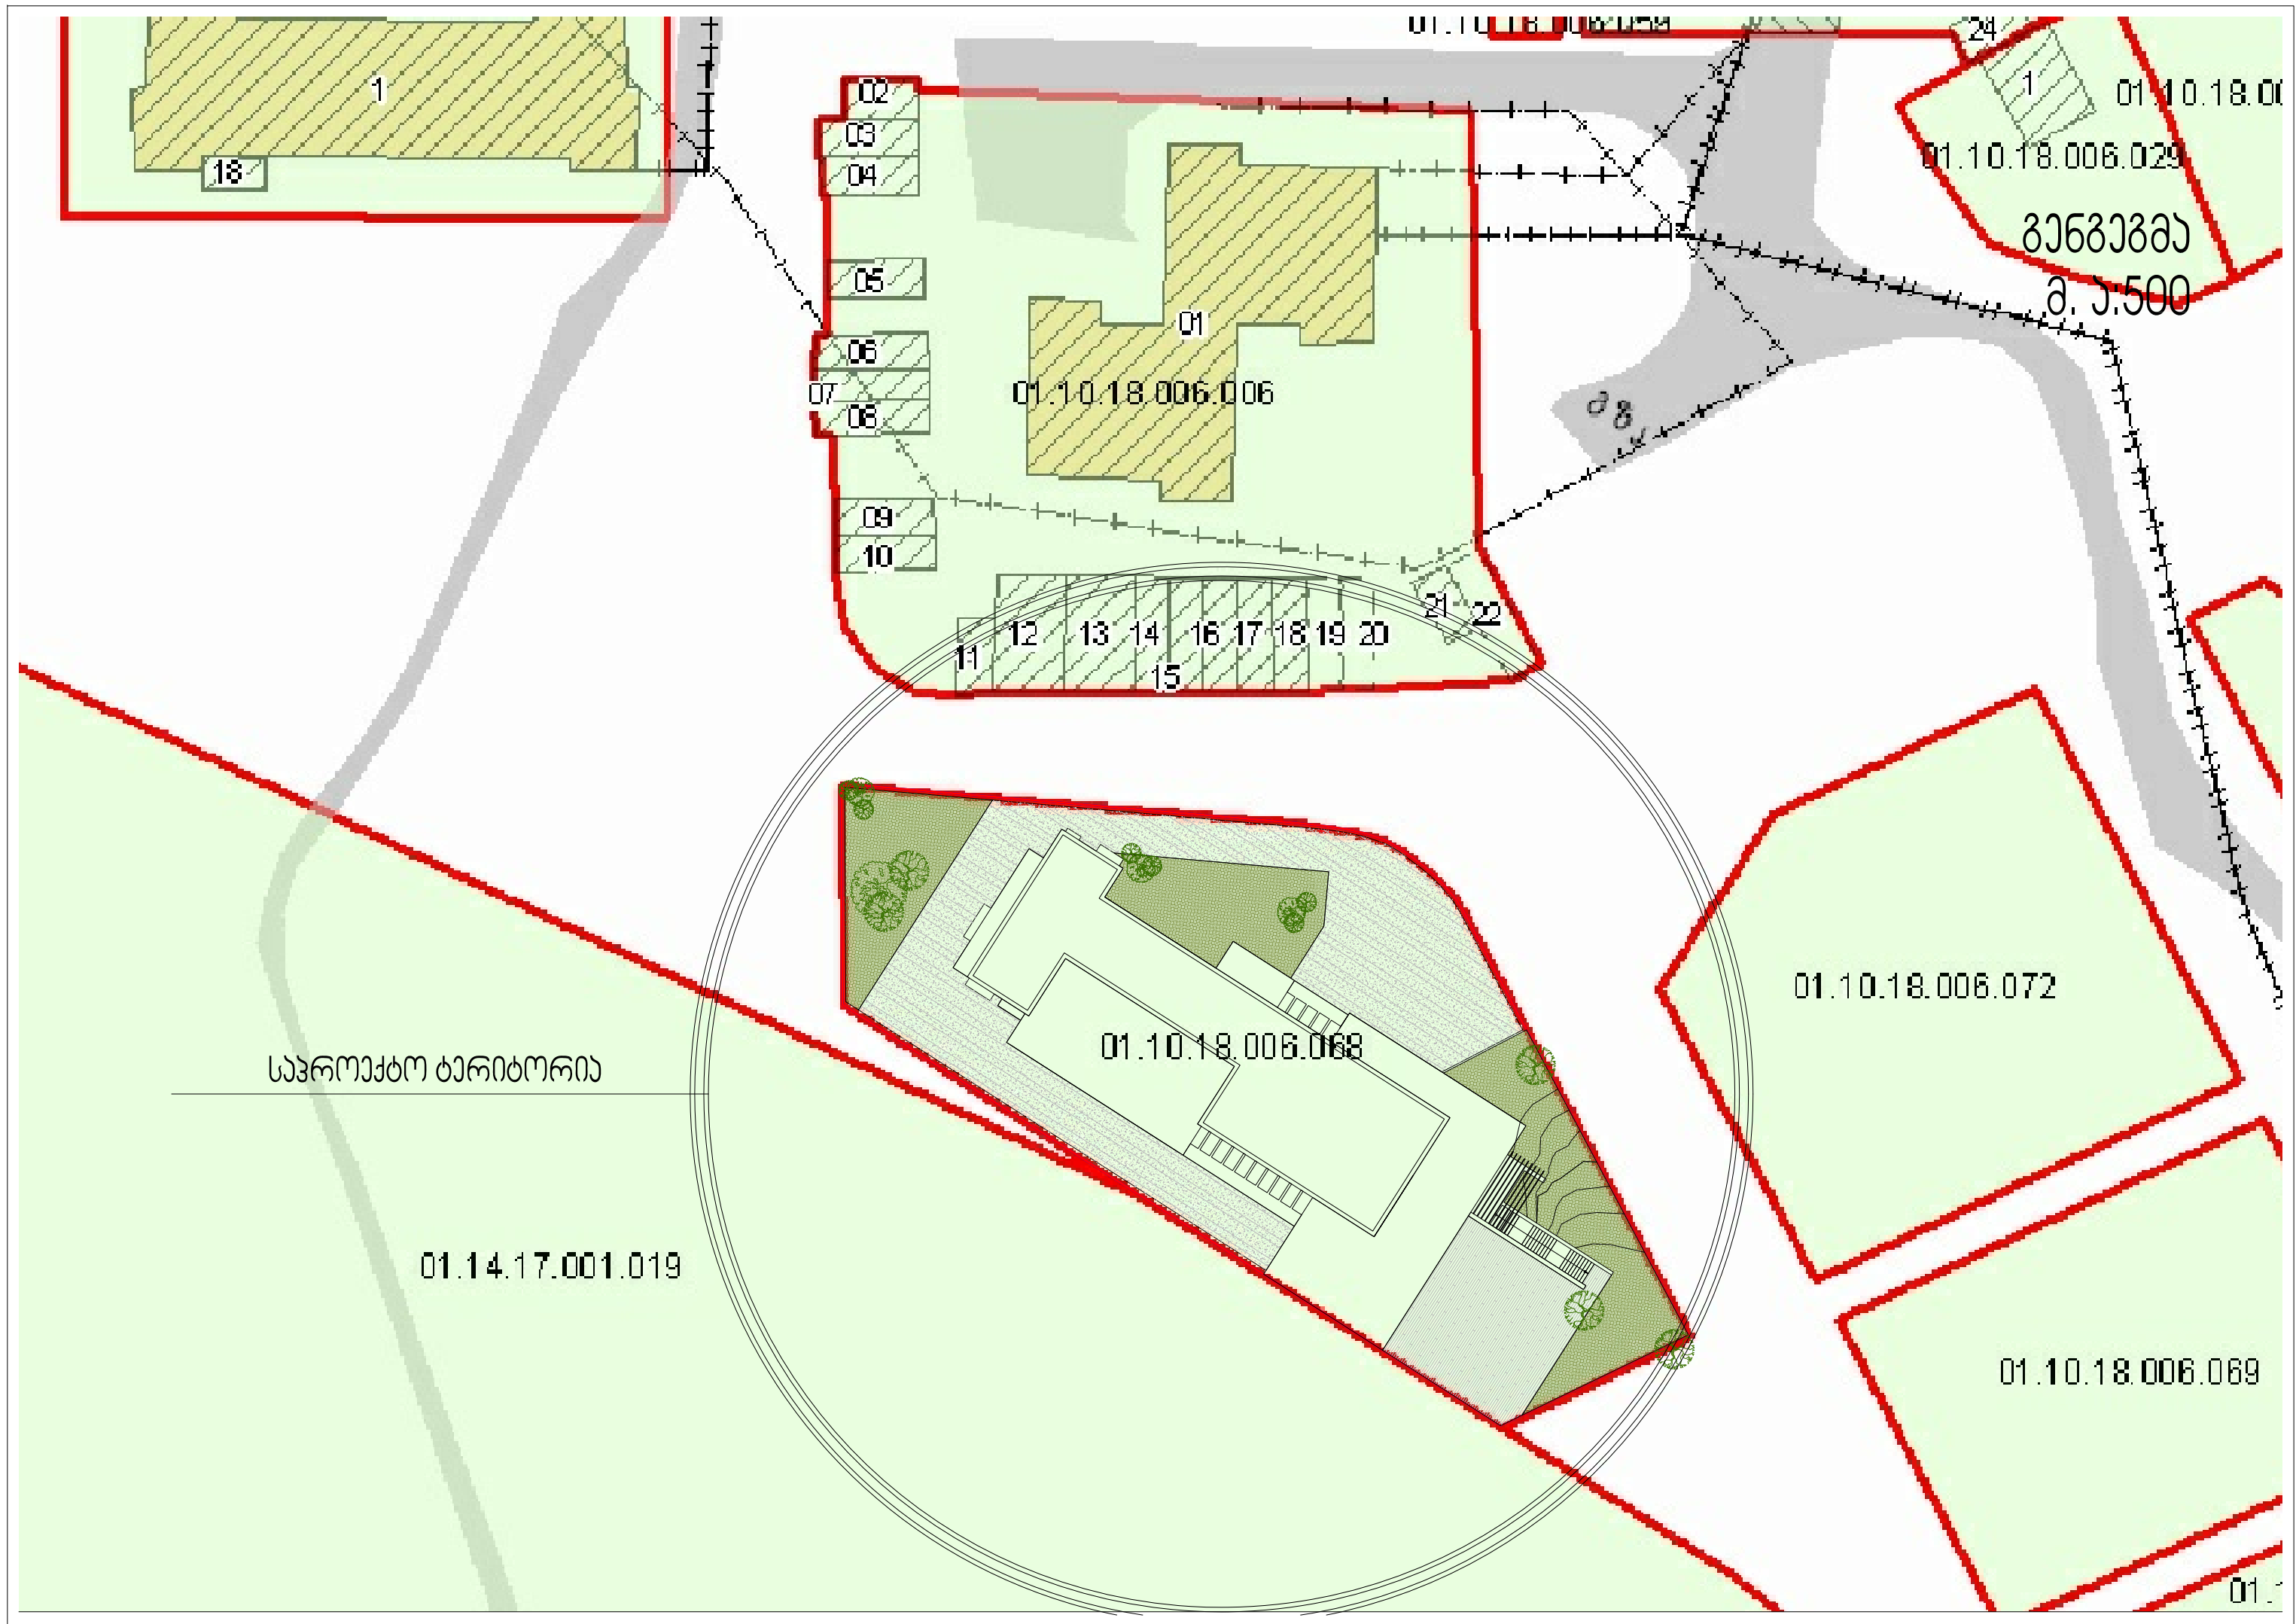

საბავშვო ბაღის
ესპიზური პროექტი.
ქ. თბილისი, ვაჟლიძის დასახლება

704 856