



A 3

დაკვეთა N

ექსპლიკაცია

პირობითი აღნიშვნები

შენიშვნები

დამკვეთი

მისამართი

ქ. მცხეთა ჯვრის ტაძრის მიმდებარედ

პროექტის სახელწოდება

მცხეთის ჯვრის ინფრასტრუქტურის  
მოწყობის საკონკურსო წინადადება

თანამდებობა	გვარი	ხელმოწერა
დირექტორი	დ. სვანიძე	
პრ. ავტორი	დ. სვანიძე	
	ლ. ჯანხოთელი	
დაამუშავა	დ. სვანიძე	
	ლ. ჯანხოთელი	

	<p>მასშტაბი</p>

ნახაზის სახელწოდება  
**არსებული  
სიტუაციის  
ფოტო**

თარიღი	18.11.2011
პროექტი	ფურცელი
ფურცელი	ფურცლები
ესკიზური პროექტი	





A 3

დაკვეთა N

ექსპლიკაცია

პირობითი აღნიშვნები

შენიშვნები

დამკვეთი

მისამართი

ქ. მცხეთა ჯვრის ტაძრის მიმდებარედ

პროექტის სახელწოდება

მცხეთის ჯვრის ინფრასტრუქტურის მონყობის საკონკურსო წინადადება

თანამდებობა	გვარი	ხელმოწერა
დირექტორი	დ. სვანიძე	
პრ. ავტორი	დ. სვანიძე	
	ლ. ჯანხოთელი	
დაამუშავა	დ. სვანიძე	
	ლ. ჯანხოთელი	

	<p>მასშტაბი</p>

ნახაზის სახელწოდება  
**არსებული სიტუაციის ფოტო**

თარიღი  
18.11.2011

პროექტი	ფურცელი	ფურცლები
ესკიზური პროექტი		





A 3		დაკვეთა N
		ექსპლიკაცია
პირობითი აღნიშვნები		
შენიშვნები		
დამკვეთი		
მისამართი ქ. მცხეთა ჯვრის ტაძრის მიმდებარედ პროექტის სახელწოდება მცხეთის ჯვრის ინფრასტრუქტურის მონყობის საკონკურსო წინადადება		
თანამდებობა	გვარი	ხელმოწერა
დირექტორი	დ. სვანიძე	
პრ. ავტორი	დ. სვანიძე	
	ლ. ჯანხოთელი	
დაამუშავა	დ. სვანიძე	
	ლ. ჯანხოთელი	
მასშტაბი	ნახაზის სახელწოდება არსებული სიტუაციის ფოტო	
თარიღი	18.11.2011	
პროექტი	ფურცელი	ფურცლები
ესკიზური პროექტი		





A 3

დაკვეთა N

ექსპლიკაცია

პირობითი აღნიშვნები

შენიშვნები

დამკვეთი

მისამართი

ქ. მცხეთა ჯვრის ტაძრის მიმდებარედ

პროექტის სახელწოდება

მცხეთის ჯვრის ინფრასტრუქტურის მონყოლის საკონკურსო წინადადება

თანამდებობა	გვარი	ხელმოწერა
დირექტორი	დ. სვანიძე	
პრ. ავტორი	დ. სვანიძე	
	ლ. ჯანხოთელი	
დაამუშავა	დ. სვანიძე	
	ლ. ჯანხოთელი	

	<p>მასშტაბი</p>

ნახაზის სახელწოდება  
**არსებული სიტუაციის ფოტო**

თარიღი  
18.11.2011

პროექტი	ფურცელი	ფურცლები
ესკიზური პროექტი		



პირობითი აღნიშვნები

შენიშვნები






დამკვეთი

მისამართი

ქ. მცხეთა ჯვრის ტაძრის მიმდებარედ

პროექტის სახელწოდება

მცხეთის ჯვრის ინფრასტრუქტურის მონყოლის საკონკურსო წინადადება

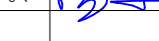
თანამდებობა	გვარი	ხელმოწერა
დირექტორი	დ. სვანიძე	
პრ. ავტორი	დ. სვანიძე	
დაამუშავა	ლ. ჯანხოთელი	
	დ. სვანიძე	
	ლ. ჯანხოთელი	


	მისამართი თბილისი, ივალთოს მთა, კ-1 ტელ: 599178595 Ikalto h. H-1, Tbilisi, Georgia Tel: 599178595 E_mail: svanidze davit@yahoo.com

მასშტაბი	1:2000	ნახაზის სახელწოდება
თარიღი	18.11.2011	ტოპო გეგმა

პროექტი	ფურცელი	ფურცლები
ექსპლუატაციის პროექტი		

მასშტაბი  
1:500

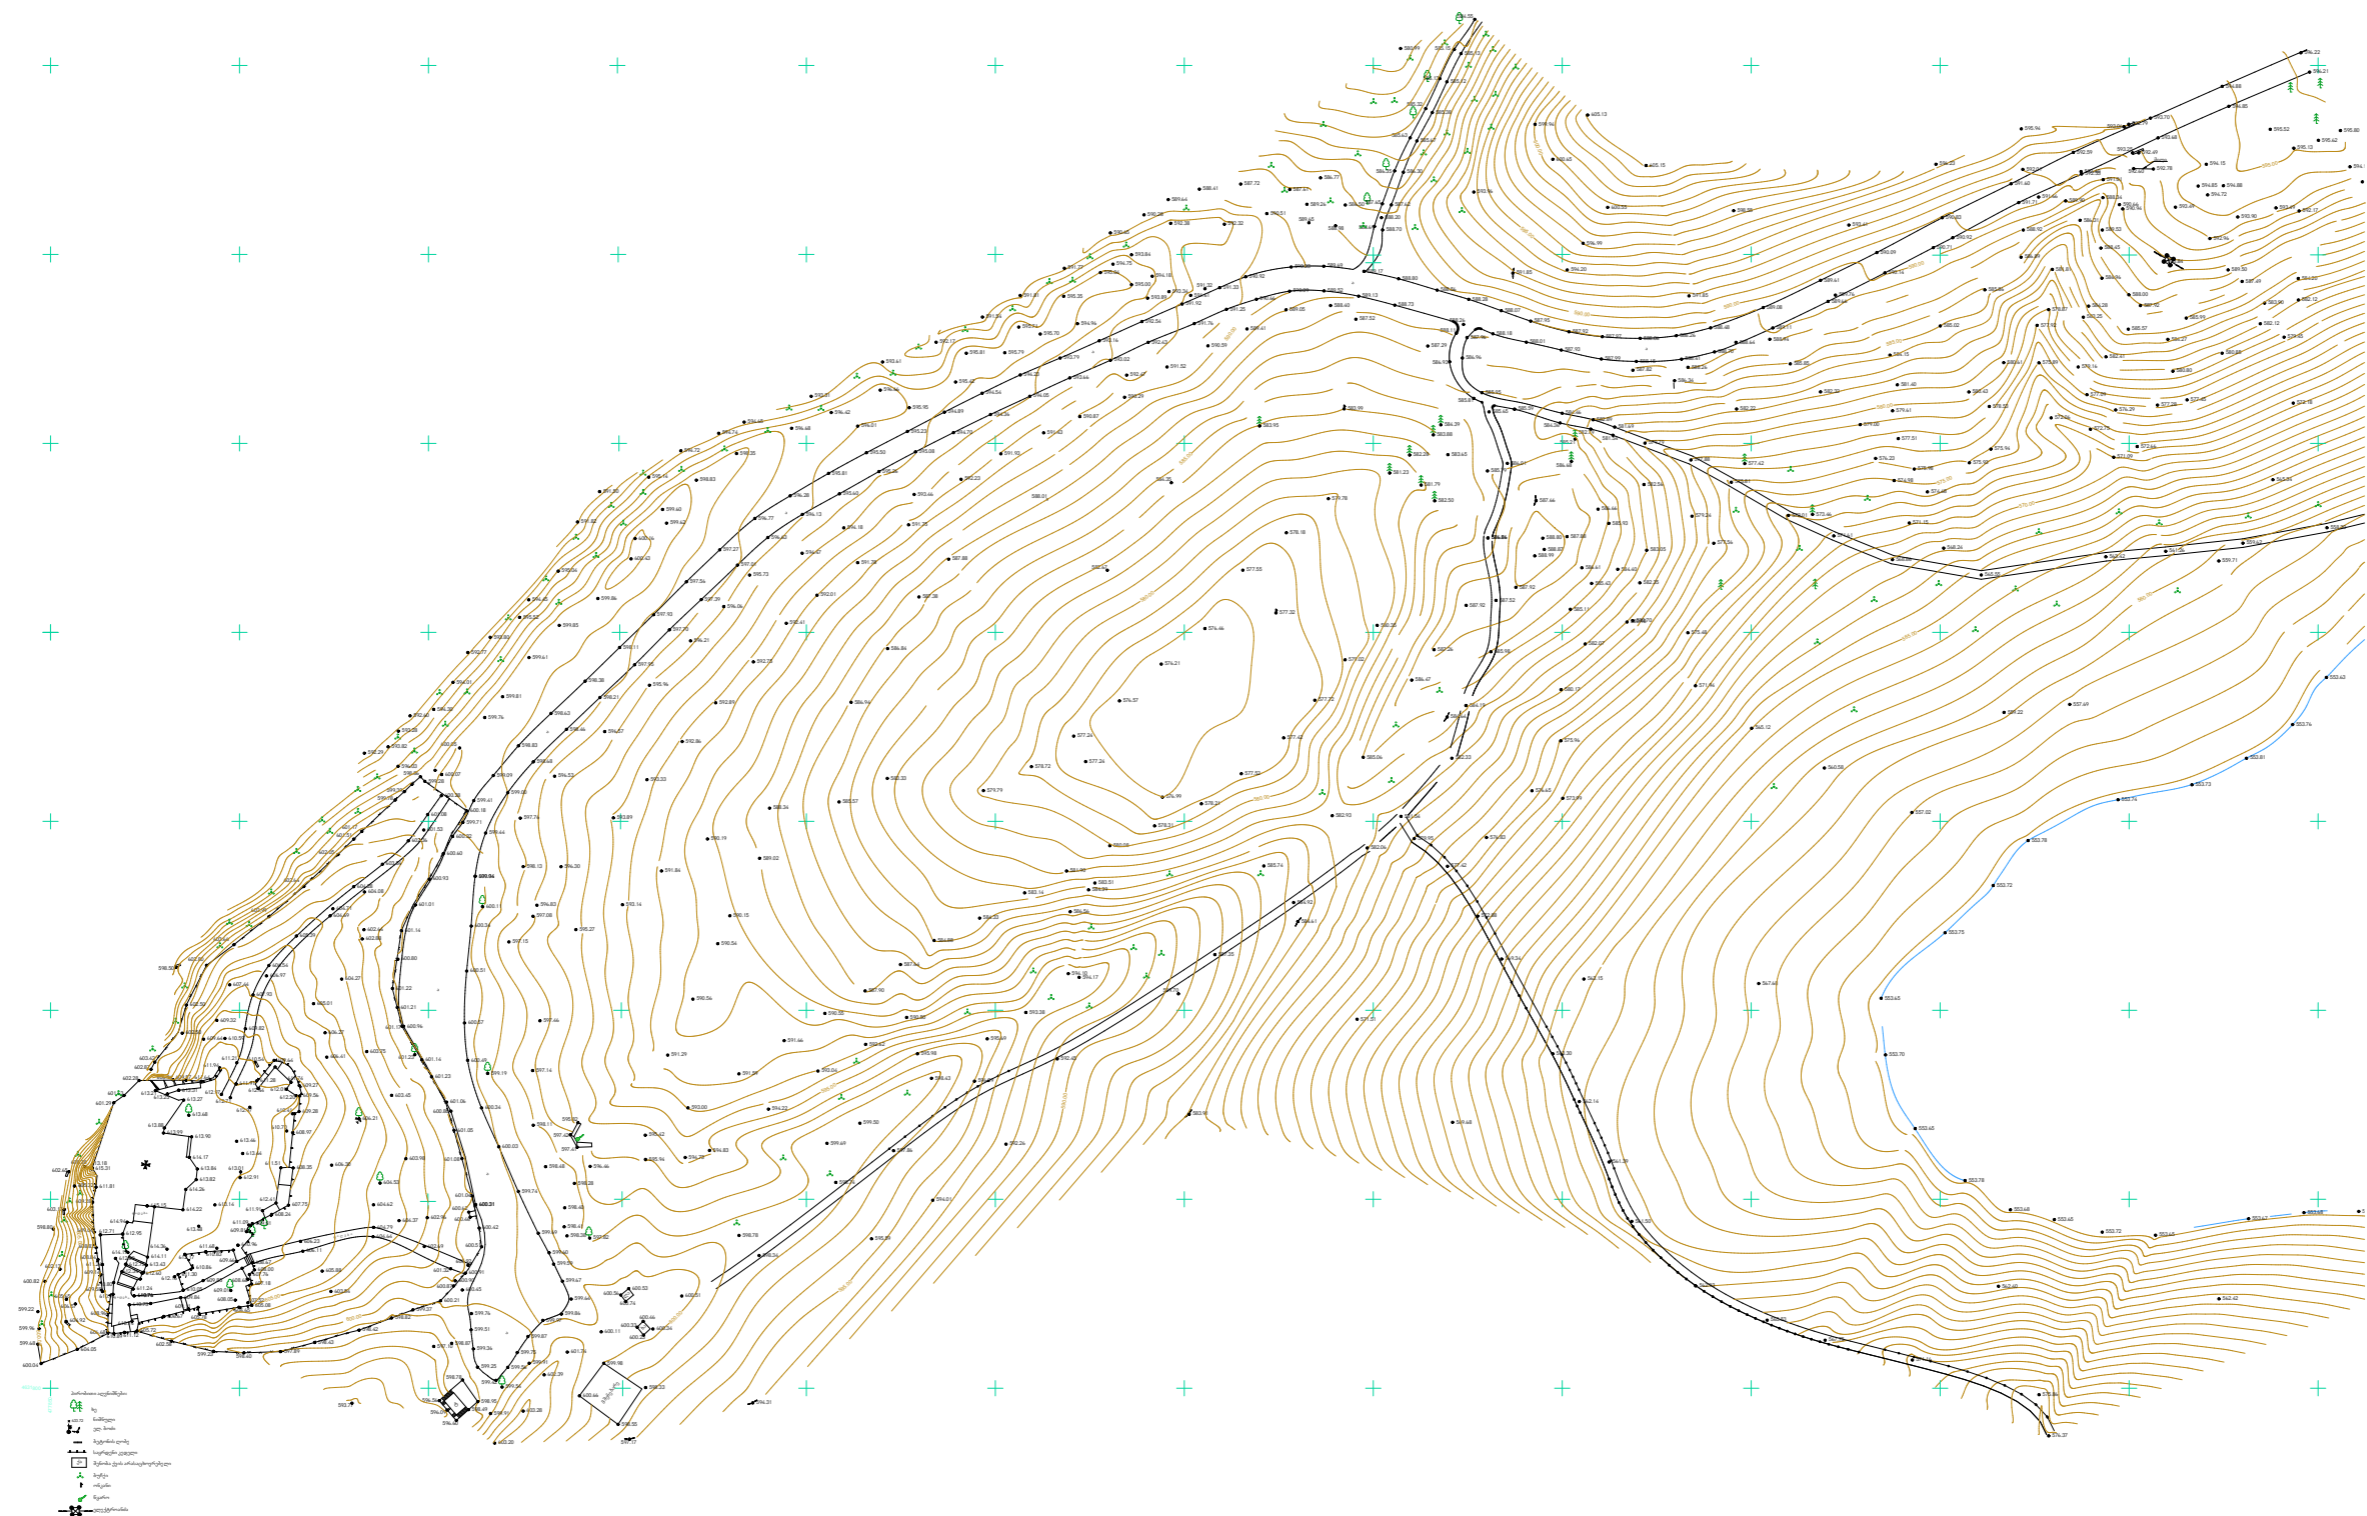

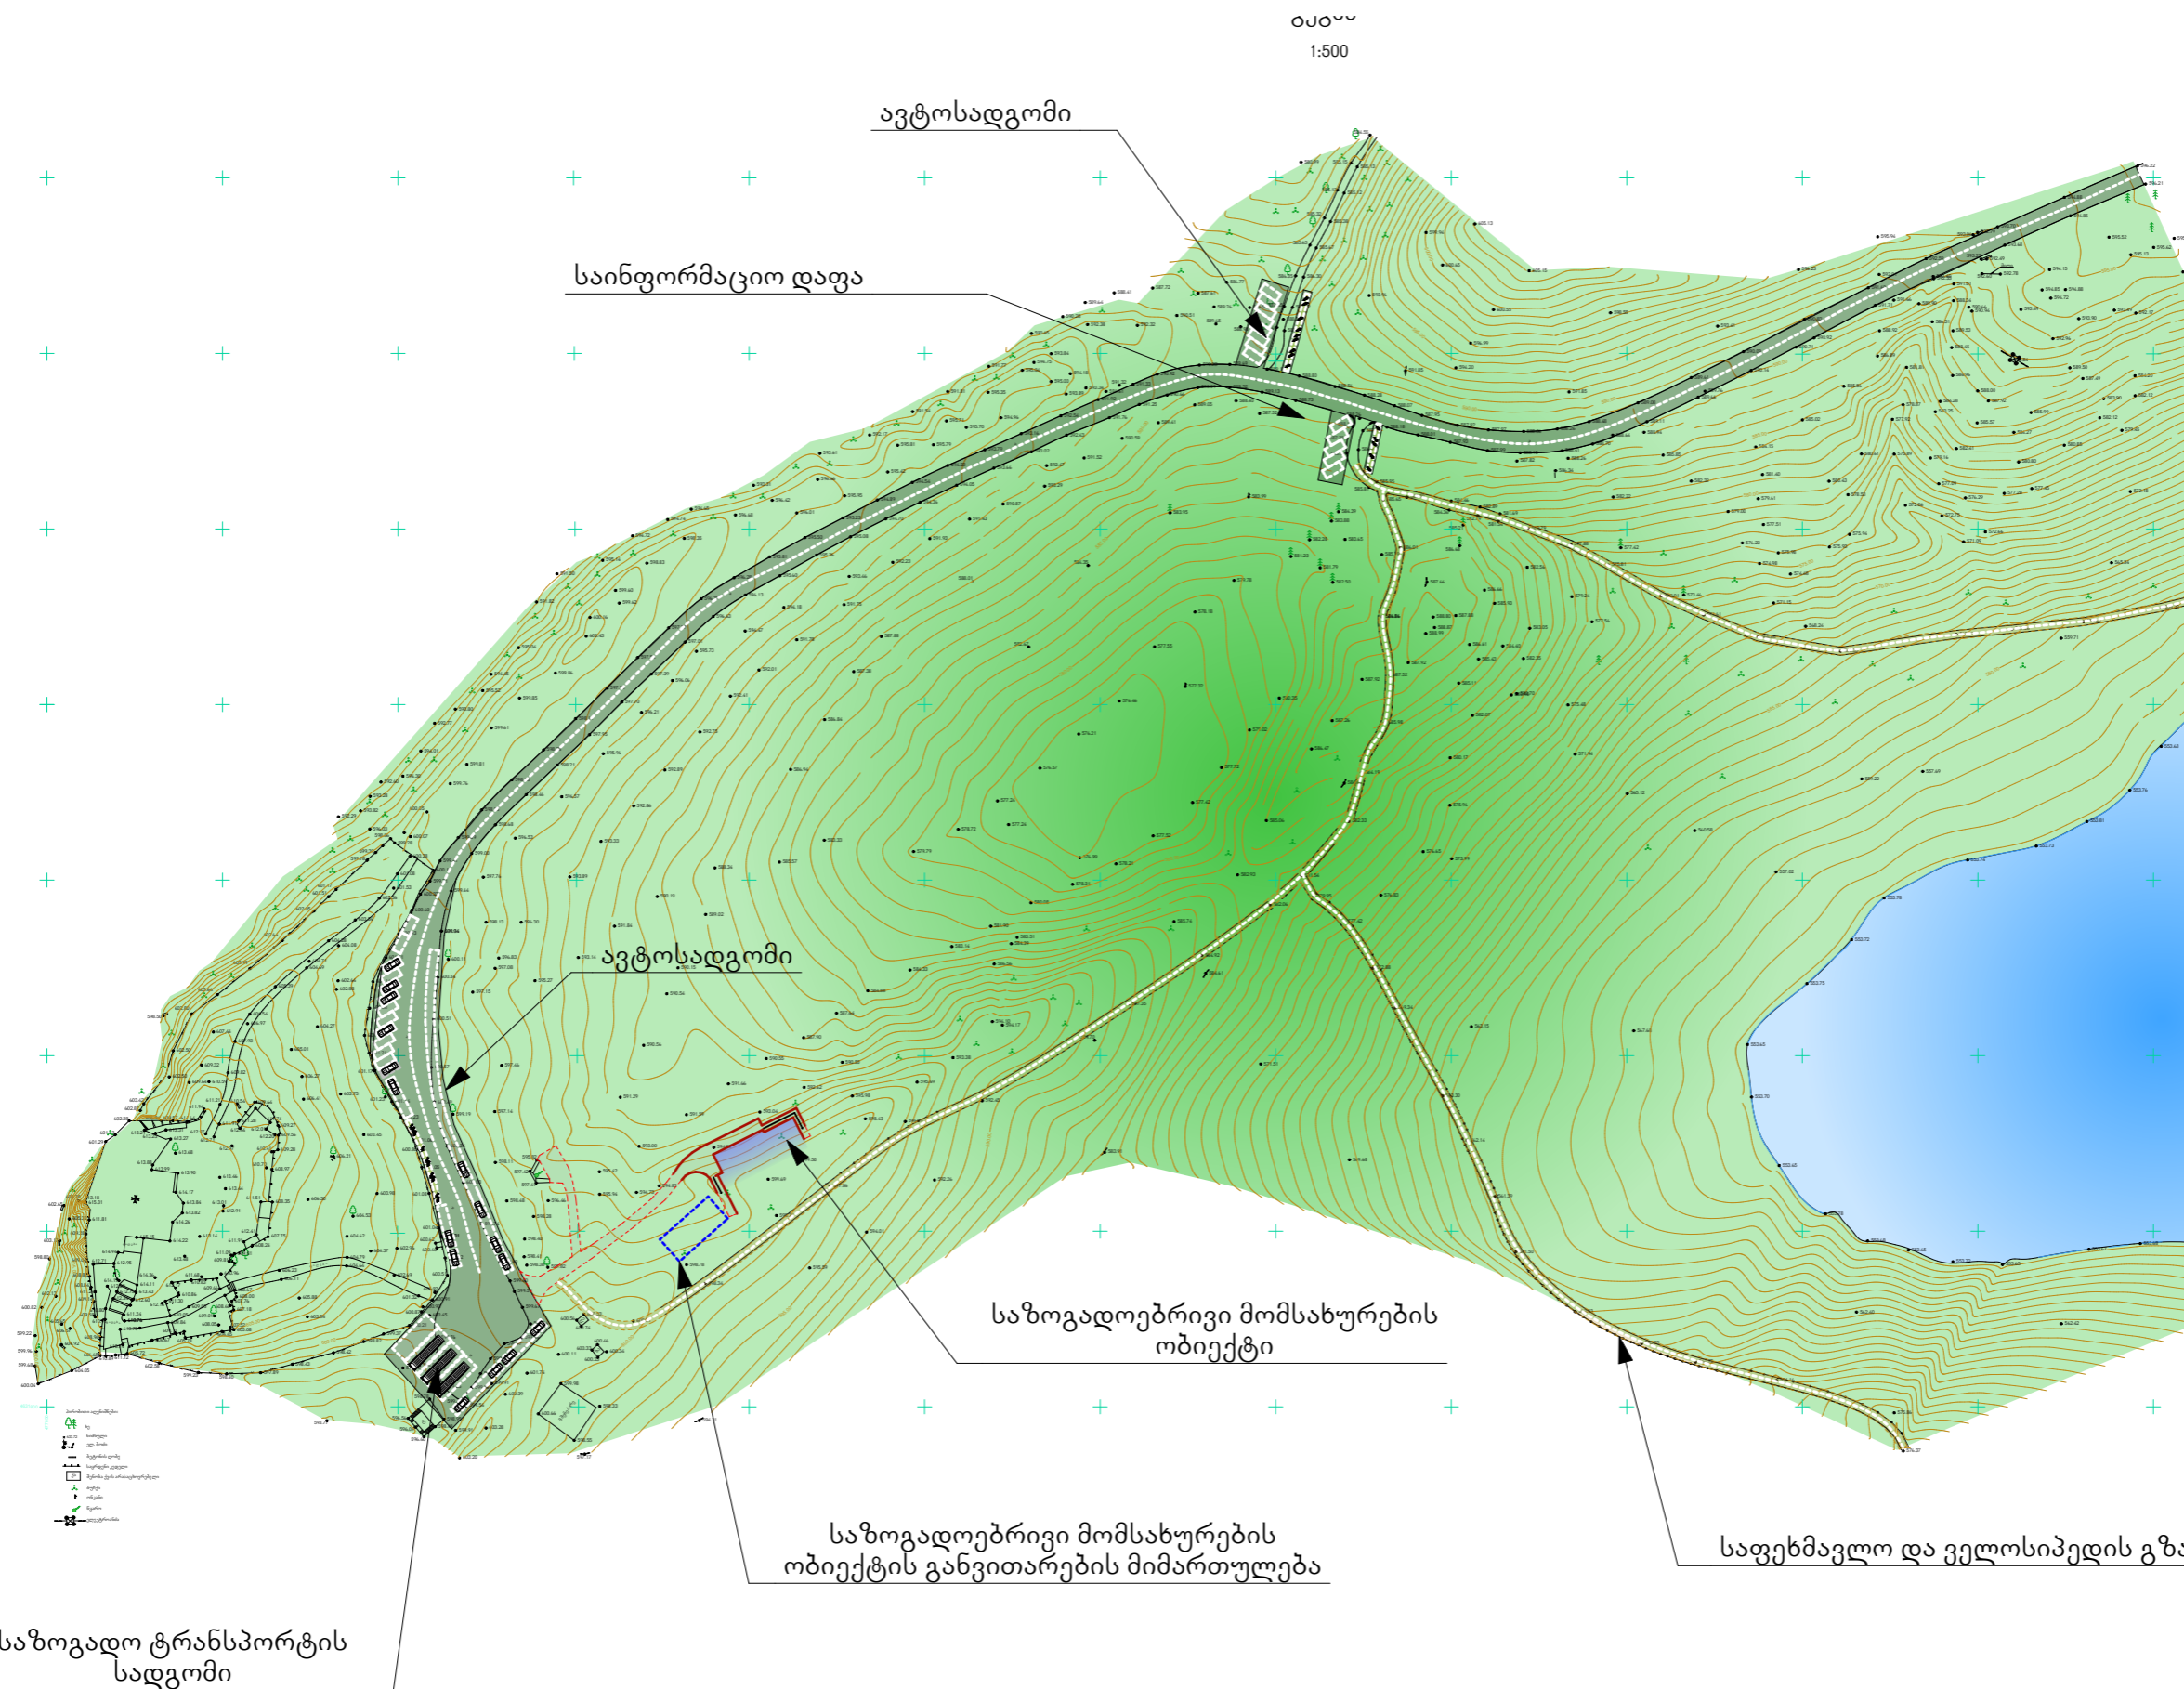

საზოგადო ტრანსპორტის სადგომი

დამკვეთი		
მისამართი ქ. მცხეთა ჯვრის ტაძრის მიმდებარედ		
პროექტის სახელწოდება მცხეთის ჯვრის ინფრასტრუქტურის მონყობის საკონკურსო წინადადება		
თანამდებობა	გვარი	ხელმოწერა
დირექტორი	დ. სვანიძე	<i>[Signature]</i>
პრ. ავტორი	დ. სვანიძე	<i>[Signature]</i>
	ლ. ჯანხოთელი	<i>[Signature]</i>
დაამუშავა	დ. სვანიძე	<i>[Signature]</i>
	ლ. ჯანხოთელი	<i>[Signature]</i>
<p>მისამართი თბილისი, ივალთოს მთა, კ-1 ტელ: 599178595 Ikalto h. H-1, Tbilisi, Georgia Tel: 599178595 E_mail: svanidze davit@yahoo.com</p>		
მასშტაბი	1:2000	ნახაზის სახელწოდება
თარიღი	18.11.2011	გენგეგმა
პროექტი	ფურცელი	ფურცლები
ესკიზური პროექტი		

საფეხმავლო და ველოსიპედის გზა

საზოგადოებრივი მომსახურების ობიექტის განვითარების მიმართულება

საზოგადოებრივი მომსახურების ობიექტი

ავტოსადგომი

საინფორმაციო დაფა

ავტოსადგომი

მასშტაბი  
1:500




თანამდებობა	გვარი	ხელმოწერა
დირექტორი	დ. სვანიძე	
პრ. ავტორი	დ. სვანიძე	
	ლ. ჯანხოთელი	
დაამუშავა	დ. სვანიძე	
	ლ. ჯანხოთელი	


მისამართი  
ტელ: 599178595  
Ikalto h. H-1, Tbilisi, Georgia  
Tel: 599178595  
E\_mail:  
svanidze davit@yahoo.com




მასშტაბი 1:100  
ნახაზის სახელწოდება  
საზოგადოებრივი მომსახურების  
ობიექტის გეგმა

პროექტი	ფურცელი	ფურცლები
ესკიზური პროექტი		

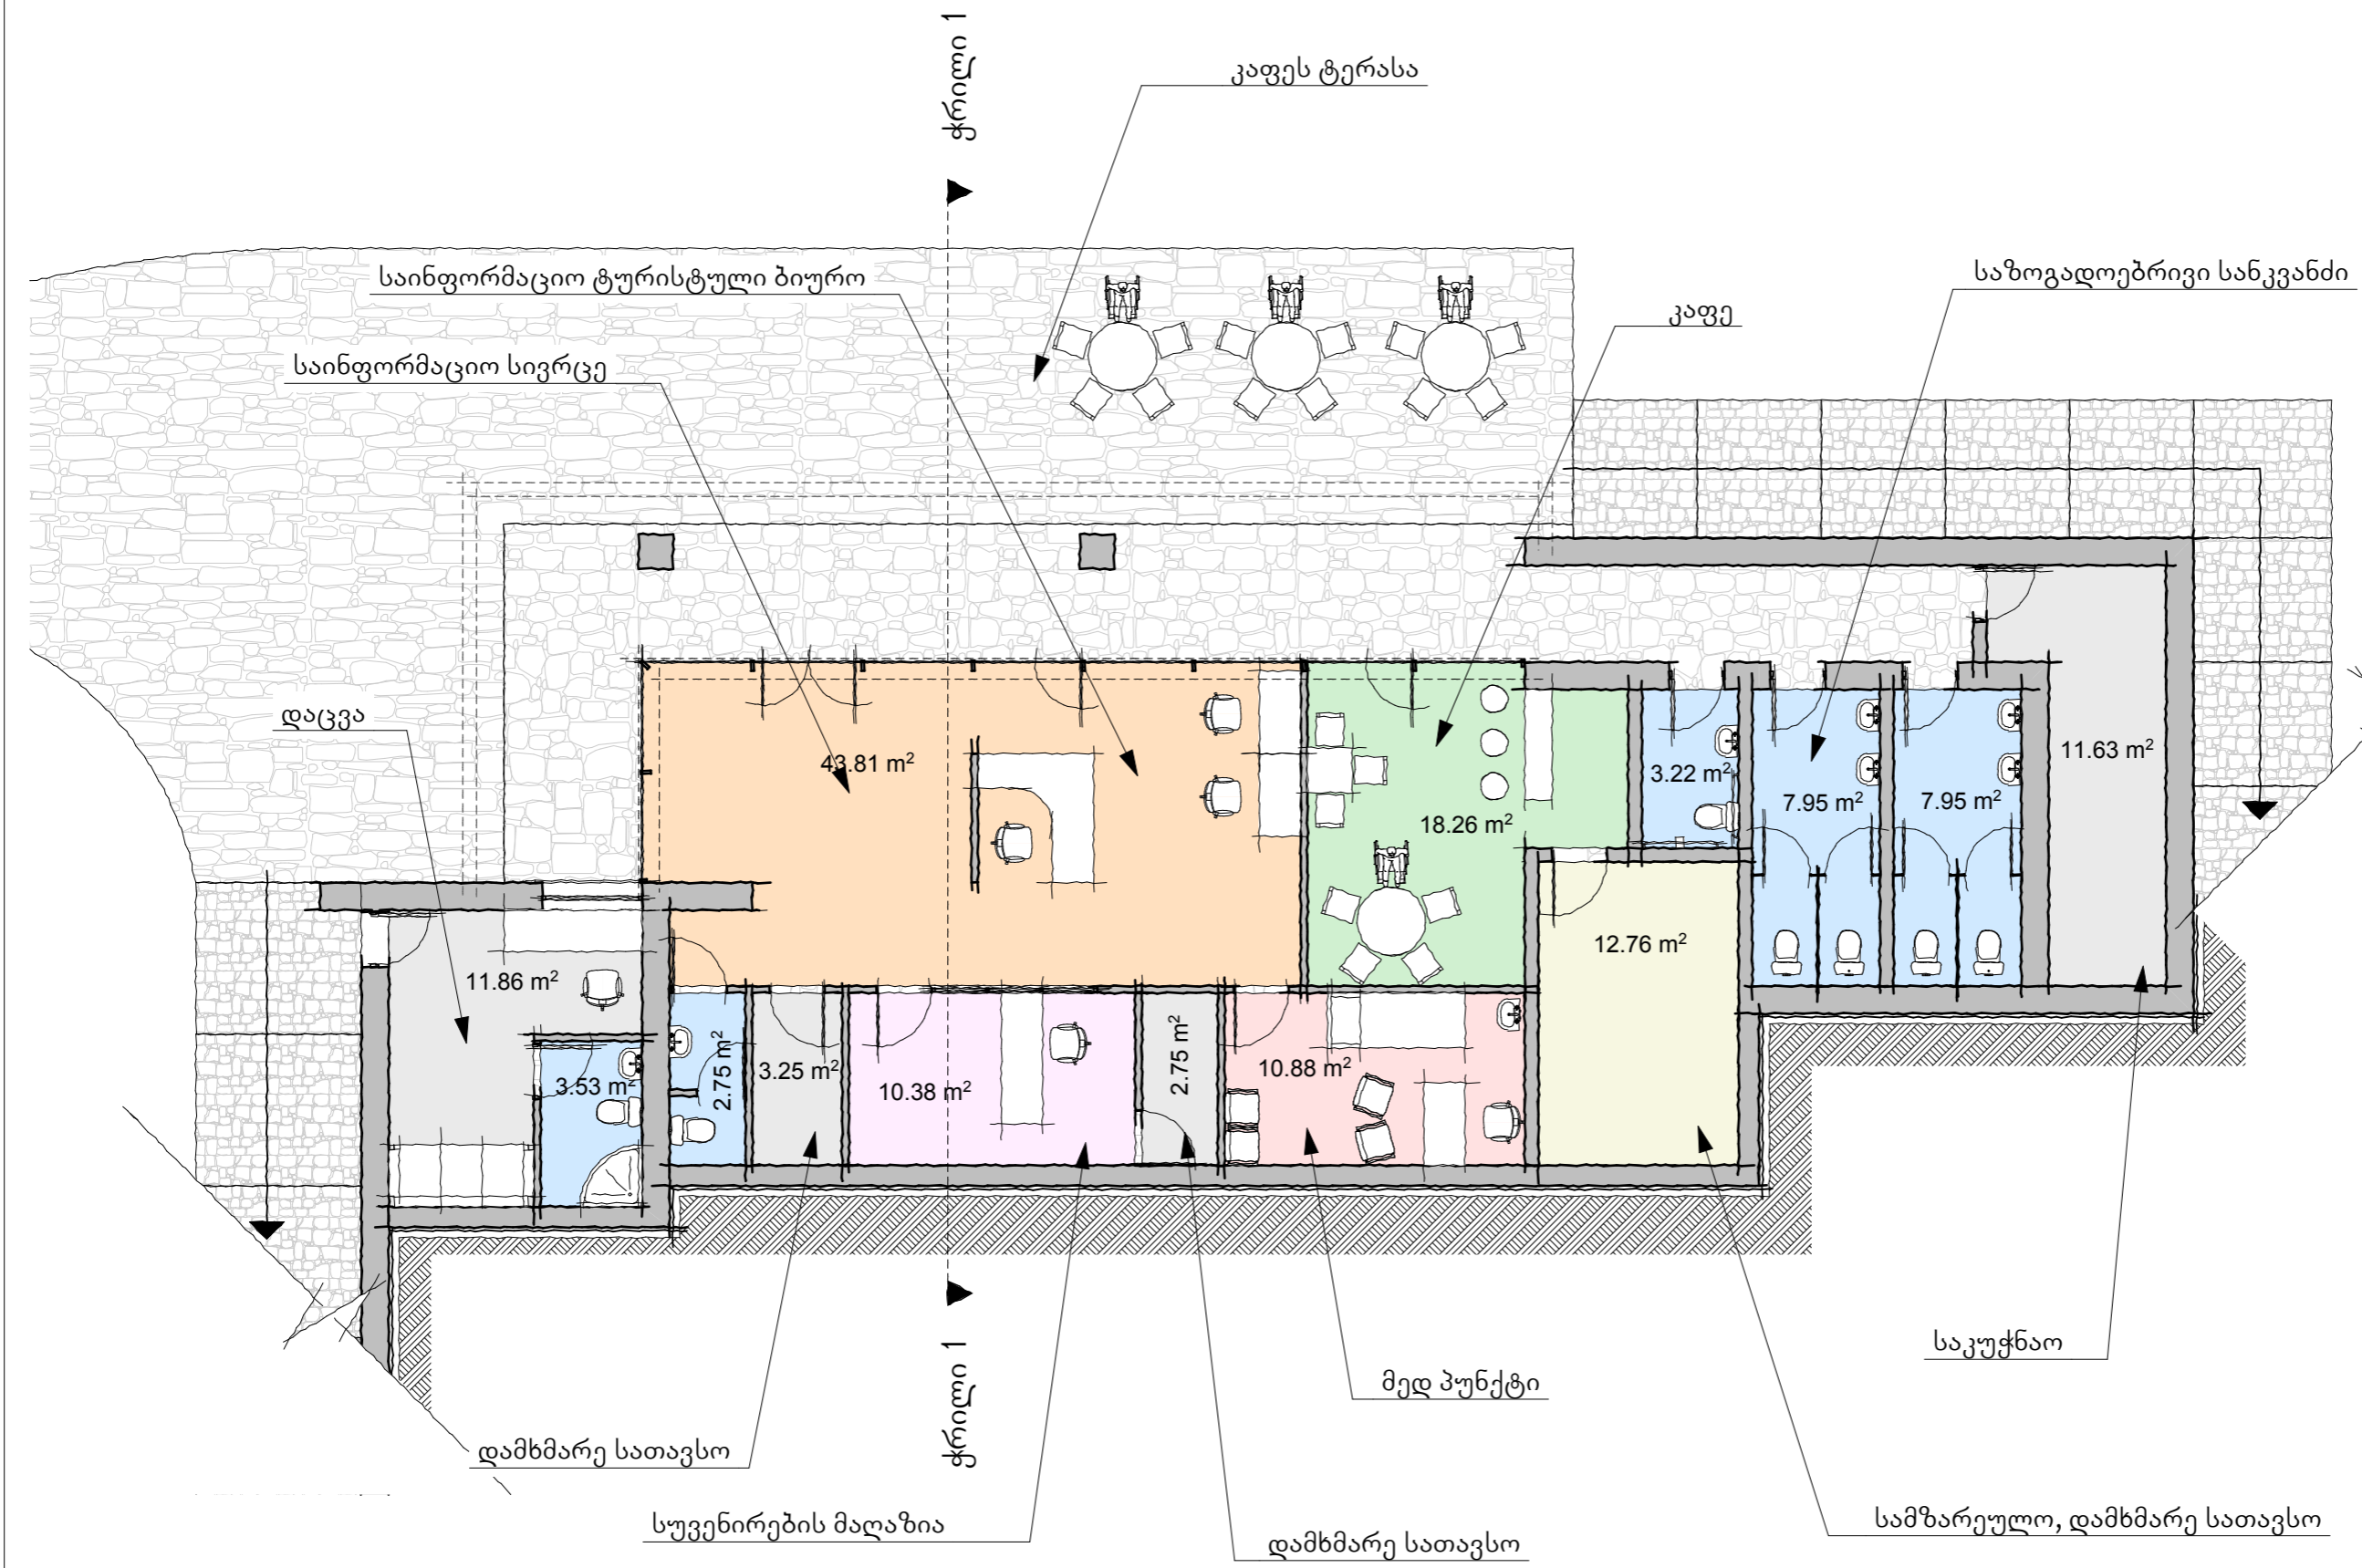

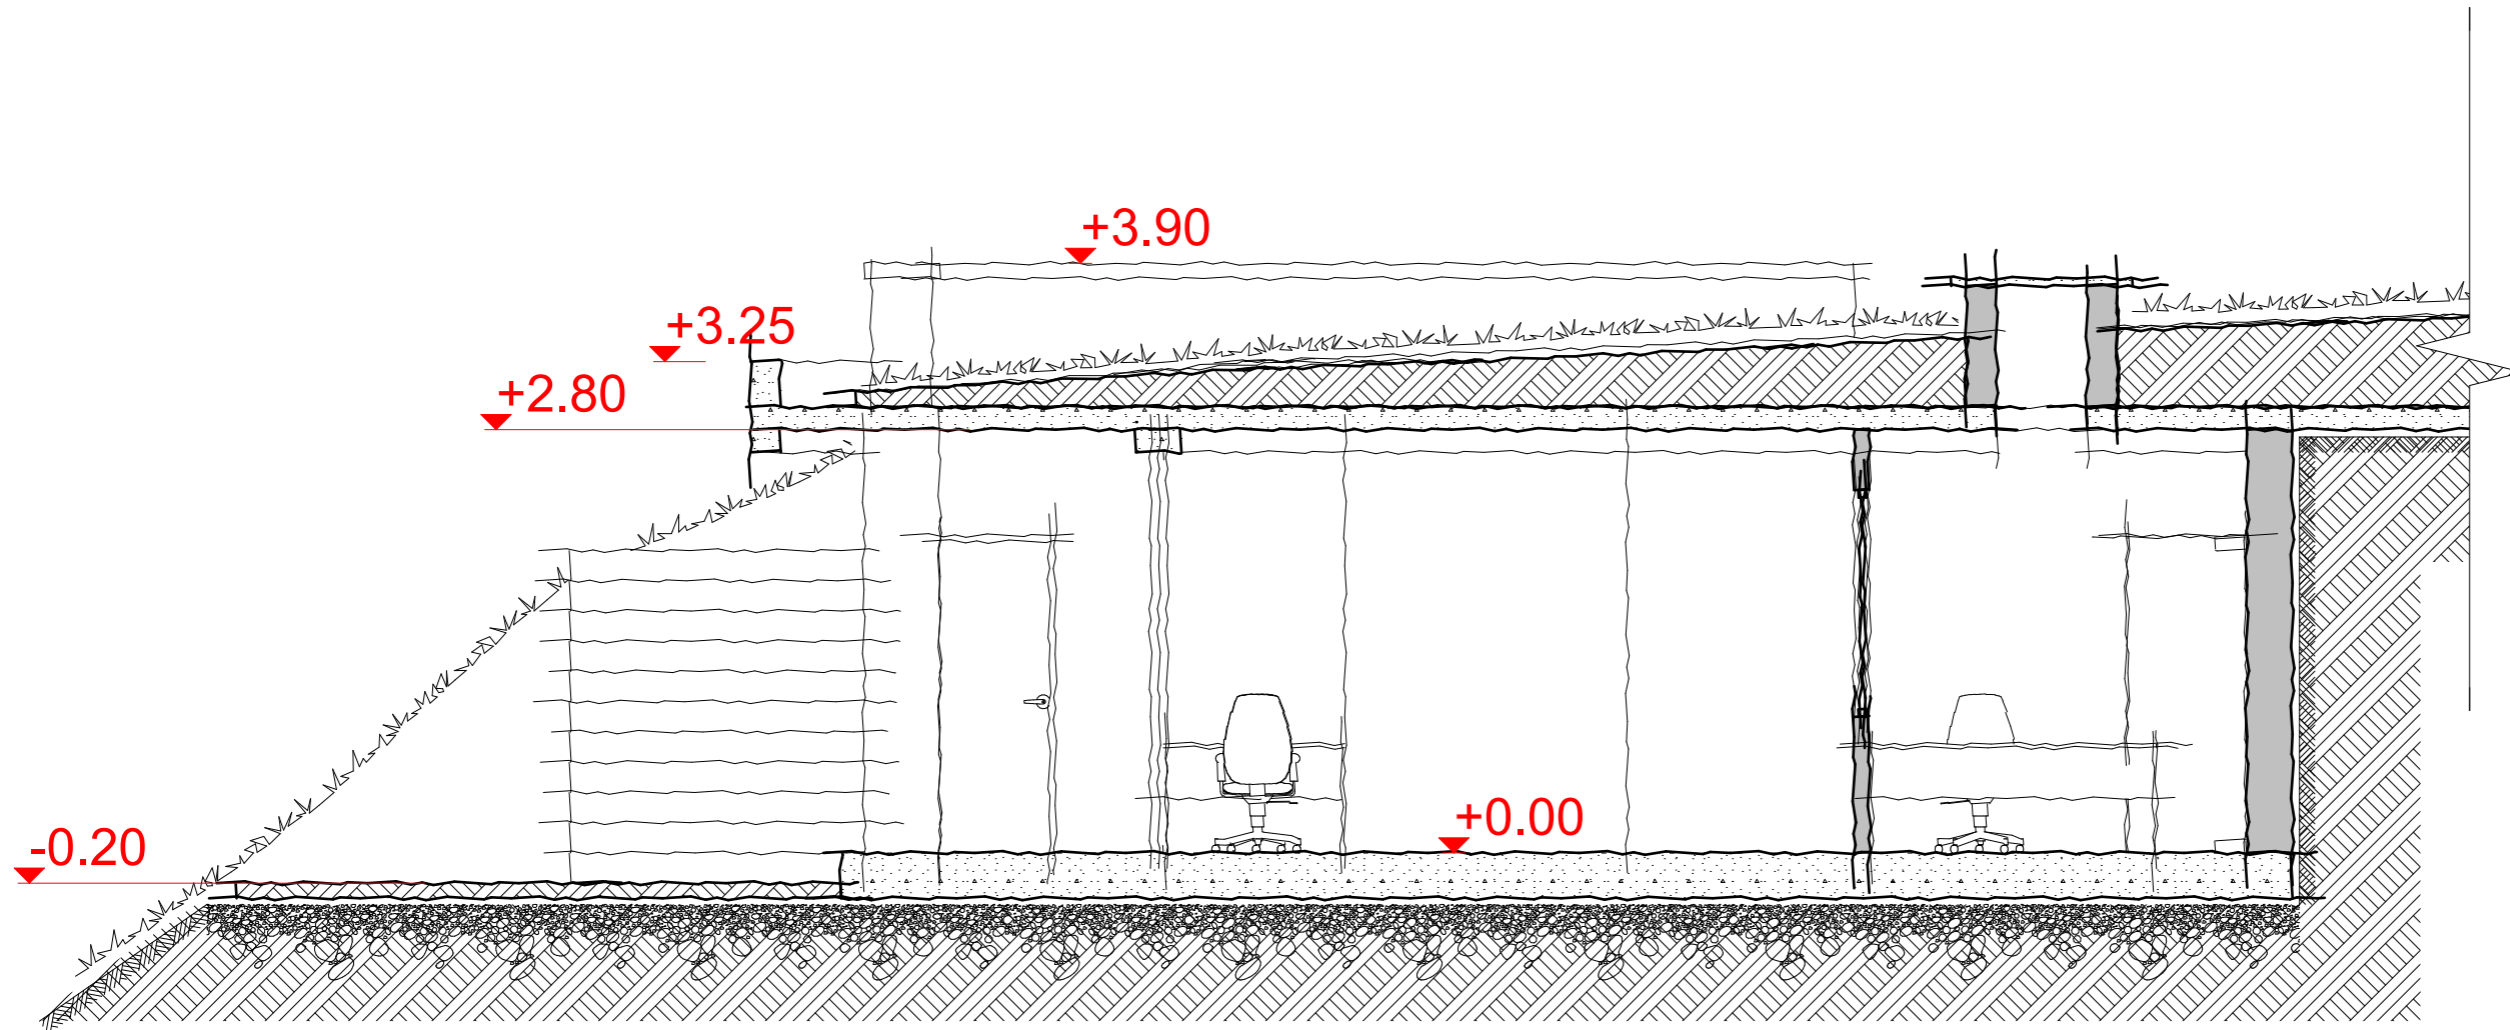

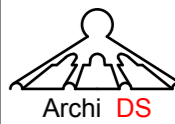A 3		დაკვეთა N
ექსპლიკაცია		
პირობითი აღნიშვნები		
შენიშვნები		
დამკვეთი		
მისამართი ქ. მცხეთა ჯვრის ტაძრის მიმდებარედ პროექტის სახელწოდება მცხეთის ჯვრის ინფრასტრუქტურის მონყობის საკონკურსო წინადადება		
თანამდებობა	გვარი	ხელმოწერა
დირექტორი	დ. სვანიძე	
პრ. ავტორი	დ. სვანიძე	
დაამუშავა	დ. სვანიძე	
	ლ. ჯანხოთელი	
 მისამართი თბილისი, ივალთოს მთა, კ-1 ტელ: 599178595 Ikalto h. H-1, Tbilisi, Georgia Tel: 599178595 E_mail: svanidze davit@yahoo.com		
მასშტაბი	1:50	ნახაზის სახელწოდება ჭრილი 1-1
თარიღი	18.11.2011	
პროექტი	ფურცელი	ფურცლები
ესკიზური პროექტი		



A 3

დაკვეთა N

ექსპლიკაცია

პირობითი აღნიშვნები

შენიშვნები

დამკვეთი

მისამართი

ქ. მცხეთა ჯვრის ტაძრის მიმდებარედ

პროექტის სახელწოდება


მცხეთის ჯვრის ინფრასტრუქტურის მონყოფის საკონკურსო წინადადება

თანამდებობა	გვარი	ხელმოწერა
დირექტორი	დ. სვანიძე	
პრ. ავტორი	დ. სვანიძე	
	ლ. ჯანხოთელი	
დაამუშავა	დ. სვანიძე	
	ლ. ჯანხოთელი	


 მისამართი  
 თბილისი, ივალთოს მთა, კ-1  
 ტელ: 599178595  
 Ikalto h. H-1, Tbilisi, Georgia  
 Tel: 599178595  
 E\_mail:  
 svanidze davit@yahoo.com

მასშტაბი  
 ნახაზის სახელწოდება  
 თარიღი  
 18.11.2011  
 პერსპექტიული ხედი

პროექტი	ფურცელი	ფურცლები
ესკიზური პროექტი		

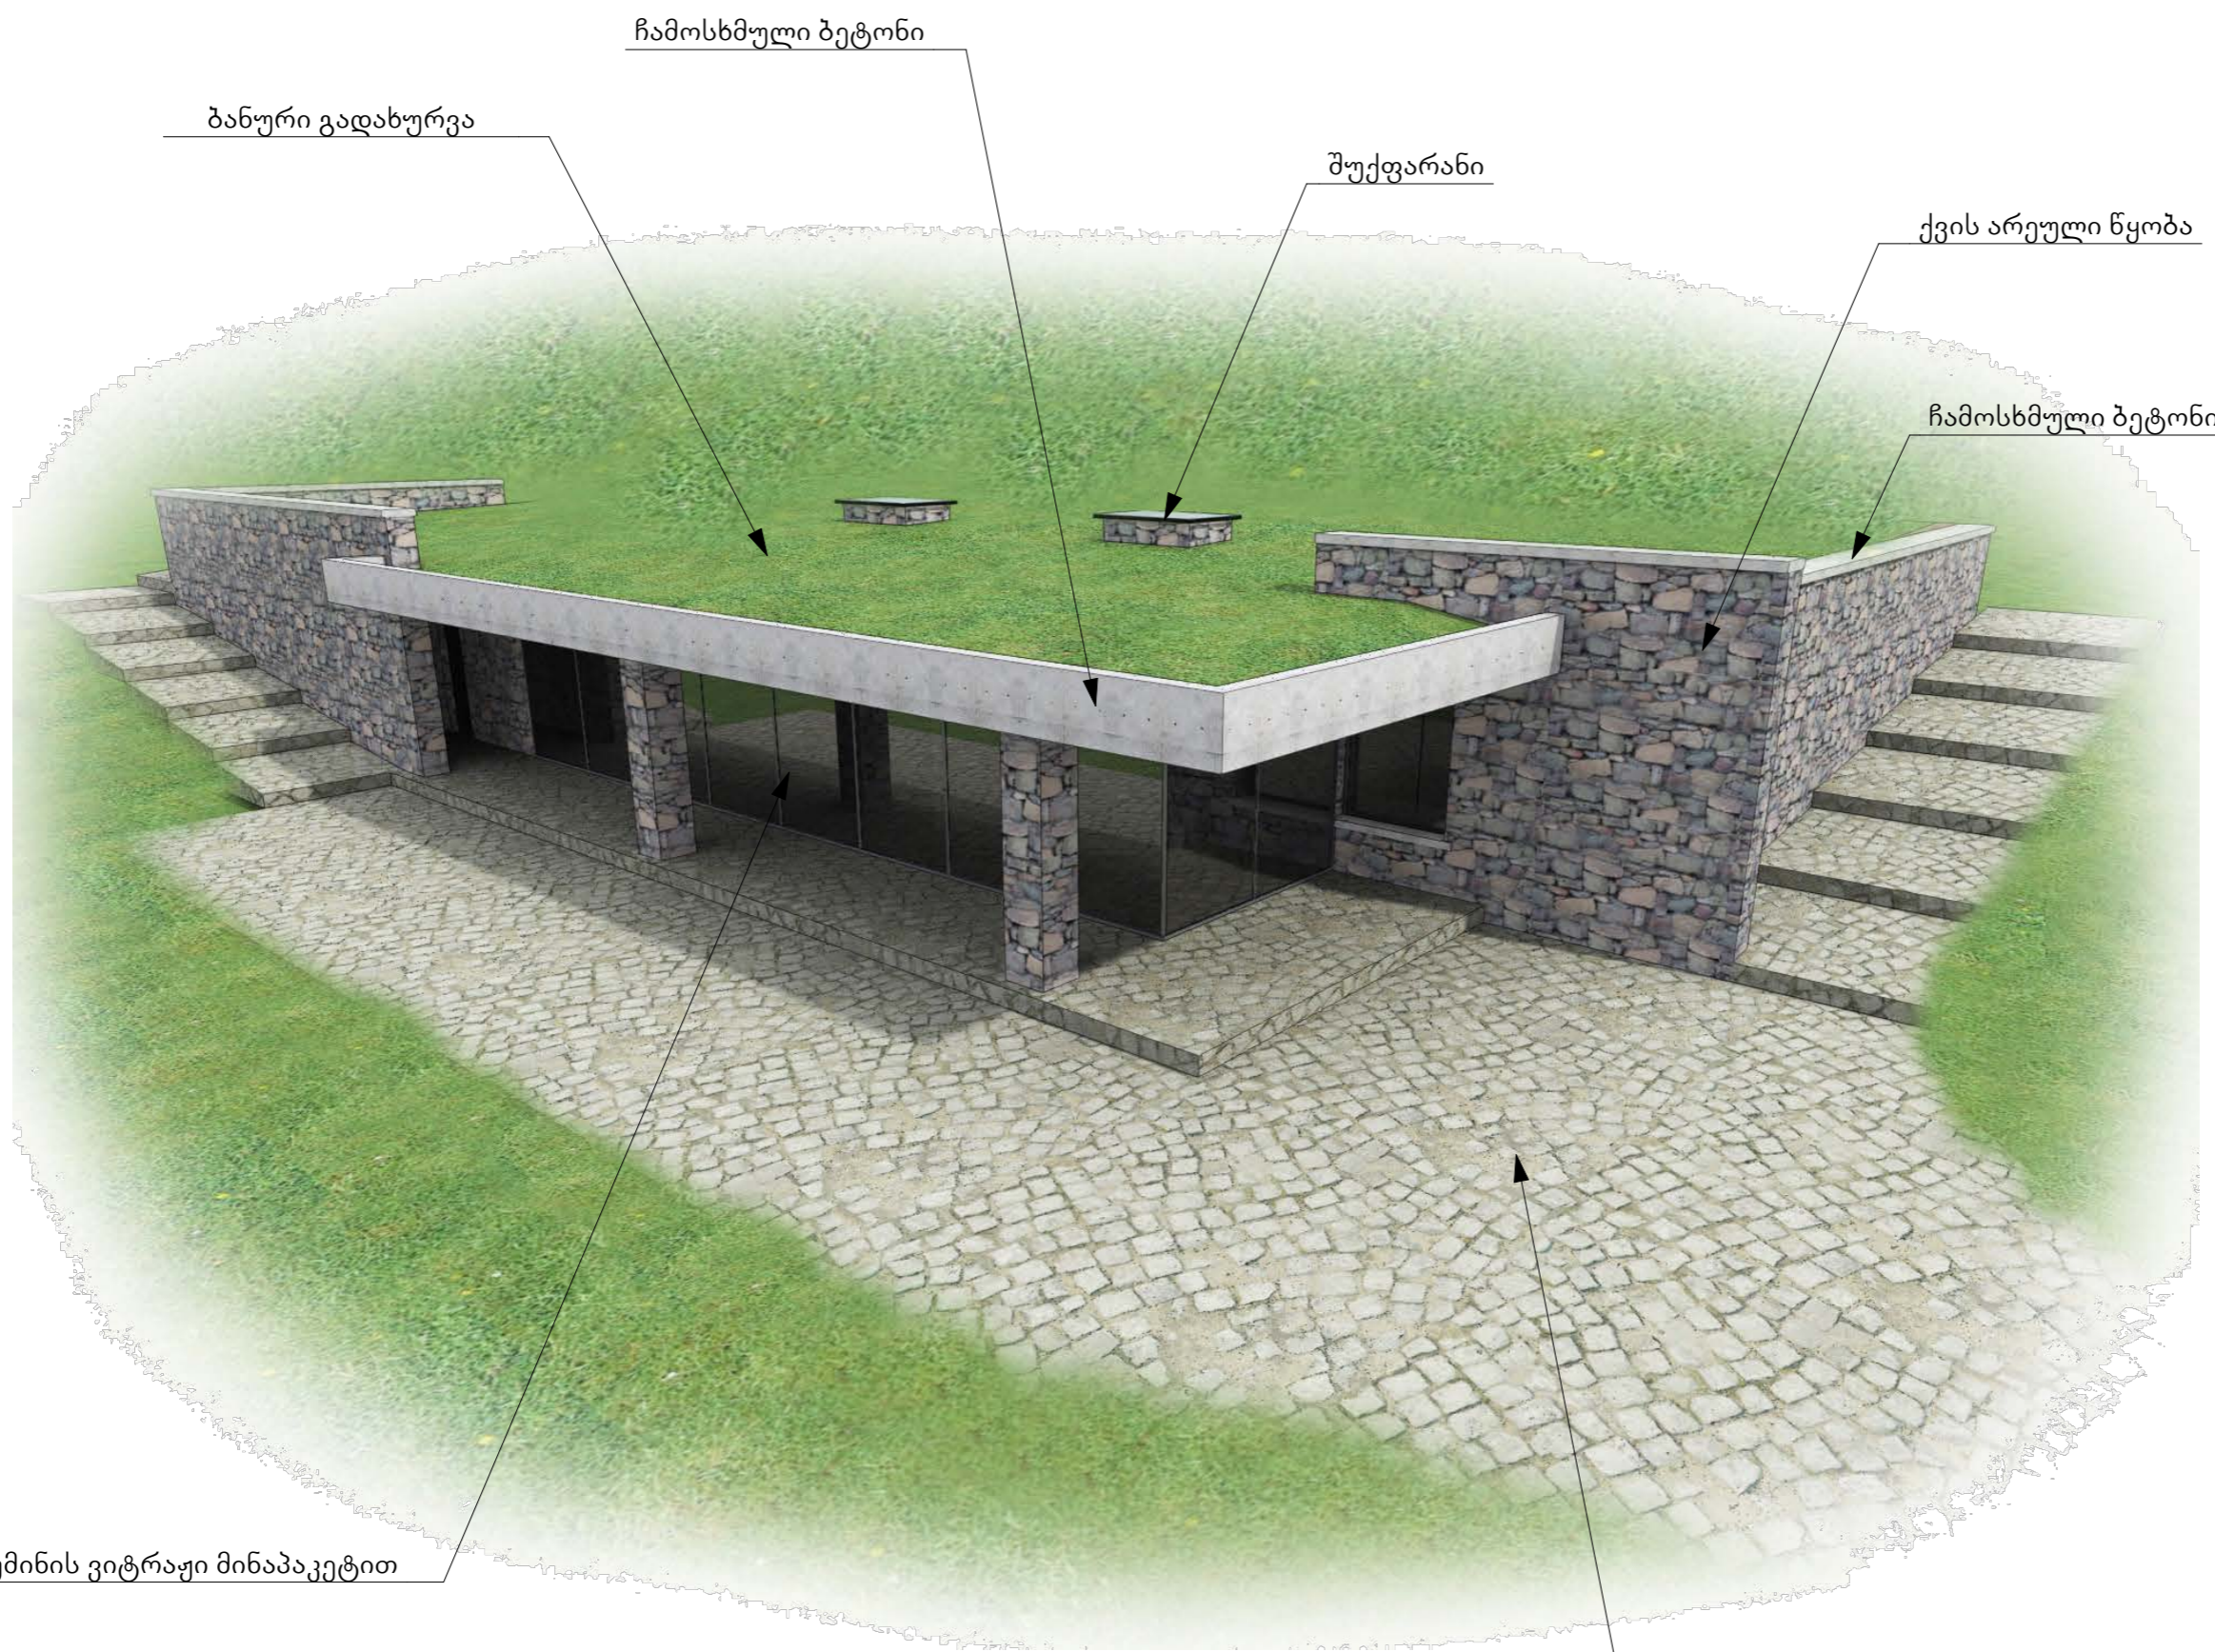

ჩამოსხმული ბეტონი

ბანური გადახურვა

შუქფარანი


ქვის არეული ნყოფა

ჩამოსხმული ბეტონი

ალუმინის ვიტრაჟი მინაპაკეტით

ფლეთილი ქვა



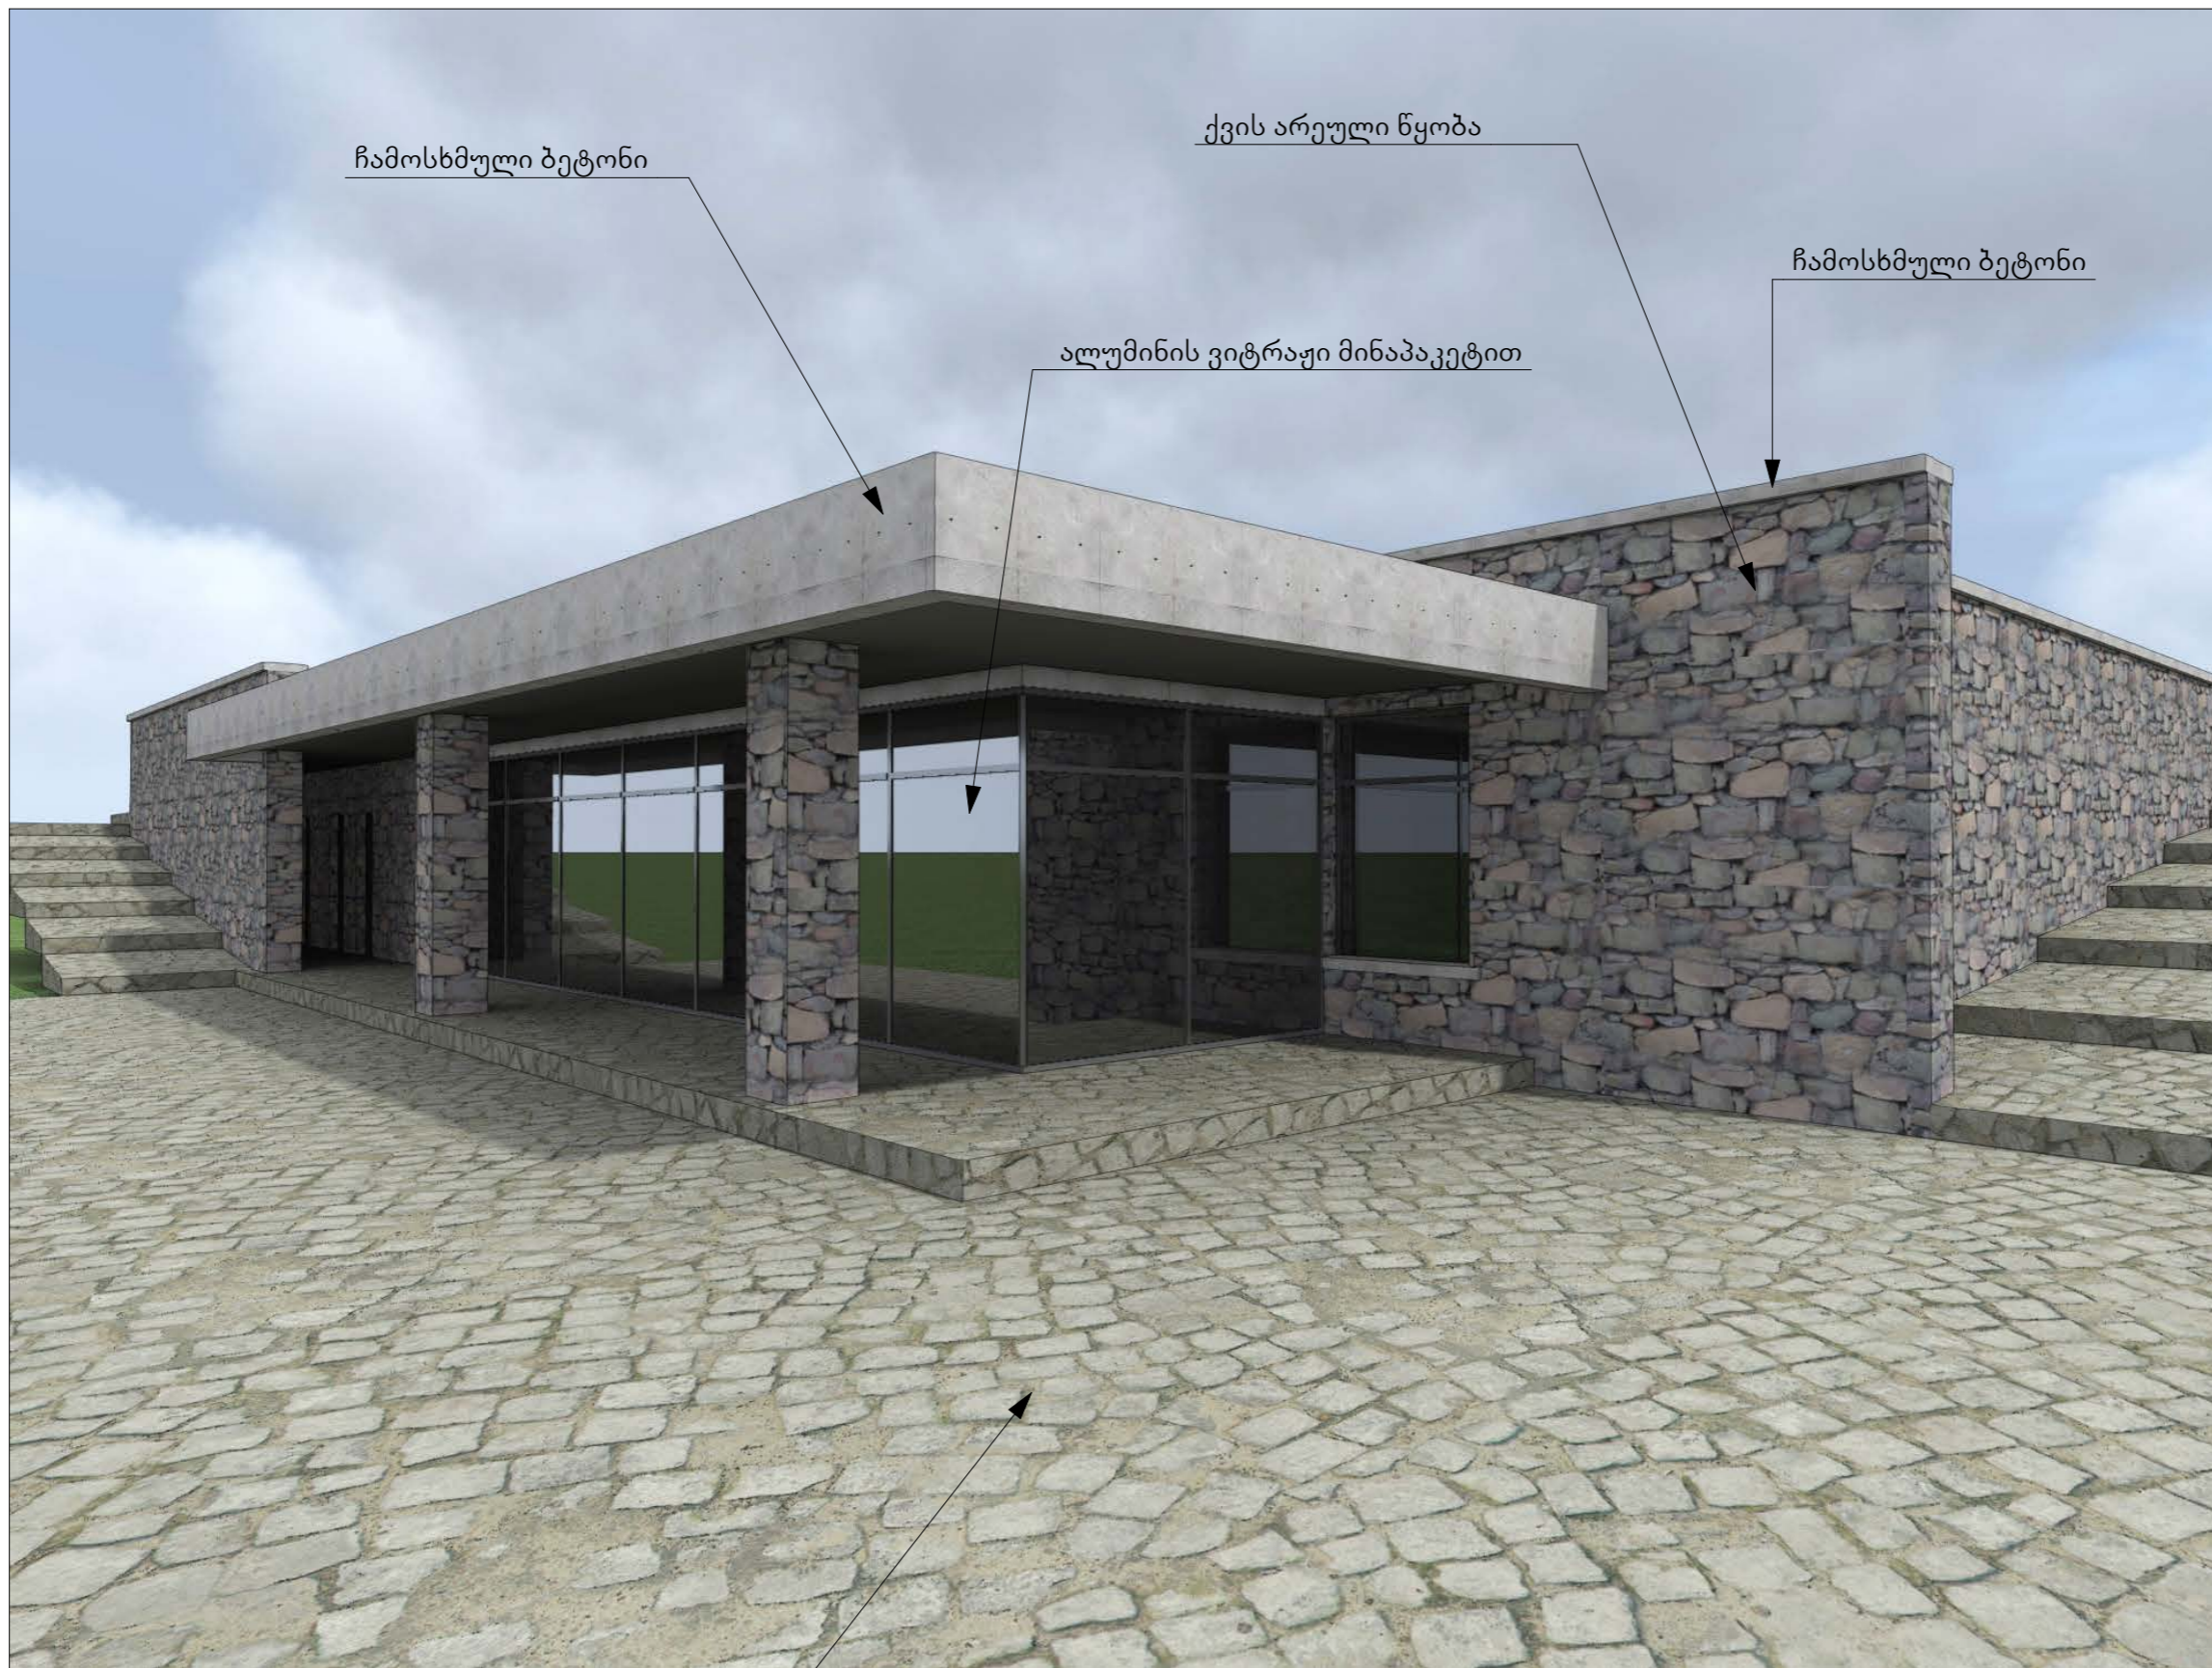

ჩამოსხმული ბეტონი

ქვის არეული ნოცობა

ალუმინის ვიტრაჟი მინაპაკეტით

ჩამოსხმული ბეტონი

ფლეთილი ქვა

A 3

დაკვეთა N

ექსპლიკაცია

პირობითი აღნიშვნები

შენიშვნები

დამკვეთი

მისამართი

ქ. მცხეთა ჯვრის ტაძრის მიმდებარედ

პროექტის სახელწოდება

მცხეთის ჯვრის ინფრასტრუქტურის  
მოწყობის საკონკურსო წინადადება

თანამდებობა	გვარი	ხელმოწერა
დირექტორი	დ. სვანიძე	
პრ. ავტორი	დ. სვანიძე	
	ლ. ჯანხოთელი	
დაამუშავა	დ. სვანიძე	
	ლ. ჯანხოთელი	


 მისამართი  
 თბილისი, ივანე ჯავახიშვილის გამზ. 1  
 ტელ: 599178595  
 Ikalto h. H-1, Tbilisi, Georgia  
 Tel: 599178595  
 E\_mail:  
 svanidze davit@yahoo.com

მასშტაბი: ნახაზის სახელწოდება

თარიღი: 18.11.2011

პერსპექტიული ხედი

პროექტი	ფურცელი	ფურცლები
ესკიზური პროექტი		





A 3		დაკვეთა N
		ექსპლიკაცია
პირობითი აღნიშვნები		
შენიშვნები		
დამკვეთი		
მისამართი ქ. მცხეთა ჯვრის ტაძრის მიმდებარედ		
პროექტის სახელწოდება მცხეთის ჯვრის ინფრასტრუქტურის მონყობის საკონკურსო წინადადება		
თანამდებობა	გვარი	ხელმოწერა
დირექტორი	დ. სვანიძე	
პრ. ავტორი	დ. სვანიძე	
	ლ. ჯანხოთელი	
დაამუშავა	დ. სვანიძე	
	ლ. ჯანხოთელი	
		მისამართი თბილისი, ივანე ჯავახიშვილის გამზ. 101 ტელ: 599178595 Ikalto h. H-1, Tbilisi, Georgia Tel: 599178595 E_mail: svanidze davit@yahoo.com
მასშტაბი	ნახაზის სახელწოდება	
თარიღი	ფოტომონტაჟი	
	18.11.2011	
პროექტი	ფურცელი	ფურცლები
ესკიზური პროექტი		





A 3

დაკვეთა N

ექსპლიკაცია

პირობითი აღნიშვნები

შენიშვნები

დამკვეთი

მისამართი

ქ. მცხეთა ჯვრის ტაძრის მიმდებარედ

პროექტის სახელწოდება

მცხეთის ჯვრის ინფრასტრუქტურის მონყოლის საკონკურსო წინადადება

თანამდებობა	გვარი	ხელმოწერა
დირექტორი	დ. სვანიძე	
პრ. ავტორი	დ. სვანიძე	
	ლ. ჯანხოთელი	
დაამუშავა	დ. სვანიძე	
	ლ. ჯანხოთელი	

	<p>მისამართი თბილისი, ივანე ჯავახიშვილის ქ-1 ტელ: 599178595 Ikalto h. H-1, Tbilisi, Georgia Tel: 599178595 E_mail: svanidze davit@yahoo.com</p>
	<p>მასშტაბი ნახაზის სახელწოდება</p>

თარიღი 18.11.2011 ფოტომონტაჟი

პროექტი	ფურცელი	ფურცლები
ესკიზური პროექტი		