

ფორმატი: ფილტის სახელი: A 400 ბანგულა
 A1 LAYOUT: A 412
 პირობითი ნომერი:

შენიშვნები:

შ.ს.ს. მხატვარ-მთიანეთის სახელად
 საგანმანათლებლო დაწესებულება

მისამართი: ქ. მხატვარ
 დაგეგმვის: საგანმანათლებლო დაწესებულება
 მისამართი: ქ. თბილისი, ზ. ბაქრაძის ქ. 10

შ.ს.ს. "ინჟინერი" +
 ქ. თბილისი, ვლადიმერის ქ. 10, ბინა 10

თვალთვალი	ბაჩი	სალომეონი
ორგანიზაციის	ს. ხანდაძე	
პროექტის	დ. მთიანეთის	
პროექტის	ს. ხანდაძე	
შეამოწმა	ს. ხანდაძე	
ფაშინაძე	ს. ხანდაძე	
თარიღი: 25.04.2011	ფაშინაძე	
მასშტაბი: 1:20	ფაშინაძე	
სტადია	ფაშინაძე	
ბ.ა.	ს 28	00

პირობითი ნიშნები:

პენიონები:

Table with 5 columns: #, NAME, Y, X, Z. Rows 1-50 containing coordinate data for various points.

Table with 5 columns: #, NAME, Y, X, Z. Rows 51-100 containing coordinate data for various points.

Table with 5 columns: #, NAME, Y, X, Z. Rows 101-150 containing coordinate data for various points.

Table with 5 columns: #, NAME, Y, X, Z. Rows 151-200 containing coordinate data for various points.

Table with 5 columns: #, NAME, Y, X, Z. Rows 201-250 containing coordinate data for various points.

შ.ს.ს. მხმთა-მთიანეთის სახარკო საინჟინერო-კონსტრუქციო ბიურო

მისამართი: ქ. მხმთა

ლაშქვაძე: საპროექტო ბიუროს საინჟინერო-კონსტრუქციო ბიუროს მისამართი: ქ. თბილისი, ზ. ბუღიაძის ქ. 10


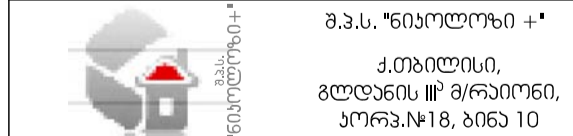


Table with 3 columns: თანამდებობა, გვარი, სახელი. Includes signatures and stamps for 'დირექტორი', 'პრ. აპირი', 'პროექტი', 'ფაქტი', 'თარიღი', 'მასშტაბი', 'საბუღალტრო', 'შ.ს.' and page number '29'.

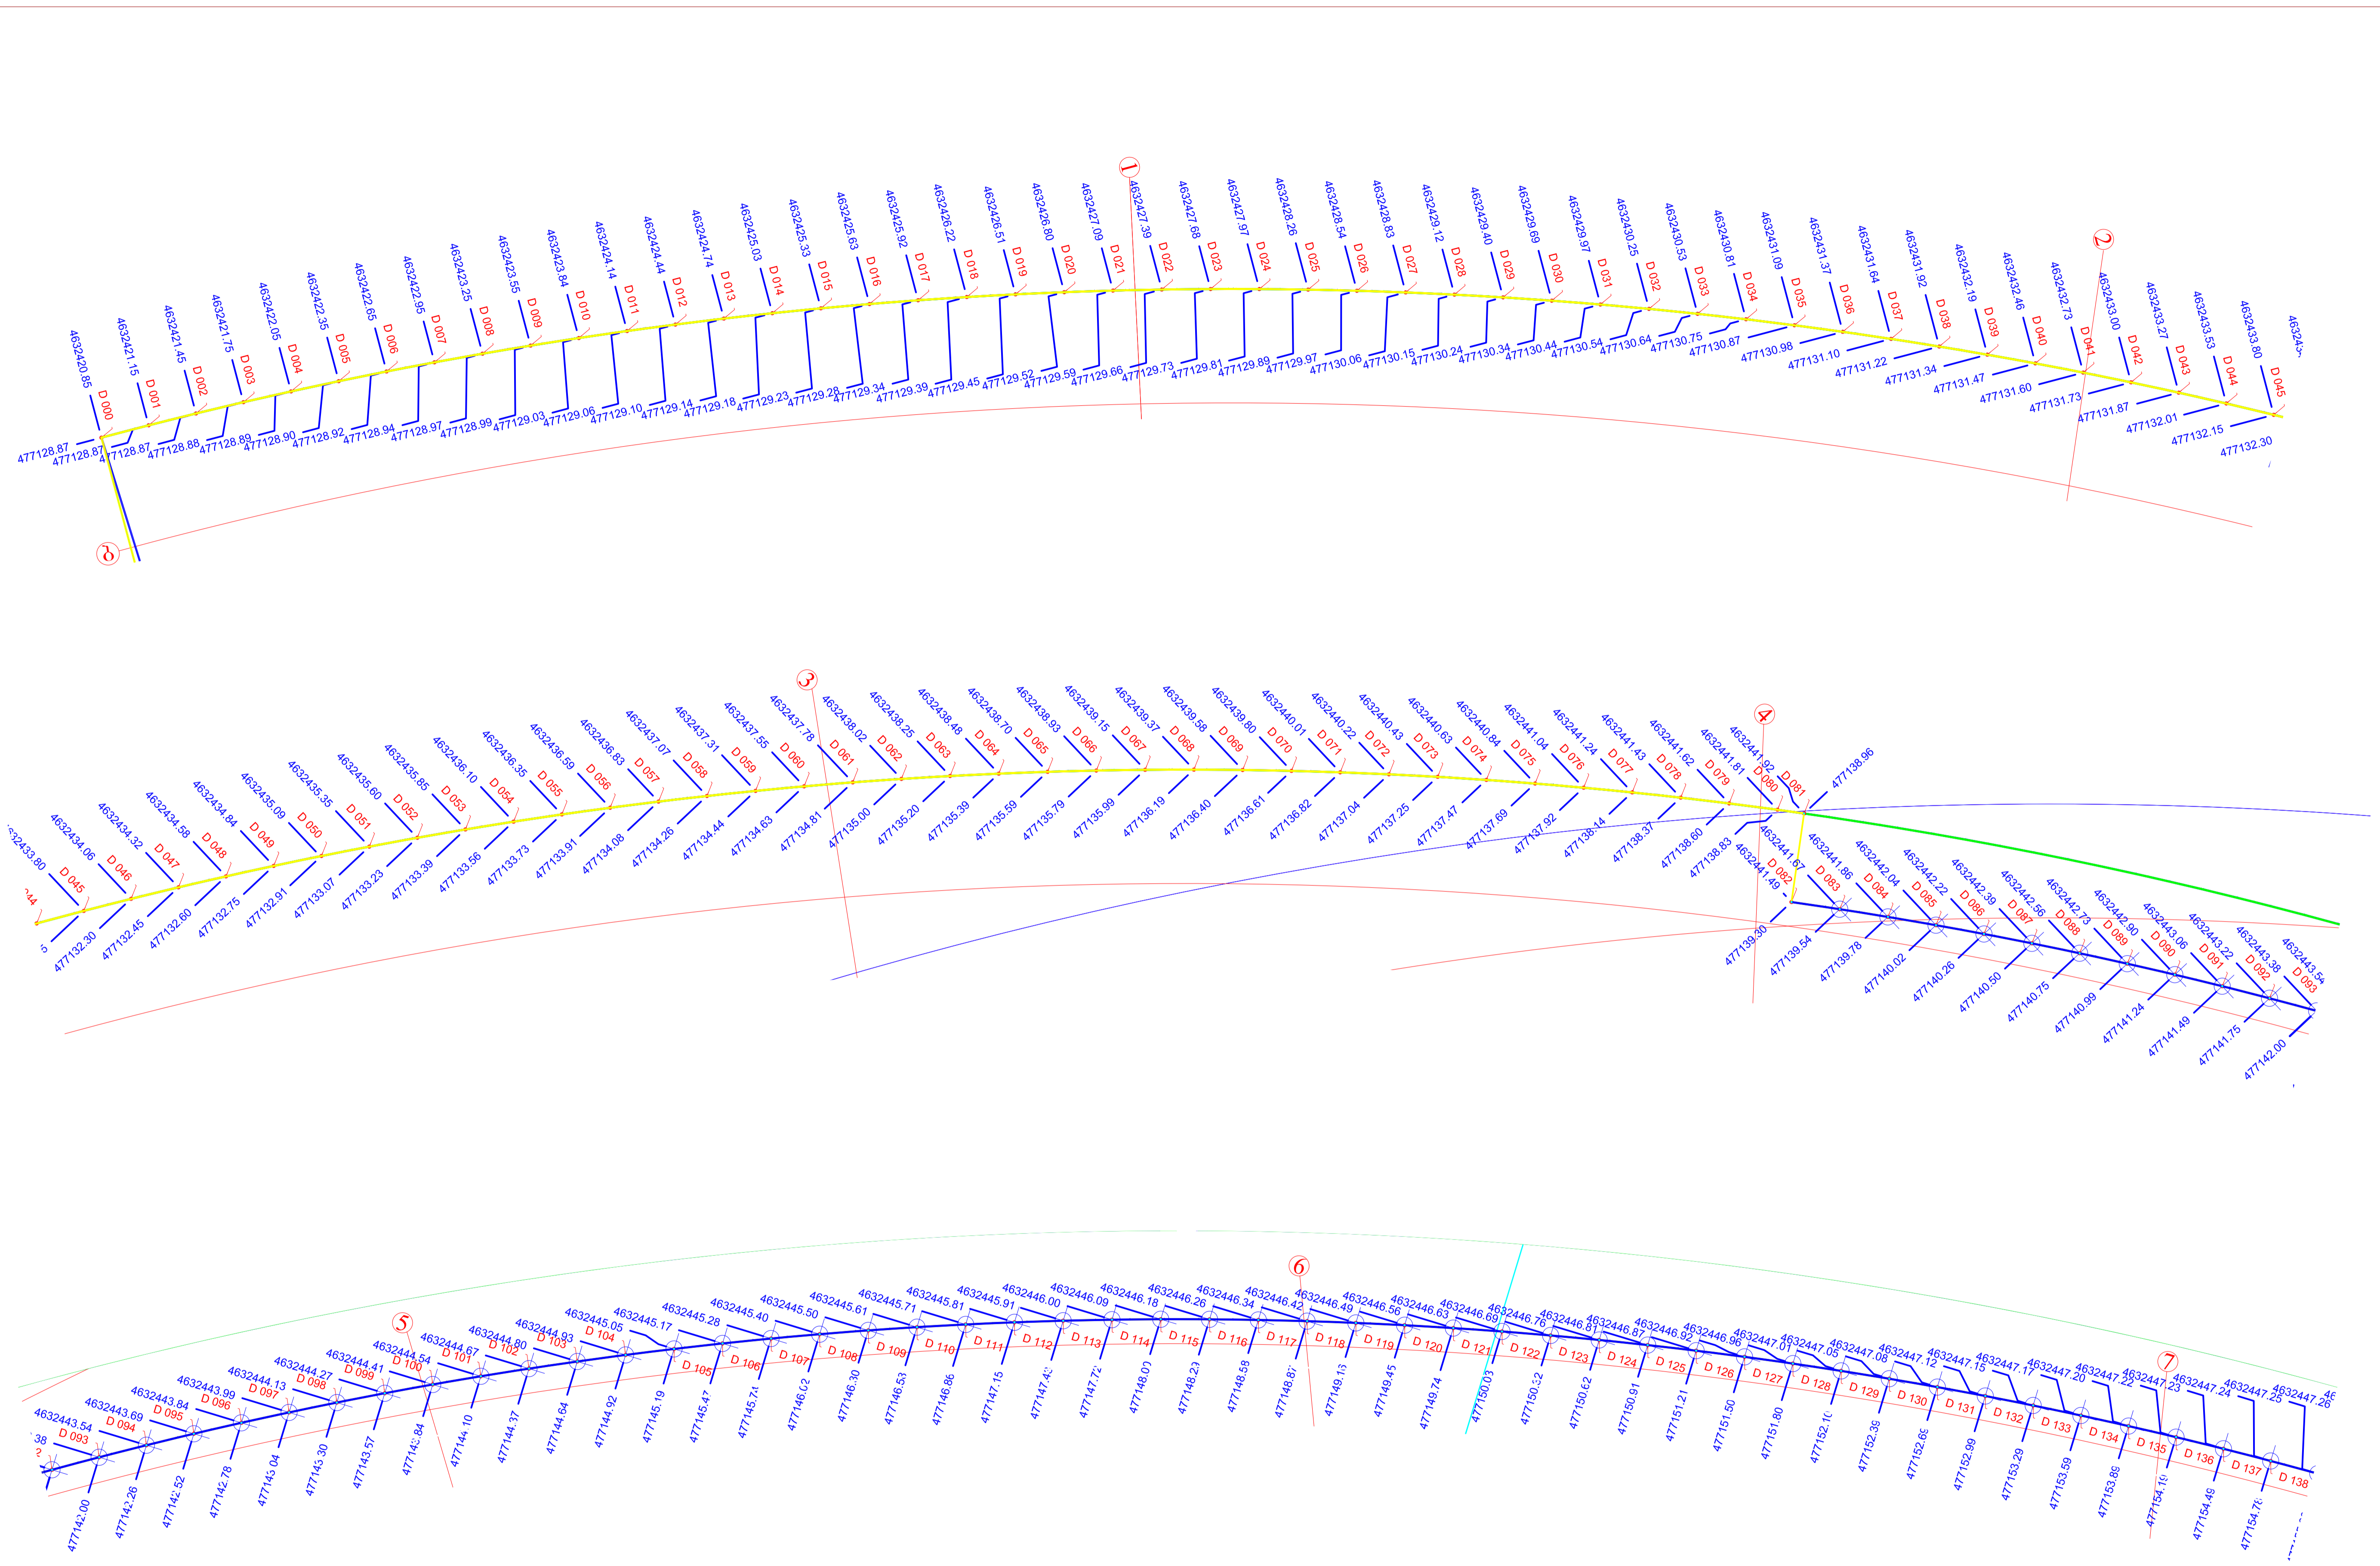

პროექტი 6083630:

შენიშვნები:

შ.ს.ს. მშენებლობის საბაზო საინჟინერო-კონსტრუქციო ბიურო

მისამართი: ქ. მთიანეთი

უწყებები: საქართველოს შინაგან საქმეთა სამინისტრო

მისამართი: ქ. თბილისი, ბ. გულუას № 10


შ.ს.ს. "ინოვაციონი +"

ქ. თბილისი, ზღაპრის ქ. მ. გულუას № 10

თანამშრომელი	გვარი	სახელი
დირექტორი	გ. ანდრონიკი	გ. ანდრონიკი
პრ. ვატი	ფ. მონთაზი	ფ. მონთაზი
პროექტი	გ. ანდრონიკი	გ. ანდრონიკი
შეამოწმა	3.60	3.60
შეამოწმა	3.60	3.60
თარიღი	25.04.2011	25.04.2011
შეამოწმა	1:20	1:20
საფურცელი	1	1
შ.ს.ს.	330	00

პირობითი ნომერი:

შენიშვნები:

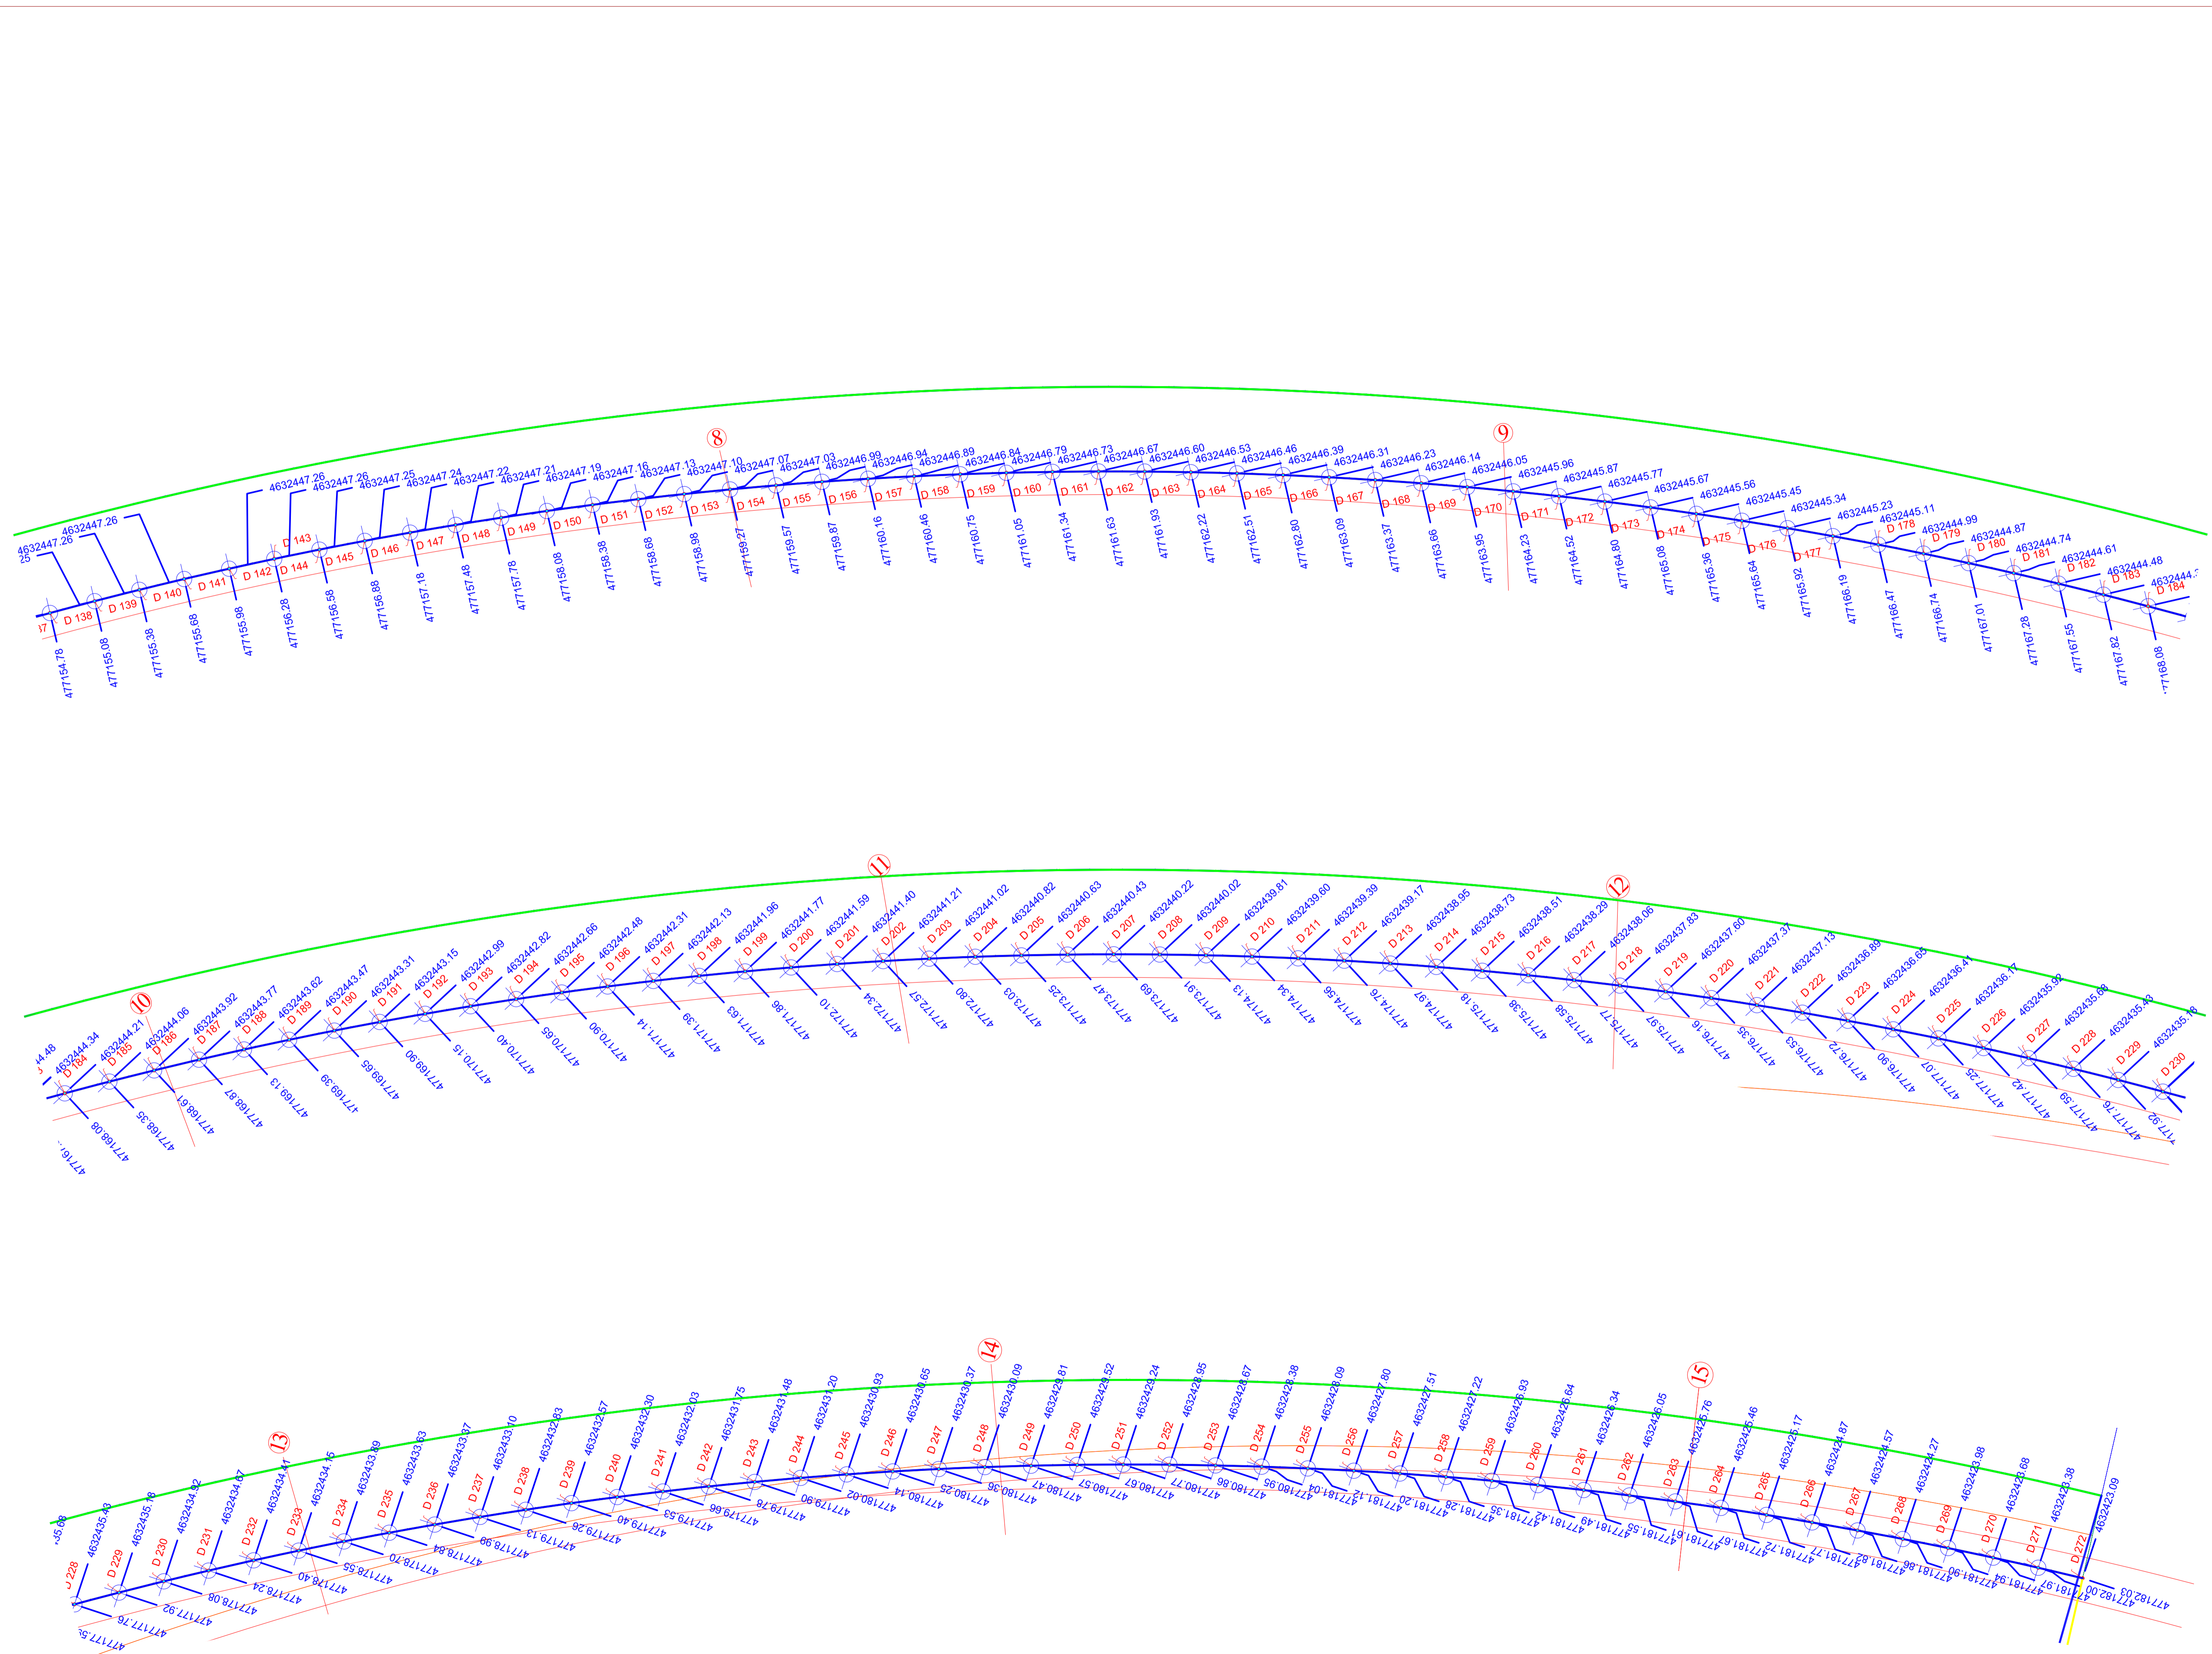

შ.ს.ს. მშენებლობის სამსახური
სამშენებლო სამსახური

მისამართი: ქ. მთიანეთი

უწყებები: საქართველოს მშენებლობის სამსახური

მისამართი: ქ. თბილისი, ზ. კულუნიძის ქუჩა, № 10

ს.ს.ს. "საინჟინერო-კონსტრუქციული სამსახური"

მისამართი: ქ. თბილისი, ზ. კულუნიძის ქუჩა, № 10

პროექტი: 6. ახალი ხიდი

შეამოწმა: 3.60.00.00.00


თარიღი: 2024.04.20

მასშტაბი: 1:20


საჯარი: ფურცელი: 1/1

შ.ს.ს. 331 00

პროექტის ნომერი: შ6083630:

 

შენიშვნები:

 


შ.ს.ს. მხატვარ-მთარგმნის სახელწოდებით სახელმწიფო სახელმწიფო სახელმწიფო სახელმწიფო

მისამართი: ქ. მხატვარი

დავამუშავე: სახელმწიფო სახელმწიფო სახელმწიფო სახელმწიფო

მისამართი: ქ. თბილისი, შ. მთარგმნის № 10

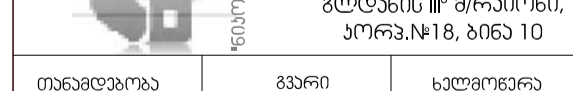

შ.ს.ს. "საქონლის" ქ. თბილისი, აღმაშენებლის № 10, ბინა 10



მთარგმნელი	ბავრი	სახელმწიფო
------------	-------	------------

ლიცენზიონარი	ს. ხანდაძე	<i>[Signature]</i>
--------------	------------	--------------------

პროექტის მთარგმნელი	ს. ხანდაძე	<i>[Signature]</i>
---------------------	------------	--------------------

ფაილის №	ს. ხანდაძე	<i>[Signature]</i>
----------	------------	--------------------

თარიღი: 25.04.2011	ფურცლის ნომერი: 10	ს. ხანდაძე
მასშტაბი: 1:20	ფურცლის სახელი: შ6083630	ს. ხანდაძე
სტადია	ფურცლის სახელი: ს. ხანდაძე	ს. ხანდაძე
შ.ს.	ს. ხანდაძე	00

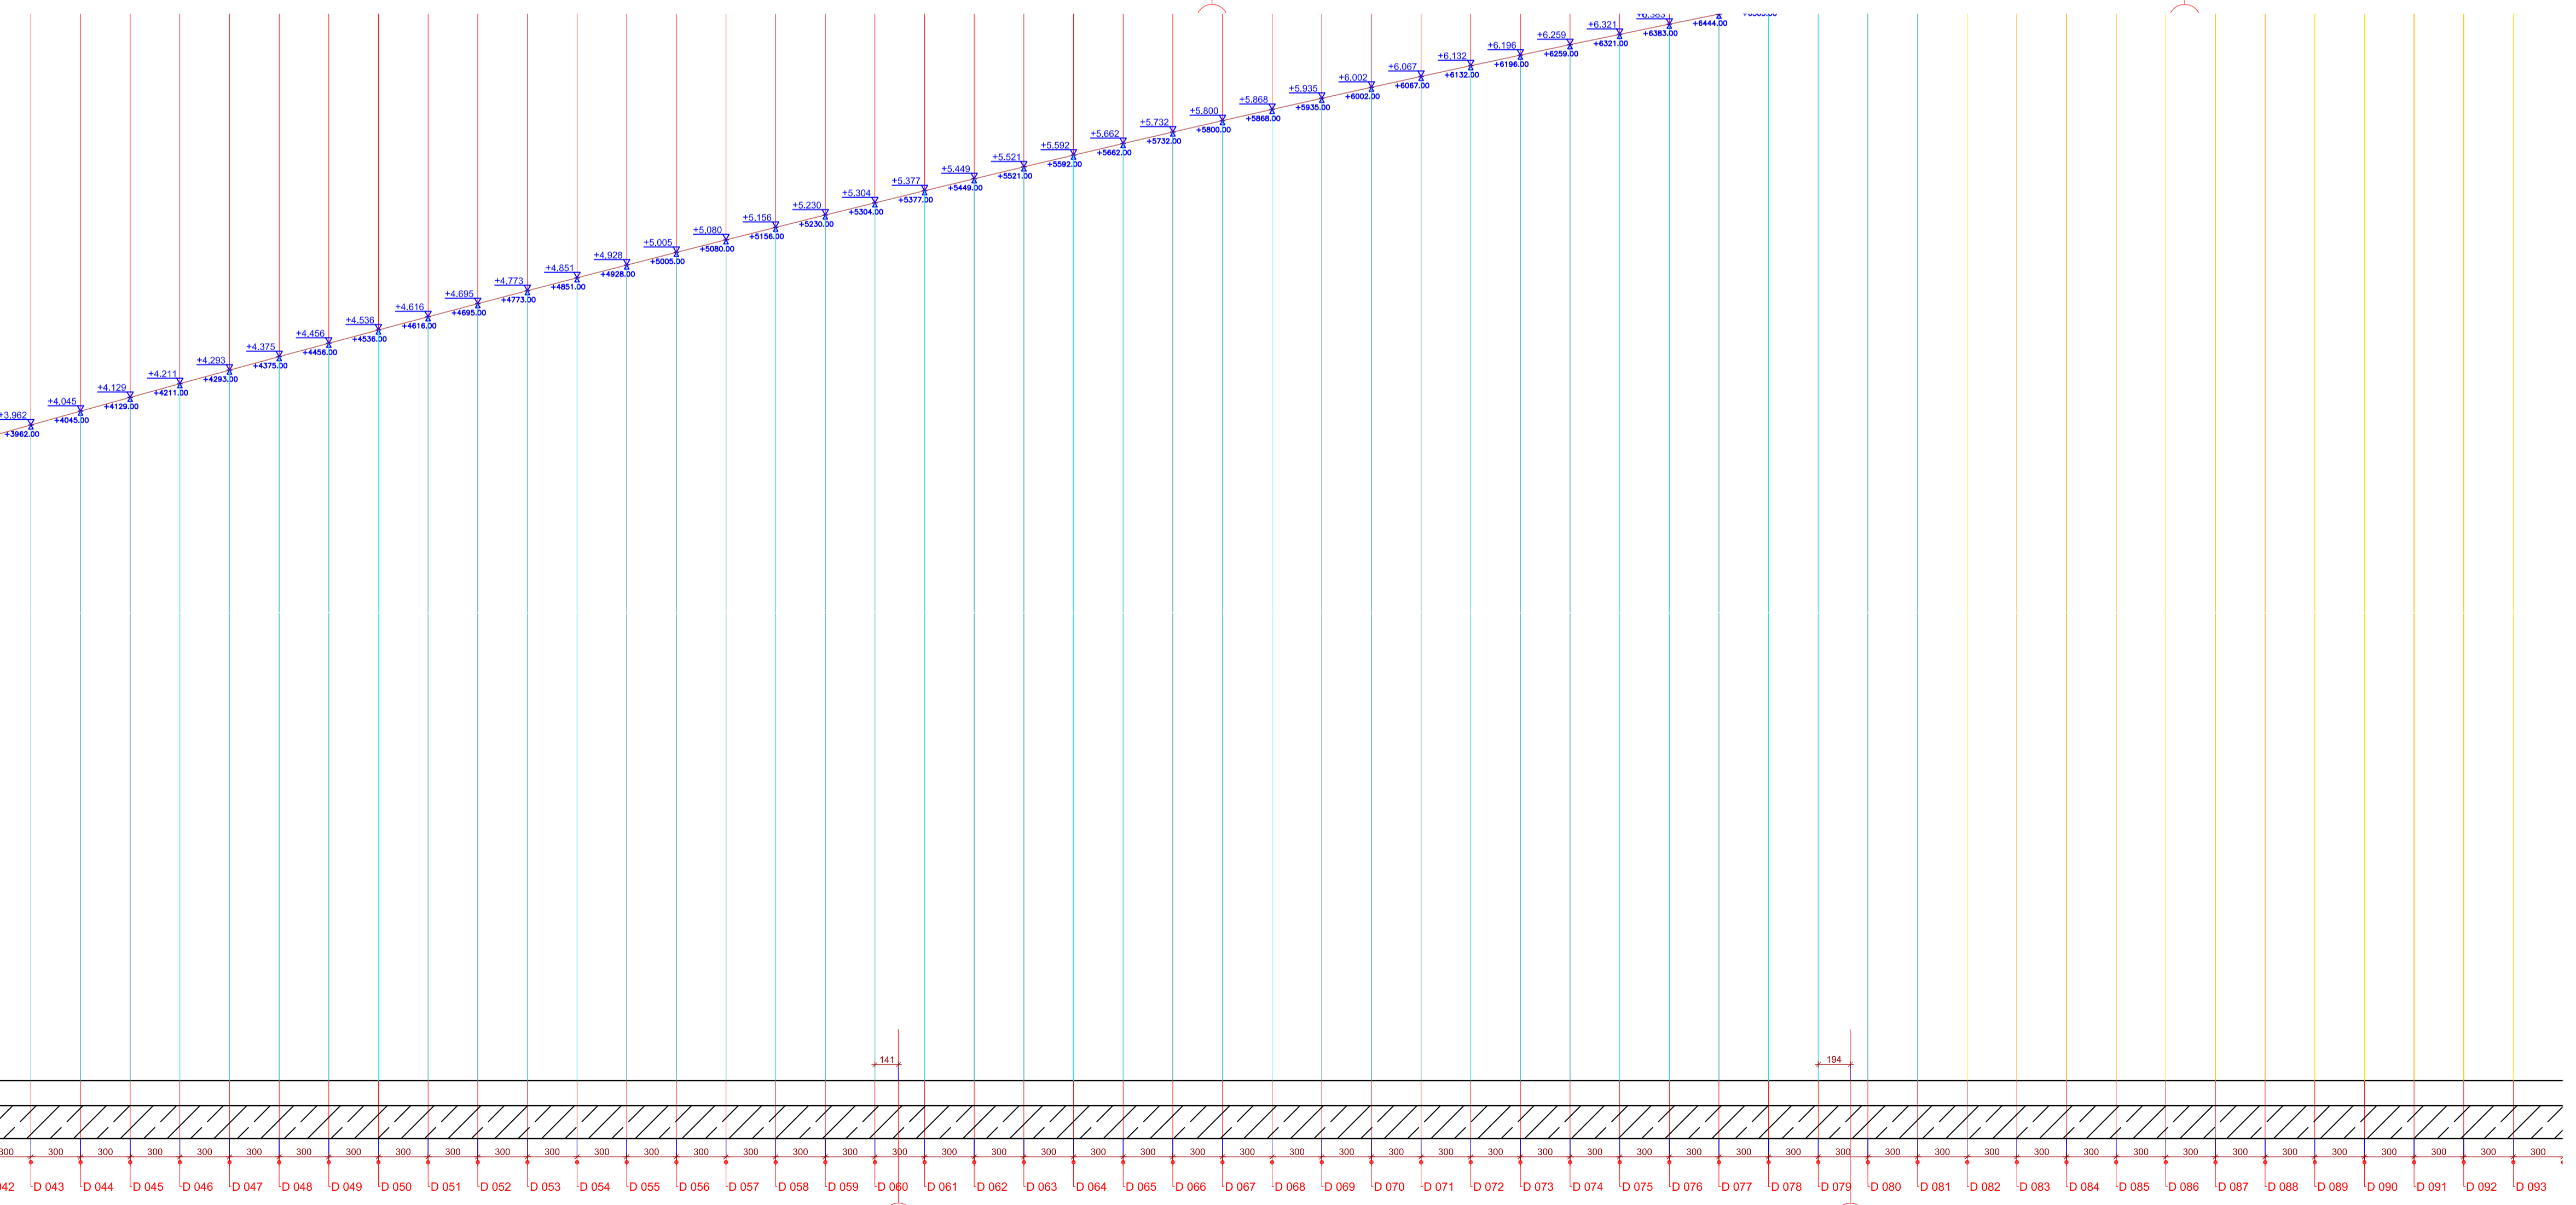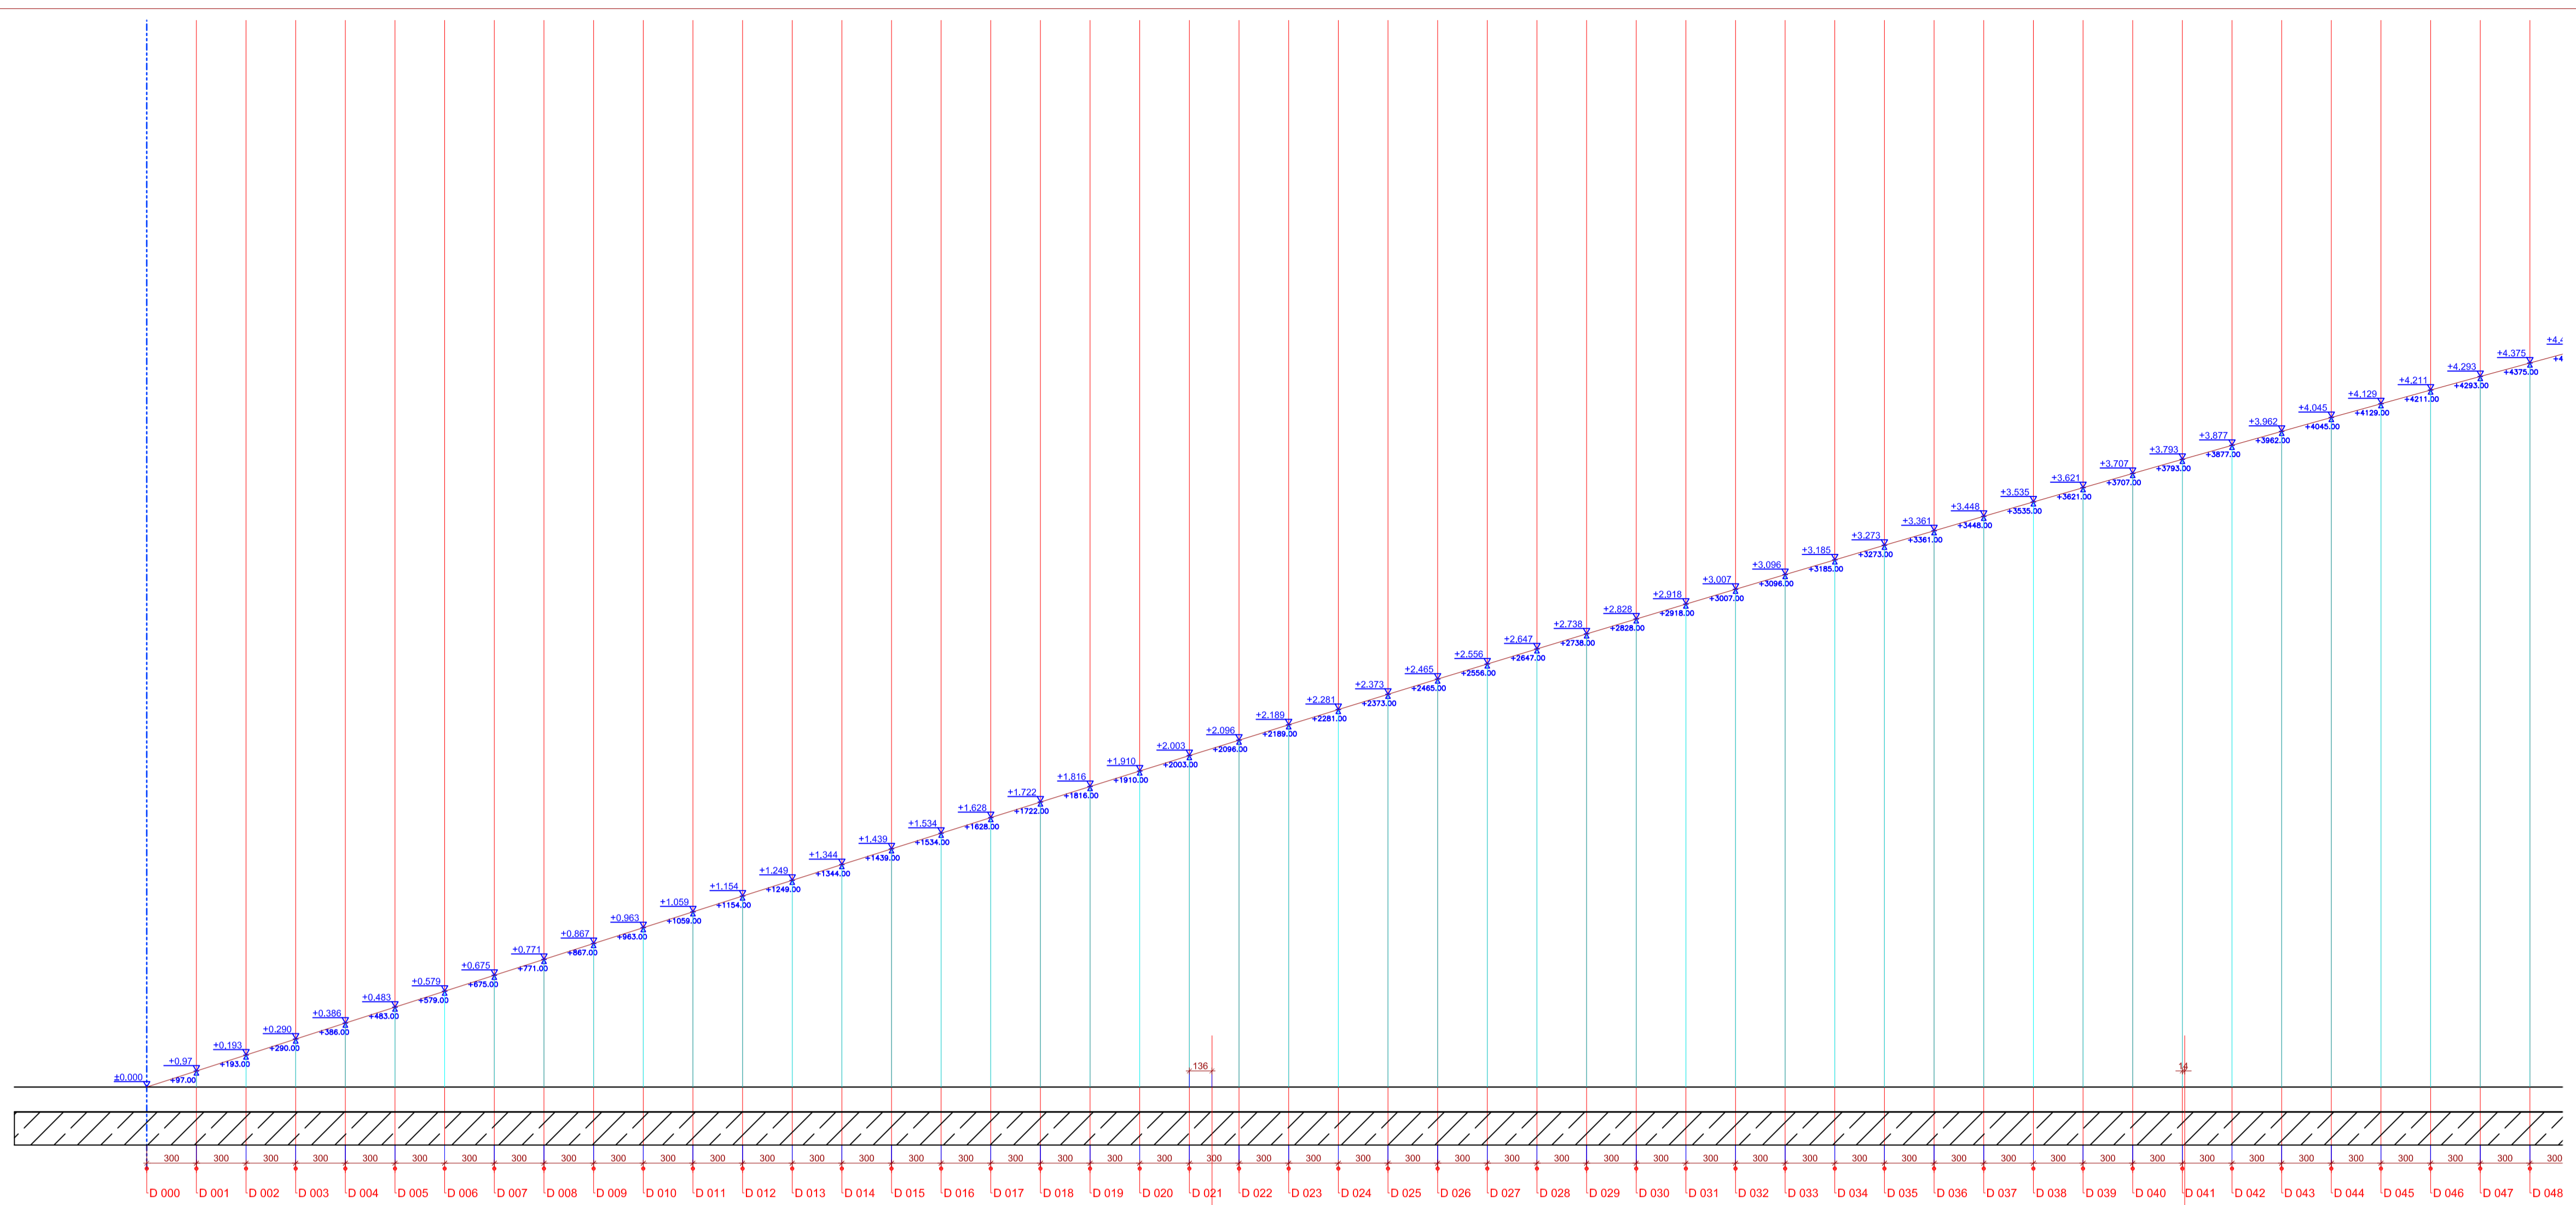

პირობითი ნომრები:

პენიონების:

Table with 5 columns: #, NAME, Y, X, Z. Rows 1-50.

Table with 5 columns: #, NAME, Y, X, Z. Rows 51-100.

Table with 5 columns: #, NAME, Y, X, Z. Rows 101-150.

Table with 5 columns: #, NAME, Y, X, Z. Rows 151-200.

Table with 5 columns: #, NAME, Y, X, Z. Rows 201-250.

Table with 5 columns: #, NAME, Y, X, Z. Rows 251-300.

Table with 5 columns: #, NAME, Y, X, Z. Rows 301-350.

შ.ს.ს. მხმთა-მთიანეთის სახარეო სამხარეთაღმართო მსახურთაღმართო მსახურთაღმართო

მისამართი: ქ. მხმთა

ფაქსი: 577 11 11, 577 11 12

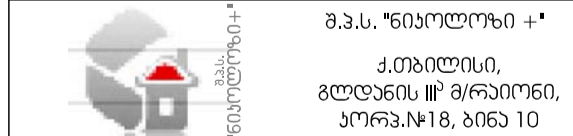


Table with 3 columns: თანამდებობა, მხარე, სახელი. Includes signatures and stamps.