



პირველი ნიშნები:


მეორე ნიშნები:

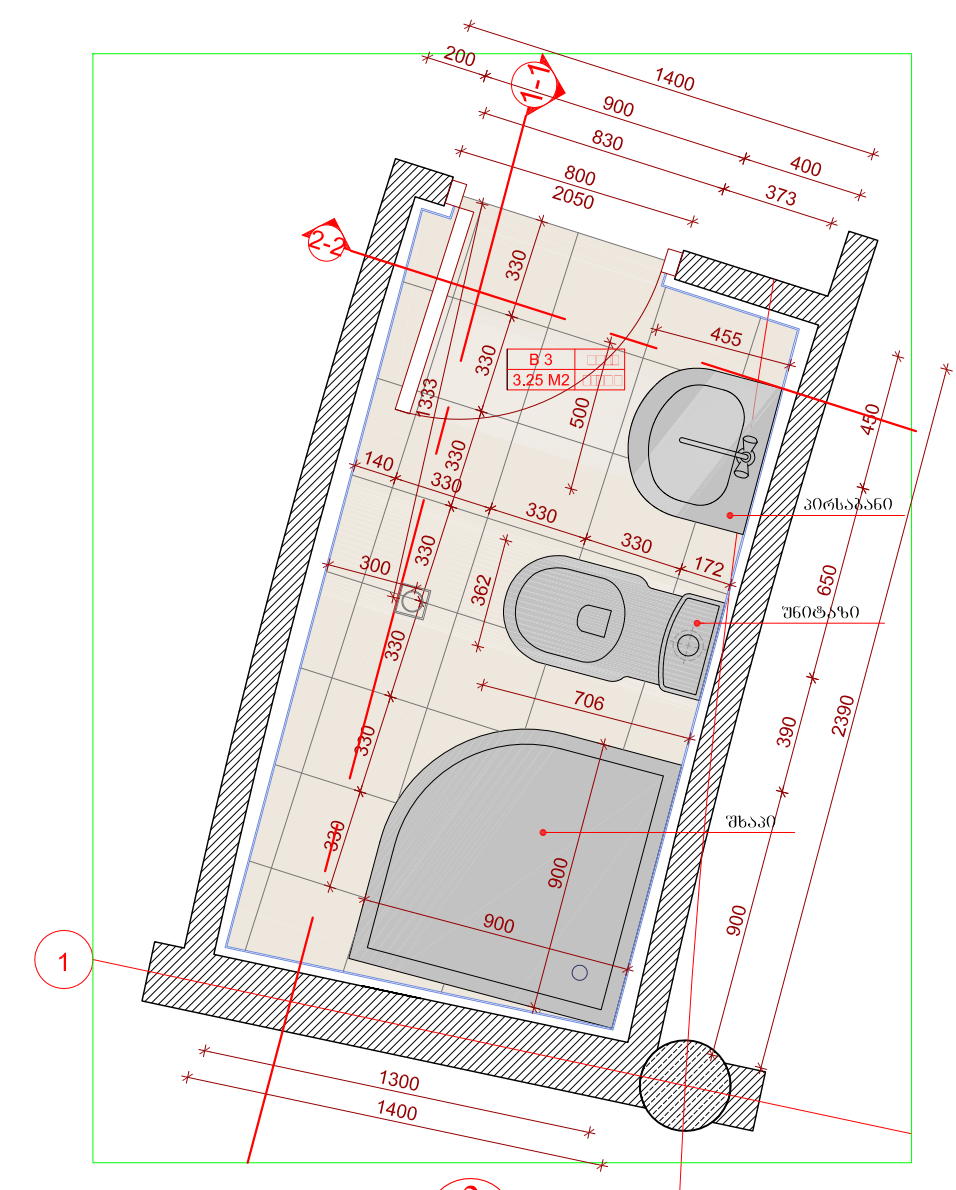


DET 1 მეორე +0.0 ნიშნებზე სანაკვეთი 3-B  
 A 501 მასშტაბი 1:25

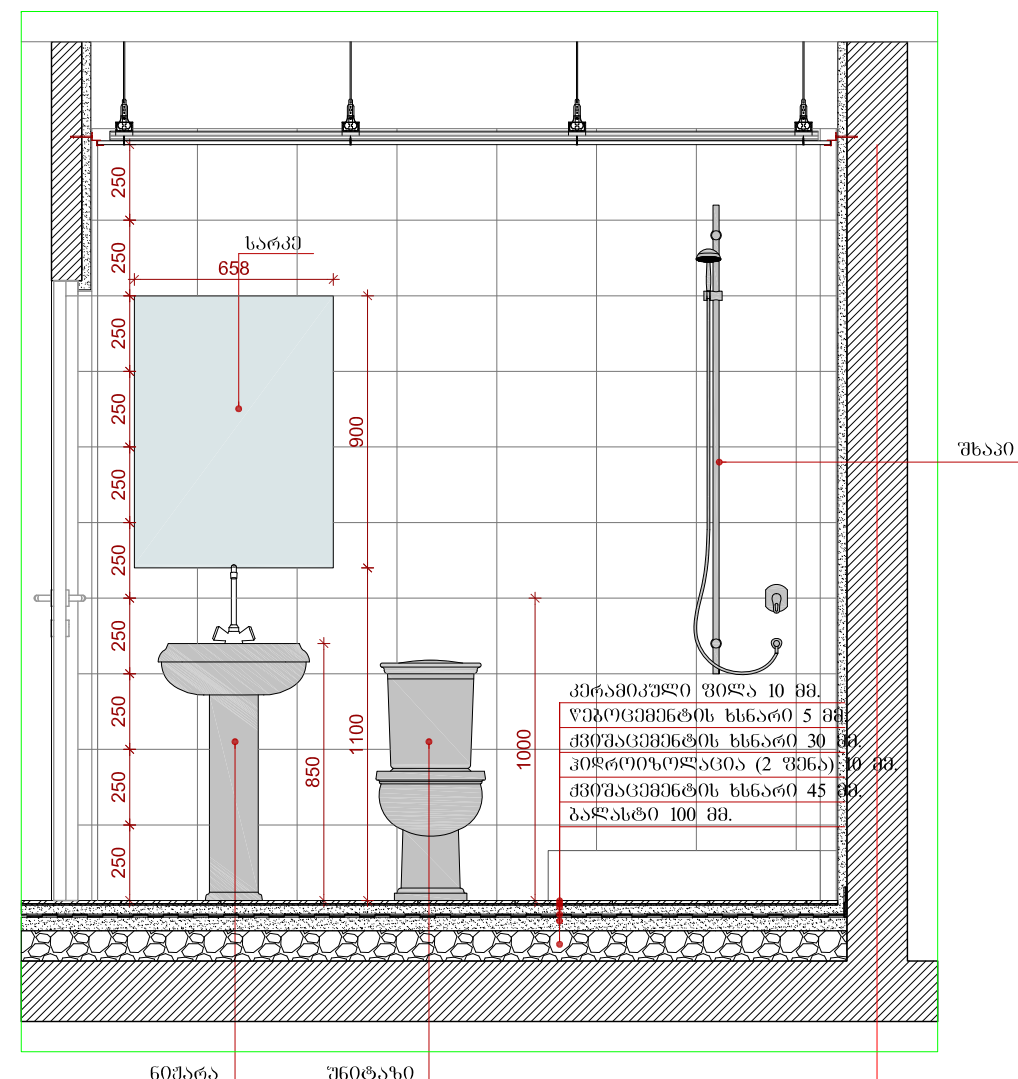


DET 3 პირველი 1-1 სანაკვეთი 3-B  
 A 501 მასშტაბი 1:25

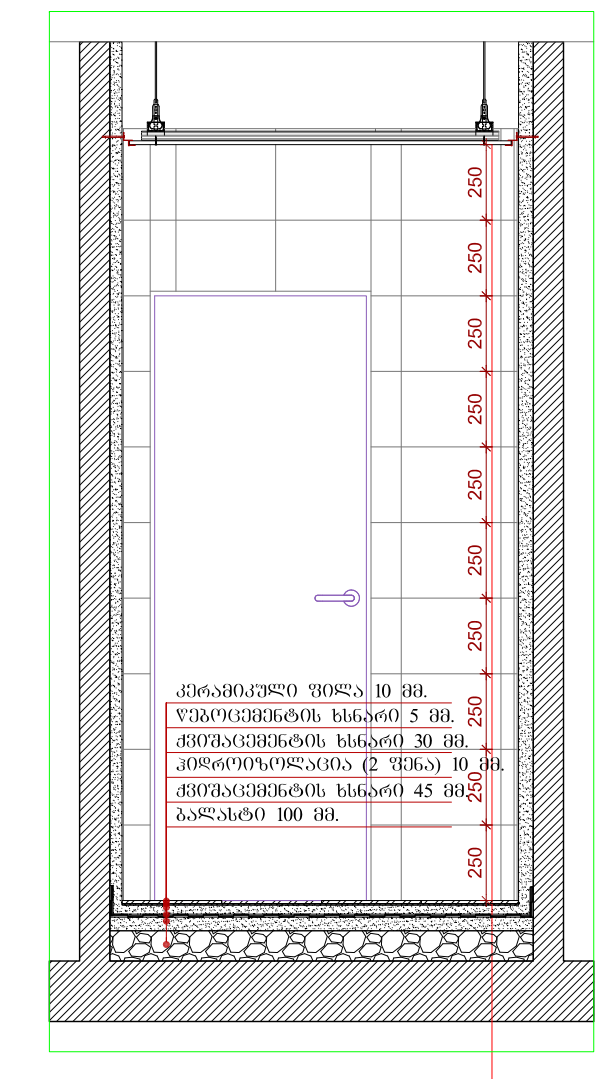


DET 2 პირველი 2-2 სანაკვეთი 3-B  
 A 501 მასშტაბი 1:25

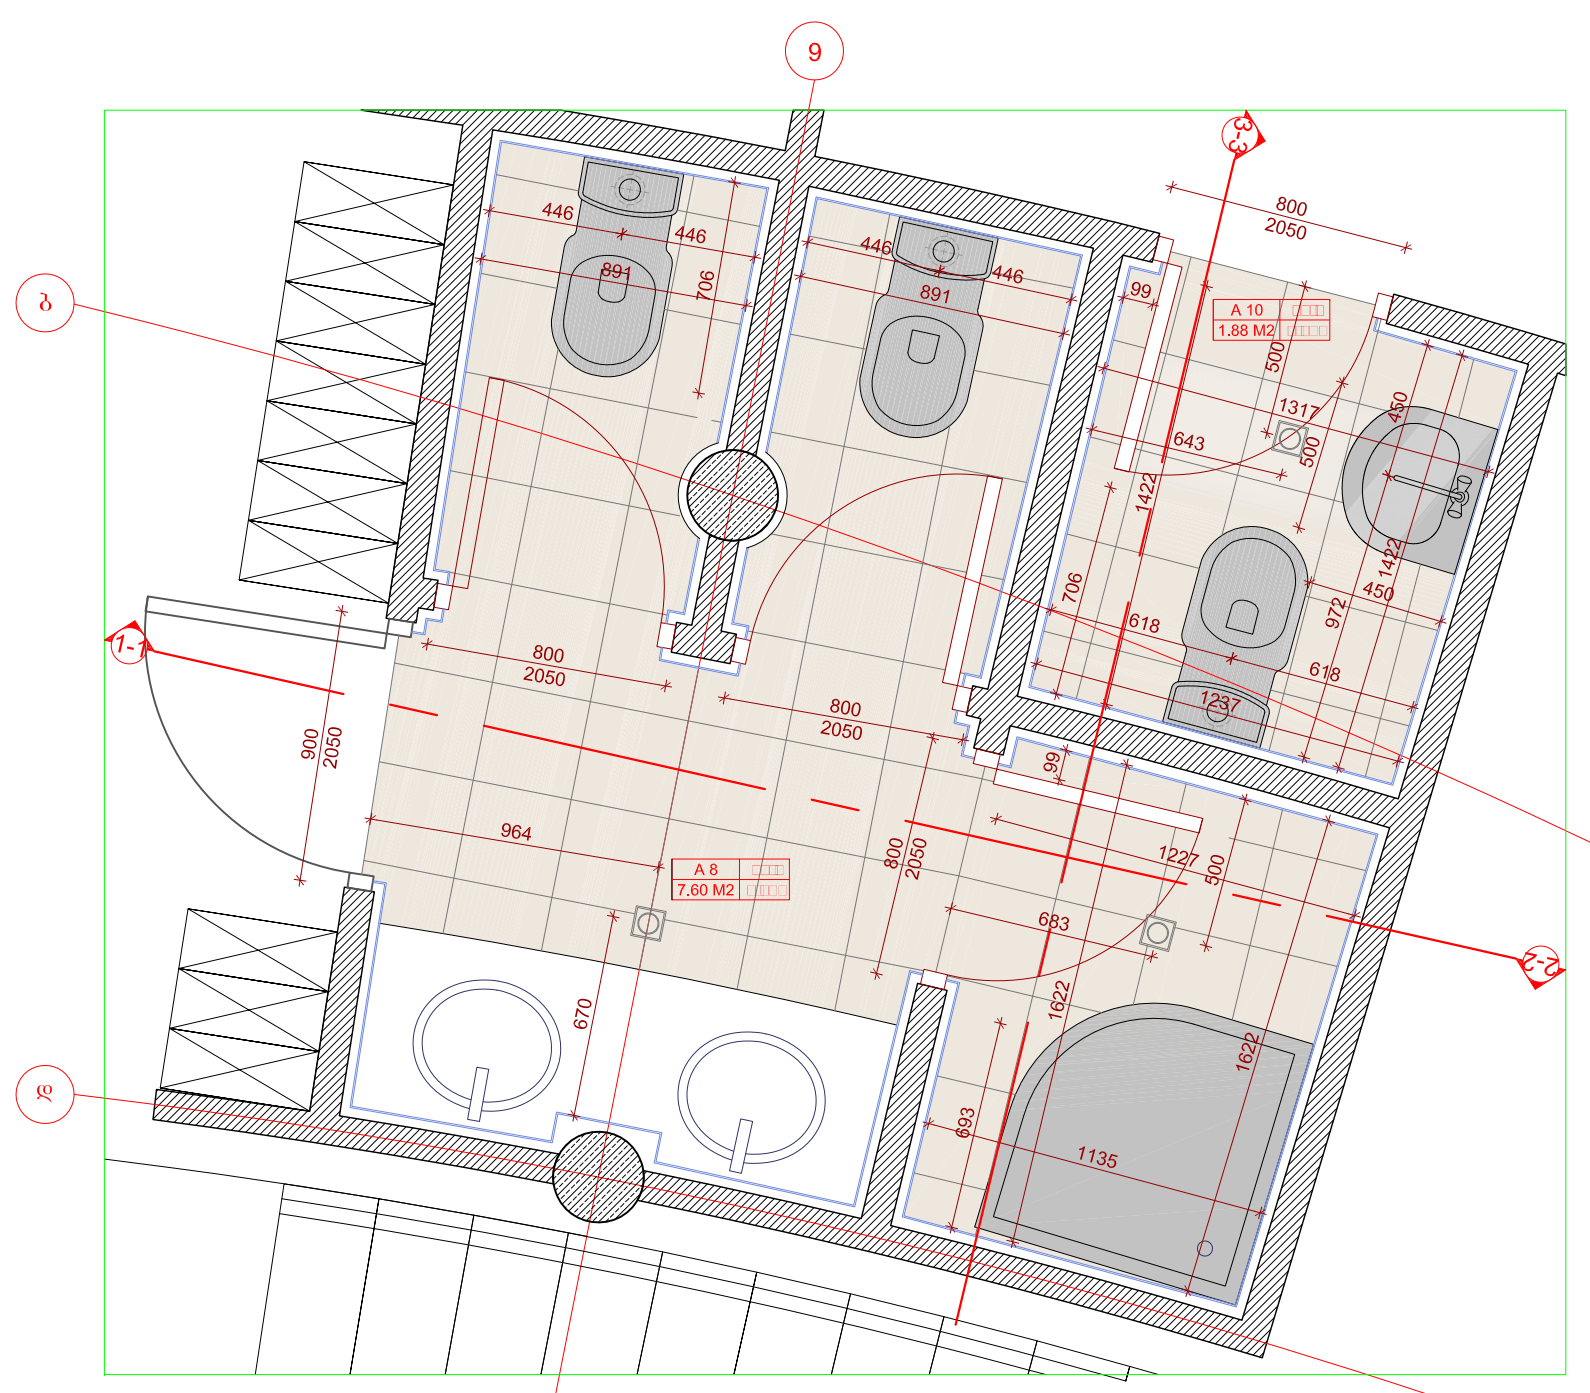


DET 4 მეორე +0.0 ნიშნებზე სანაკვეთი 8-A  
 A 501 მასშტაბი 1:25

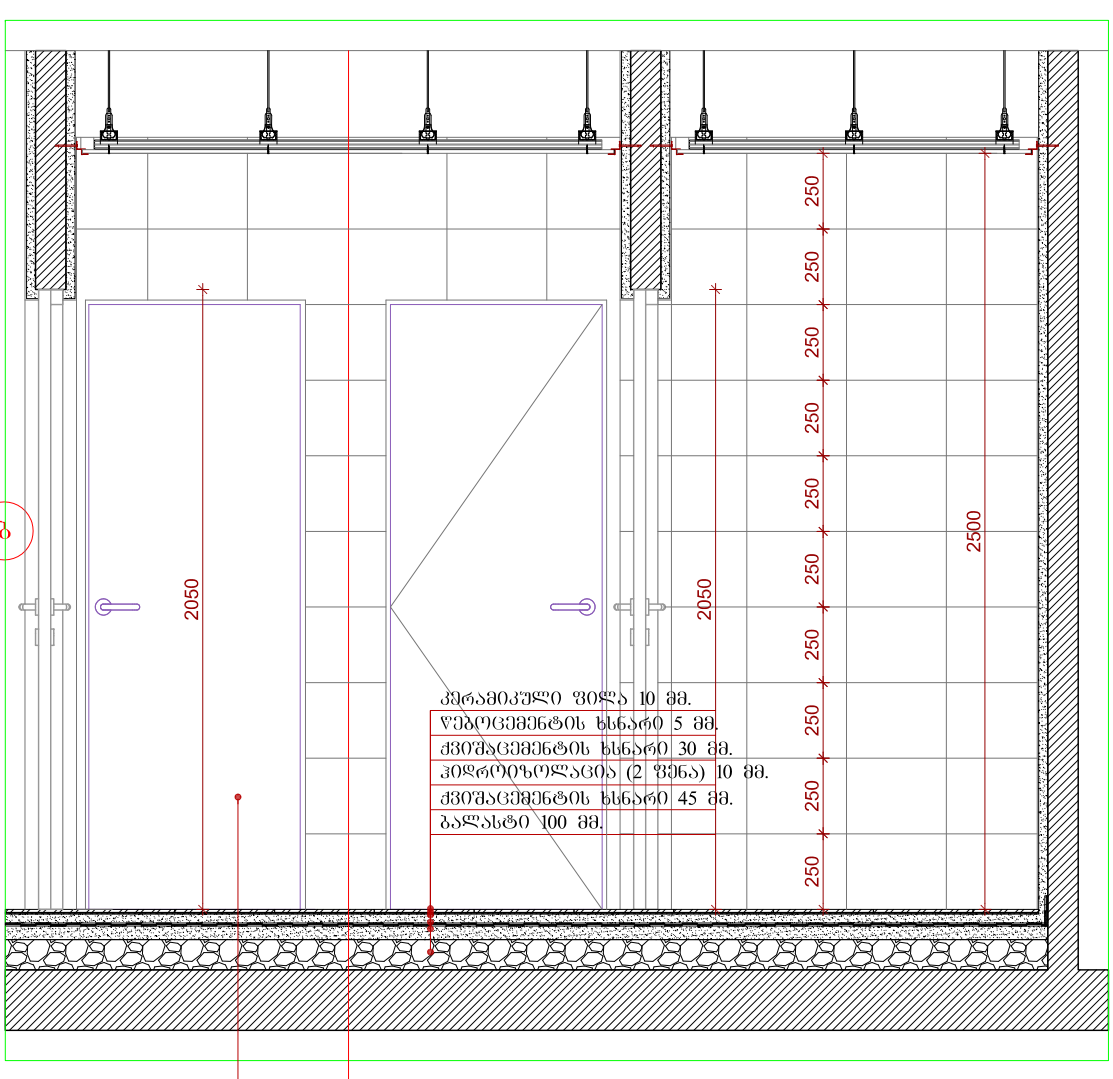

DET 5 პირველი 1-1 სანაკვეთი 8-A  
 A 501 მასშტაბი 1:25

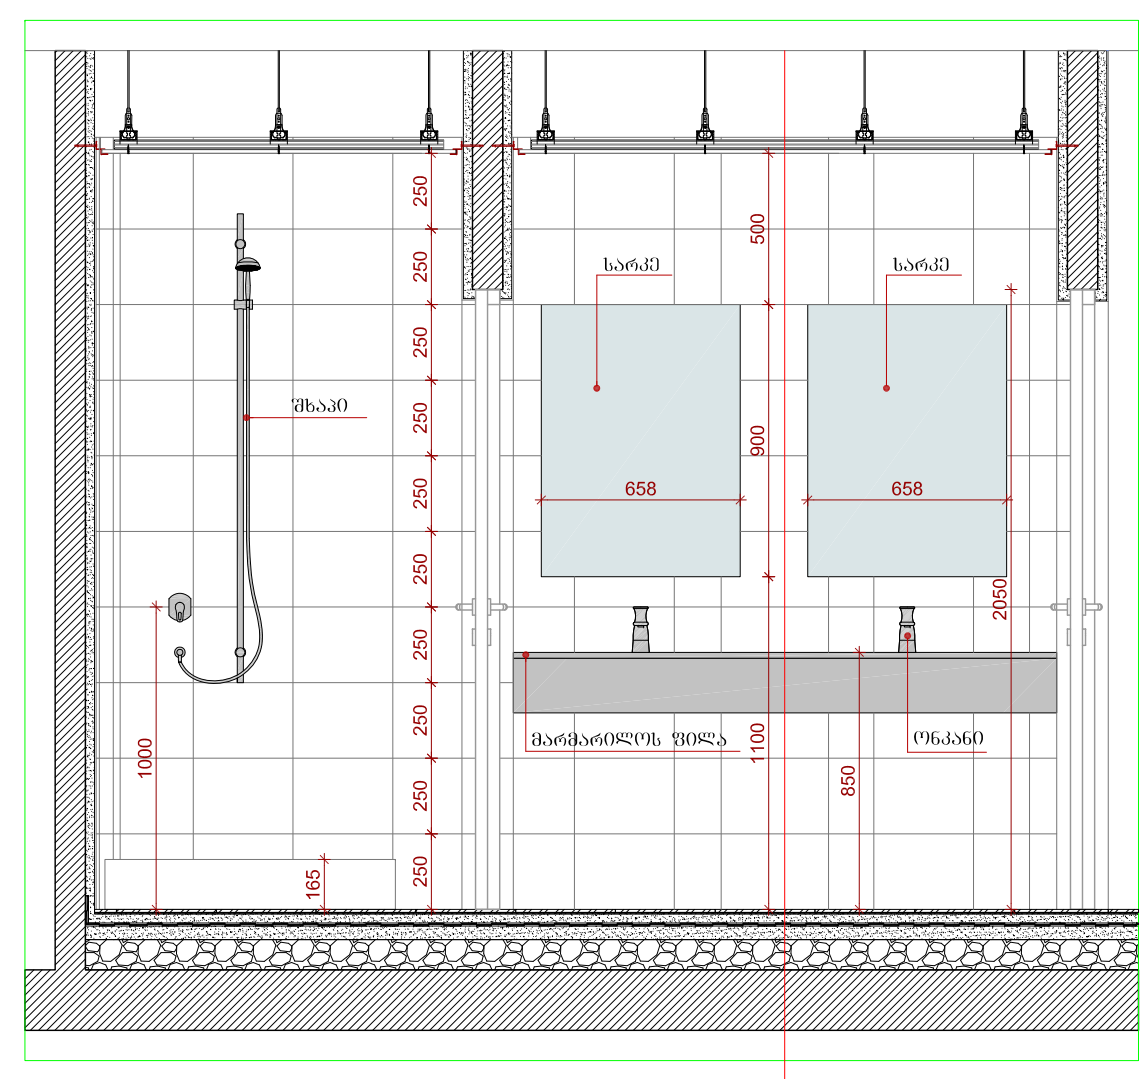

DET 6 პირველი 2-2 სანაკვეთი 8-A  
 A 501 მასშტაბი 1:25

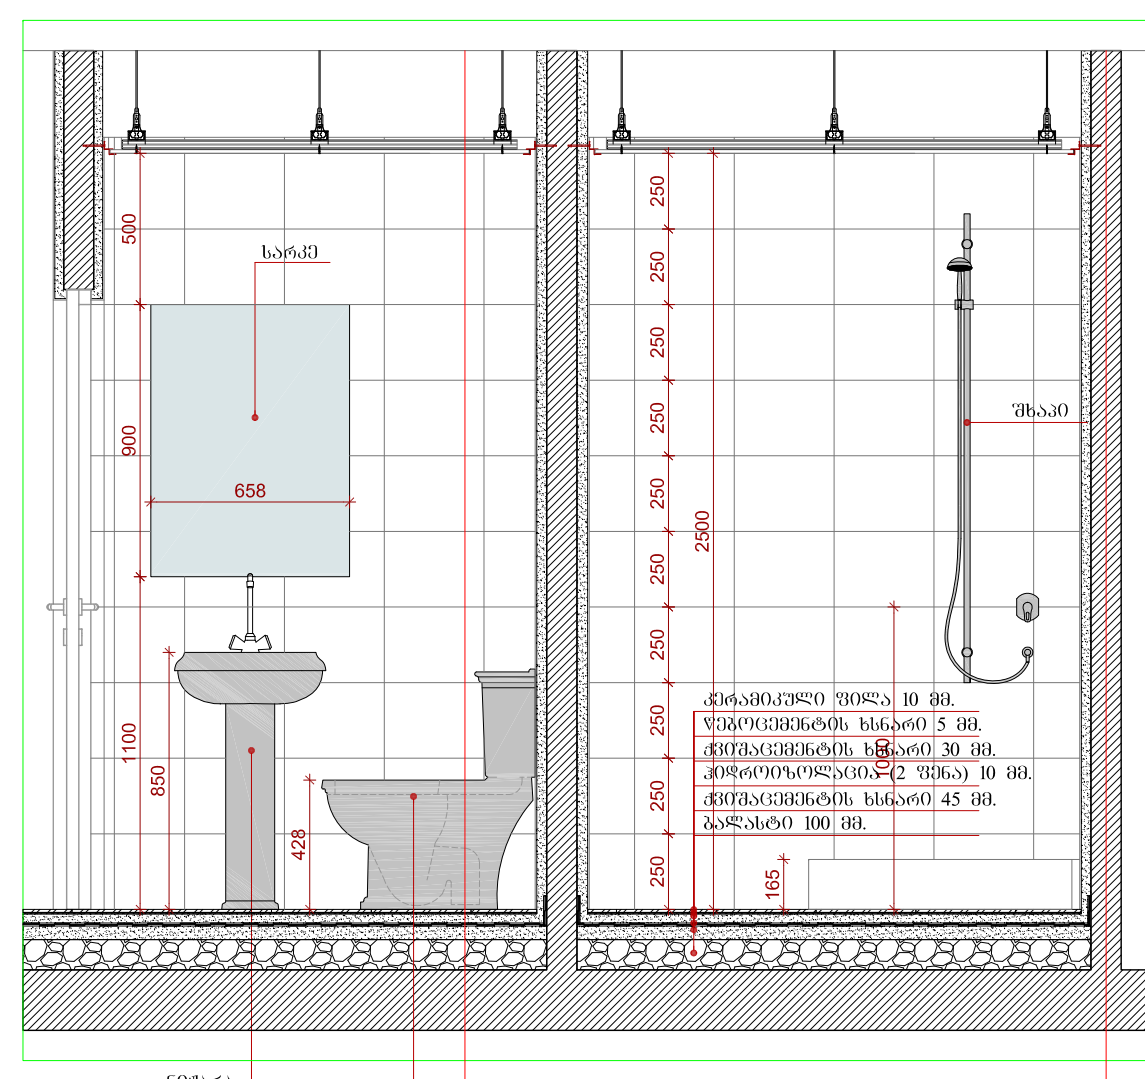

DET 7 პირველი 3-3 სანაკვეთი 8-A  
 A 501 მასშტაბი 1:25

შ.ს.ს. მშენებ-მეთვალყურე საპროექტო სააგენტო "საქართველო" შპს

მისამართი: ქ. მთიანეთი

უწყვეტი: საპროექტო სააგენტო "საქართველო" შპს

მისამართი: ქ. თბილისი, გ. ბუღაძის ქ. 10

შ.ს.ს. "ინტელექტი" ქ. თბილისი, გ. ბუღაძის ქ. 10

თანამდებობა	გვარი	სახელი
დირექტორი	მ. ხაჩიძე	მ. ხაჩიძე
პრ. ადგილი	მ. მურმანიძე	მ. მურმანიძე
პროექტორი	მ. ხაჩიძე	მ. ხაჩიძე
გამომცემი	მ. ხაჩიძე	მ. ხაჩიძე

თარიღი: 25.04.2011

მასშტაბი: 1:25

საბჭო: ფურცლები 1-11



გვ. 3 69 00








პირველი ნიშნები:

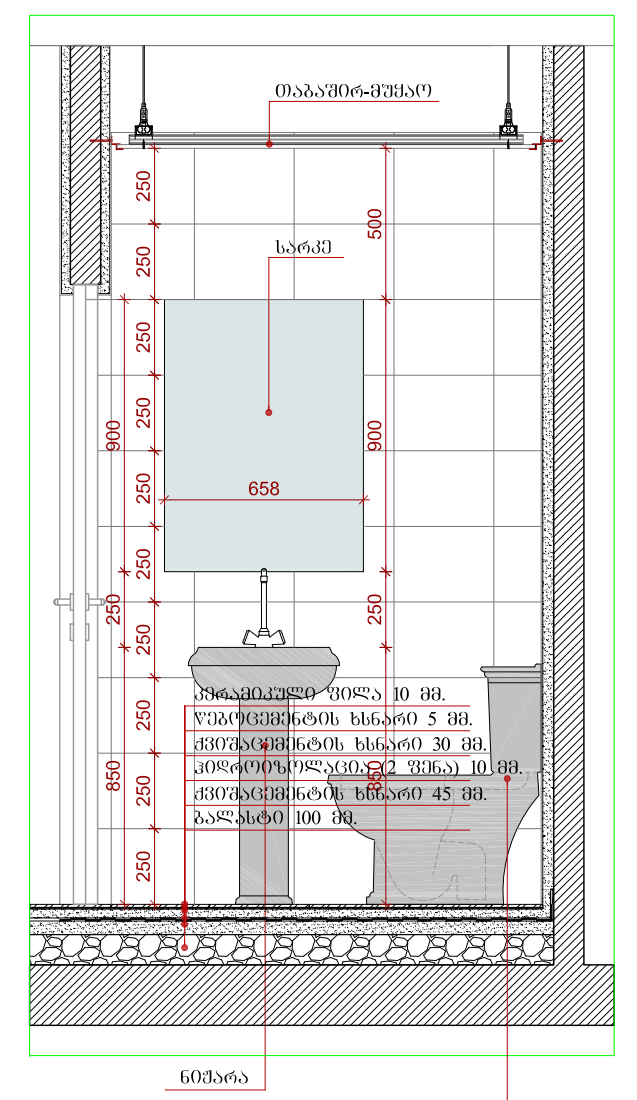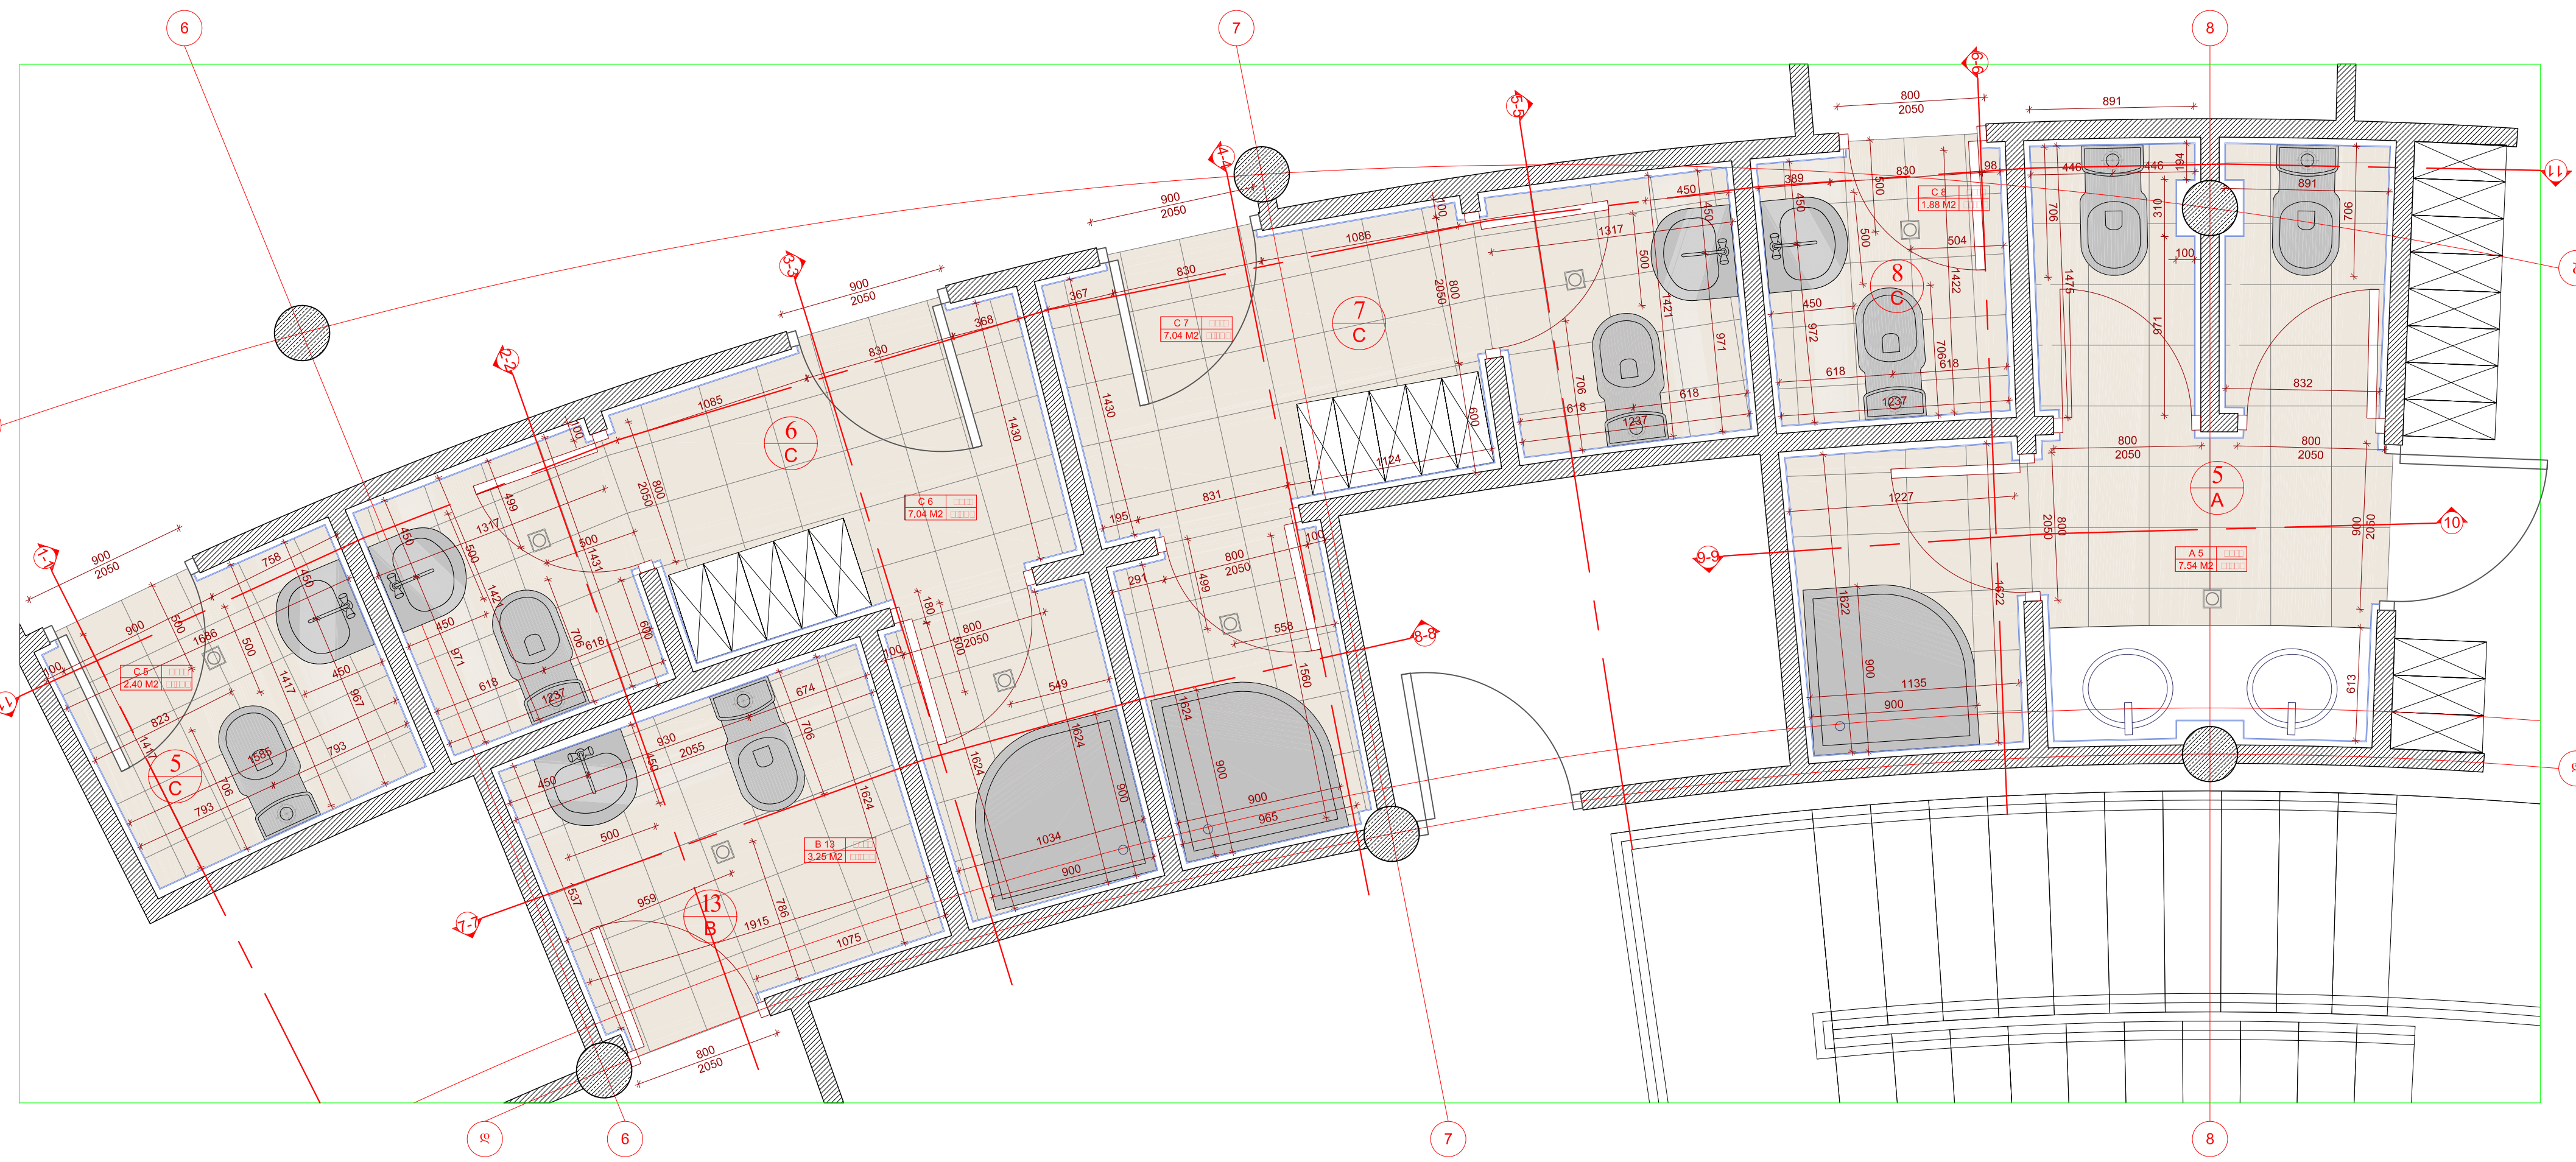


DET 2  
 A 503  
 პროექტი 1-1 სან.კვანძო S-A  
 მასშტაბი 1:25


DET 1  
 A 503  
 გეგმა +0.0 ნიშნულზე: სან.კვანძო  
 მასშტაბი 1:25  
 S-C 6-C 7-C 8-C 13-B S-A

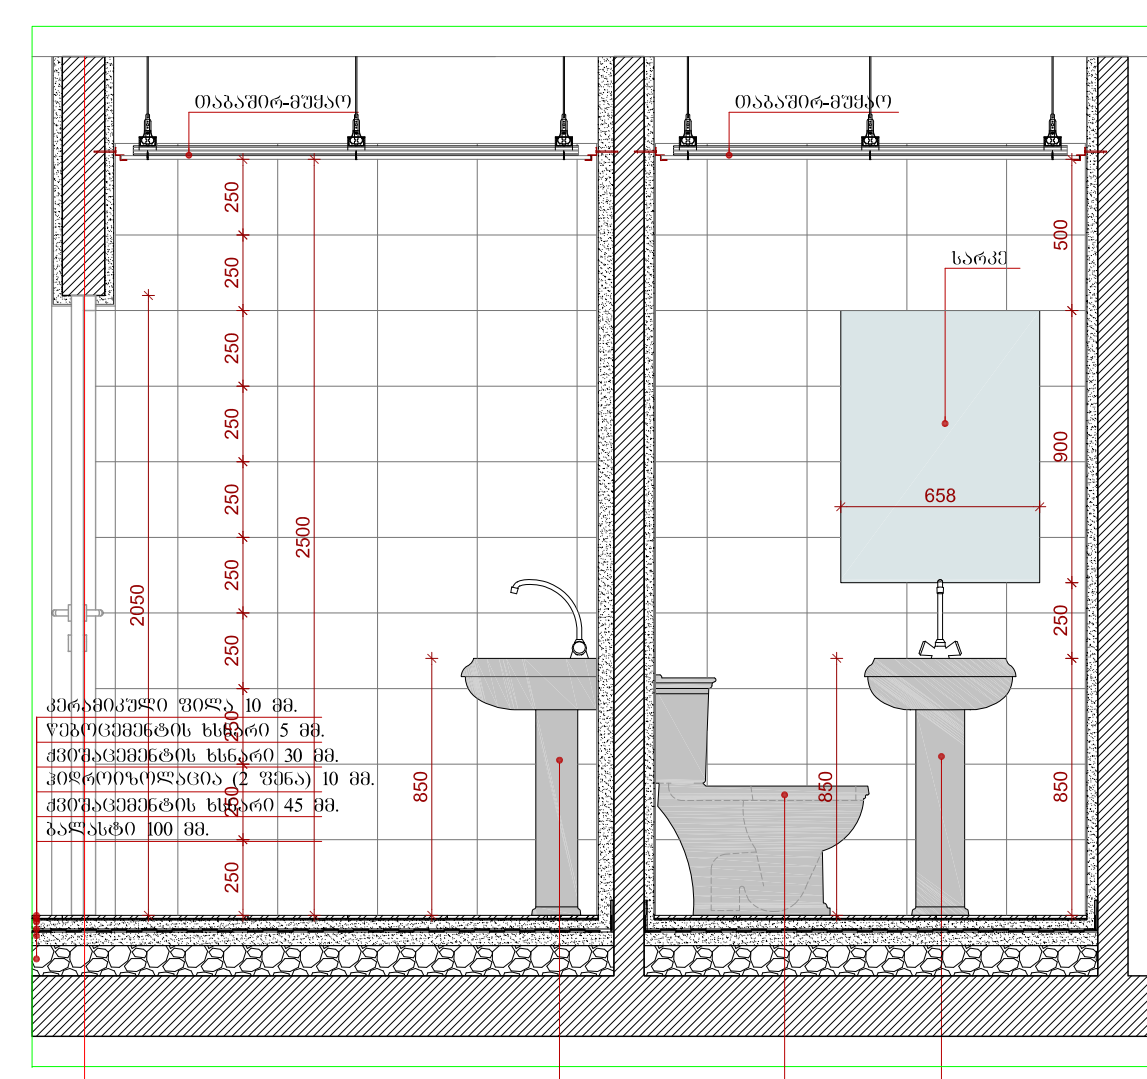


DET 3  
 A 503  
 პროექტი 2-2 სან.კვანძო 6-C 13-B  
 მასშტაბი 1:25

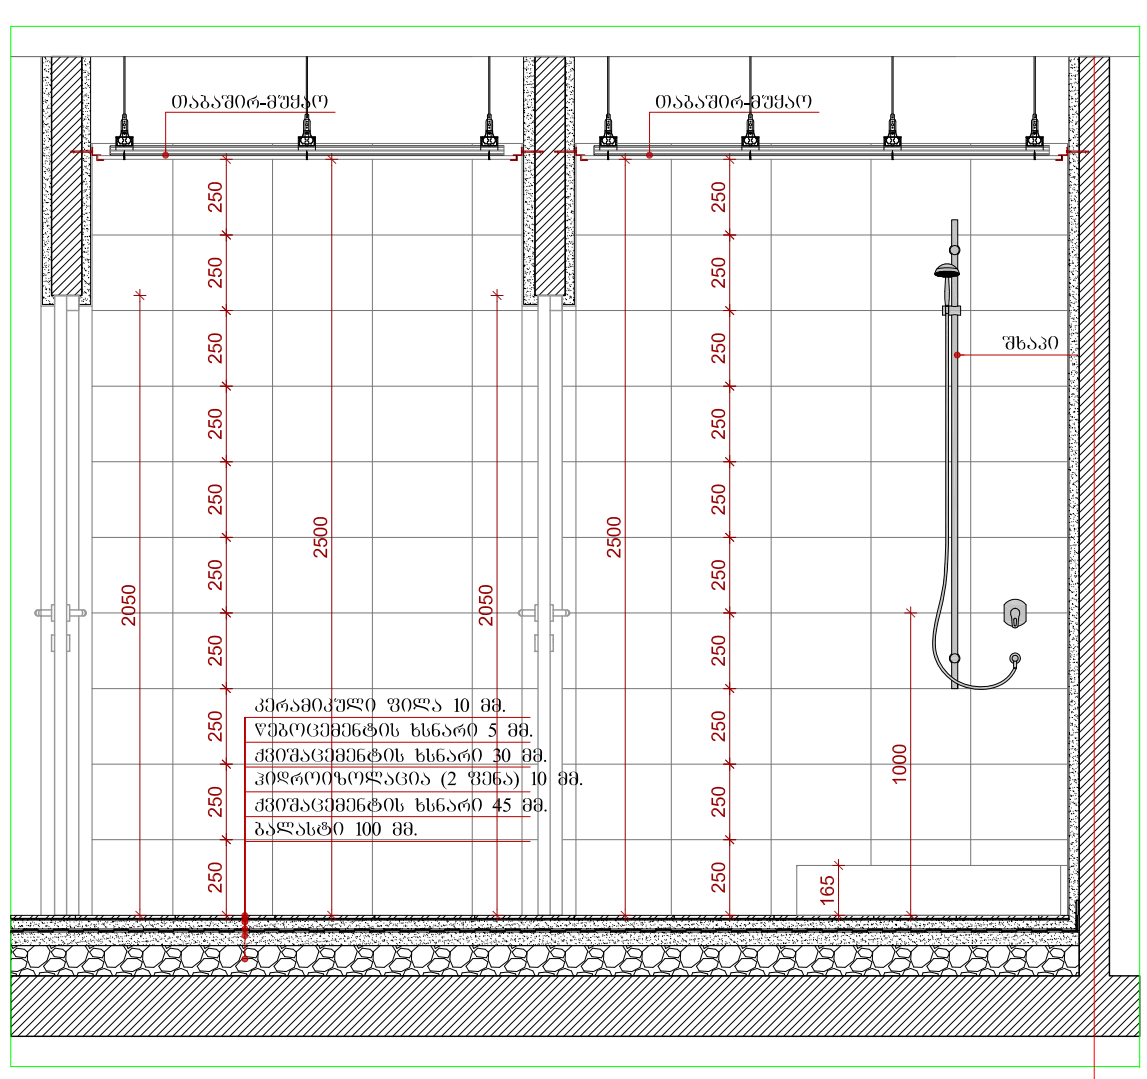


DET 4  
 A 503  
 პროექტი 3-3 სან.კვანძო 6-C  
 მასშტაბი 1:25

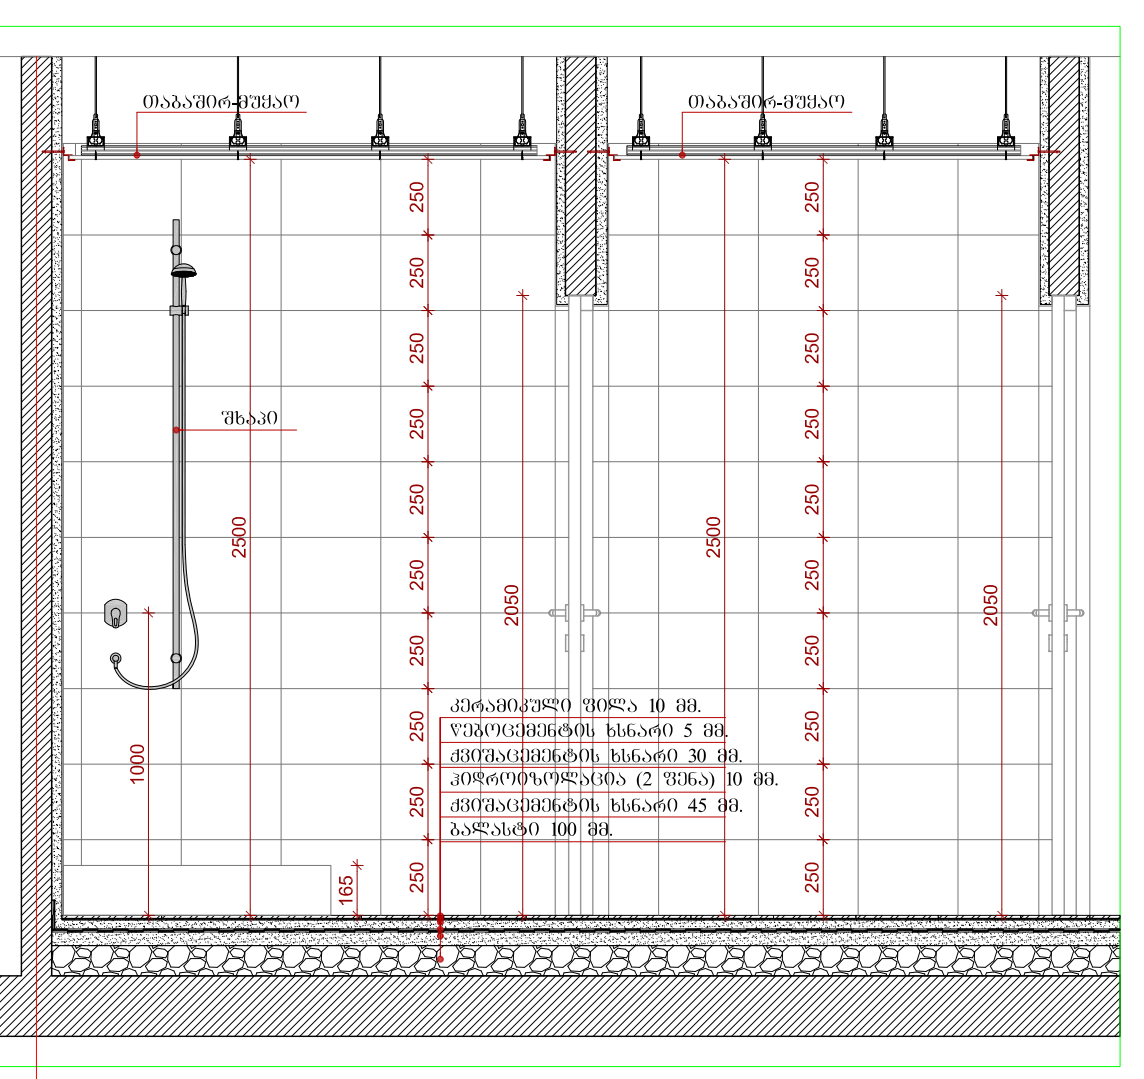

DET 5  
 A 503  
 პროექტი 4-4 სან.კვანძო 7-C  
 მასშტაბი 1:25

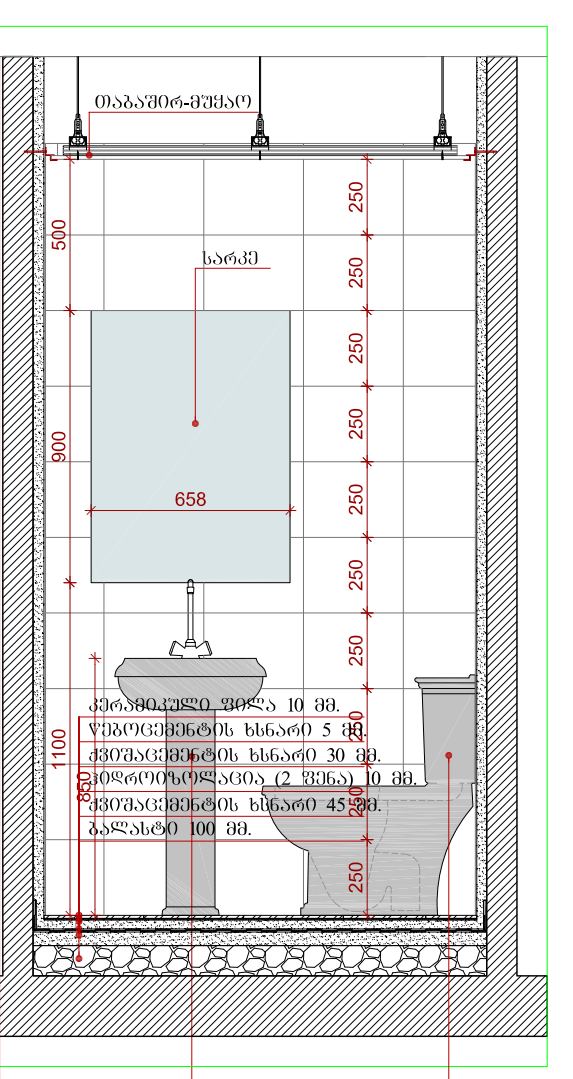

DET 6  
 A 503  
 პროექტი 5-5 სან.კვანძო 7-C  
 მასშტაბი 1:25

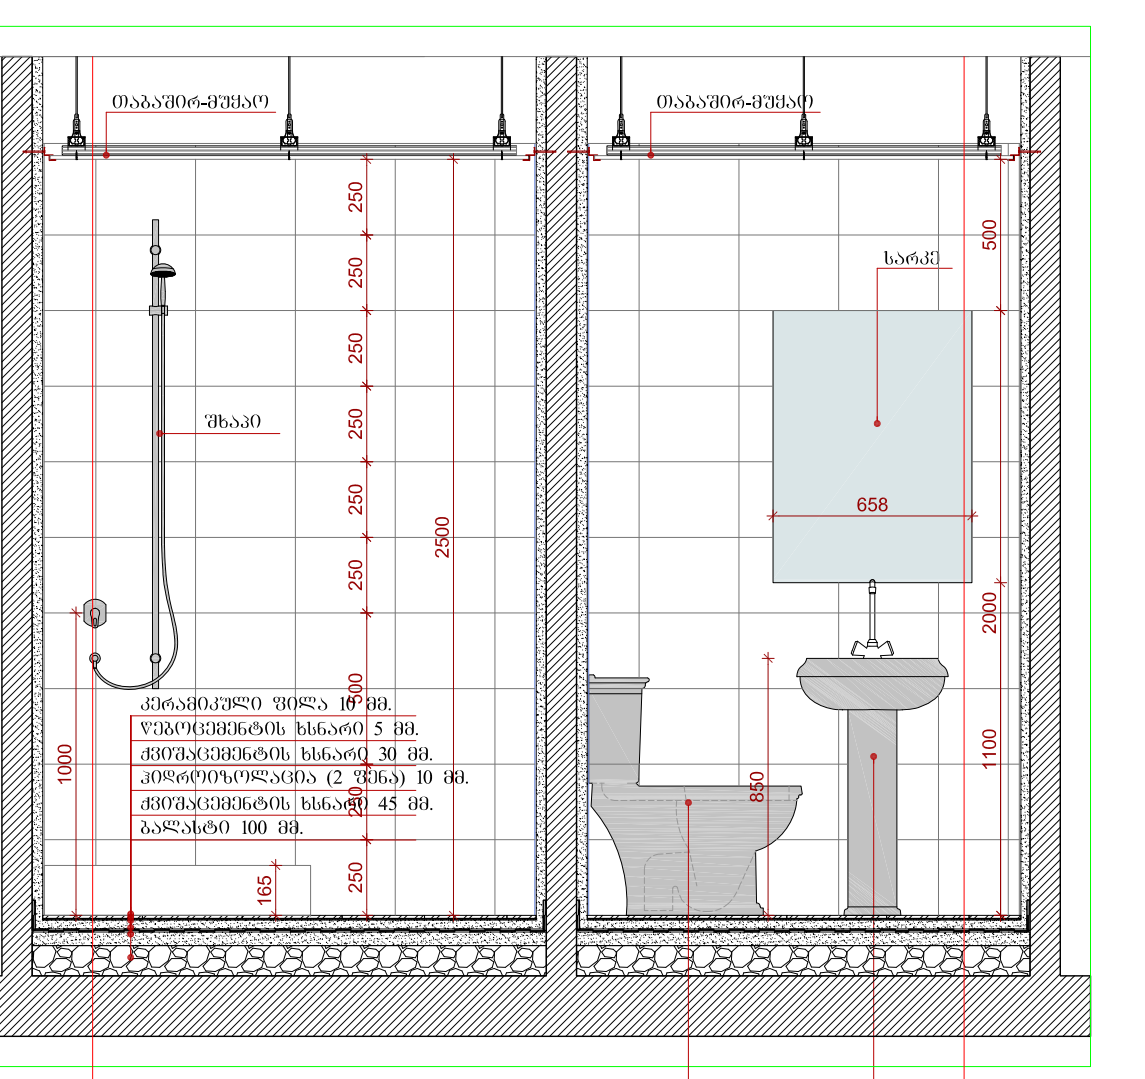

DET 7  
 A 503  
 პროექტი 6-6 სან.კვანძო 8-C  
 მასშტაბი 1:25

შენიშვნები:

შ.ს.ს. შპს-თან-ერთდროულად საპროექტო სამუშაოების შესრულება.

მისამართი: ქ. მთიანეთი  
 ლუგვანი: საპროექტო სამუშაოების შესრულების მიზნით  
 მისამართი: ქ. თბილისი, გ. ჭავჭავაძის ქ. 10


შ.ს.ს. "ნიკელ-სი" კომპლექსი, ბიულენოვანი ქ. თბილისი, უფროსი, 109

თანამდებობა	გვარი	სახელი
დირექტორი	ს. ჯანაშიანი	ს. ჯანაშიანი
პრ. აპოკრი	ფ. მუხომბიძე	ფ. მუხომბიძე
პროექტორი	ს. ჯანაშიანი	ს. ჯანაშიანი
ვაკანოტი	ს. ჯანაშიანი	ს. ჯანაშიანი
თარიღი	25.04.2011	
მასშტაბი	1:25	
სტადია	ფურცელი	ფურცელი
გვ.	3/1	00




პროექტი 6086360:


შენიშვნები:

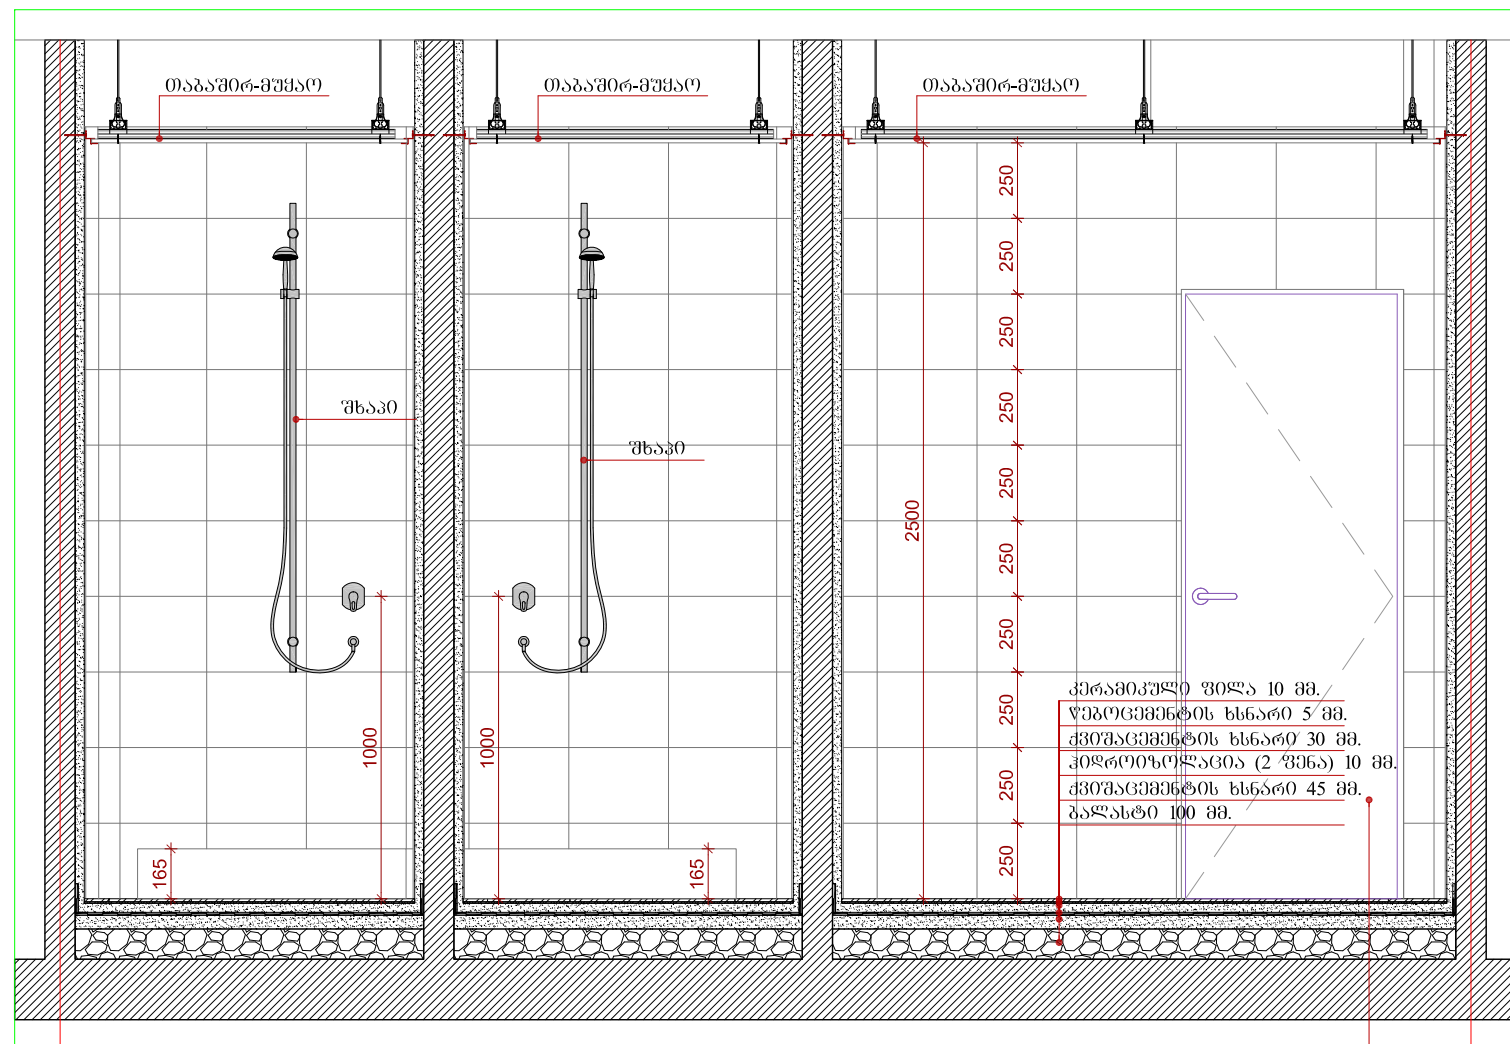


DET 1 პროექტი 7-7 სან.კვანძო 13-B 6-C 7-C  
 მასშტაბი 1:25

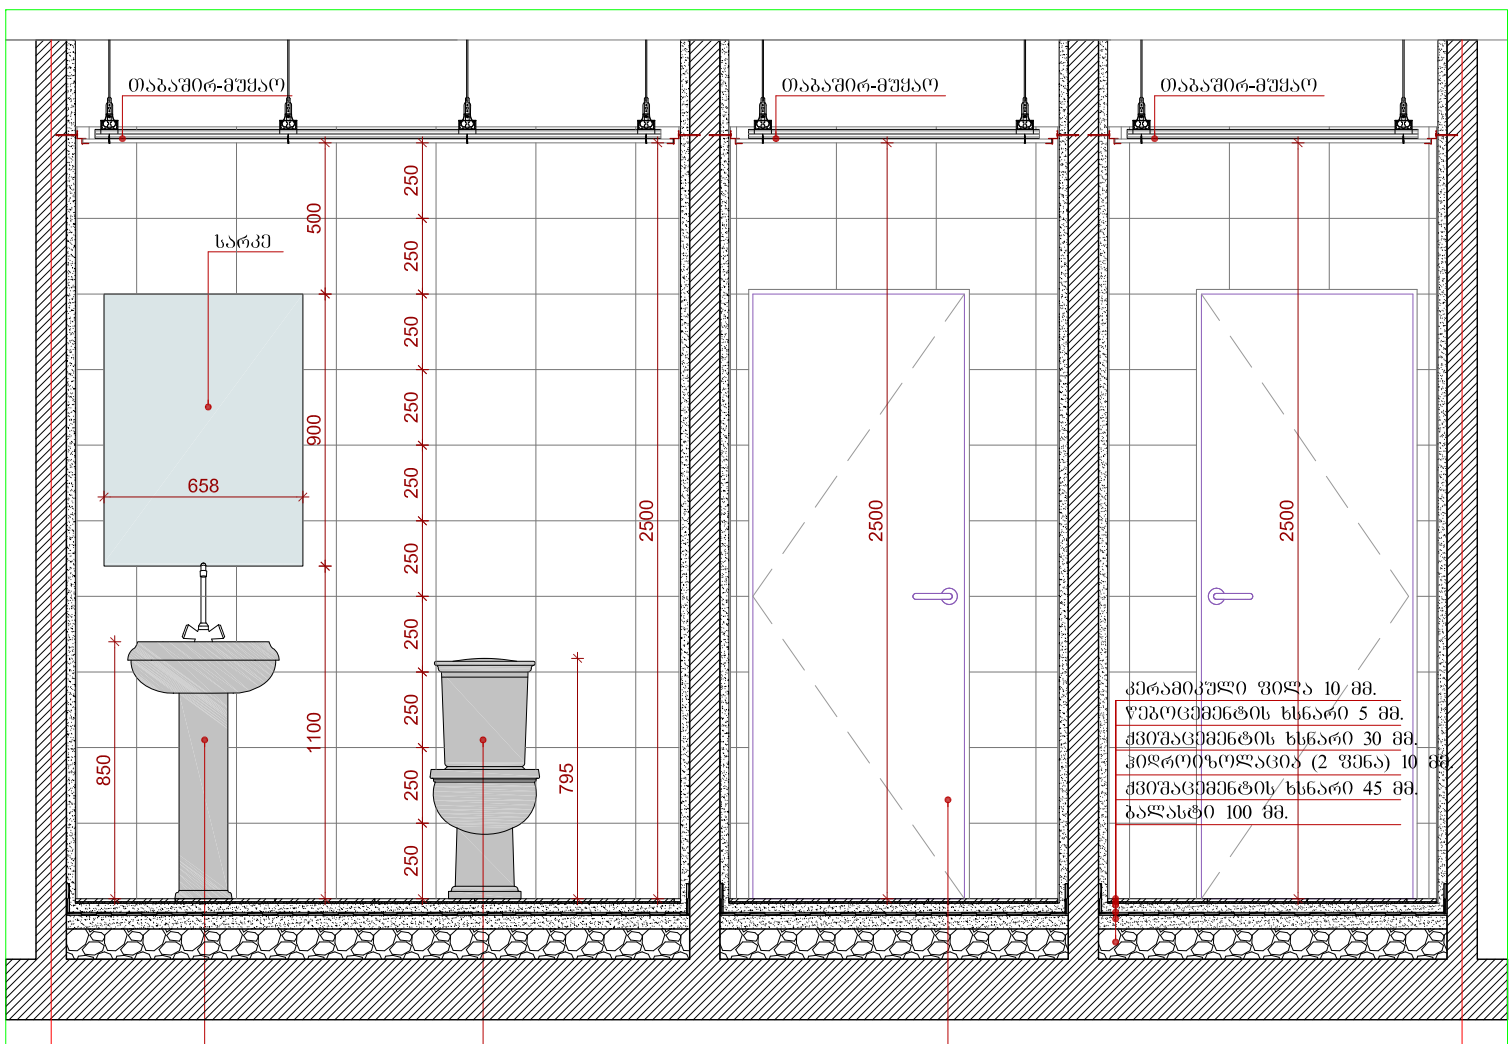


DET 2 პროექტი 8-8 სან.კვანძო 13-B 6-C 7-C  
 მასშტაბი 1:25

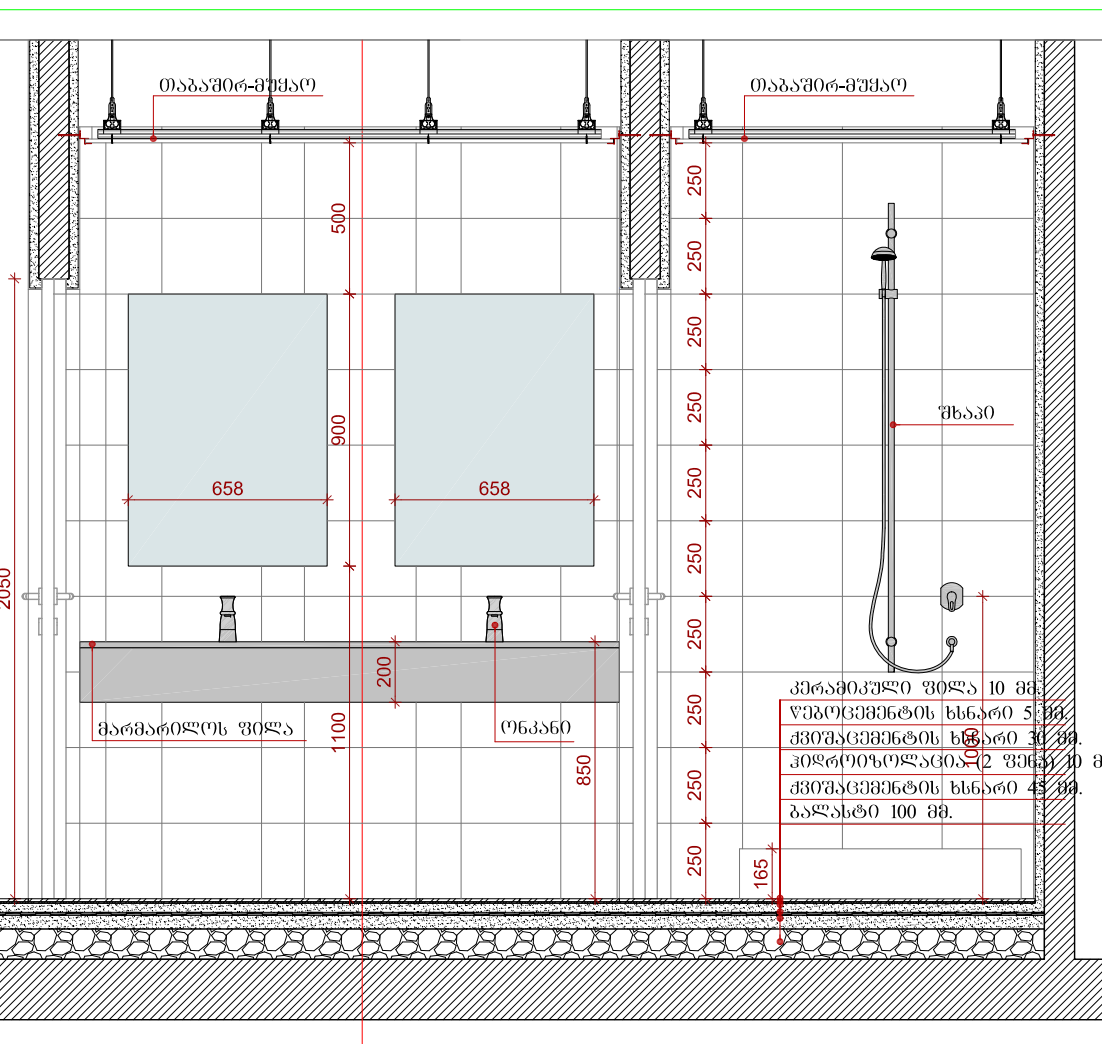

DET 3 პროექტი 9-9 სან.კვანძო 5-A  
 მასშტაბი 1:25

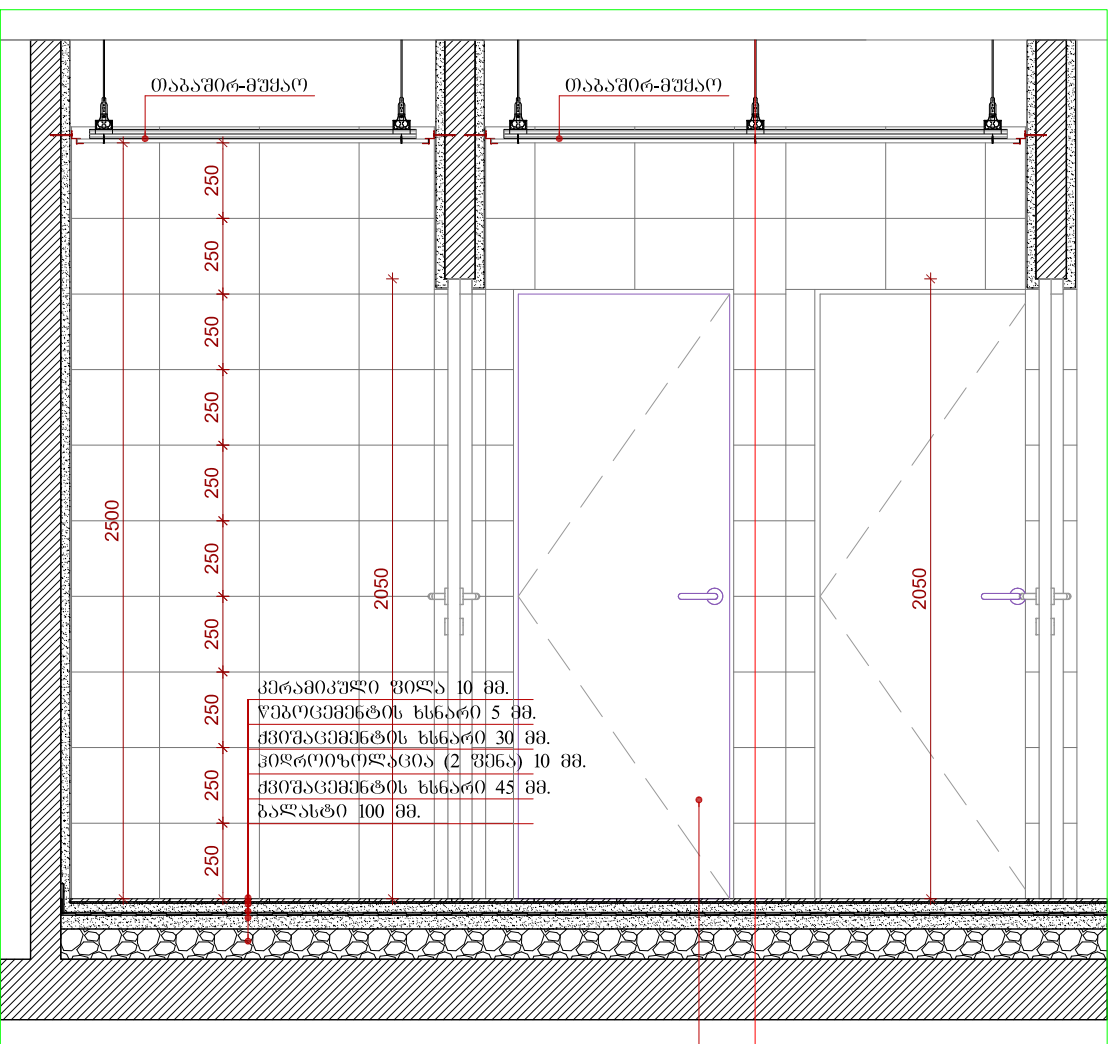

DET 4 პროექტი 10-10 სან.კვანძო 5-A  
 მასშტაბი 1:25

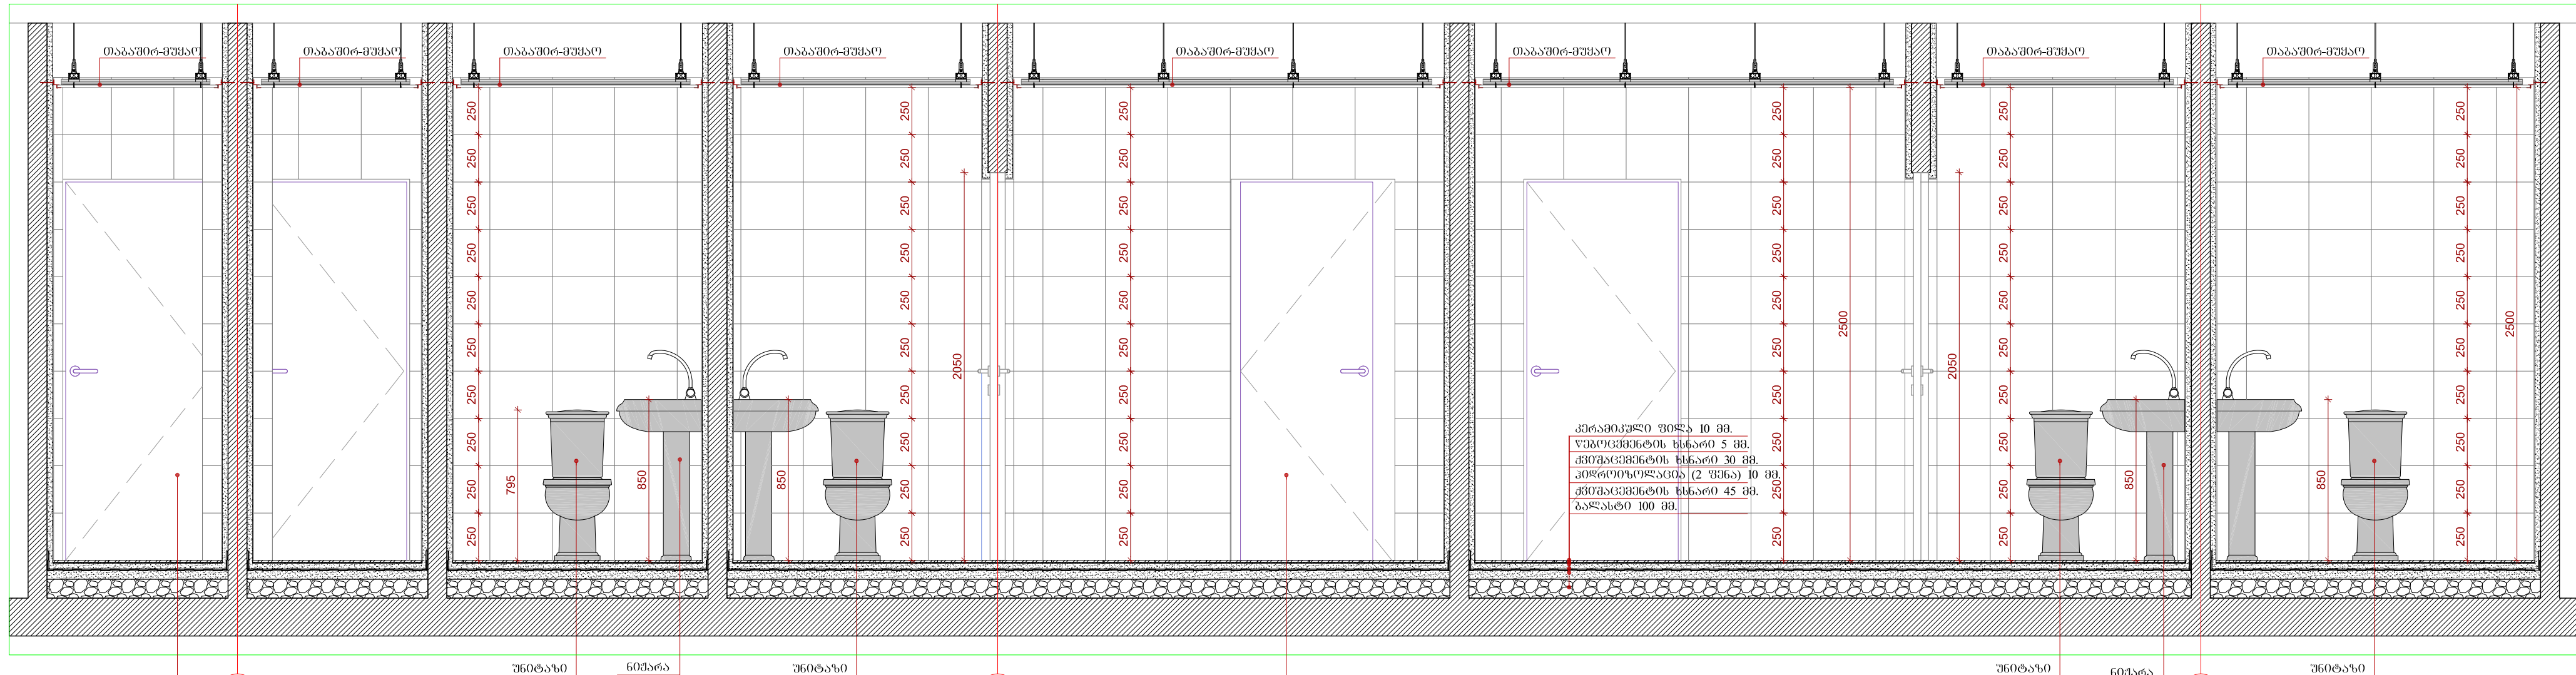

DET 5 პროექტი 11-11 სან.კვანძო 5-C 6-C 7-C 8-C 5-A  
 მასშტაბი 1:25

მ.ს.ს. მსხეთი-მთიანეთის სახარაო სამართლებლო ბიურო.

მისამართი: ქ. მსხეთი

დამკვეთი: სამართლებლო ბიუროს სამსახურის მისამართი: ქ. თბილისი, ზ. გულუასი № 10

მ.ს.ს. "ინოვაციონი" +  
 ქ. თბილისი, ზღაპრის ქ. მრავალსართულიანი, პორტალი 118, ბინა 10

თანამშრომელი	მხარე	სახელმწიფო
დირექტორი	მ. ხანაძე	მ. ხანაძე
პრ. კვატორი	მ. მრგობრივი	მ. მრგობრივი
პროექტიორი	მ. ხანაძე	მ. ხანაძე
შეამოწმა	მ. ხანაძე	მ. ხანაძე
დაკვეთის №	616-C-6-11-8-A	
თარიღი	25.04.2011	
მასშტაბი	1:25	
სტატი	ფურცელი	
მ.პ.	172	00



