



შენიშვნების სპეციფიკაცია

მასშტაბი 1:50

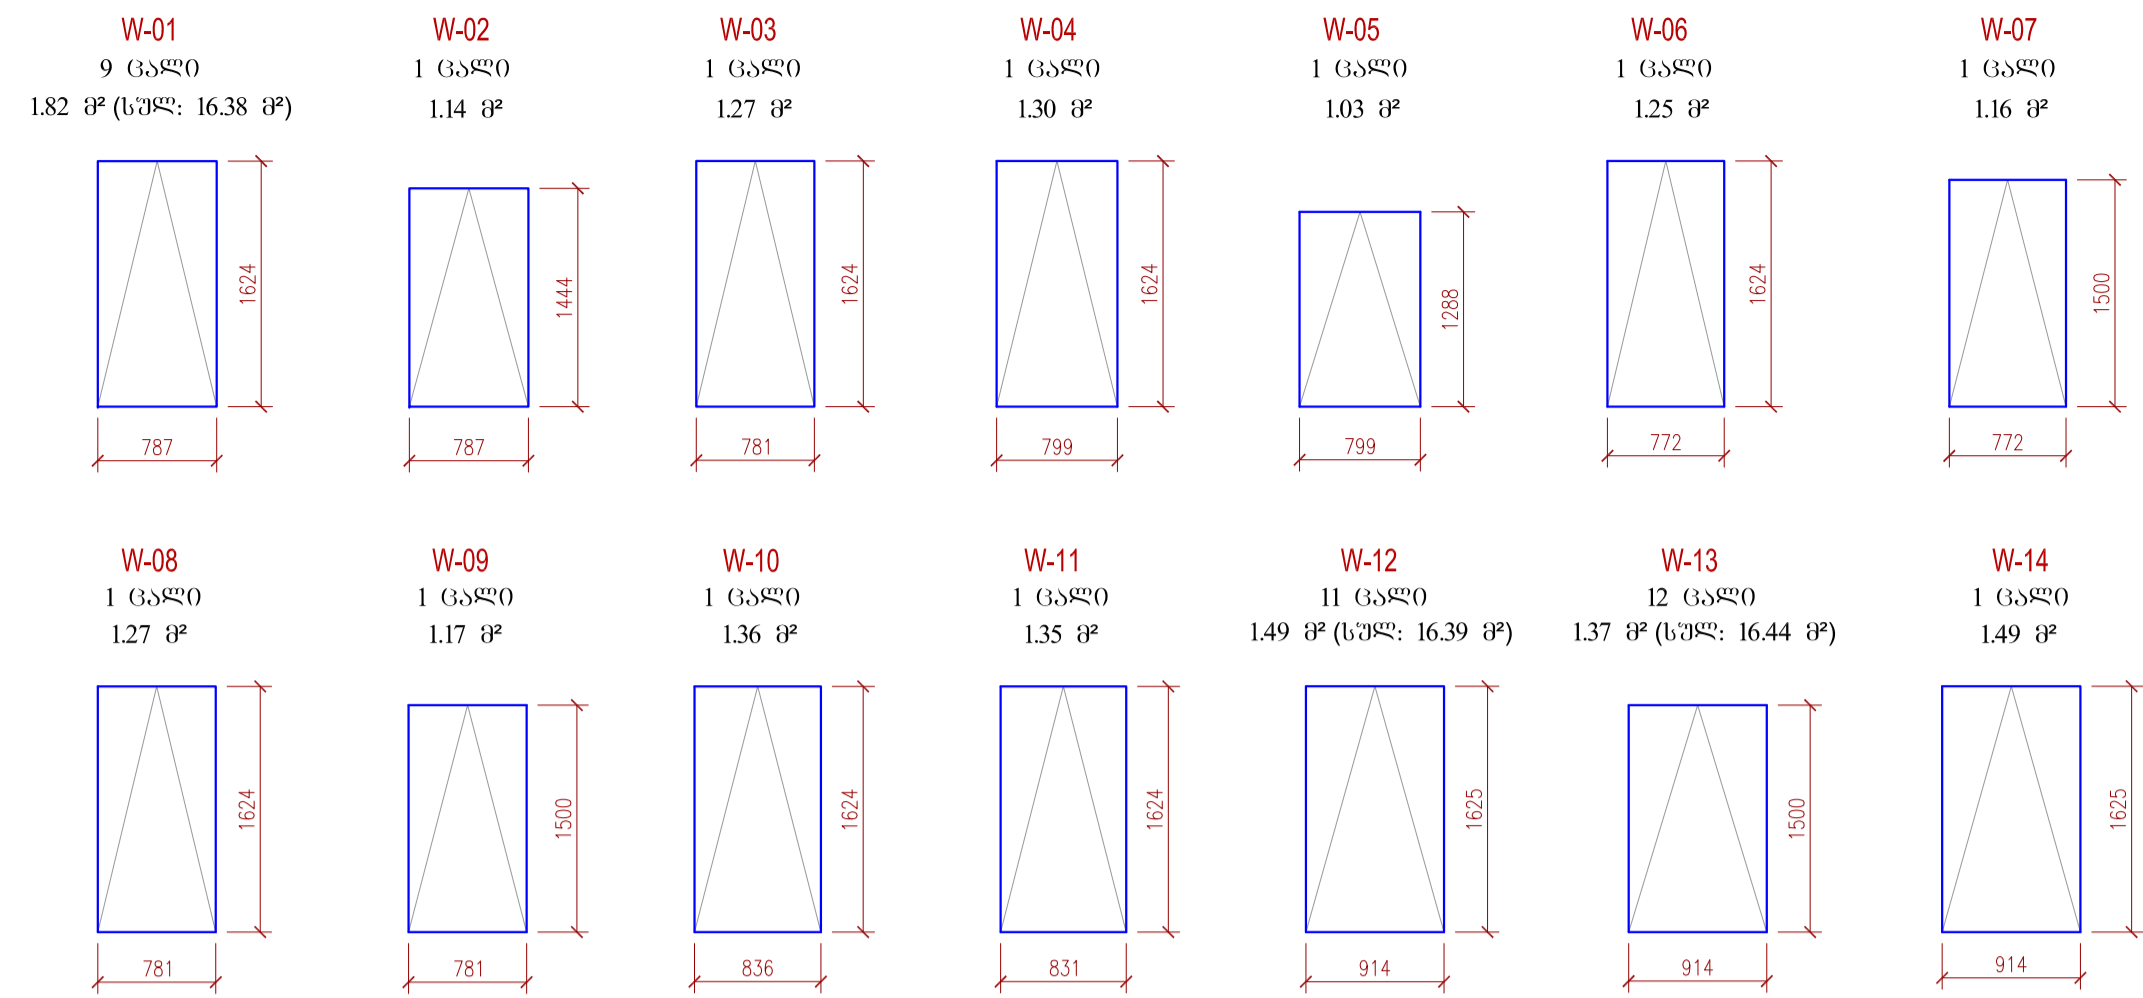

შენიშვნების ჯამური ფართობი: 63 მ²

პიტრამი 4 (ბანქა)
მასშტაბი 1:100

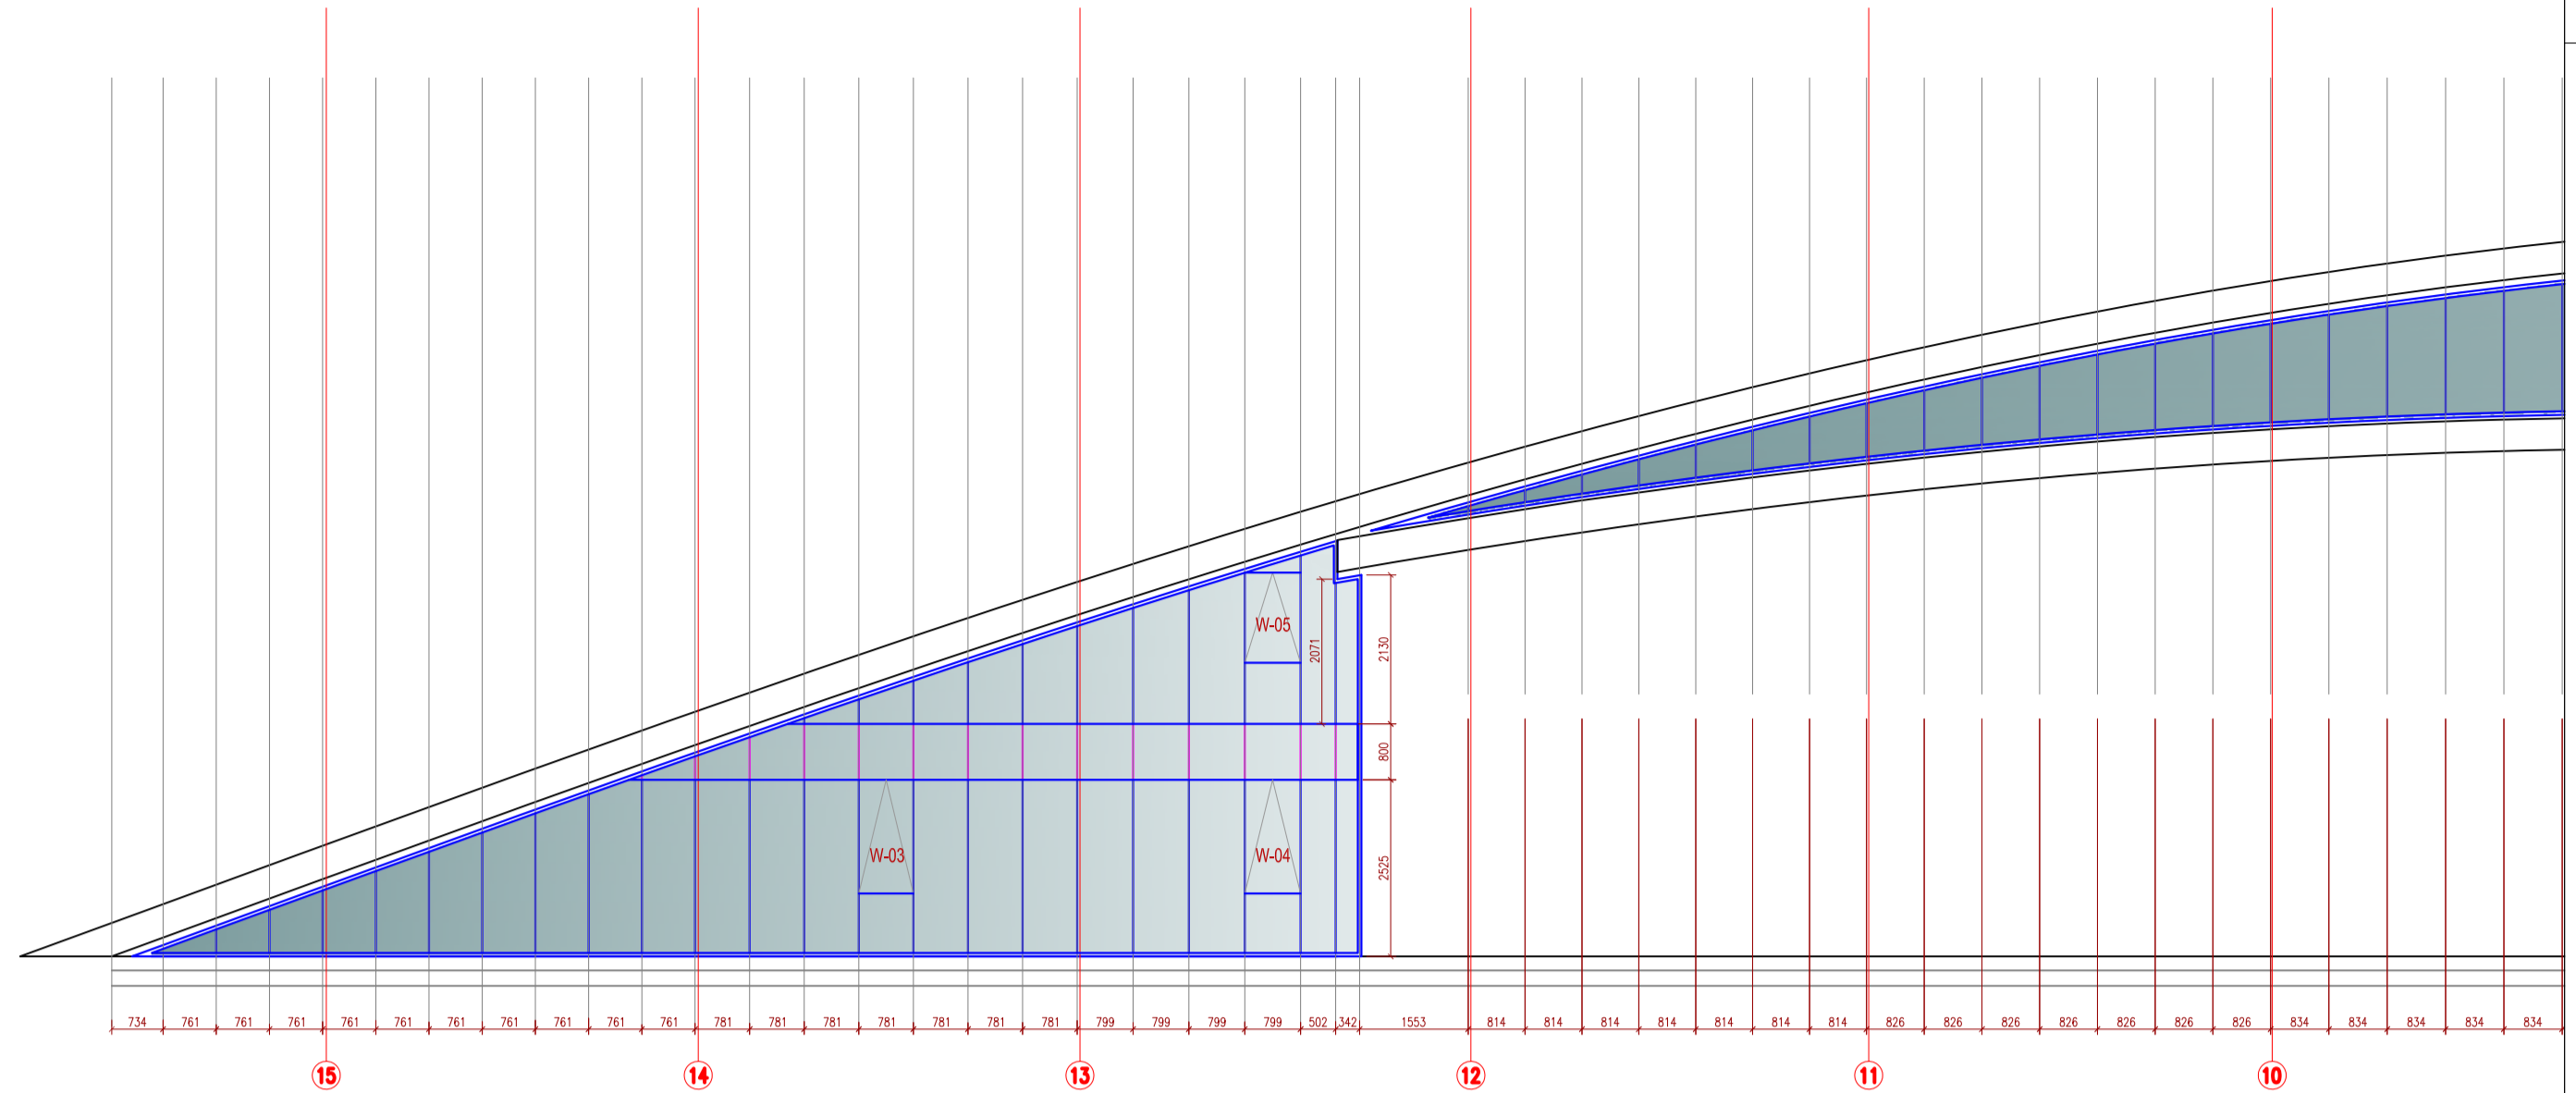


ფორმატი: ფორმატი
ფურცლის სახელი: A1
A 600 სპეციფიკაცია
LAYOUT: A 604

პროექტის ნომერი:



შენიშვნები:

პიტრამი 4 (ბანქა)
მასშტაბი 1:100

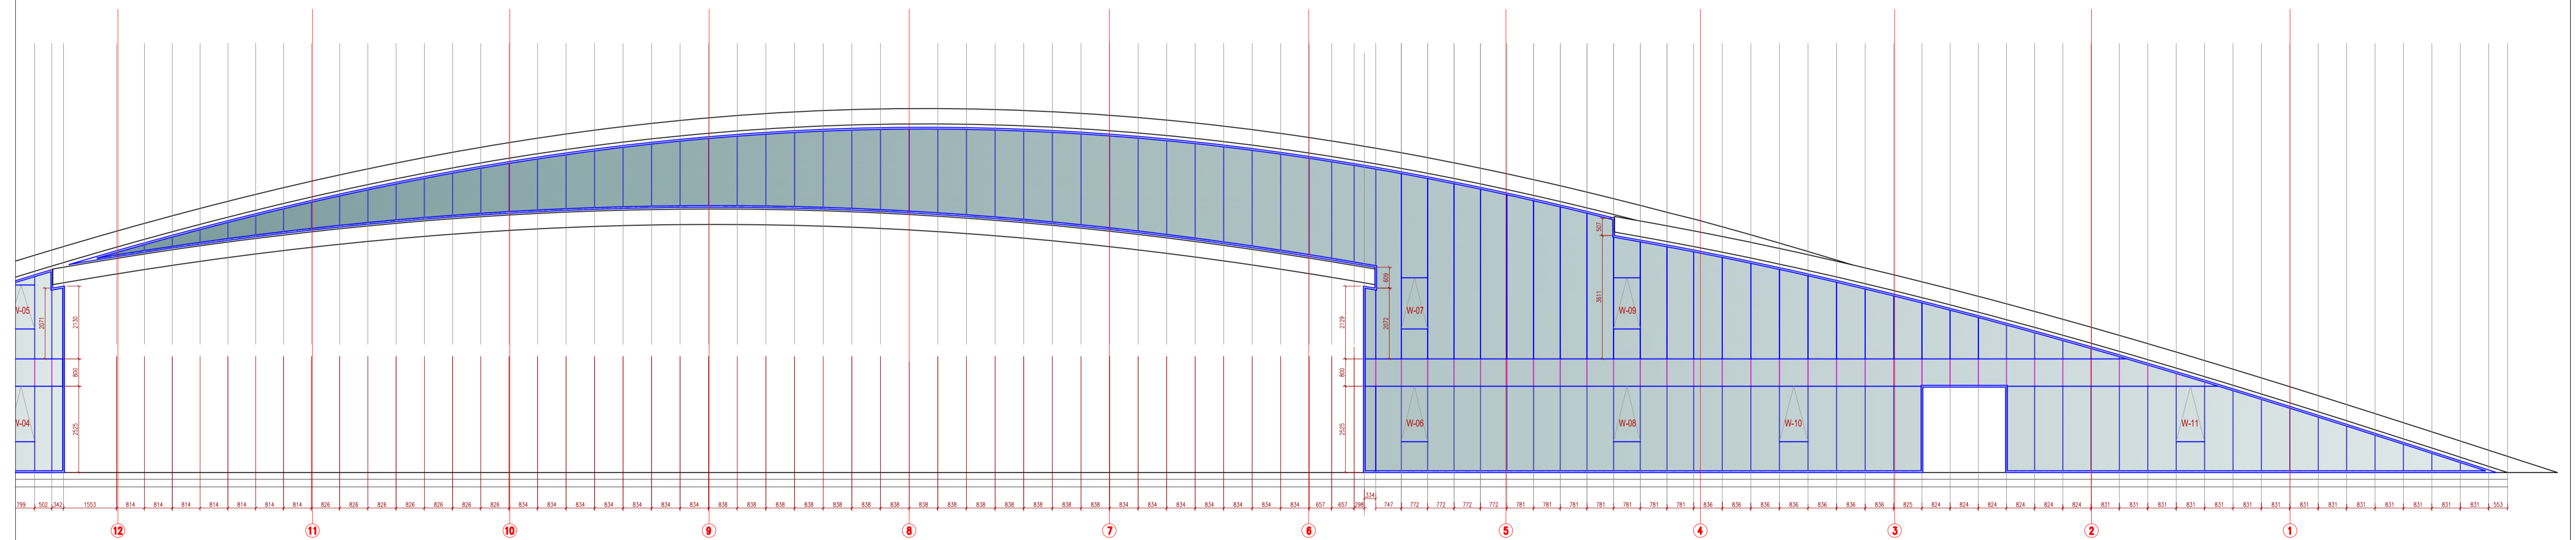

პიტრამების სპეციფიკაცია

პიტრამი 1 - 162.1 მ²
პიტრამი 2 - 53.53 მ²
პიტრამი 3 - 43.85 მ²
პიტრამი 4 - 267.13 მ²
პიტრამი 5 - 265.05 მ²
სულ: 791.66 მ²

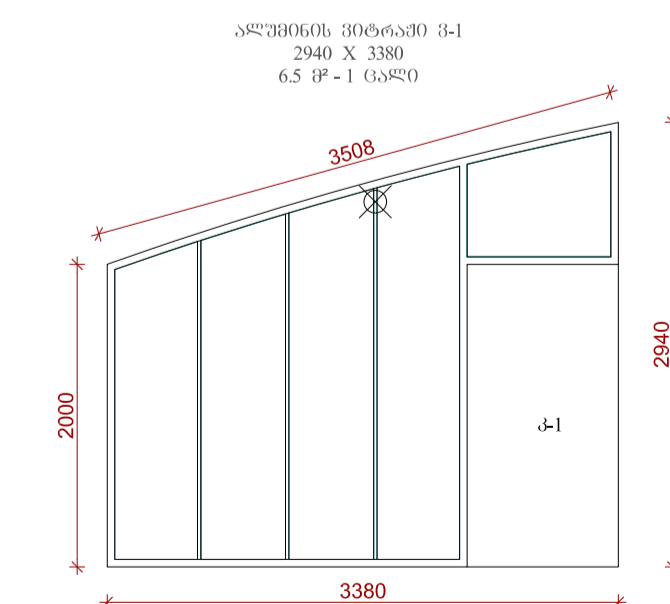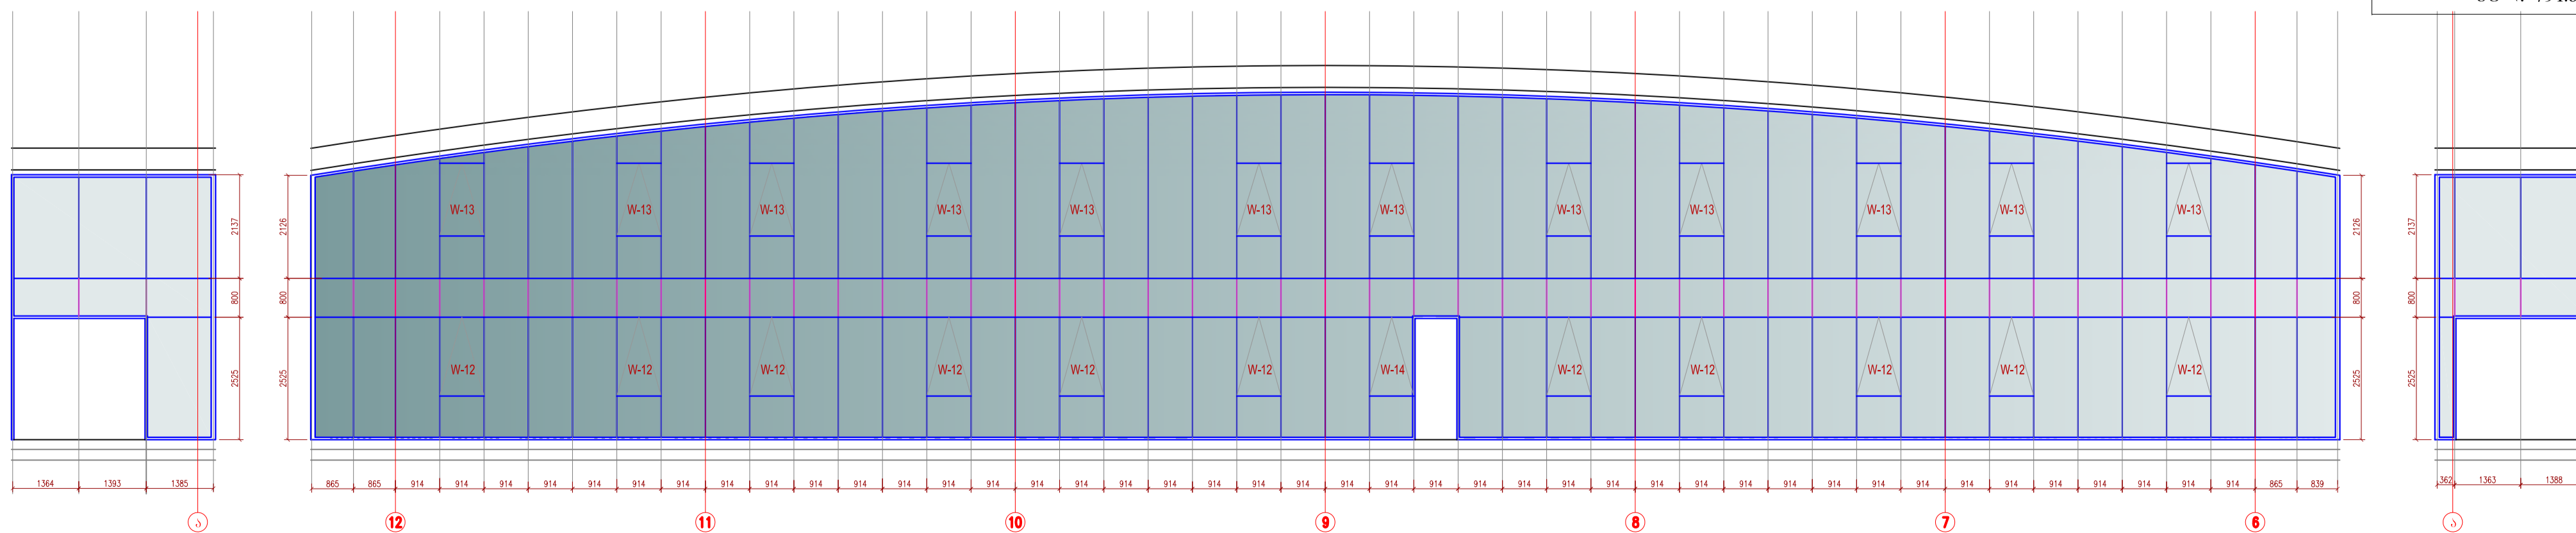

შენიშვნების ნაშრომი						
შენიშვნების პიტრამების სპეციფიკაცია						
№	კოდი	სიმაღლე (მმ)	ფართობი (მ²)	კარბონების რაოდენობა (მ²)	მაბალა	საშუა (მ²)
1	3-1	2940 X 3380	6.5	1	6.5	ალუმინი / მინა

მ.ს.ს. მშენებლობის სააგენტო

მისამართი: ქ. მშენი

დანიშნულება: საპროექტო მონაცემების სპეციფიკაცია


მისამართი: ქ. თბილისი, გ. გულანის ქ. № 10

მ.ს.ს. "ინოვაციური" კომპლექსი, ზღაპრის ქ. მრგვალი, პირველი კმ, ბინა 10

თარიღი: 2024.04.27
პროექტი: 3.6.1
ფურცელი: 3/1
თარიღი: 2024.04.27
მასშტაბი: 1:50
საფურცელი: 3/1


პროექტის ნომერი:

შენიშვნები:

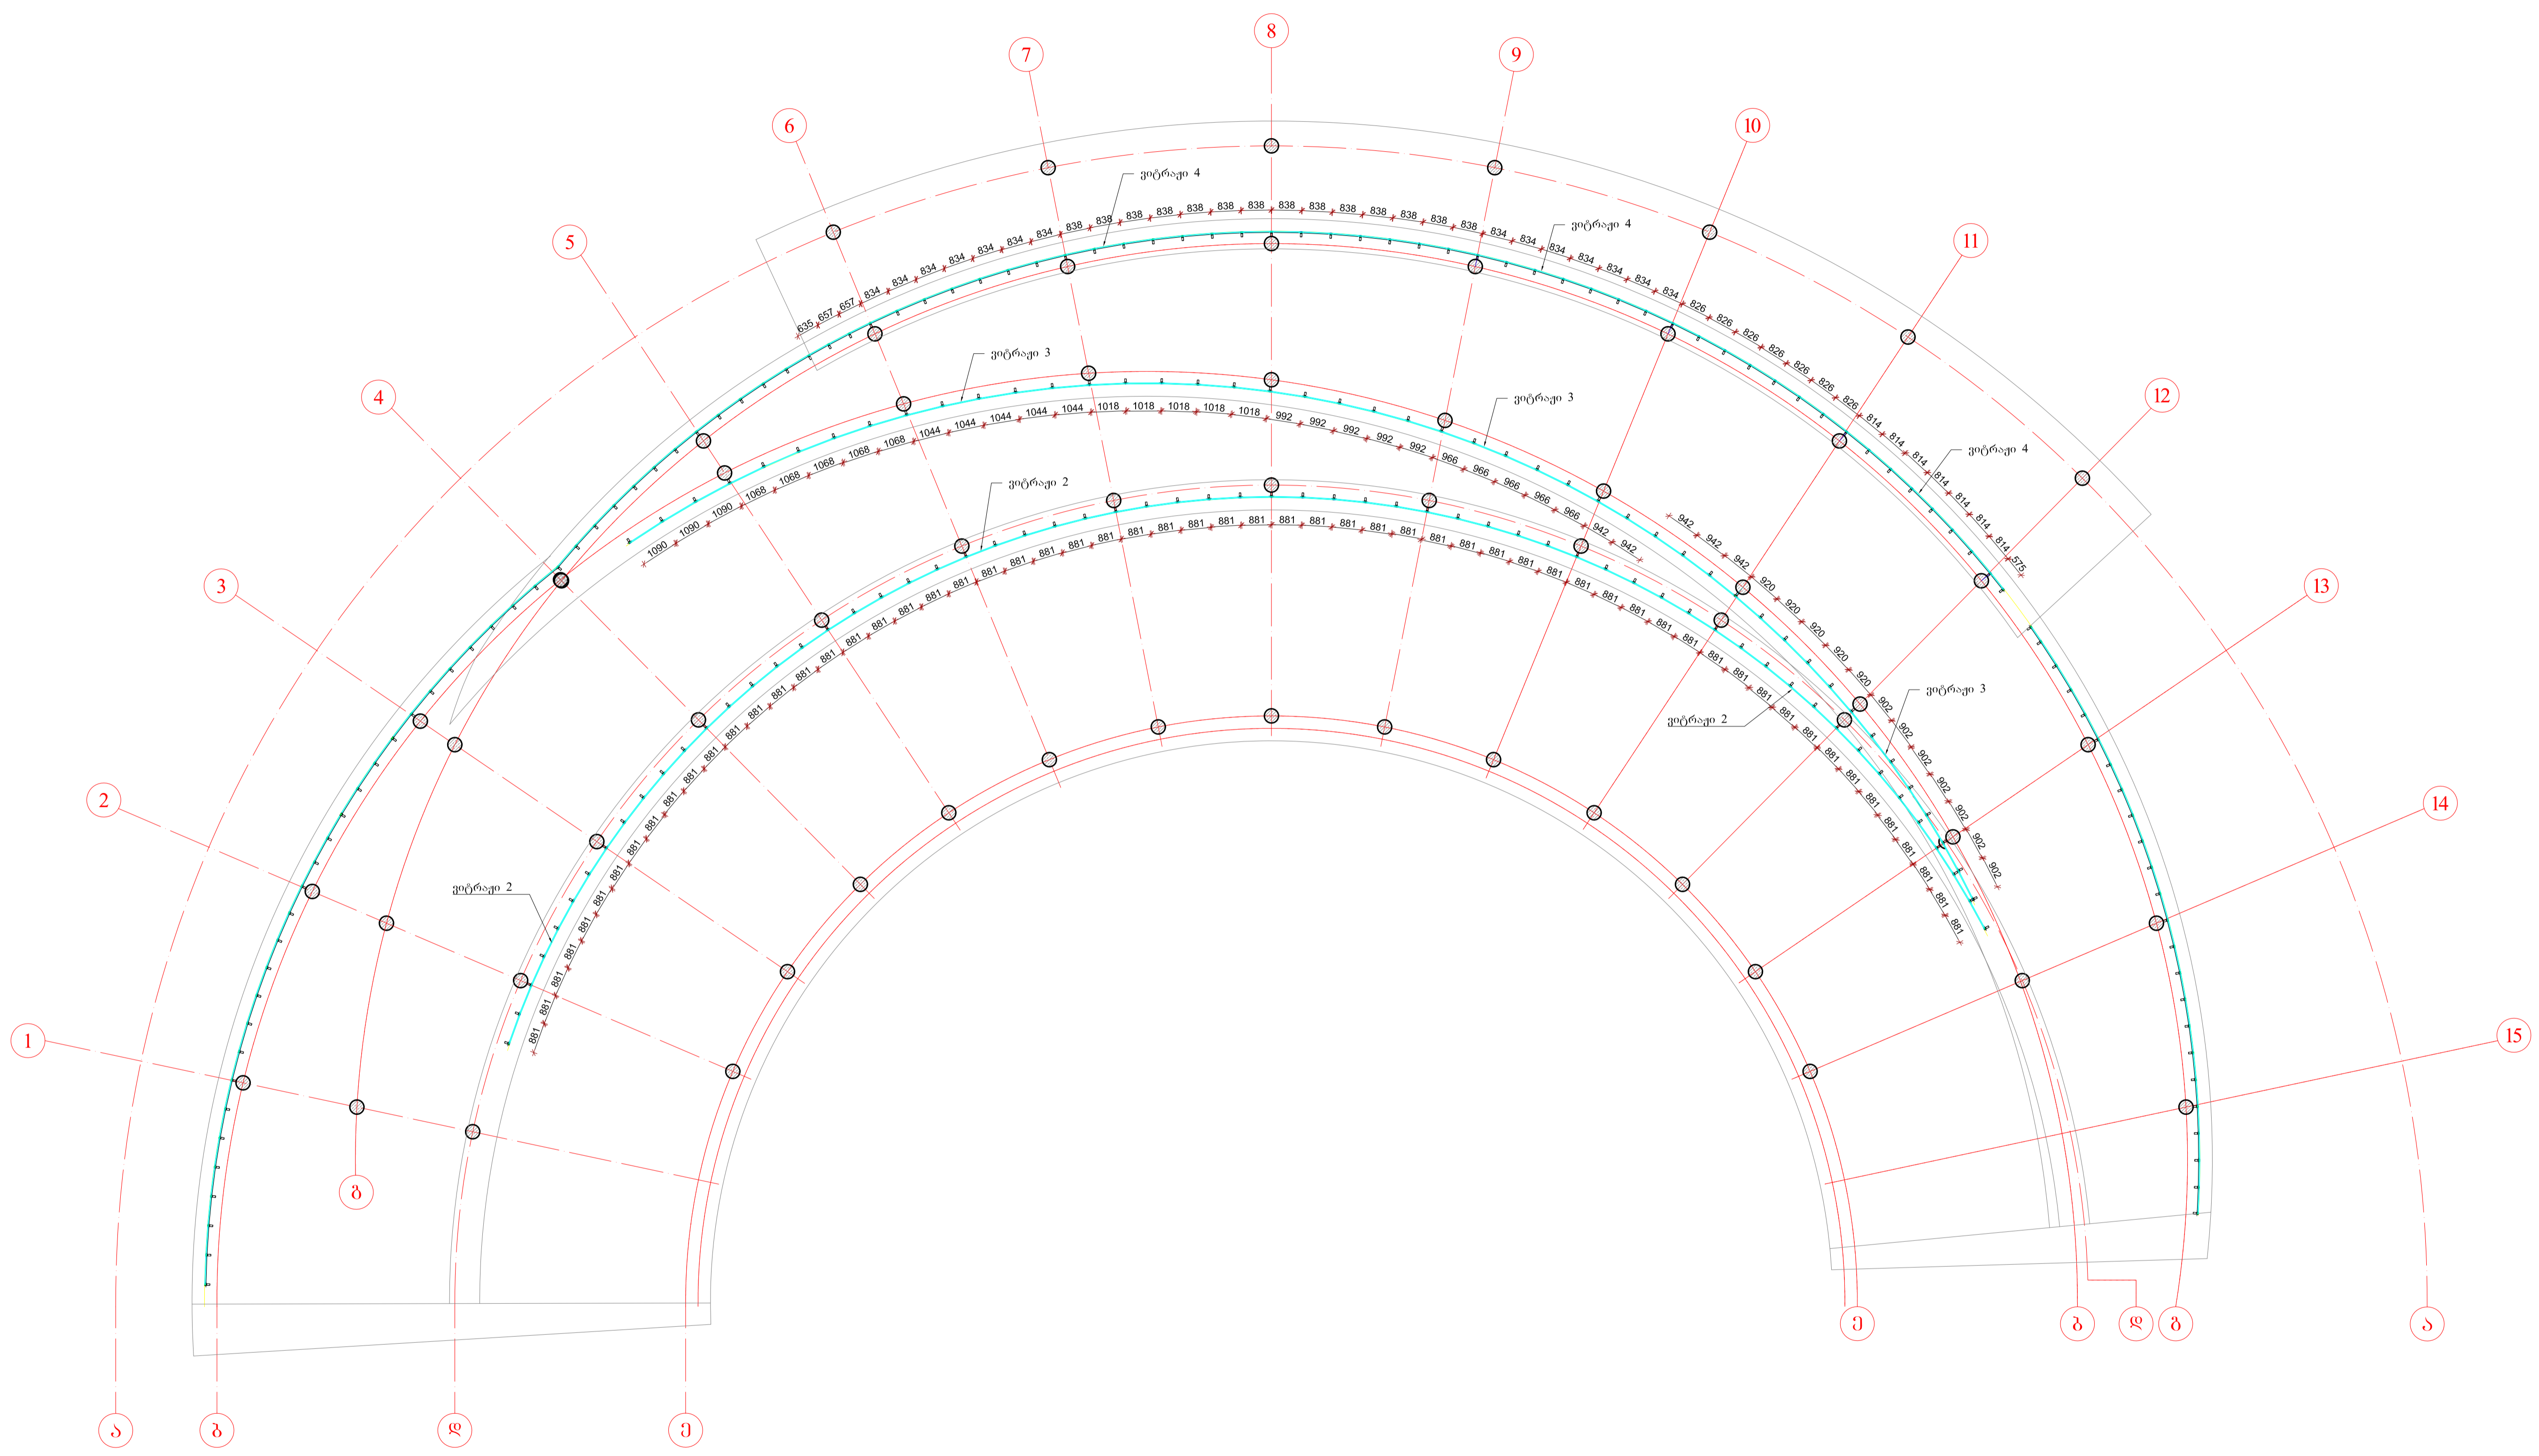

შ.ს.ს. მშენებ-მთიანეთის სახარკო სახმარებელი შპს-სთვის

მისამართი: ქ. მთიანეთი
 დაკვეთის: საპროექტო მუშაუბრა საპროექტო
 მისამართი: ქ. მთიანეთი, გ. გულუნი № 10

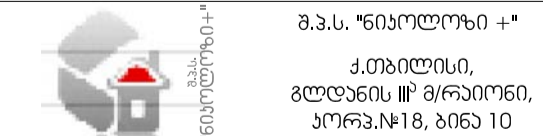

მთავარი	ავტორი	ხელმძღვანელი
დირექტორი	გ. ანაბერიძე	გ. ანაბერიძე
პრ. პარტნიორი	დ. გომიანიძე	დ. გომიანიძე
არქიტექტორი	გ. ანაბერიძე	გ. ანაბერიძე
შემოწმებული	3.00	3.00
დაკვეთის №	301/2011	
თარიღი: 25.04.2011	მთიანეთის რაიონის მუნიციპალიტეტის მუნიციპალიტეტის მთავრობის დადგენილება	
შენიშვნა:	საპროექტო მუშაუბრა	
საბუღალტრო	ფაქსი: 017 43107	საბუღალტრო
მ.პ.	182	00

