



Ab Architectural Bureau

პროექტის სახელმოღვა

ქ. თბილისში, ვაკის რაიონში, ი. აჩაშიძის ქ. №22 სკვერის კონცეპტუალური პროექტი

საპროექტო ორგანიზაცია

შ.კ.ს. "არქიტექტურული გიური"  
404393483

საავტორო ჯგუფი

- მიხეილ ბალიაშვილი
- ანა ნაცვლიშვილი
- თამარ ვალიშვილი
- ოთარ ხოჭორია

თბილისი  
036060 2013

## განმარტებითი პარატი

სააროეპტონ ტერიტორია მდებარეობს ქ.თბილისი, ახაშიძის ქუჩა №22-ში. ტერიტორია 787 კვ/მ-ია.  
ესპიზური პროექტი ითვალისწინებს არსებული გამცვალების, ხე ნარჩავების შენარჩუნებას.  
სკვერში გამიჯოულია საბავშვო და დასასვენებელი ზონები. ქვეითად სავალ პილიკებზე გამოყენებულია  
COLORSINT-ის მასალა, მასალა ცვეთამედებია და ზედაპირი არ სრიალებს, ასევე გამოყენებლია გეტონის  
ფილები.


სკვერის გარევეულ ნაწილში გათვალისწინებულია ღია ავტოსაფგომი 24 ავტომობილზე, სადაც მასალად  
გამოყენებულია გრანიტის ქვა (10X10X10) და ასევე საფარის საფარი.

სკვერი განათებულია თანამედროვე დიზაინის სანათებით. სკამები, მაგიდები და საბავშვო გასართობი  
ელემენტები ნატურალური ხის მასალით არის გადაწყვეტილი.

სკვერში არსებული მცირე ზომის მოცულობა პაჭით არის შეფუთული.



არსებული გეგმა. ზონირება

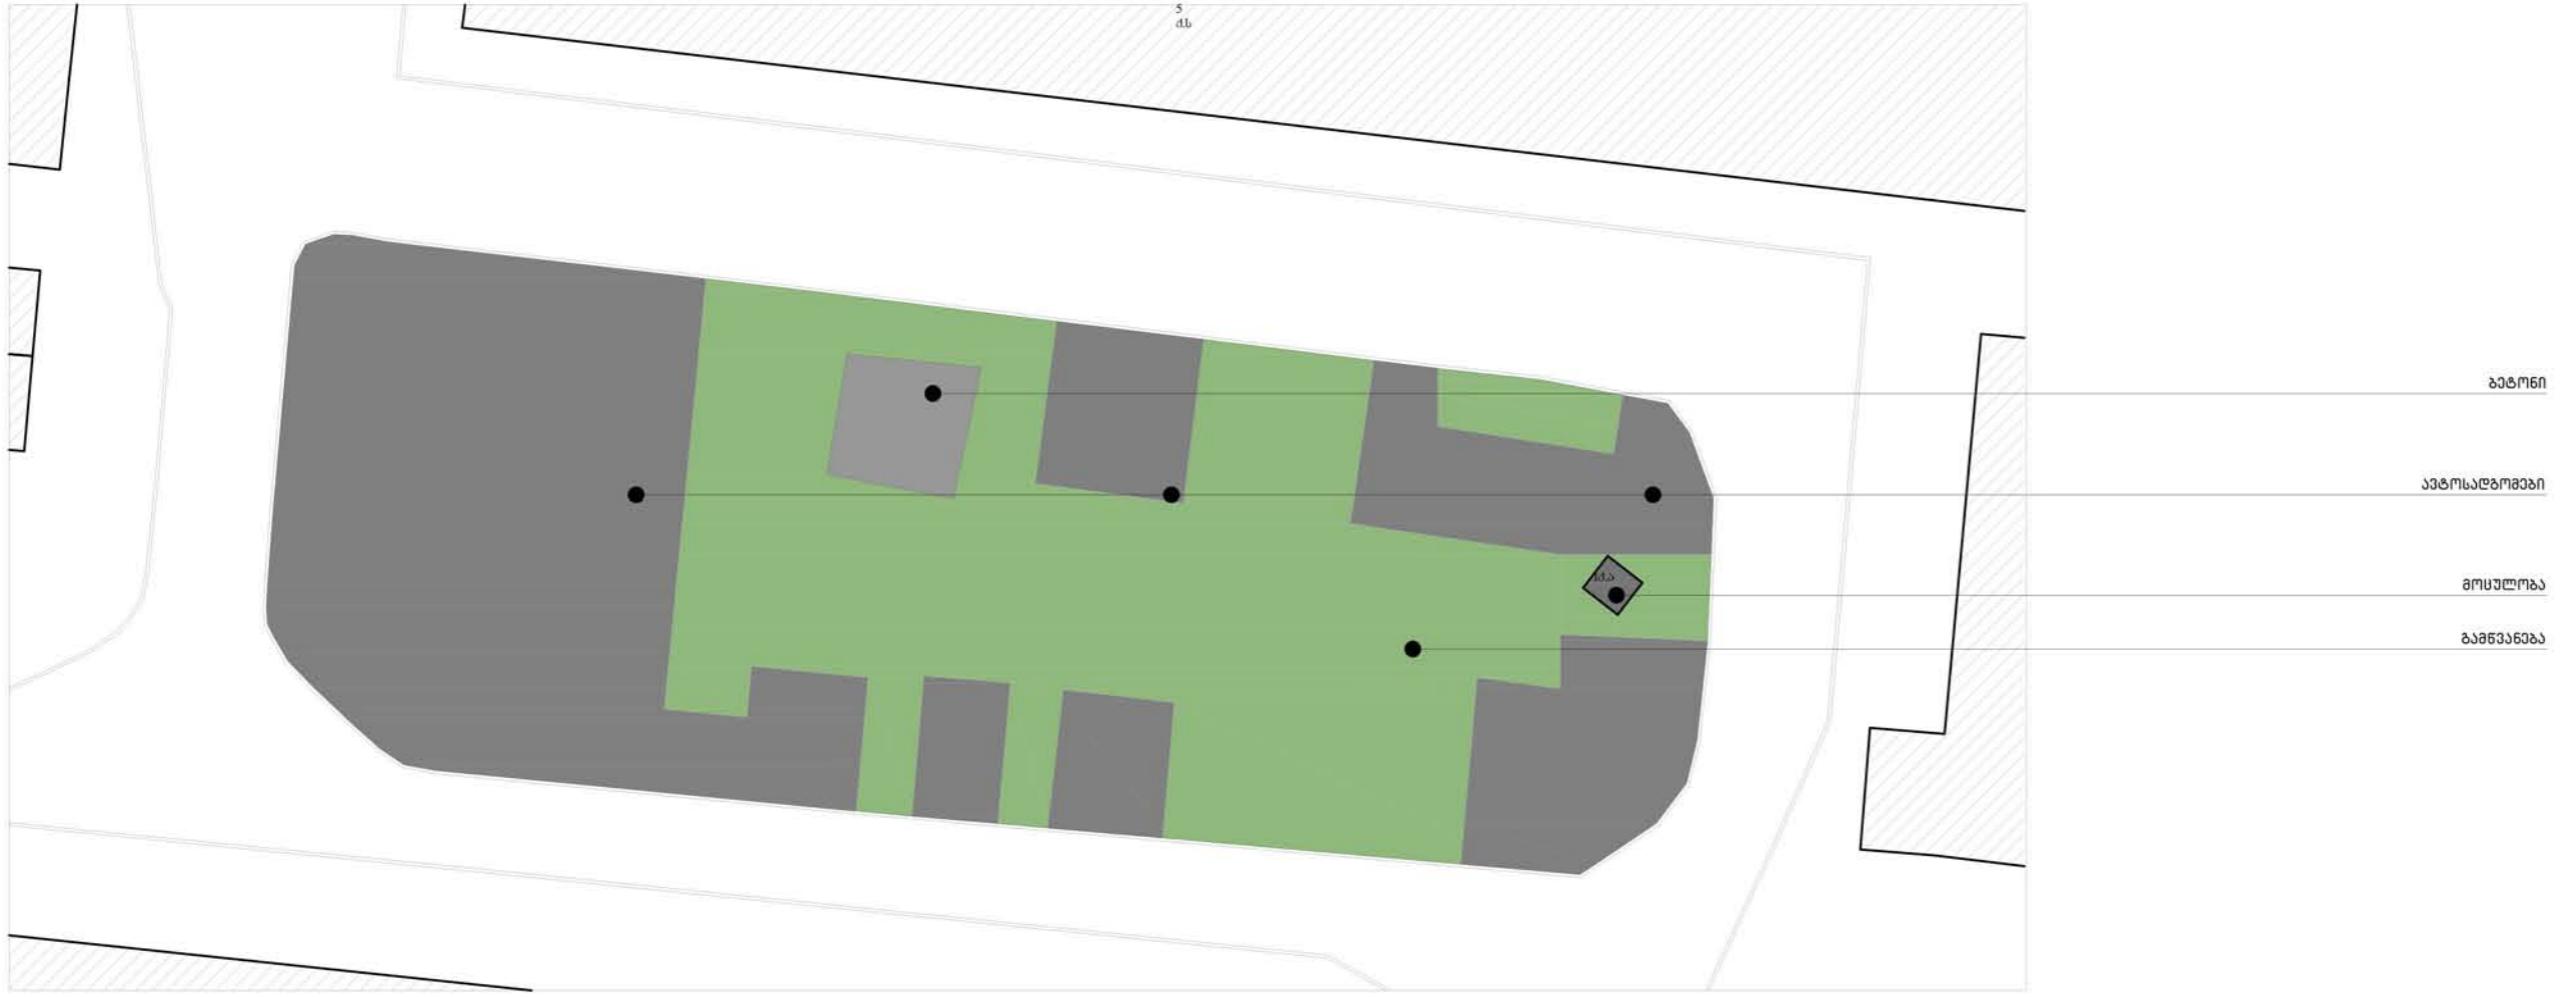

საარქიტო გეგმა. ზონირება








8 1:200

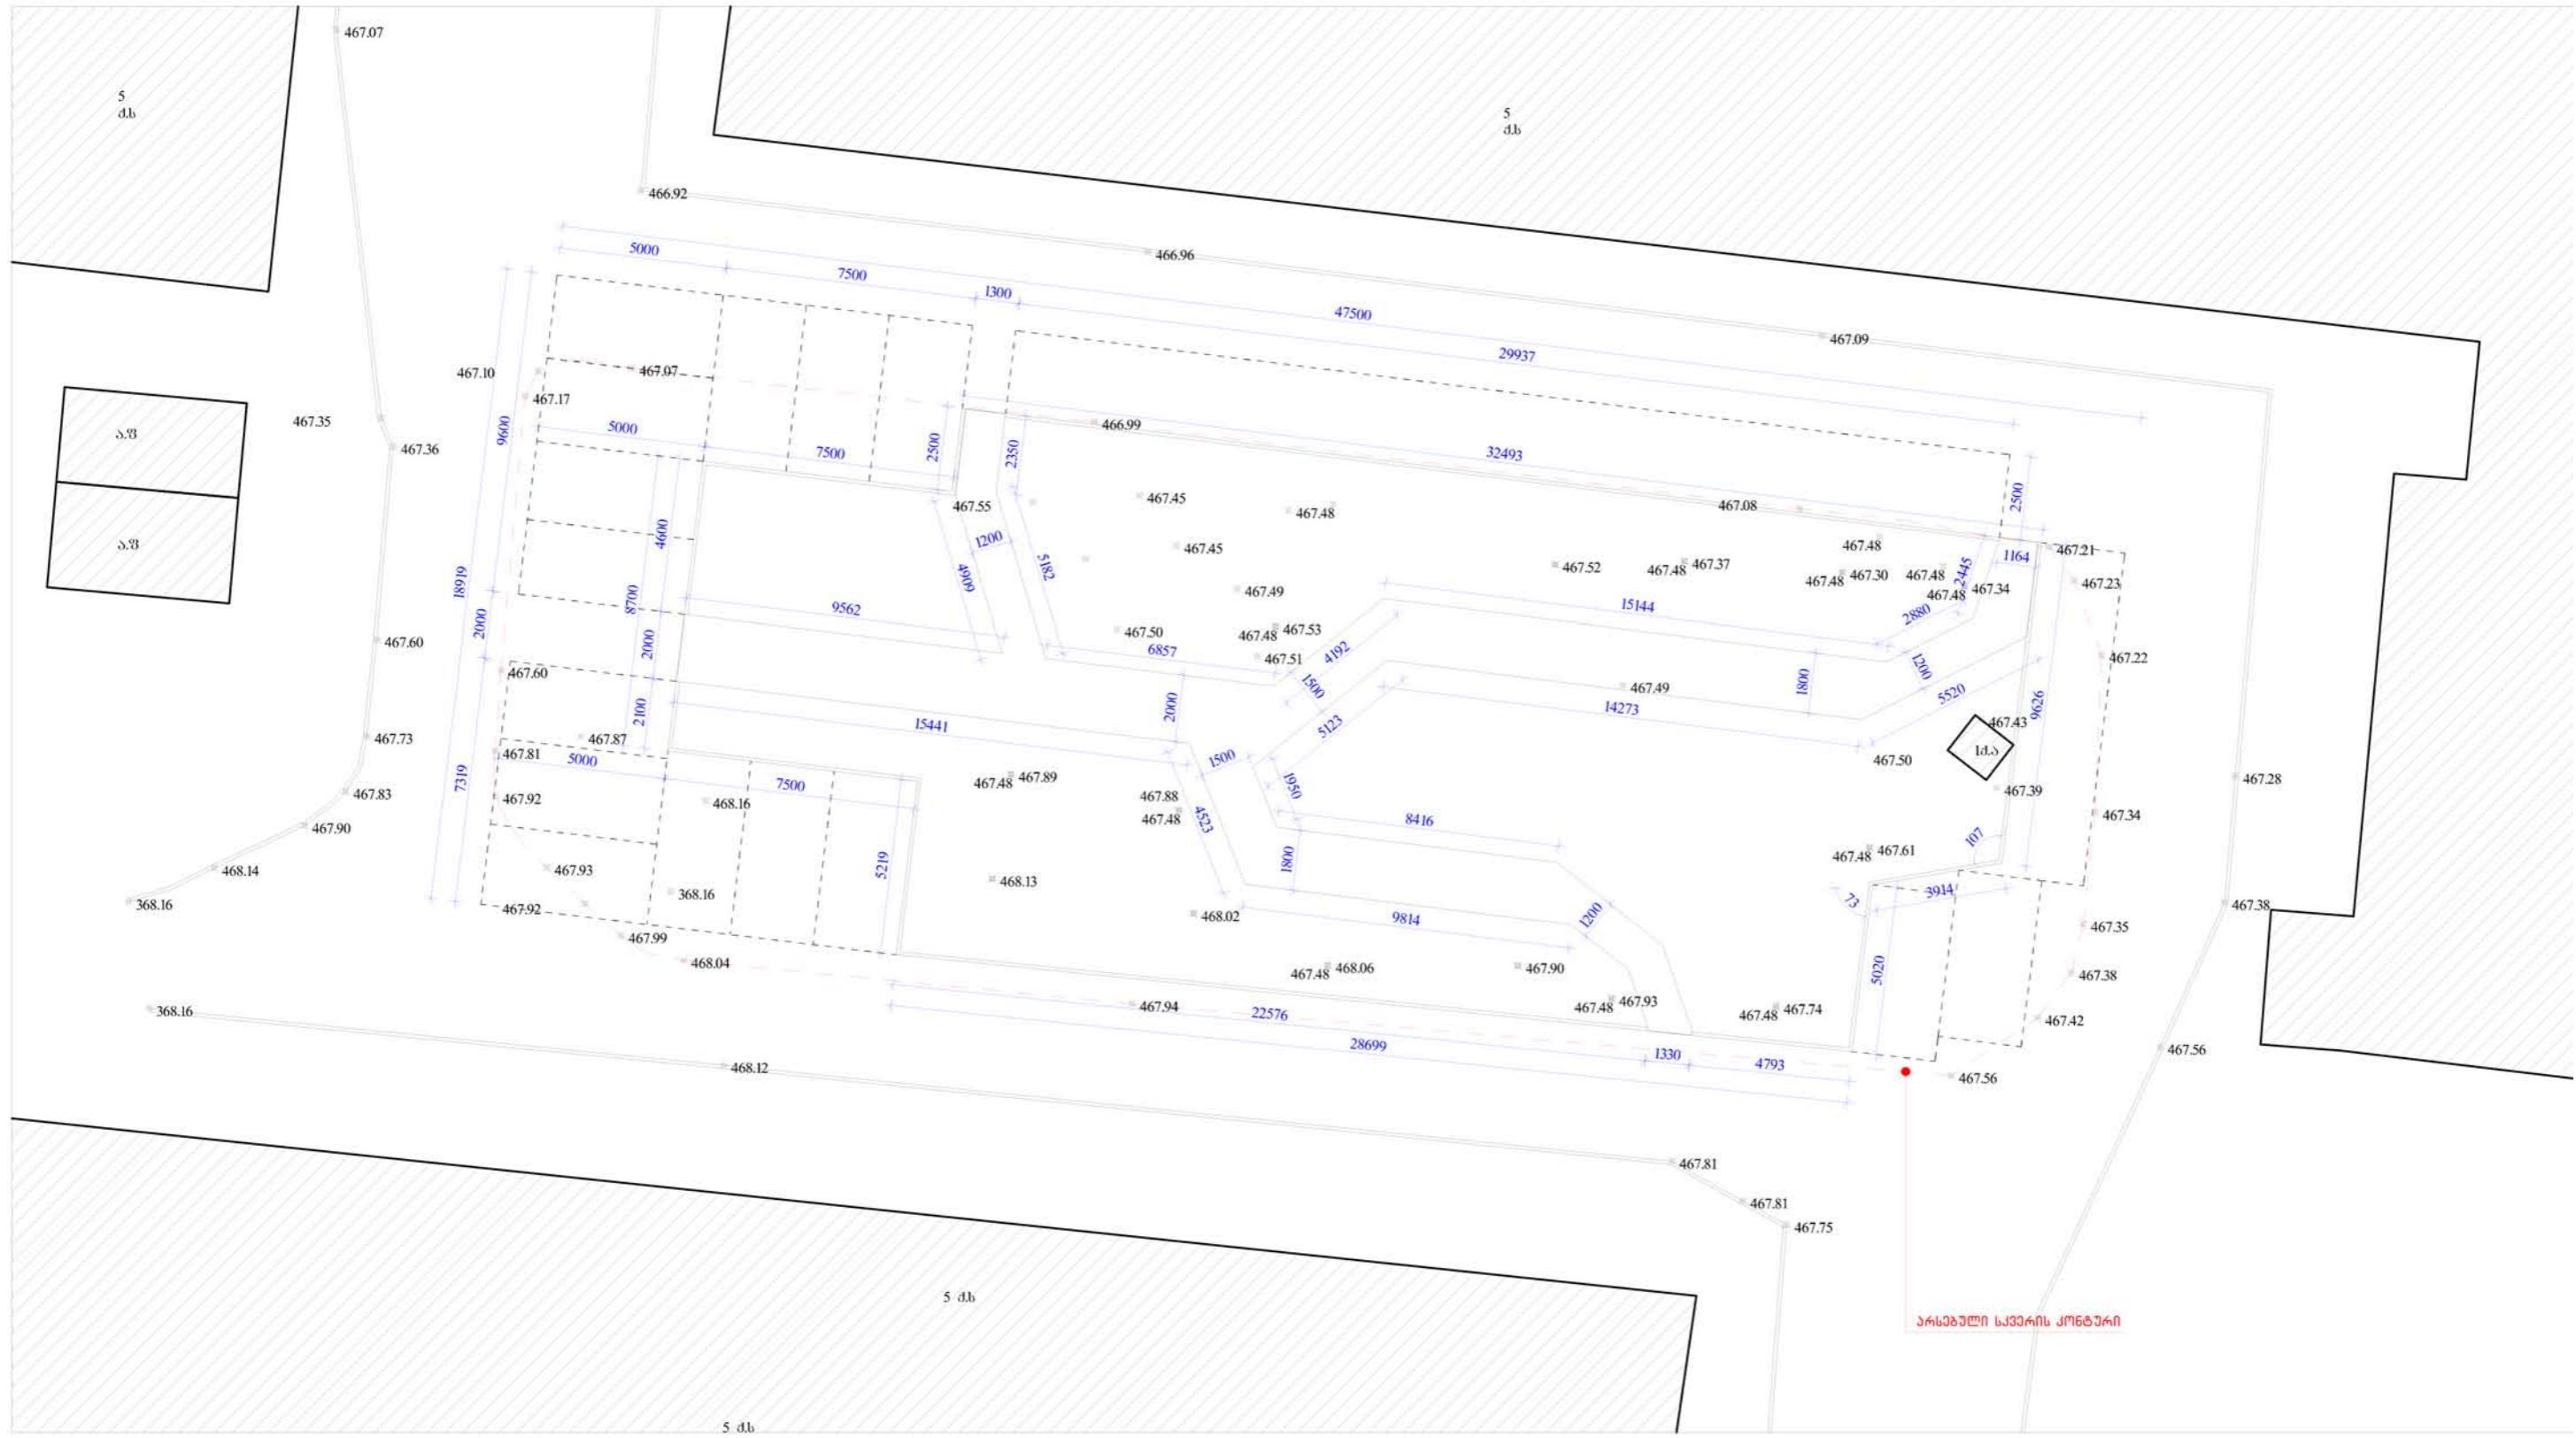











# Ab

Architectural Bureau

95 Uznadze st.  
Tbilisi, Georgia, 0102  
Tel: +995 32 218 36 43  
Tel/Fax: +995 32 295 78 38  
e-mail: [office@arch-bureau.com](mailto:office@arch-bureau.com)  
web: [www.arch-bureau.com](http://www.arch-bureau.com)